

HELSINGIN KAUPUNGIN KAUPUNKIYMPÄRISTÖN TOIMIALA

KAUPUNKIMITTAUSPALVELUT


Kartta n:o  
1:500 / A4 NA52/22057

Kunta Kaupunginosa  
Helsinki 33. Kaarela

Laskija: Karttalehti:  
RSu 683493

Helsingin kaupunki vuokraa noin 820 m<sup>2</sup> suuruisen alueen  
pulstoalueesta 91-33-9903-125.

Helsingissä 1.12.2022

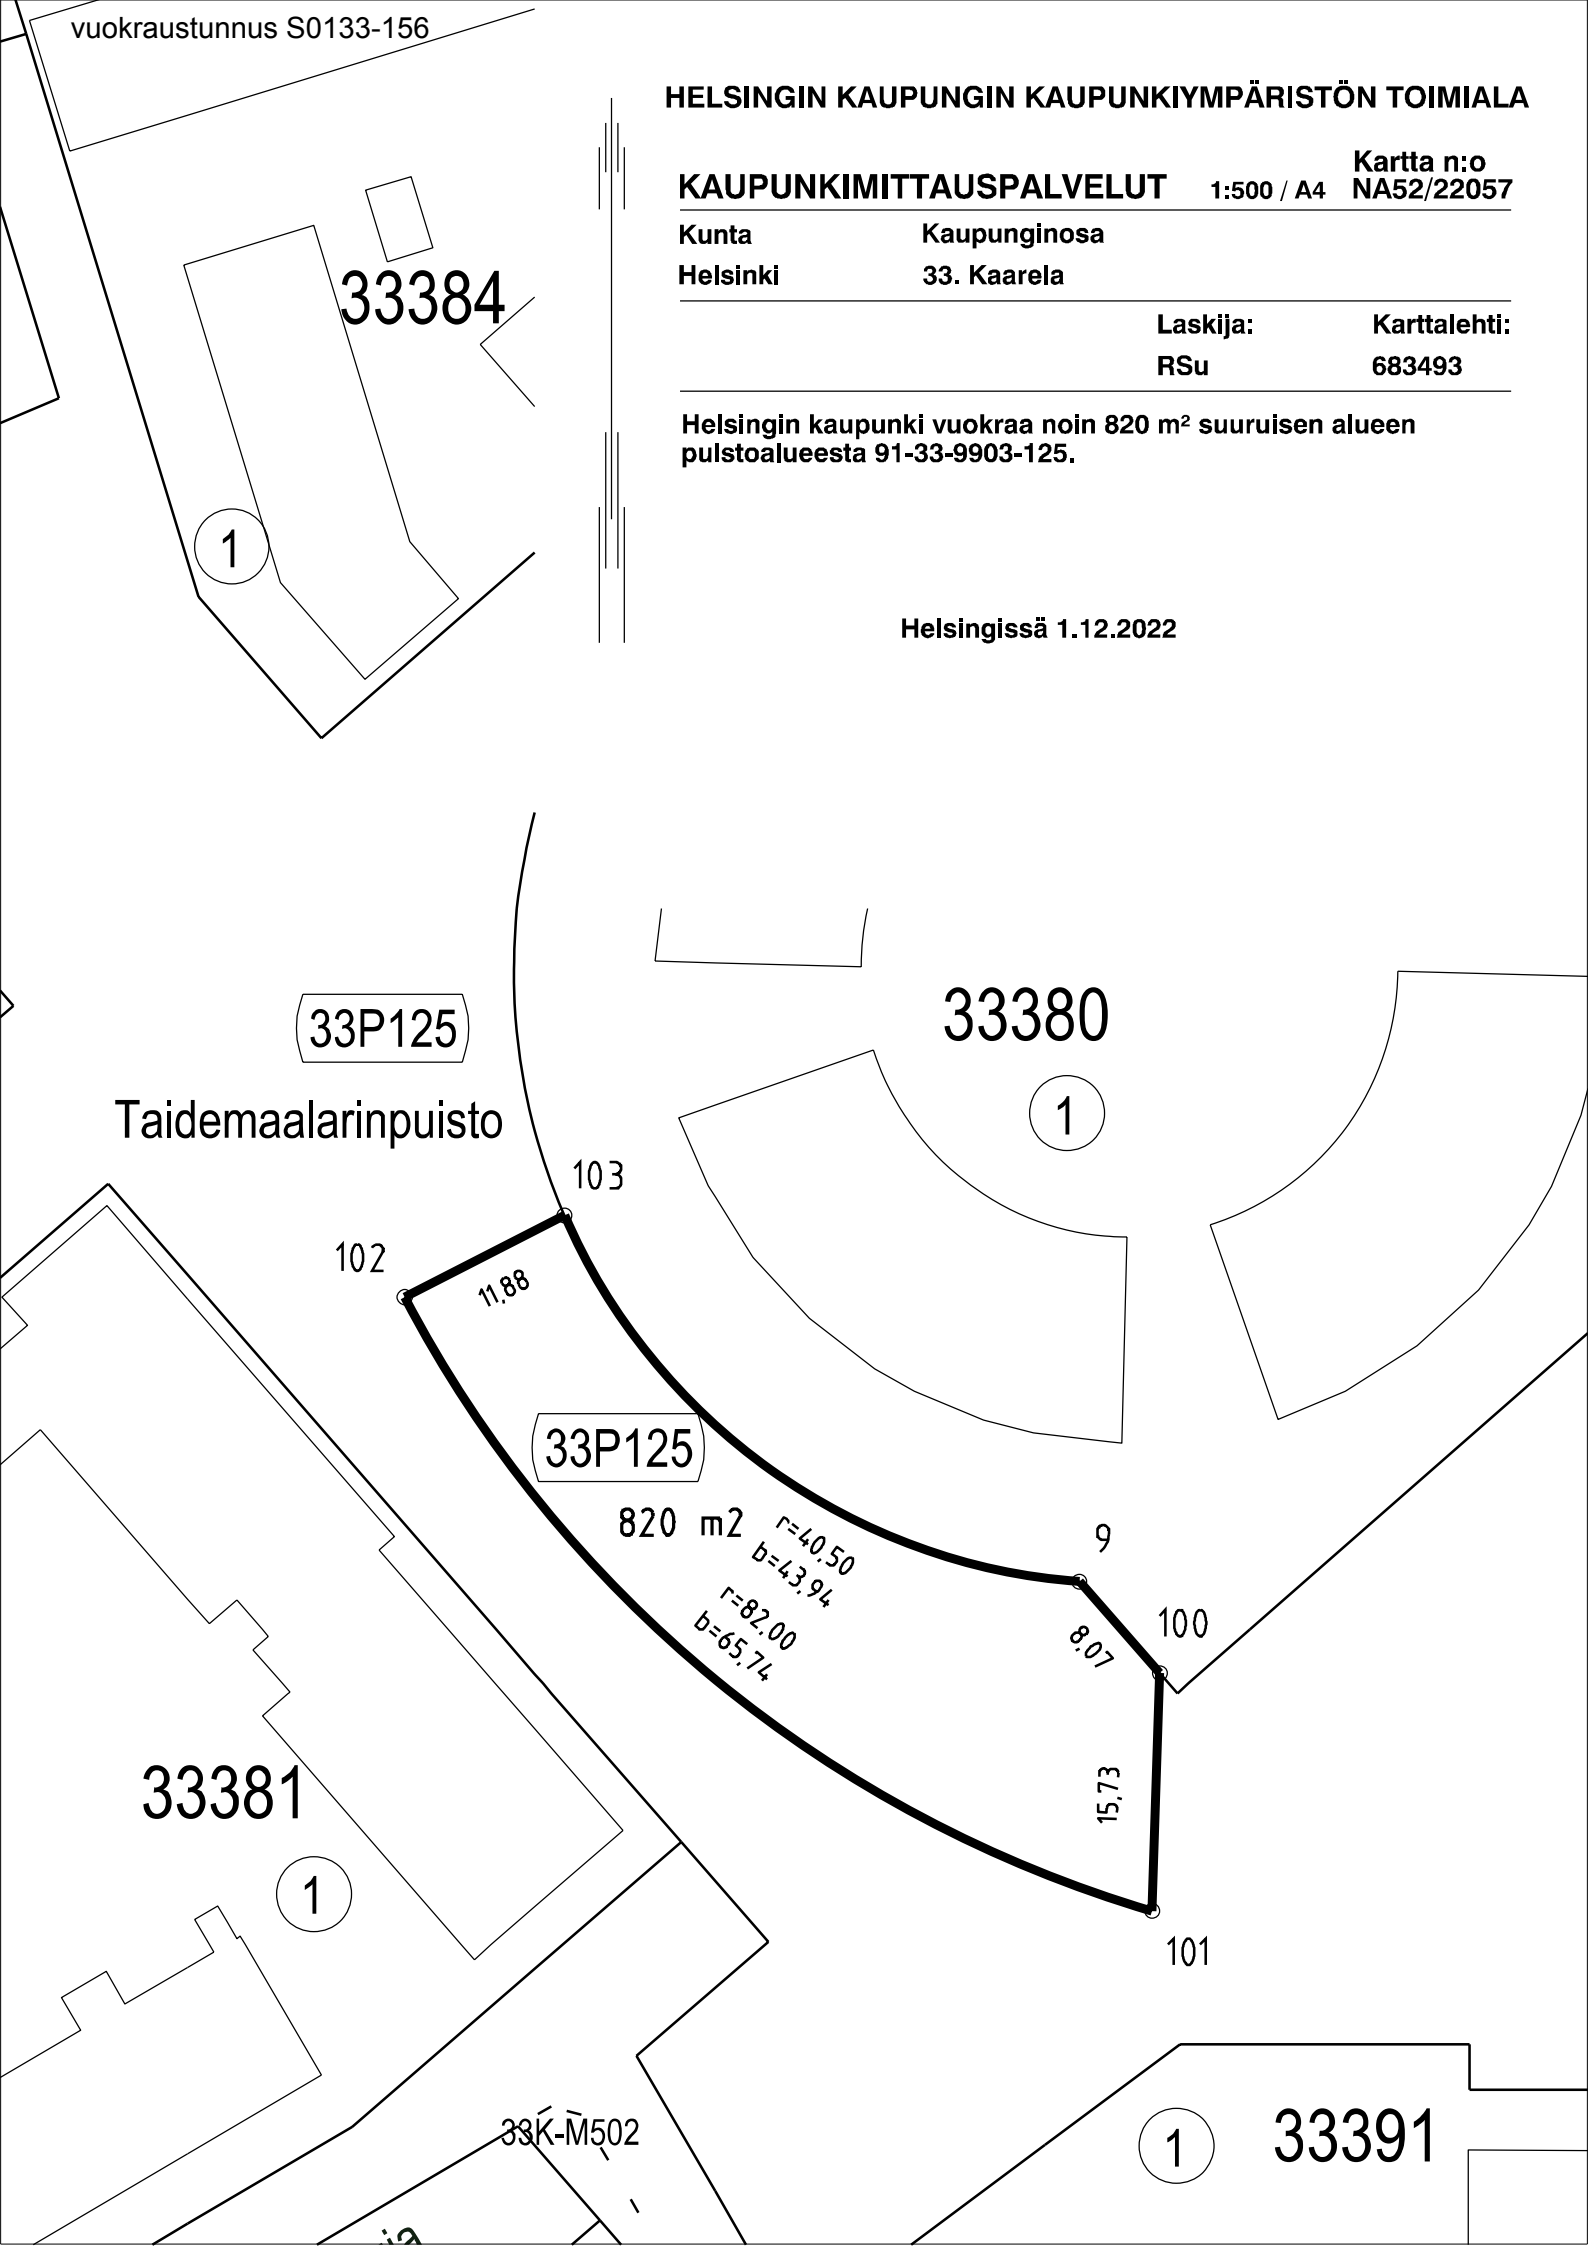

Viljelypalstojen mittoja  
Taidemaalarinpuisto  
1:200  
Ramboll 16.6.2022

