


PIIRUSTUSMERKINNÄT

- Ajorata/jalkakäytävä, raitti, asfalttia
- Noppakivi, harmaa
- Nurmi
- Kadun likimääräinen korkeusasema
- Kadun nykyinen korkeusasema
- Reunatuki, luonnonkivi, punainen
- Madallettu reunatuki, luonnonkivi, punainen
- Luiskattu reunatuki, luonnonkivi, punainen
- Uusi valaisinpylväs
- Nykyinen valaisinpylväs



1:10 000

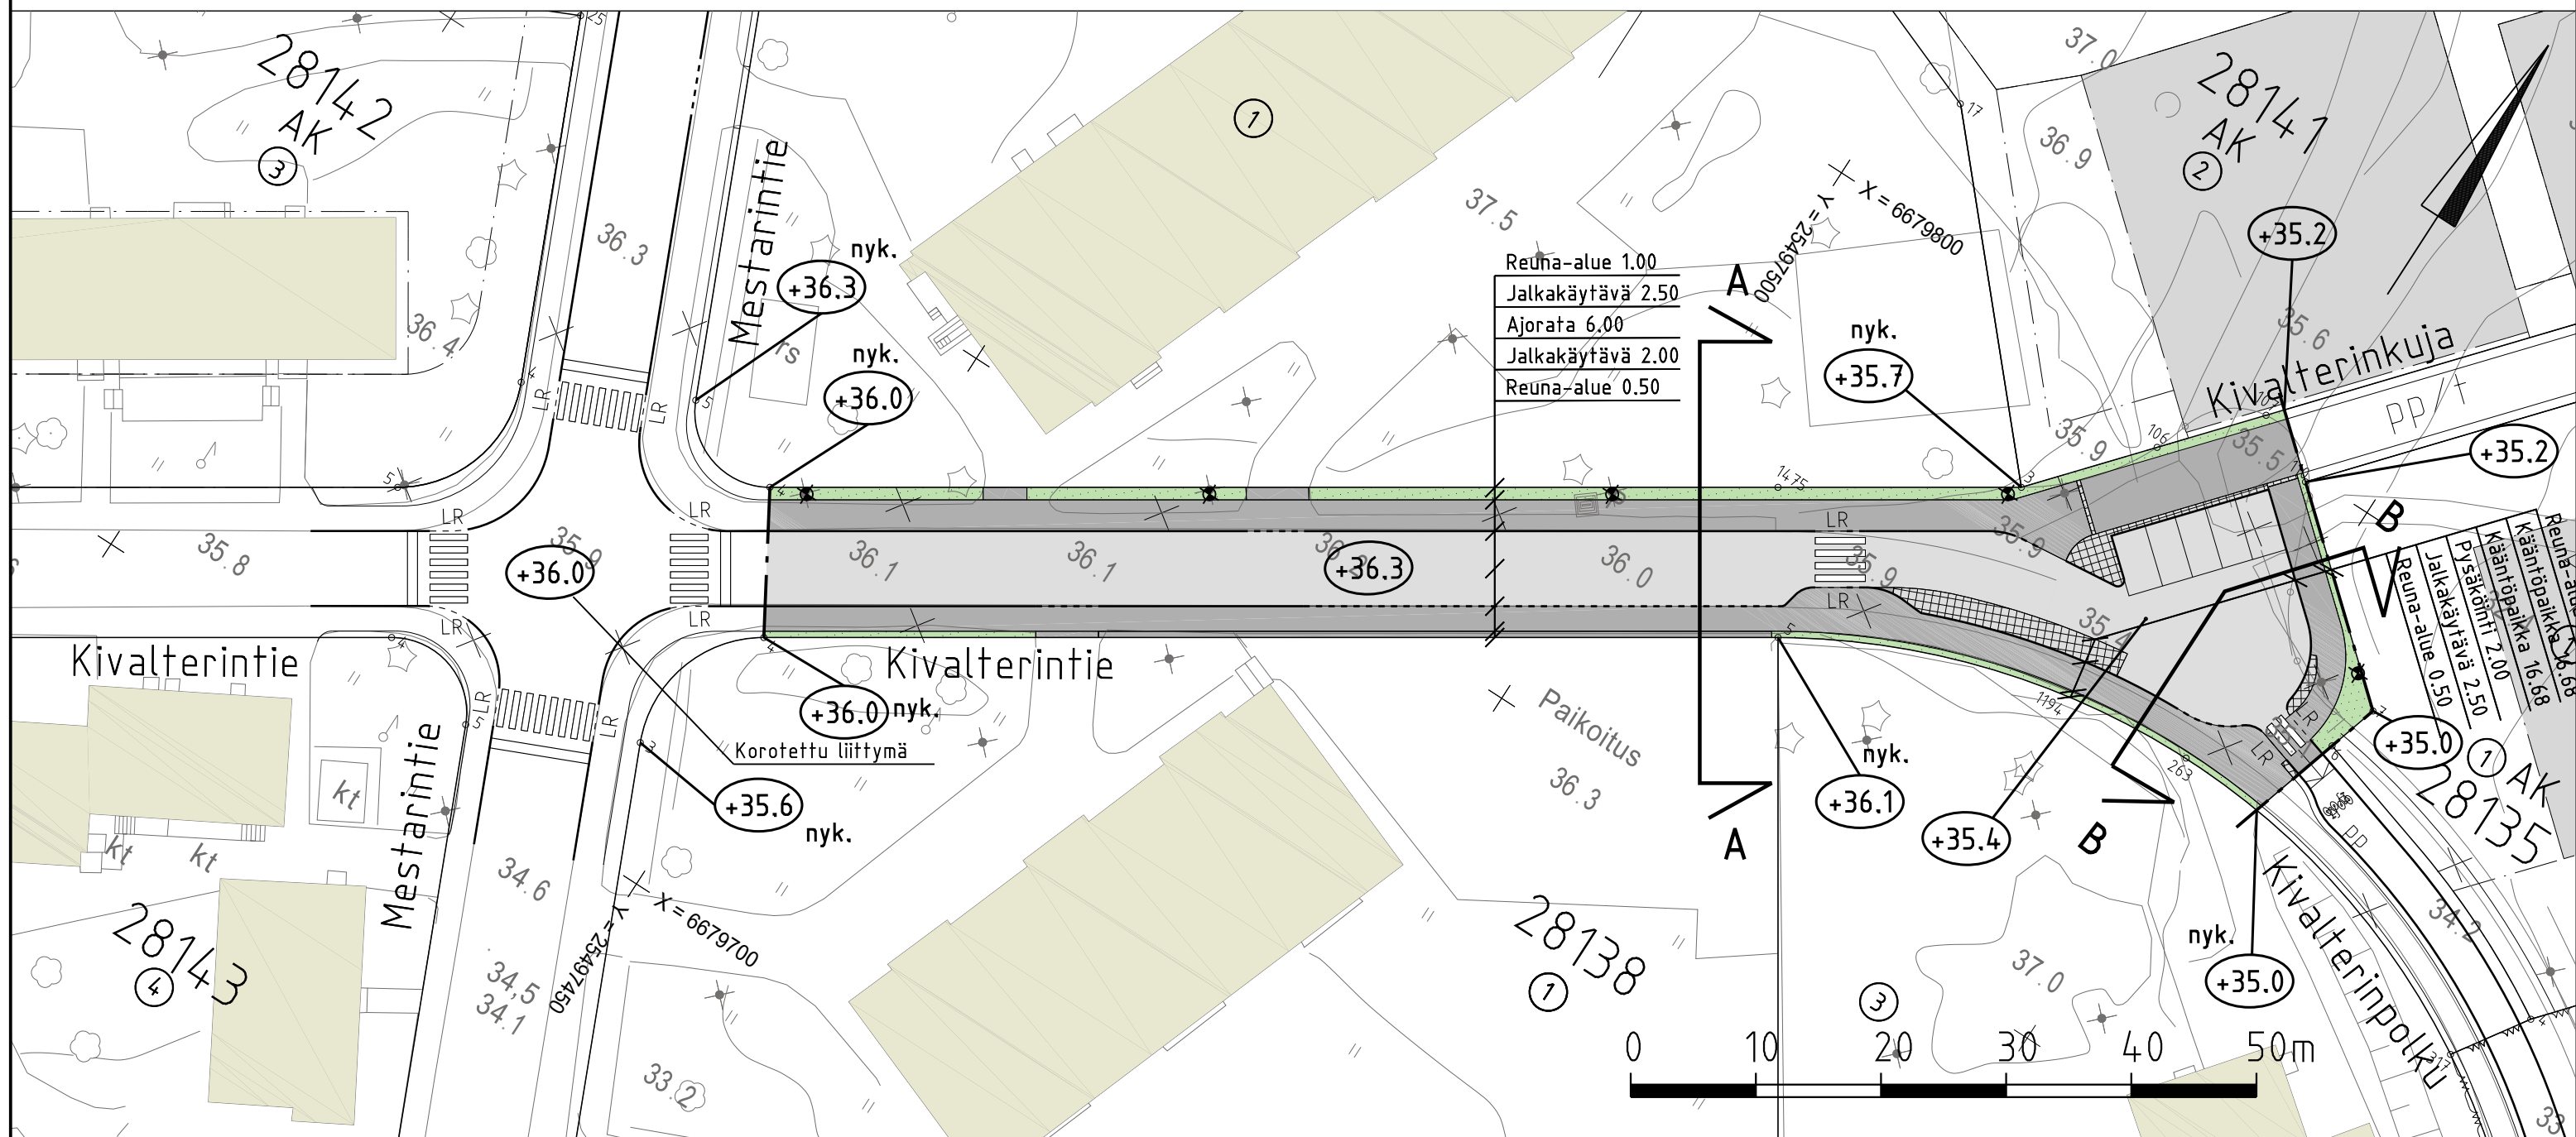

Helsinki Kaupunkiympäristön toimiala		www.hel.fi sähköposti: etunimi.sukunimi@hel.fi	
KAUP. OSA, OSA-ALUE 28. Oulunkylä, Patola			
KIVALTERINTIE välillä Mestarintie - Kivalterinkuja Katusuunnitelma			
MK	LIITTYÄ	NRO	KHS
1:500	KORVAA	31034/1	KYLK
1:200	KORVATTU	TASOKOORDINAATISTO: ETRS-GK25	HYV. 08.02.2019 R. Putkonen
	ASEMAKAAVA 12445	KORKEUSJÄRJESTELMÄ: N2000	TARK. 08.02.2019 I. Rantanen
	LIIKENNES. 6628		PROJ. 08.02.2019 S. Hurskainen
SITOWISE		Tuulikujä 2 02100 Espoo 020 747 6000 www.sitowise.com	HYV. 08.02.2019 A. Pañana, J. Lahti
			TARK. 08.02.2019 J. Tiainen
			LAAT. 08.02.2011 T. Ronkainen, S. Mikkola