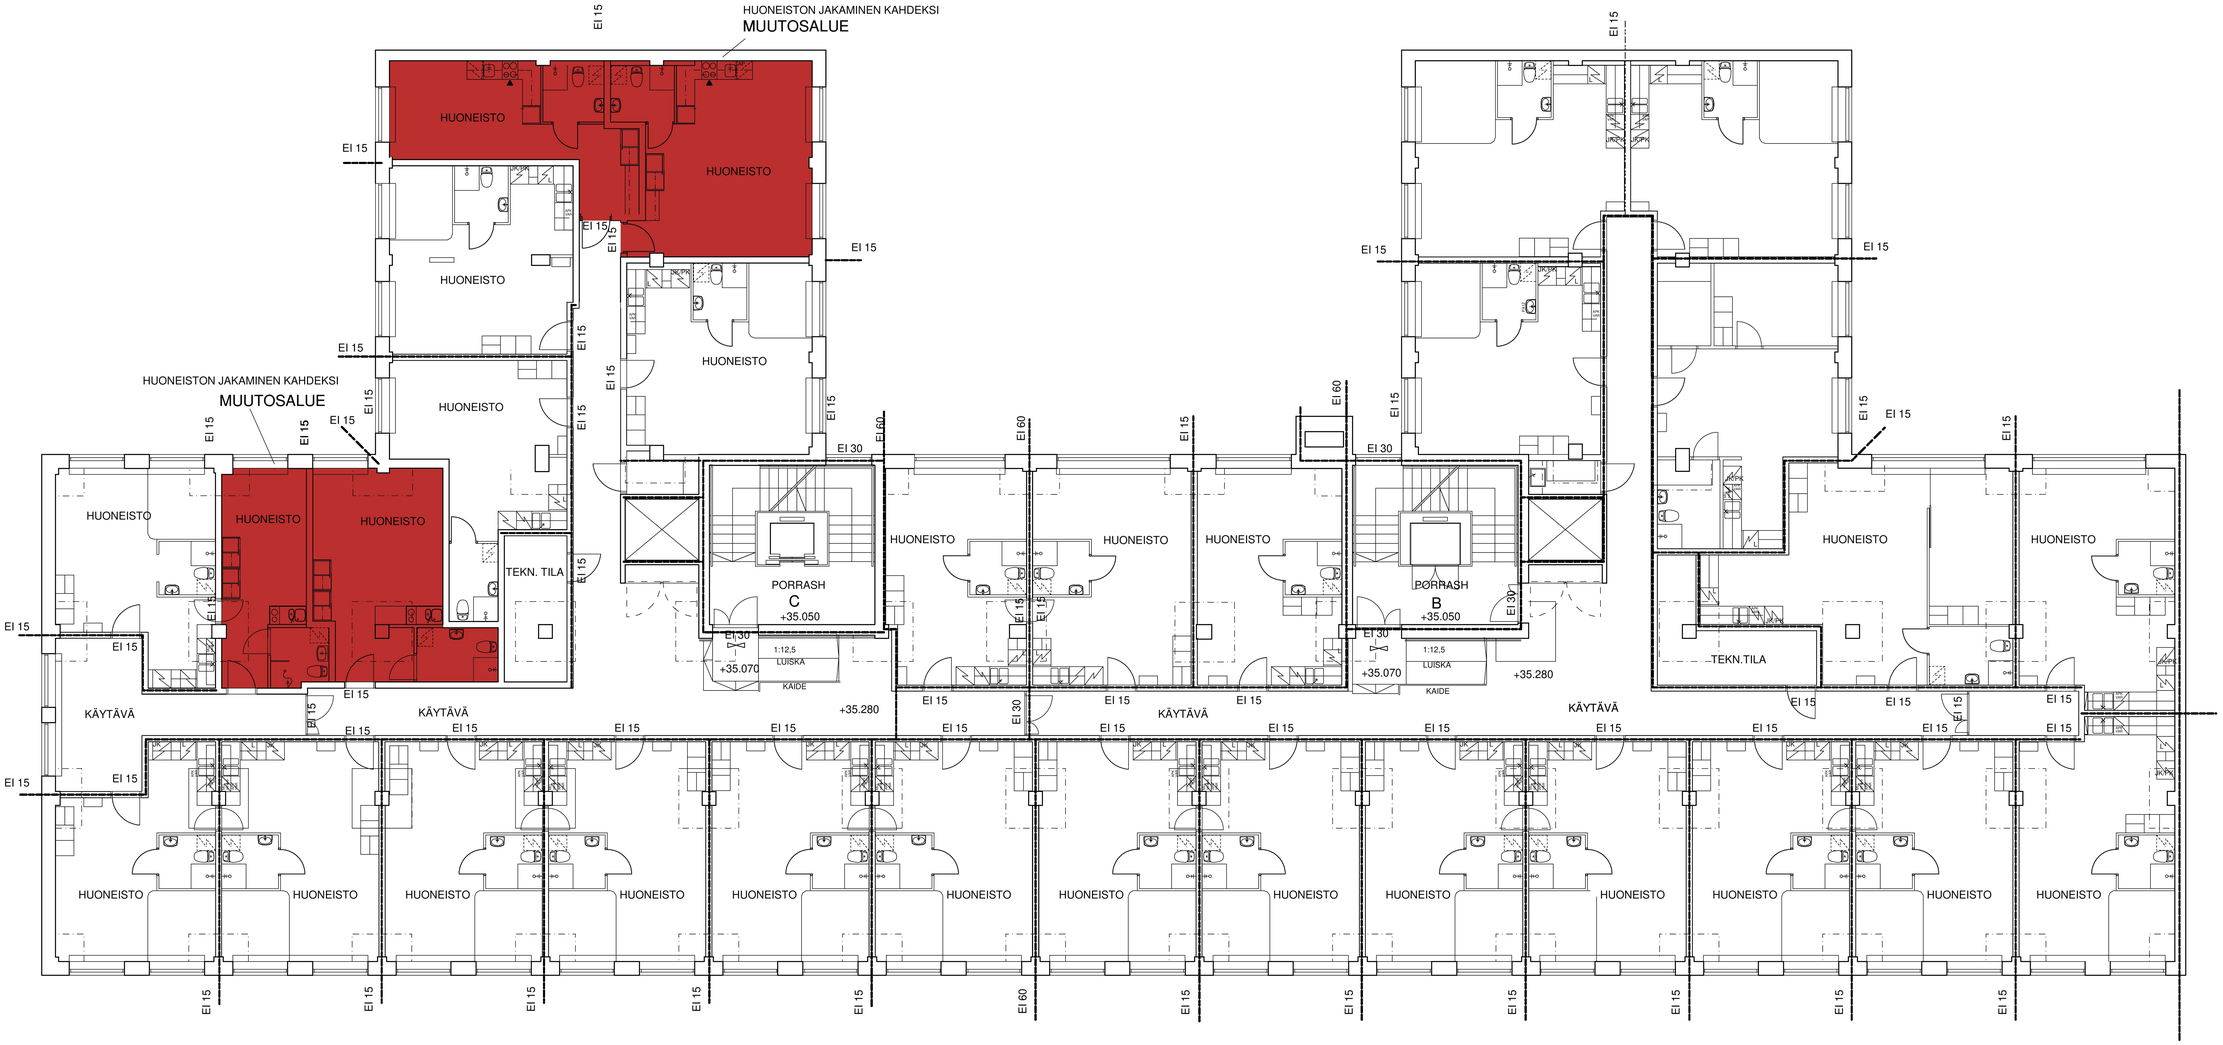

VS 1

- pintamateriaali ja -käsittely
- kipsilevy 2 x 13 mm
- puu/teräsrunko +min villa 75 mm
- ilmarako 20 mm
- puu/teräsrunko +min villa 75 mm
- kipsilevy 2 x 13 mm
- pintamateriaali ja -käsittely

55 dB EI 15

K.osa/Kylä 22	Korttel/Tila 707	Tontti/Rn:o 1	Viranomaisen arkistointimerkintöjä varten
Rakennustoimenpide MUUTOS			Piirustuslaji PÄÄPIIRUSTUS — Juoks.no:
Rakennuskohteen nimi ja osoite MÄKELÄNKATU 50 00510 HELSINKI			Piirustuksen sisältö 5. KERROS — Mittakaavat 1:100
ARKKITEHTITOIMISTO EERO KOROSUO KY KIVENHAKKAAJANKUJA 3 A 6 02650 ESPOO PUH 044 5246003 eero.korosuo@arkkitehtitoimistokorosuo.fi		6.4.2021	ARK — Päiväys 2020432 — Piir.no: 105 — Muutos Tekijä: EK — Tiedosto