

Helsinki

Sisältö:

Oulunkylä, muutos vuokra-alueeseen  
Tontti 28142/1 pinta-ala 9 781 m<sup>2</sup>  
Uusi vuokra-alue 28142/3 pinta-ala 7 884 m<sup>2</sup>


7.9.2022 / 28142\_1.3d

Kartta

Tontti

Mittakaava:

1:1000

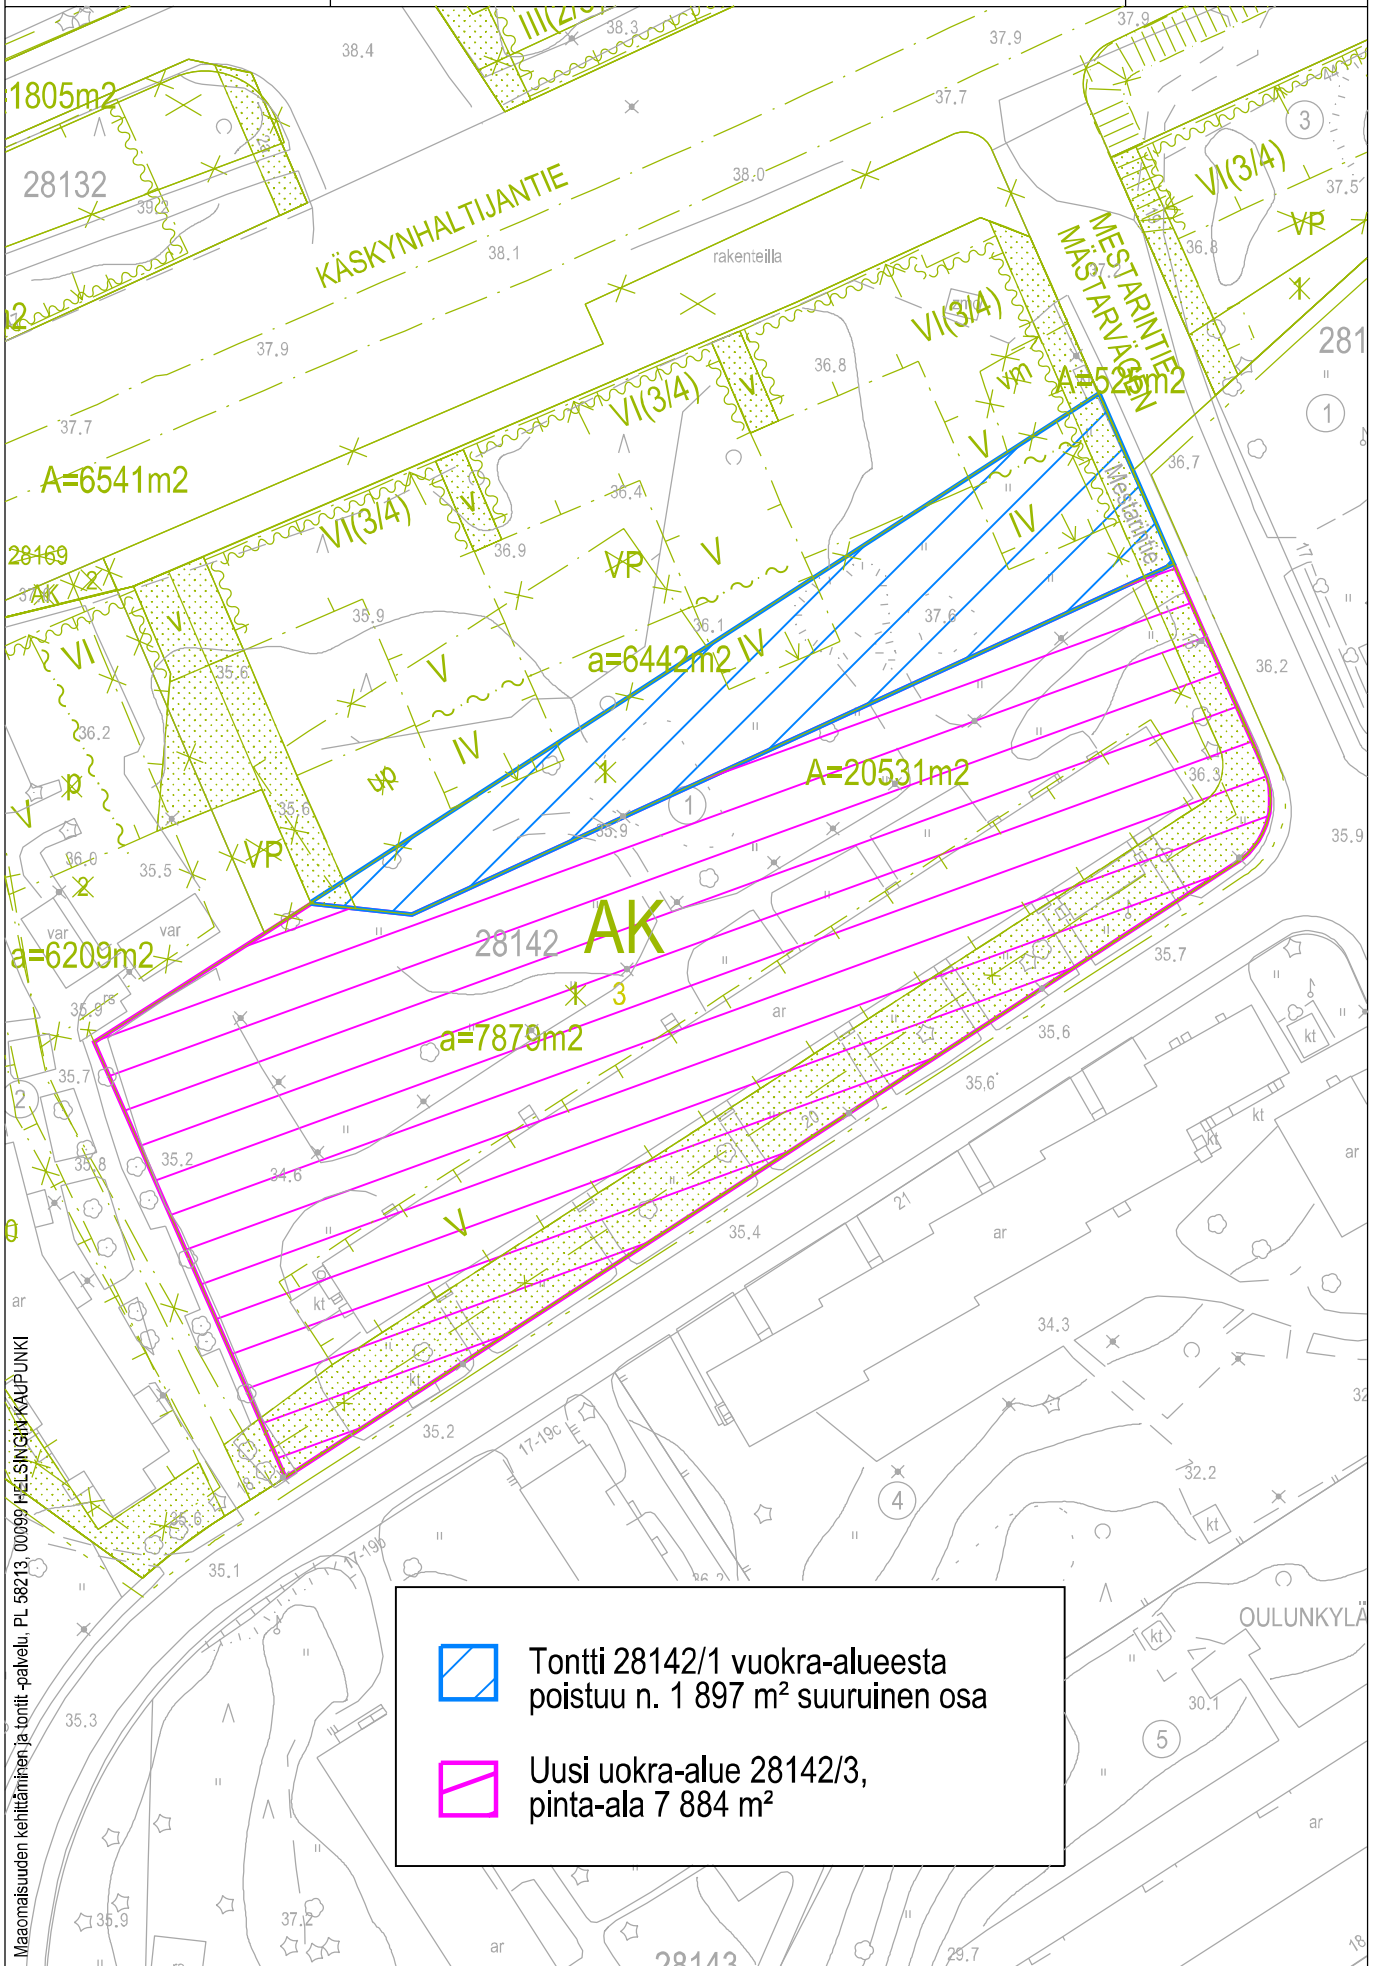

Tontti 28142/1 vuokra-alueesta  
poistuu n. 1 897 m<sup>2</sup> suurinen osa



Uusi vuokra-alue 28142/3,  
pinta-ala 7 884 m<sup>2</sup>