


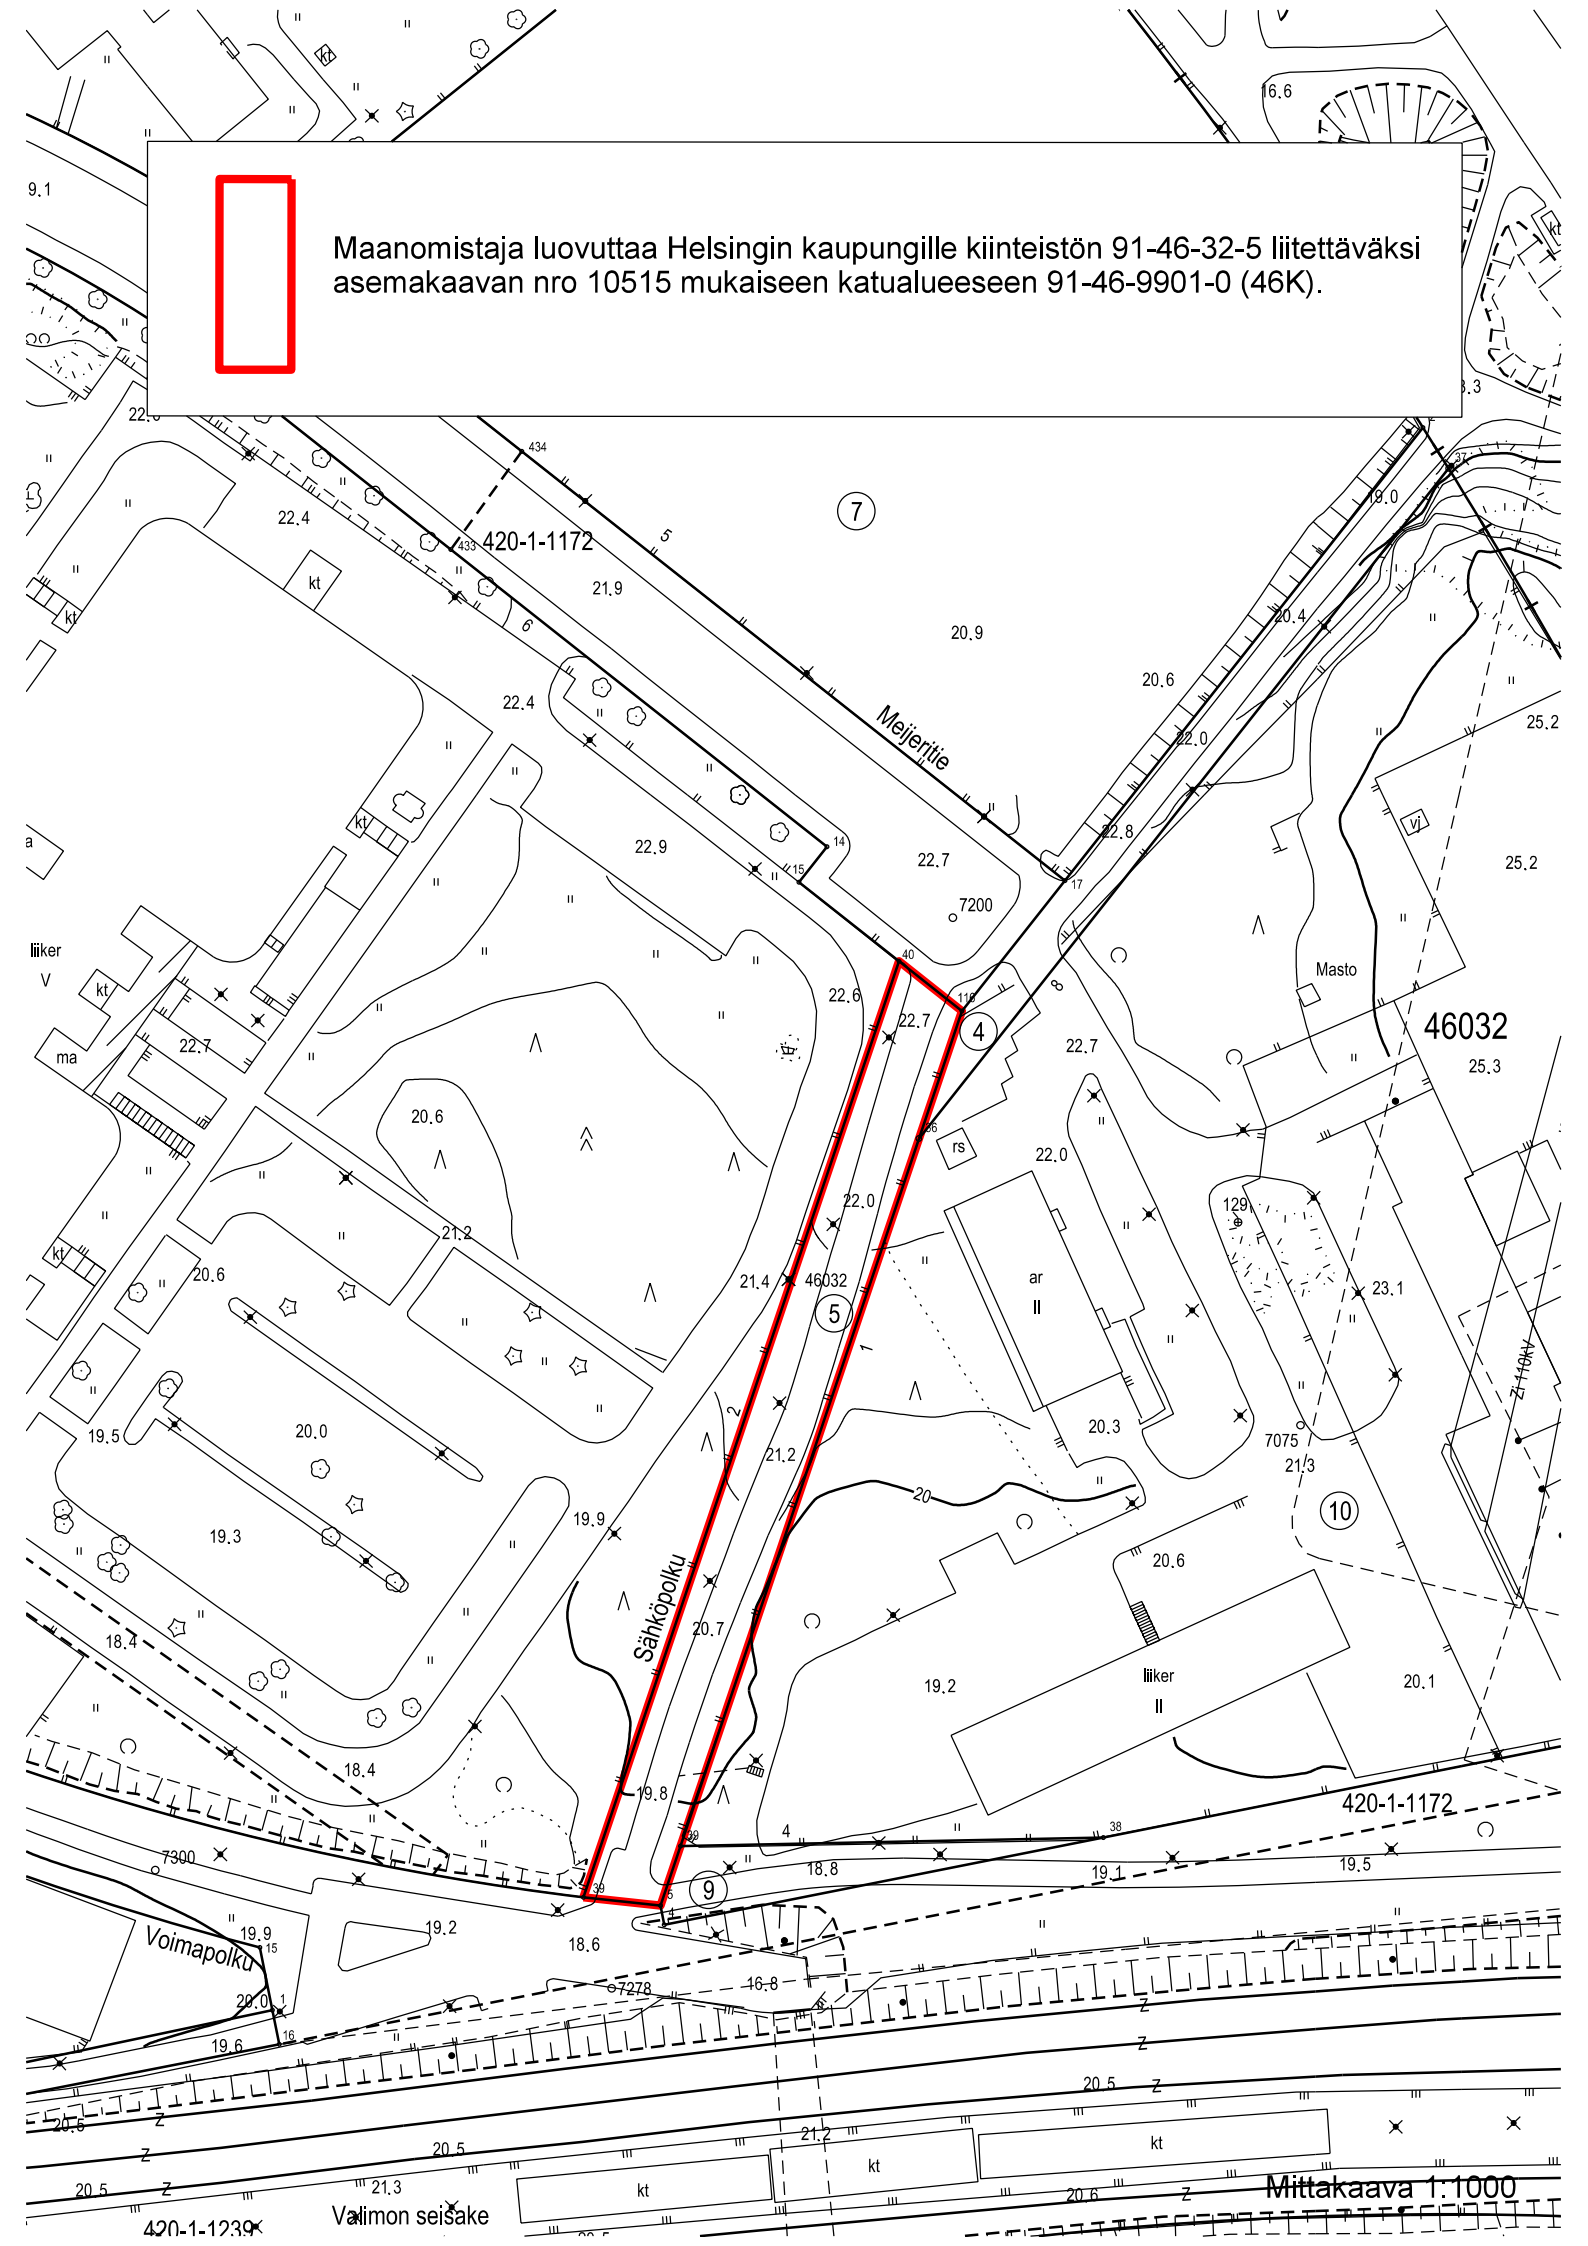

Maanomistaja luovuttaa Helsingin kaupungille kiinteistön 91-46-32-5 liitettäväksi asemakaavan nro 10515 mukaiseen katualueeseen 91-46-9901-0 (46K).



Mittakaava 1:1000