


29.8.2019 14:11:51

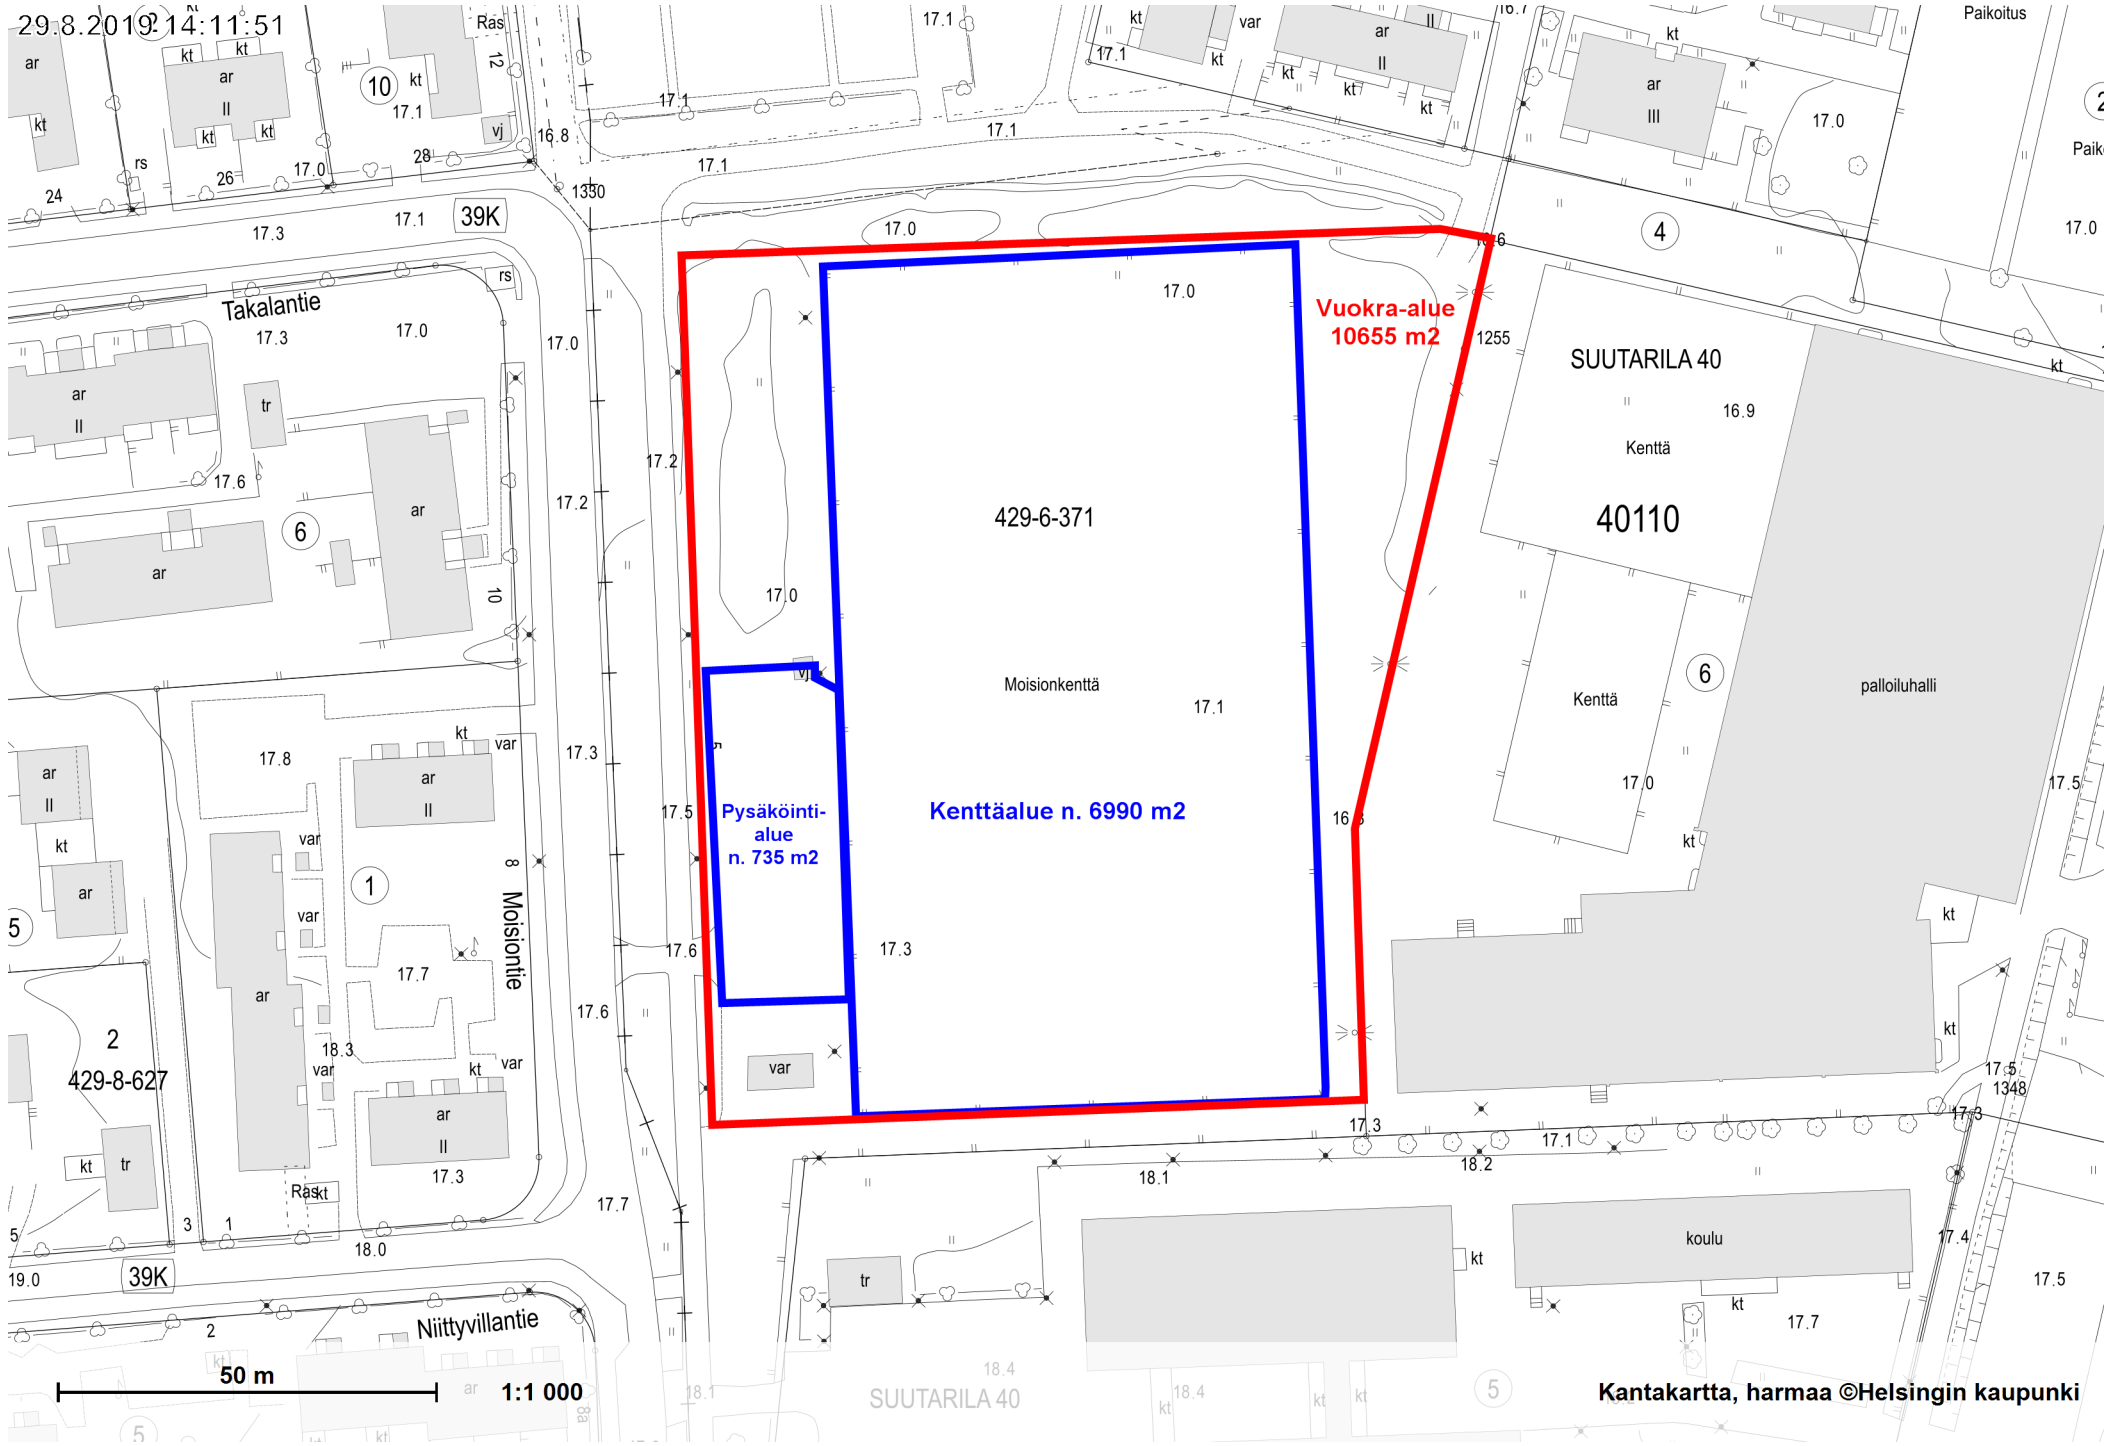

Vuokra-alue  
10655 m2

Pysäköinti-  
alue  
n. 735 m2

Kenttäalue n. 6990 m2

429-6-371

Moisionkenttä

SUUTARILA 40

40110

Kenttä

pallojuhali

koulu

SUUTARILA 40

Kantakartta, harmaa ©Helsingin kaupunki

Takalantie

Moisiontie

Niittyvillantie

50 m

1:1 000