
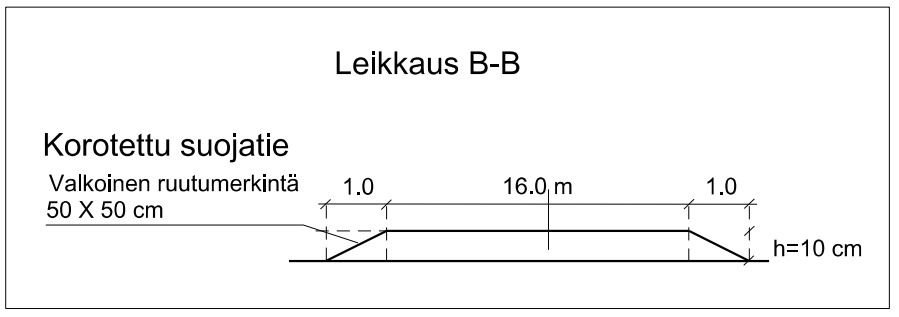


SELITE

- Suunnitelma-alueen raja
- ⊙ Reunapaalu
- ⊠ Pysäyttämärajoitus, keltainen

LISÄKILVET

1	Huoltoajo sallittu Servicekörning tillåten	4	Pysäköinti- alue voimassa Parkerings- förbodszon gäller
2	9-21 (9-18)	5	4h
3	Vyöryne Ez 2		
	Keräntö Engångsavgift Erikh. 4 h		

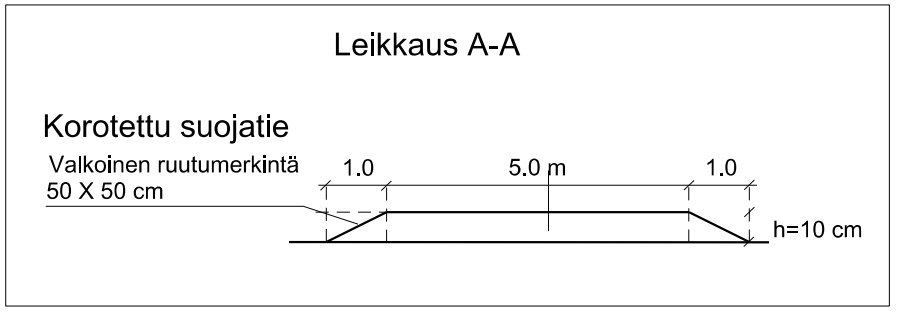

Helsinki		Kaupunkiympäristön toimiala		Liikenne- ja katusuunnittelu	
Kaupunginosa 20, Länsisatama					
LÄNSISATAMANKADUN, HYVÄÄNTOIVONKADUN JA BUNKKERINKUJAN LIIKENTEEN OHJAUSSUUNNITELMA					
Liikenteen ohjaussuunnitelma					
Mittakaava 1:1000	Disariiro Hanke	HEL 2022-003423	Piirustusno 7198	Päiväys Muutettu pvm	17.12.2021 11.3.2022
Asemakaava	Käsitellyt: I Lksp 17.12.2021 II Lksp 11.3.2022		Tasokoordinaatisto ETRS-GK25 Korkeusjärjestelmä N2000	Hyväksyjä Tarkastanut	Reetta Putkonen Jouni Korhonen
				Laatinut	Teemu Vuohtoniemi

