


Планъ расширения по направлению къ св. вероугладу горо а Гельсингфорса *Kartta Helsingin kaupungin luoteisesta laajennuksesta.*

PLAN:TILL:UTVIDGNING: AF: :HELSINGFORS:STAD: :EMOT:NORDVEST:

Kopia

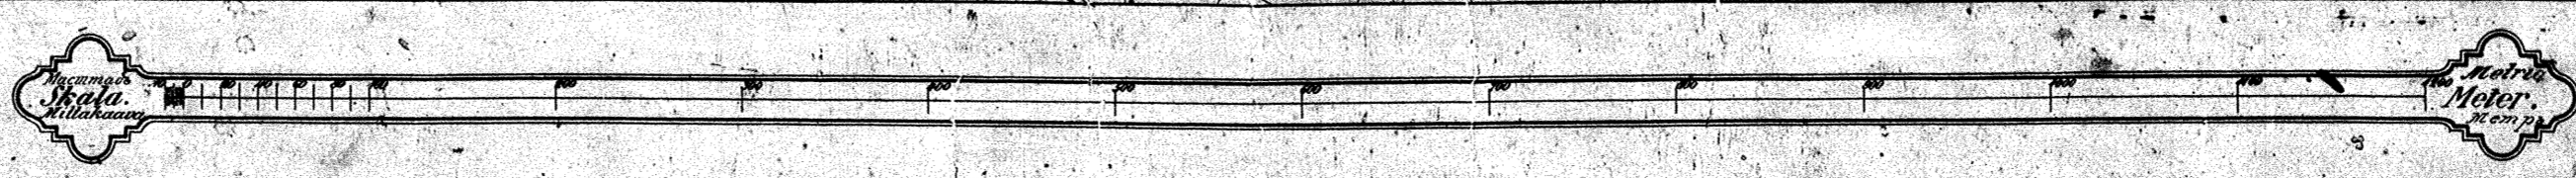

1 Aug 1900
Q. Ullman
447