

29009




Helsingin kaupunki ostaa Asunto Oy Haagan urheilutie 10:ltä noin 79 m<sup>2</sup>:n suuruisen määräalan kiinteistöstä 91-29-8-1



Helsingin kaupunki luovuttaa Asunto Oy Haagan urheilutie 10:lle noin 56 m<sup>2</sup>:n suuruisen kiinteistön 91-403-2-226 ja noin 8 m<sup>2</sup>:n suuruisen määräalan kiinteistöstä 91-403-2-805

22.

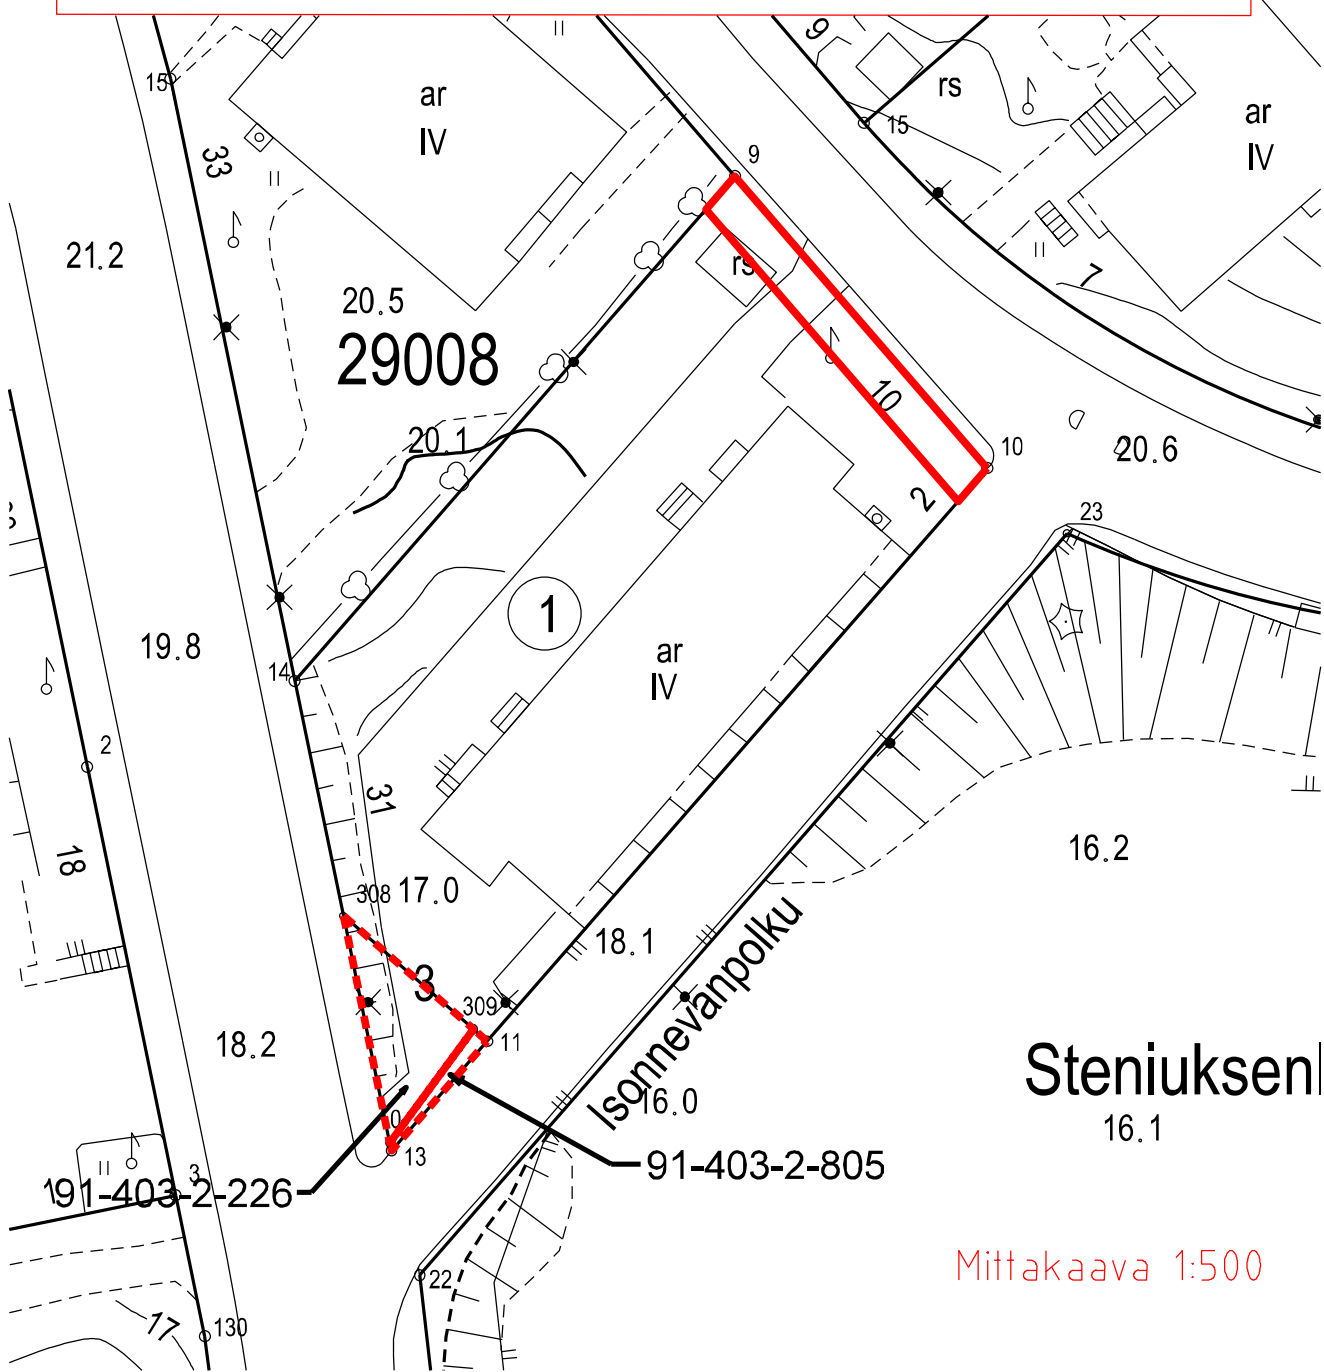

Steniuksen  
16.1

Mittakaava 1:500