





POIKKILEIKKAUS D - D
1:200

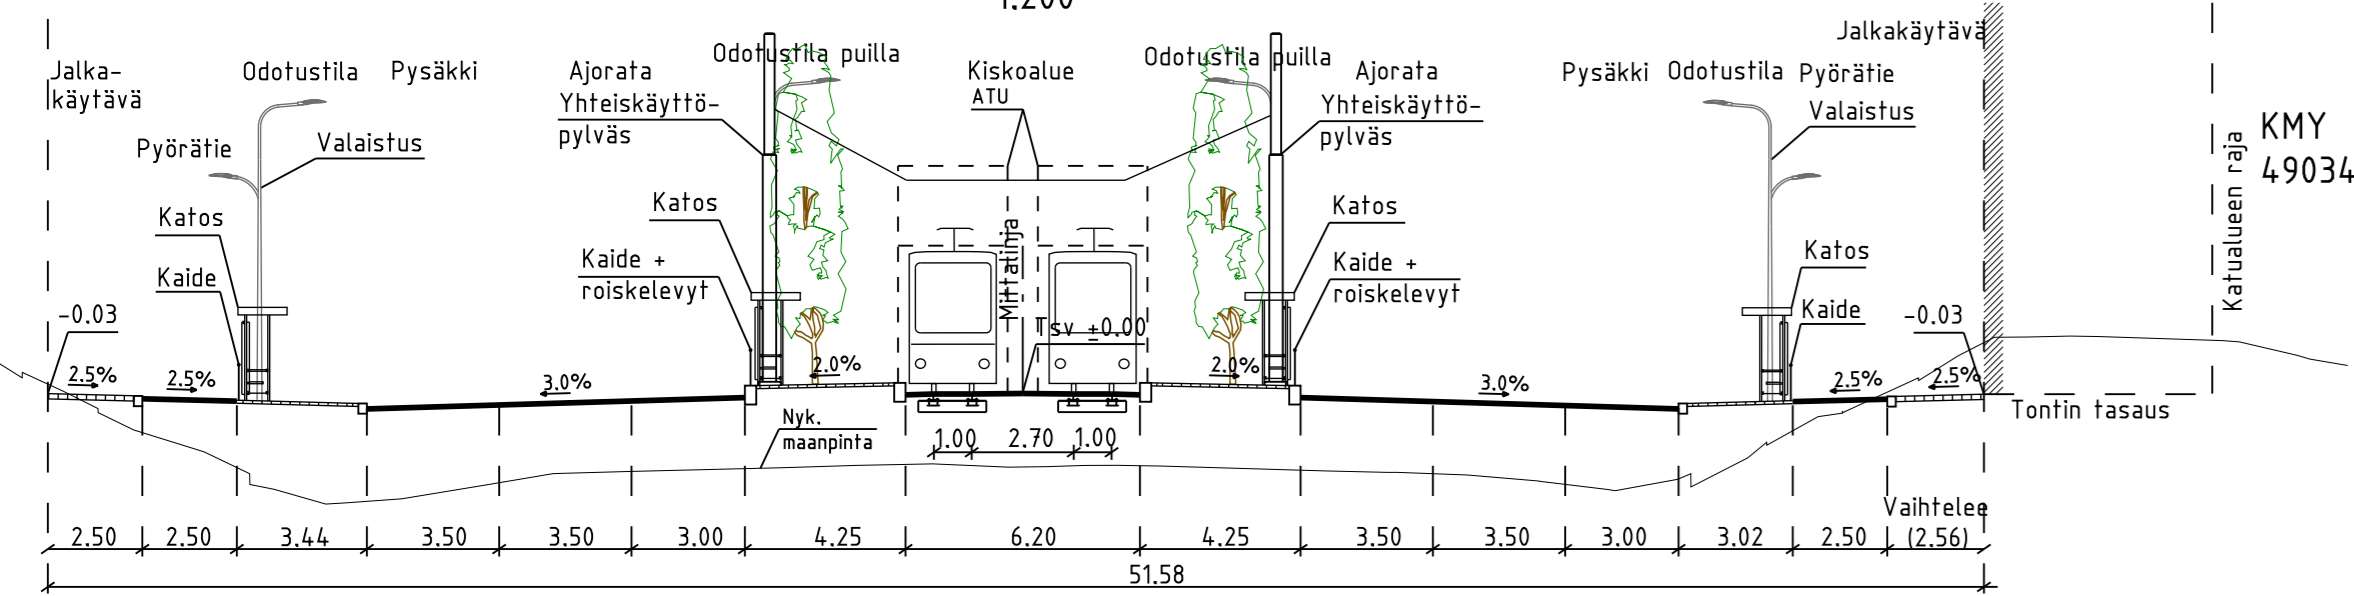

POIKKILEIKKAUS E - E
1:200

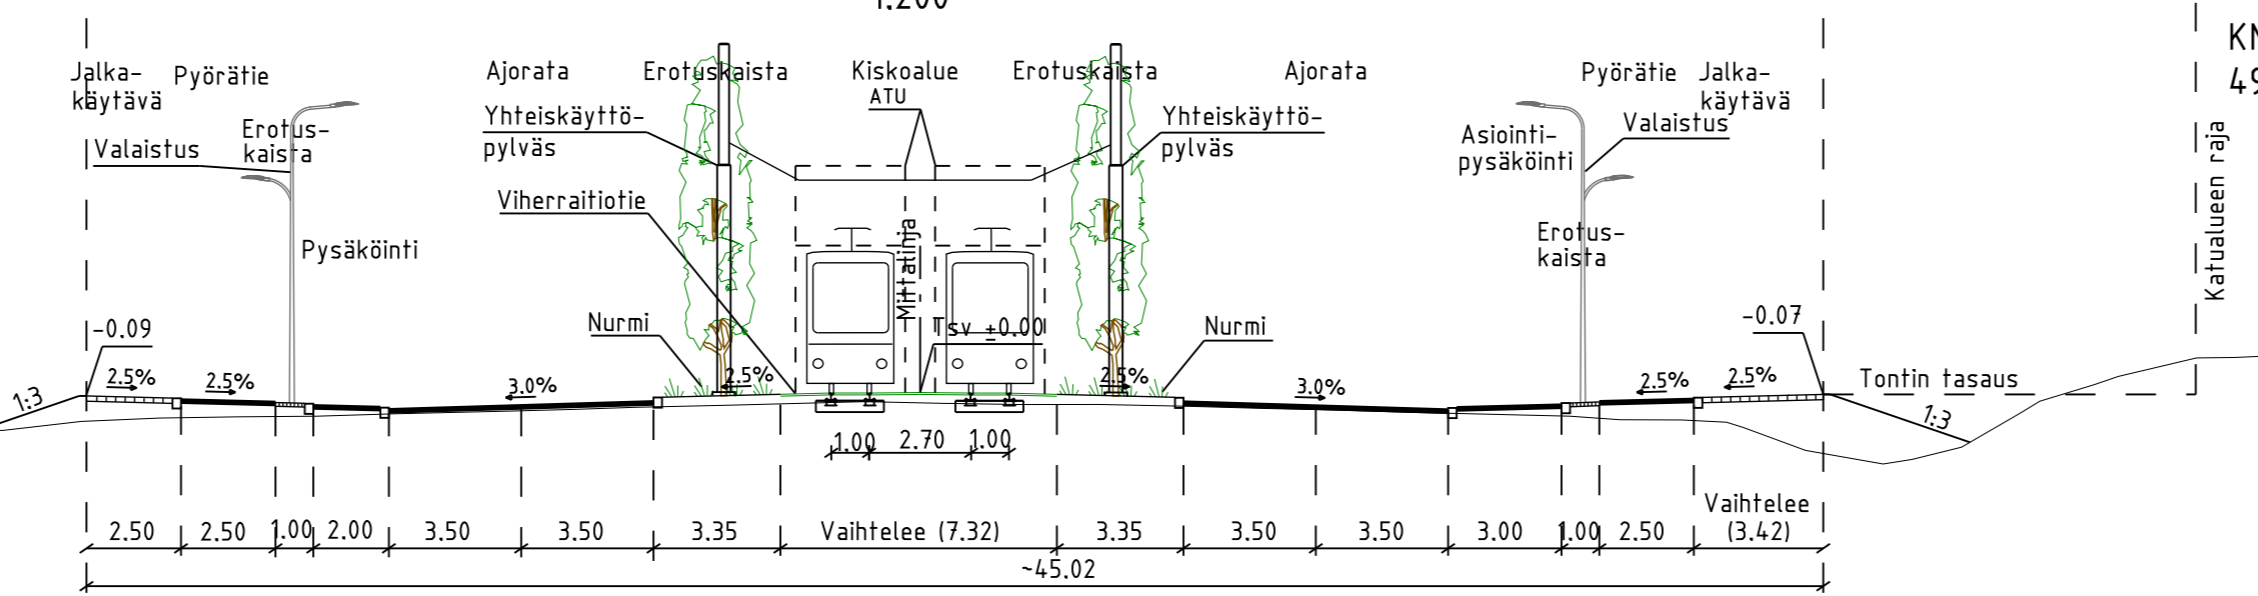


POIKKILEIKKAUS F - F
1:200

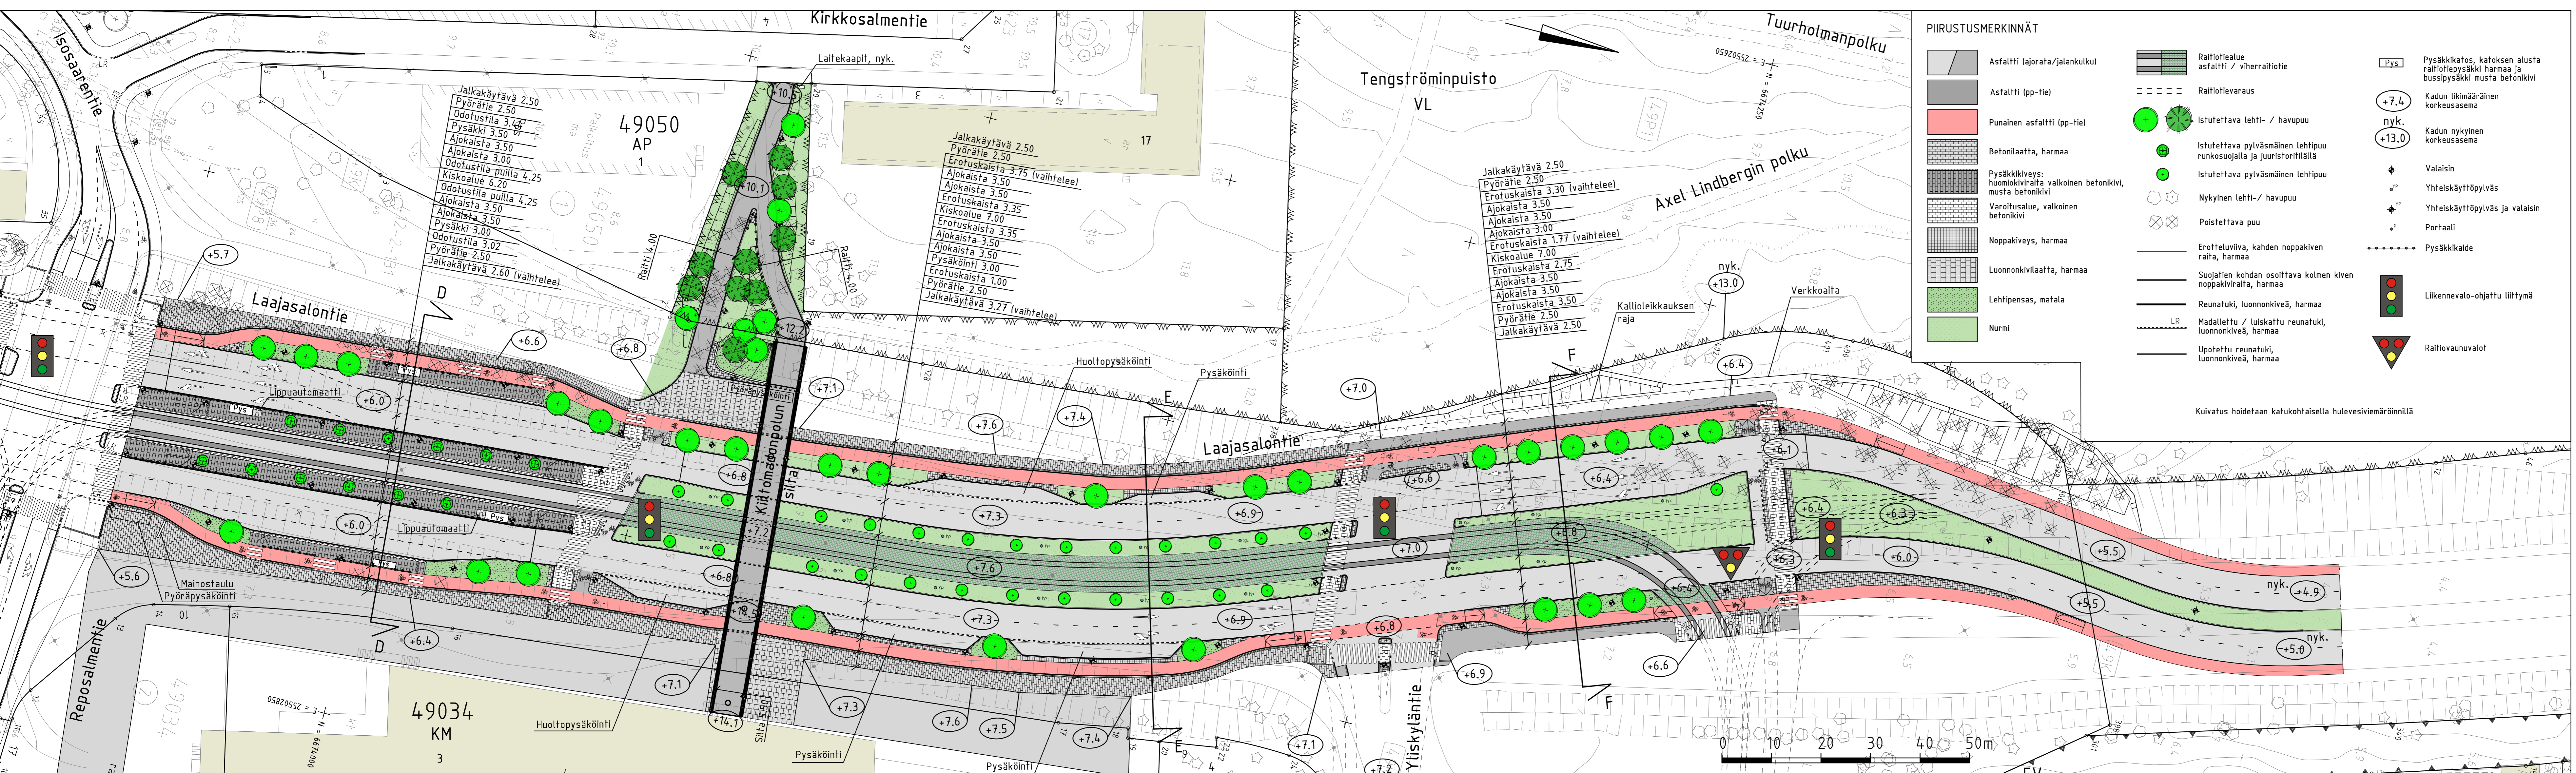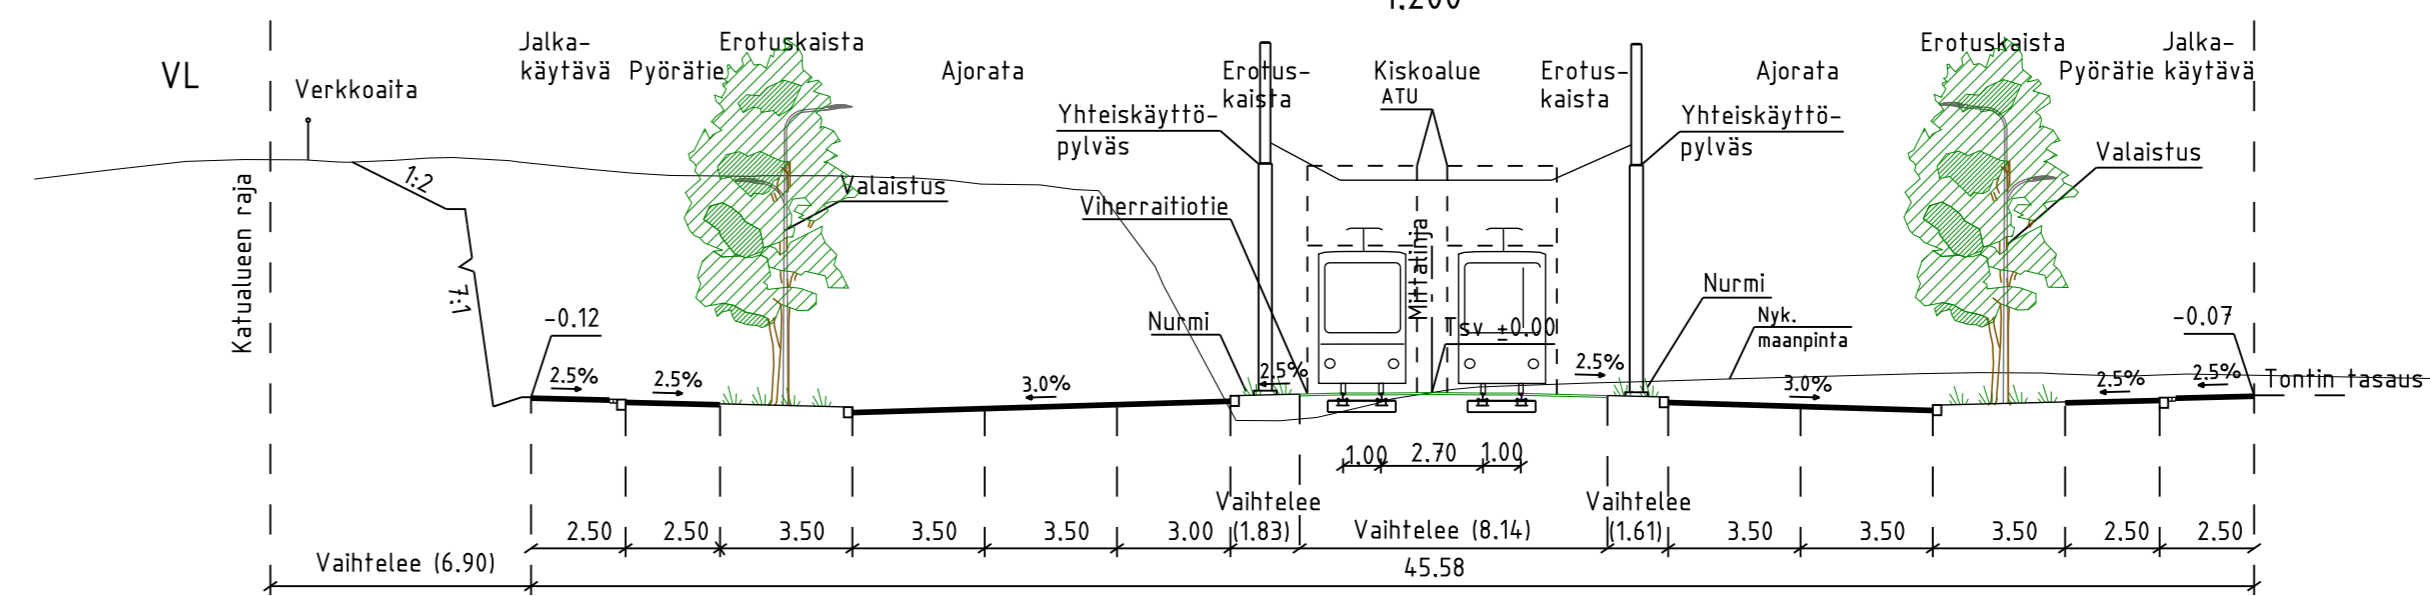

PIIRUSTUSMERKINNÄT

- Asfaltti (ajorata/jalankulku)
- Asfaltti (pp-tie)
- Punainen asfaltti (pp-tie)
- Betonilaatta, harmaa
- Pysäkkikiveys: huonokiviraita valkoinen betonikivi, musta betonikivi
- Varoitusalue, valkoinen betonikivi
- Noppakiveys, harmaa
- Luonnonkivilaatta, harmaa
- Lehtipensas, matala
- Nurmi
- Raitioalue asfaltti / viherraitiotie
- Raitioaluevaraus
- Istutettava lehti- / havupuu
- Istutettava pylväsmäinen lehtipuu runkosuojalla ja juuristoriittilällä
- Istutettava pylväsmäinen lehtipuu
- Nykyinen lehti- / havupuu
- Poistettava puu
- Eroitteluviiva, kahden noppakiven raita, harmaa
- Suojatien kohdan osoittava kolmen kiven noppakiviraita, harmaa
- Reunatuki, luonnonkiveä, harmaa
- Madallettu / luisattu reunatuki, luonnonkiveä, harmaa
- Upotettu reunatuki, luonnonkiveä, harmaa
- Pysäkkikatos, katoksen alusta raitiotiepysäkki harmaa ja bussipysäkki musta betonikivi
- Kadun likimääräinen korkeusasema
- Kadun nykyinen korkeusasema
- Valaisin
- Yhteiskäyttöpylväs
- Yhteiskäyttöpylväs ja valaisin
- Portaali
- Pysäkkikaide
- Liikennevalo-ohjattu liittymä
- Raitiovaunuvalot

Kuivatus hoidetaan katukohtaisella hulevesiviemäröinnillä

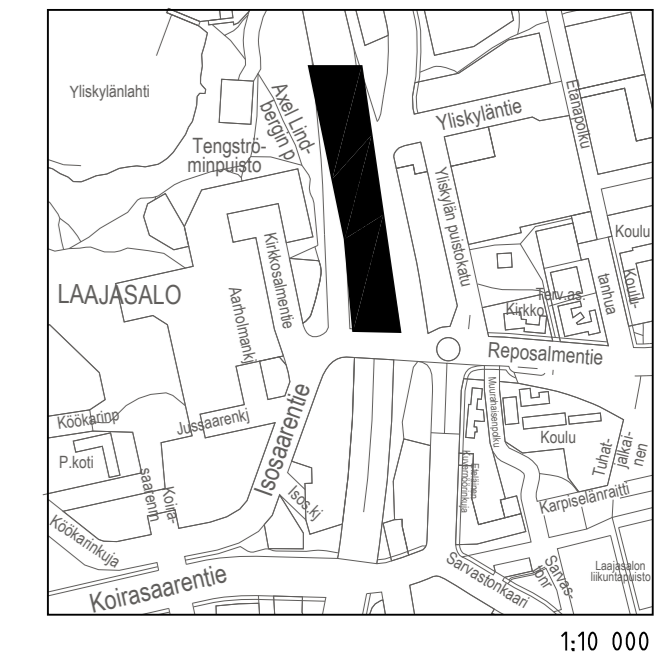

Helsinki Kaupunkiympäristön toimiala
www.hel.fi
sähköposti: etunimi.sukunimi@hel.fi

KAUP. OSA, OSA-ALUE
49. Laajasalo, Yliskylä

LAAJASALONTIE
välillä Reposalmentie - Yliskyläntie
Kiiltomadonpolun silta
Katusuunnitelma

| | | | | |
|-------|------------------|-------------------------------|-------|----------------------------|
| MK | LIITTYÄ | NRO | KHS | |
| 1:500 | KORVAA | 31314/2 | KYLK | |
| 1:200 | KORVATTU | TASOKOORDINAATISTO: ETRS-GK25 | HYV. | 29.5.2020 Reetta Putkonen |
| | ASEMAKAAVA 11743 | KORKEUSJÄRJESTELMÄ: N2000 | TARK. | 29.5.2020 Ismo Rantanen |
| | LIKENNES. | | PRJ. | 29.5.2020 Taru Siivonen |
| | | | HYV. | 29.5.2020 Helmer Berndtson |
| | | | TARK. | |
| | | | LAAT. | 29.5.2020 Kimmo Kykkänen |

RAMBOLL Ramboll Finland Oy
PL 25, Itäshallintokuja 3
02601 ESPOO
puh. 020 755 611