




Helsingin kaupunki luovuttaa noin 818 m² suuruisen kiinteistön 91-412-1-310 määräalan asemakaavan nro 10750 mukaisen korttelin 49258 tonttiin 2.

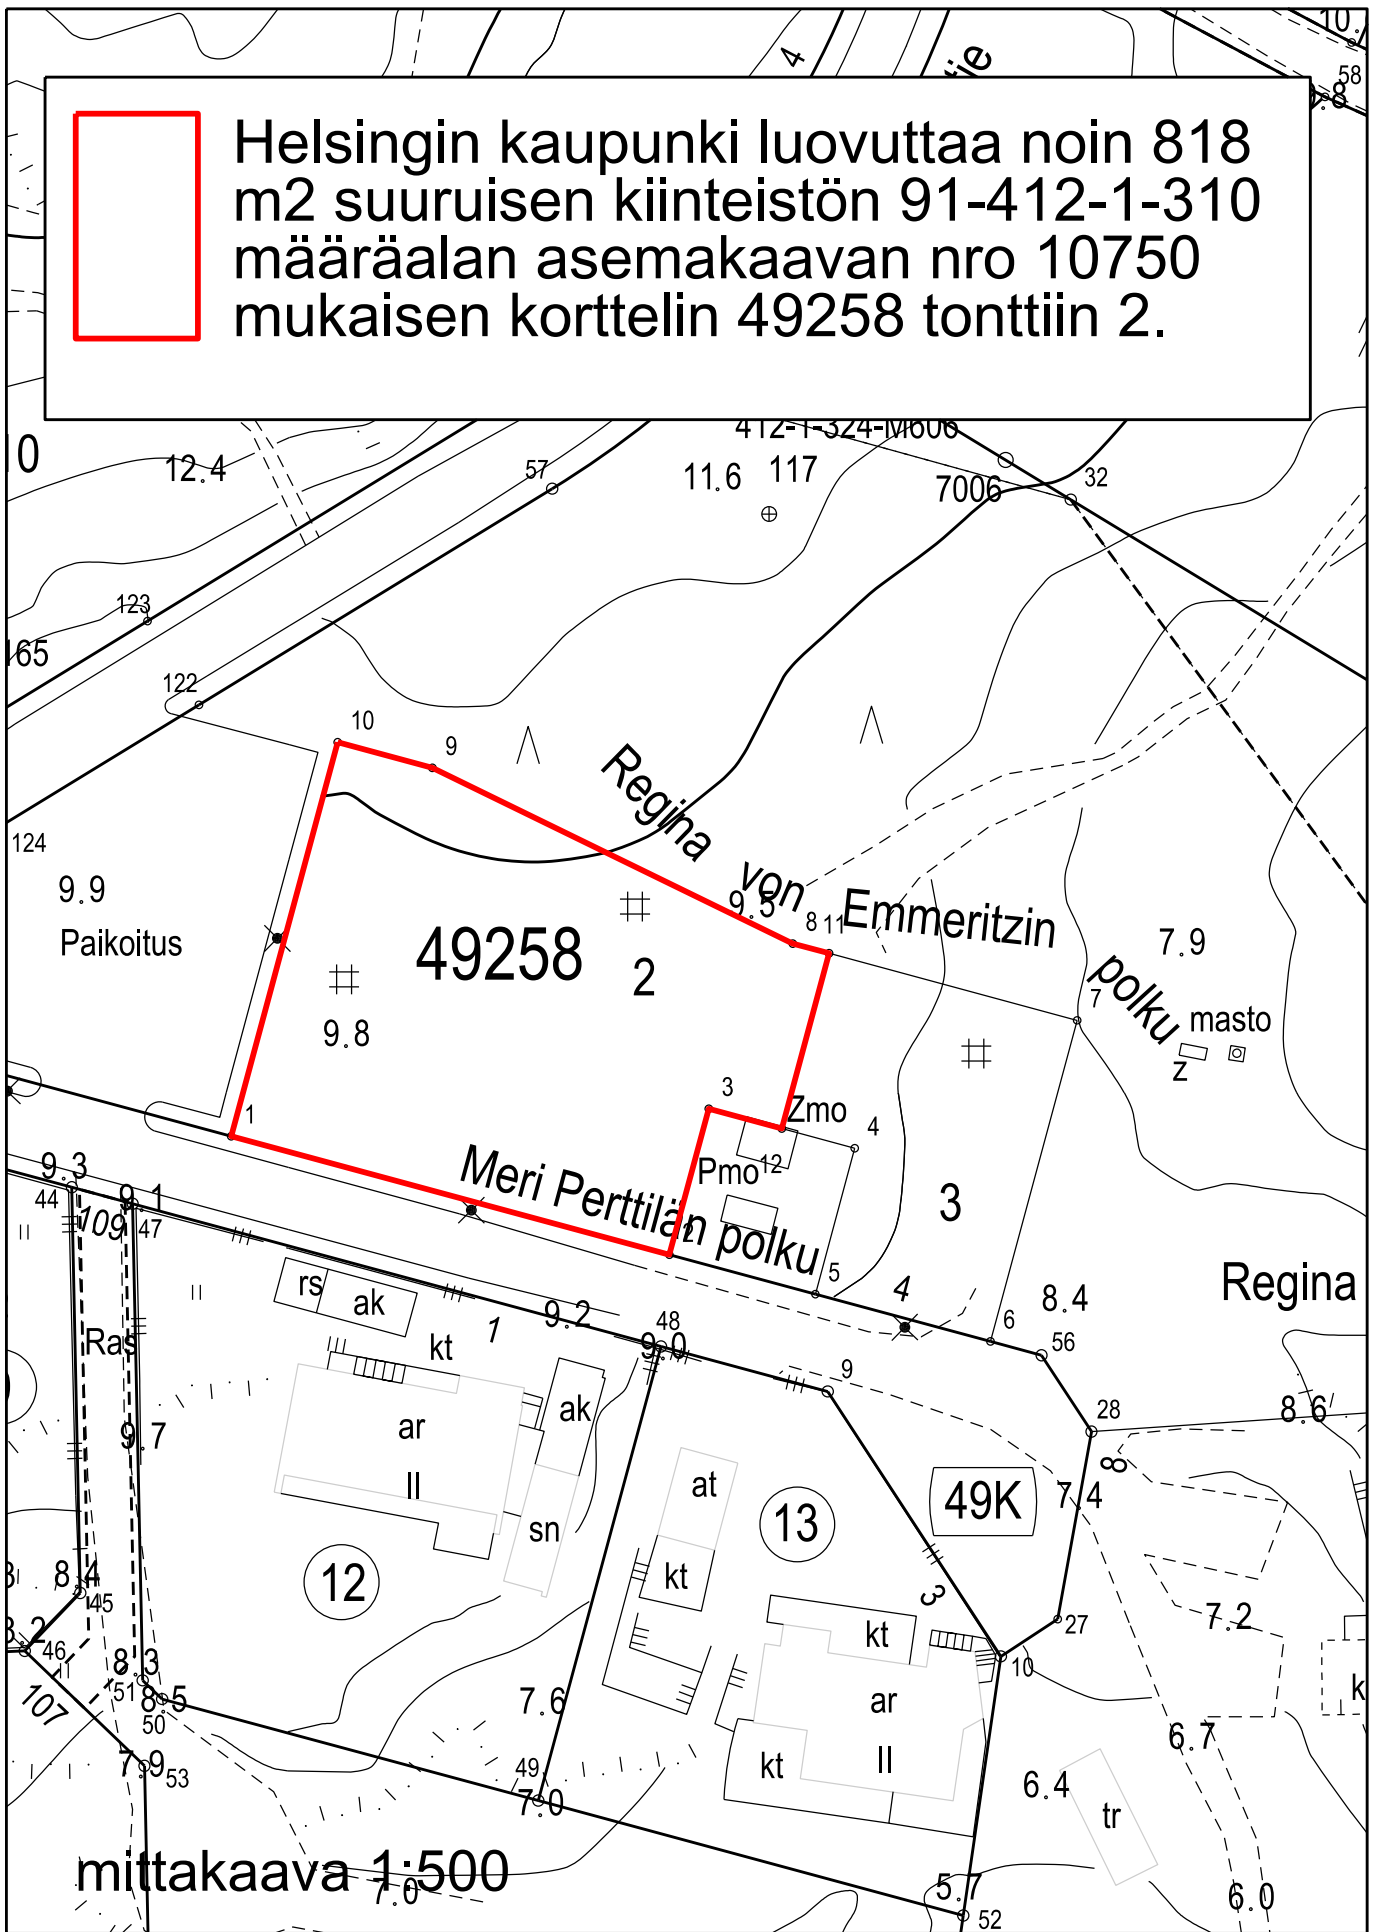


Oy Villas Ab luovuttaa Helsingin kaupungille noin 2443 m² -suuruisen kiinteistön 91-412-1-1020 asemakaavojen nro 10750 ja 11180 mukaiseen yleiseen alueeseen.

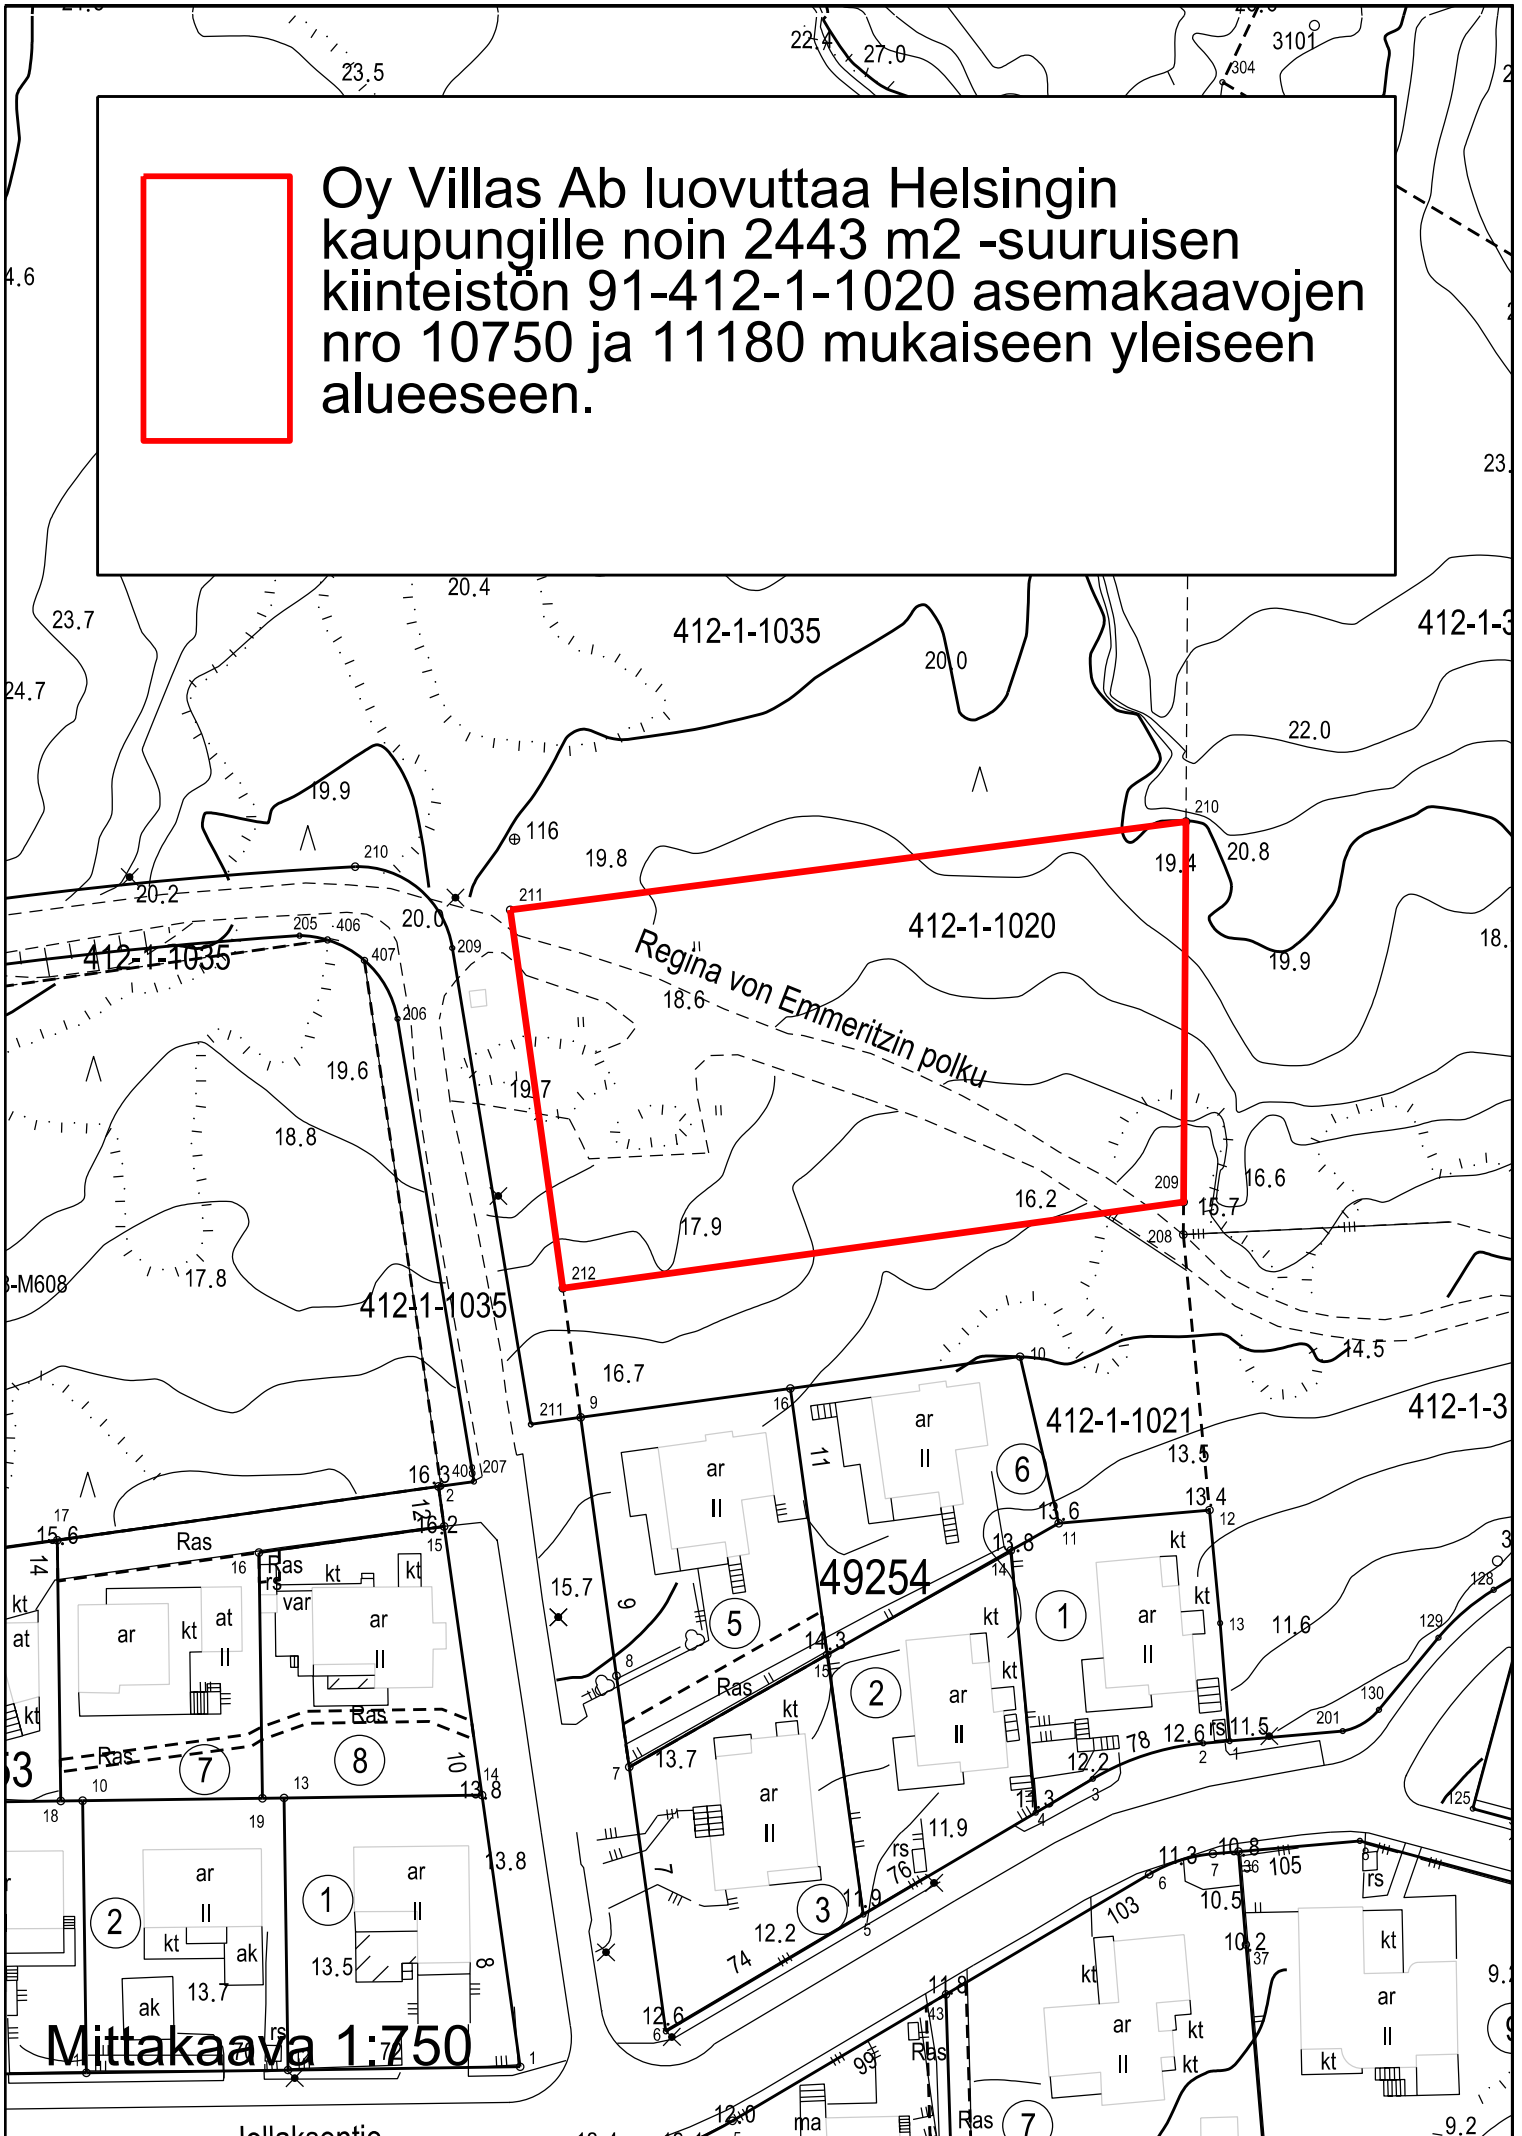

Mittakaava 1:750

 

Helsingin kaupunki luovuttaa Oy Villas Ab:lle noin 1300 m² suuruisen määrään kiinteistöstä 91-412-1-1035 ja noin 83 m² -suuruisen määrään 91-412-1-188-M609 asemakaavan nro 11906 mukaiseen tonttiin nro 49259-4.

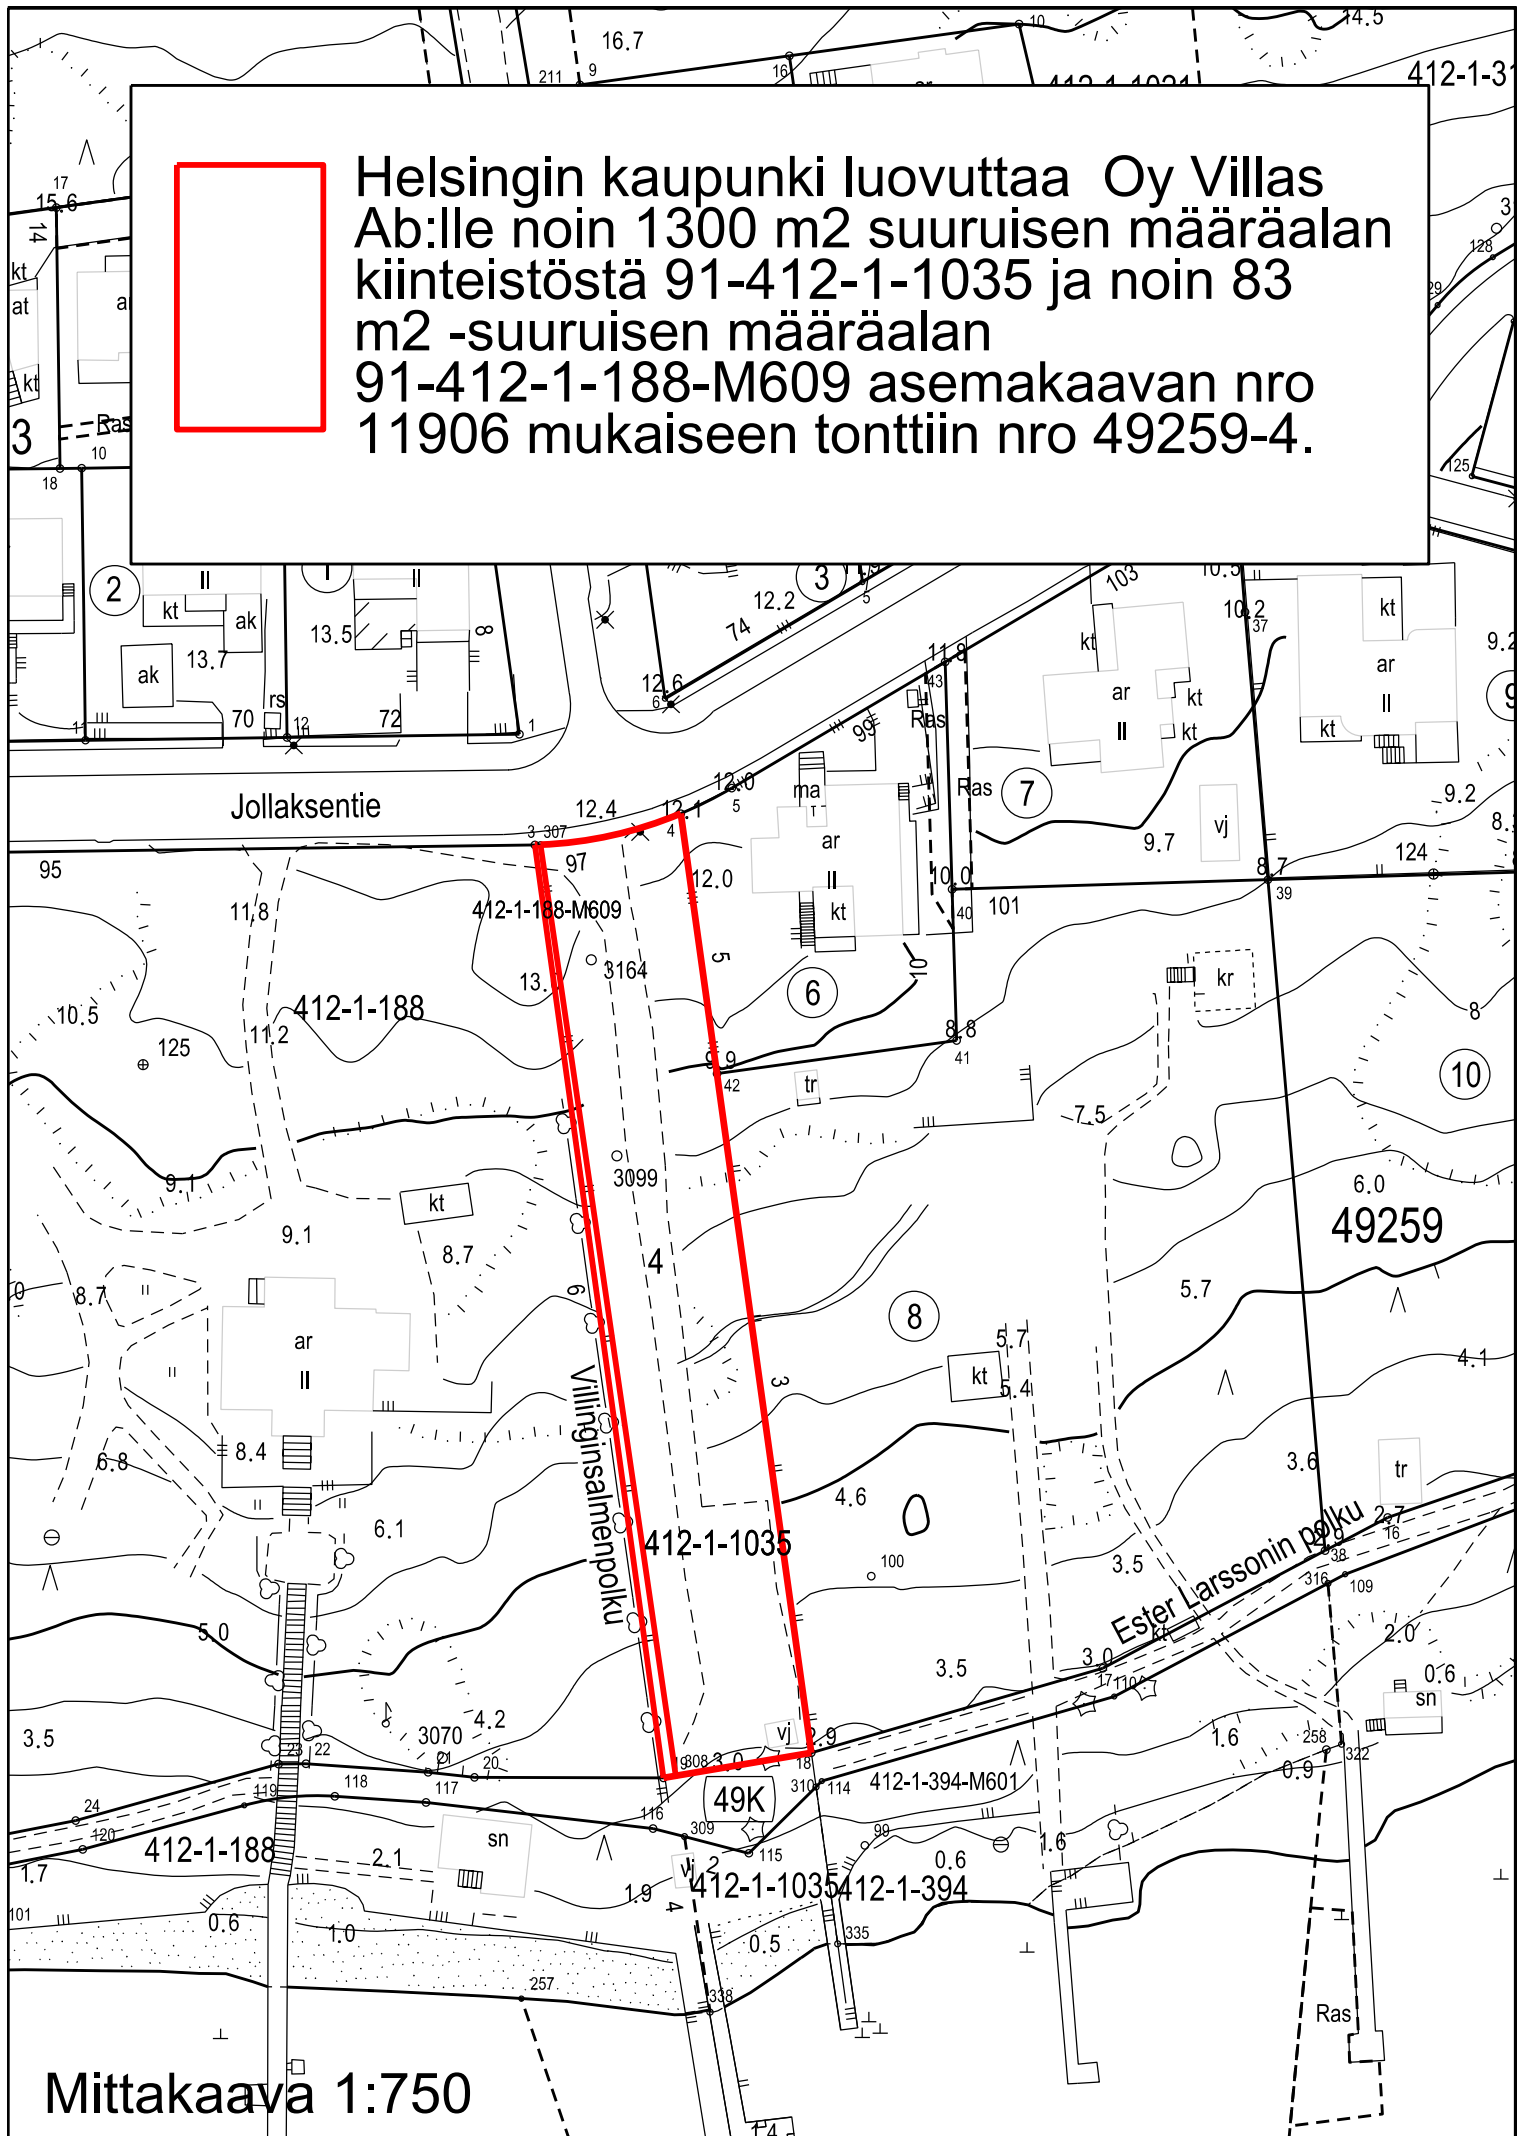

Mittakaava 1:750