

Helsinki

Sisältö:

28 Maunula, AK muunnos 12748

Tontti 28220/5 pinta-ala noin 8 584 m²

Tontti 28220/4 pinta-ala noin 7 791 m²


KARTTA

TONTTI

Mittakaava:

1:2000

26.9.2022 / Tontti20220_5.3d

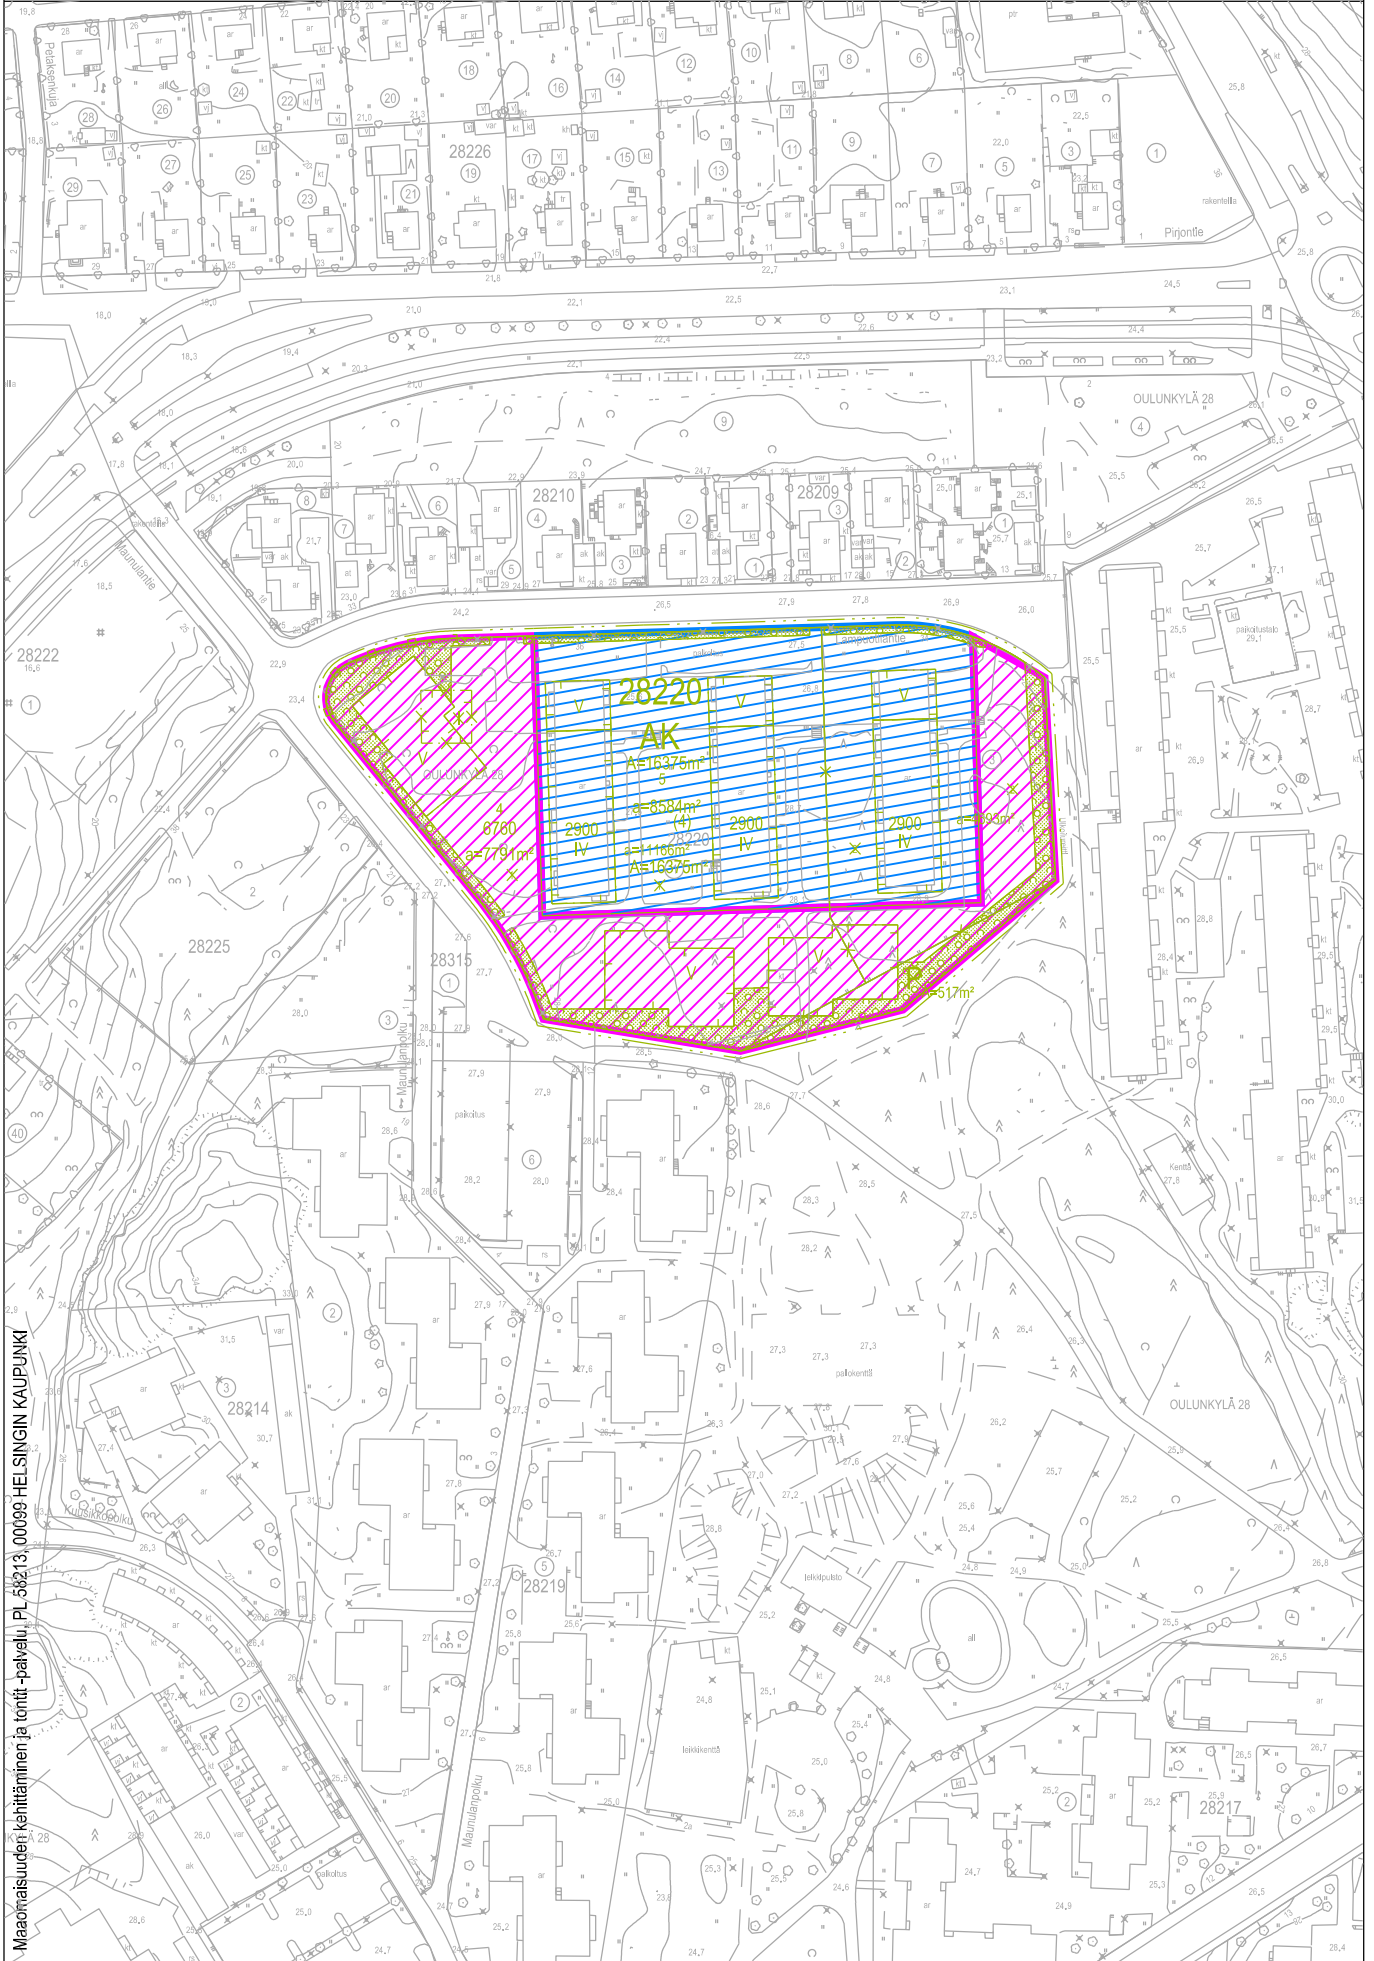

Maonmaisuuuden kehittäminen ja tontit -palvelu, PL 56213, 00099 HELSINGIN KAUPUNKI