

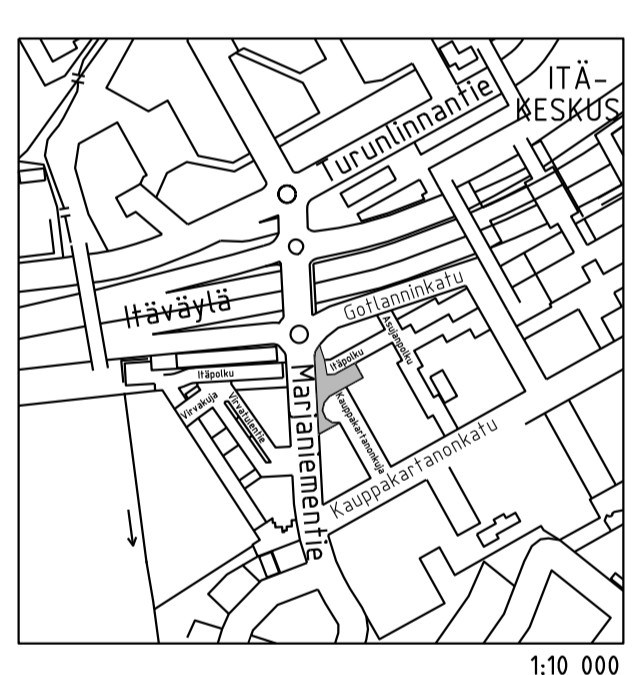


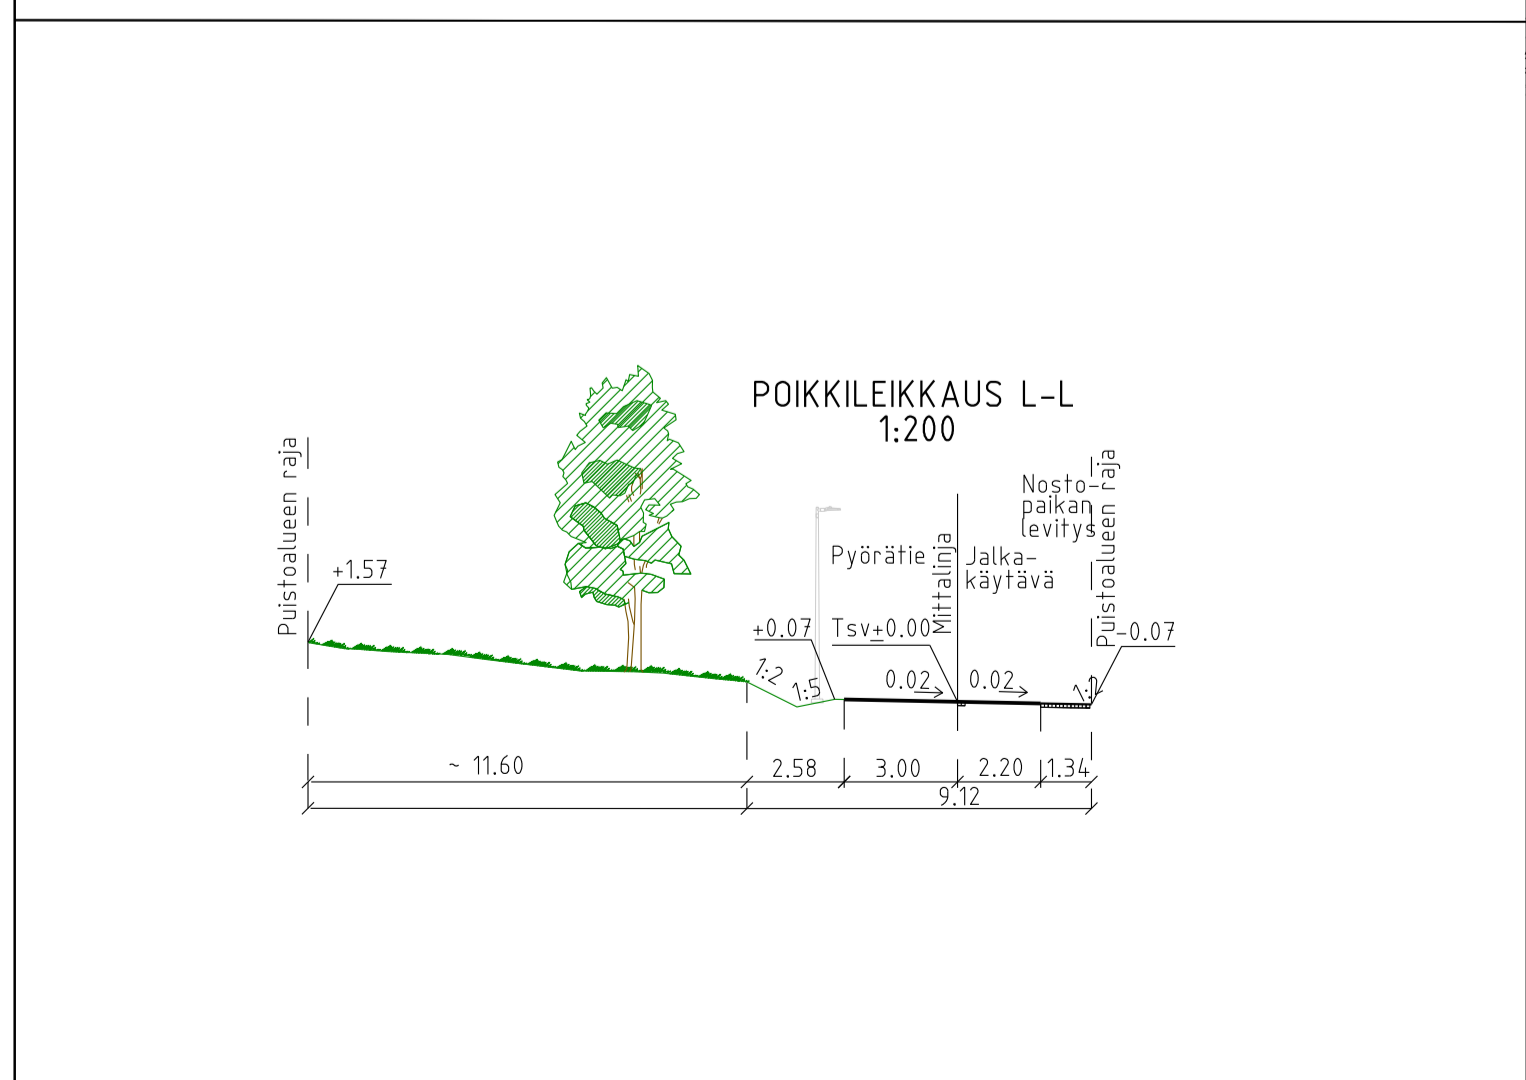

- MERKINNÄT**
- Suunnittelualueen raja
 - Poistettava lehtipuu, 16 kpl
 - Säilytettävä lehtipuu, 33 kpl
 - Istutettava lehtipuu, 10 kpl
 - Istutettava havupuu, 6 kpl
 - Istutettava yksittäispensas
 - Säilytettävä pensasistutus
 - Istutettava matala lehtipensas
 - Istutettava matala havupensas
 - Niitty
 - Käyttönurmikko
 - Asfaltti / punainen asfaltti
 - Betonikiveys, harmaa / valkoinen
 - Nurmikiveys, harmaa
 - Reunatuki, luonnonkivi, harmaa
 - Reunatuki luiskattu, luonnonkivi, harmaa
 - 2:n/3:n kiven noppakiviraita, harmaa
 - Esteetön penkki
 - Uusi valaisinpylväs
 - Nykyinen valaisinpylväs / poistettava valaisinpylväs
 - Roska-astia
 - Hulevesikaivo, uusi
 - Hulevesikaivo, nykyinen
 - Likimääräinen korkeusasema

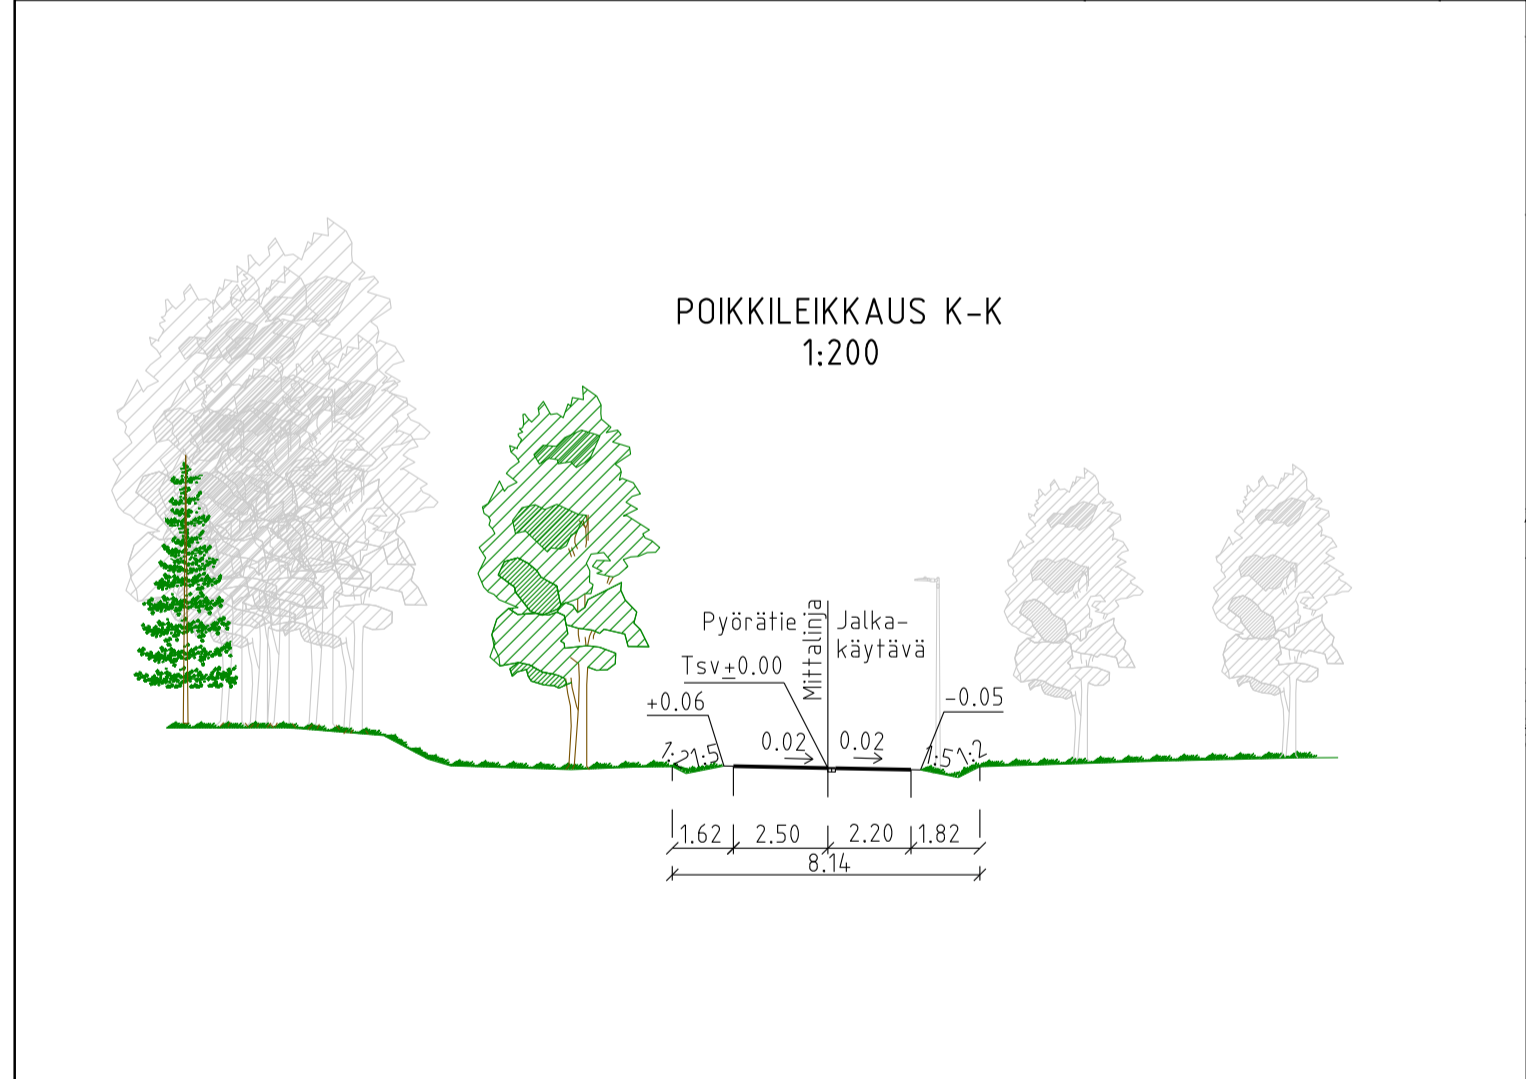

| | | | |
|---|------------|--|--------------------|
| Helsinki Kaupunkiympäristön toimiala | | www.hel.fi | |
| KAUP OSA, OSA-ALUE | | sähköposti: etunimi.sukunimi@hel.fi | |
| 45 VARTIOKYLÄ, Itäkeskus | | | |
| MARJANIEMENTIENPUUSTIKKO (JA VIKINBAANA) | | | |
| Puistosuunnitelma | | | |
| NR | LITTYY | NRO | KHS |
| 1:200 | KORVAA | VIO 6329/1 | KYLK |
| | KORVATTU | TASOKOORDINAATISTO: ETRS-GK25 | HYV. 29.9.2023 |
| | ASEMAKAAVA | KORKEUSJÄRJESTELMÄ: N2000 | TARK. 29.9.2023 |
| | LIKENNES. | | PROJ. 29.9.2023 |
| | | | HYV. 20.4.2023 |
| | | | TARK. 20.4.2023 |
| | | | LAAT. 20.4.2023 |
| wsp | | WSP Finland Oy Pasilan asema-aukio 1, 13. krs 00520 Helsinki Puh: 0207 864 11 | |
| | | | Jussi Luomanen |
| | | | Katriina Arrakoski |
| | | | Camilla Lindroth |
| | | | J. Väinänen |
| | | | S. Salovaara |
| | | | S. Salmijärvi |