LEIKKAUS 1:100

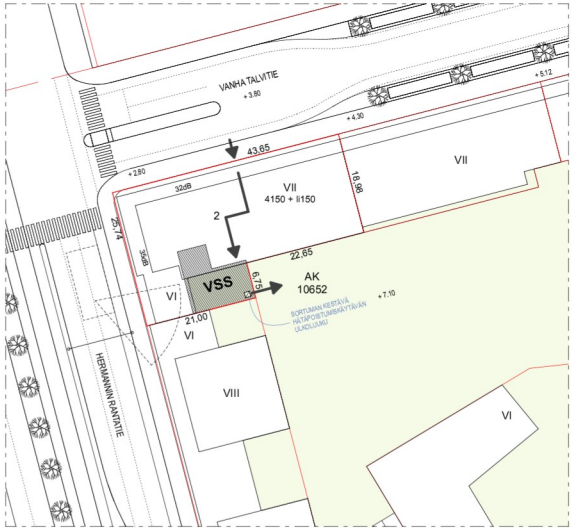

ASEAMAPIIRUSTUS 1:500

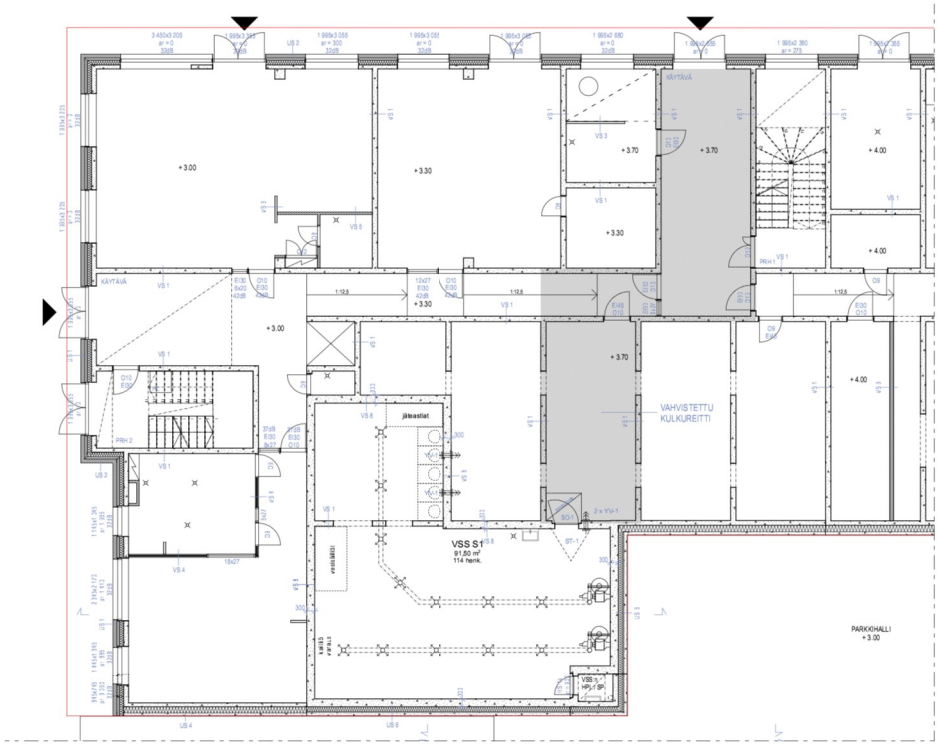

POHJAPIIRUSTUS 1.KRS 1:100

VÄESTÖNSUOJALASKELMA S1

Rakennettava kerrosala (2%):	4300 kem²	2% :	86,0 m²
Suojatilatarve yhteensä (min. 20 m²)			86,0 m²
Varsinainen suojatila 0,75 m²/hlö			
laskennallinen henkilömäärä:		114	
suojahuoneiden vähimmäislukumäärä:		1 kpl	
sukutila (sukutelta):			2,5 m²
ilmanvaihtolaitteisto	(1kpl / 45 m² suojatilaa)	1,5m²/kpl	3 m²
Yhteensä			**91,5 m²**

Varsinaiseen suojatilaan kuuluvat tilat / varustus:

kuivakäymälät KH-1 (1kpl / 20 m² suojatilaa)	5 kpl
vesisäiliöt VS-1	15 l x 86 = 1 290 l
jäteastiat	15 l x 86 = 1 290 l

Väestönsuoja varustetaan teknisten määräysten mukaisilla laitteilla (S1 - luokka).

Normaalijan käyttö: irtaimistovarasto
Normaalijan ilmanvaihto tehdään ilmanvaihtosuunnitelmien mukaan.
Valmiustilaan siirryttäessä puretaan: irtaimistovarastokopit

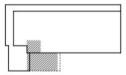

MUUTOS	PVM	KUVAUS

TASOKOORDINAATISTO ETRS-GK25
KORKEUSJÄRJESTELMÄ N2000

RAKENNUSNRO: 10	KOHTEN: 10652	TONTTI: 2	VIRANOMAISEN MERKINTÖJÄ	JUOKSIRA NRO
RAKENNUKSEN NIMI / RAKENNUSTUNNUS		PROJEKTIN NIMI: YLEISSUUNNITTELU		
RAKENNUKSEN MINKÄ OSE: UUDISRAKENNUS		PIIRUSTUSLAJ		VASTUUHENKILÖ: EDGARS RACINS
RAKENNUSOSOITE: HOAS TALVITIE 23, Vanha Talvitie 23, 00580 Helsinki		PIIRUSTUKSEN SISÄLTÖ: VÄESTONSUOJAPIIRUSTUS		MITTAKAAVA: 1:100, 1:500
SUUNNITTELIJA		PIIRUSTUKSEN TUNNUS: ARK 1231 001		MUUTOS / PVM
TIENO Arkkitehdit		VASTUULLINEN SUUNNITTELIJA: EDGARS RACINS		NIMIÖ: 5.1.2022

TIENO Arkkitehdit Oy Fredrikinkatu 29 A 1 00120 Helsinki www.tieno.fi etunimi@tieno.fi