


Nykyinen jalkakäytävä 2.80
 Nykyinen pyörätie 1.75
 Erotuskaista 1.30
 Ajourata 4.65 (vaihtelee)
 Erotuskaista 2.47
 Raitiotie 7.10
 Erotuskaista 2.40
 Ajourata 5.15
 Erotuskaista 1.85
 Pyörätie 4.00
 Jalkakäytävä 2.80

Reuna-alue 3.50
 Nyk. jalkakäytävä+pyörätie 3.30
 Nykyinen erotuskaista 2.26
 Nykyinen ajorata 7.00
 Erotuskaista 9.40
 Pyörätie 4.00
 Jalkakäytävä 2.80
 Erotuskaista 13.60
 Raitiotie 7.10
 Reuna-alue 5.66

VIIKINTIE POIKKILEIKKAUS F - F
 1:200

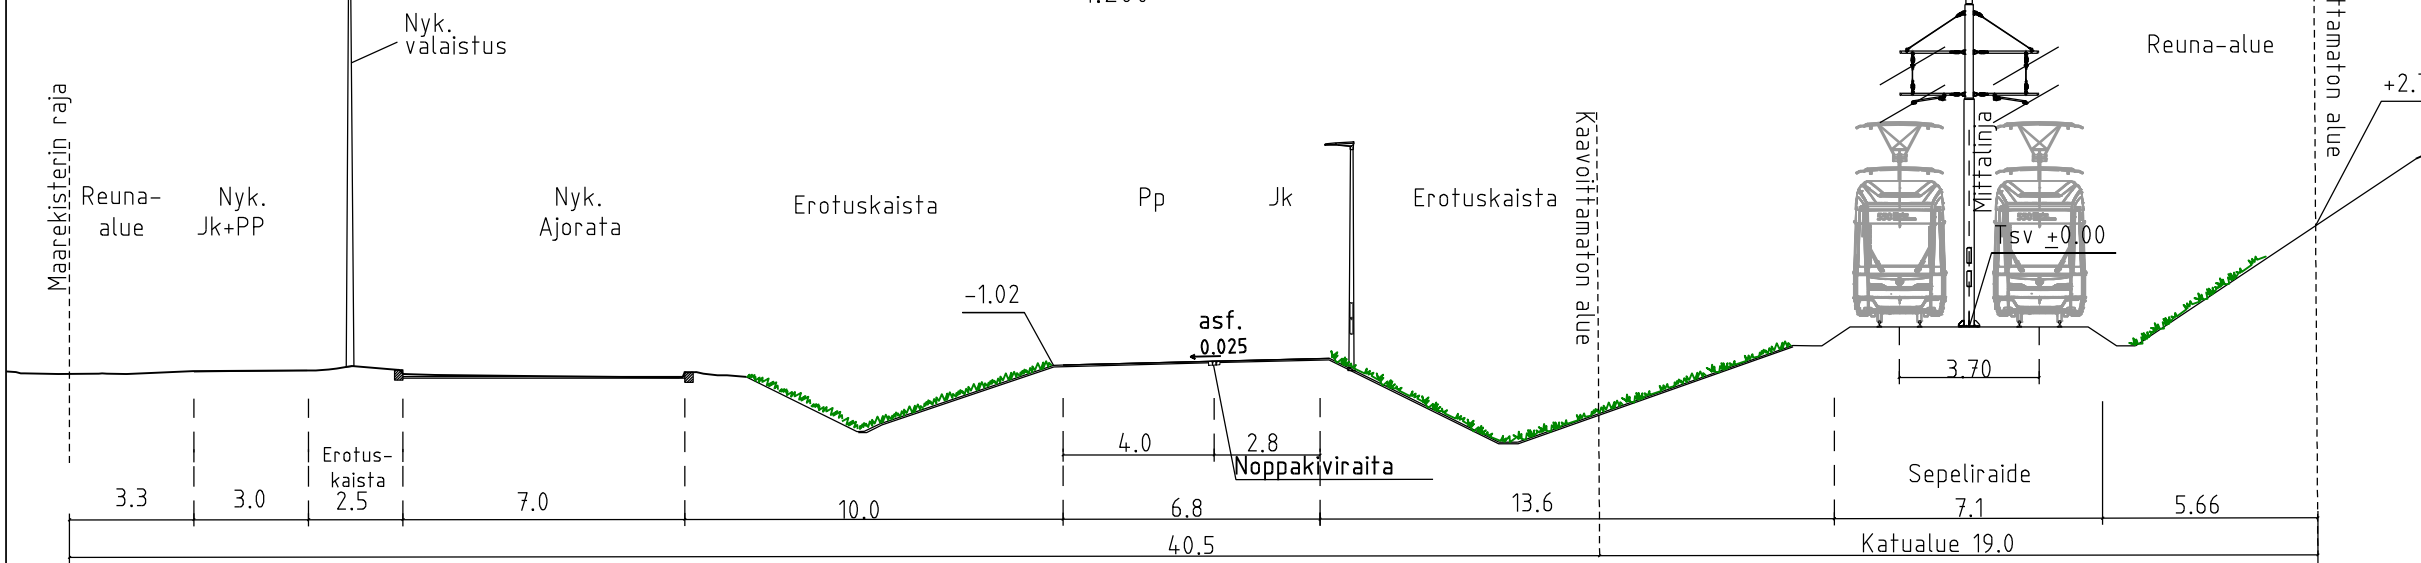

PIIRUSTUSMERKINNÄT

- Betonikivi, harmaa
- Betonikivi, valkoinen
- Nupukivi, harmaa
- Raitiotiealue, sepeli
- Raitiotiealue, kova pinta/nurmi
- Nurmi
- Lehtipensas
- Istutettava lehtipuu
- Säilytettävä lehtipuu
- Poistettava valaisin
- Poistettava puu
- Niitty
- Nykyinen metsä
- Asfaltti (ajorata/jk+pp-tie)
- Pyörätie, punainen asfaltti
- Raitiotien ylityspaikka
- 2:n kiven harmaa noppakiviraita
- 3:n kiven harmaa noppakiviraita
- Liikennevalo-ohjattu liittymä
- Kadun likimääräinen korkeusasema
- Reunatuki, luonnonkivi, harmaa
- Madallettu/luiskattu reunatuki, luonnonkivi, harmaa
- Reunatuki, upotettu, luonnonkivi, harmaa
- Kallioleikkaus
- Raitiotiekiskot
- Sähköratapylväs
- Valaisinpylväs



Helsinki Kaupunkiympäristön toimiala www.hel.fi
 sähköposti: etunimi.sukunimi@hel.fi

KAUP OSA, OSA-ALUE
 36. Viikki

Viikintie
 välillä Viikinojasta 650 m itään - Viilarintie

Katusuunnitelma

MK	LIITTYY	00000/000	NRO	30934/5	KHS	
1:500	KORVAA	00000/000	VIO	0000/000	YTLK	
1:200	KORVATTU	00000/000	TASOKOORDINAATISTO:	ETRS-GK25	HYV.	28.1.2019 Reetta Puukonen
	ASEMAKAAVA	12400, 10520	KORKEUSJÄRJESTELMA:	N2000	TARK.	28.1.2019 Ismo Rantanen
	LIIKENNES	6634-0, 6635-0			PROJ.	28.1.2019 Olli Haanpera
					HYV.	21.12.2018 E. Virtanen
					TARK.	21.12.2018 A. Maitsson
					LAAT.	21.12.2018 A. Korhonen

RAIDE-JOKERI Raide-Jokerin projektitoimisto
 Valimotie 1, 00380 Helsinki
 raidejokeri@hel.fi