




LEIKKAUS A-A, 1:200

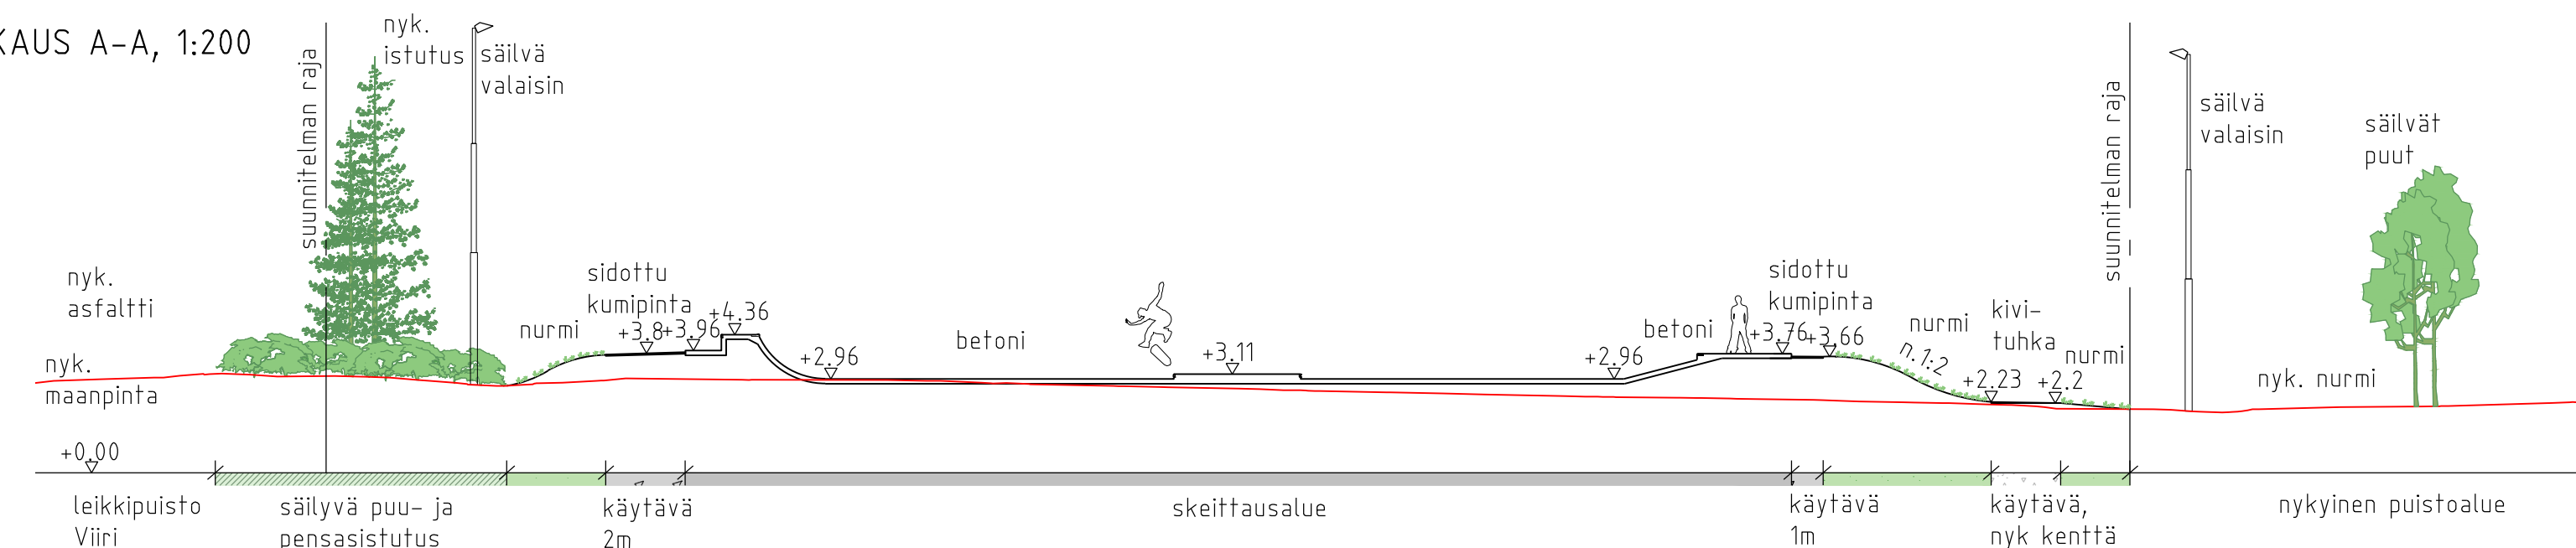

LEIKKAUS B-B, 1:200

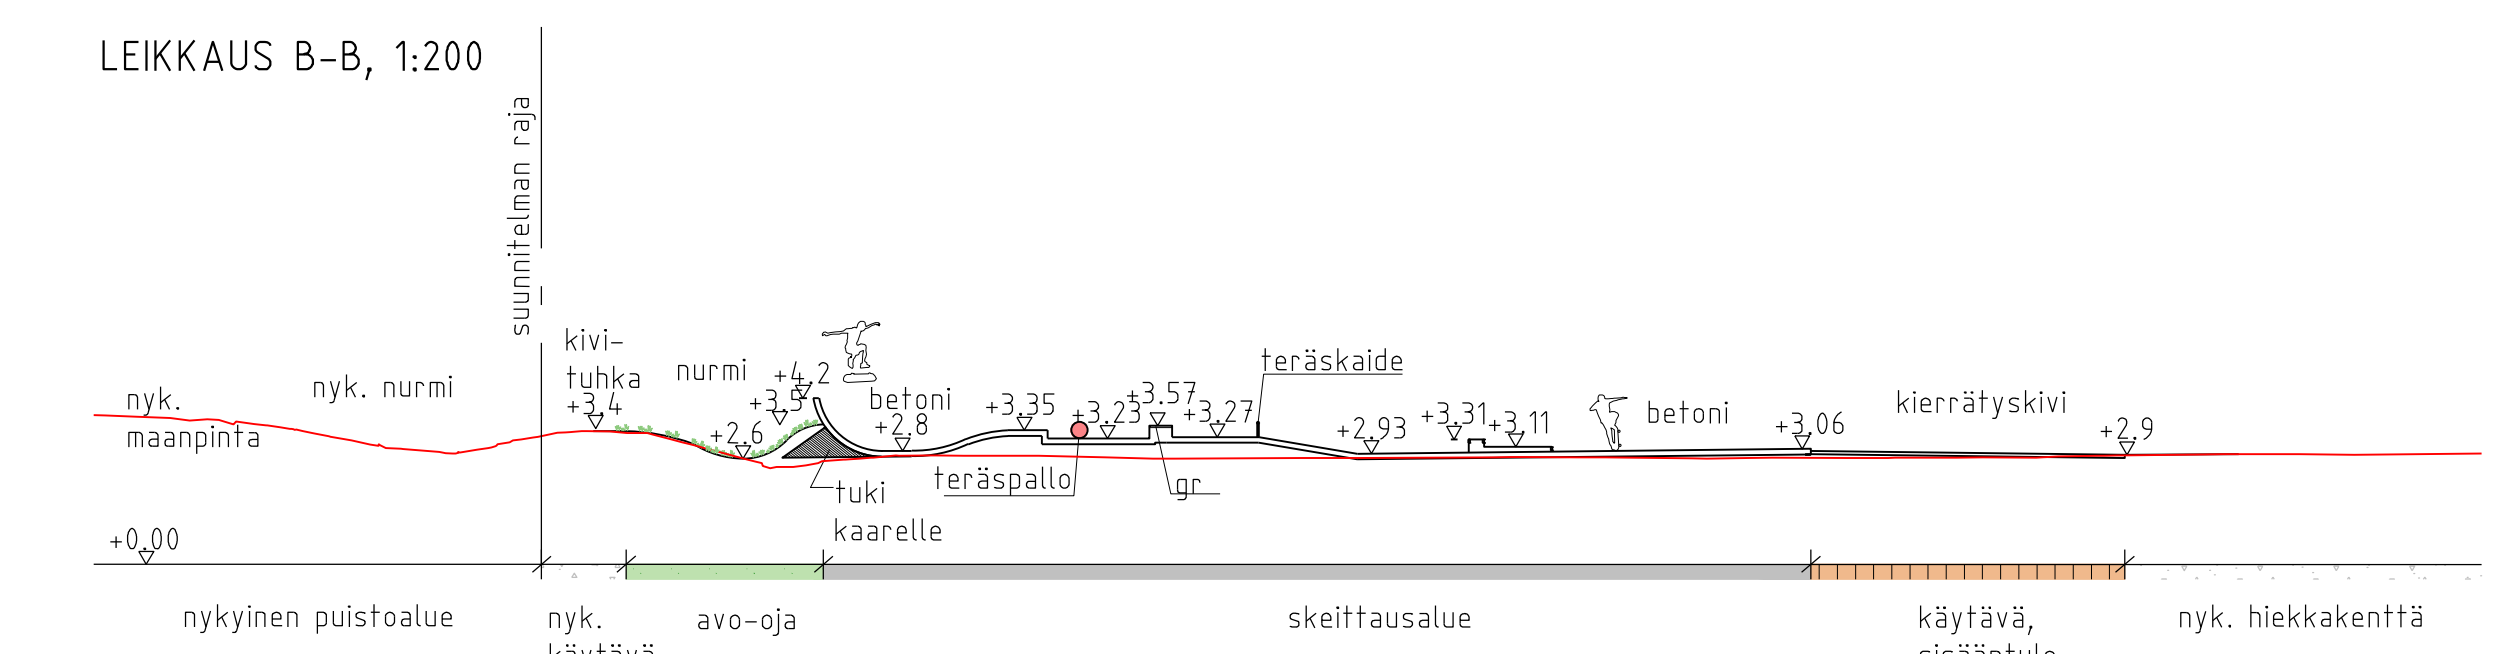

- MERKINNÄT:**
- Suunnittelualueen raja
 - Istutettava pieni lehtipuu
 - Säilytettävä pensasistutus
 - Nurmi A2
 - Sidottu kumpinnoite
 - Kivituhka
 - Nykyinen kivituhka, tasoitetaan tarvittaessa uudelleen
 - Kierrätyskivi
 - Paikallavalettu betonipinta
 - Keraaminen laatta, pastellivärit
 - Graniittilaatta, harmaa
 - Poolcoping-skeittauslementti, betoninen allasreunakivi
 - Teräsputki, halk. 60,3 mm
 - Graniittinen penkki
 - Roska-astia
 - Nykyinen, säilyvä valaisin
 - Tukkiparru-penkki
 - Opastetaulu
 - Maalattu teräspallo, vaaleanpunainen, halk. 40 cm
 - Uusi rumpu
 - 1.5 % Veden virtaussuunta ja tavoitekaltevuus
 - Suunniteltu korkeuskäyrä
 - Likimääräinen korkeusasema

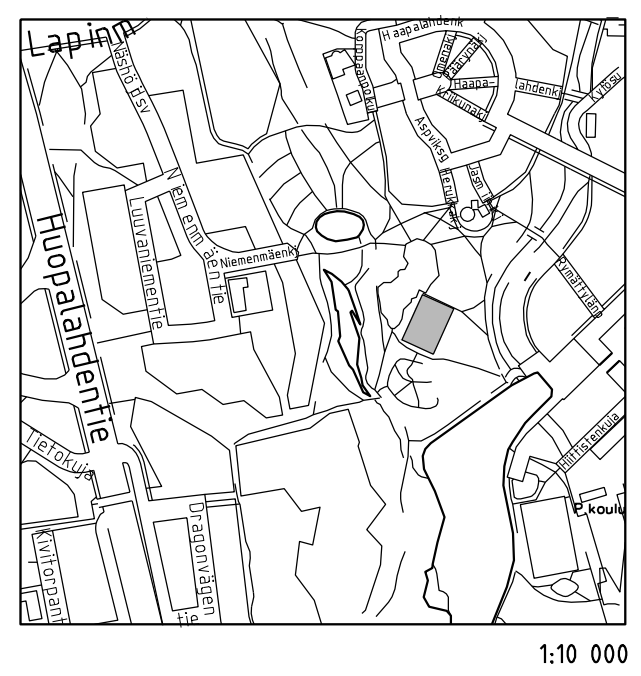

Helsinki		Kaupunkiympäristön toimiala		www.hel.fi	
KAUPUNSIUNNITELMA		29. Haaga, 162. Pikku Huopalahti		sähköposti: etunimi.sukunimi@hel.fi	
TILKANNIITTY					
Skeittipaikka					
Puistosuunnitelma, OmaStadi 2.0 Tilkanniityn skeittipaikka					
MK	LIITTY	NRO	KHS		
1:200	KORVAA	00000/000	VIO 6331/1		
	KORVATTU	00000/000	TASOKOORDINAATISTO: ETRS-GK25		
	ASEMAKAAVA	00000	KORKEUSJÄRJESTELMÄ: NZ000		
	LIKENNES.	00000			
Konsultti	wsp		WSP Finland Oy	HYV.	12.12.2022
			Pasilan asema-aukio 1, 13. krs	TARK.	12.12.2022
			00520 Helsinki	LAAT.	12.12.2022
			Puh. 0207 864 11		
					H. Kivirinta
					J. Saario
					J. Saario, O.Mahlilo