

- MUUTOSALUE**
- RAVINTOLAN PERUSKORJAUS JA LAAJENNUS
  - TEKNISTEN TILOJEN UUSIMINEN
  - UUSI JÄTEHUONE JA TAVARAHISSI


**MUUTOSALUEEN ULKOPUOLINEN ALUE**  
 - PORRASHUONEET, HORMIT



**POHJOISESPLANADI 37**

28.6.2023 POHJAPIIRUSTUS KELLARIKERROS

1:250

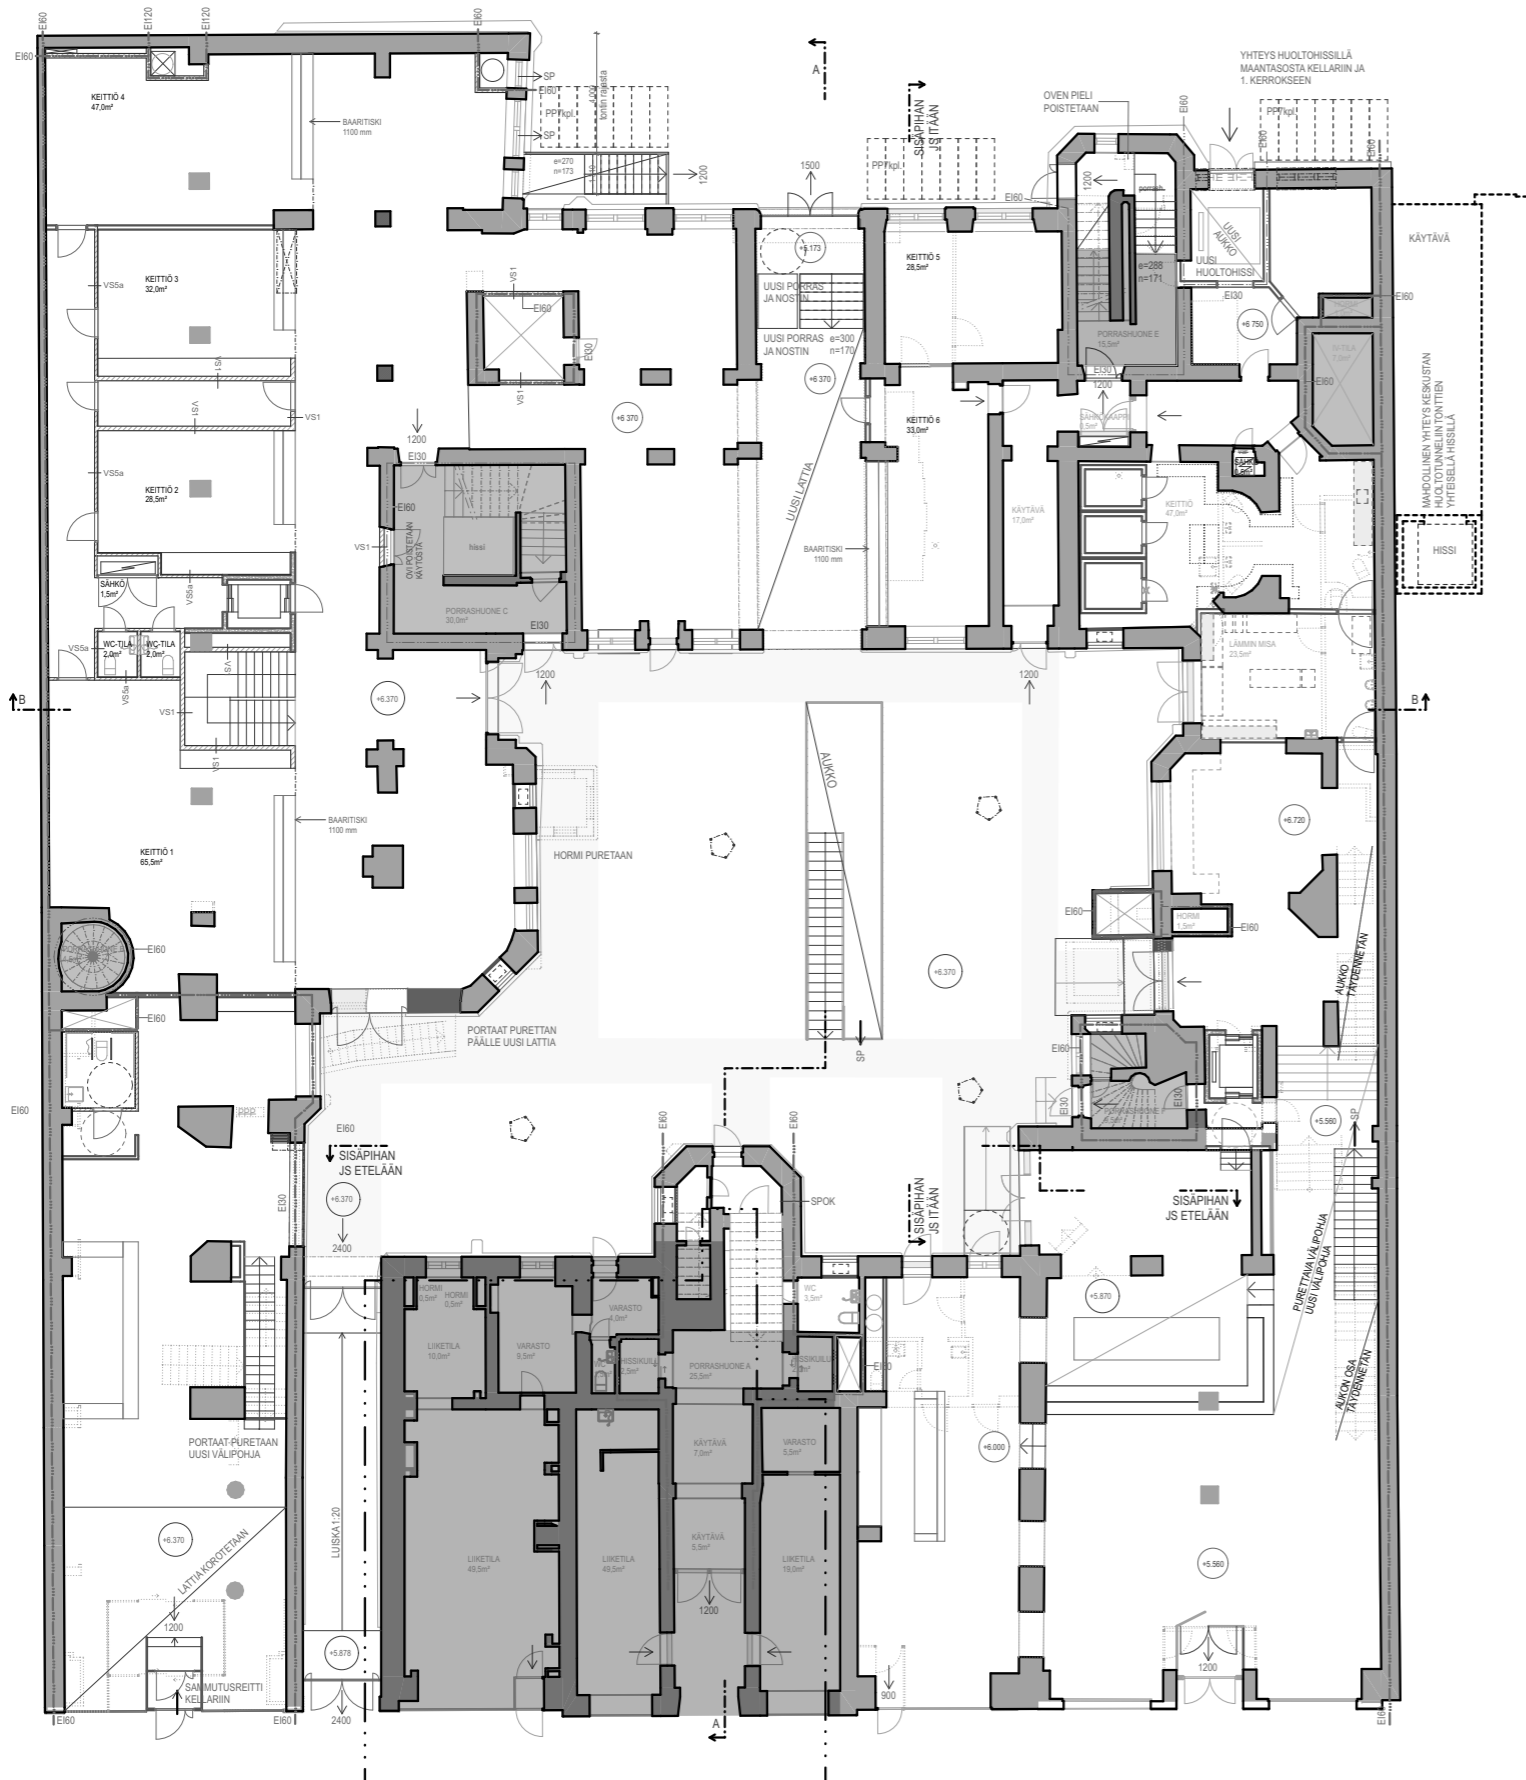

- MUUTOSALUE**
- LIIKETILOJEN LAAJENNUS JA PERUSKORJAUS
  - SISÄPIHA KATETAAN JA MUUTETAAN SISÄTILAKSI
  - PORRASKÄYTÄVÄT MUUTETAAN SISÄTILAKSI

- MUUTOSALUEEN ULKOPUOLINEN ALUE  
- PORRASHUONEET, HORMIT
- MUUTOSALUEEN ULKOPUOLINEN ALUE  
- LIIKETILA, EI TOIMENPITEITÄ, TILAT KÄYTTÖSSÄ MUUTOKSEN AIKANA




**POHJOISESPLANADI 37**

28.6.2023

POHJAPIIRUSTUS 1. KERROS

1:250

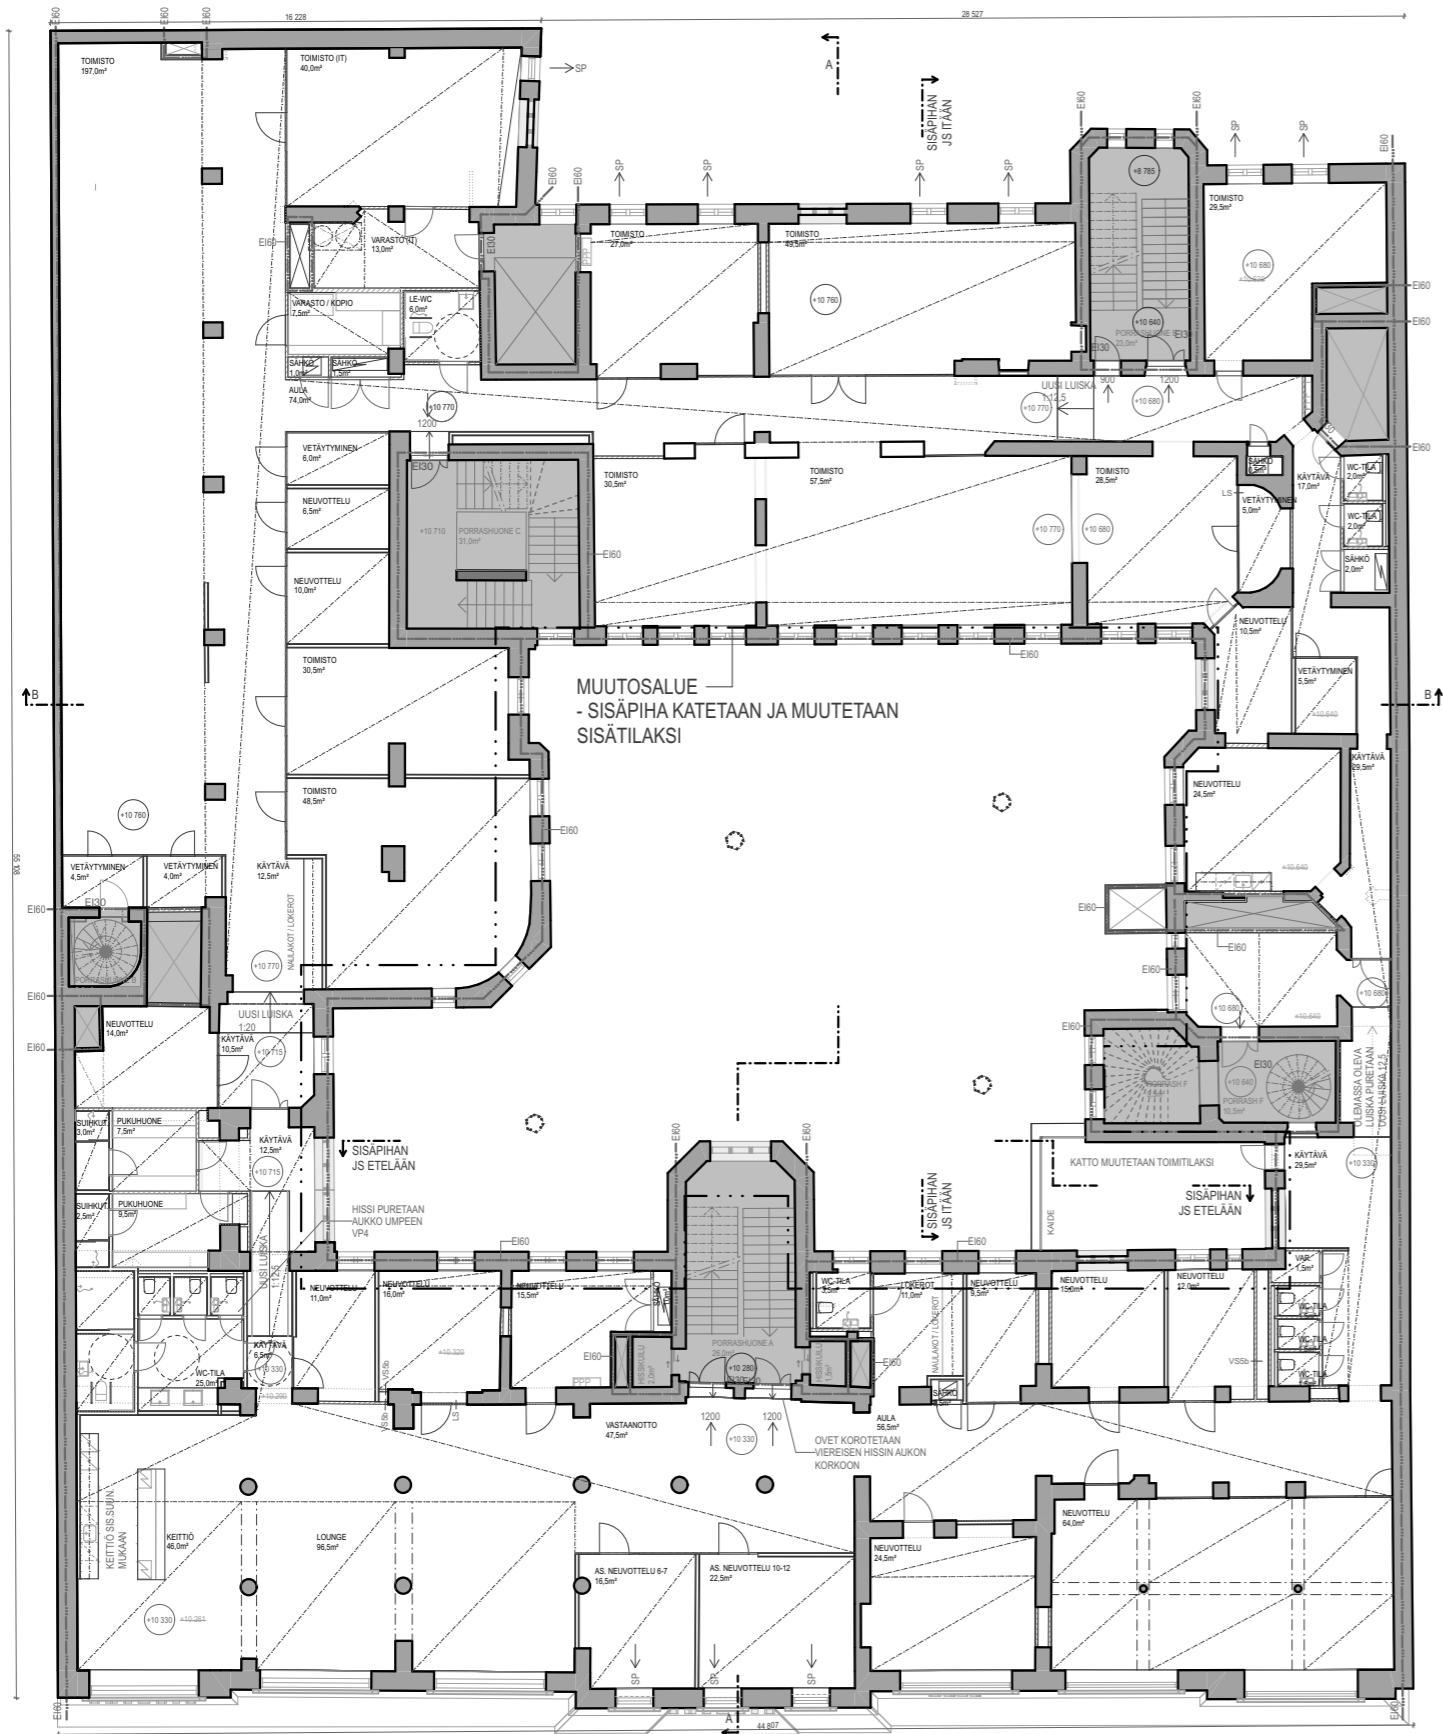

MUUTOSALUEEN ULKOPUOLINEN ALUE  
 - PORRASHUONEET, HORMIT

MUUTOSALUEEN ULKOPUOLINEN ALUE  
 - TOIMISTO




POHJOISESPLANADI 37

28.6.2023

POHJAPIIRUSTUS 2.KERROS

1:250

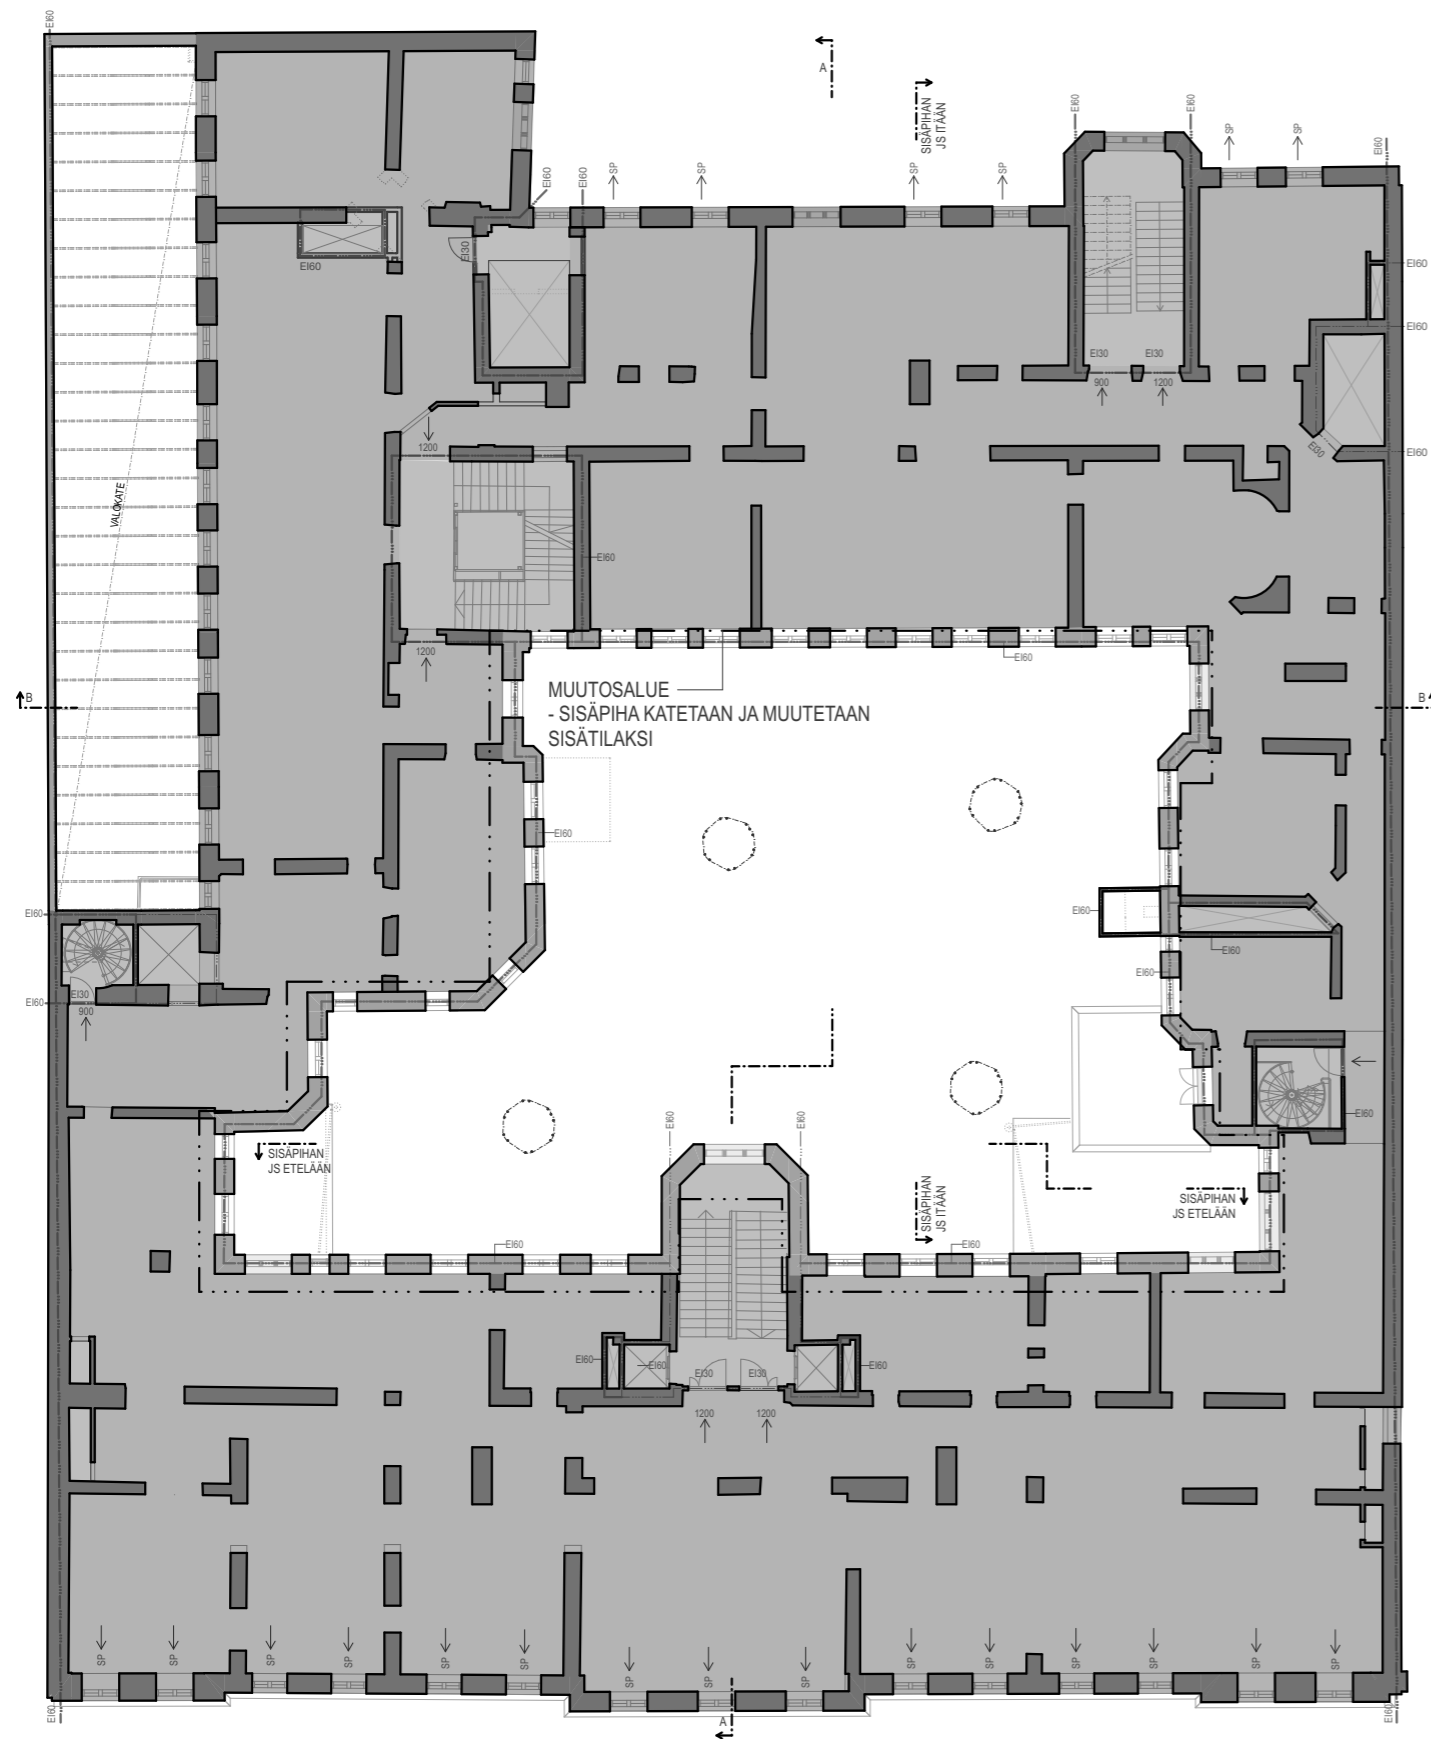

- MUUTOSALUEEN ULKOPUOLINEN ALUE  
- PORRASHUONEET, HORMIT
- MUUTOSALUEEN ULKOPUOLINEN ALUE  
- TOIMISTO, EI TOIMENPITEITÄ




POHJOISESPLANADI 37

28.6.2023

POHJAPIIRUSTUS 3.KERROS

1:250

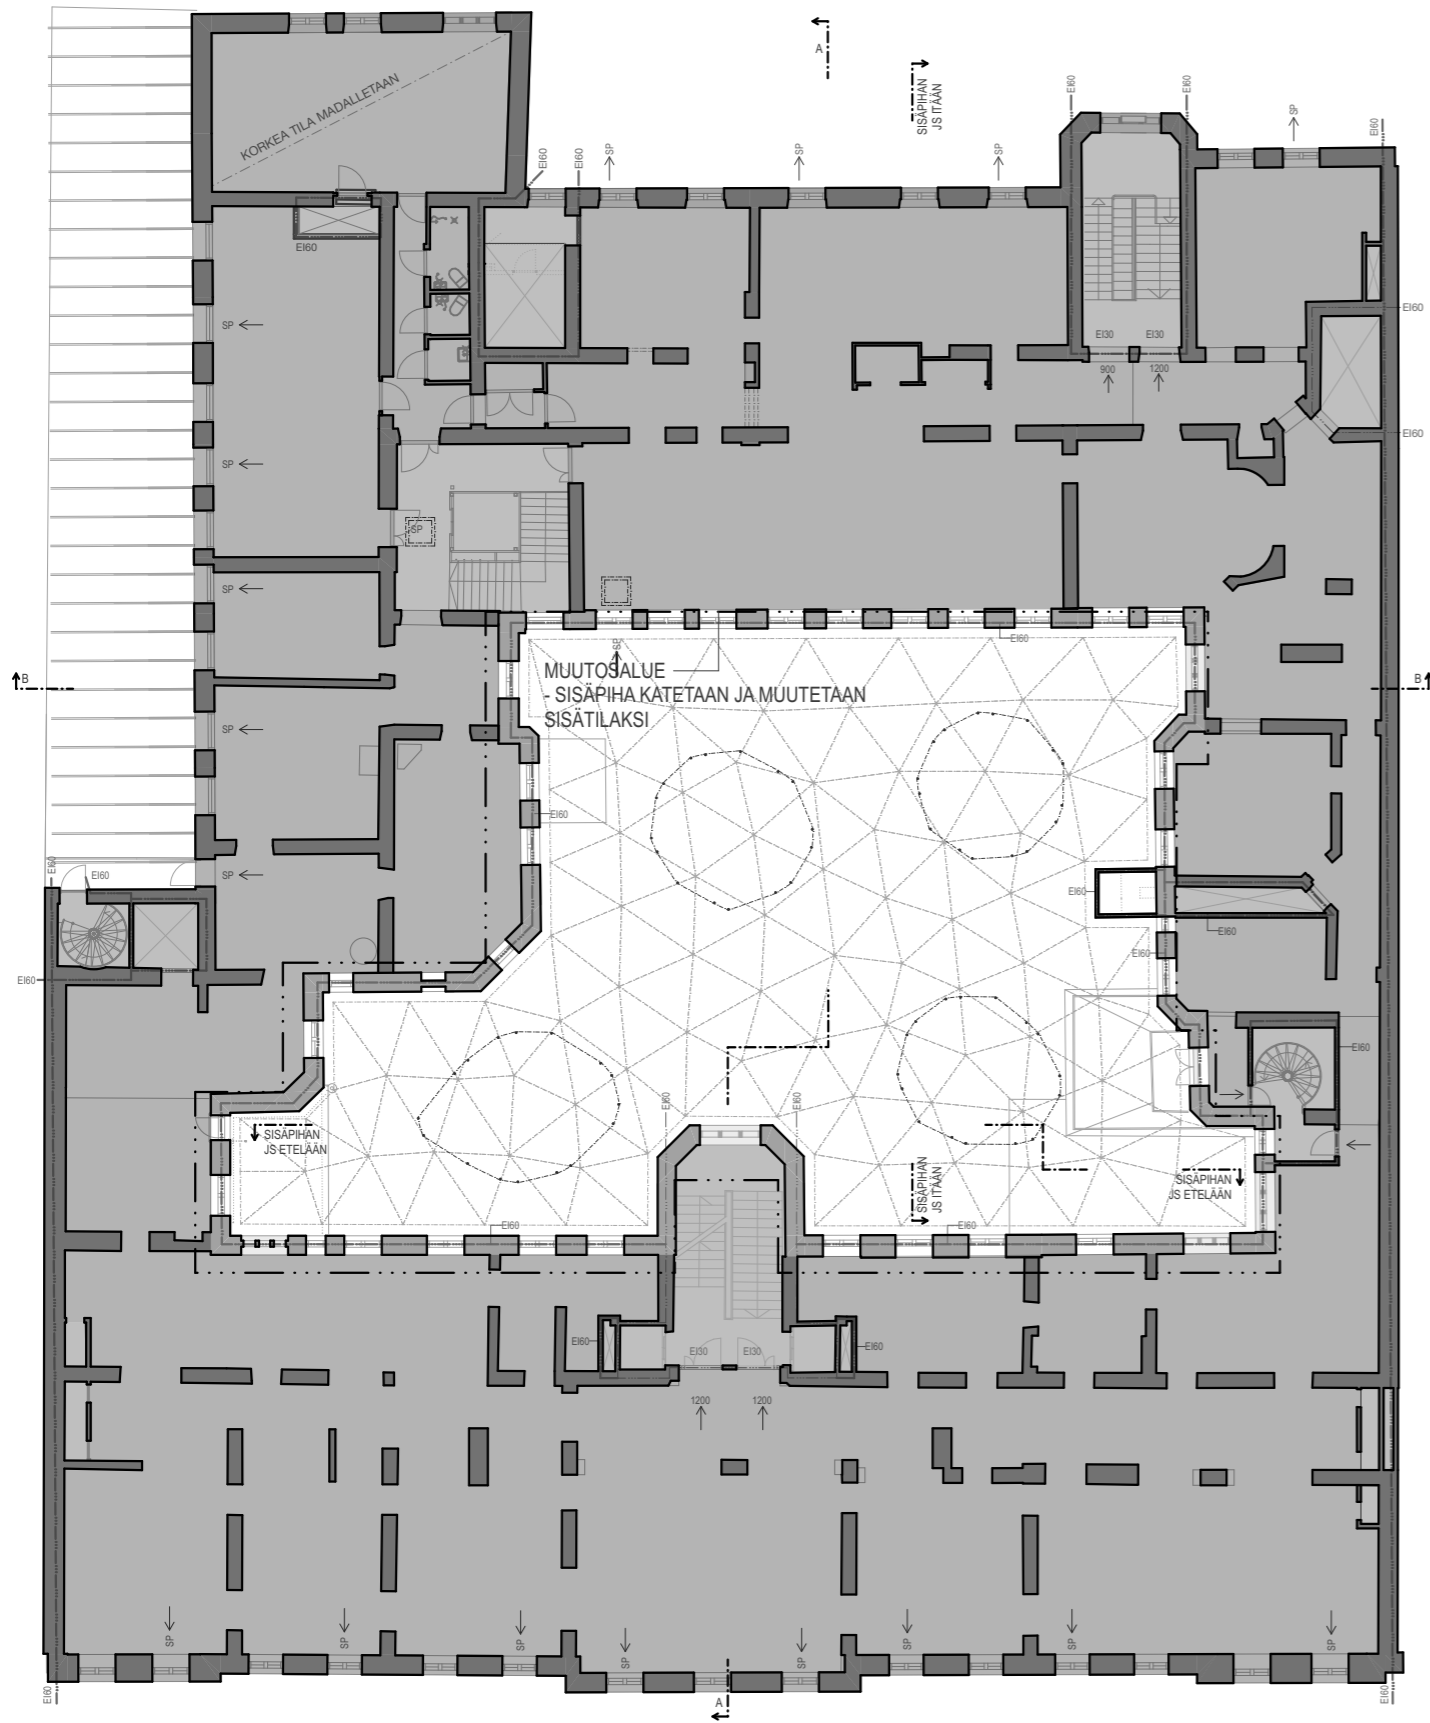

- MUUTOSALUEEN ULKOPOULINEN ALUE  
- PORRASHUONEET, HORMIT
- MUUTOSALUEEN ULKOPOULINEN ALUE  
- TOIMISTO, EI TOIMENPITEITÄ, TILAT KÄYTTÖSSÄ MUUTOKSEN AIKANA




POHJOISESPLANADI 37

28.6.2023

POHJAPIIRUSTUS 4.KERROS

1:250

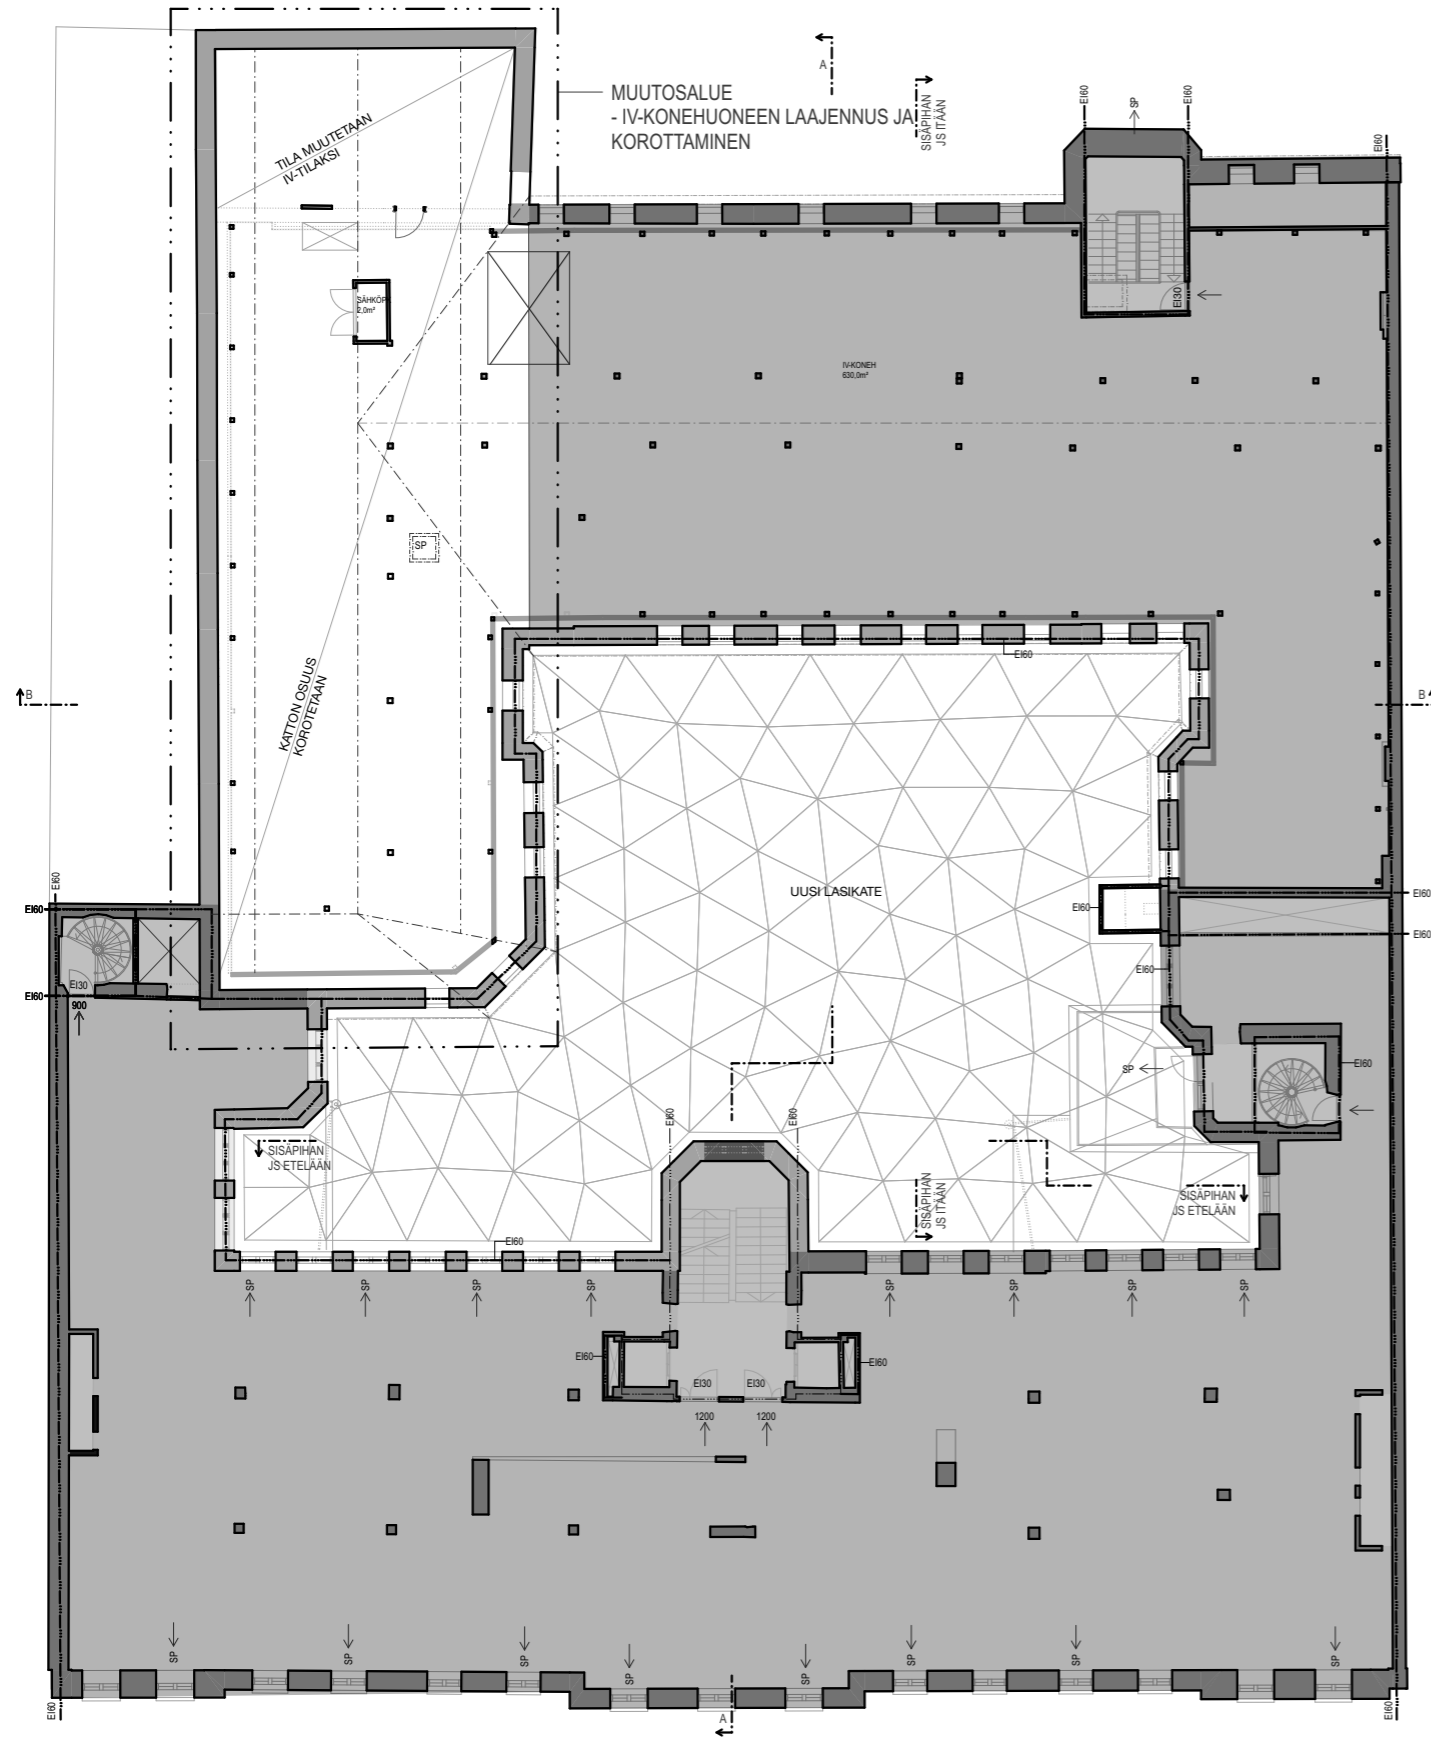


- MUUTOSALUEEN ULKOPUOLINEN ALUE  
- PORRASHUONEET, HORMIT
- MUUTOSALUEEN ULKOPUOLINEN ALUE  
- TOIMISTO, EI TOIMENPITEITÄ, TILAT KÄYTTÖSSÄ MUUTOKSEN AIKANA  
- IV-KONEHUONE



POHJOISESPLANADI 37

28.6.2023

POHJAPIIRUSTUS 5.KERROS

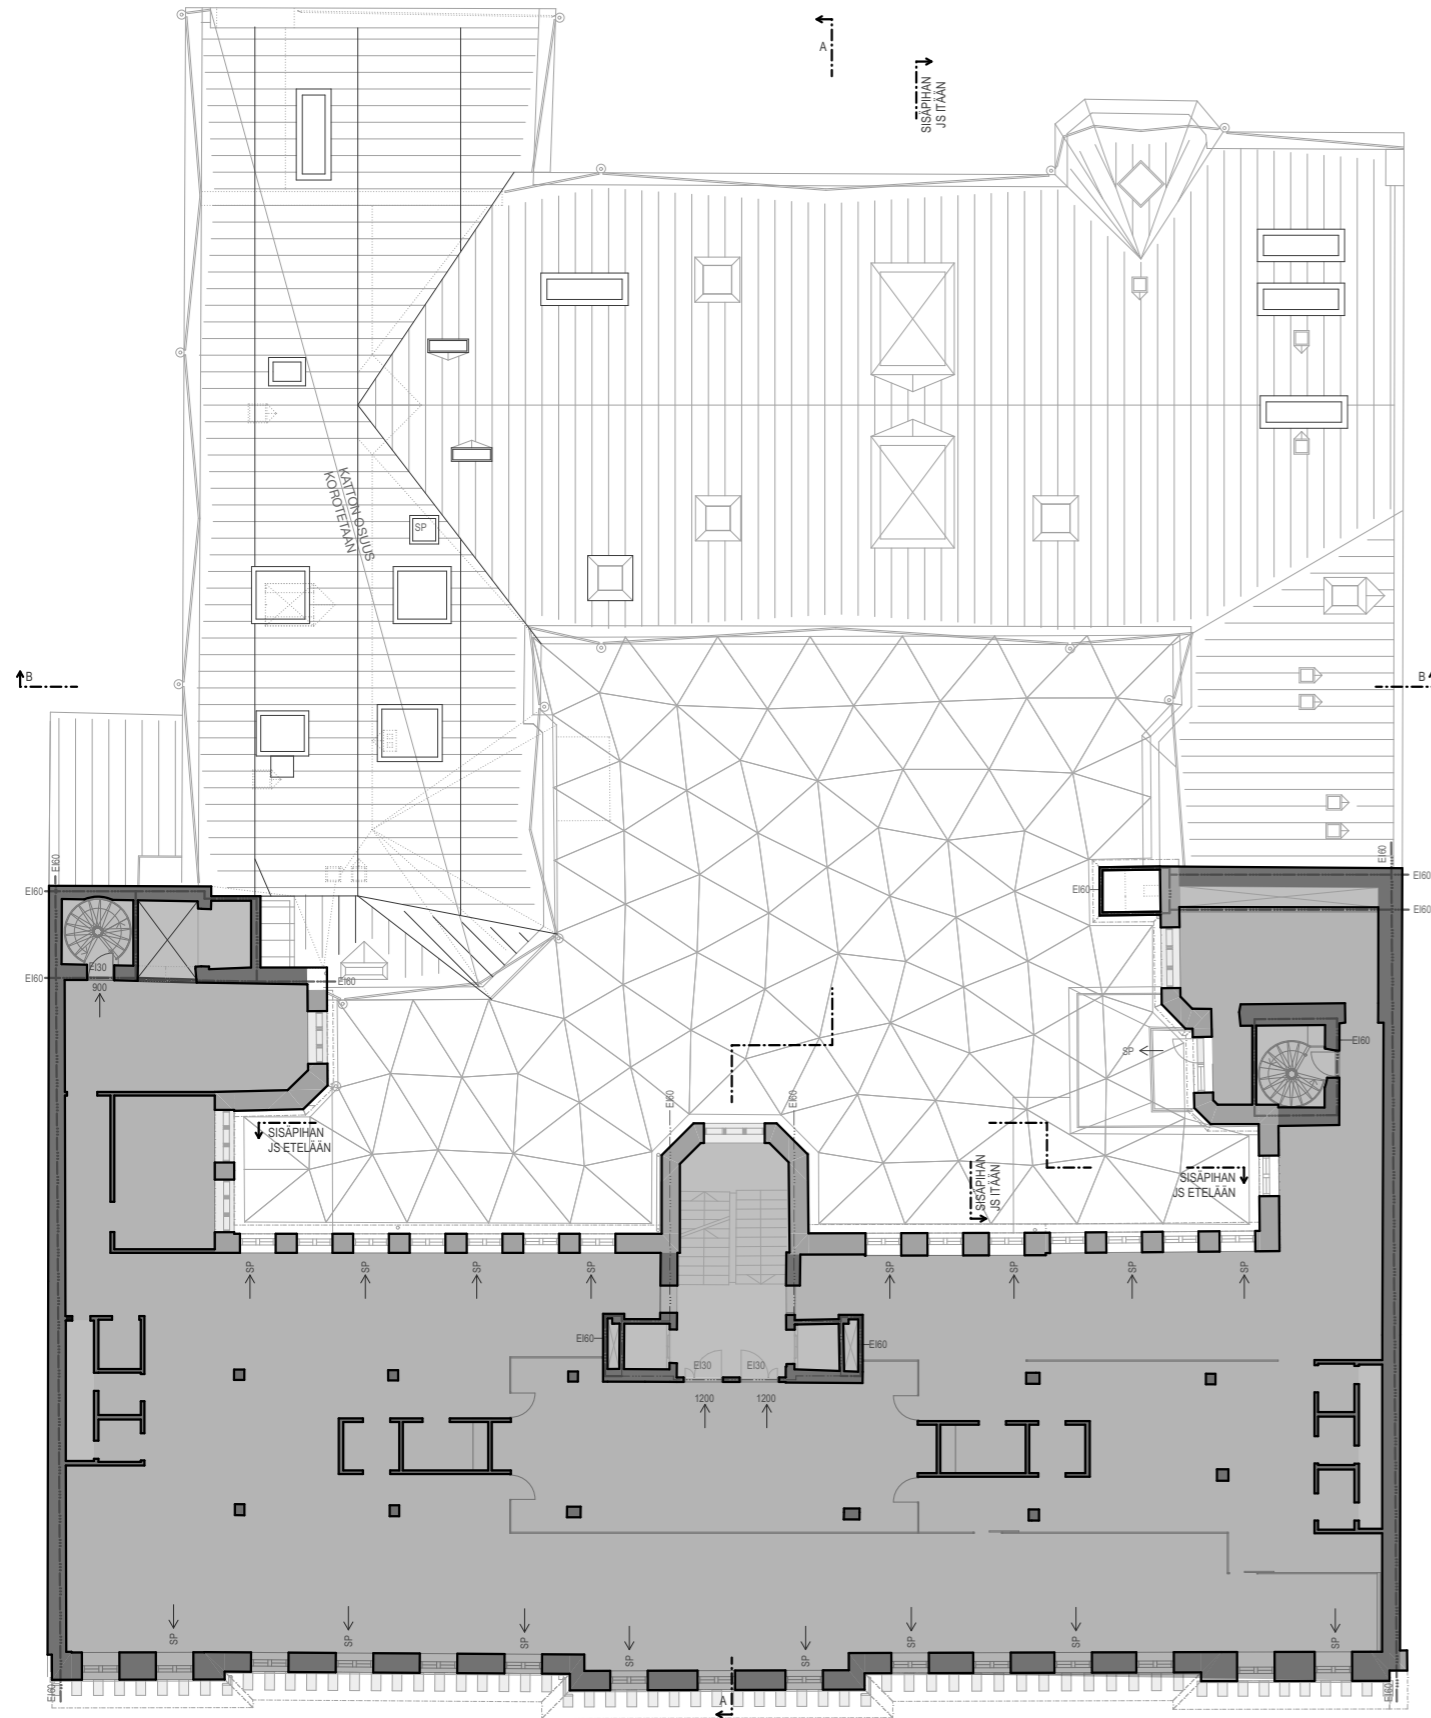

- MUUTOSALUEEN ULKOPUOLINEN ALUE  
- PORRASHUONEET, HORMIT
- MUUTOSALUEEN ULKOPUOLINEN ALUE  
- TOIMISTO, EI TOIMENPITEITÄ, TILAT KÄYTTÖSSÄ MUUTOKSEN AIKANA




POHJOISESPLANADI 37

28.6.2023

POHJAPIIRUSTUS 6.KERROS

1:250



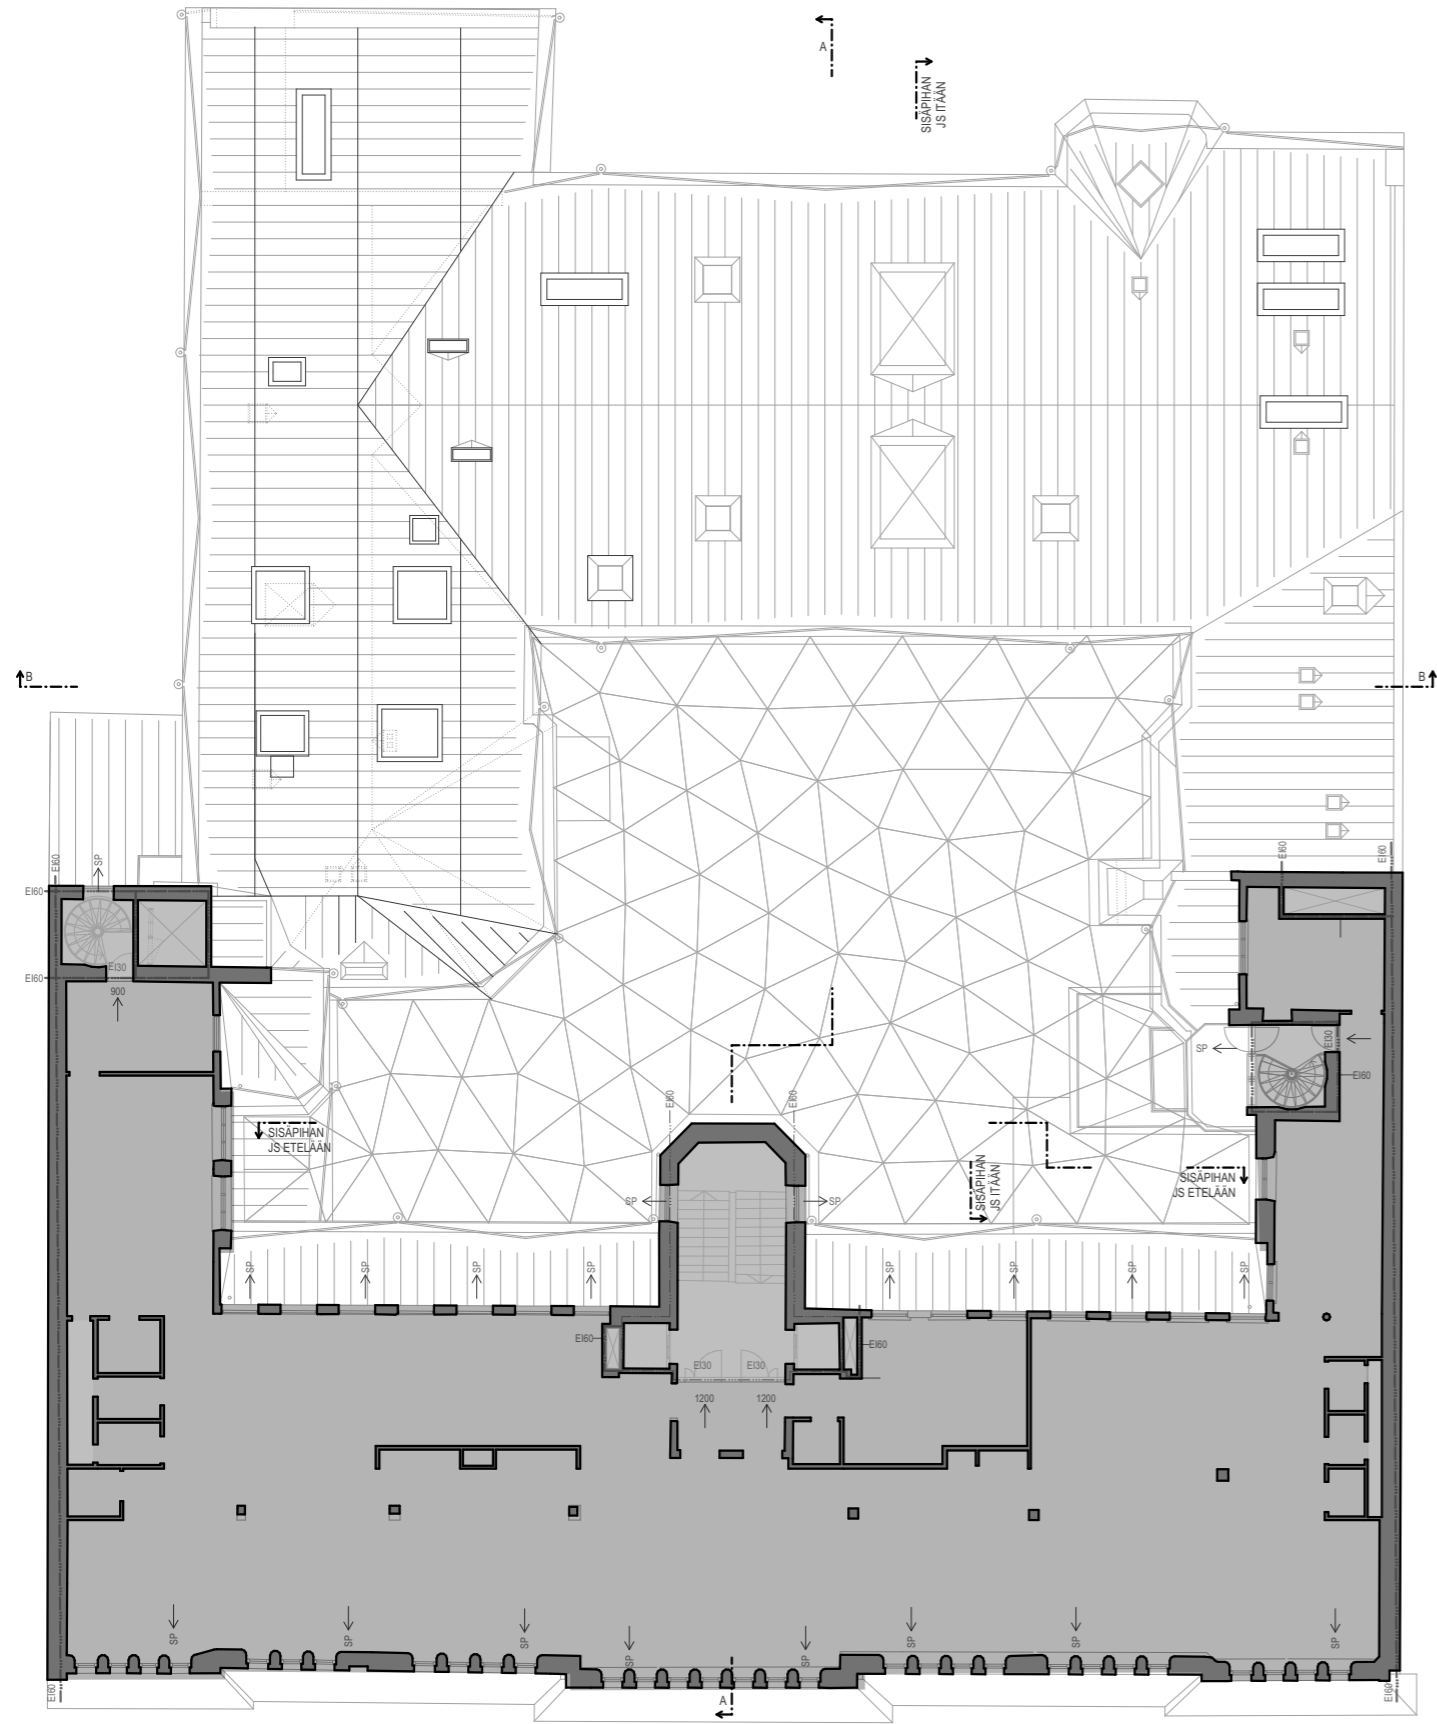

- MUUTOSALUEEN ULKOPUOLINEN ALUE  
- PORRASHUONEET, HORMIT
- MUUTOSALUEEN ULKOPUOLINEN ALUE  
- TOIMISTO, EI TOIMENPITEITÄ, TILAT KÄYTTÖSSÄ MUUTOKSEN AIKANA




**POHJOISESPLANADI 37**

28.6.2023

POHJAPIIRUSTUS 7.KERROS

1:250

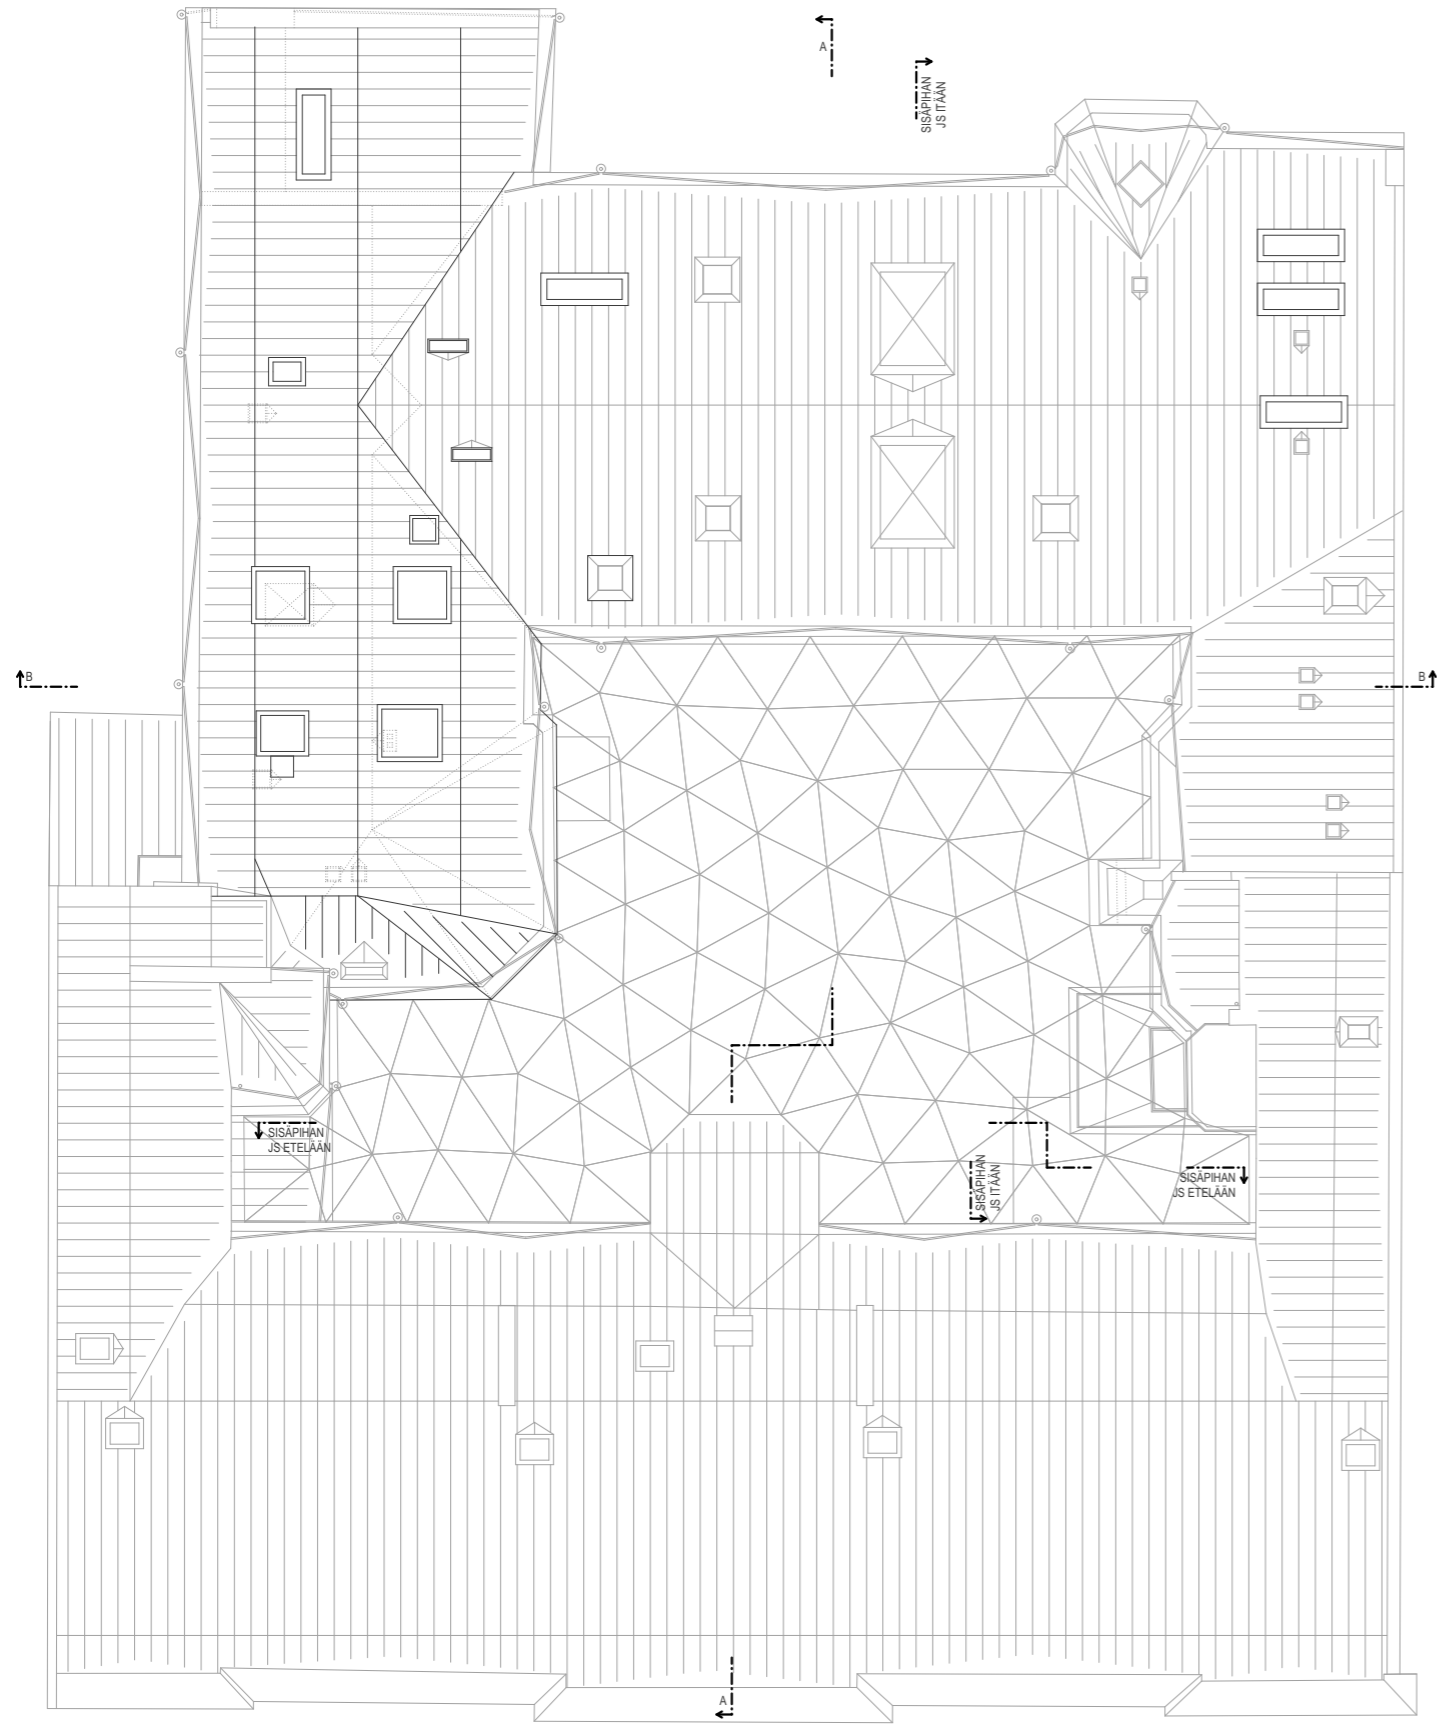

POHJOISESPLANADI 37

28.6.2023

POHJAPIIRUSTUS VESIKATTO

1:250







MUUTOSALUE

- 1. RAPPRAUS (OLEMASSA OLEVA)
- 2.1. PUUKARMI (OLEMASSA OLEVA)
- 2.2. PUUKARMI, MAALATTU VALKOINEN
- 3. GRANIITTI (OLEMASSA OLEVA)
- 4.1. BETONI (OLEMASSA OLEVA)
- 4.2. BETONI, UUSI
- 5. UUSI TERÄS, MAALATTU HARMMAA
- 6. LASI
- 7. KUPARI (OLEMASSA OLEVA)
- 10. SAVIINPOISTOLUUKKU
- 11. UUSI RITILÄ, OLEMASSA OLEVA IKKUNAN PURETAAN



POHJOISESPLANADI 37

28.6.2023

JULKISIVU POHJOISESPLANADILLE

1:200



- 1. RAPPIUS (OLEMASSA OLEVA)
- 2.1. PUJKARMI (OLEMASSA OLEVA)
- 2.2. PUJKARMI, MAALATTU VALKONEN
- 3. GRANITTI (OLEMASSA OLEVA)
- 4.1. BETONI (OLEMASSA OLEVA)
- 4.2. BETONI, UUSI
- 5. UUSI TERÄS, MAALATTU HARMMA
- 6. LASI
- 7. KUPARI (OLEMASSA OLEVA)
- 10. SAVUNPOISTOLUKKUU
- 11. UUSI RITILÄ, OLEMASSA OLEVA IKKUNAN PURETAAN




POHJOISESPLANADI 37

28.6.2023

JULKISIVU POHJOISEEN

1:200

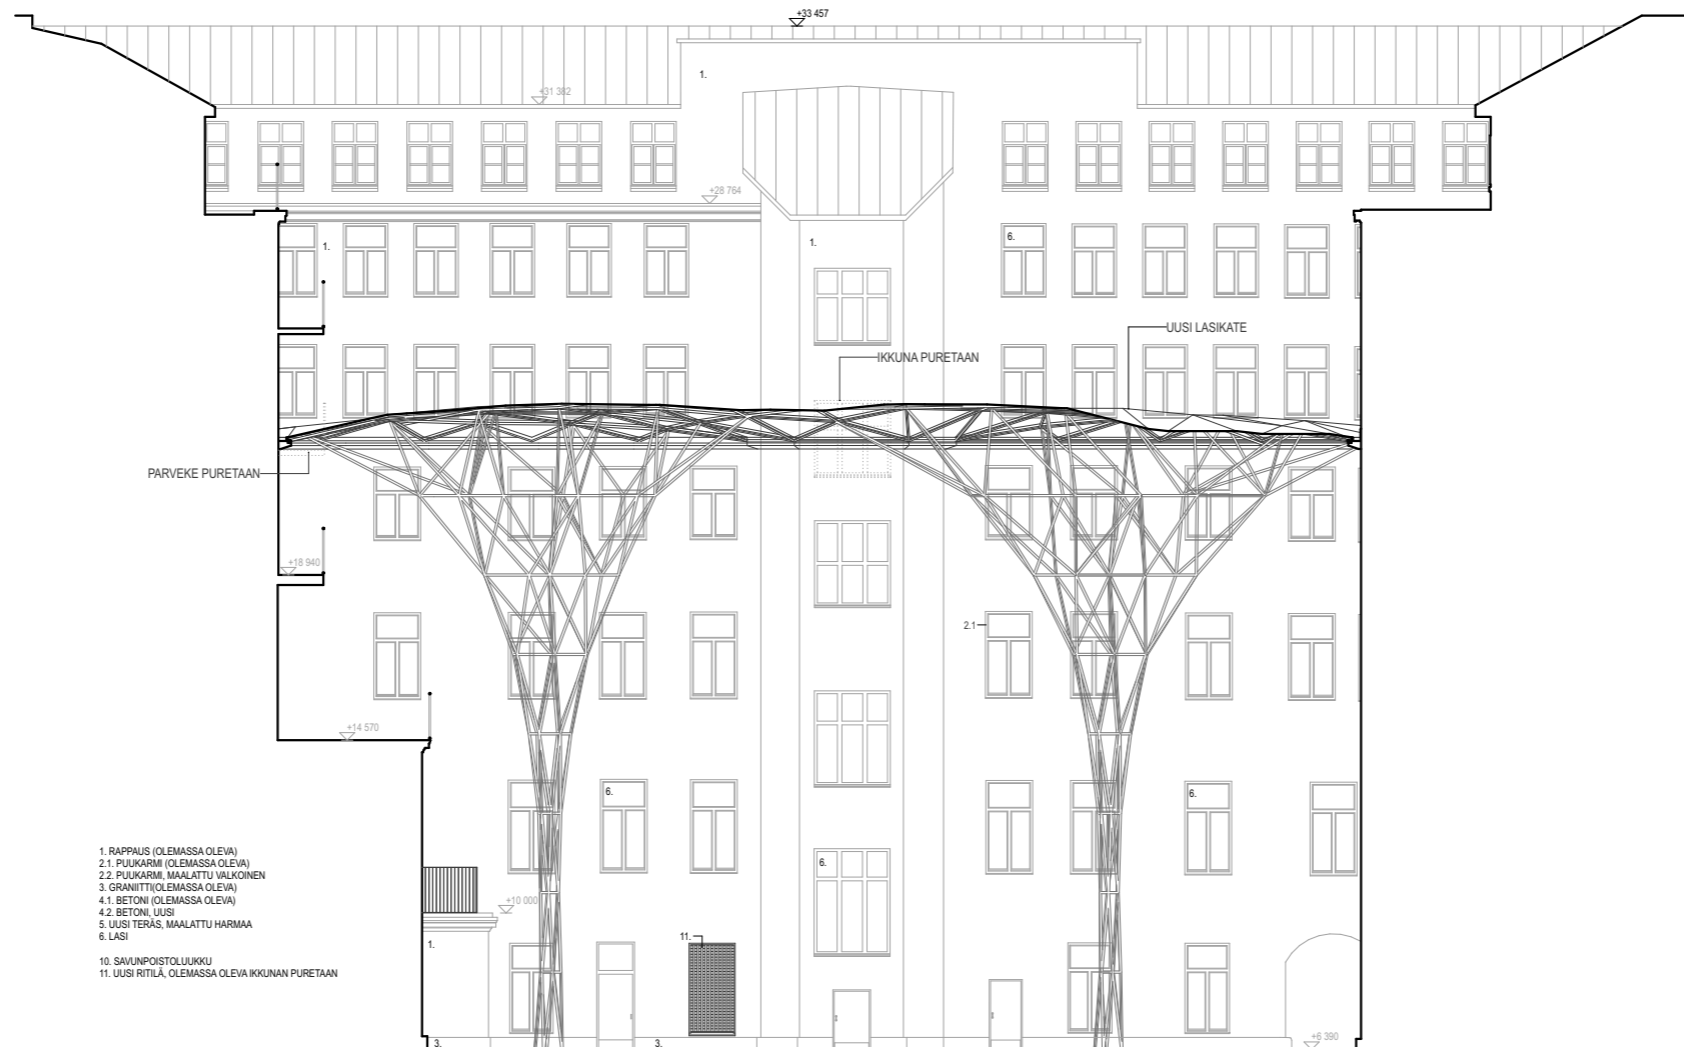

- 1. RAPPAAUS (OLEMASSA OLEVA)
- 2.1. PUUKARMI (OLEMASSA OLEVA)
- 2.2. PUUKARMI, MAALATTU VALKONEN
- 3. GRANITTI(OLEMASSA OLEVA)
- 4.1. BETONI (OLEMASSA OLEVA)
- 4.2. BETONI, UUSI
- 5. UUSI TERÄS, MAALATTU HARMAA
- 6. LASI
- 10. SAVUNPOISTOLUUKKU
- 11. UUSI RITILÄ, OLEMASSA OLEVA IKKUNAN PURETAAN




POHJOISESPLANADI 37

28.6.2023

SISÄJULKISIVU POHJOISEN

1:200

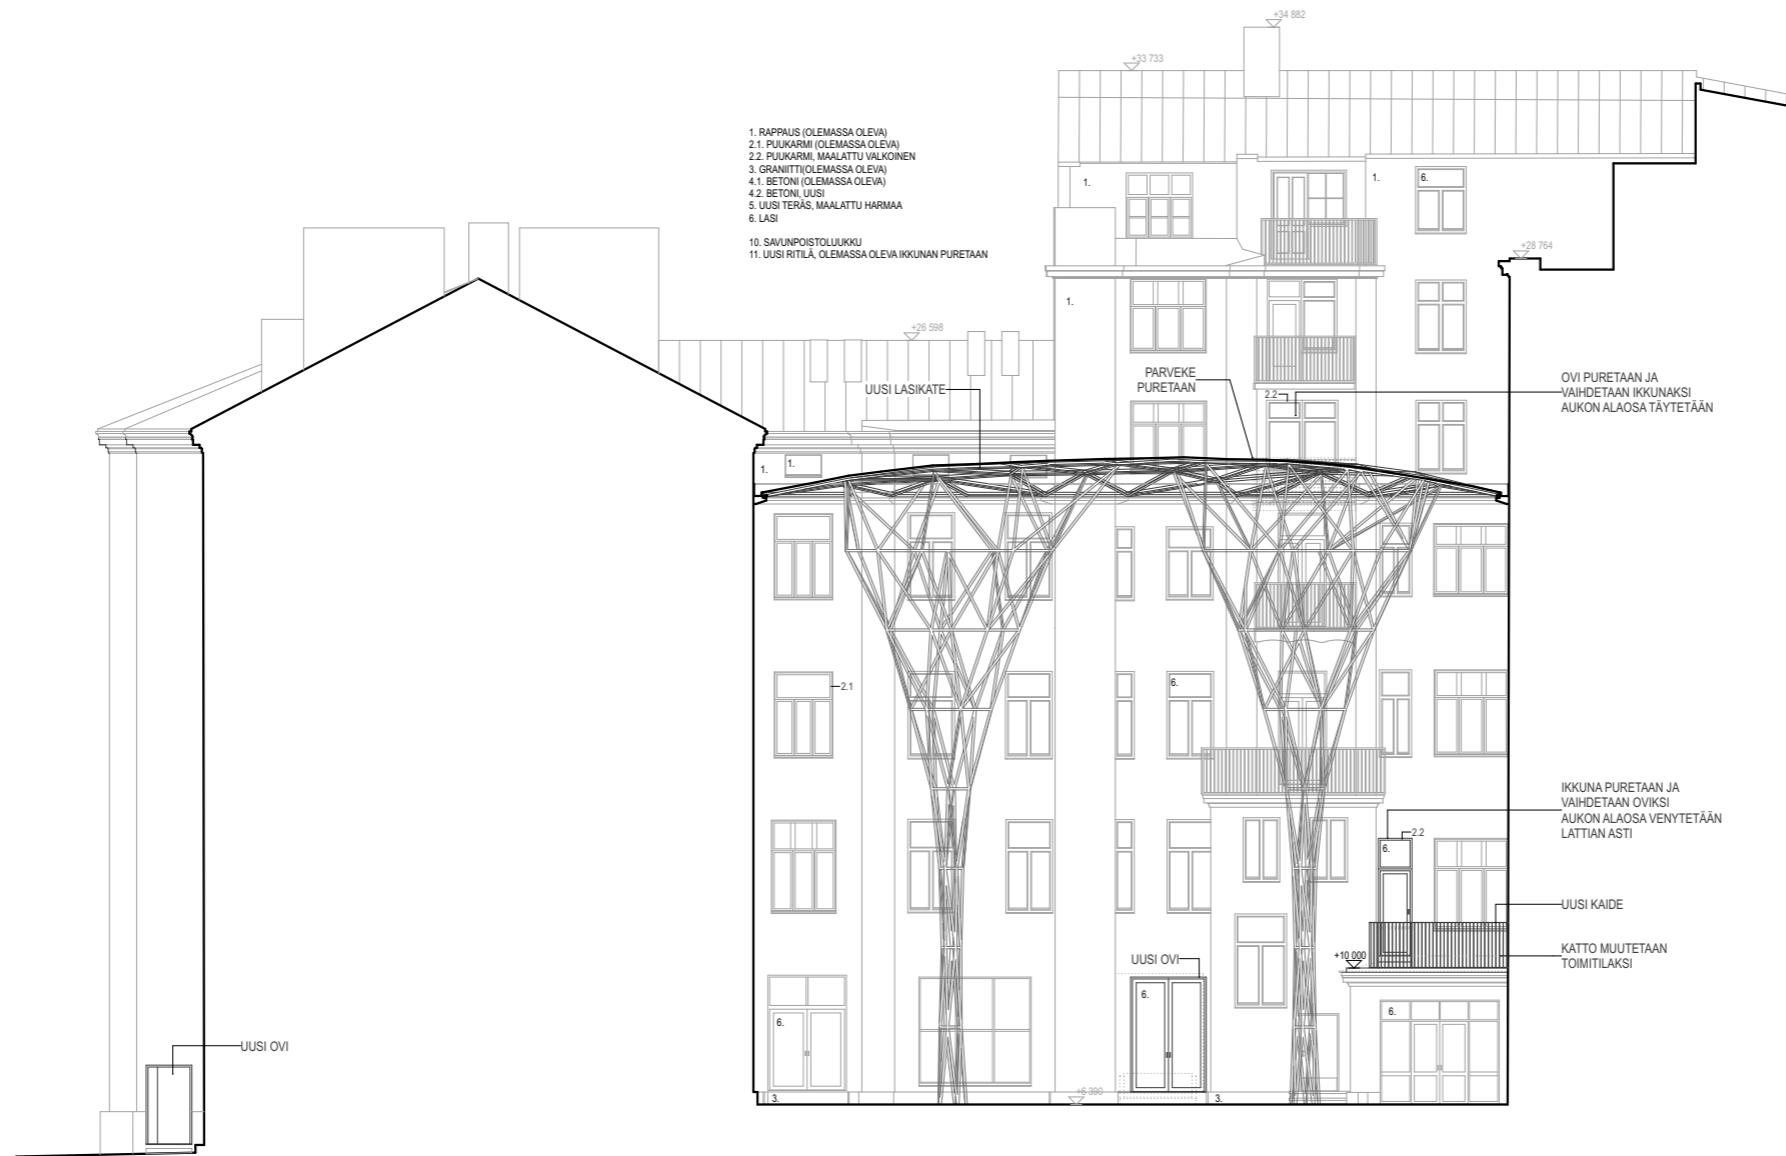

POHJOISESPLANADI 37

28.6.2023

SISÄJULKISIVU LÄNTEEN

1:200






POHJOISESPLANADI 37

4.5.2023 NÄKYMÄ SISÄPIHALLE

JKMM ARKKITEHDIT OY — LAPINRINNE 3 — 00100 HELSINKI — +358(0)9 2522 0700 — WWW.JKMM.FI — ETUNIMI.SUKUNIMI@JKMM.FI



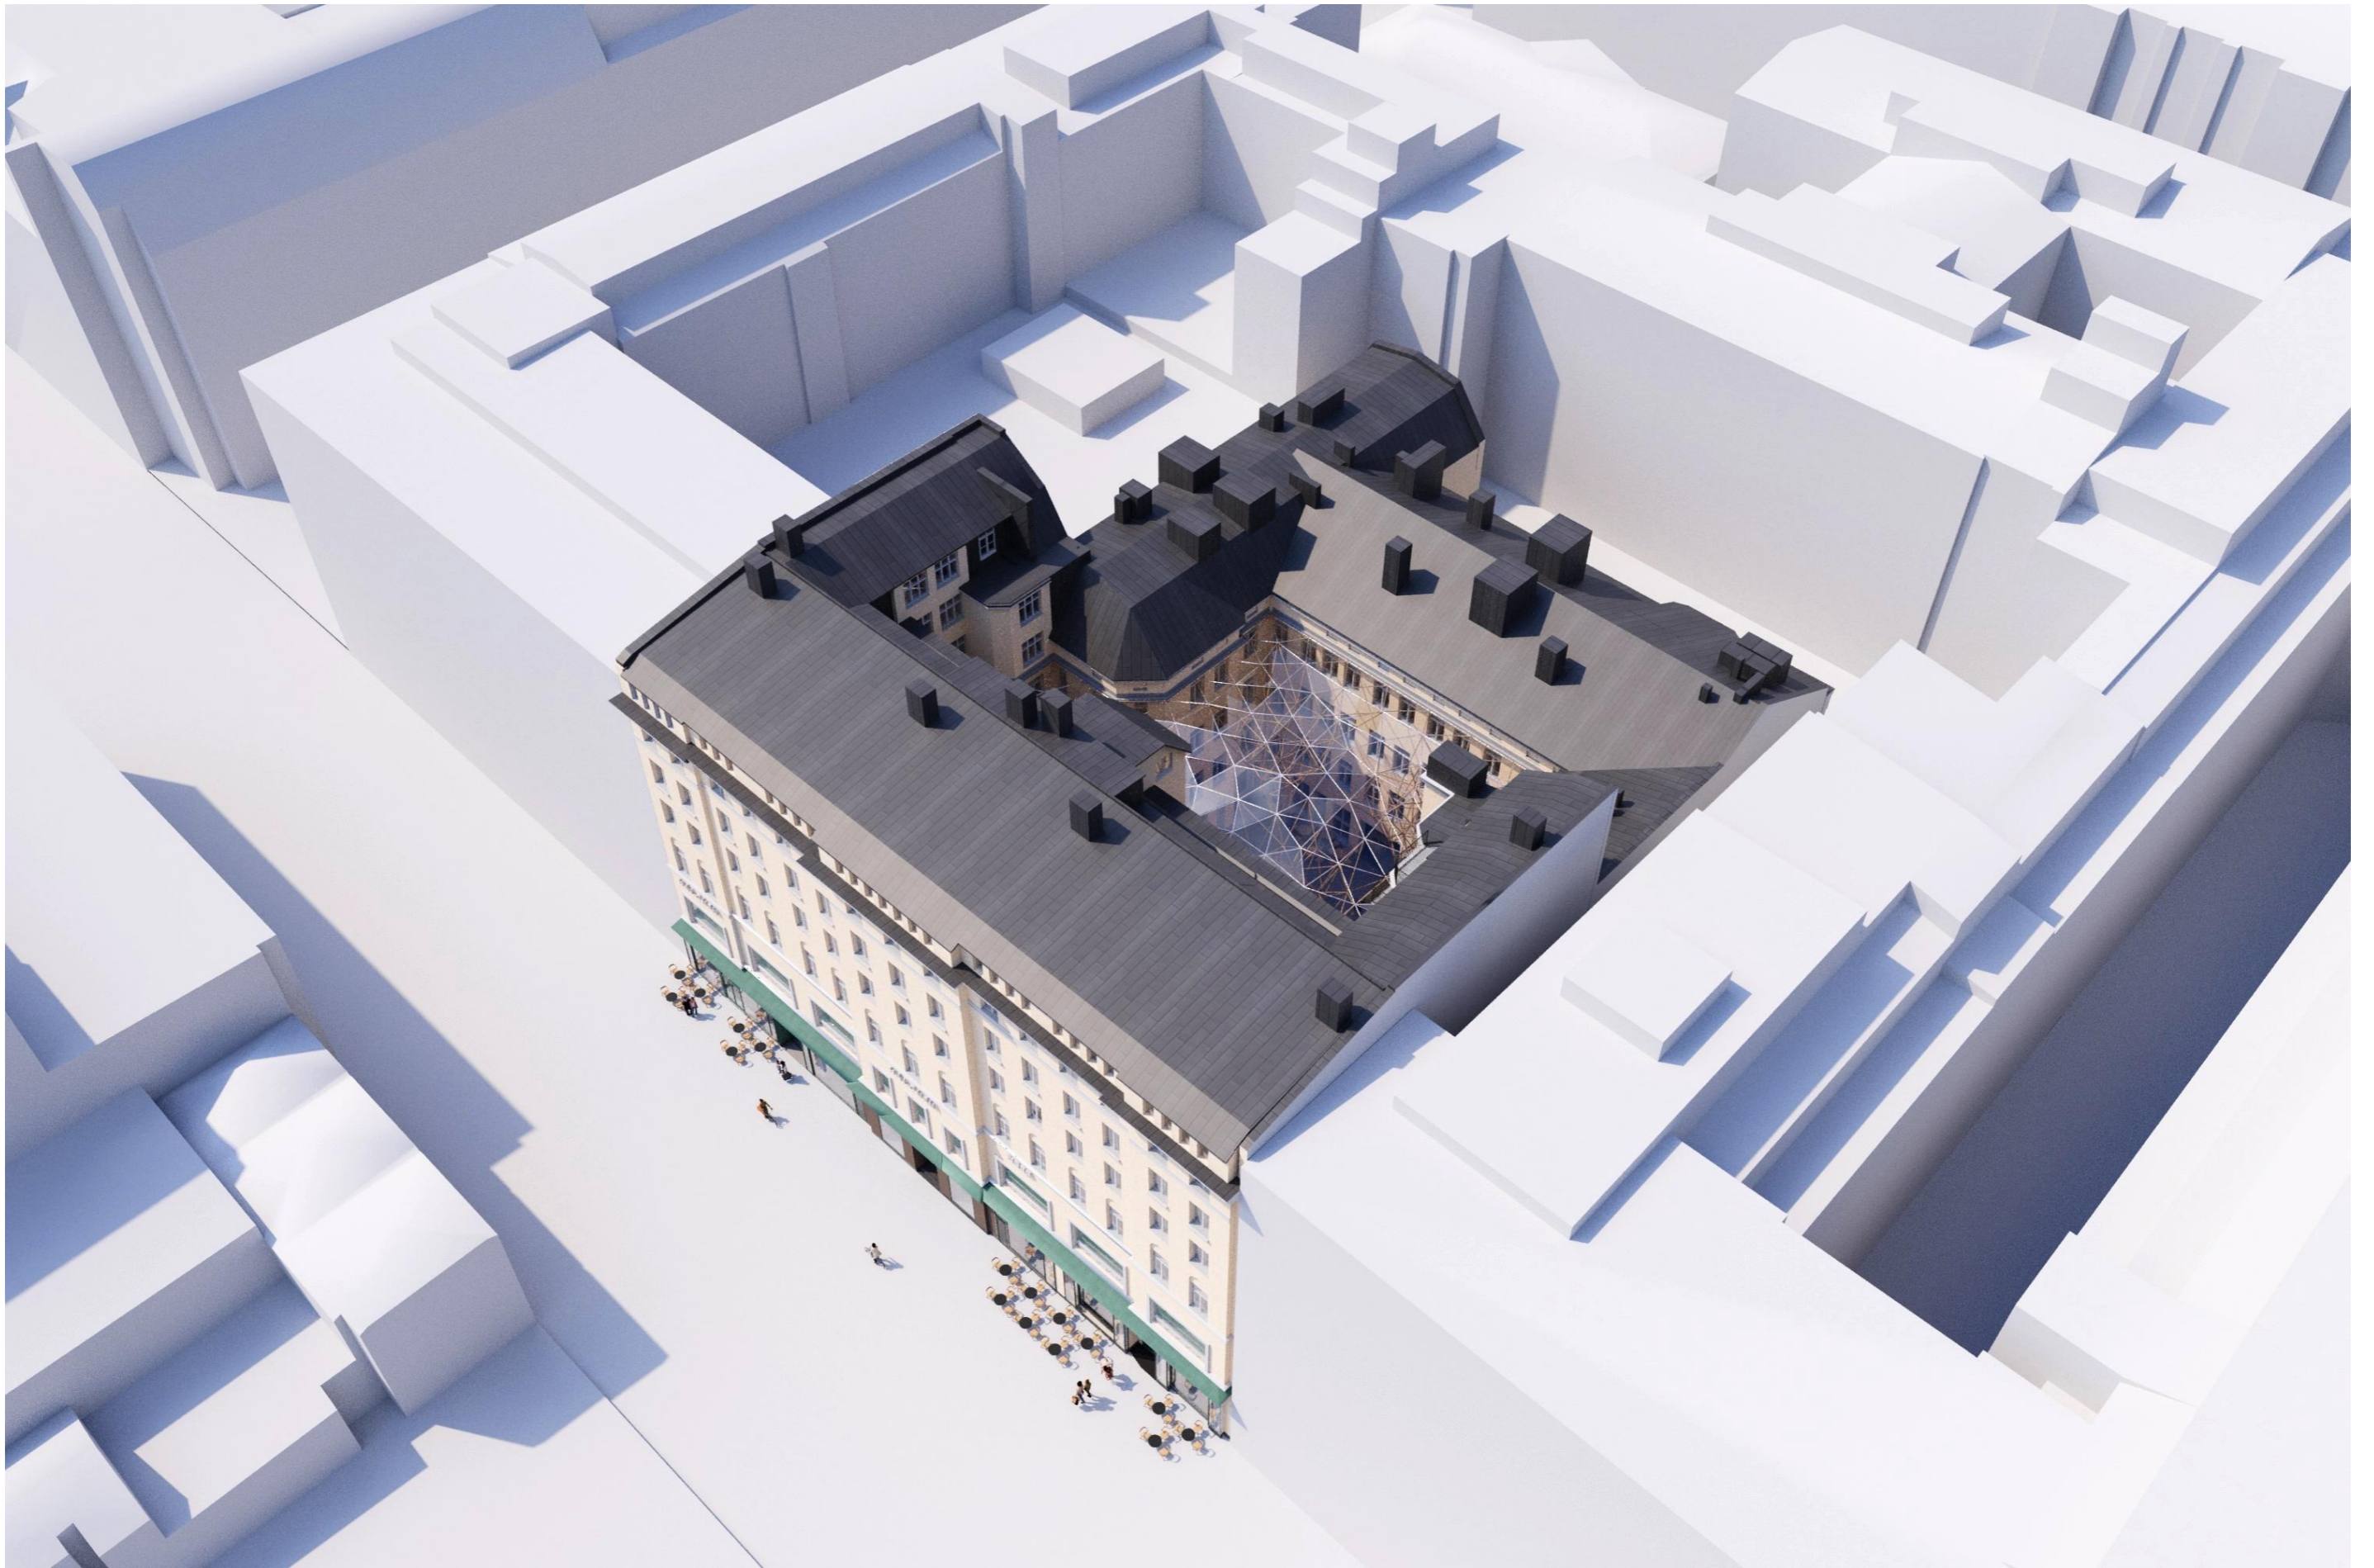

POHJOISESPLANADI 37

4.5.2023 ILMAKUVA KAAKOSTA






POHJOISESPLANADI 37

4.5.2023 ILMAKUVA POHJOISESTA






PROJEKTIO POHJOISEEN 1:500

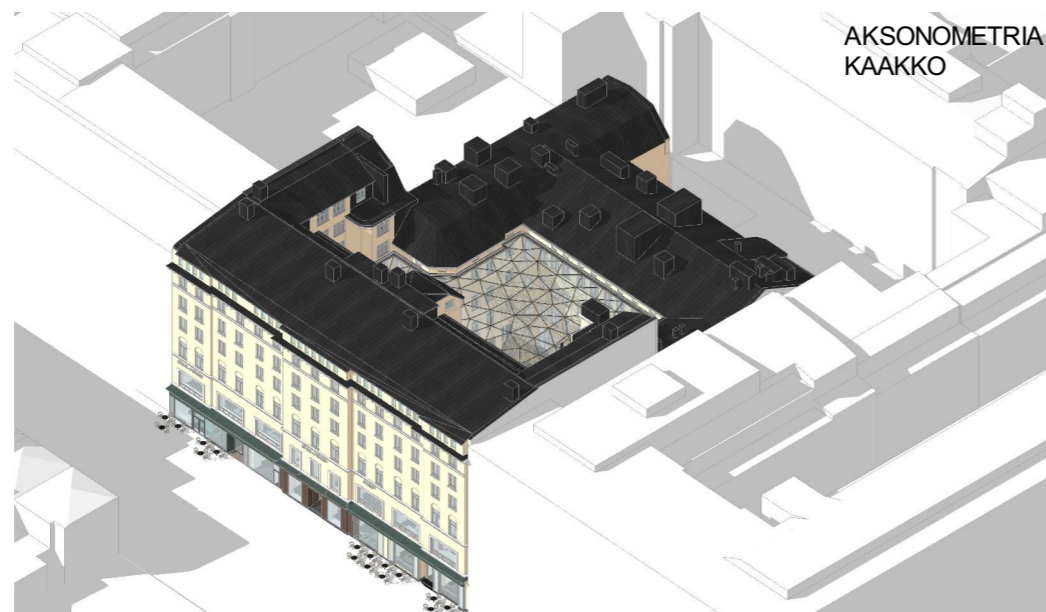

AKSONOMETRIA  
KAAKKO

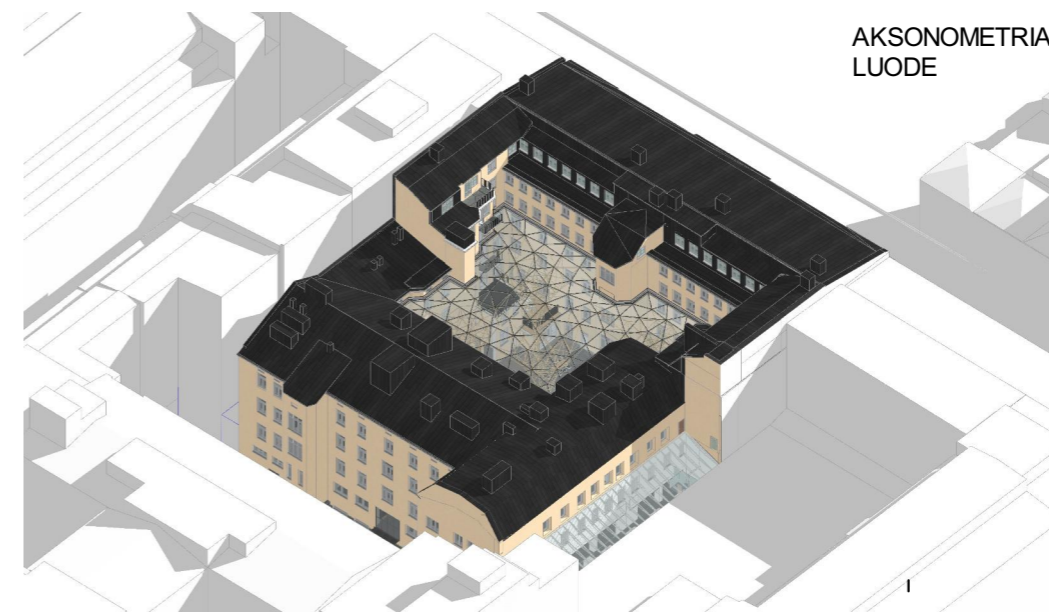

AKSONOMETRIA  
LUODE



ILMAKUVA KOILLISESTA NYKYTILANNE



AKSONOMETRIA  
KOILLINEN



POHJOISESPLANADI 37


4.5.2023

PIHASIIVEN KATON KOROTUS

1:400

JKMM ARKKITEHDIT OY — LAPINRINNE 3 — 00100 HELSINKI — +358(0)9 2522 0700 — WWW.JKMM.FI — ETUNIMI.SUKUNIMI@JKMM.FI



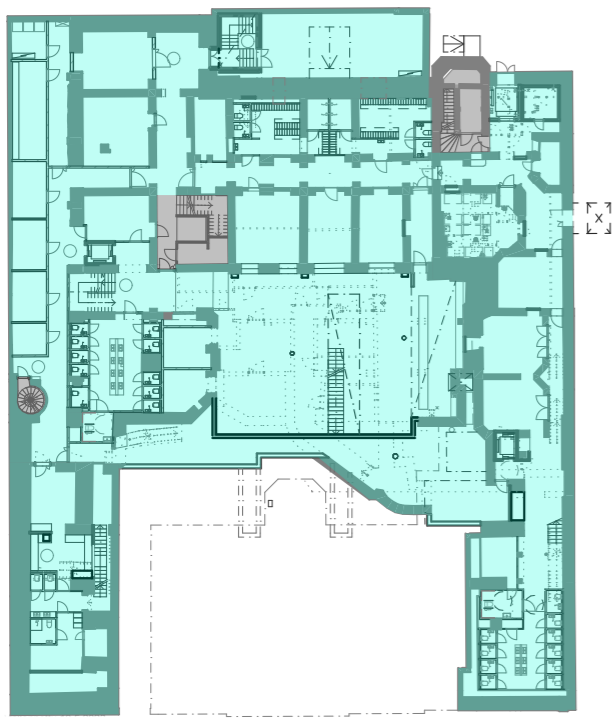


**KELLARI KERROS**

**■ MUUTOSALUE**

- TILOJEN PERUSKORJAUS
- LAAJENNUS KAIVAMATTOMALLE ALUEELLE
- TILA MUUTOKSIA RAVINTOLA KÄYTTÖÖN


**■ MUUTOSALUEEN ULKOPUOLINEN ALUE**

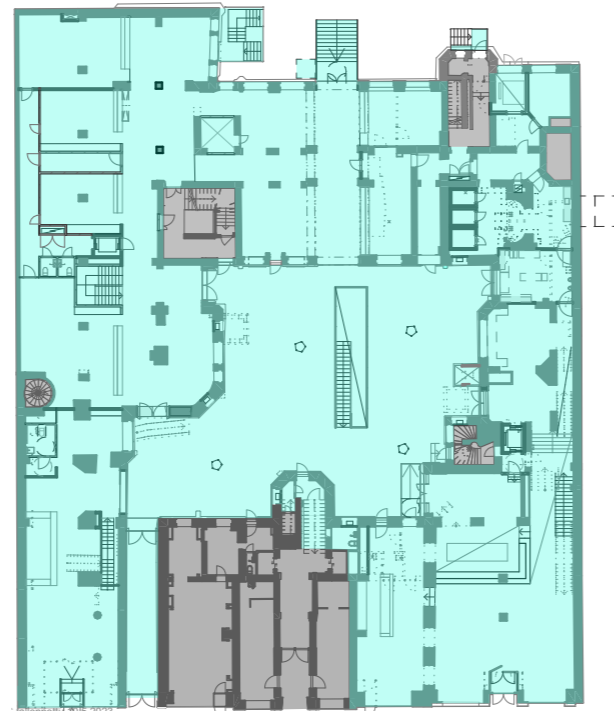

**1. KERROS**

**■ MUUTOSALUE**


- LIIKETILOJEN LAAJENNUS JA PERUSKORJAUS
- SISÄPIHA KATETAAN JA MUUTETAAN SISÄTILAKSI
- PORTTIKÄYTTÄVÄT MUUTETAAN SISÄTILAKSI

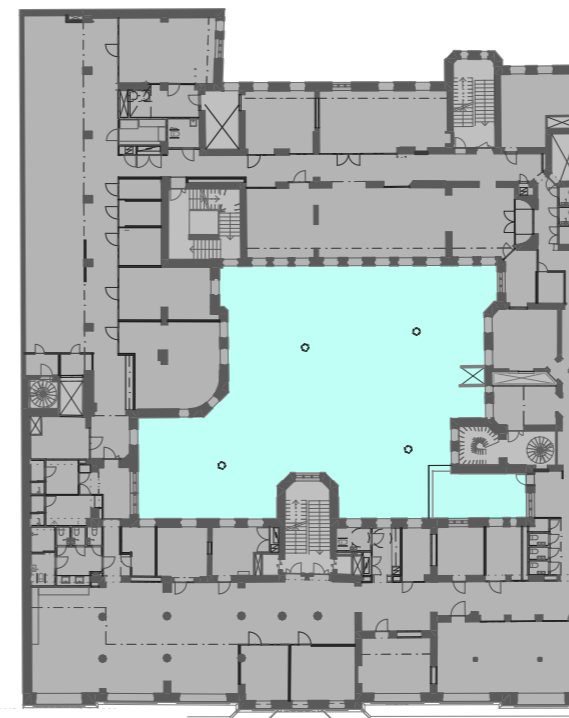

**2. KERROS**

**■ MUUTOSALUE**


- SISÄPIHA KATETAAN JA MUUTETAAN SISÄTILAKSI

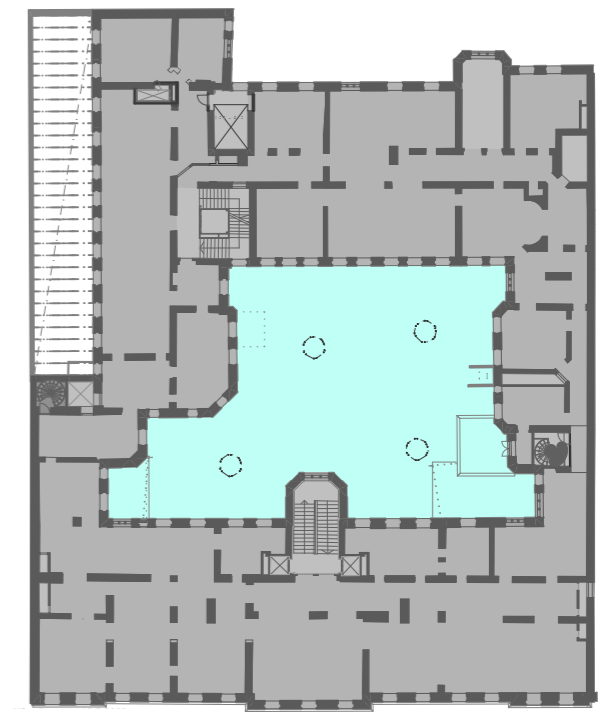

**3. KERROS**

**■ MUUTOSALUE**


- SISÄPIHA KATETAAN JA MUUTETAAN SISÄTILAKSI

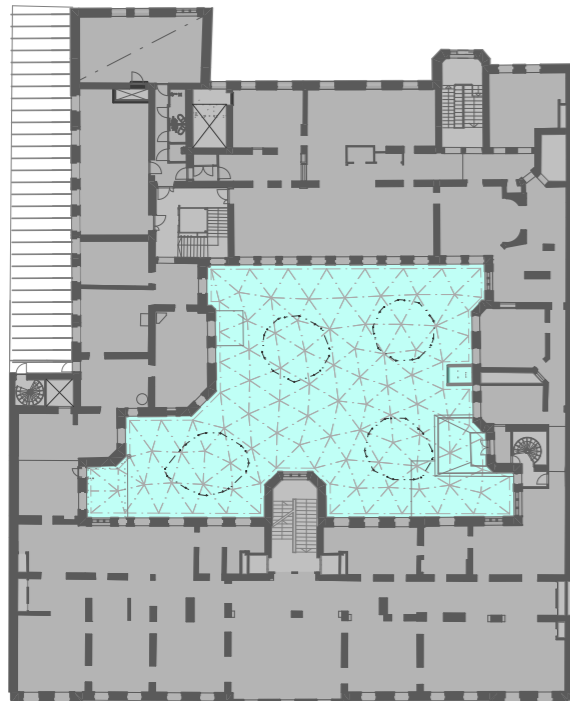

**4. KERROS**

**■ MUUTOSALUE**


- SISÄPIHA KATETAAN JA MUUTETAAN SISÄTILAKSI

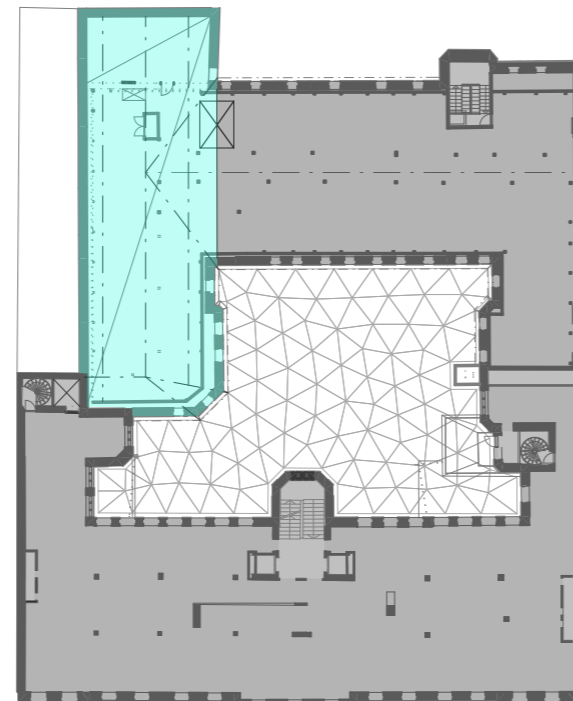


**5. KERROS**

**■ MUUTOSALUE**

- IV-KONEHUONEEN LAAJENNUS JA KOROTTAMINEN
- TATE MUUTOKSIA

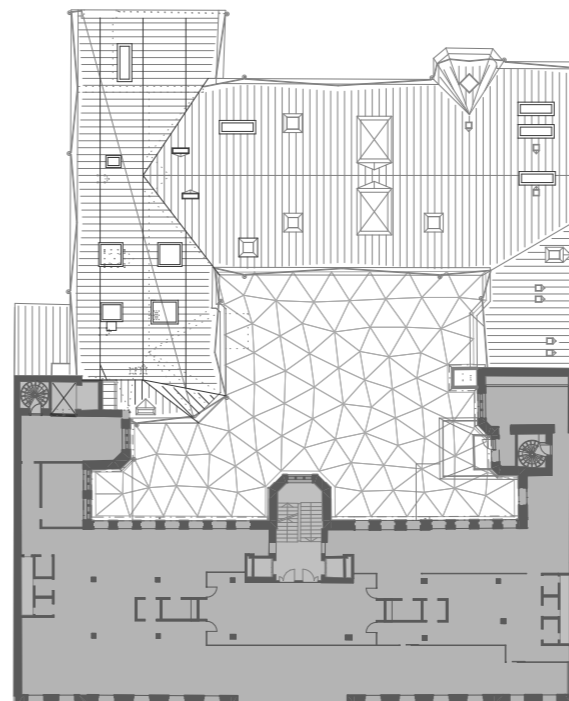

**6. KERROS, EI MUUTOKSIA**

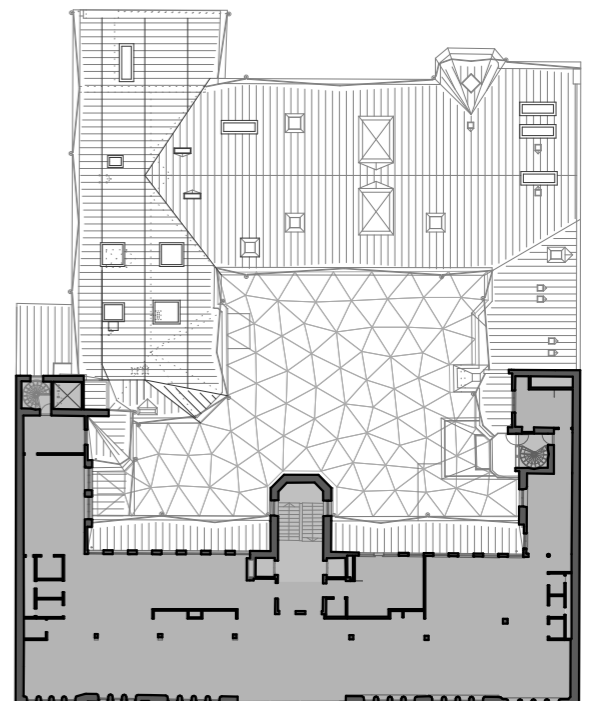


**7. KERROS, EI MUUTOKSIA**



**POHJOISESPLANADI 37**

4.5.2023 MUUTOSKAAVIO

KESKUSKATU

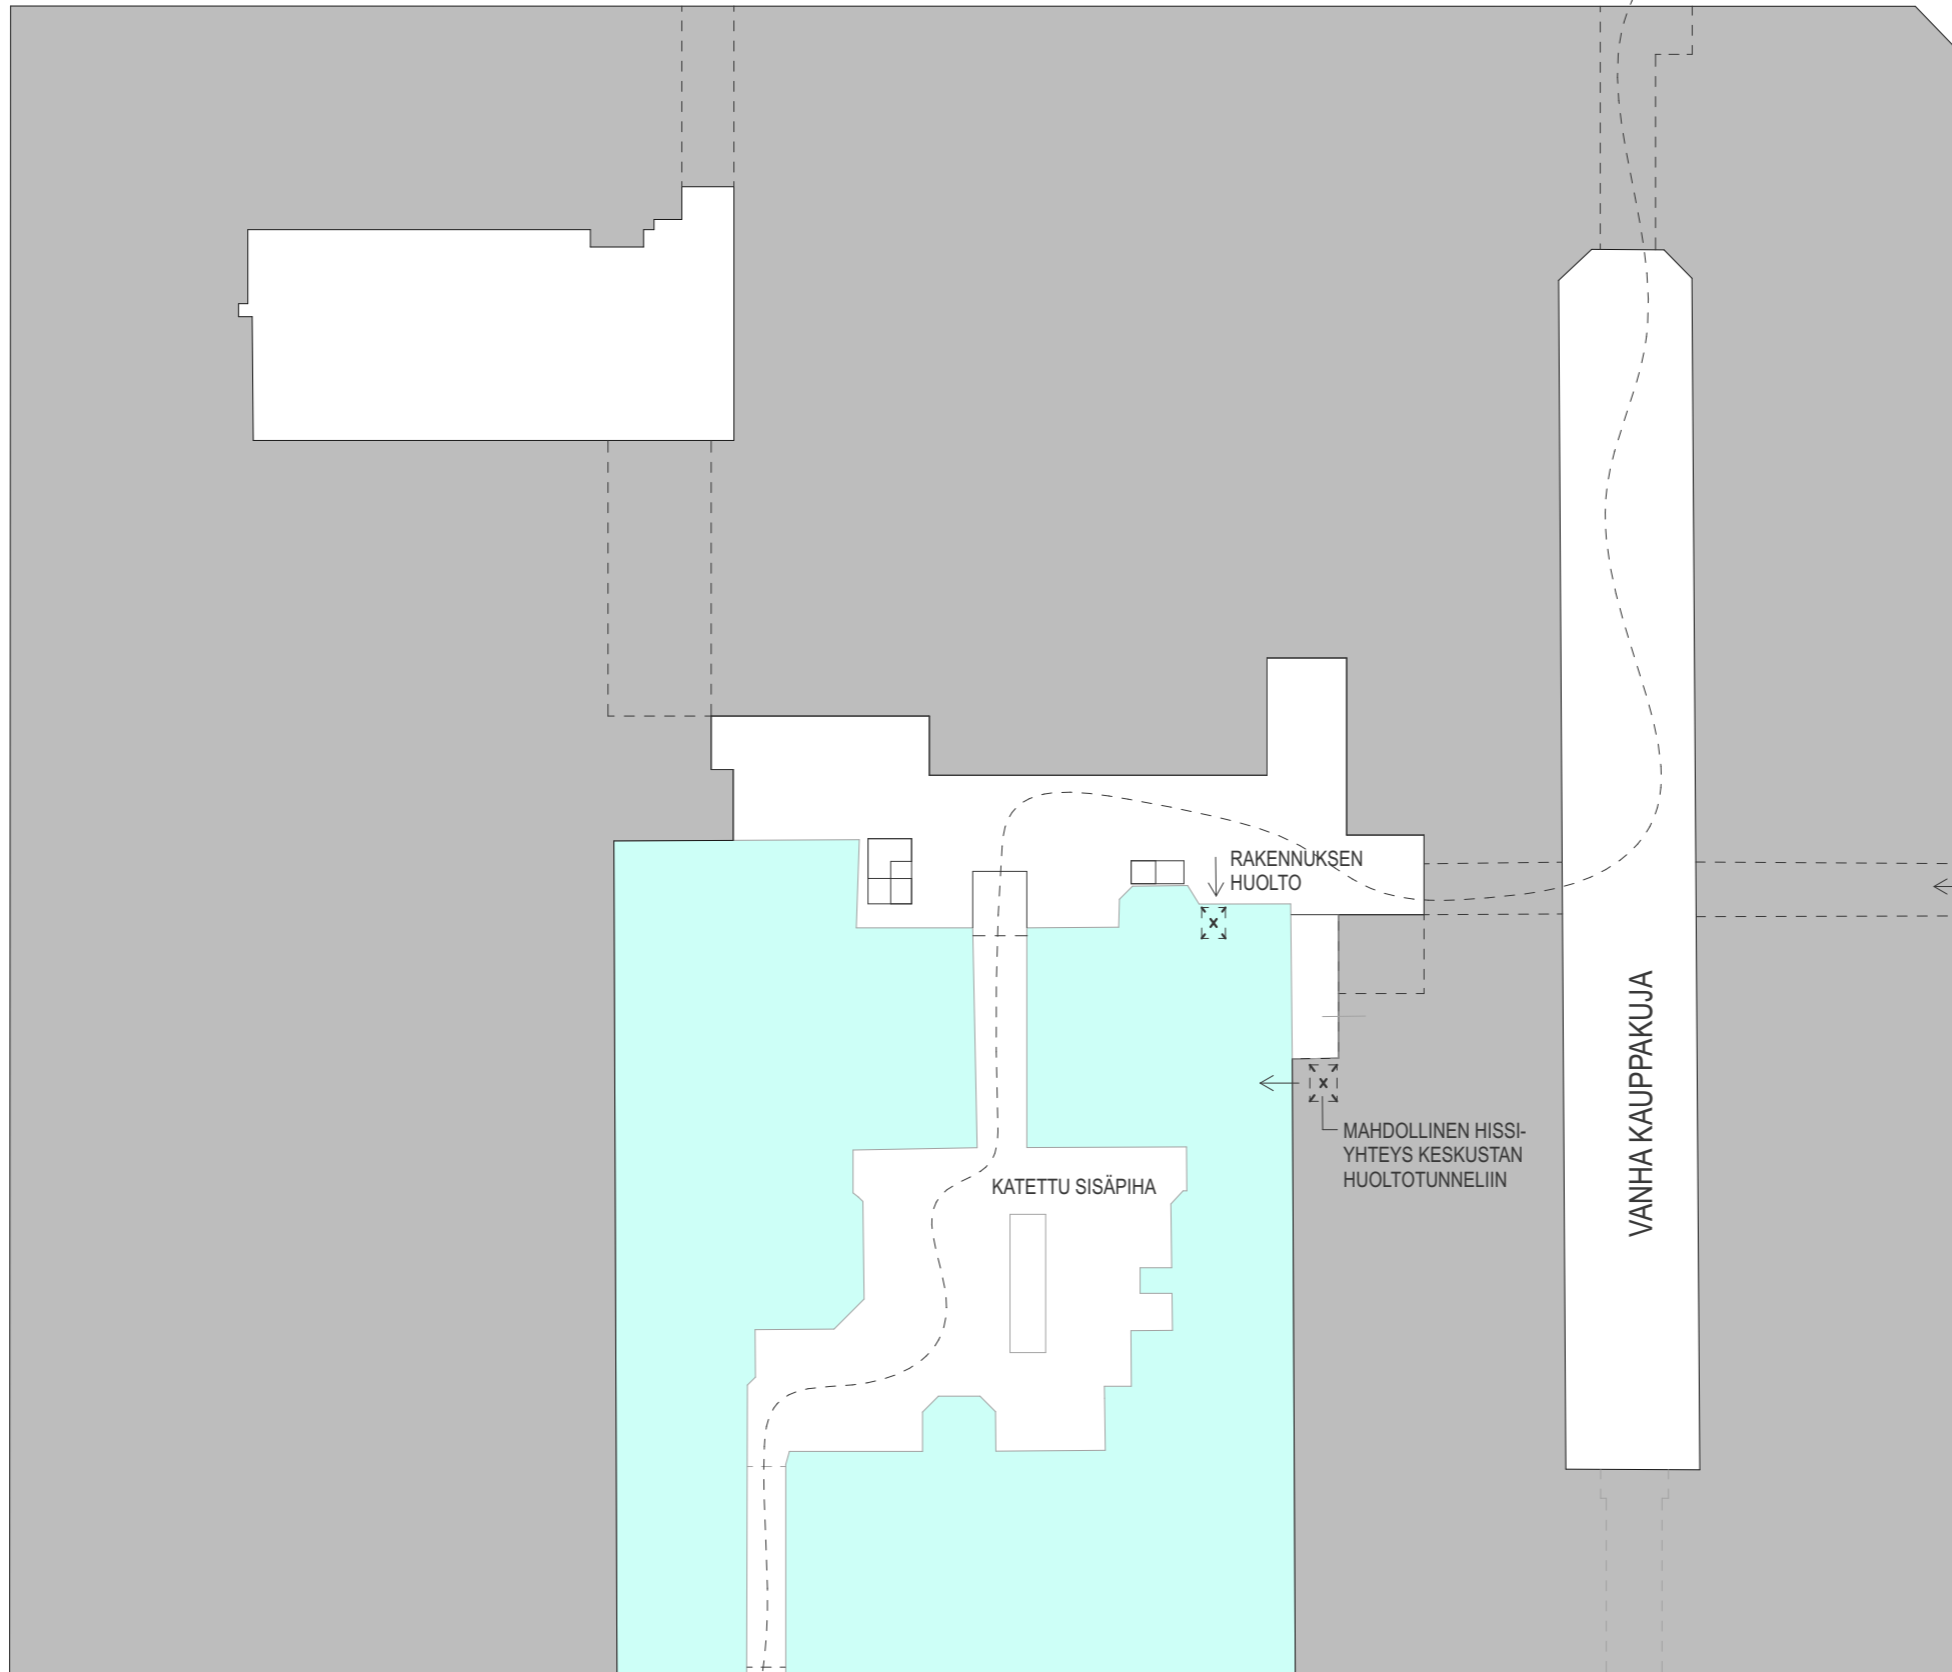

ALEKSANTERINKATU

KULKU TONTIN LÄPI

POHJOISESPLANADI


KULKU TONTIN LÄPI



POHJOISESPLANADI 37

4.5.2023 KORTTELIN SISÄINEN LIIKENNE

1:500

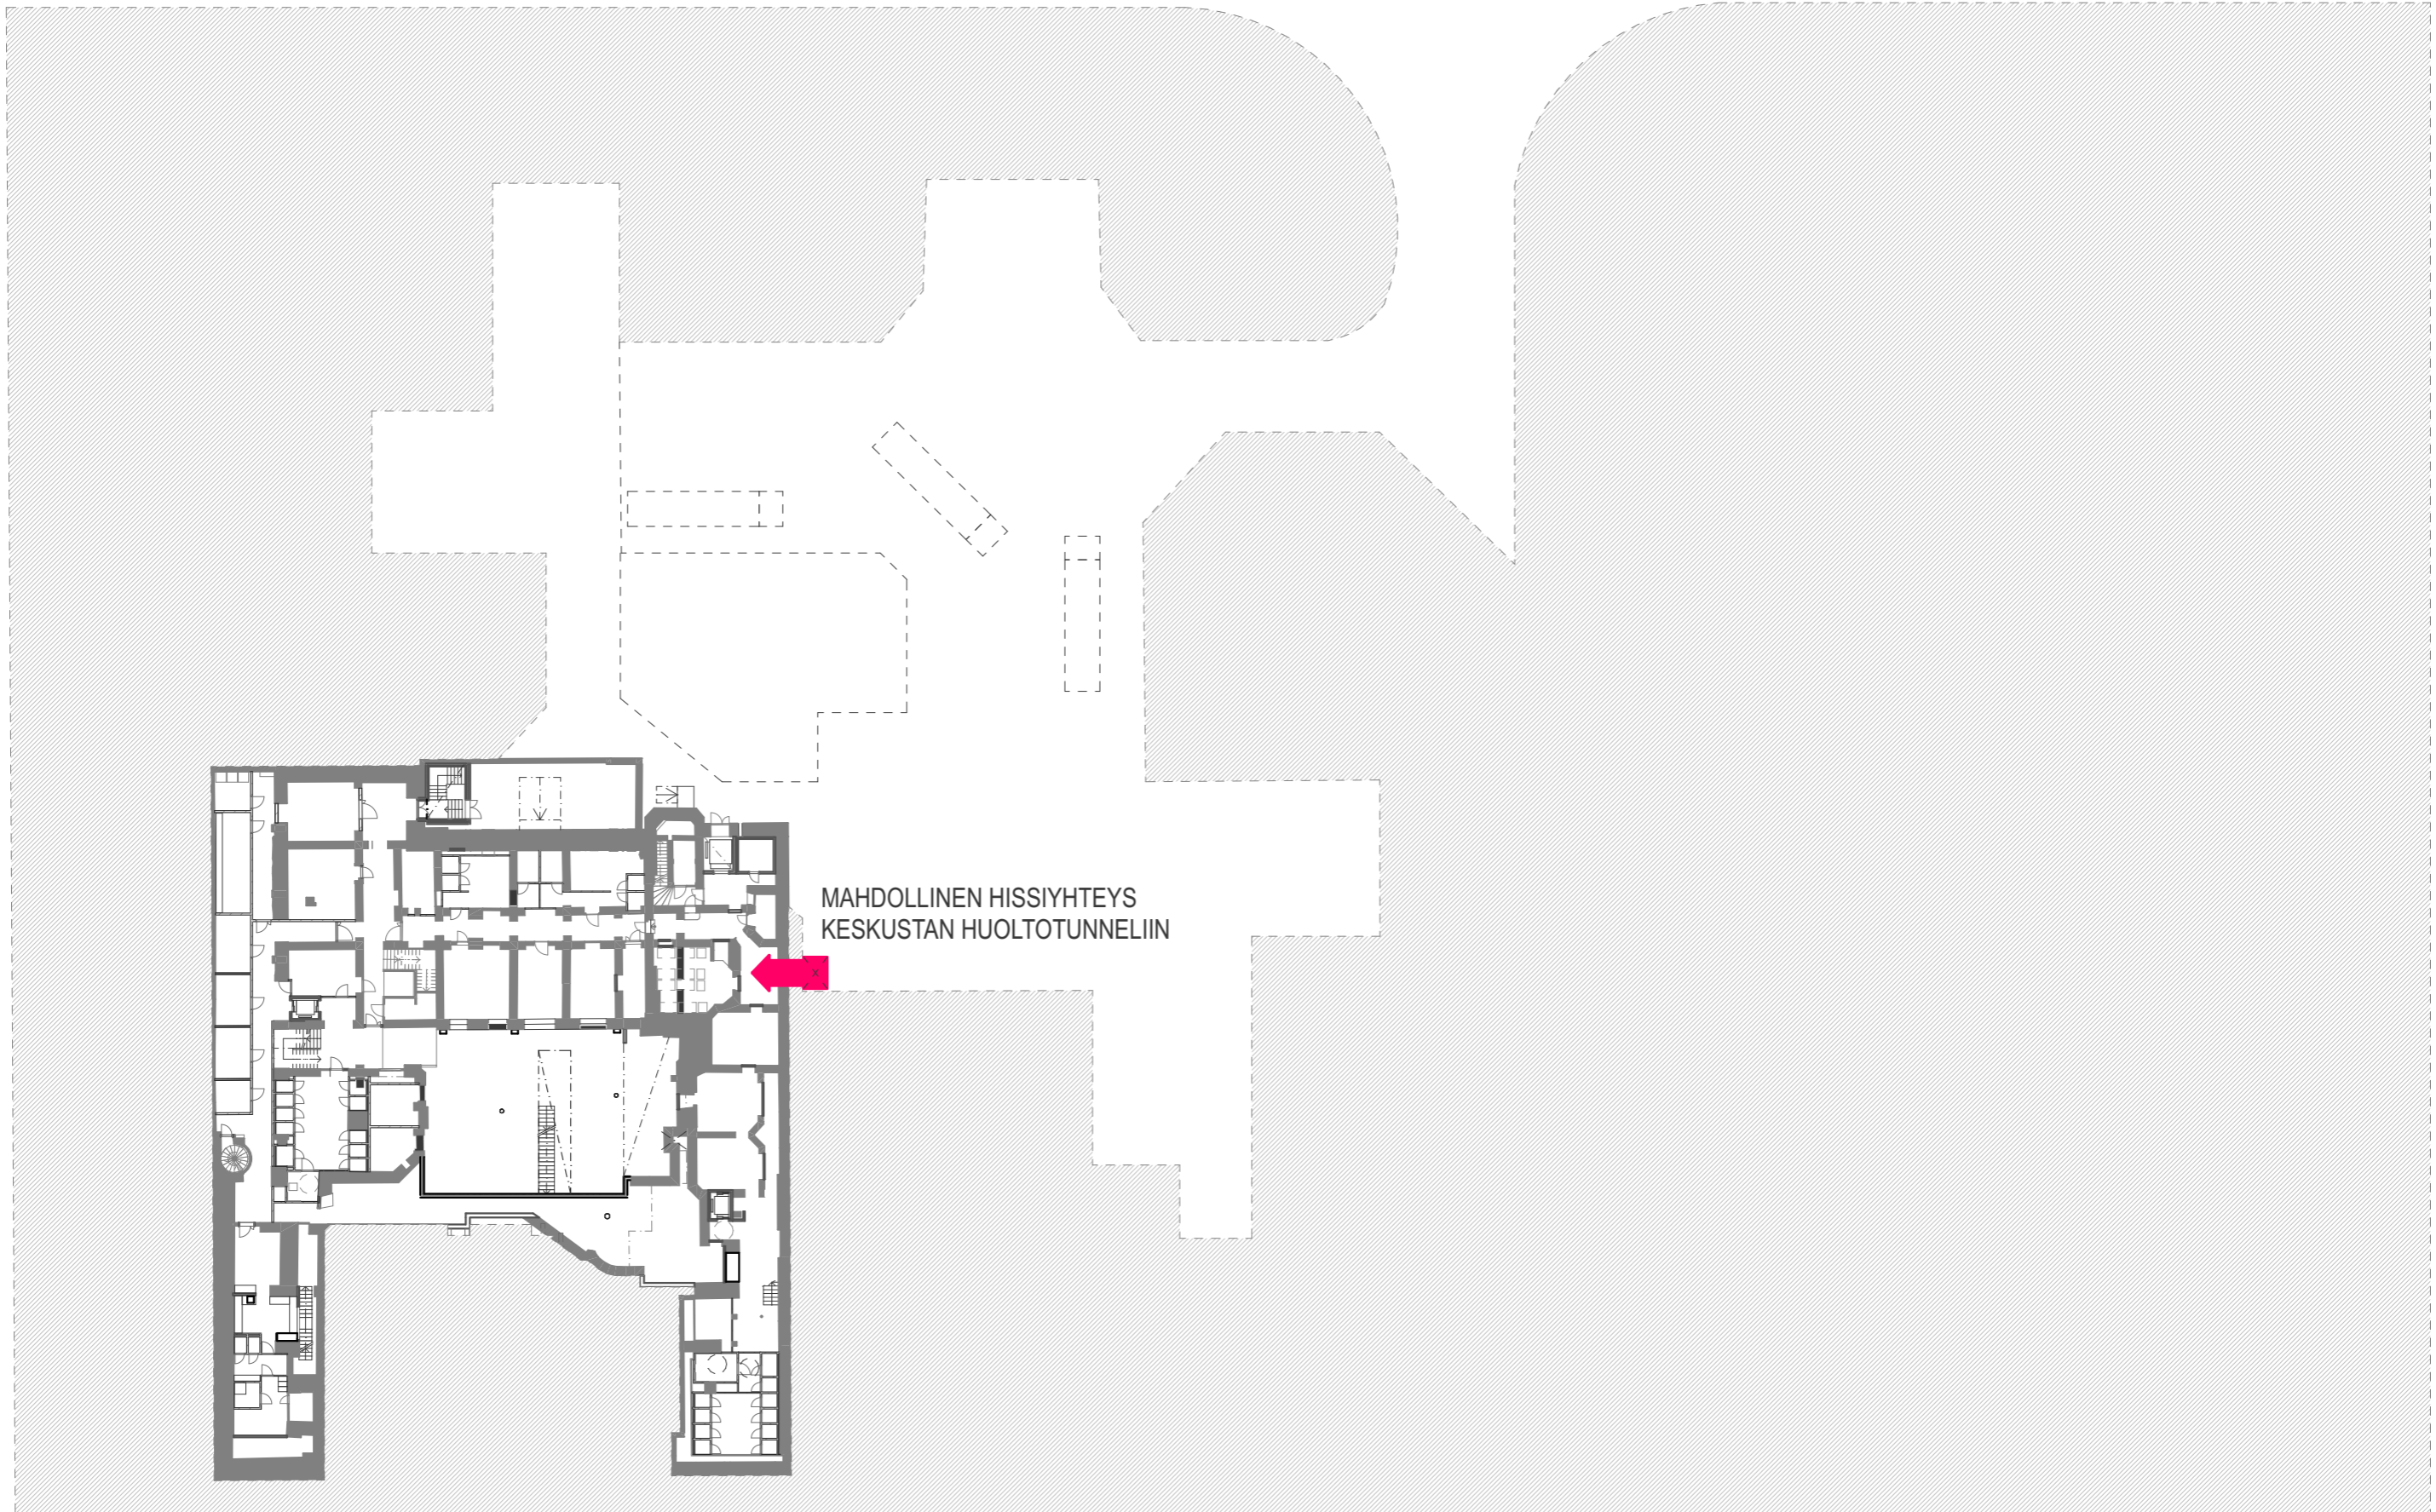

MAHDOLLINEN HISSIYHTEYS  
KESKUSTAN HUOLTOTUNNELIIN



POHJOISESPLANADI 37