


Liite 2 - Kartta vuokra-alueesta

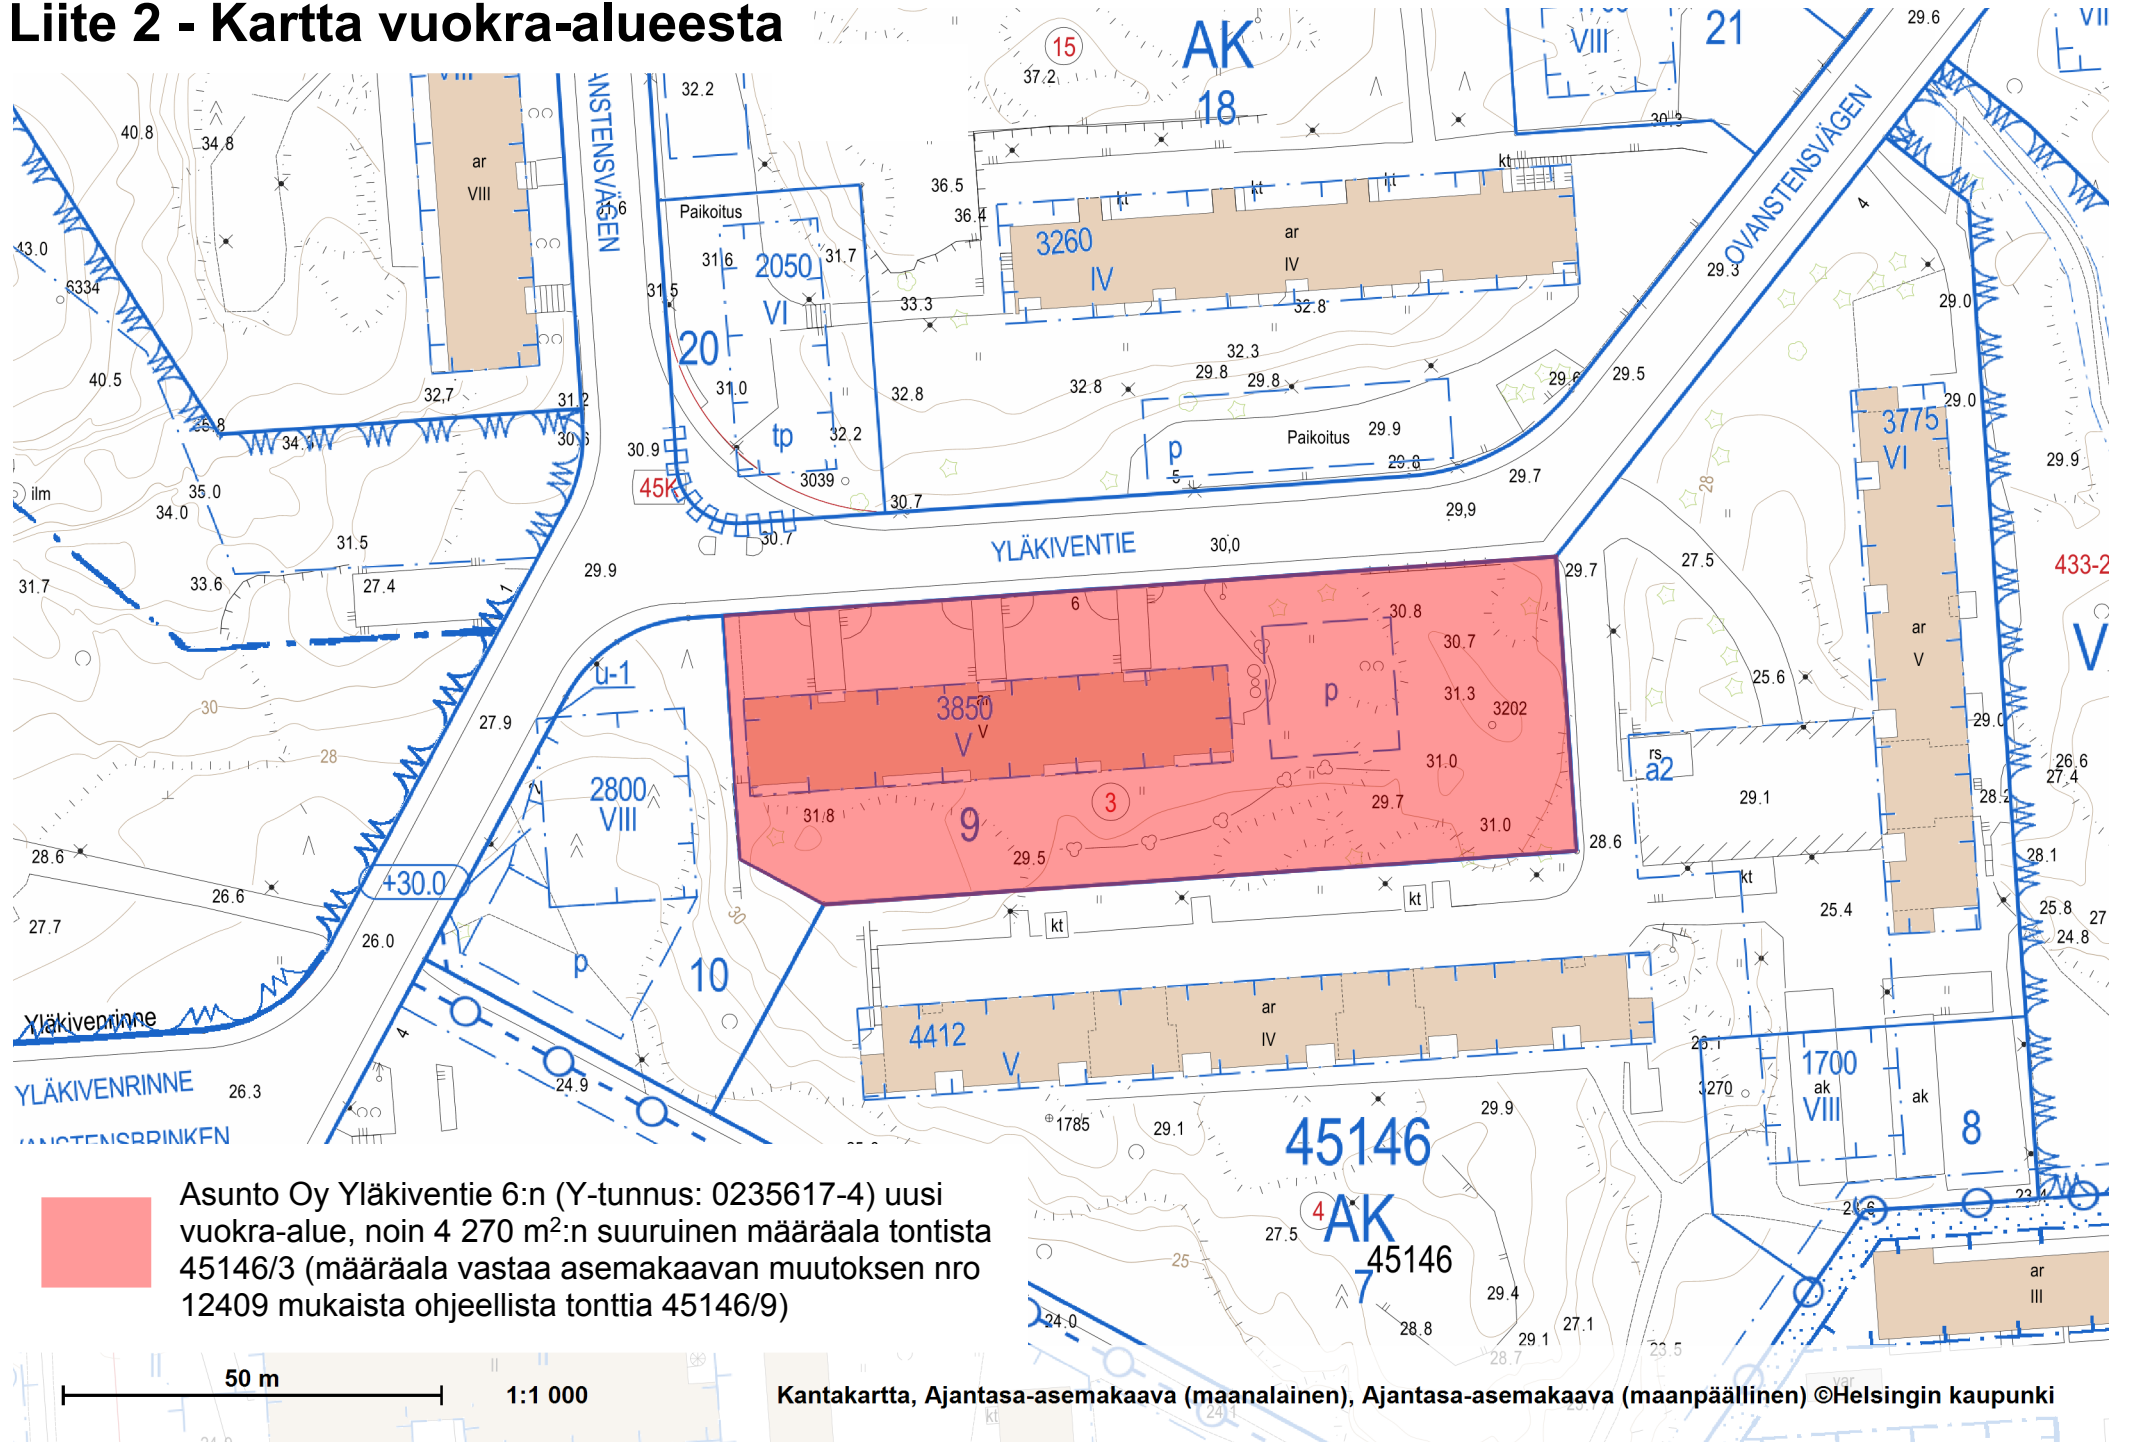

Asunto Oy Yläkiventie 6:n (Y-tunnus: 0235617-4) uusi vuokra-alue, noin 4 270 m²:n suuruinen määräala tontista 45146/3 (määräala vastaa asemakaavan muutoksen nro 12409 mukaista ohjeellista tonttia 45146/9)