


# MIKROLIIKKUMISVÄLINEIDEN PYSÄKÖINTIPAikkojen sijainnit

- 219. Kaivokatu 1
- 229. Töölönlahdenkatu 2
- 231. Töölönlahdenkatu 4
- 435. Fredrikinkatu 61-63
- 604. Laivurinkatu 27

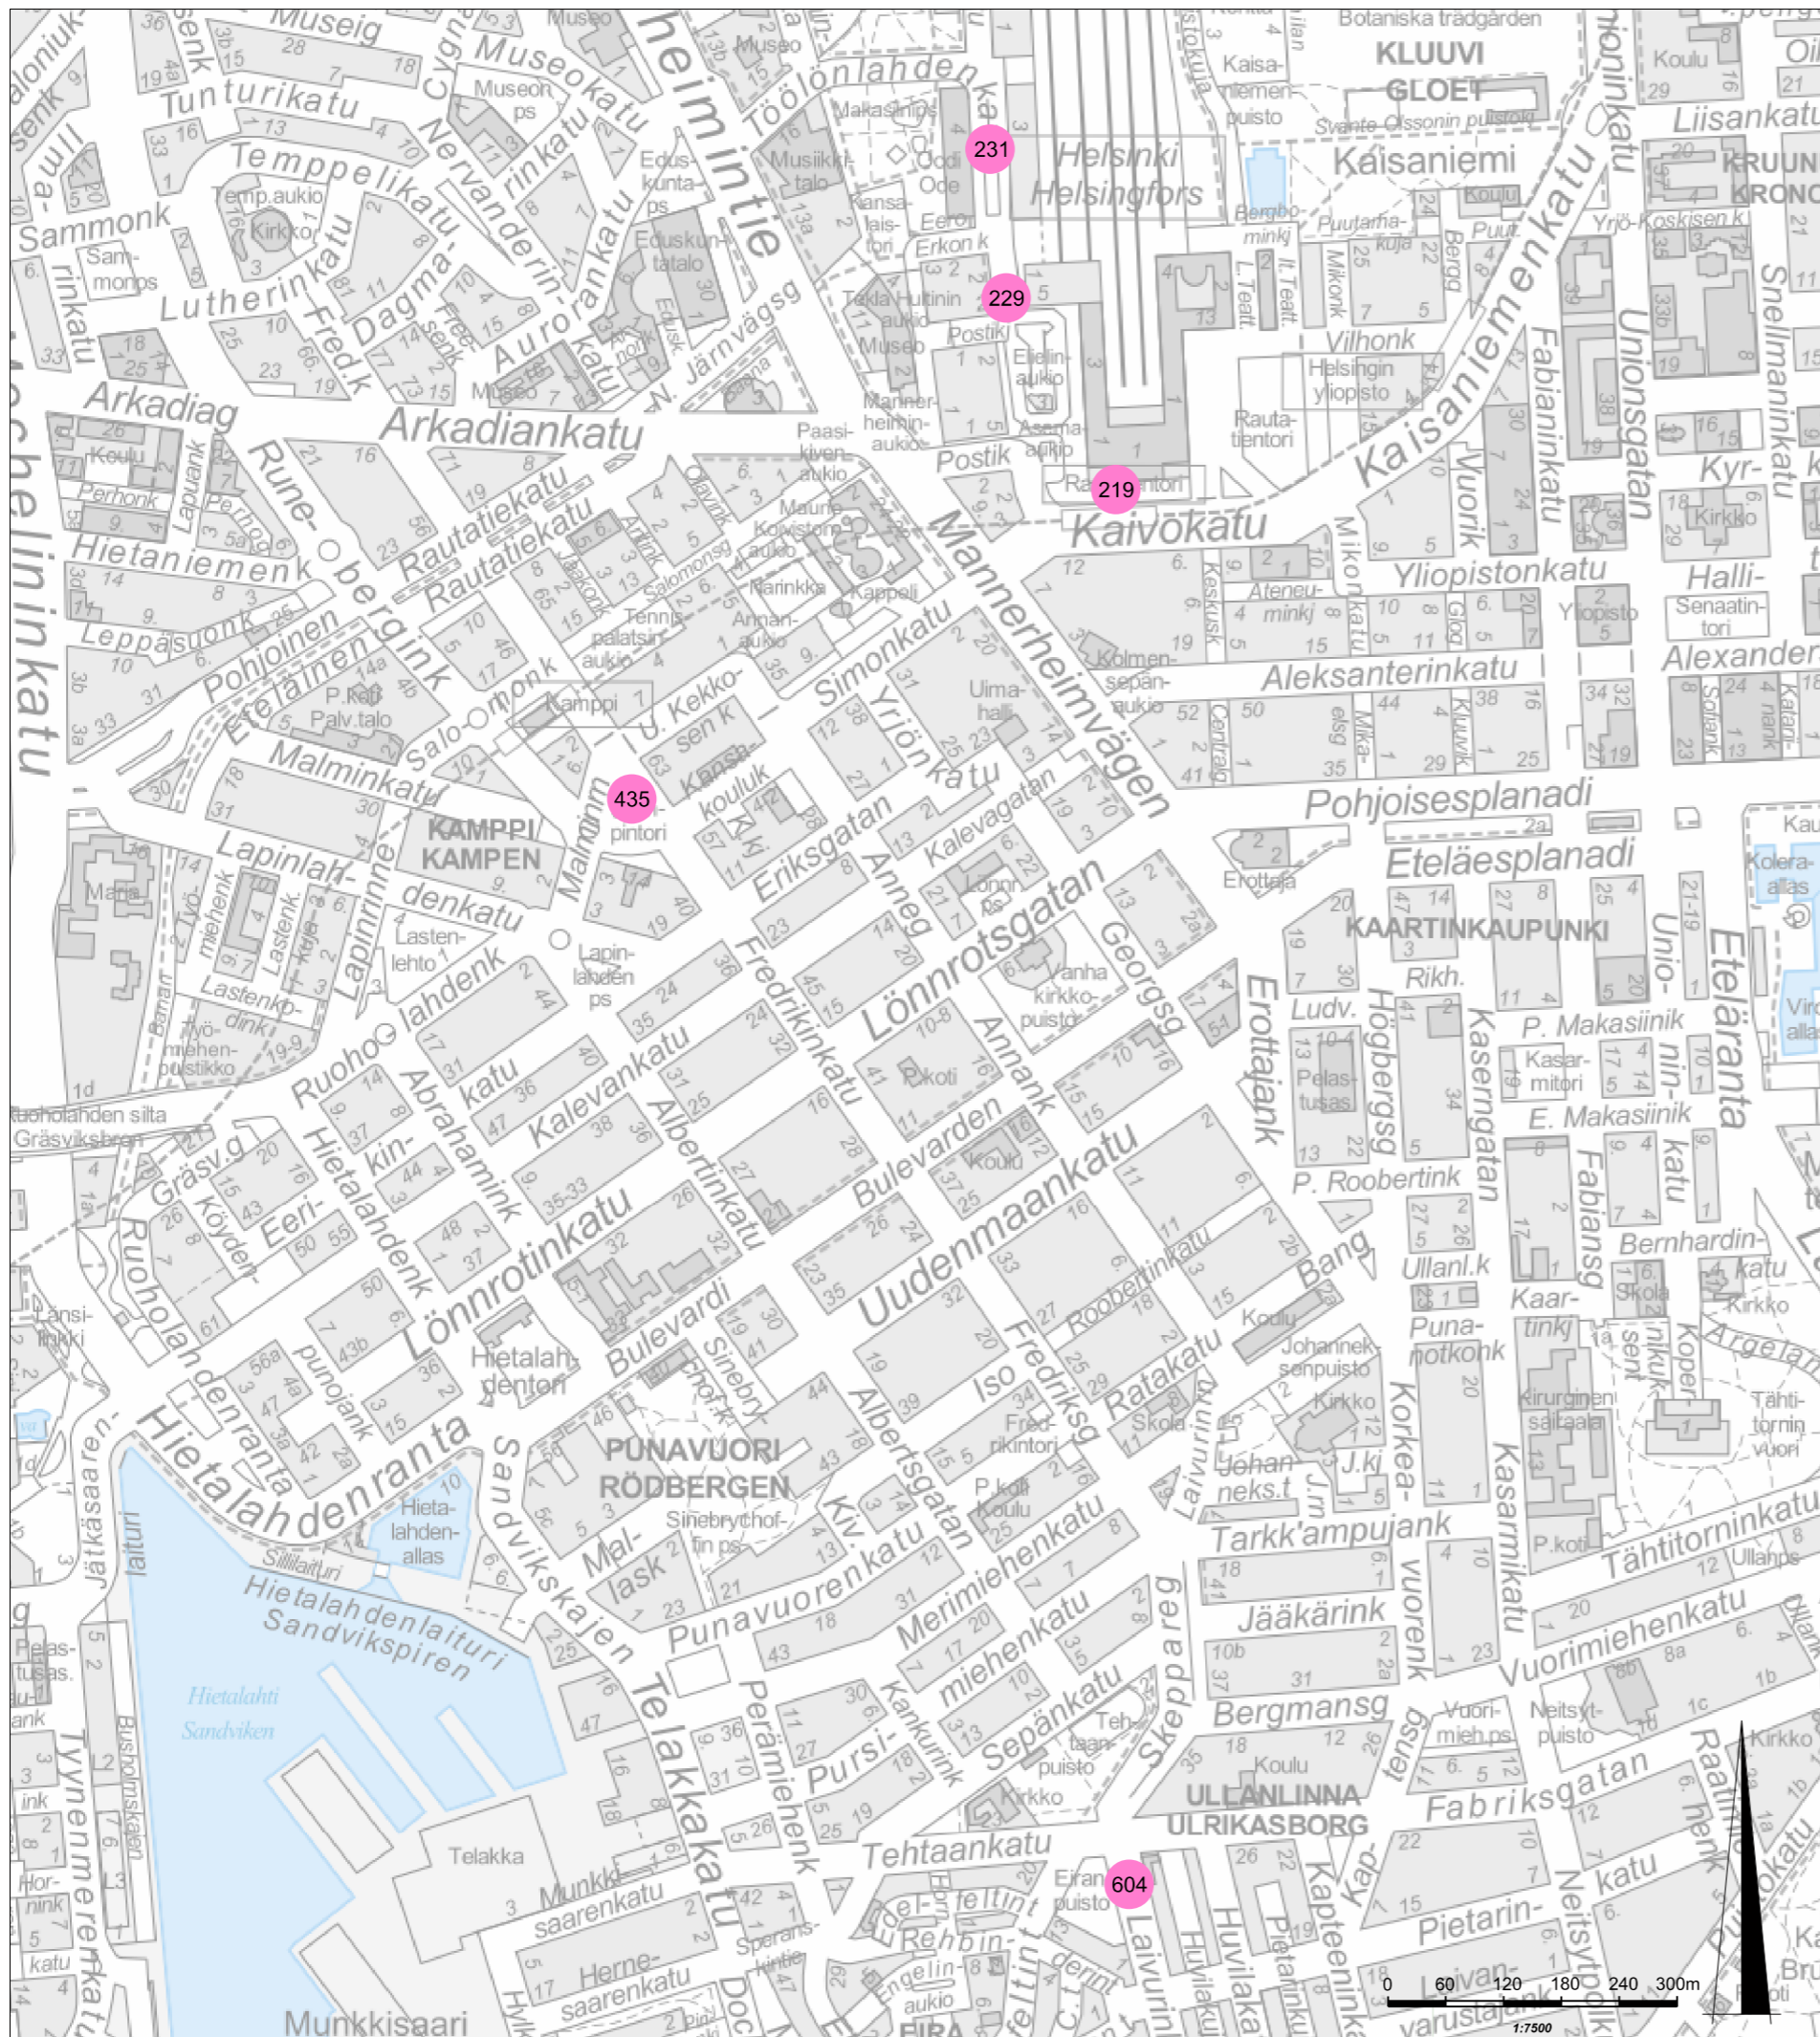

Helsinki Kaupunkiympäristön toimiala Liikenne- ja katusuunnittelu

Kaupunginosa  
02. Kluuvi, 04. Kamppi, 06. Eira

## Mikroliikkumisen palveluiden pysäköintijärjestelyiden muutokset kantakaupungissa

Liikennejärjestely




Mittakaava	Diariinro	HEL 2023-008319	Piirustusno	Päiväys	22.06.2023
1:7500	Hanke		<b>7470</b>	Muutettu pvm	
	Asemakaava		Tasokoordinaatisto	Hyväksyjä	Reetta Putkonen
	Käsitellyt	I Lksp 22.06.2023	ETRS-GK25	Tarkastanut	Eetu Saloranta
			Korkeusjärjestelmä	Laatinut	Mikka Kulpakko
			N2000		




SELITE

★ Uusi, muutettu tai siirretty liikennemerkki

SELITE

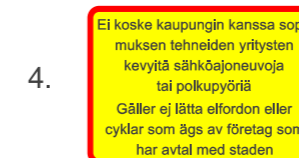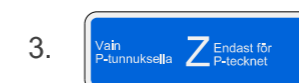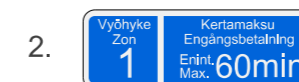

Kapaciteetti: 40 paikkaa			
Helsinki		Kaupunkiympäristön toimiala	Liikenne- ja katusuunnittelu
Kaupunginosa 02. Kluuvi			
<b>219. Kaivokatu 1</b>			
Liikennejärjestely			
Mittakaava 1:200	Diaarinro HEL 2023-008319	Piirustusno <b>(7470)</b>	Päiväys 22.06.2023
	Hanke		Muutettu pvm
	Asemakaava		Hyväksyjä Reetta Putkonen
	Käsittelyt I Lksp 22.06.2023	Tasokoordinaatisto ETRS-GK25 Korkeusjärjestelmä N2000	Tarkastanut Eetu Saloranta
			Laatinut Miikka Kulpakko

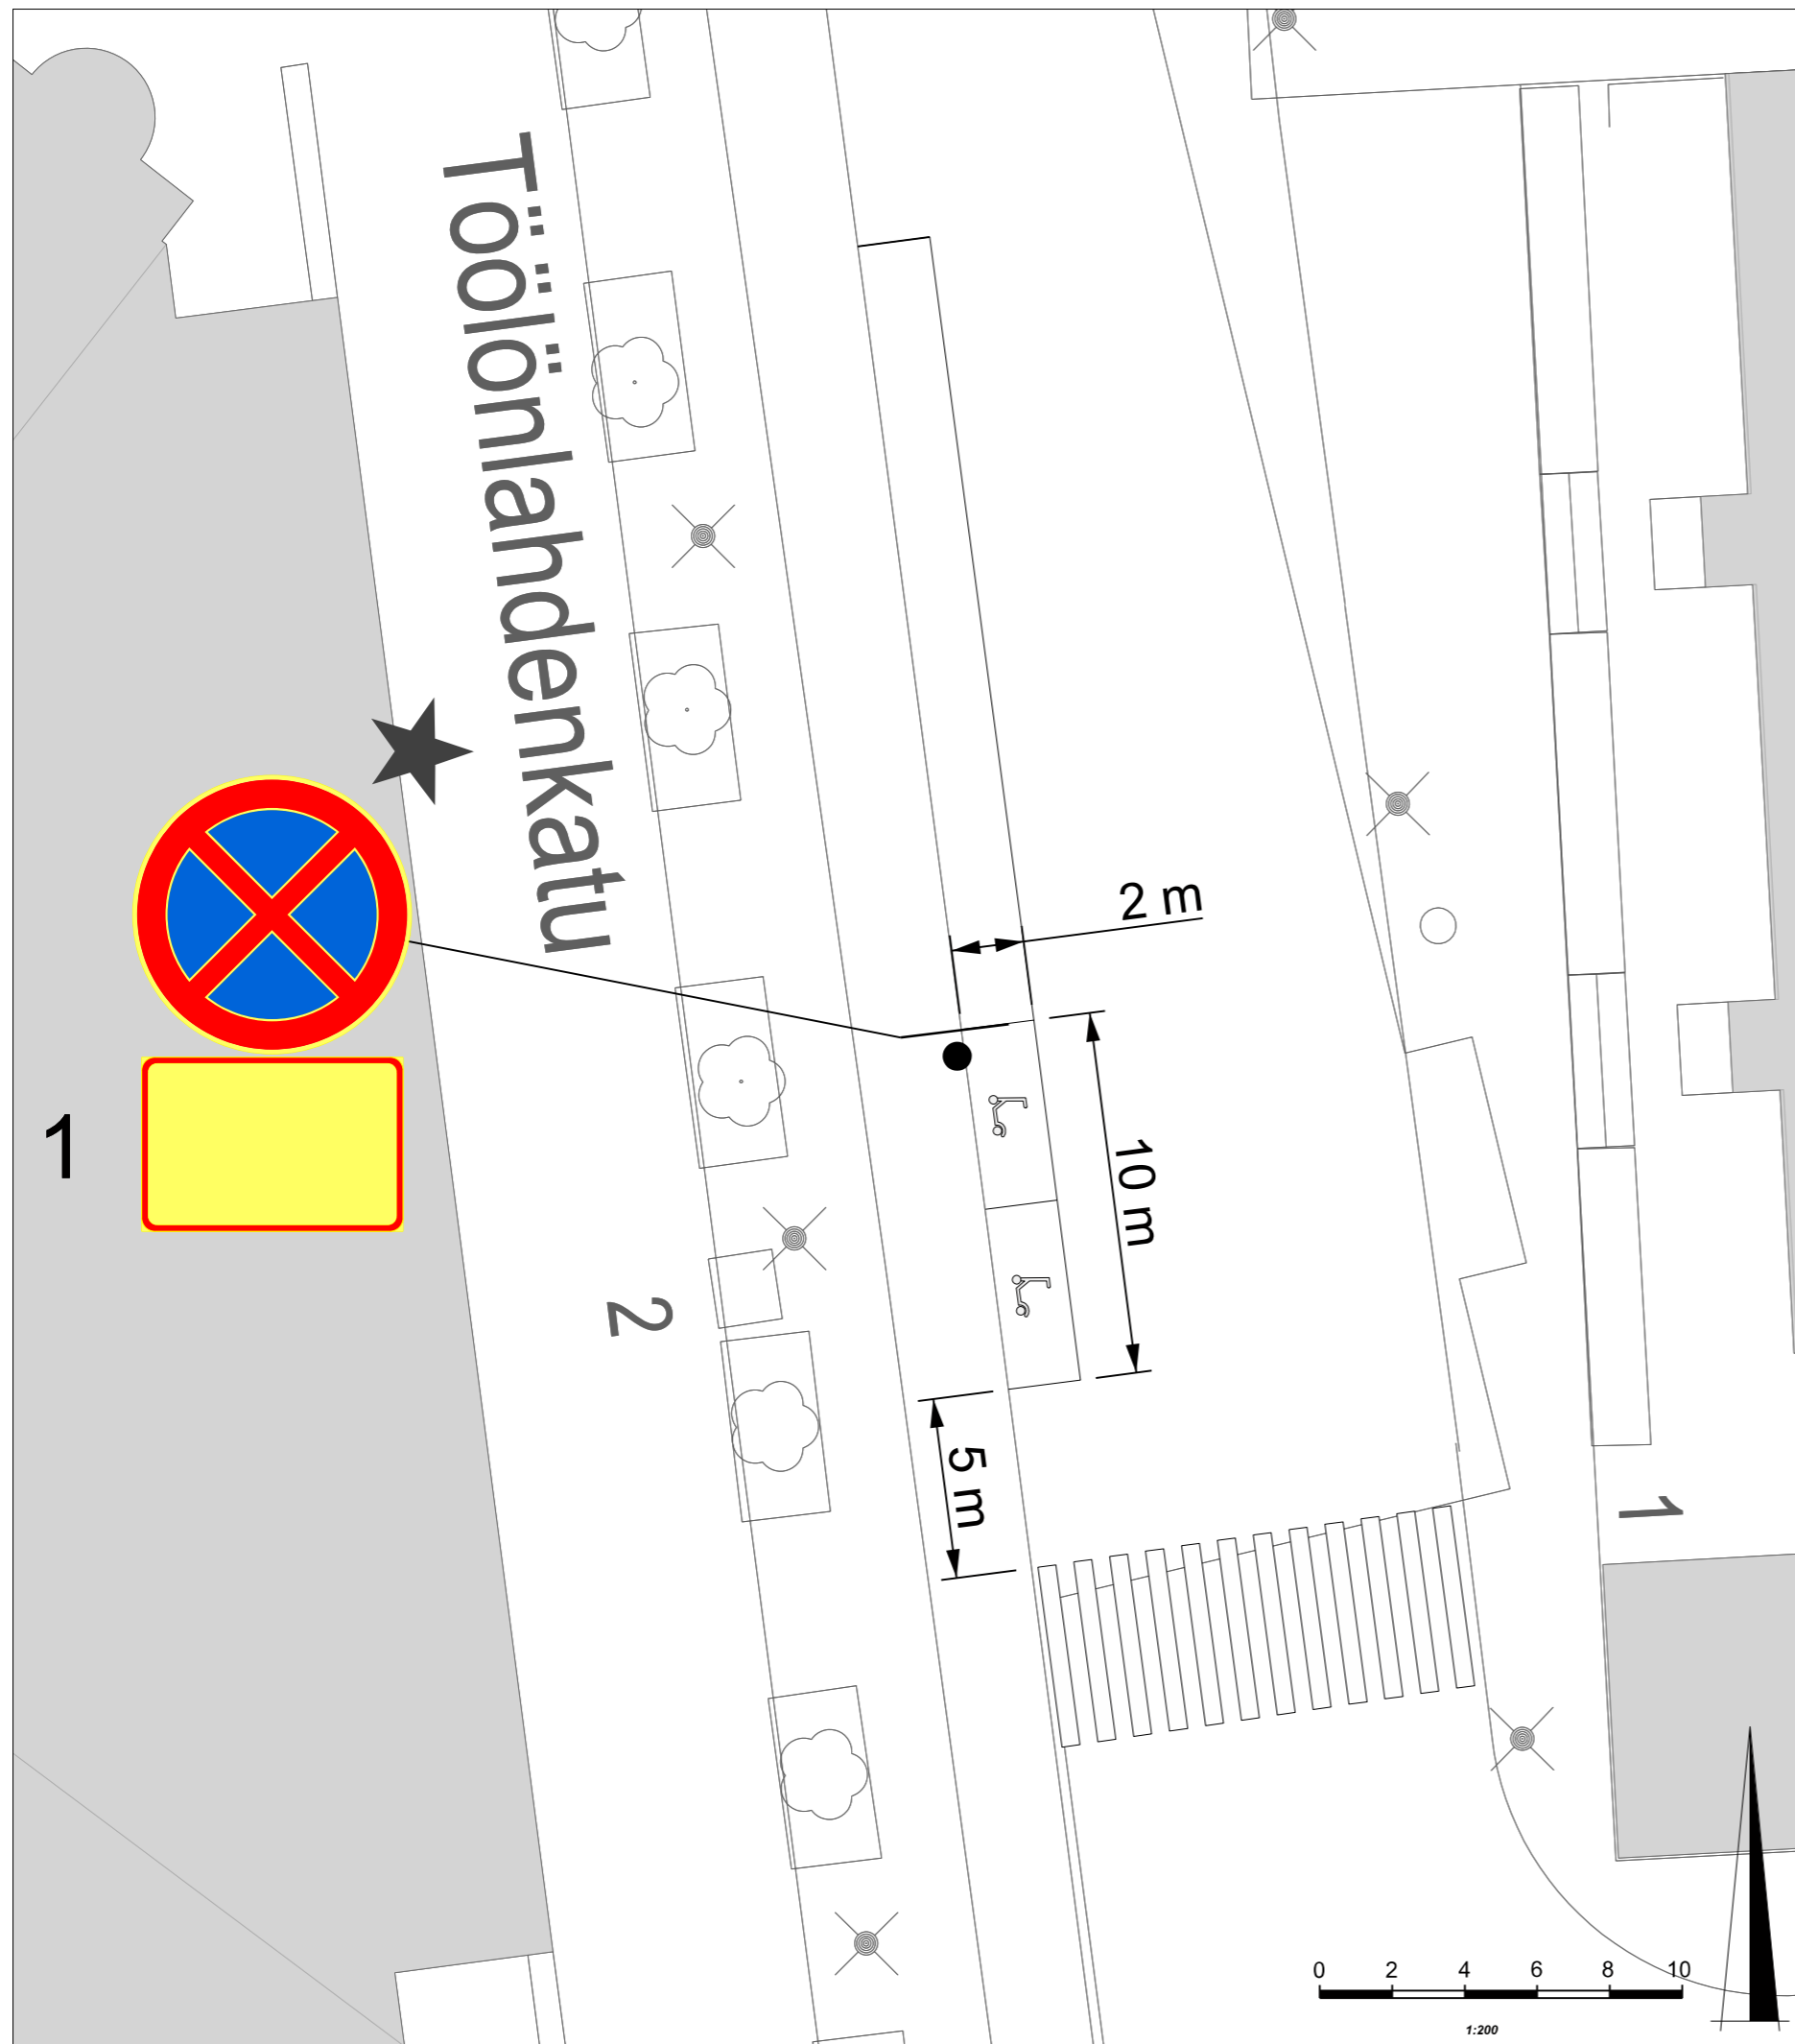

**SELITE**

★ Uusi, muutettu tai siirretty liikennemerkki


**LISÄKILVET**

1  
 Ei koske kaupungin kanssa sopimuksen tehneiden yritysten kevyitä sähköajoneuvoja tai polkupyöriä  
 Gäller ej lätta elfordon eller cyklar som ägs av företag som har avtal med staden

Kapaciteetti: 30 paikkaa					
Helsinki		Kaupunkiympäristön toimiala		Liikenne- ja katusuunnittelu	
Kaupunginosa 02. Kluuvi					
<b>229. Töölönlahdenkatu 2</b>					
Liikennejärjestely					
Mittakaava	Diaarinro	HEL 2023-008319	Piirustusno	Päiväys	22.06.2023
1:200	Hanke		<b>(7470)</b>	Muutettu pvm	
	Asemakaava		Tasokoordinaatisto	Hyväksyjä	Reetta Putkonen
	Käsittelyt	I Lksp 22.06.2023	ETRS-GK25	Tarkastanut	Eetu Saloranta
			Korkeusjärjestelmä	Laatinut	Miikka Kulpakko
			N2000		



# Töölönlahdenkatu

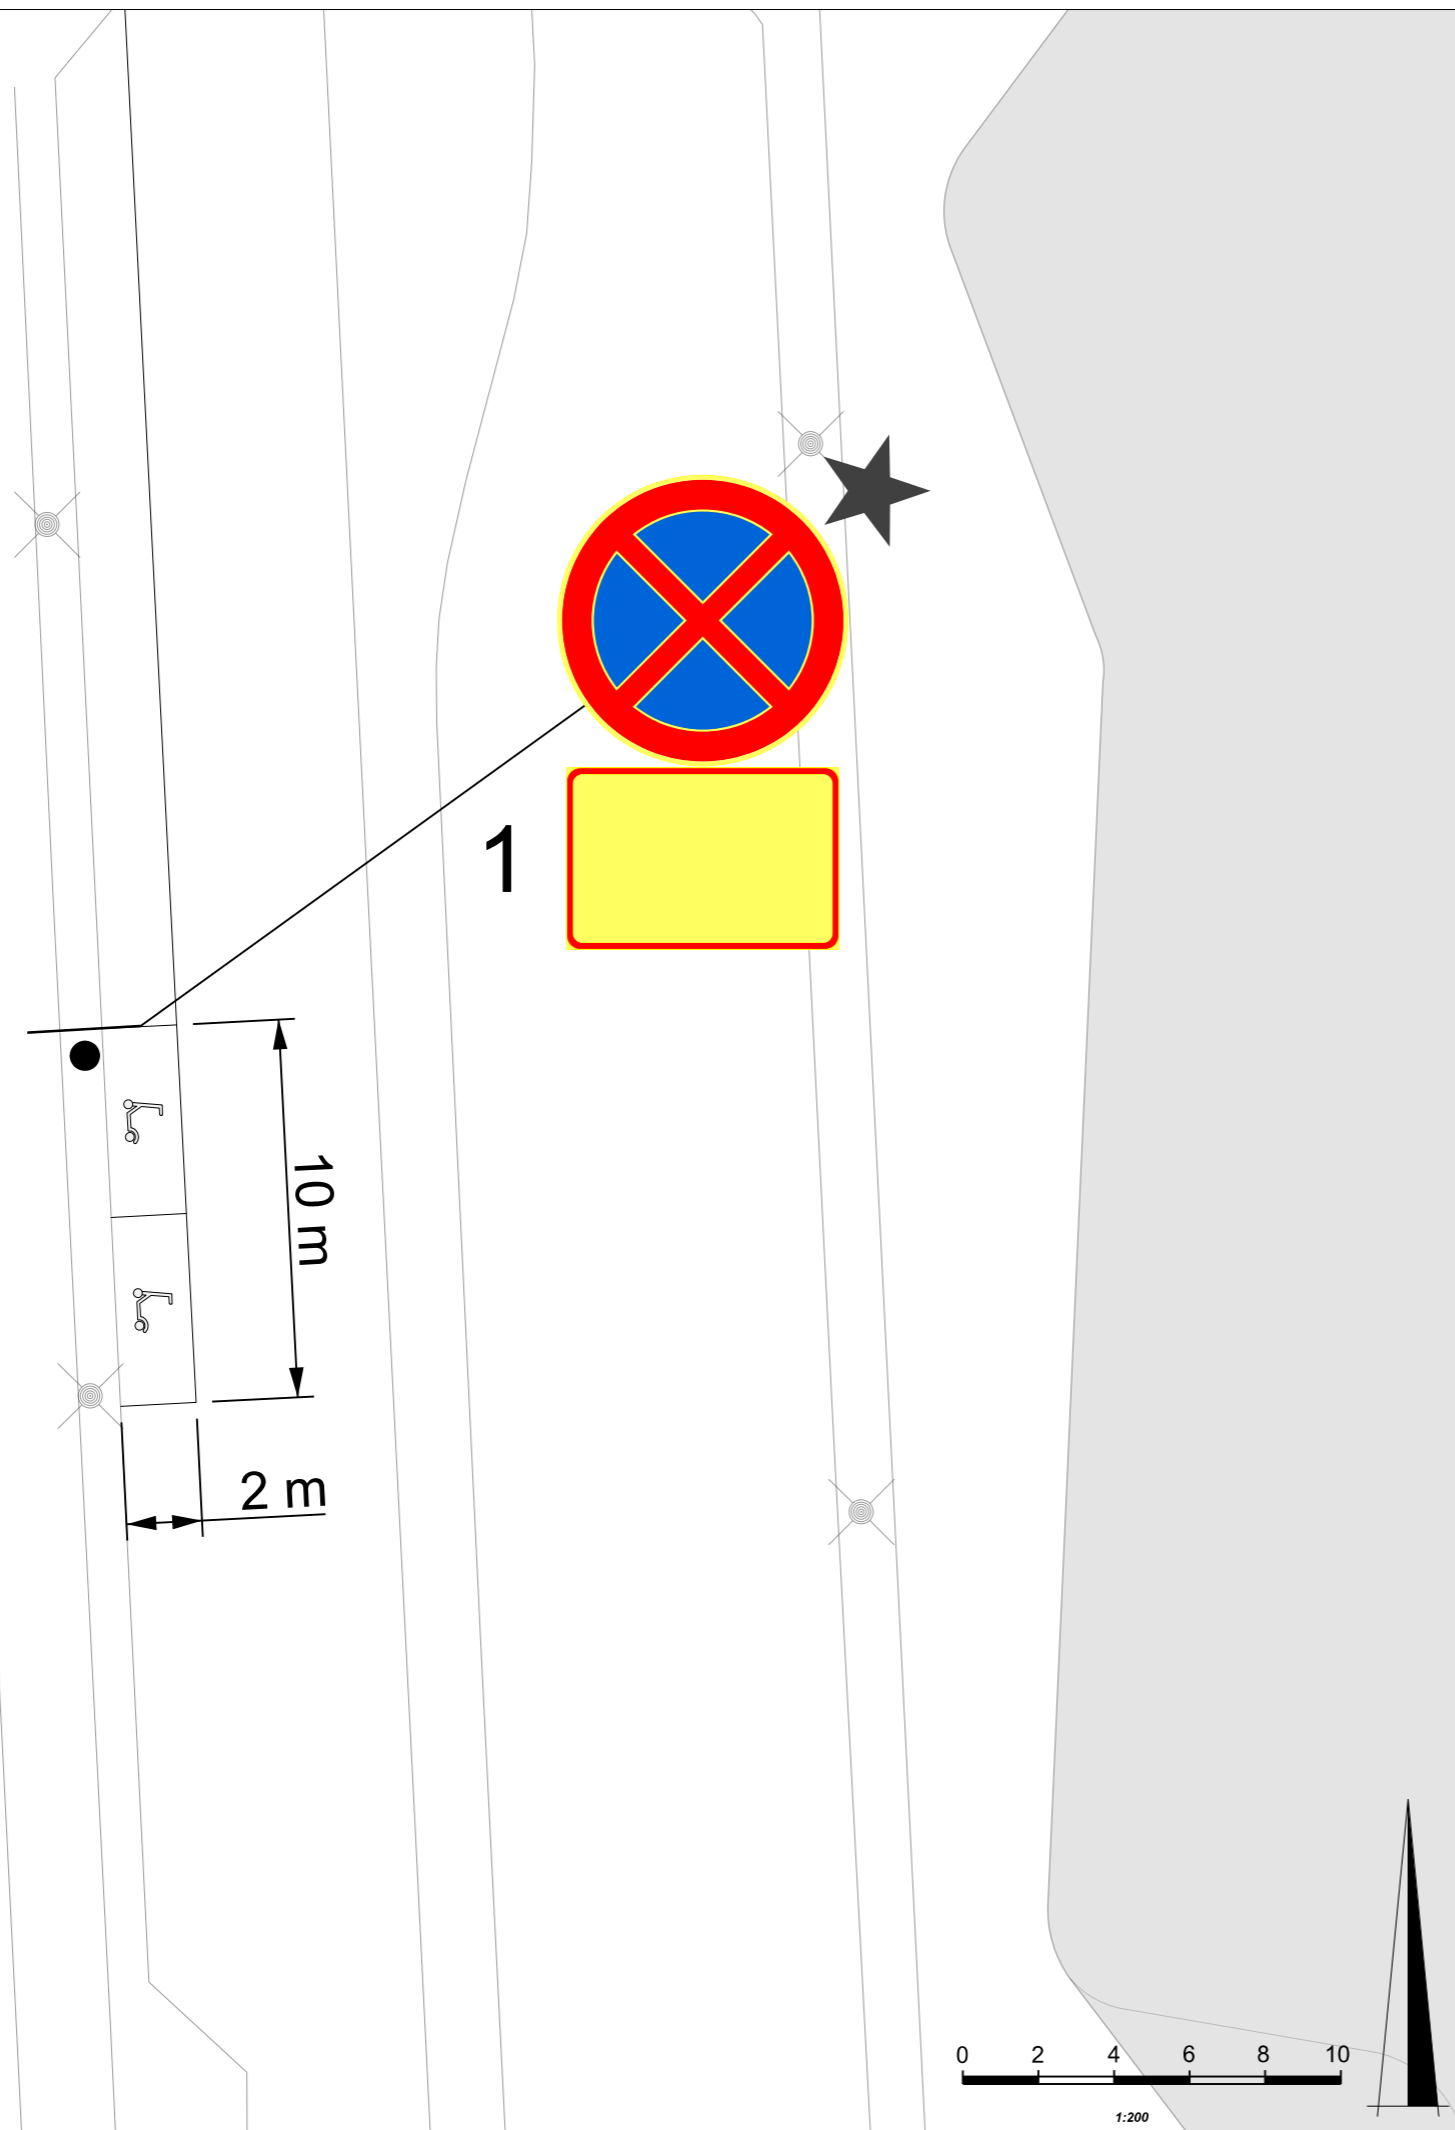

## SELITE


- ★ Uusi, muutettu tai siirretty liikennemerkki

## LISÄKILVET

- Ei koske kaupungin kanssa sopimuksen tehneiden yrtysten kevyitä sähköajoneuvoja tai polkupyöriä

Gäller ej lätta elfordon eller cyklar som ägs av företag som har avtal med staden

Kapasiteetti: 30 paikkaa					
Helsinki		Kaupunkiympäristön toimiala		Liikenne- ja katusuunnittelu	
Kaupunginosa 02. Kluuvi					
<b>231. Töölönlahdenkatu 4</b>					
Liikennejärjestely					
Mittakaava	Diaarinro	HEL 2023-008319	Piirustusno	Päiväys	22.06.2023
1:200	Hanke		<b>(7470)</b>	Muutettu pvm	
	Asemakaava		Tasokoordinaatisto	Hyväksyjä	Reetta Putkonen
	Käsittelyt	I Lksp 22.06.2023	ETRS-GK25	Tarkastanut	Eetu Saloranta
			Korkeusjärjestelmä	Laatinut	Miikka Kulpakko
			N2000		

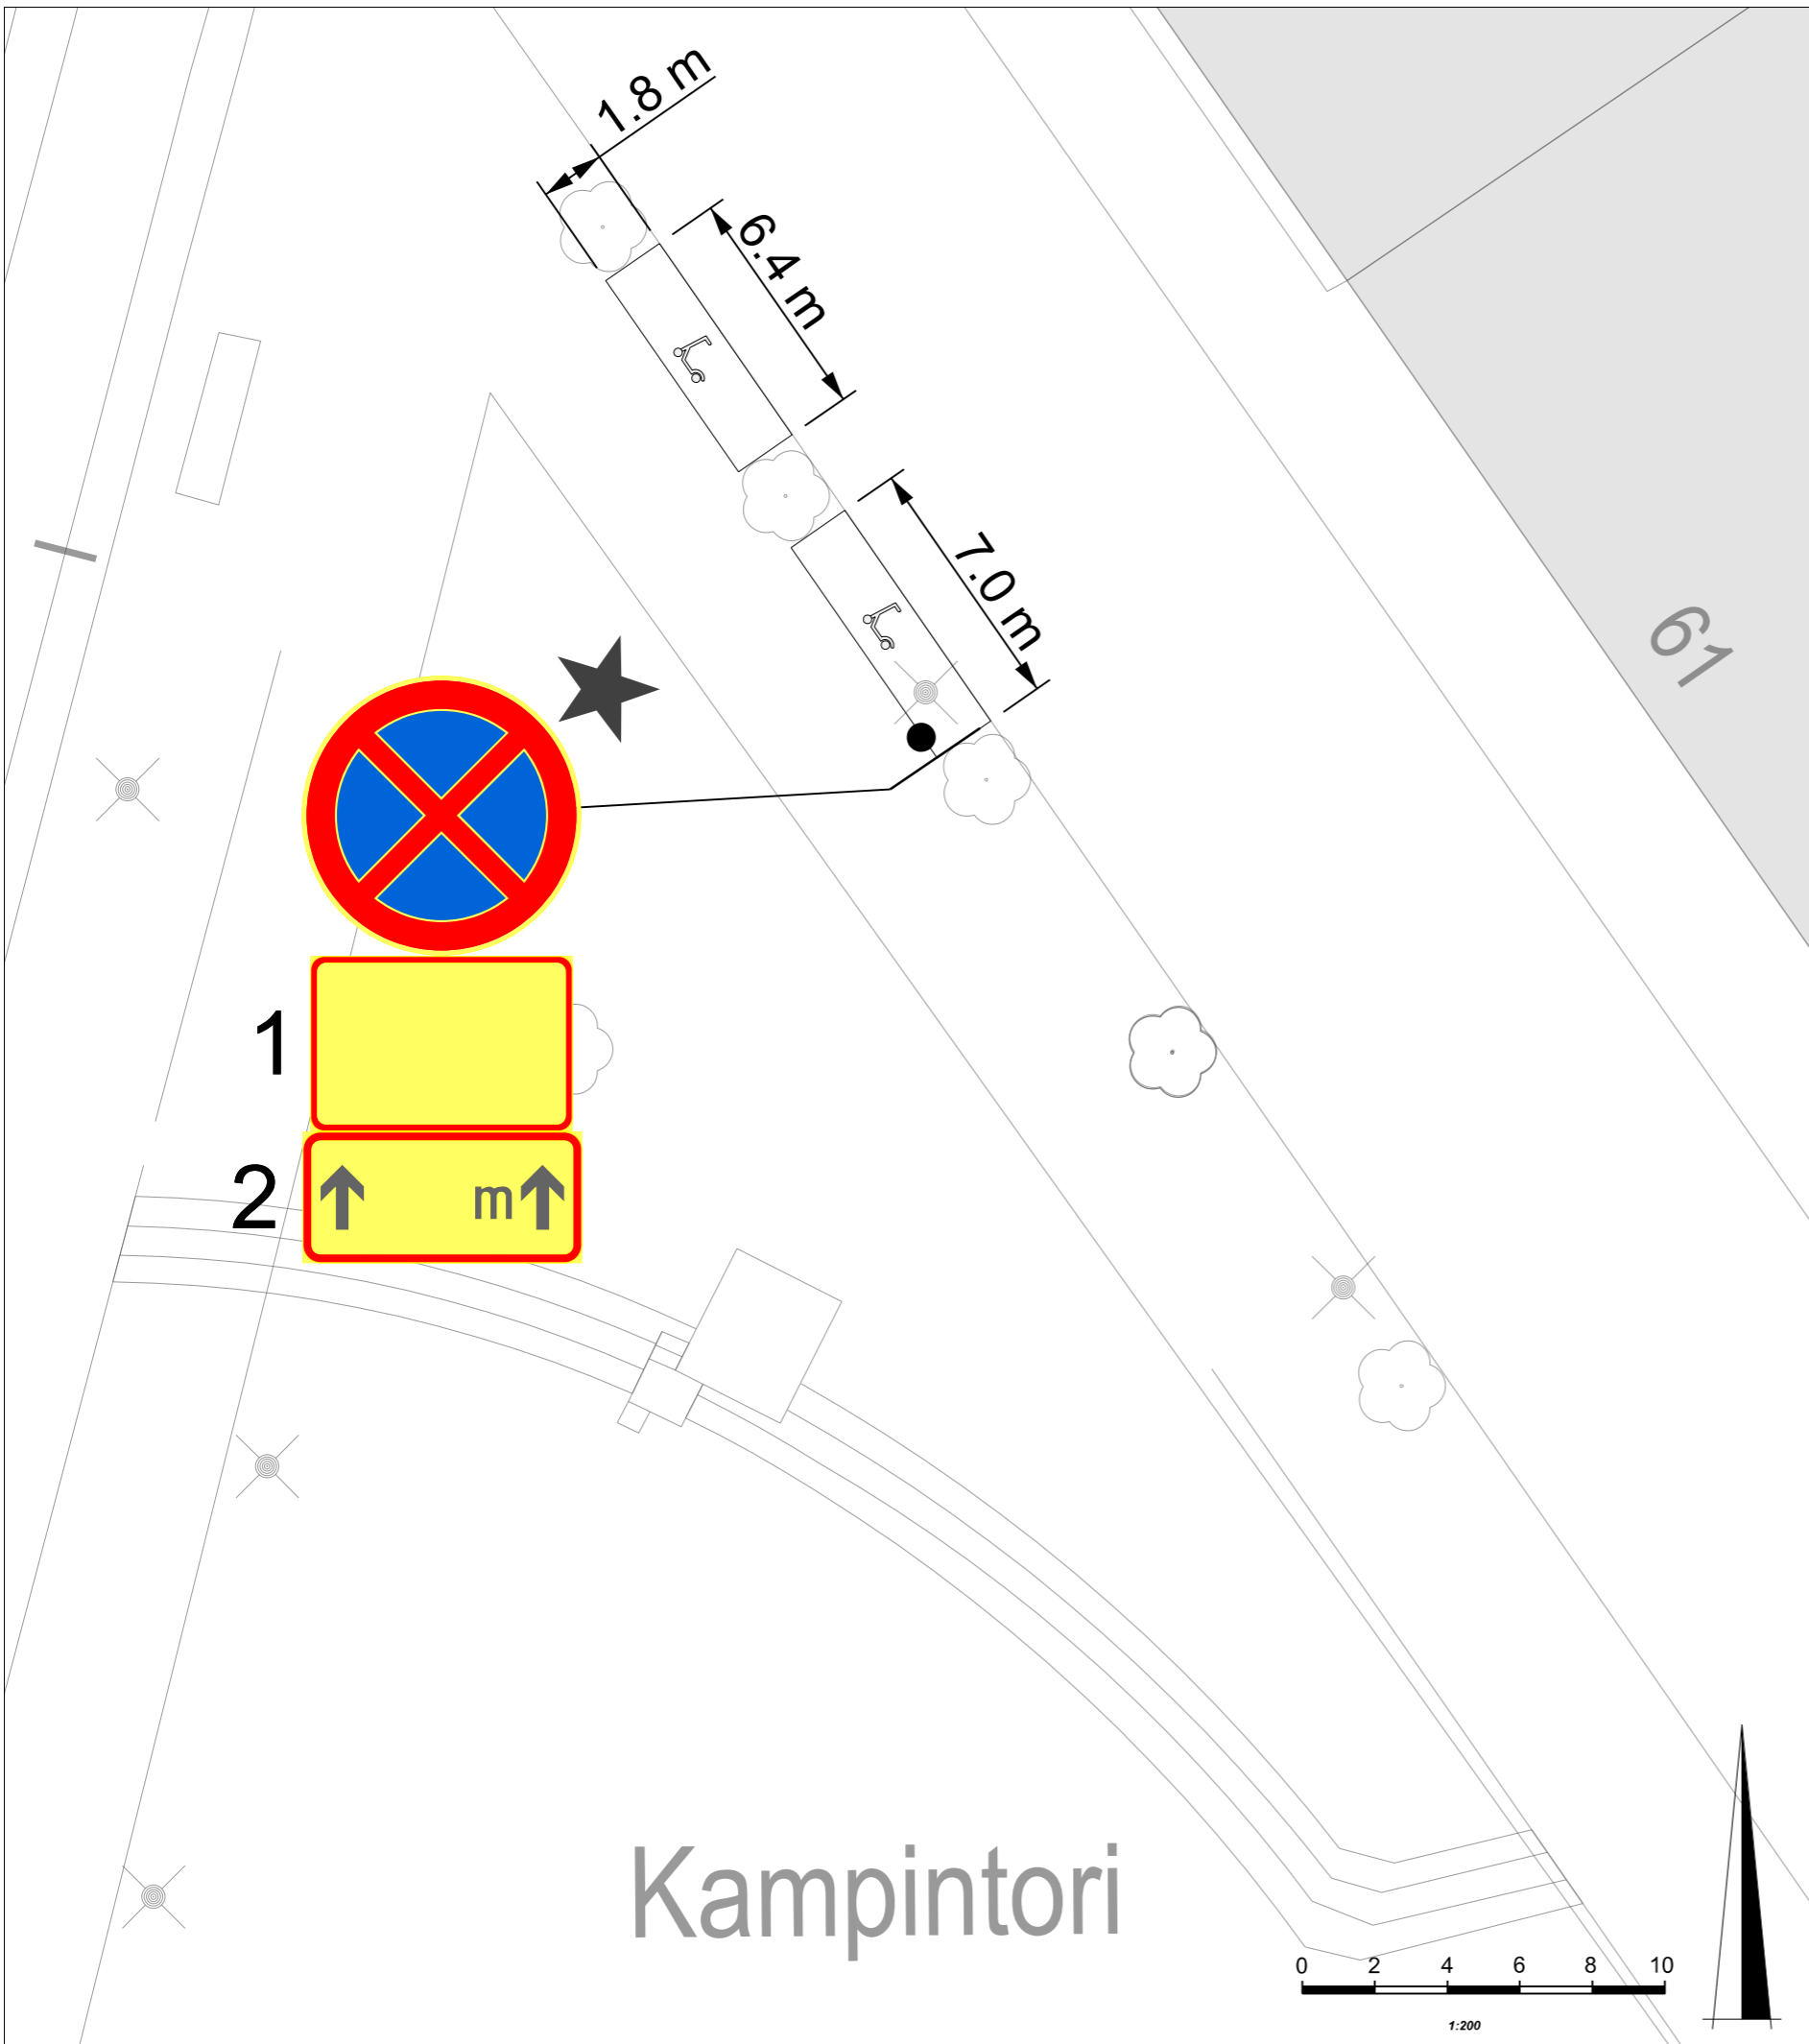

SELITE


★ Uusi, muutettu tai siirretty liikennemerkki

LISÄKILVET

1  
 Ei koske kaupungin kanssa sopimuksen tehneiden yritys-kevyttä sähköajoneuvoja tai polkupyöriä  
 Gäller ej lätta elfordon eller cyklar som ägs av företag som har avtal med staden

2  
 ↑ 16m ↑

Kapasiteetti: 50 paikkaa					
Helsinki		Kaupunkiympäristön toimiala		Liikenne- ja katusuunnittelu	
Kaupunginosa 04. Kamppi					
<b>435. Fredrikinkatu 61-63</b>					
Liikennejärjestely					
Mittakaava 1:200	Diaarinro HEL 2023-008319	Piirustusno <b>(7470)</b>	Päiväys 22.06.2023		
	Hanke		Muutettu pvm		
	Asemakaava	Tasokoordinaatisto ETRS-GK25	Hyväksyjä Reetta Putkonen		
	Käsittelyt I Lksp 22.06.2023	Korkeusjärjestelmä N2000	Tarkastanut Eetu Saloranta		
			Laatinut Miikka Kulpakko		

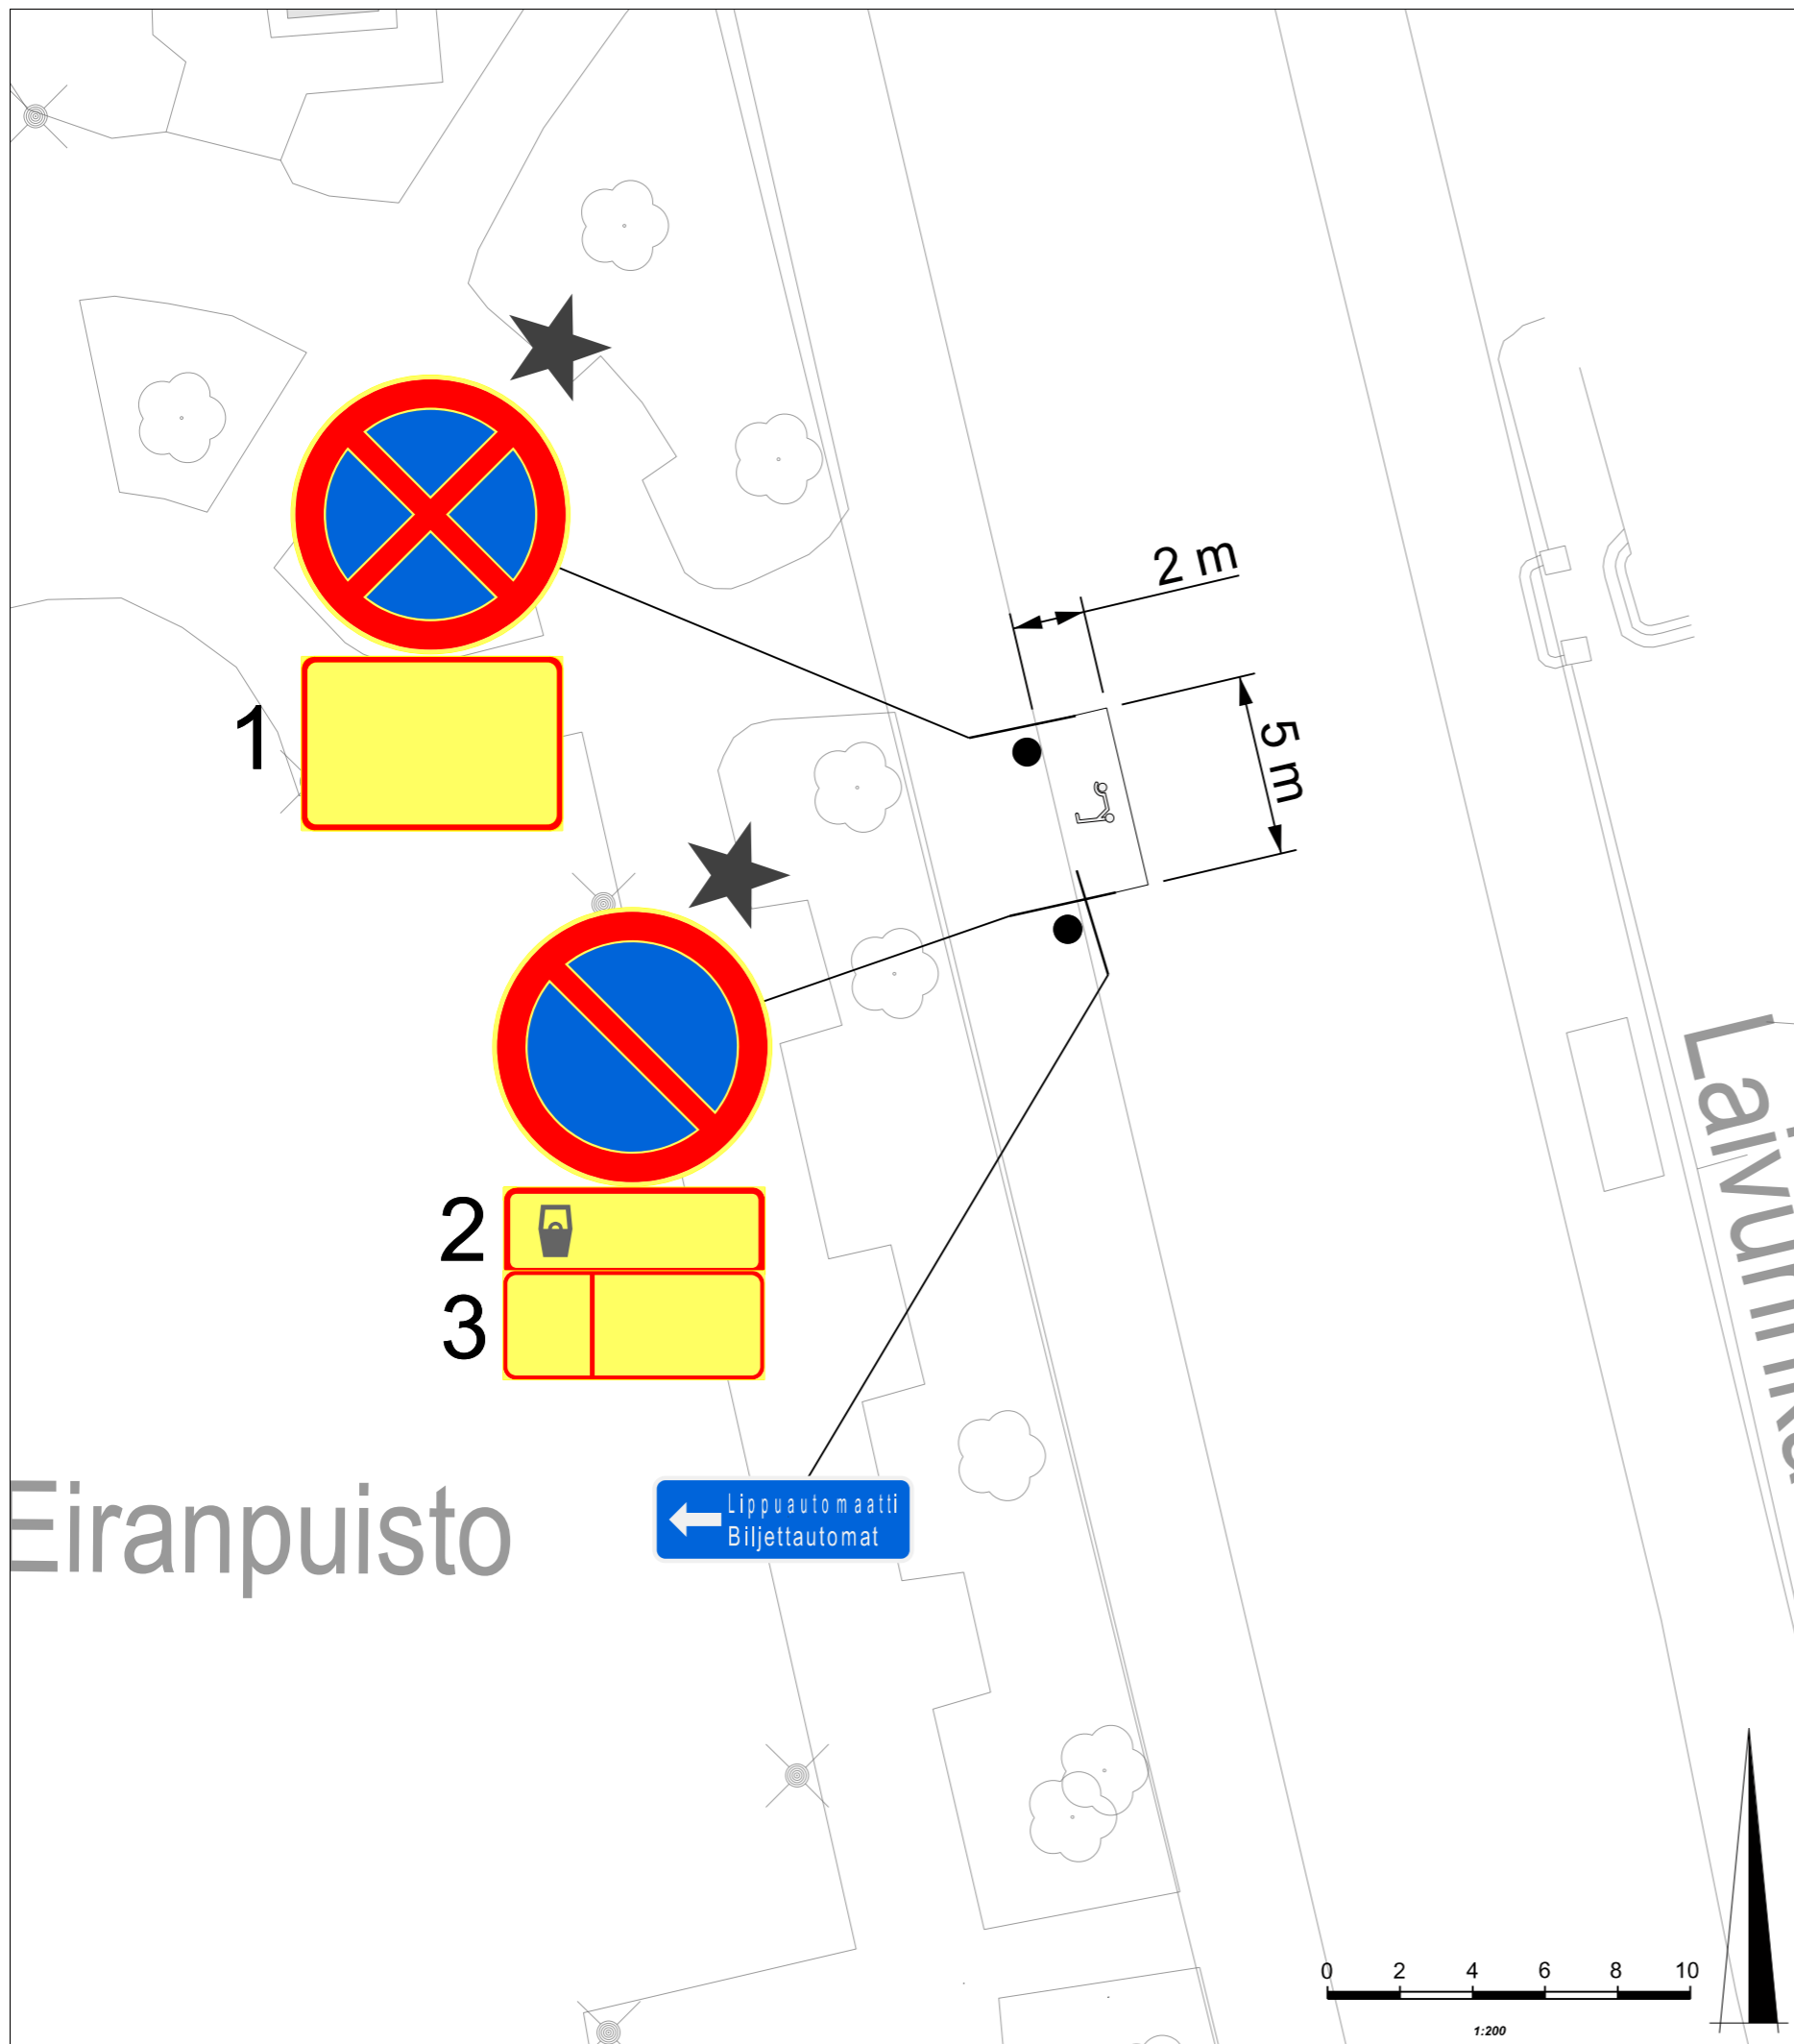

Eiranpuisto

Laivurinkatu

SELITE

- ★ Uusi, muutettu tai siirretty liikennemerkki

LISÄKILVET

- 
- 
- 

Kapaciteetti: 15 paikkaa			
Helsinki		Kaupunkiympäristön toimiala	Liikenne- ja katusuunnittelu
Kaupunginosa 06. Eira			
<b>604. Laivurinkatu 27</b>			
Liikennejärjestely			
Mittakaava 1:200	Diaarinro HEL 2023-008319	Piirustusno <b>(7470)</b>	Päiväys 22.06.2023
	Hanke		Muutettu pvm
	Asemakaava	Tasokoordinaatisto ETRS-GK25	Hyväksyjä Reetta Putkonen
	Käsittelyt I Lksp 22.06.2023	Korkeusjärjestelmä N2000	Tarkastanut Eetu Saloranta
			Laatinut Miikka Kulpakko