

SÖRNÄINEN SÖRNÄS

Kalasaatama

Kala-satama
Suvilahti

Skeittips

Leonkatu

Kaasu-tehtaank

Kulosaarensilta
Brän

Koksikatu

Kala-sataman-puisto

Leogatan

Capellan
puistolle

SÖRNÄINEN
SÖRNÄS
10

Blaikkajen

Arielinkatu

Antareksen
Polariksen
Ju-non-ke-tu
Parrulaituri

Hanasaaren
Hanaholmskajen
laituri

Sompasaaren
laituri

Loviseholmin
puisto
Loviseholmin
parken

Aailonhalkoja

Sompasaarensalmi
Sumparsundet

Isóisän-silta

Sumparkajen

Nihamkanava
Knektinkatu

Vinsentinkatu

Konttisatamankatu
Sompasaari
Sumparn

Korkeasaaren
silta

Högholms
bro

Finkensilta
Finkes bro

Mischan ja
Maschan aukio

Sörnäinen, Nihti,

100 m

1:5 000

Helsinki

Sisältö:

Sörnänen, Nihti, AK
10669/2, 10669/3, 10669/4
Tihtaalinkatu, Pinkkarinkuja
Konttisatamankatu


27.10.2020 / 6000fontit20ATT.3d

LIITE 1

Tontit

Mittakaava:

1:1000

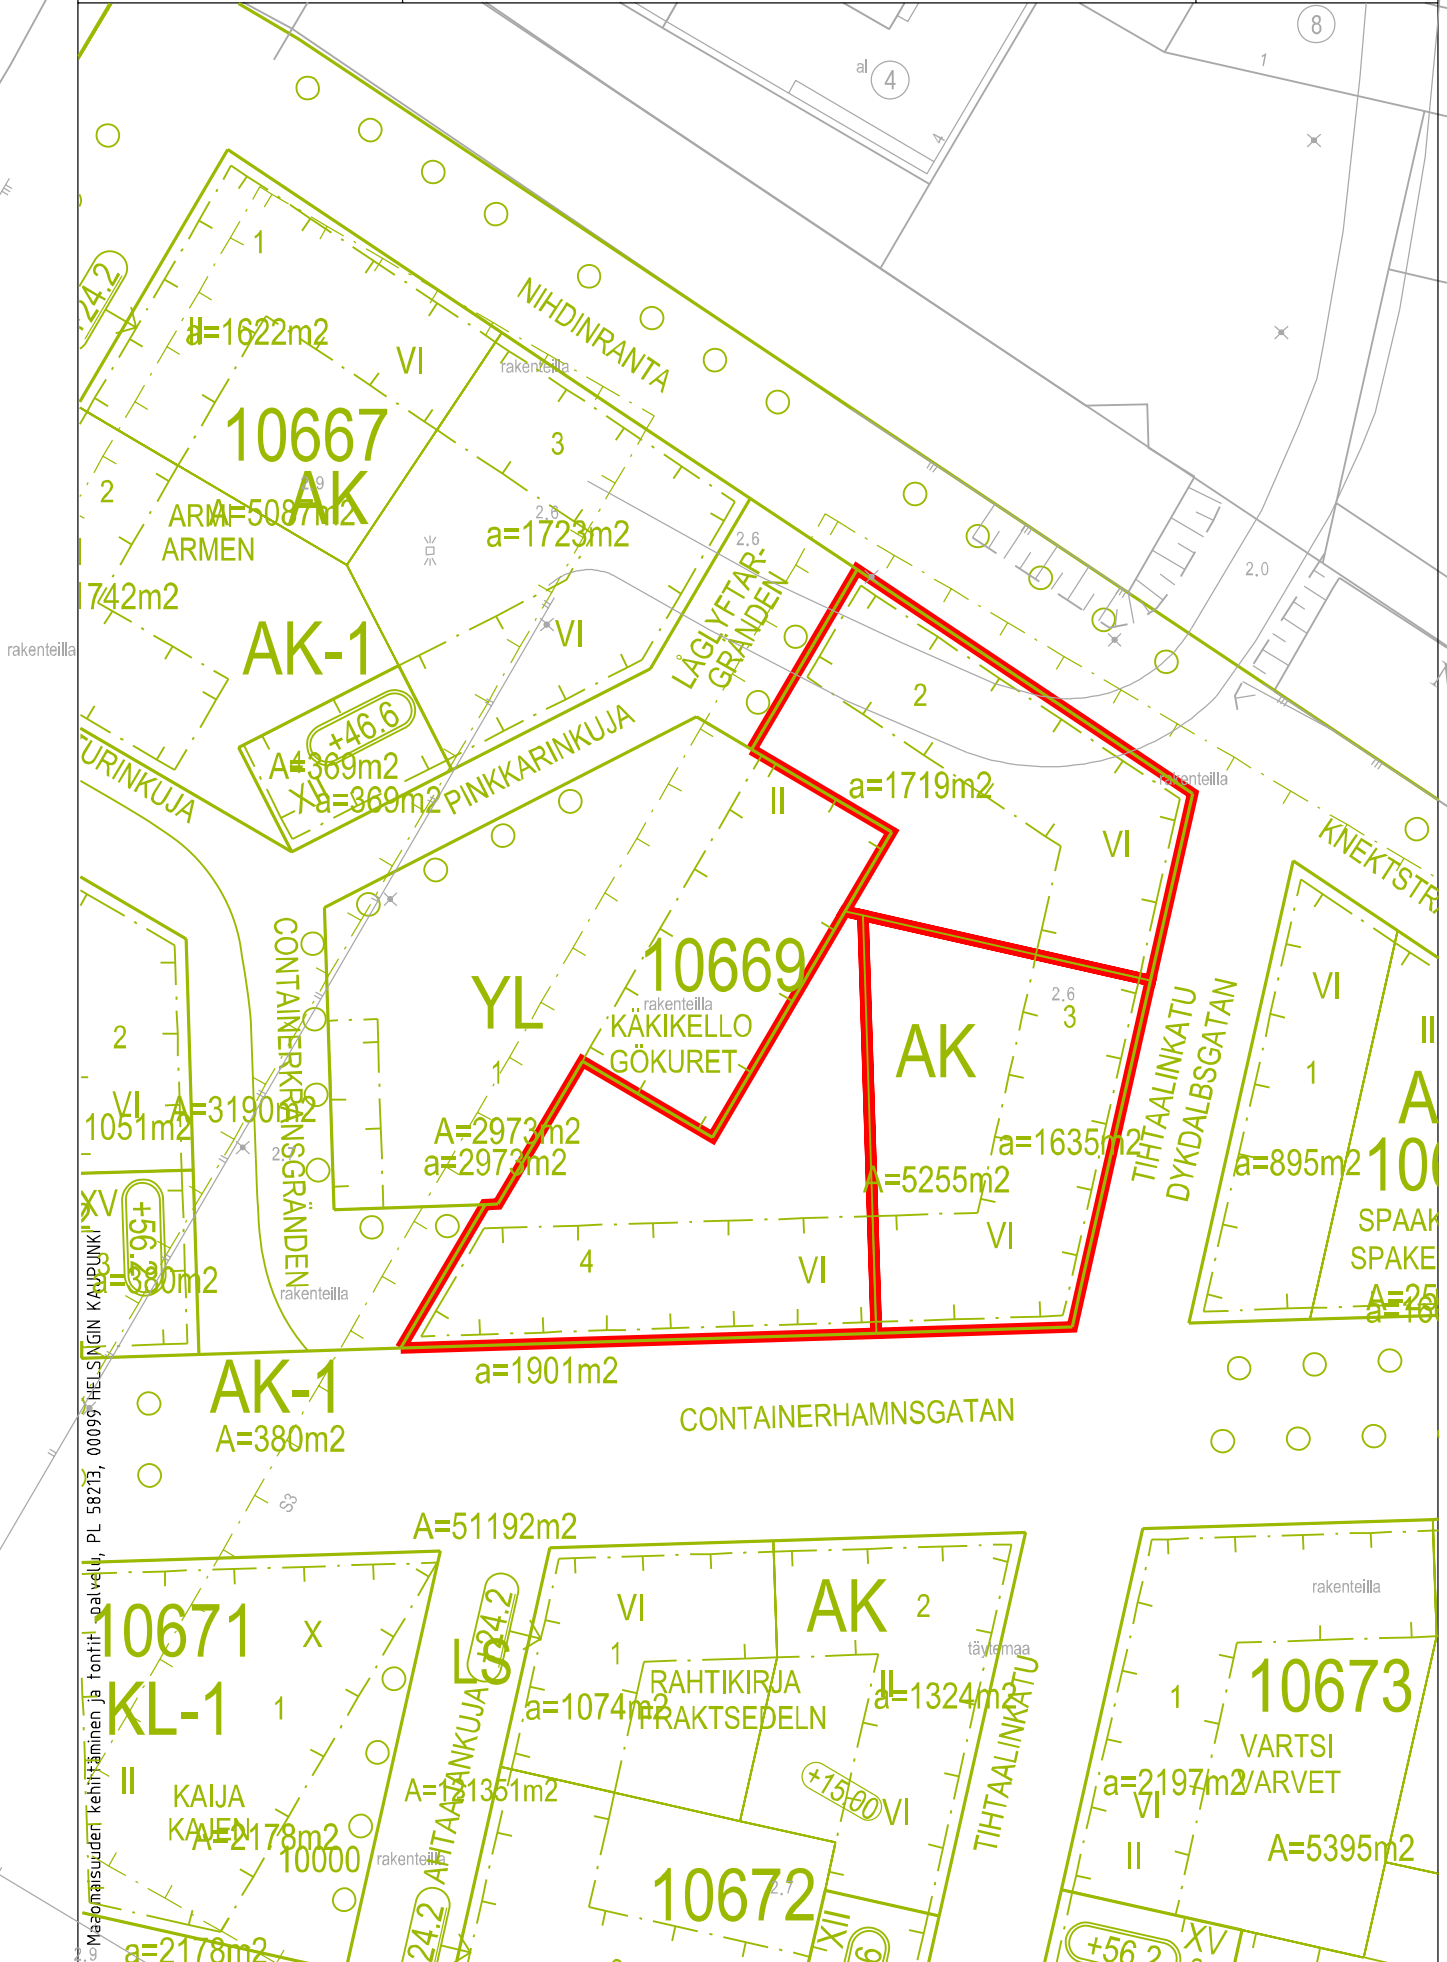


Maanomaisuuden kehittäminen ja fontit -palvelu, PL 58213, 00099 HELSINKI KAUPUNKI

27.10.2020 11:18.32



Oulunkylä, Käskeynhaltiantien ympäristö

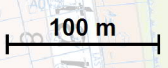


1:5 000

Opaskartta, Ajantasa-asemakaava (maanpäällinen) ©Helsingin kaupunki


Helsinki

Sisältö: Oulunkylä AK
28132/3
Maapadontie, käskynhaltiantie
27.10.2020 / 6000fontit20ATT.3d

LIITE 2
Tontit
Mittakaava:
1:1000

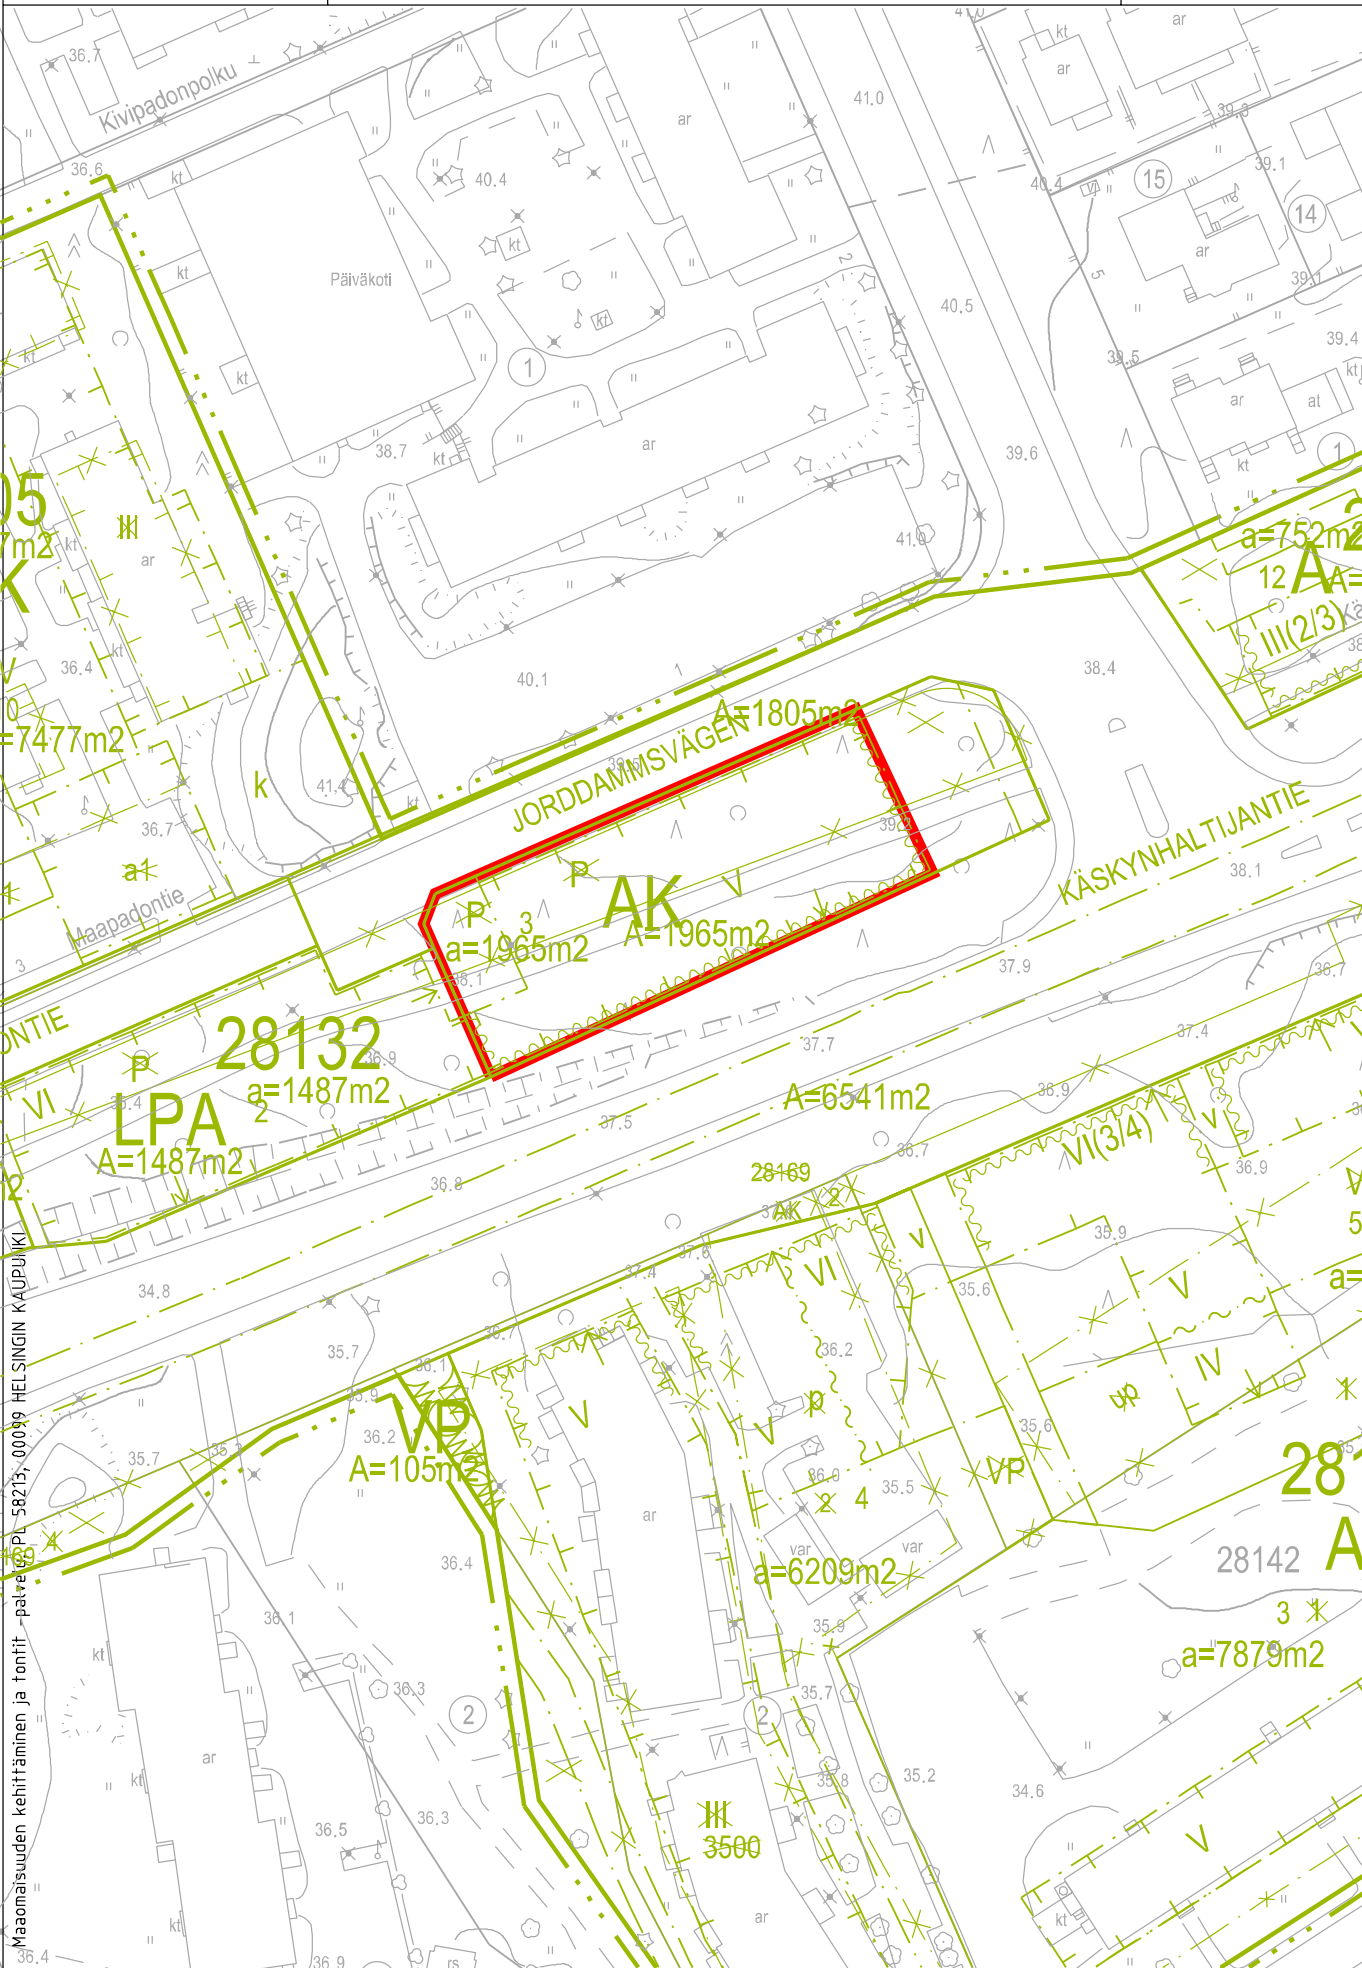

Maajärjestämisen ja tonttien kehittäminen ja tonttien palautus HELSINGIN KAUPUNKI

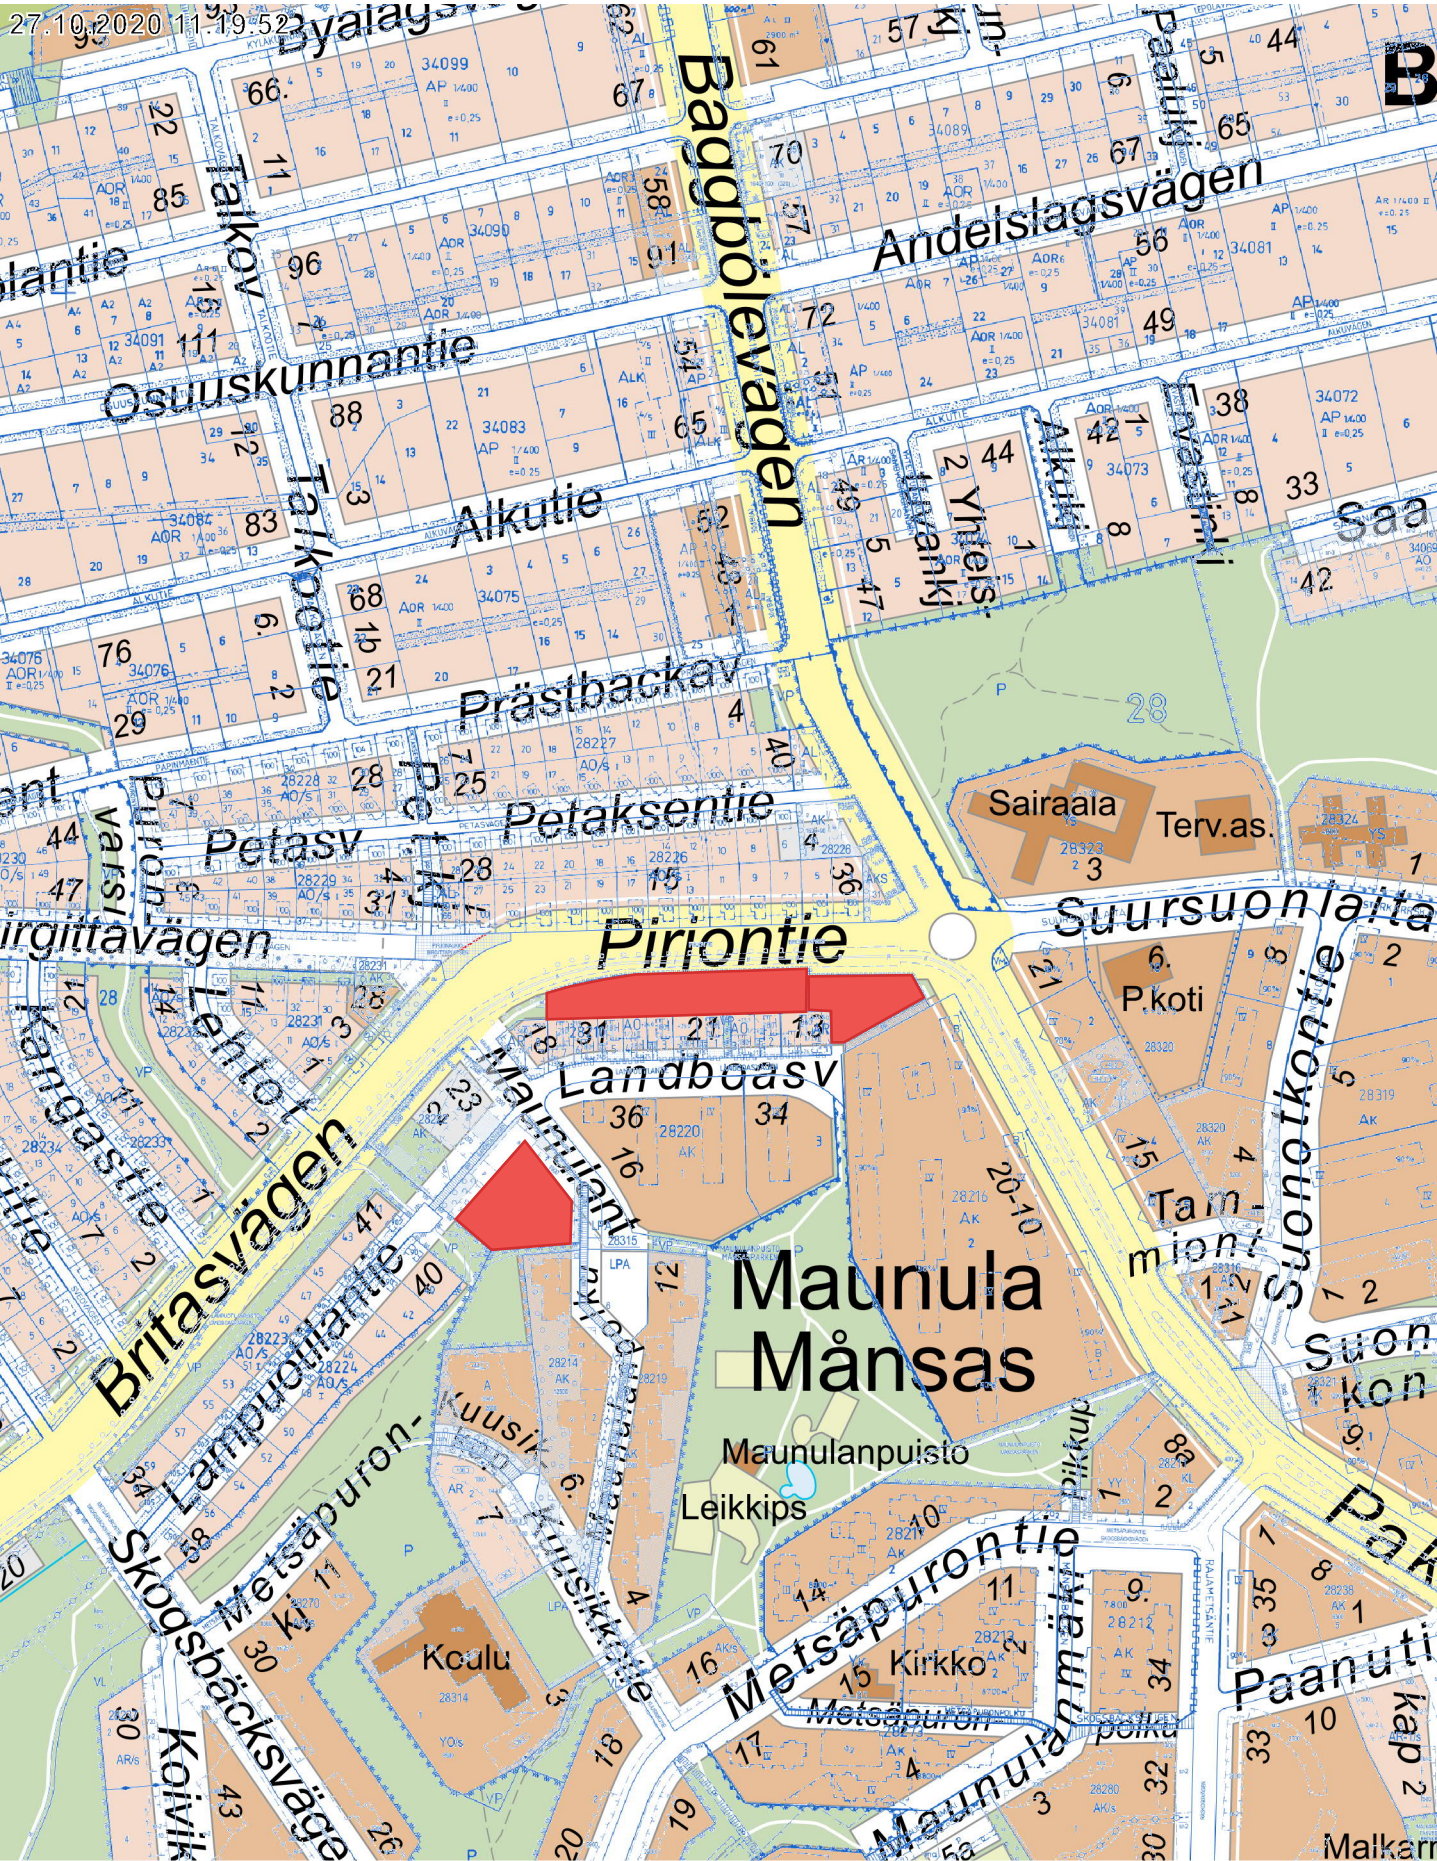

Oulunkylä, Kaskynhaltiantien ympäristö

100 m 1:5 000

Helsinki

Sisältö:

Oulunkylä AKS, A, AK
28209/4, 28210/9, 28225/4
Lampuotilantie, Pirjontie, Maunulantie

27.10.2020 / 6000tontit20ATT.3d

LIITE 2

Tontit

Mittakaava:

1:2000



Maabinaisuuden kehittäminen ja tontit -palvelu, PL 58213, 00099 SINGINKAUPUNKI





Sisältö:

Kaarela, Honkasuo, A

33367/1

Perhosenkierto 29


27.10.2020 / 6000fontit20ATT.3d

LIITE 3

GEO tontit

Mittakaava:

1:2000

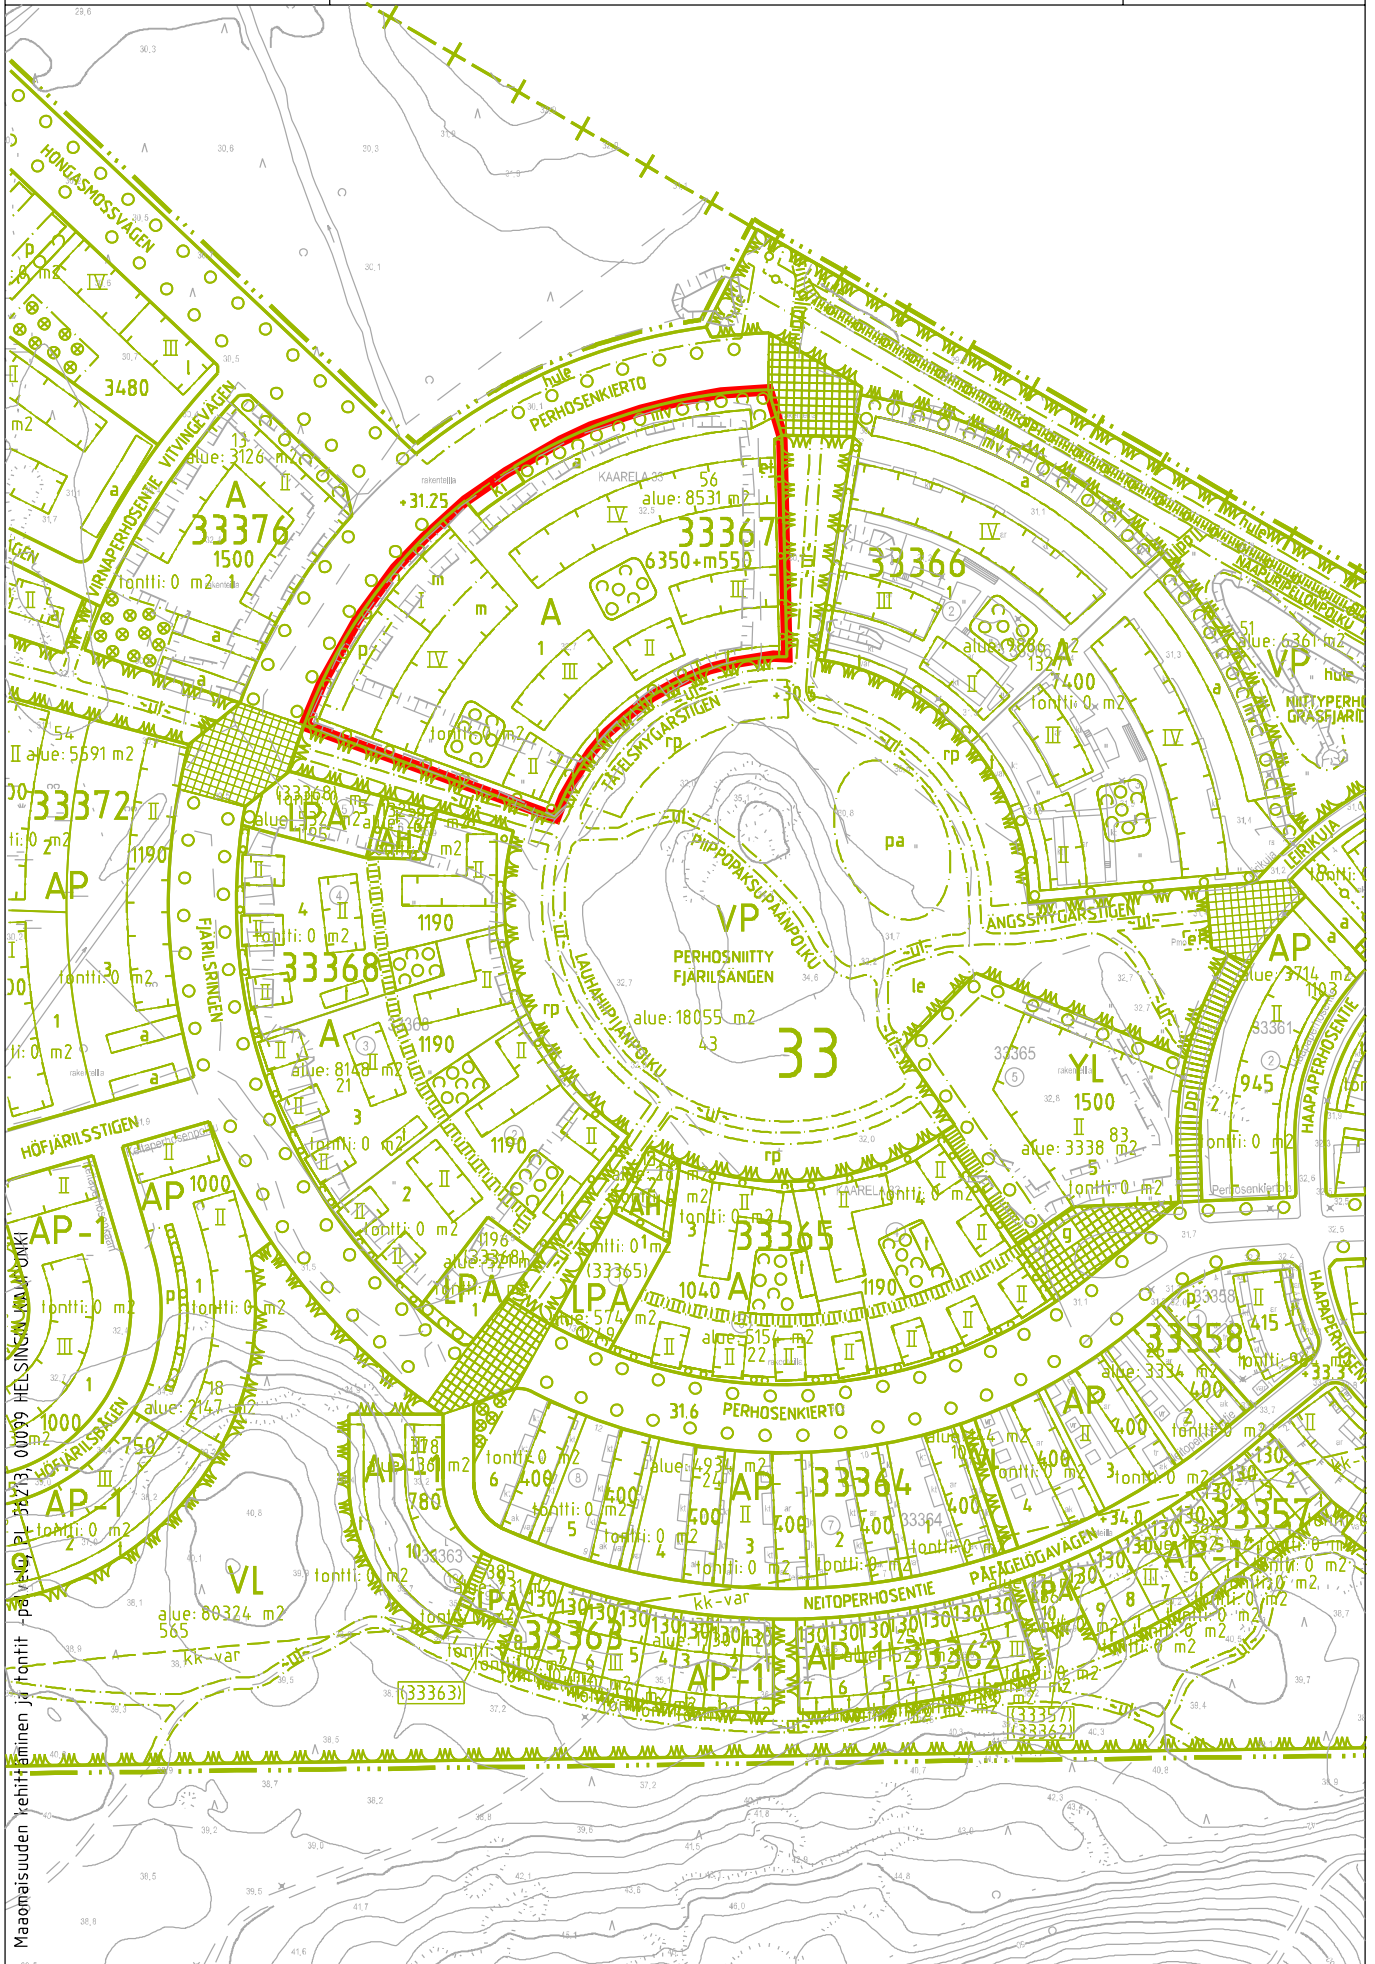

Maanomaisuuden kehittäminen ja

Malmin lentokentä Malms flygfält



Malmin lentoaseman ja
Malms flygplats tori
Pelastus-
asema

Nallenmäki
sbacka


Malmi, Nallenrinne

100 m 1:5 000



Sisältö: Malmi, Nallerinne AK
38238/5, 38238/6, 38241/5, 38241/6,
38258/1, Suistolankatu, Oskarberginkatu
27.10.2020 / 6000tontit20ATT.3d

LIITE 1
Tontit
Mittakaava:
1:2000

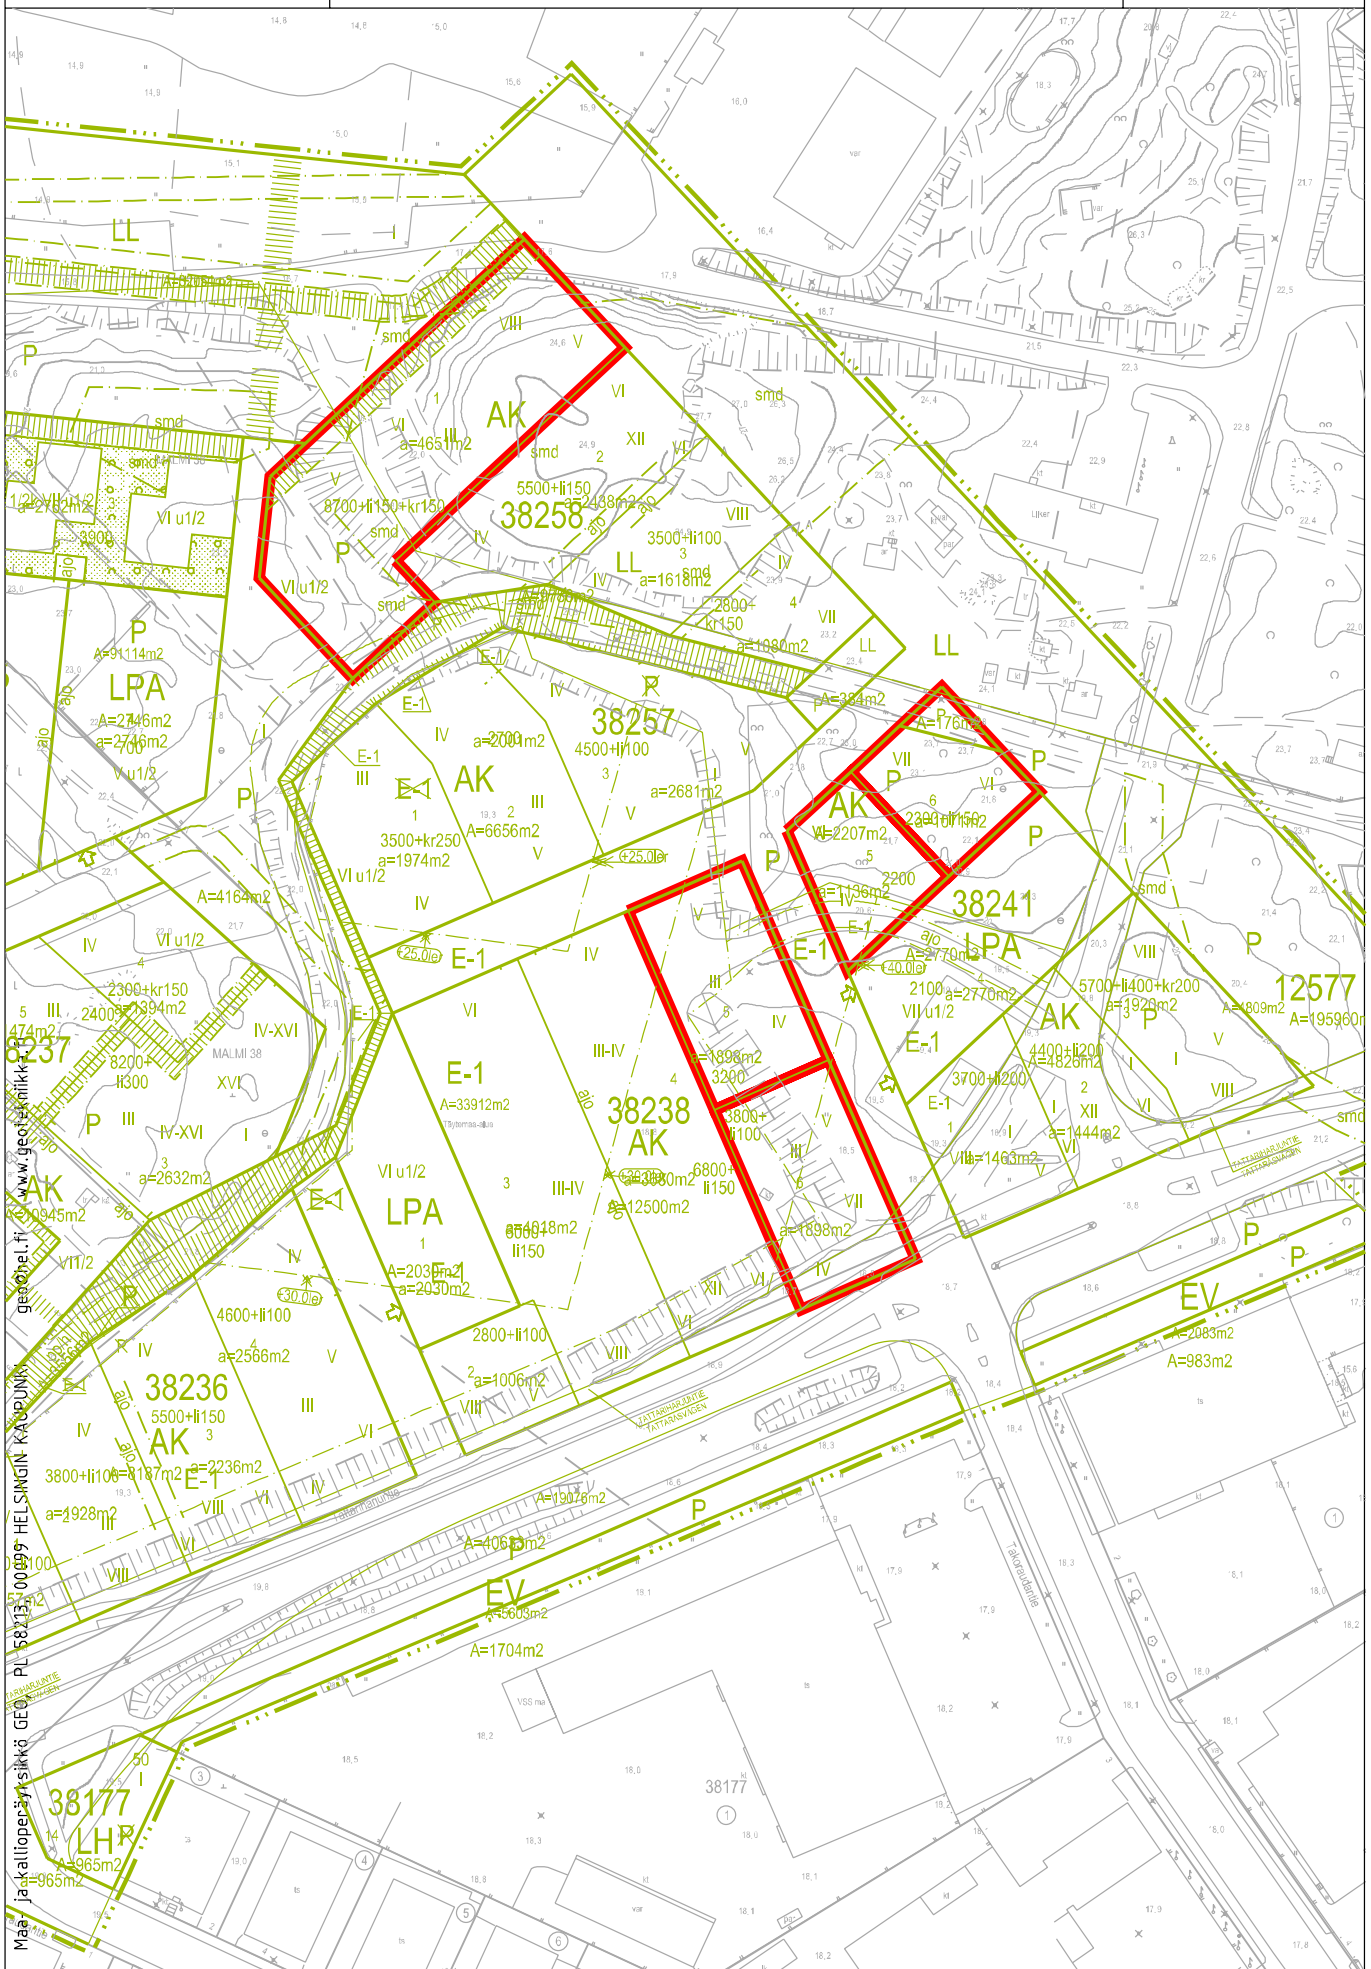

27.10.2020 14:36:58

Brobäcka

Siltamäen
leikkipuisto
Brobäcka
idrottspark

Kaurinpuisto
Stenbockens park

park

Palvelutalo


Koiraps
Siltalanpuisto
Brobyparken

aninkyläntie

40 Suutarila,

100 m 1:5 000

Opaskartta, Ajantasa-aseமாகাava (maalalainen), Ajantasa-aseமாகাava (maalpällinen) ©Helsingin kaupunki

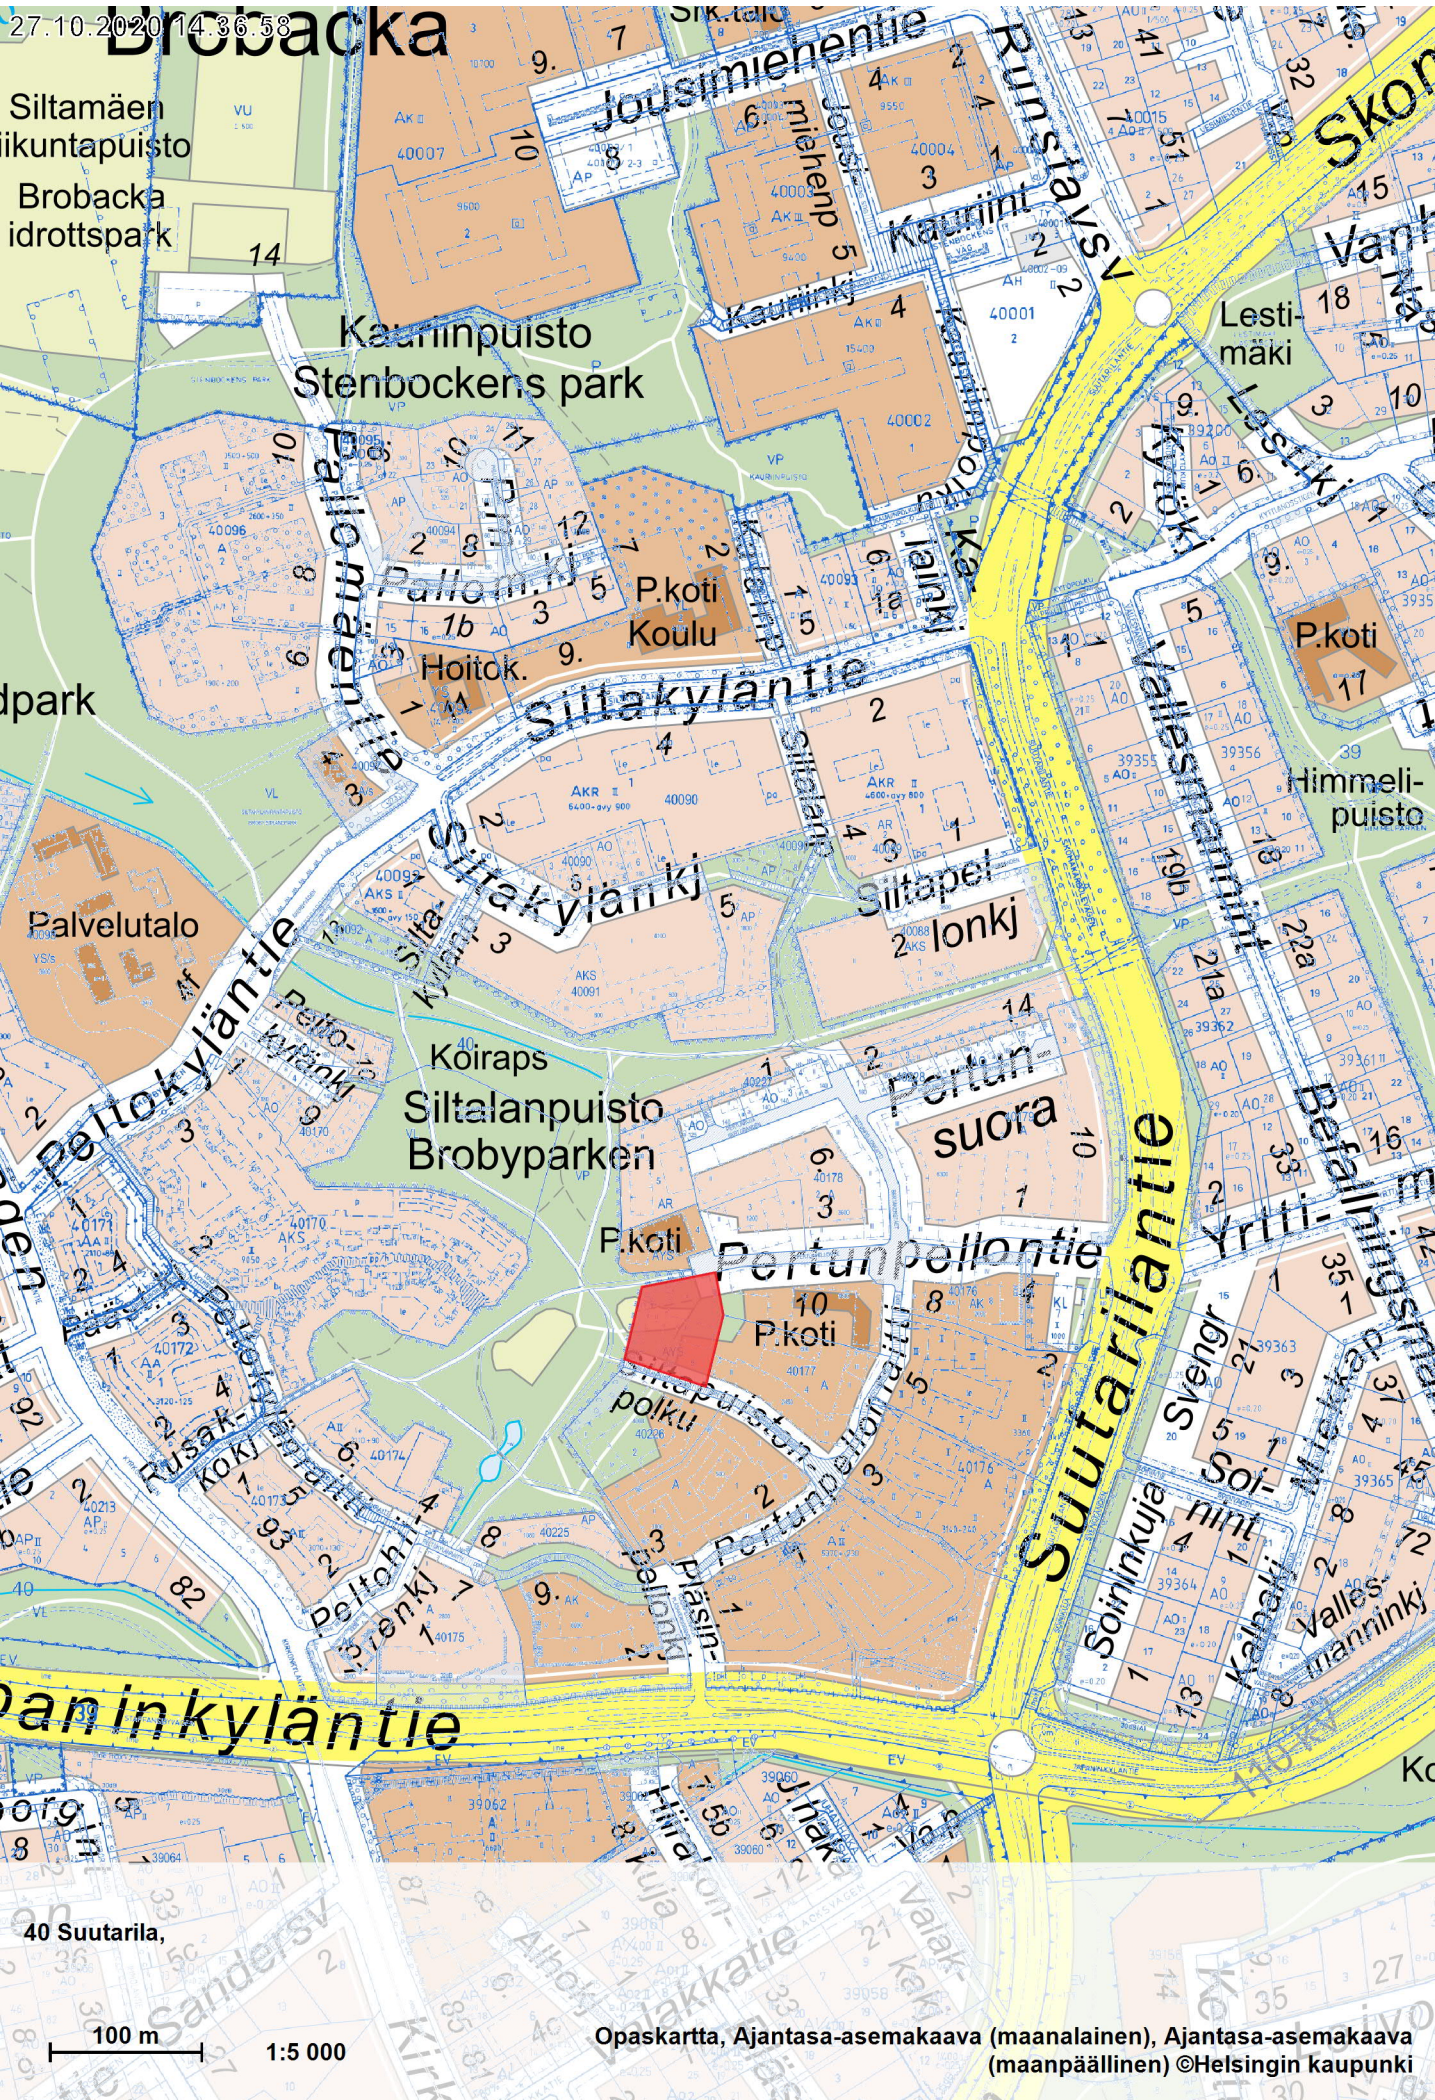




Sisältö: 40 Suutarila, AYS
 40177/5 Siltalanpuisto
 Pertunpellontie, Siltalanpuistonpolku

LIITE 1
 Tontit
 Mittakaava:
 1:1000


27.10.2020 / 6000tontit20ATT.3d

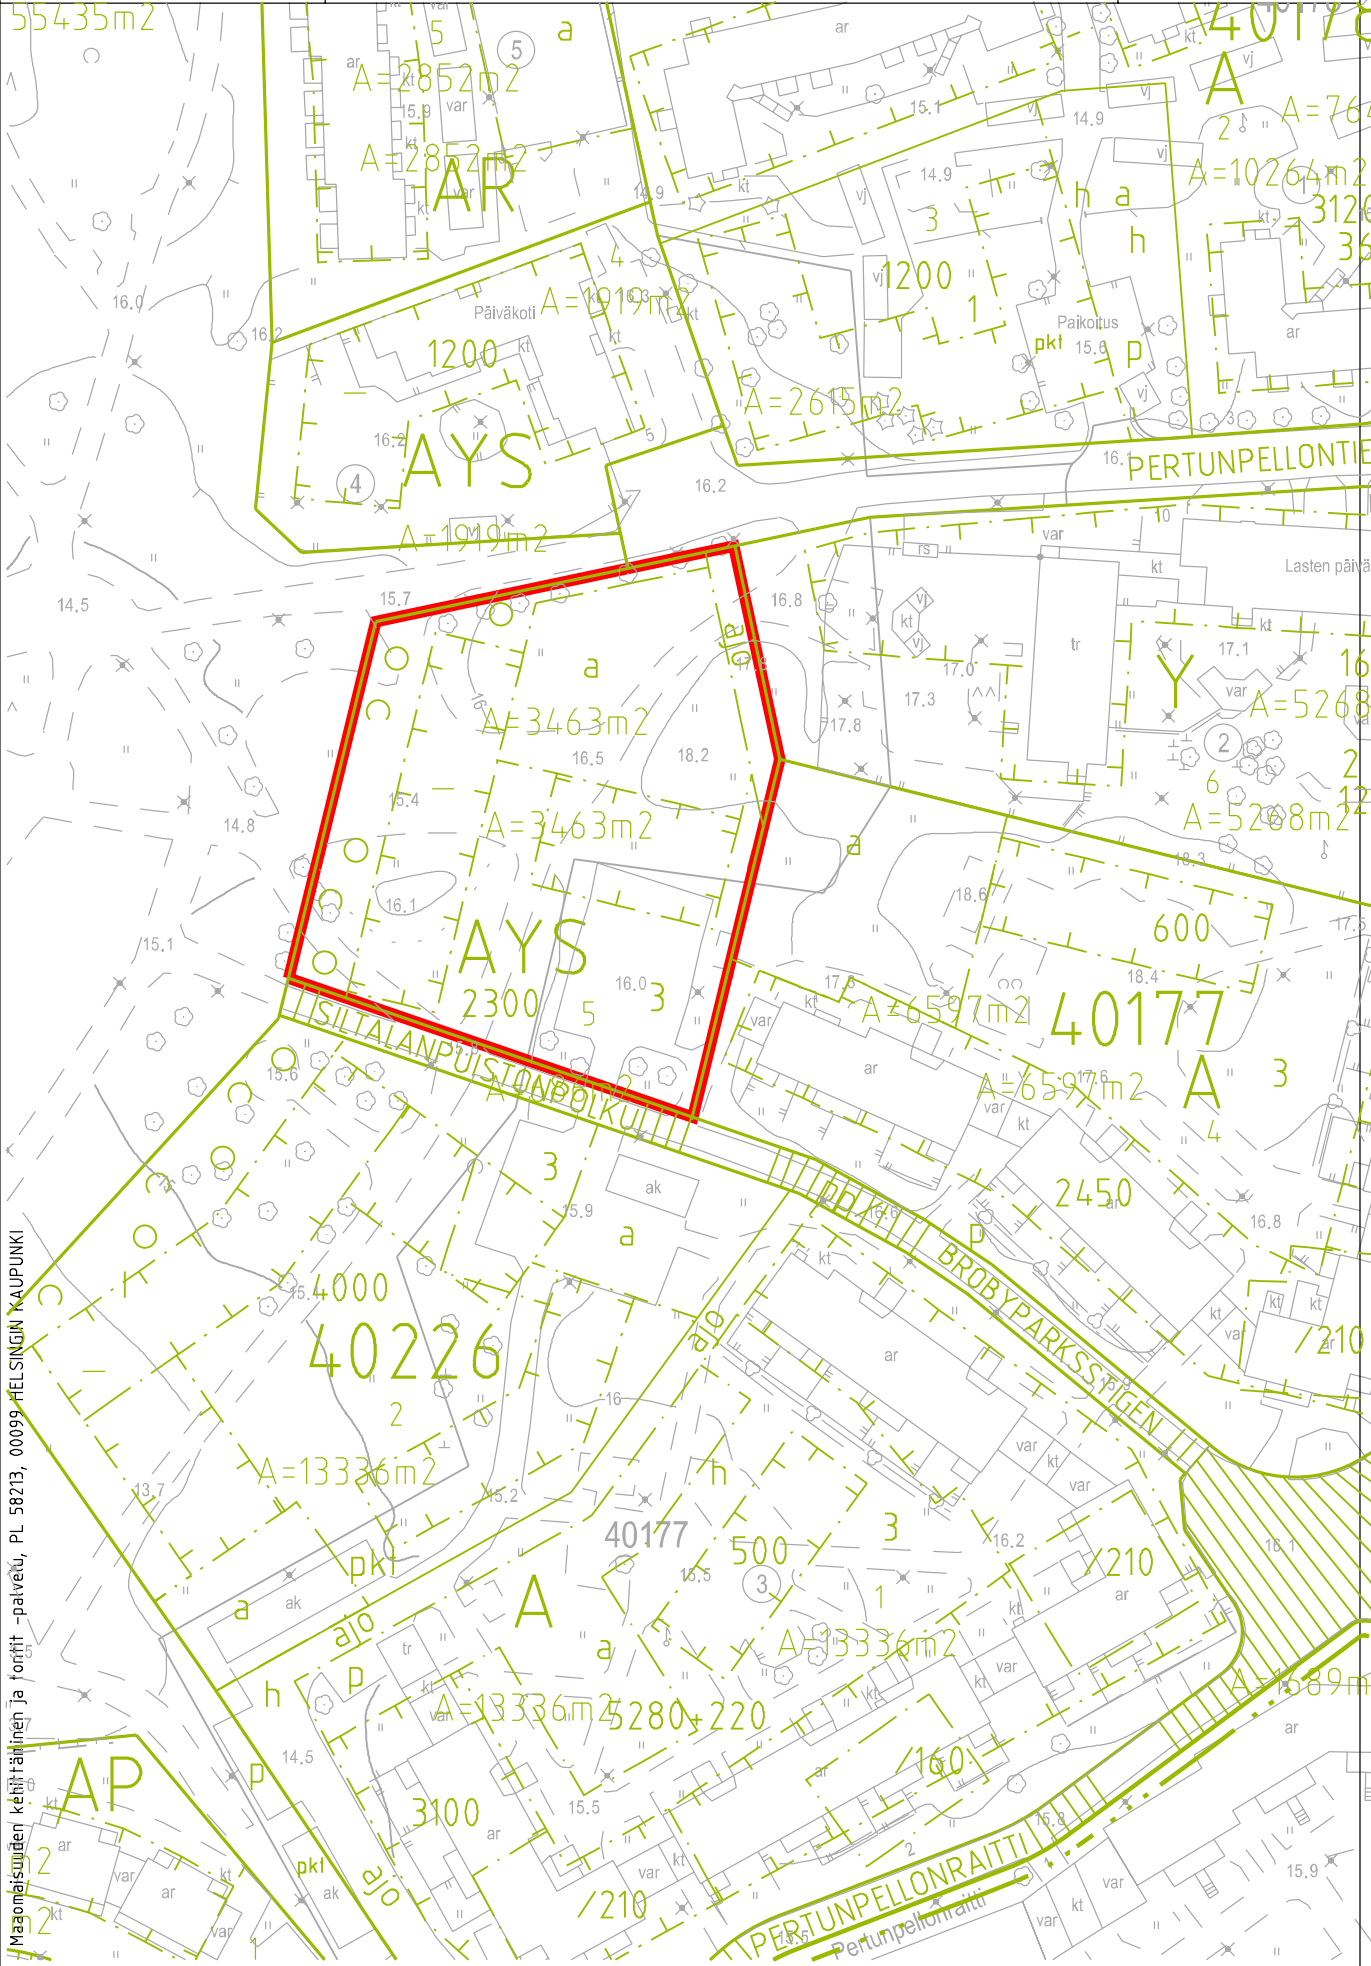

Maanomaisuuden kehittäminen ja forfiittipalvelu, PL 58213, 00099 HELSINGIN KAUPUNKI

Yliskylänlahti
Uppbyviken

LAAJASALO DEGERÖ

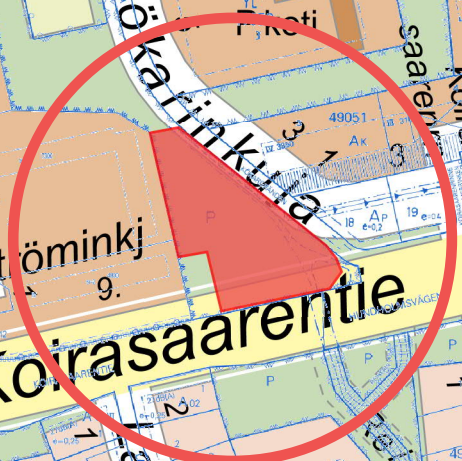

aari
olm


49 Laajasalo

100 m
1:5 000



Sisältö: 49 Laajasalo, AK
 49056/15
 Köökarinkuja, Koirasaarentie
 27.10.2020 / 6000tontit20ATT.3d

LIITE 2
 Tontit
 Mittakaava:
 1:1000

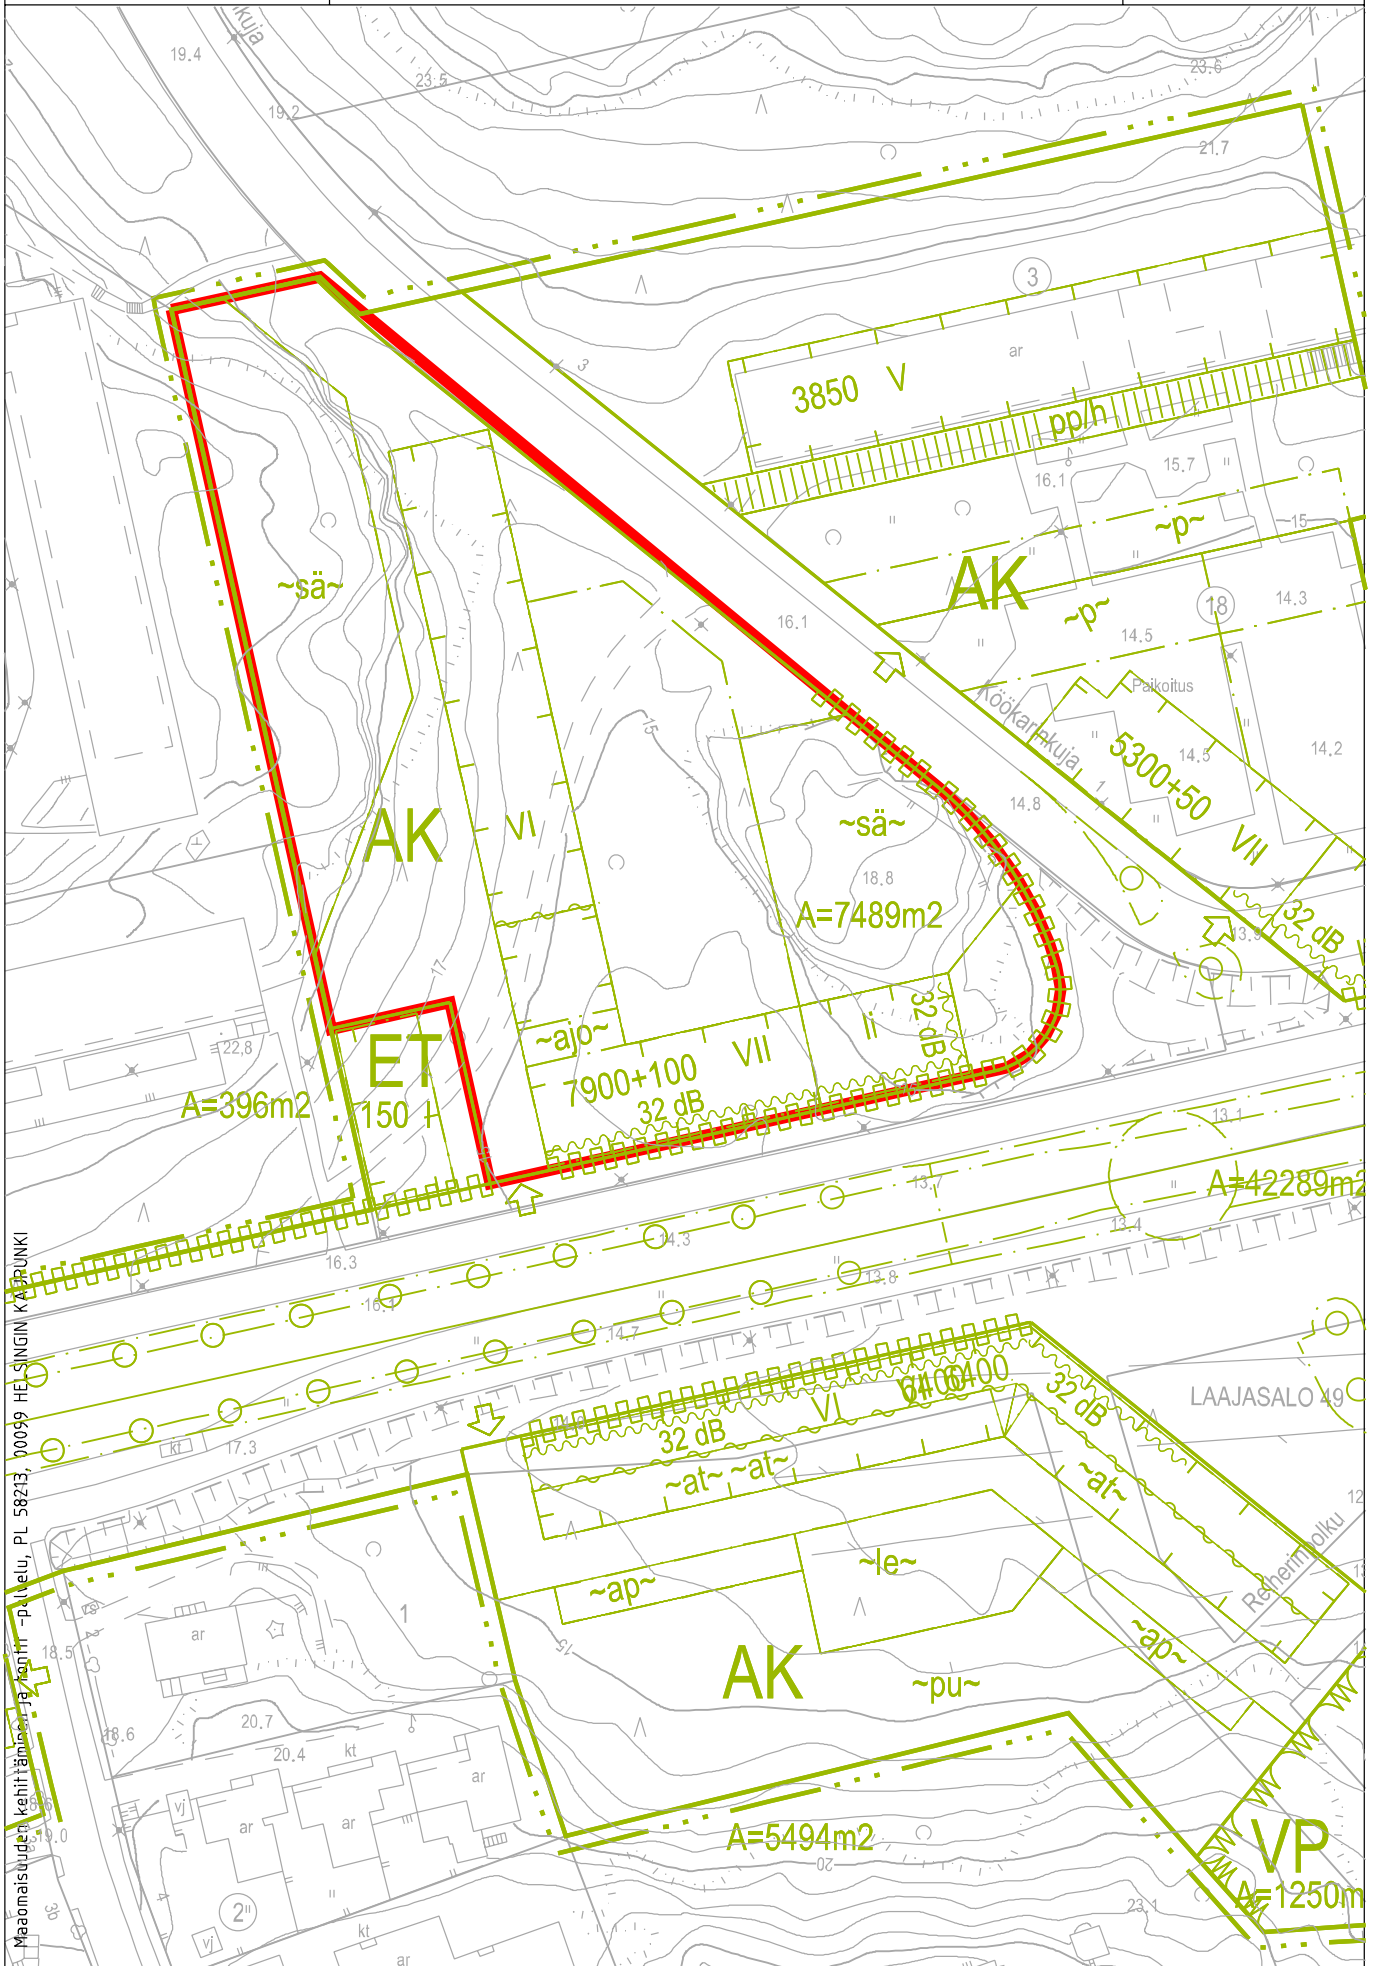

Maaomaisuuden kehittäminen ja -parantaminen -pilotteja, PL 58213, 00059 HELSINKI KAUPUNKI

27.10.2020 15:25:04



suojelua

Kaivos
Grubbe

Kruunuvuori
Hundholmsvägen
Horisontti
Baneeripuisto
Haakoninlahti
Kruunuvuorenlahti
Kruunuvuorenlahti
Kruunuvuorenlahti

Koirasaarentie

Kruunuvuorenranta
Kronbergsstranden

Varishuodonlahti

Varishuodonkari

Varishuoto
Kråkholmen

Pitkäluoto
Långholmen

Koirasaari
Hundholmen

49 Laajasalo

100 m
LAAJASALO
DEGERO

1:5 000

Opaskartta, Ajantasa-asemakaava (maalainen), Ajantasa-asemakaava (maapäällinen) ©Helsingin kaupunki

Katinpaasi




Sisältö: 49 Laajasalo, AH, A
49295/1, 49295/2, 49295/3, 49295/4
Haakoninlhti 2

LIITE 1

Tontit

Mittakaava:
1:1000

27.10.2020 / 6000fontit20ATT.3d

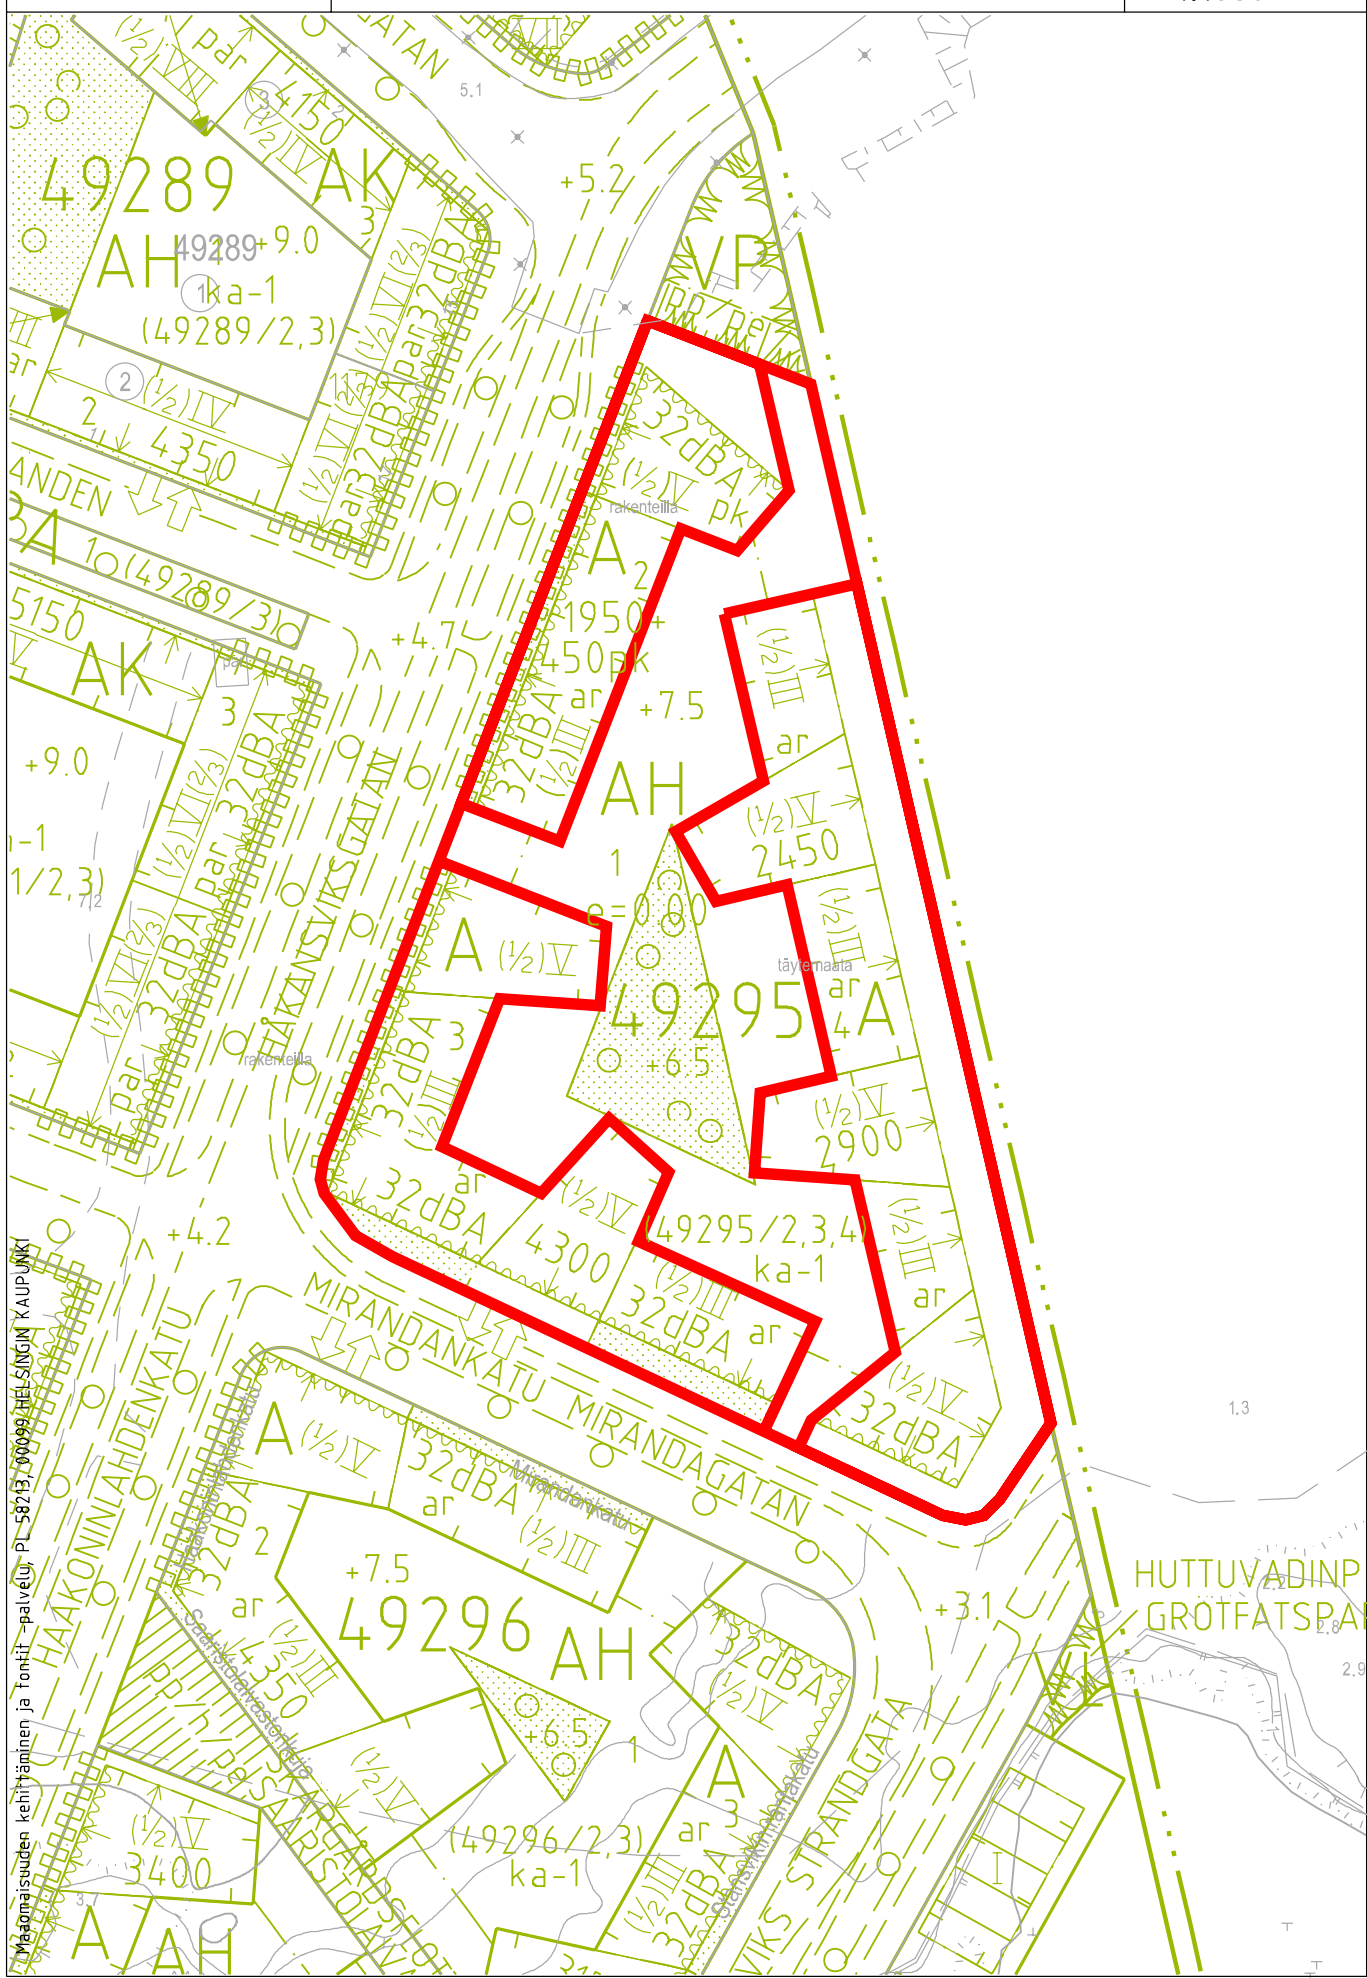

Maaomaisuuden kehittäminen ja tontit -palvelu, PL 58219, 00099 HELSINKI KAUPUNKI

HUTTUVADINPUISTO
GRÖTFATSPARKEN