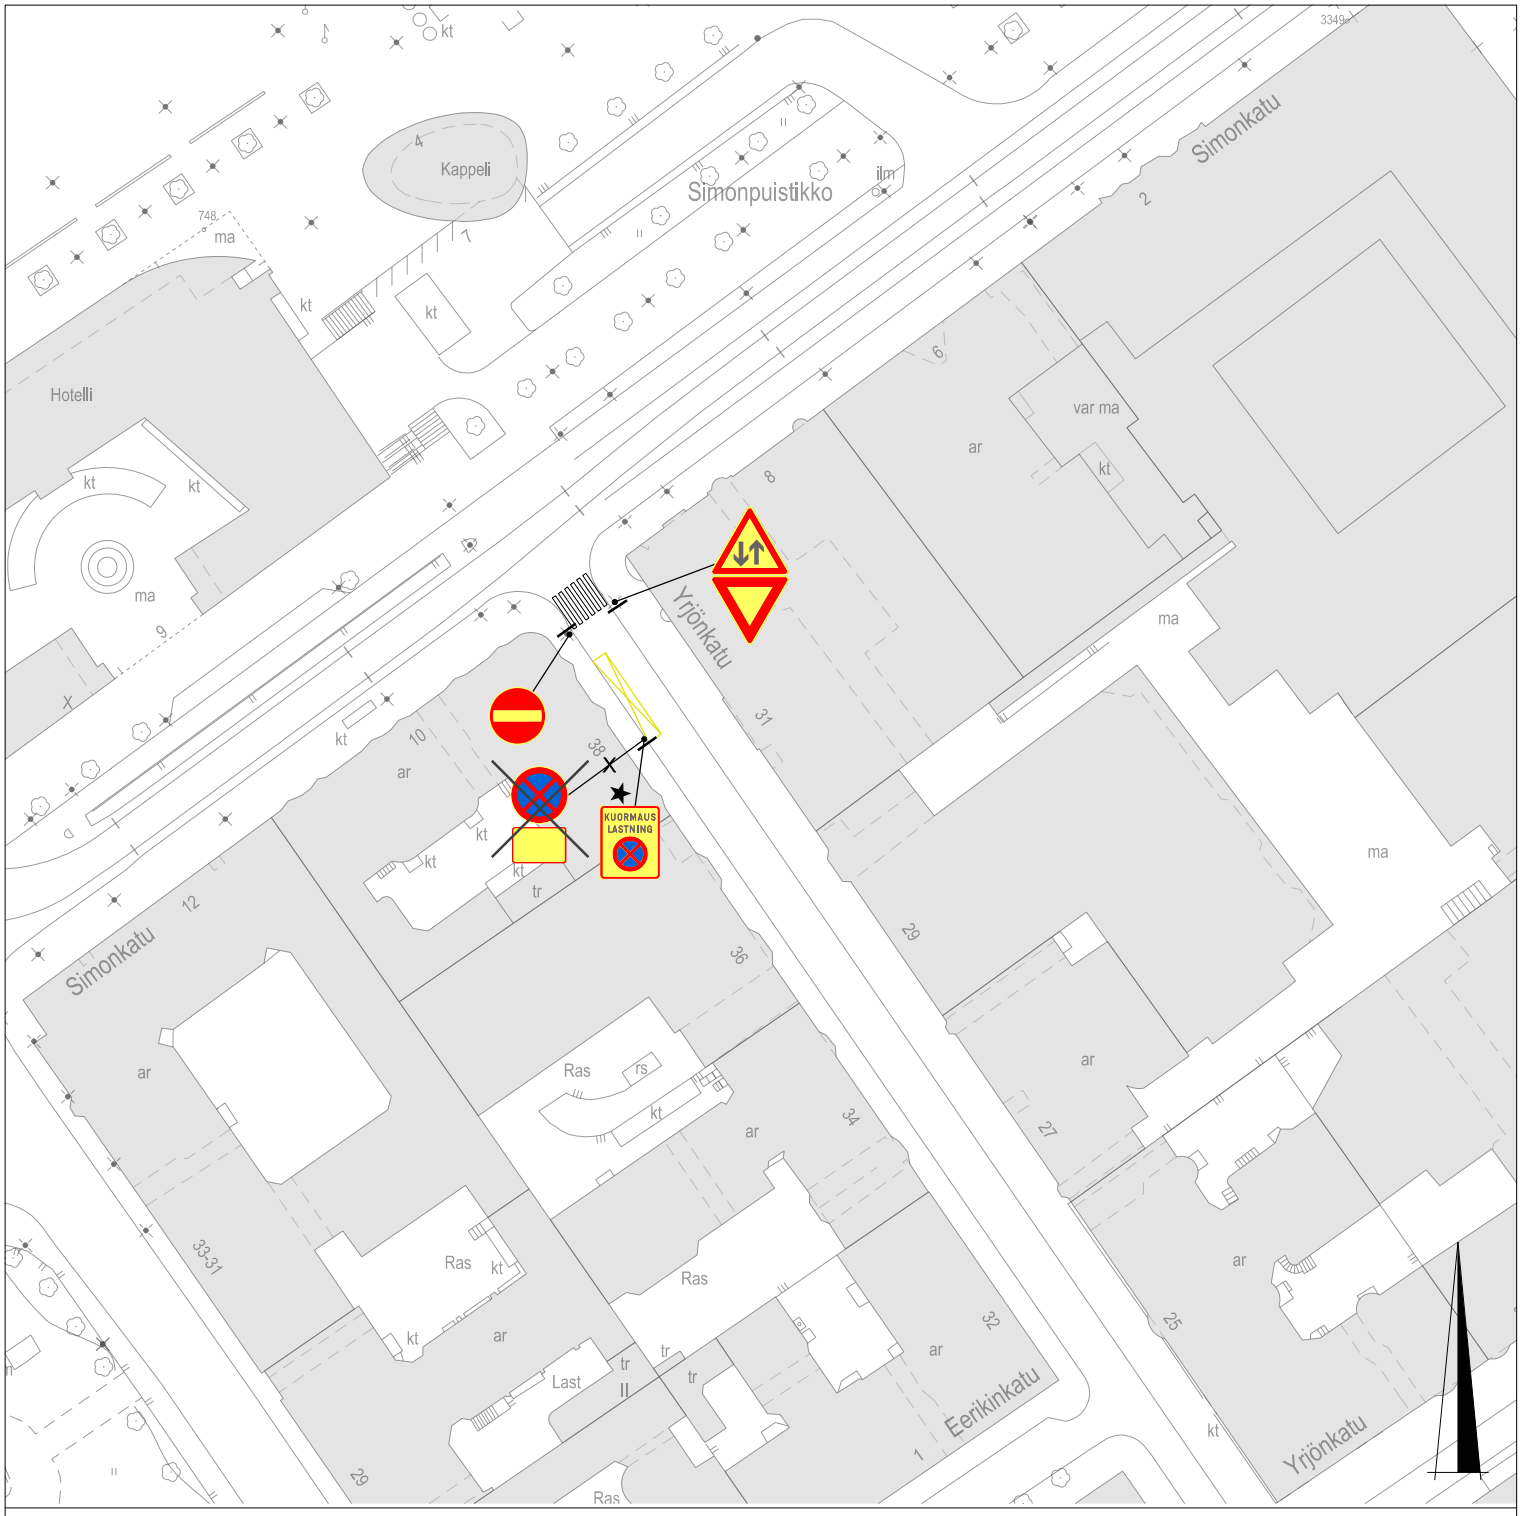

SELITE

★ Uusi, muutettu tai siirretty liikennemerkki

Keltainen pysäyttämisrajoitus merkintä

Helsinki

Kaupunkiympäristön toimiala
Liikenne- ja katusuunnittelu

Kaupunginosa
04, Kamppi

KUORMAUSPAIKAN MERKITSEMINEN YRJÖNKATU 38 EDUSTALLE

Liikennejärjestely

Mittakaava 1:1000	Diaarinro HEL 2020-007694	Piirustusnro 0000	Päiväys	18.6.2020
	Hanke 0000_0		Muutettu pvm	
	Asemakaava 00000	Tasokoordinaatisto ETRS-GK25	Hyväksyjä	Reetta Putkonen
	Käsittelyt Lksp 18.6.2020	Korkeusjärjestelmä N2000	Tarkastanut	Jouni Korhonen
			Laatinut	Jari Tikkanen