




50 m 1:2 000

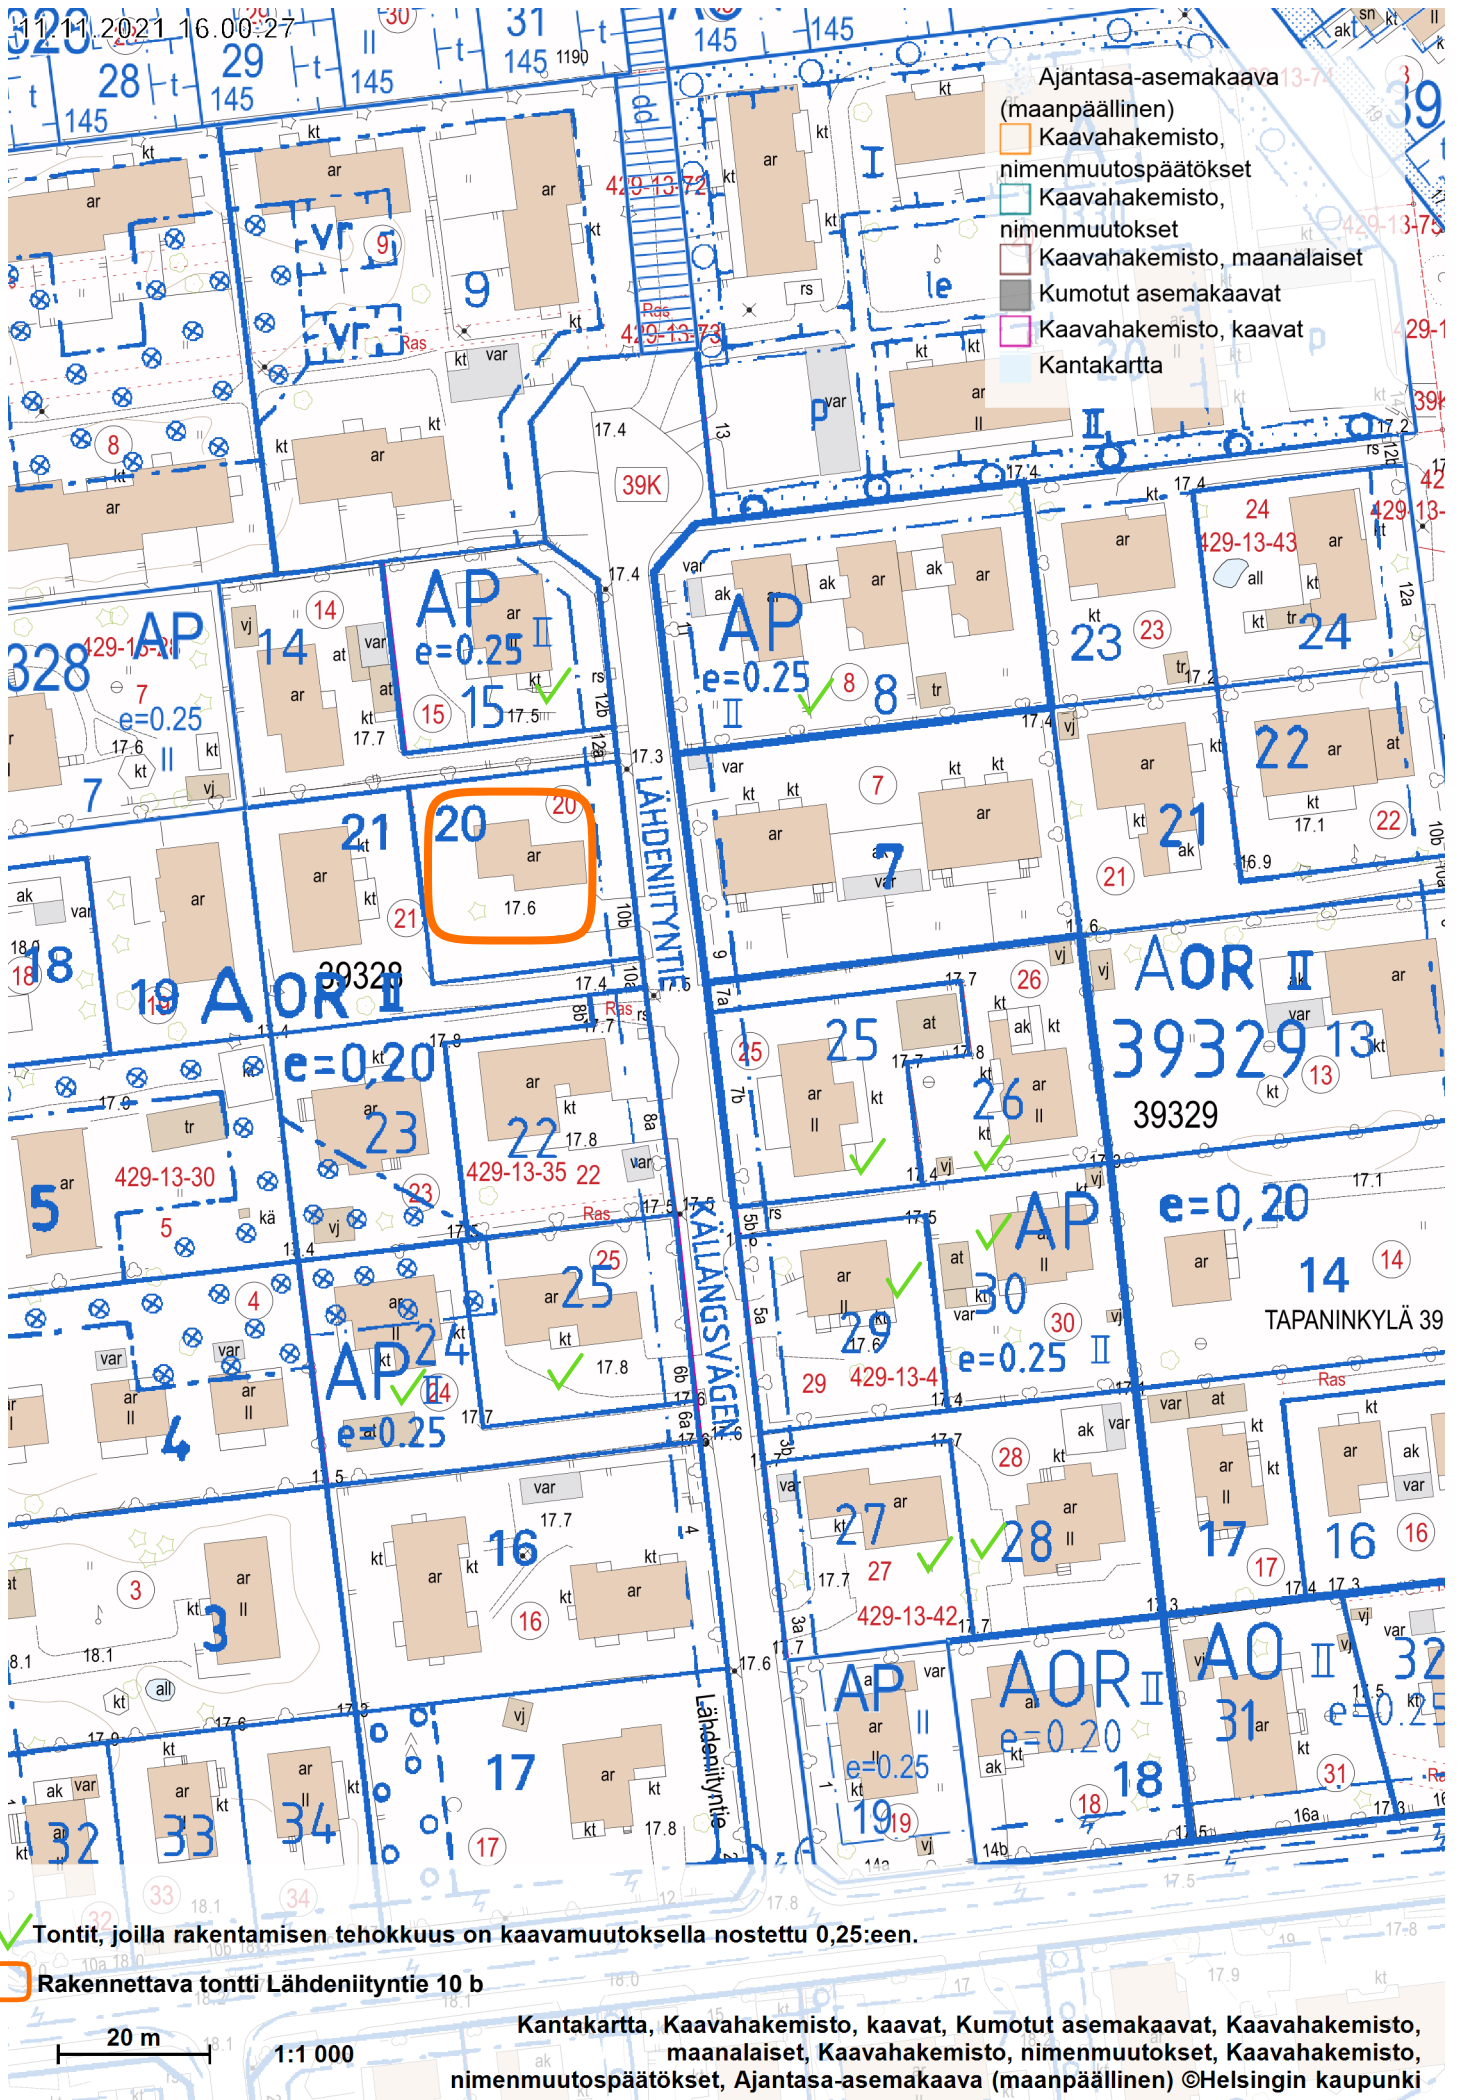

- Ajantasa-asemakaava 13-73
- (maanpäällinen)
- Kaavahakemisto, nimenmuutospäätökset
- Kaavahakemisto, nimenmuutokset
- Kaavahakemisto, maanalaiset
- Kumotut asemakaavat
- Kaavahakemisto, kaavat
- Kantakartta

✓ Tontit, joilla rakentamisen tehokkuus on kaavamuutoksella nostettu 0,25:een.

□ Rakennettava tontti Lähdeniityntie 10 b

20 m
1:1 000

Kantakartta, Kaavahakemisto, kaavat, Kumotut asemakaavat, Kaavahakemisto, maanalaiset, Kaavahakemisto, nimenmuutokset, Kaavahakemisto, nimenmuutospäätökset, Ajantasa-asemakaava (maanpäällinen) ©Helsingin kaupunki