

412-1-253

**HELSINGIN KAUPUNGIN KAUPUNKIYMPÄRISTÖN TOIMIALA**


**KAUPUNKIMITTAUSPALVELUT** 1:500 / A4 **Kartta n:o NA52/24054**

**Kunta** Kaupunginosa  
**Helsinki** 49. Laajasalo

**Kortteli** **Laskija:** **Karttalehti:**  
**LRa** **672501**

Helsingin kaupunki vuokraa noin 855 m<sup>2</sup>  
suuruisen alueen kiinteistöistä 91-412-1-253.  
- vuokraustunnus: S049-231



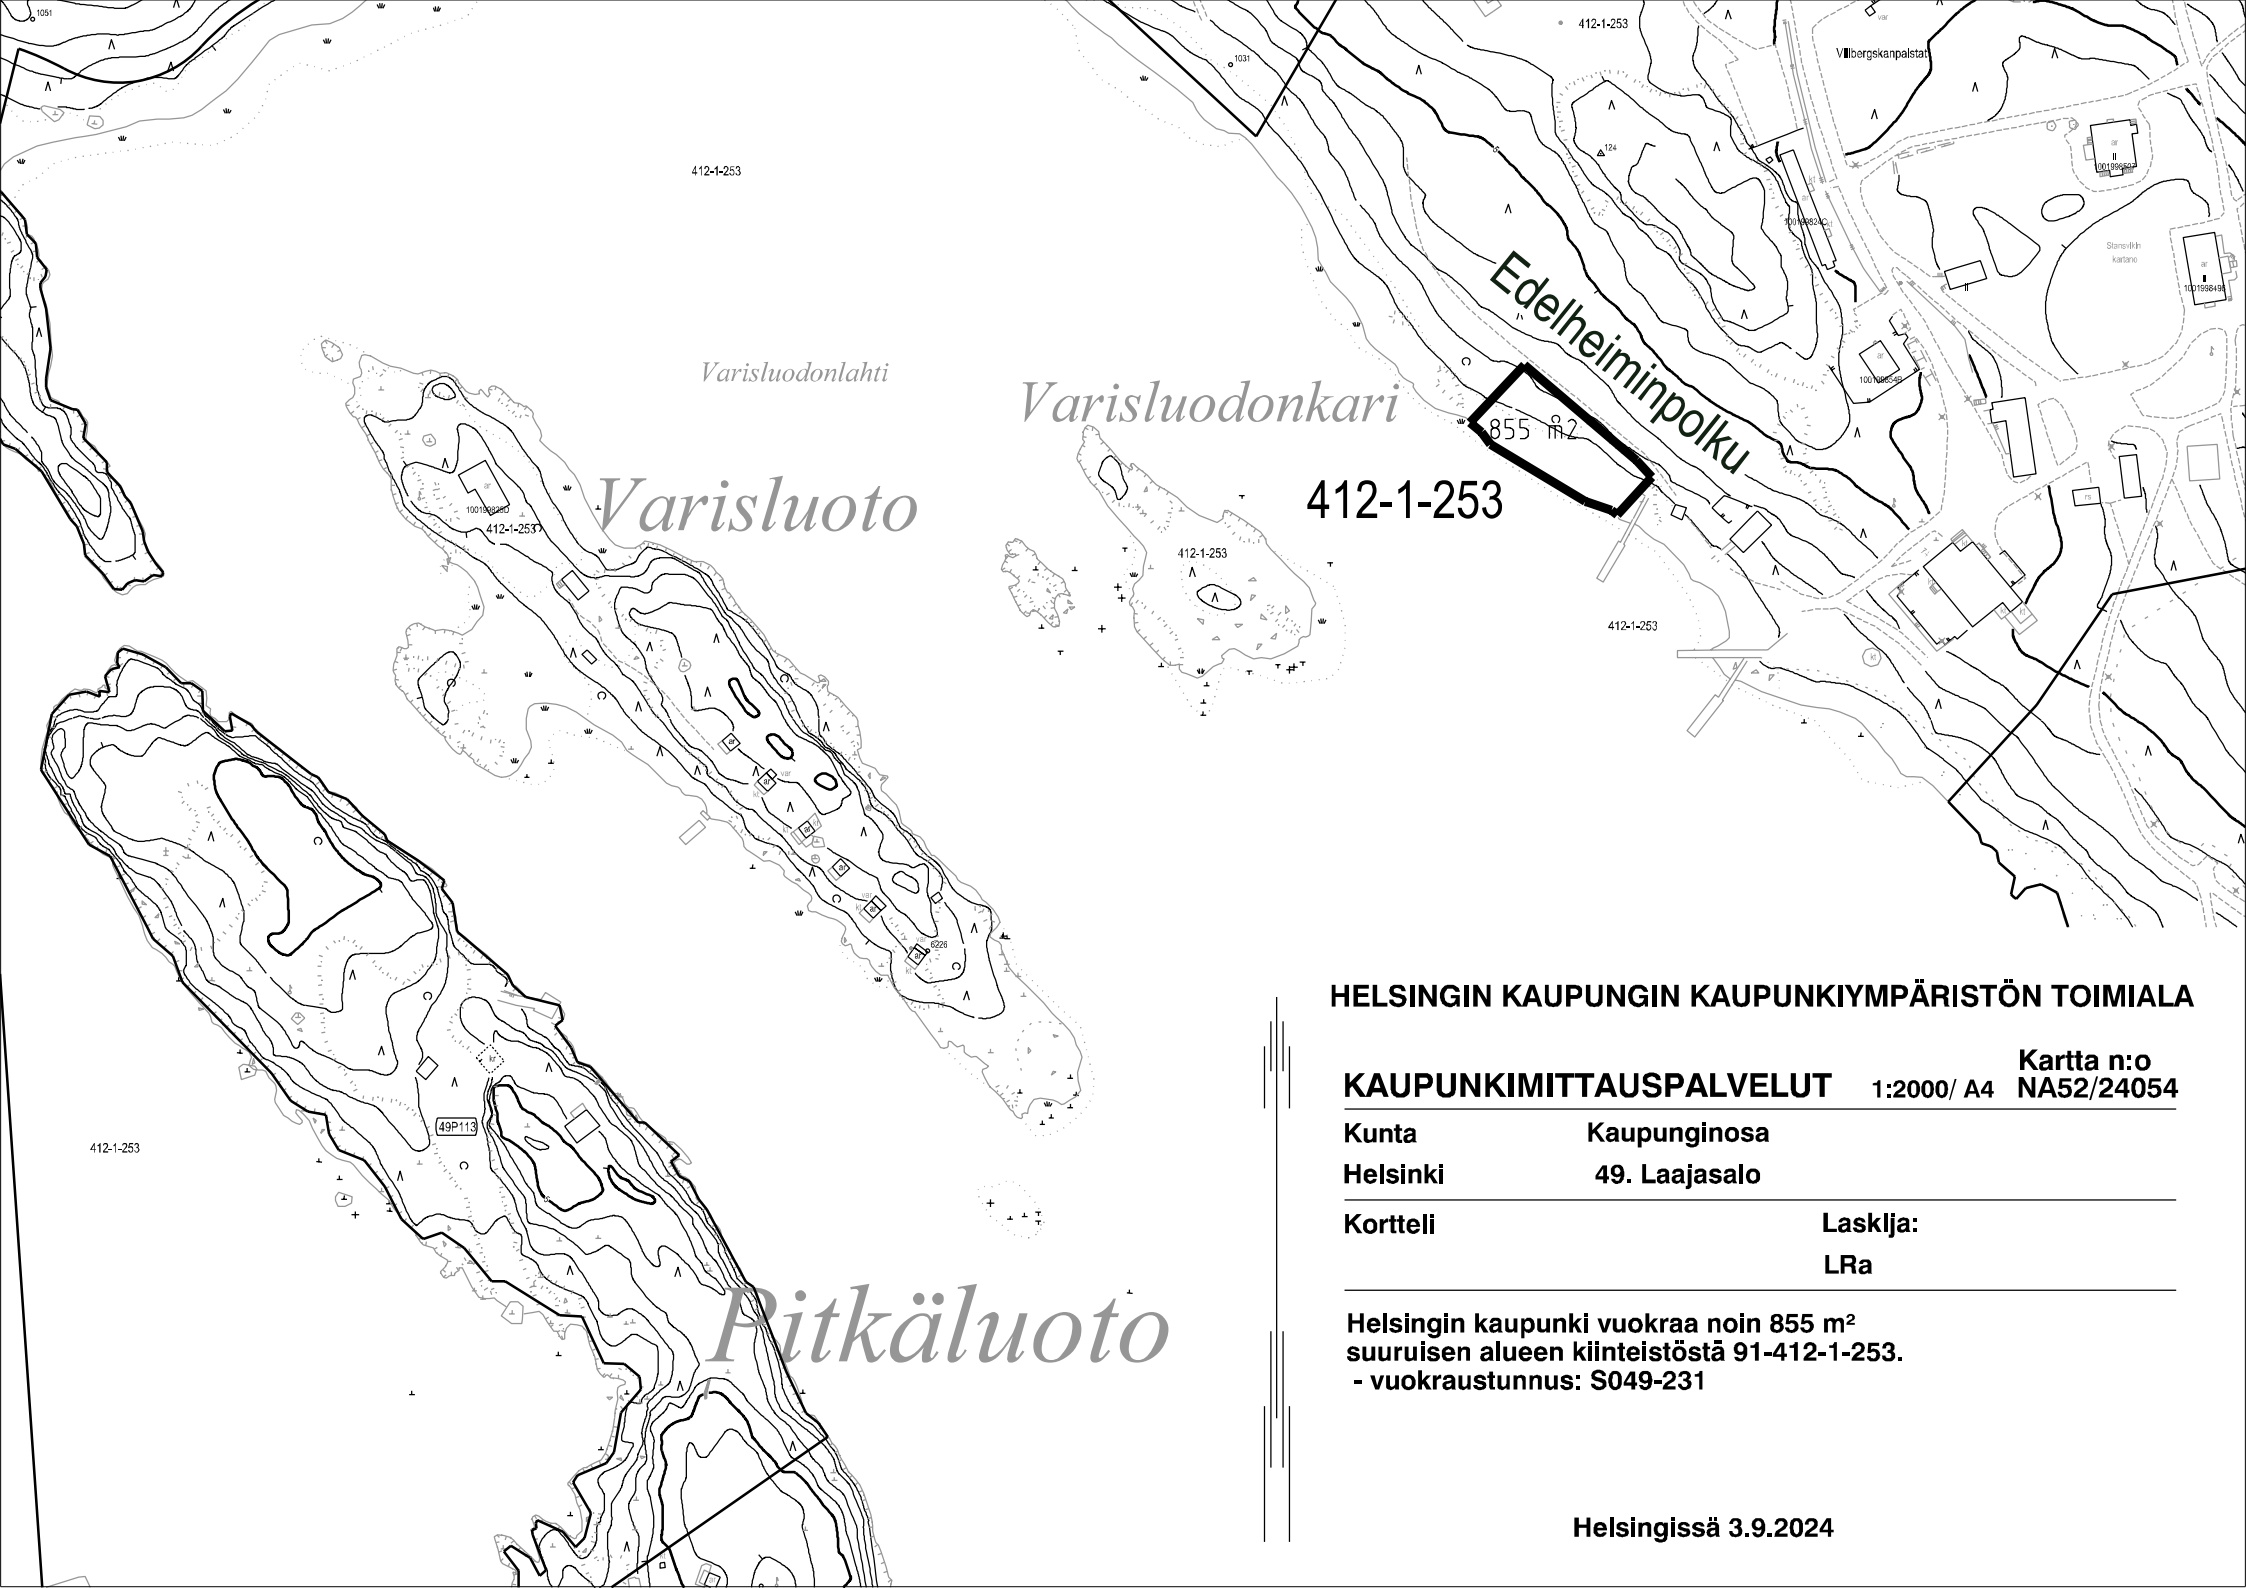

Varisluodonlahti

Varisluodonkari

Varisluoto

Edelheiminpolku

412-1-253

855 m<sup>2</sup>

**HELSINGIN KAUPUNGIN KAUPUNKIYMPÄRISTÖN TOIMIALA**

**KAUPUNKIMITTAUSPALVELUT** 1:2000/ A4 **Kartta n:o NA52/24054**

**Kunta** Kaupunginosa

**Helsinki** 49. Laajasalo

**Kortteli** **Laskija:**  
**LRa**

**Helsingin kaupunki vuokraa noin 855 m<sup>2</sup>  
suuruisen alueen kiinteistöstä 91-412-1-253.  
- vuokraustunnus: S049-231**

Pitkäluoto

Helsingissä 3.9.2024