



PIIRUSTUSMERKINNÄT

- Ajorata/jalkakäytävä/jk+pp, asfalttia
- Pyöräkaista, punainen, pinnoite
- Noppakiveys, sekavärinen
- Betonikiveys, valkoinen
- Nurmetus
- Lehtipensas, matala
- Lehtipensas, korkea
- Köynnökset
- Kadun likimääräinen korkeusasema
- Kadun nykyinen korkeusasema
- Istutettava lehtipuu
- Nykyinen lehtipuu
- Poistettava puu
- Reunatuki, luonnonkivi, punainen
- Madallettu reunatuki, luonnonkivi, punainen
- Luiskattu reunatuki, luonnonkivi, punainen
- Upotettu reunatuki, luonnonkivi, punainen
- 2:n kiven harmaa noppakiviraia
- 3:n kiven harmaa noppakiviraia
- Meluste
- Liikennevalo-ohjattu liittymä
- Liikennevalopylväs
- Liikennevaloulokeportaali
- Portaali

Katu kuivatetaan hulevesiviemäreillä.

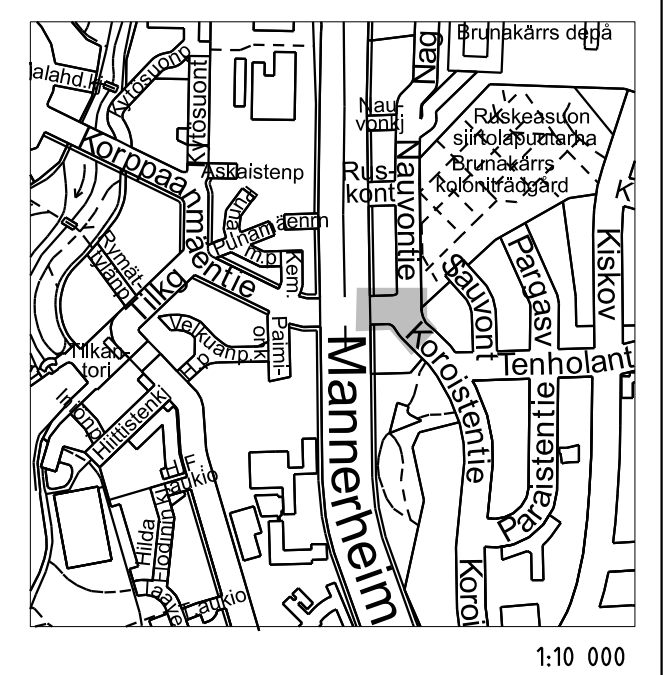

1:10 000

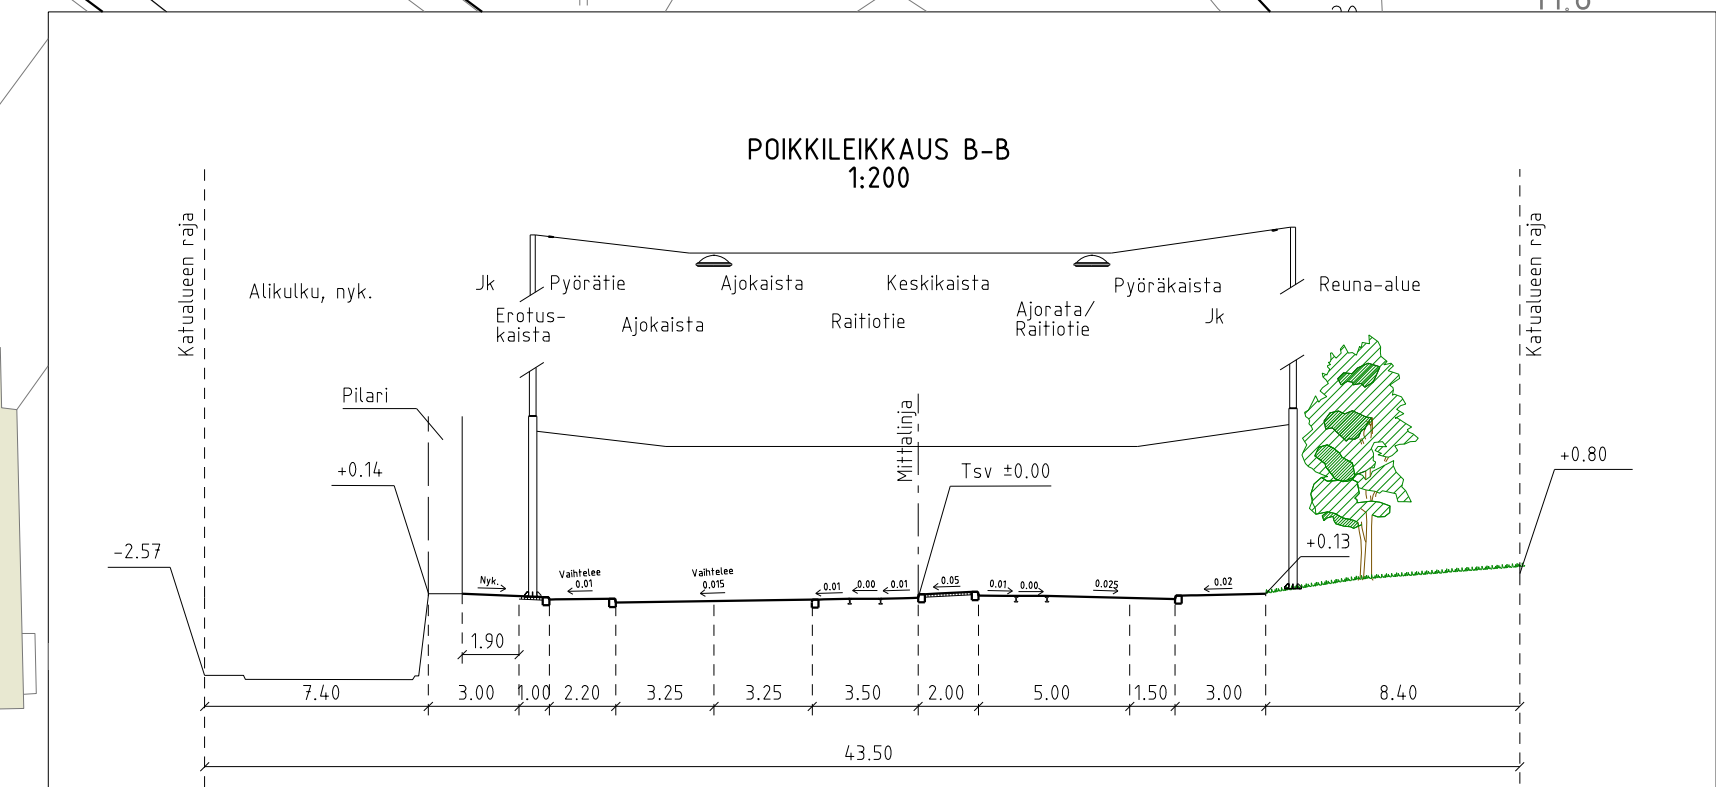

- 16733 LH Huoltoas**
- Alikulku 7.40 nyk.
 - Jalkakäytävä 3.00
 - Erotuskaista 1.00
 - Pyörätie 2.20
 - Ajorata 6.50
 - Raitiotie 3.50
 - Keskikaista 2.00
 - Ajokaista/Raitiotie 5.00
 - Pyöräkaista 1.50
 - Jalkakäytävä 3.00
 - Reuna-alue 8.40

Helsinki		Kaupunkiympäristön toimiala		www.hel.fi sähköposti: etunimi.sukunimi@hel.fi		
KAUP.OSA, OSA-ALUE						
16. Ruskeasuon, Vanha Ruskeasuon						
KOROISTENTIE välillä Mannerheimintie-Nauvontie						
Katusuunnitelma						
MK	LIITTYY	31385, 31386	NRO	31436/1		
1:500	KORVAA			KHS		
1:200	KORVATTU			KYLK		
	ASEMAKAAVA	9090,10979	TASOKOORDINAATISTO:	HYV.	5.2.2021	
	LIIKENNES.		ETRS-GK25	TARK.	5.2.2021	
			KORKEUSJÄRJESTELMÄ:	PROJ.	5.2.2021	
			N2000	HYV.	5.2.2021	
SITOWISE				Linnontustie 6D	HYV.	5.2.2021
				02600 Espoo	TARK.	5.2.2021
				020 747 6000 www.sitowise.com	LAAT.	5.2.2021
				K. Reittu / J. Koskela		