


- PIIRUSTUSMERKINNÄT**
- Kivituha/sepeli
  - Niitty/paahdekasvillisuus
  - Raitiotiealue, sepeli
  - Jk+pp-tie, asf.
  - Pp-tie, punainen asf.
  - Vesialue
  - Vanha rakennus
  - Säilytettävä kasvillisuus
  - Valaisin
  - Sähköratapylväs ja orsi
  - Kadun korkeusasema
  - Istutettava lehtipuu
  - Istutettava havupuu
  - Nykyinen lehtipuu
  - Sähkönsyöttöasema
  - Kolmen kiven noppakivirajia
  - Poistuva valaisin
  - Kaide
  - Reunatuki
  - Silta
- Kuivatus hoidetaan katukohtaisella hulevesiviemäroinnilla.

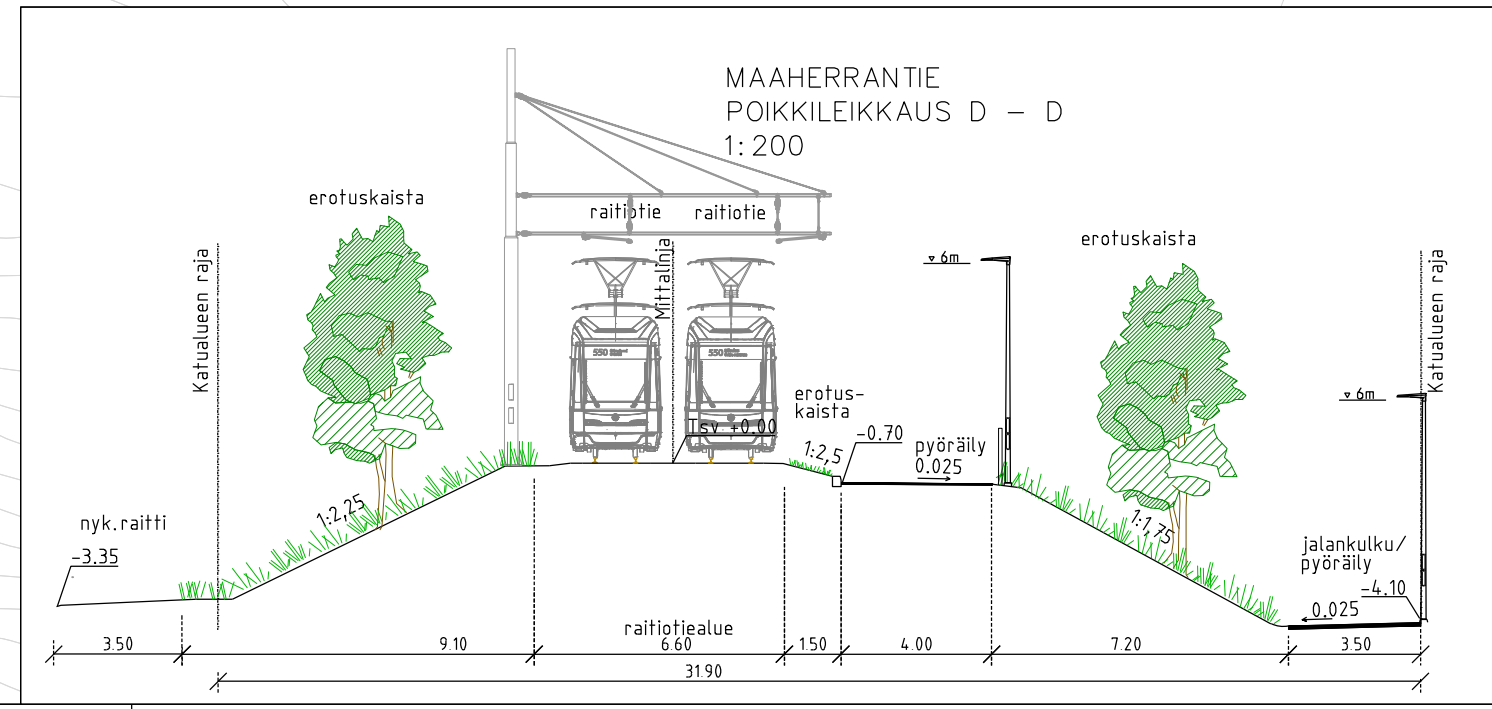

A Säätettävän/poistettavan puuston päivitys		22.4.2019	O. Toivonen	Olli Haanperä
Helsinki Kaupunkiympäristön toimiala		www.hel.fi sähköposti: etunimi.sukunimi@hel.fi		
KAUP OSA, OSA-ALUE 28, Oulunkylä				
<b>MAAHERRANTIE</b> välillä Vantaanjoki - kortteli 36063 Kevyen liikenteen silta Katusuunnitelma				
MK	LITTYY	00000/000	NRO	30931/5
1500	KORVAA	00000/000	KHS	
1200	KORVATTU	00000/000	YTLK	
	ASEMAKAAVA	10770	TARK	25.02.2019 Reetta Putkonen
	LIIKENNES	6631-2	TARK	25.02.2019 Ismo Rantanen
			PROJ	25.02.2019 Olli Haanperä
			HYV	01.02.2019 E. Virtanen
			TARK	01.02.2019 O. Toivonen
			LAAT	01.02.2019 M. Ovaska

**RAIDE-JOKERI**  
Raide-Jokerin projektitoimisto  
Valimotie 1, 00380 Helsinki  
raidejokeri@hel.fi