


7.2.2019 15:06:06

Rapakivenpuiston viljelypalsta-alue

38. kaupunginosa, Lucina Hagmanin polku

kokonaispinta-ala 11 770 m²

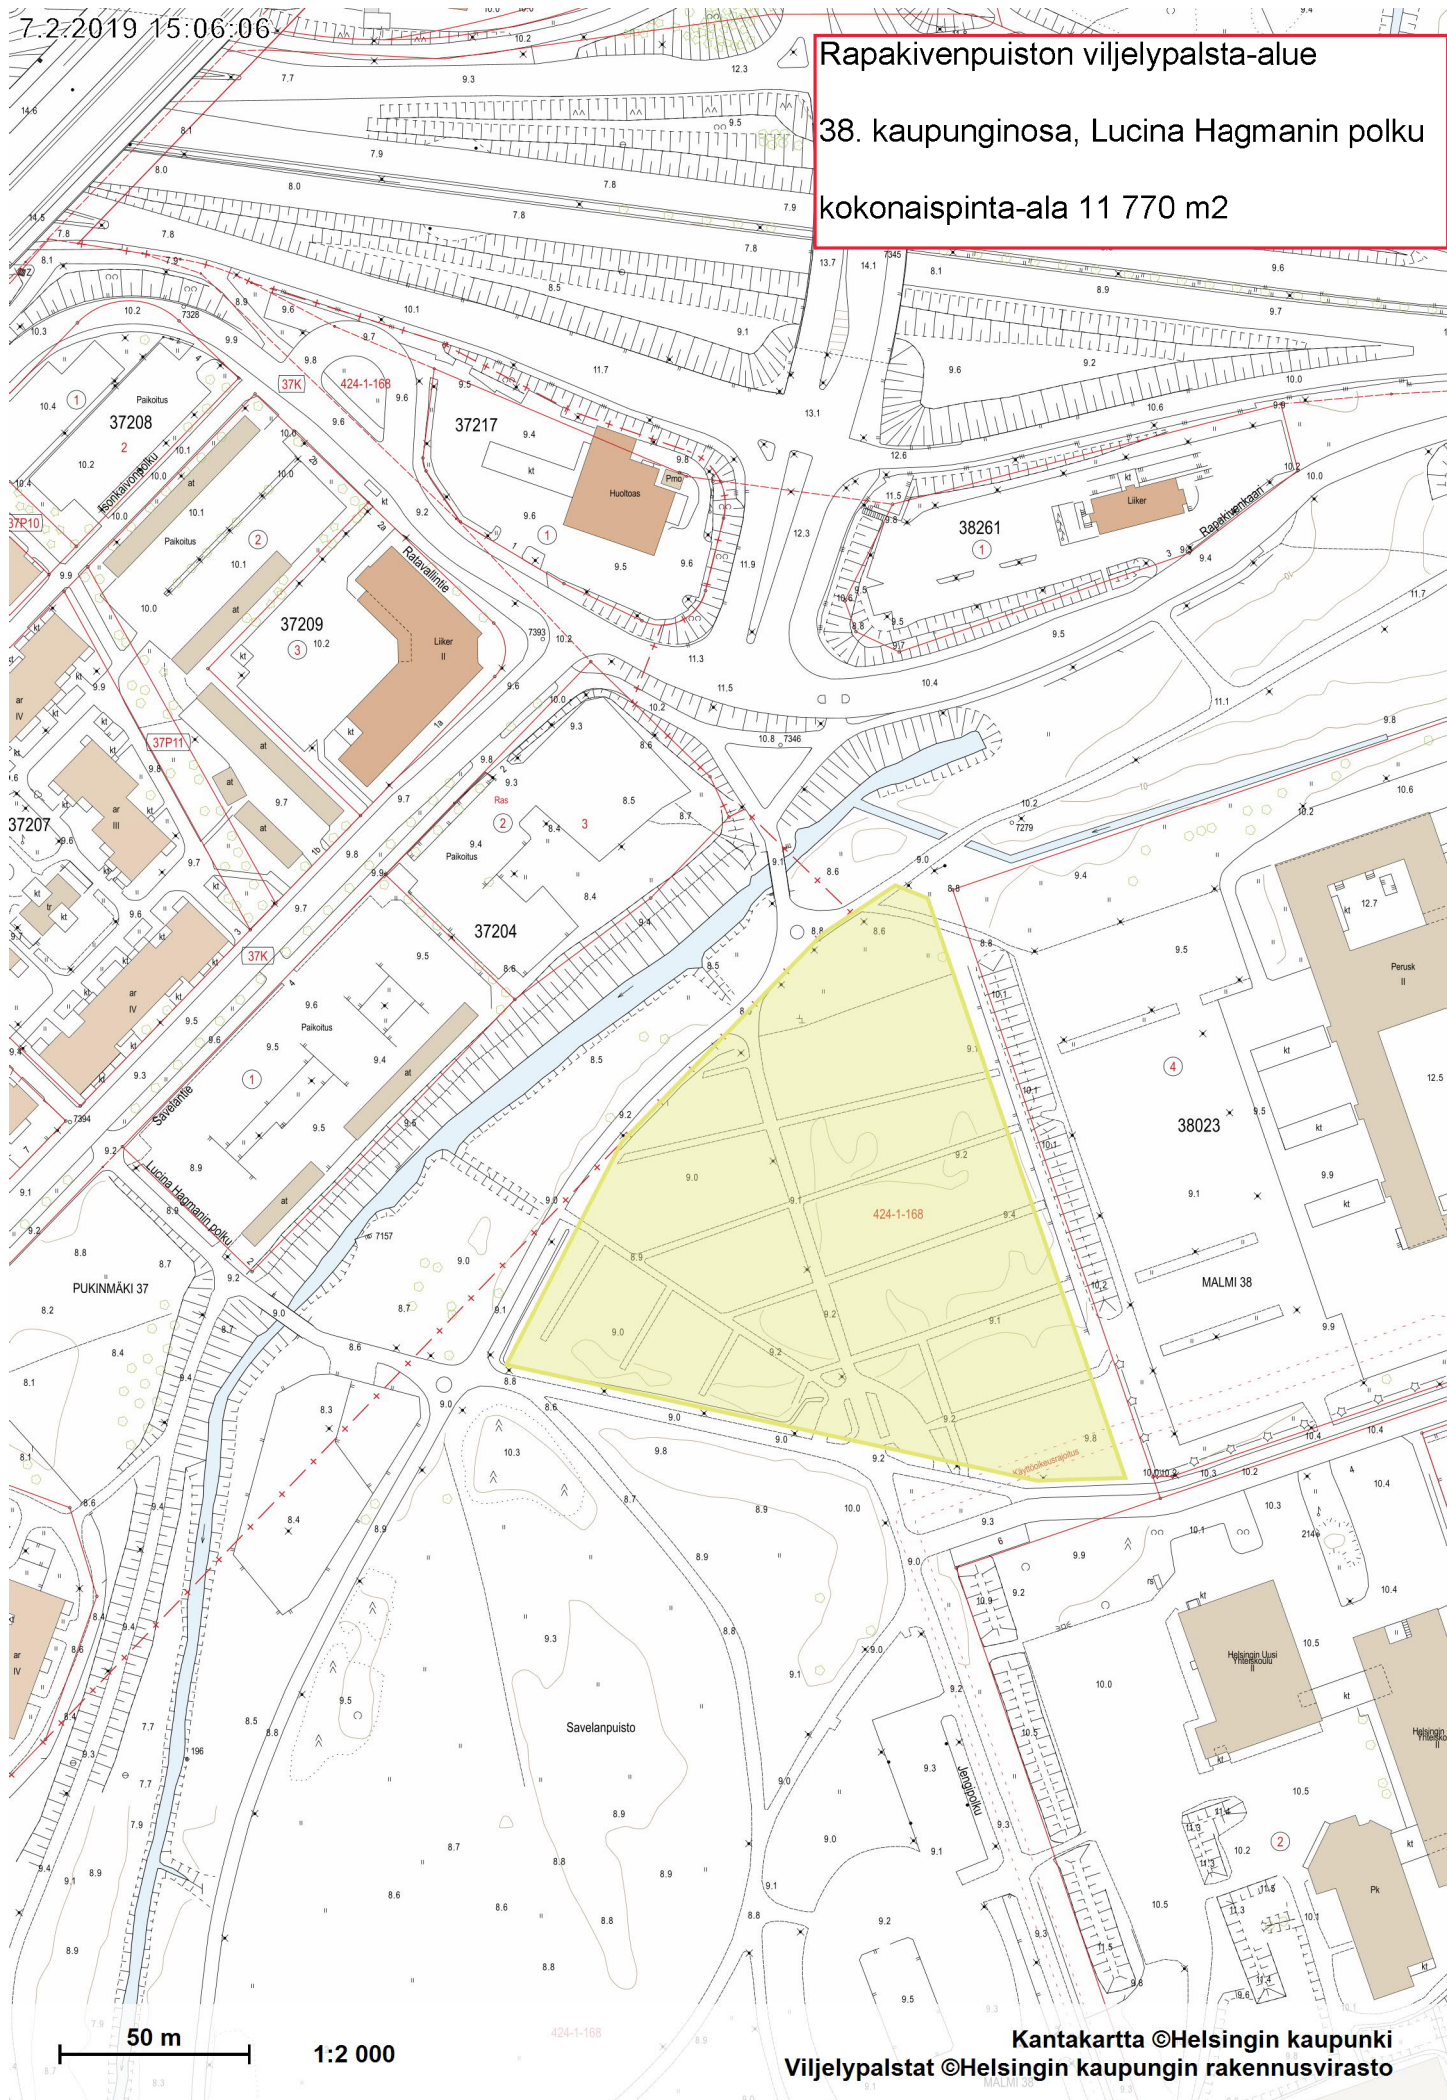

50 m 1:2 000