


Reuna-alue 0.71
 Jalkakäytävä 2.25
 Pyöräkaista 2.20
 Ajorata 3.35
 Kiskoalue 6.40
 Ajorata 4.00
 Erotuskaista 2.80
 Pyörätie 2.00
 Jalkakäytävä 5.65

Jalkakäytävä 7.01
 Pysäköinti 3.00
 Pyöräkaista 1.50
 Ajorata 3.50
 Odotustila 3.00
 Kiskoalue 5.95
 Ajorata 4.00
 Erotuskaista 2.80
 Pyörätie 2.00
 Jalkakäytävä 2.60


Nyk. jalkakäytävä 2.18
 Nyk. pyörätie 2.10
 Nyk. erotuskaista 0.75
 Nyk. pysäköinti 2.00
 Ajorata 3.50
 Kiskoalue 5.95
 Odotustila 2.60
 Ajorata 3.50
 Erotuskaista 2.75
 Pyörätie 1.50
 Jalkakäytävä 2.37



POIKKILEIKKAUS B-B
 Helsinginkatu
 1:200

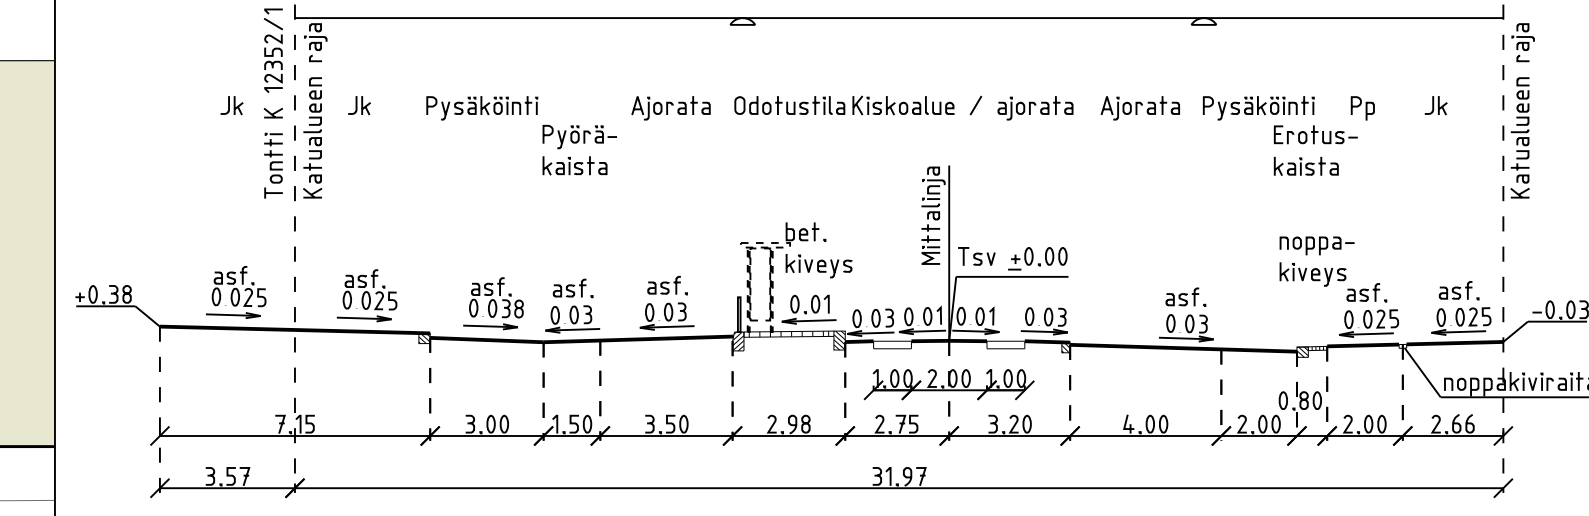

POIKKILEIKKAUS C-C
 Helsinginkatu
 1:200

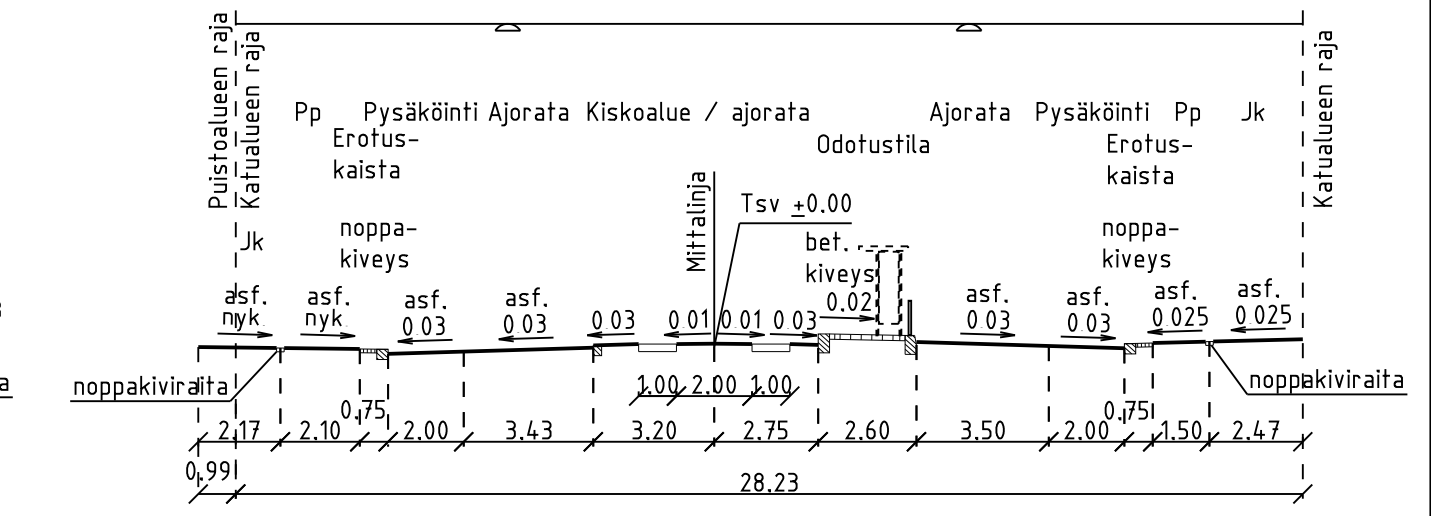

PIIRUSTUSMERKINNÄT

- Ajorata ja pyöräkaista / jalkakäytävä, asfaltti / pp ja pyöräkaista, punaruskea/punainen asfaltti
- Kuivoitu asfaltti, punaruskea
- Pysäkkialueen betonikiveys, musta
2:n kiven valkoinen betonikiviraita
3:n kiven harmaa noppakiviraita
Betonikiveys, harmaa, raitiotiepysäkin katoksen kohdalla
Huomiokiveys, betonikivi, valkoinen
- Noppakiveys, sekävärinen
- Nupukiveys, harmaa
- Betonikiveys, nykyinen
- Noppakiveys, nykyinen
- Nurmetus
- Nykyinen lehtipuu
- Kadun likimääräinen korkeusasema
- Reunatuki, luonnonkivi, punainen
- Reunatuki, madallettu, luonnonkivi, punainen
- Reunatuki, luiskattu, luonnonkivi, punainen
- Reunatuki, upotettu, luonnonkivi, punainen
- Raitiotie
- Noppakiviraita, 2-3 kiveä, sekävärinen tai harmaa
- Nupukiviraita, 2 kiveä, harmaa
- Kaide
- Roska-astia
- Pyöräteline
- Pysäkkikatot
- Valaisinpylväs
- Valaisin, ripustus
- Yhteiskäyttöpylväs
- Portaali, nykyinen
- Nyk. jakokaappi / nyk. pysäköintiautomaatti
- Liikennevalo-ohjattu liittymä
- Katu kuivutetaan hulevesiviemäreillä, jotka liitetään olemassa oleviin viemäriin.

Helsinki Kaupunkiympäristön toimiala www.hel.fi
 sähköposti: etunimi.sukunimi@hel.fi

KAUP.O.SA, OSA-ALUE
 12. Alppiharju, 121. Harju

HELSINGINKATU
 välillä Kirstinkatu - Kaarlenkatu

Katusuunnitelma

| | | | | | | |
|----------------------|---------------------|-----------------------|----------------------------------|-----------|-----------------|-------------|
| MK 1:500 1:200 | LIITTYVÄ | NRO 30881/2 | KHS | | | |
| | KORVAAVA | | KYLK | | | |
| | KORVATTU | | TASOKOORDINAATISTO: ETRS-GK25 | HYV. | 30.5.2018 | R. Putkonen |
| | ASEMAKAAVA 8901 | | KORKEUSJÄRJESTELMÄ: N2000 | TARK. | 30.5.2018 | I. Rantanen |
| | LIKKENES. 6716-1 | | PROJ. | 30.5.2018 | A. Tienvieri | |
| | | | HYV. | 24.5.2018 | M. Eriksson | |
| | | | TARK. | 24.5.2018 | M. Eriksson | |
| | | | LAAT. | 24.5.2018 | L. Silvennoinen | |

wsp
 WSP Finland Oy
 Heikkiläntie 7
 00210 Helsinki
 Puh: 0207 864 11