

Helsinki

Sisältö:

49 Laajasalo, Kuvernöörintie 17

91-49-24-1

pinta-ala 2 561 m²


5.4.2023 / 6000_AKO.3d

KARTTA

TONTTI

Mittakaava:

1:1000

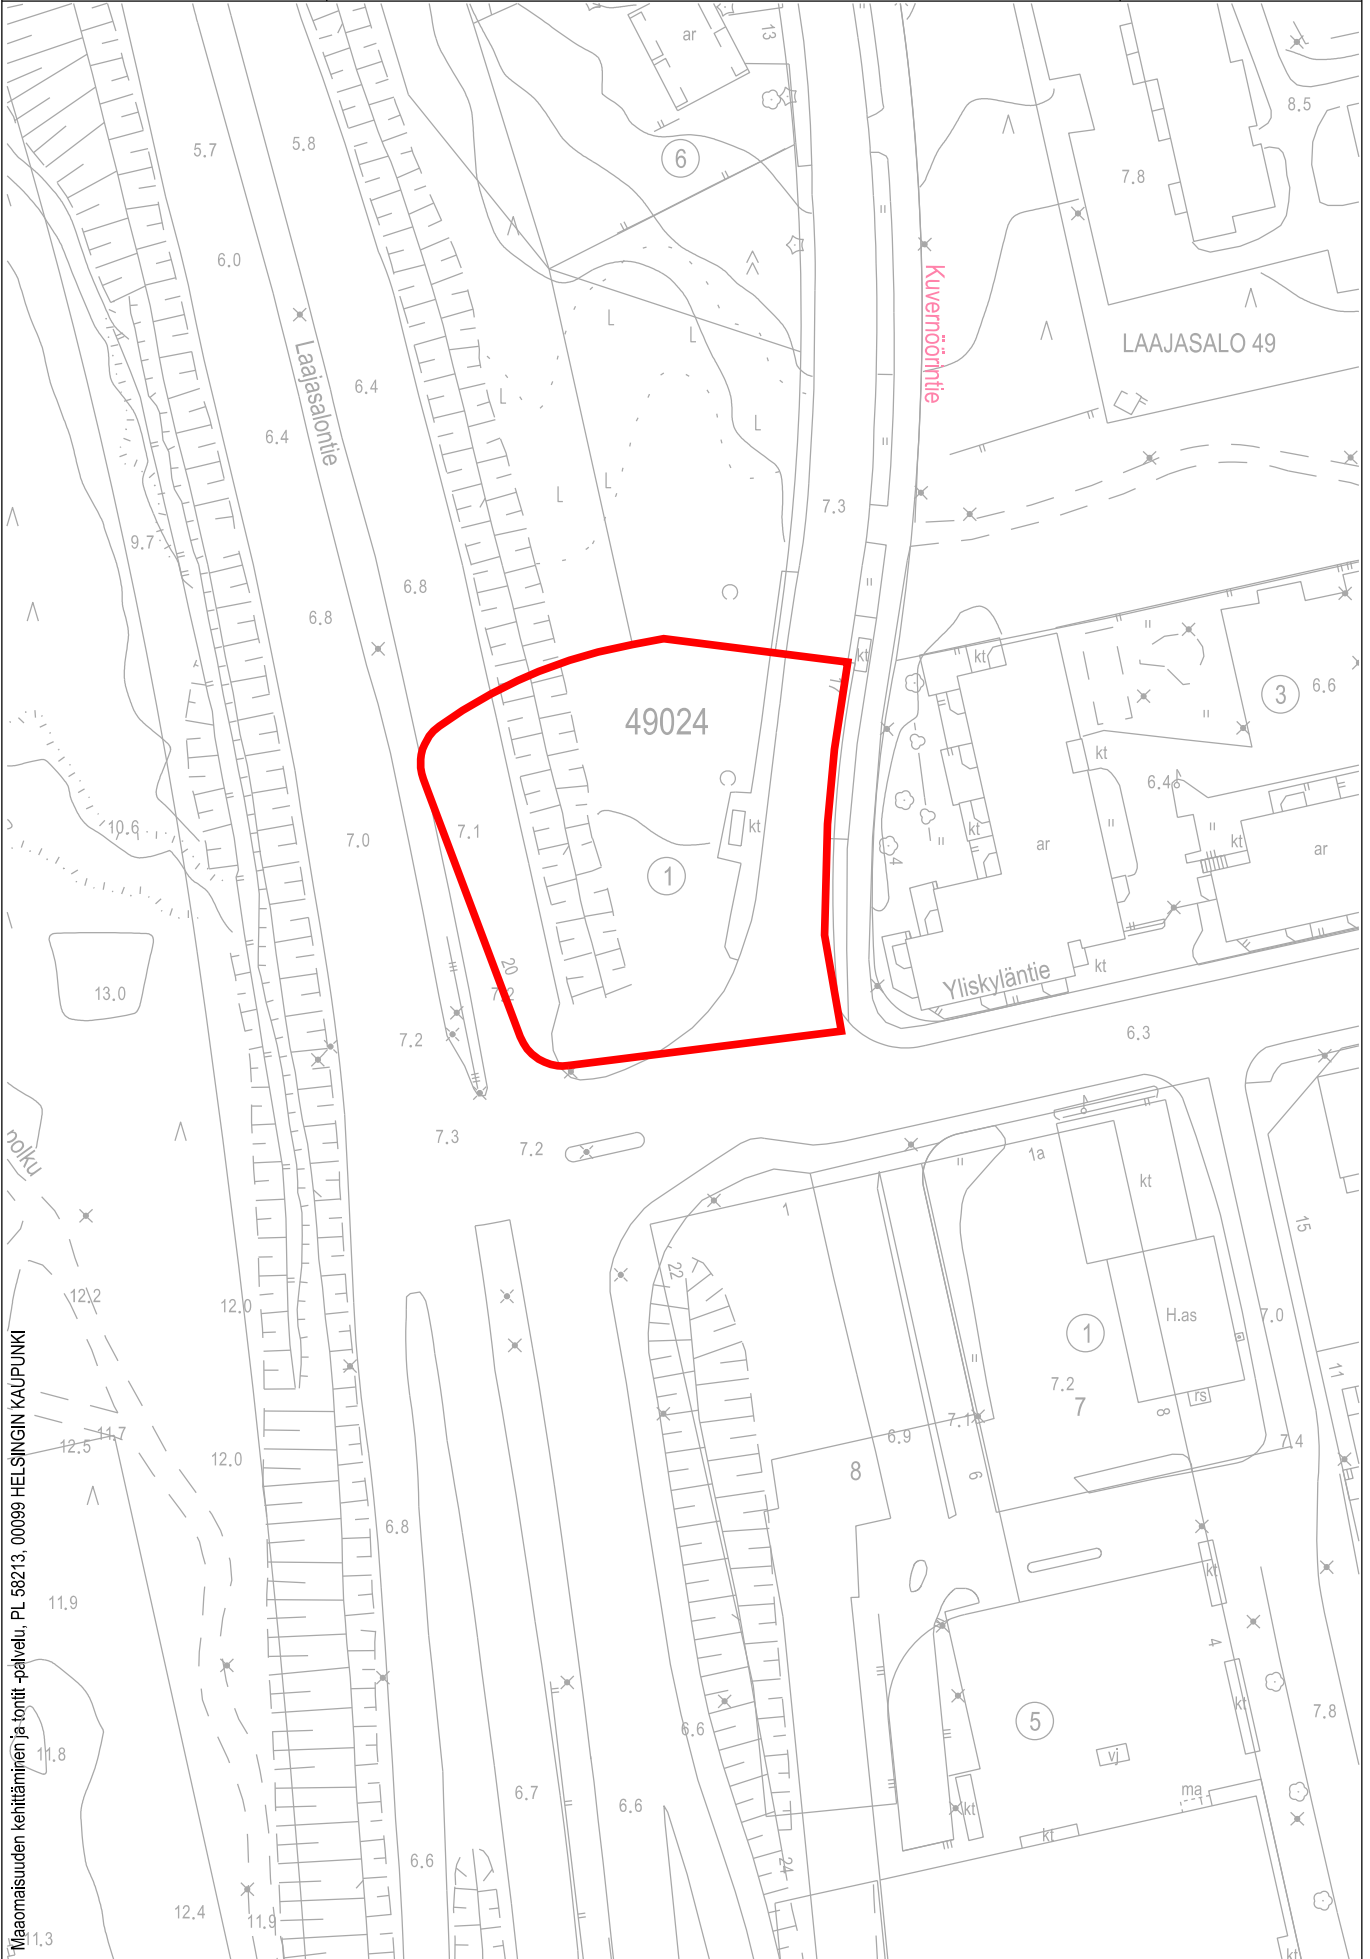

Maaomaisuuden kehittäminen ja torjinta-palvelu, PL 58213, 00099 HELSINGIN KAUPUNKI