

KAUPUNKIPYÖRÄASEMAT


- 206 Ruskeasuon varikko
- 207 Vanha Viertotie
- 208 Valimotie
- 209 Takomotie
- 210 Pajamäki
- 211 Haagan tori
- 212 Tunnelitie
- 213 a & b Huopalahden asema
- 214 Valimon asema
- 215 Pitäjänmäen asema
- 216 Jännetie
- 217 Marttila
- 218 Pohjois-Haagan asema
- 219 Näyttelijäntie
- 220 a & b Ida Aalbergin tie
- 221 Thalianaukio
- 222 Huovitie
- 223 Hämeenlinnanväylä



- Uudet kaupunkipyöräasemat 2019
- Aiemmin päätetyt sijainnit
Viranhaltijapäätökset 12.2.2016, 9.12.2016, 3.3.2017, 26.1.2018

Helsinki Kaupunkiympäristö toimiala Liikenne- ja katusuunnittelu

KAUPUNKIPYÖRÄASEMAT


Liikennejärjestelyt			
Mittakaava 1:30 000	Diaarinro	HEL 2019-00325	Piirustusnro
	Hanke	6916	Päiväys
	Käsittely	Lksp 18.01.2019	Tasokoordinaatistotieto
			ETRS-GK25
			Korkeusjärjestelmä
			N2000
			Hyväksyjä
			Reetta Putkonen
			Tarkastanut
			Jouni Korhonen
			Laatinut
			Ilari Heiska

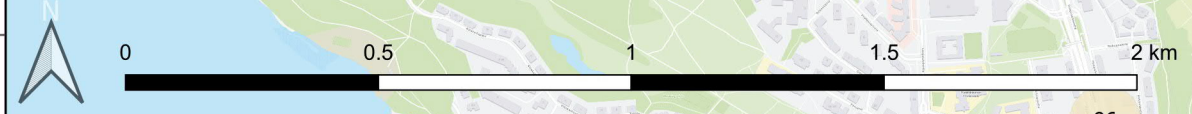

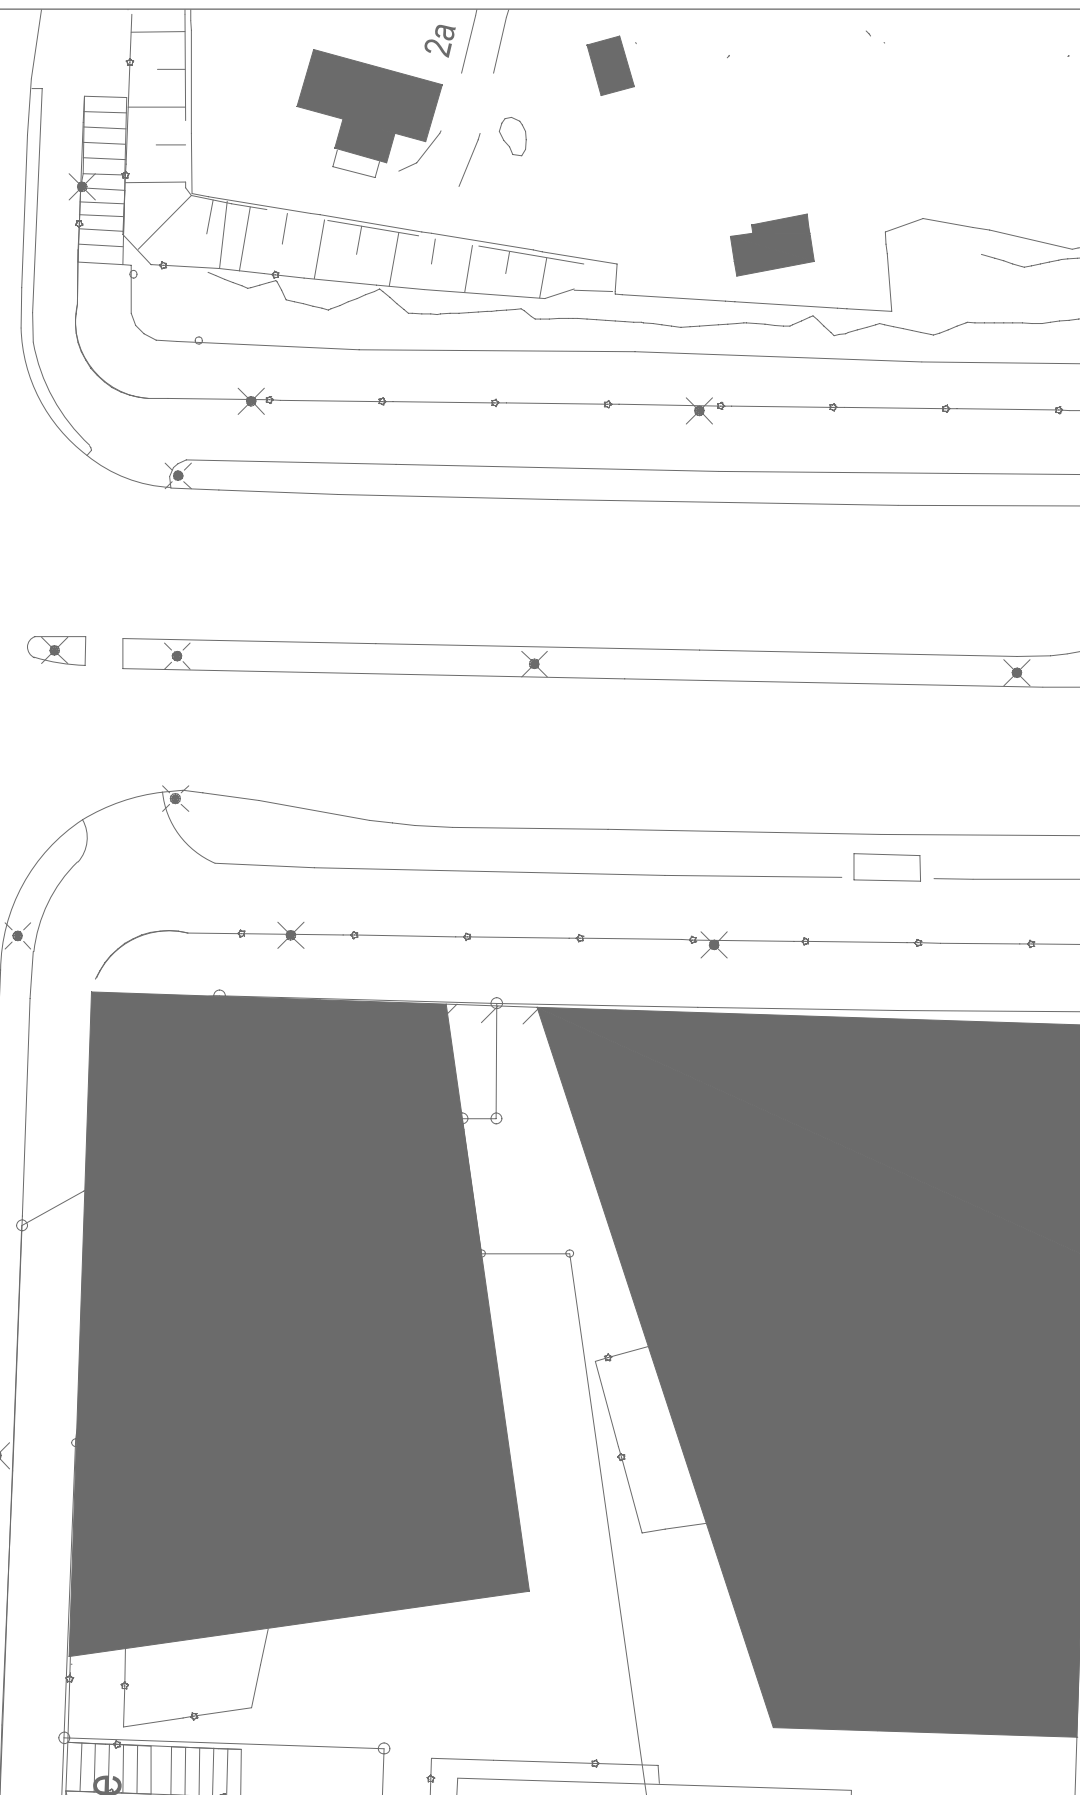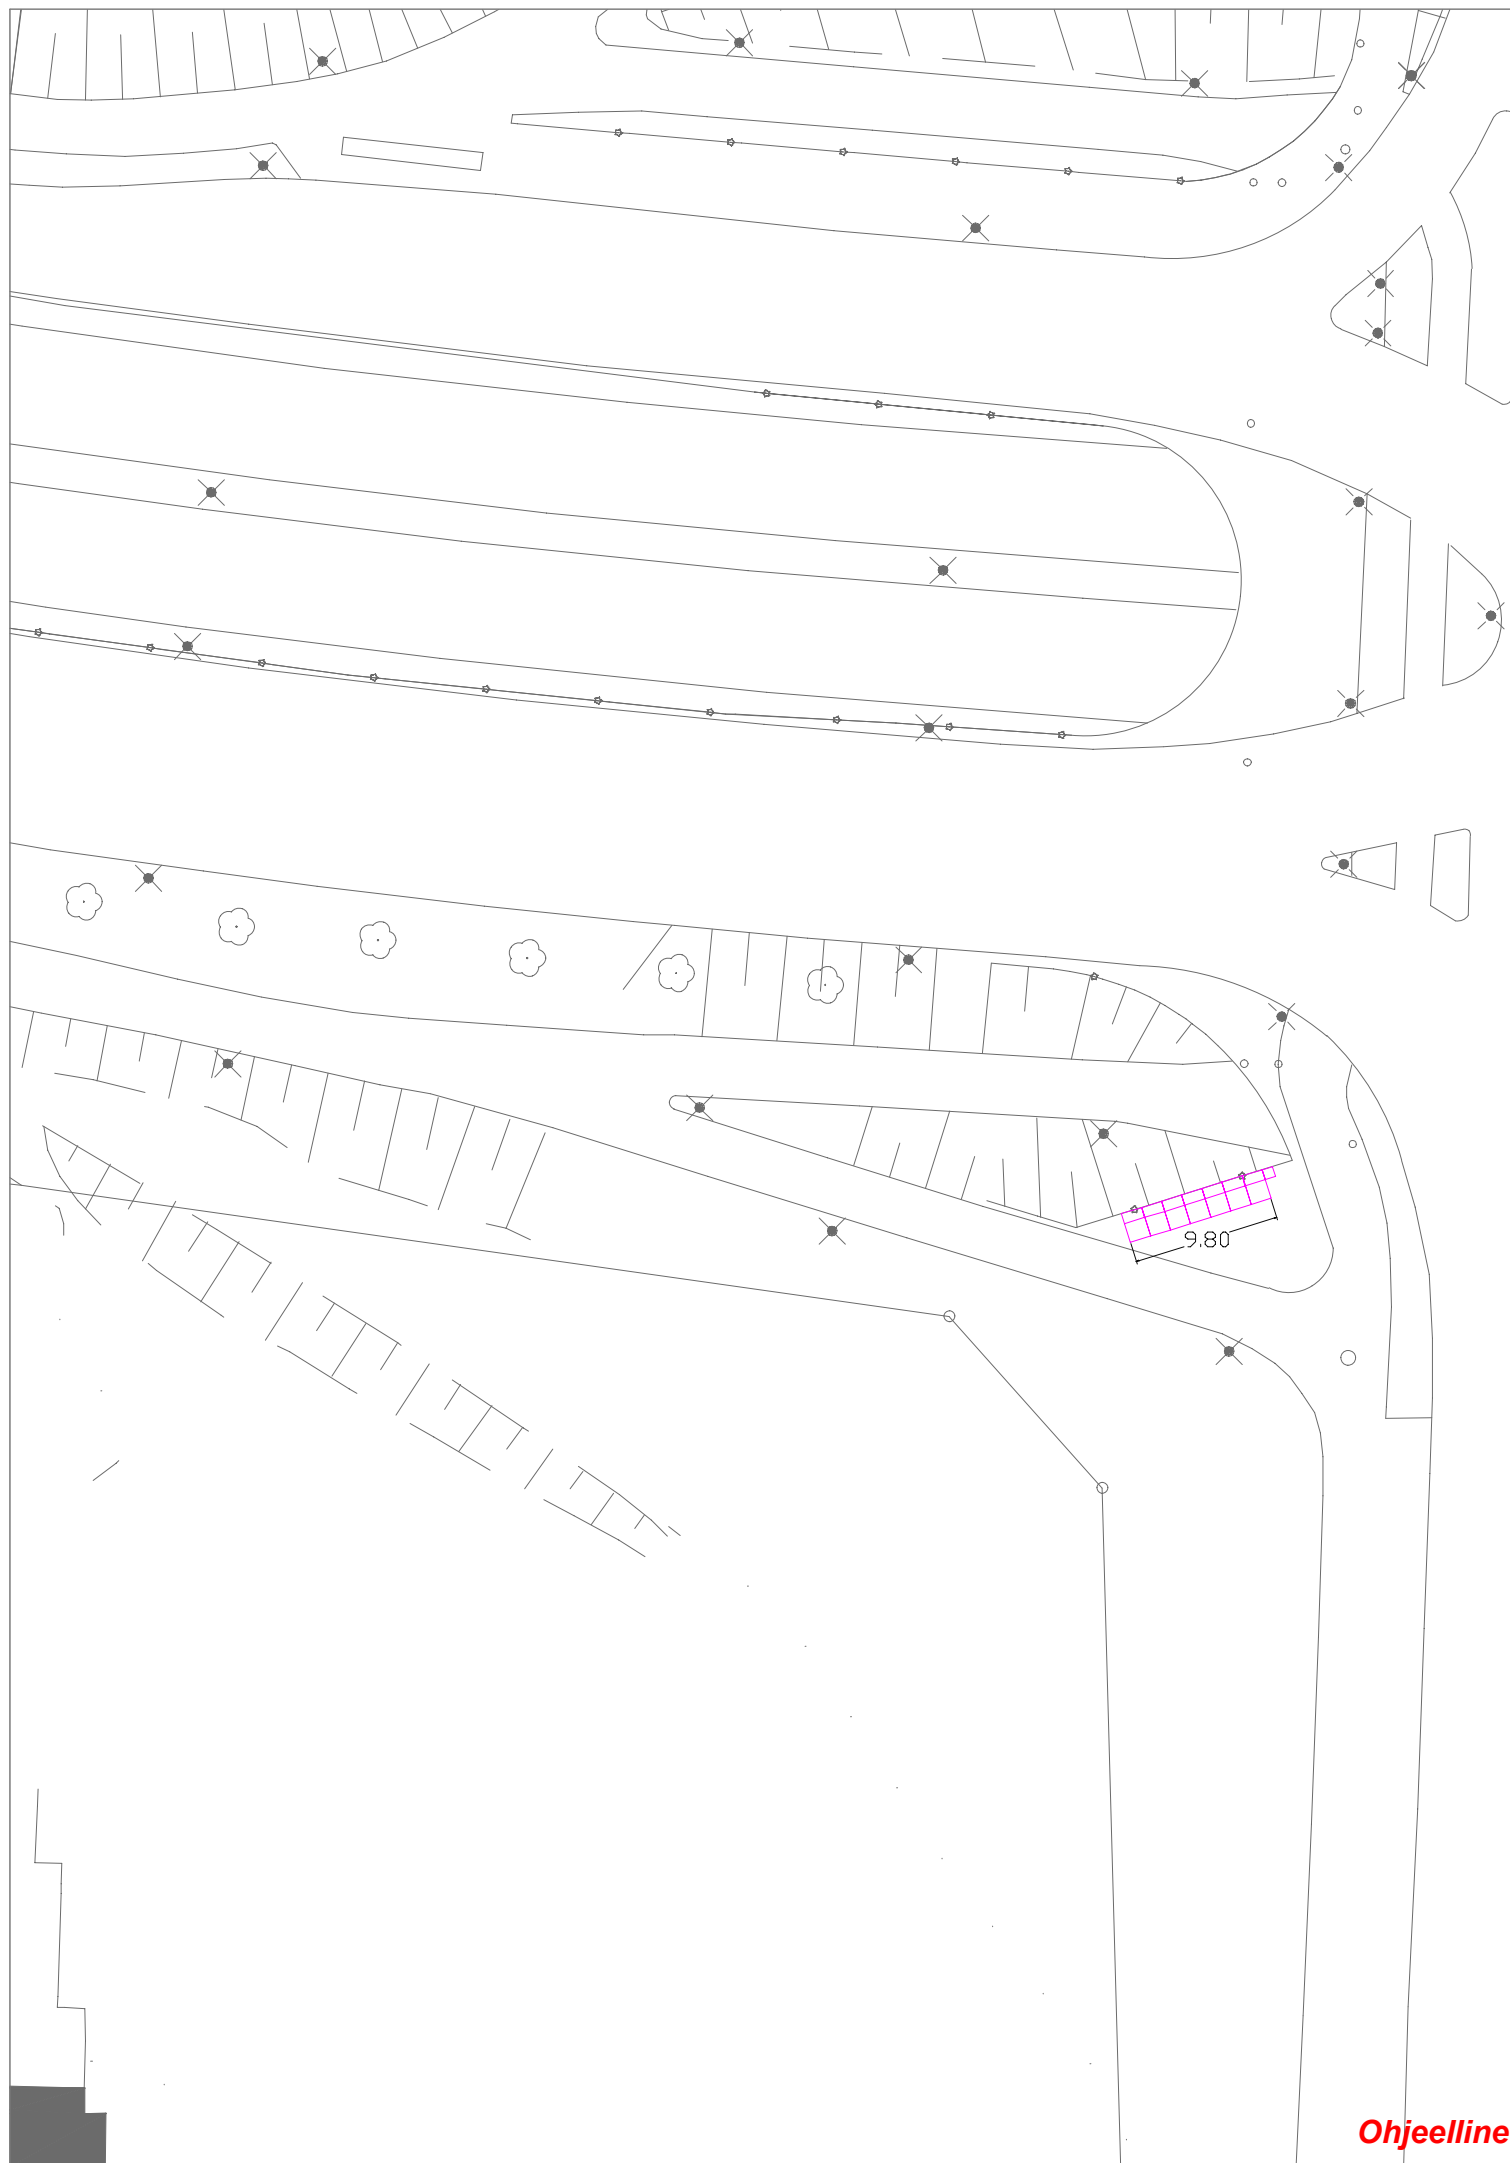


Ohjeellinen

KOHTEEN NIMI JA OSOITE CITY BIKE FINLAND OY Kaupunkipyöräasemat 2019 206. Ruskeasuon varikko, Mannerheimintie 117 (toinen puoli)		PIIRUSTUKSEN SISÄLTÖ MONO 14 (9.80m)		MITTAKAAVA 1:500	
SUUNN. FISSUI		TIEDOSTO			
TARK. FIMJRA		SUUNN.ALA	TYÖ N:O	PIIR N:O	MUUTOS
HYV.	
 Sweco Ympäristö Oy Ilmalanportti 2, 00240 Helsinki * 0207 393 000		26.10.2018			

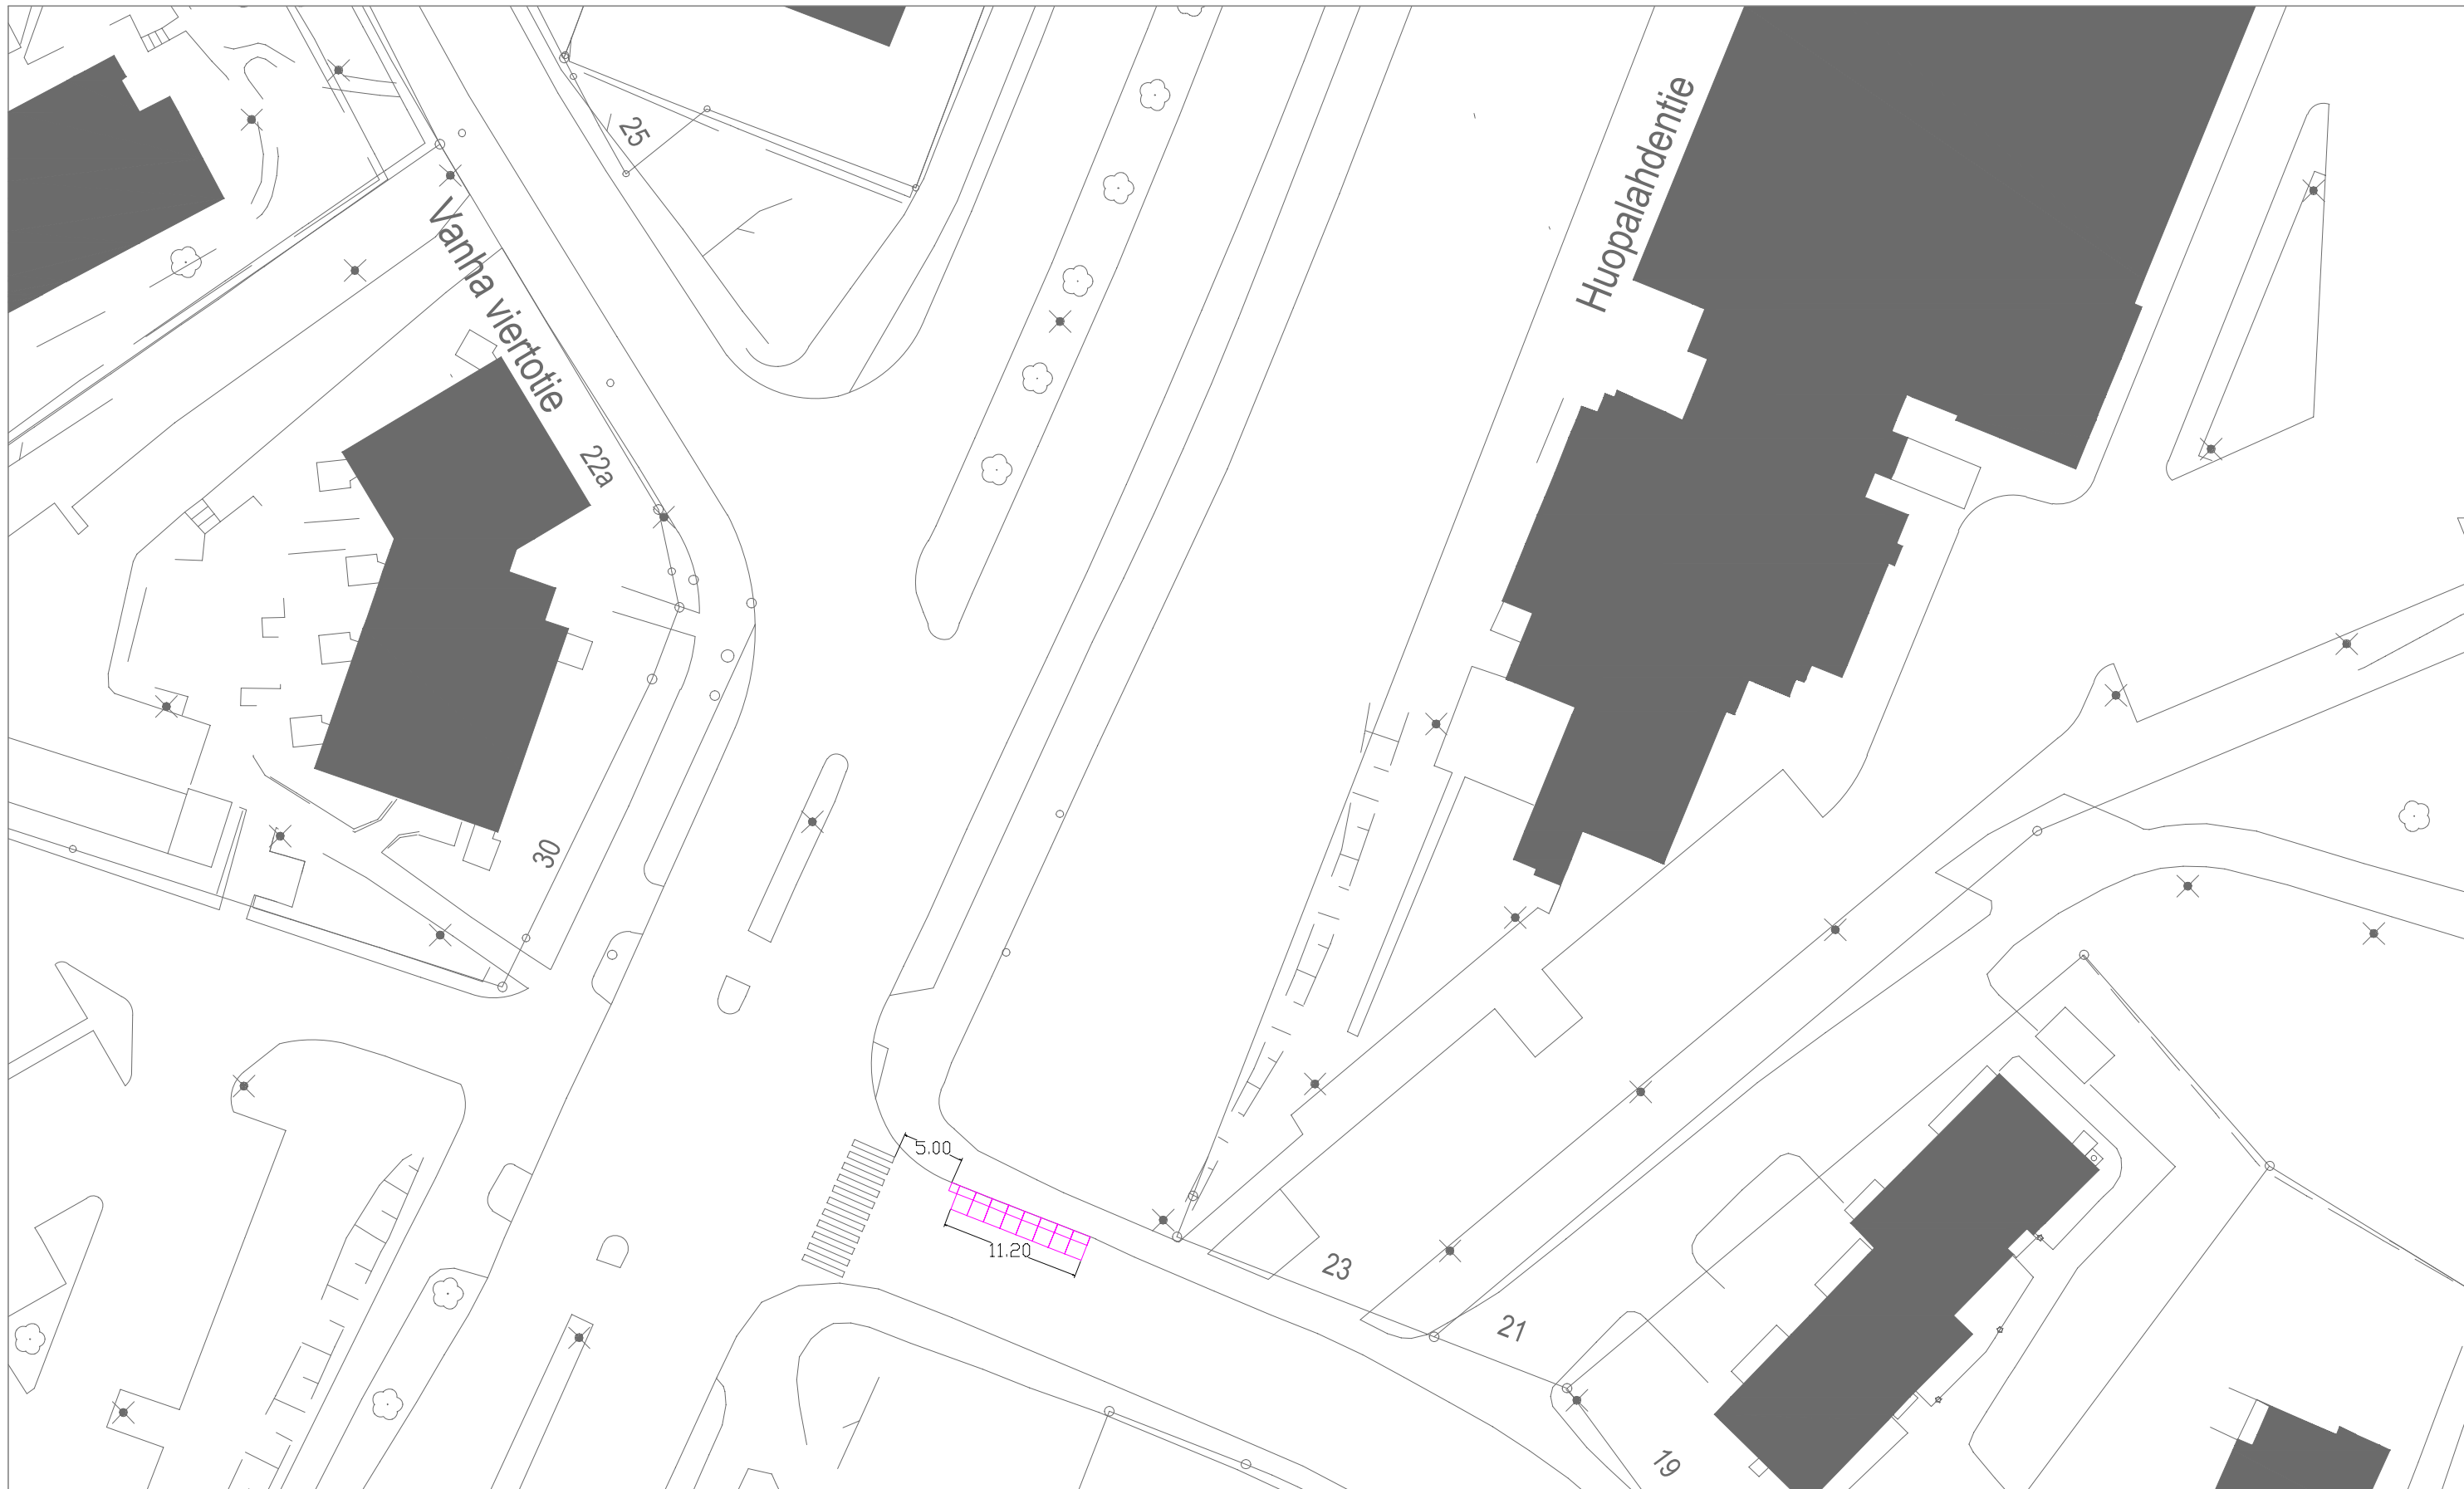


KOHTEEN NIMI JA OSOITE CITY BIKE FINLAND OY Kaupunkipyöräasemat 2019 207. Vanha Viertotie, Vanha Viertotie 23		PIIRUSTUKSEN SISÄLTÖ MONO 16 (11.20m)		MITTAKAAVA 1:500	
		TIEDOSTO .		MUUTOS .	
SUUNN. FISSUI TARK. FIMJRA HYV.		SUUNN.ALA .	TYÖ N:O .	PIIR N:O .	MUUTOS .
Ohjeellinen Sweco Ympäristö Oy Ilmalanportti 2, 00240 Helsinki * 0207 393 000		26.10.2018		.	

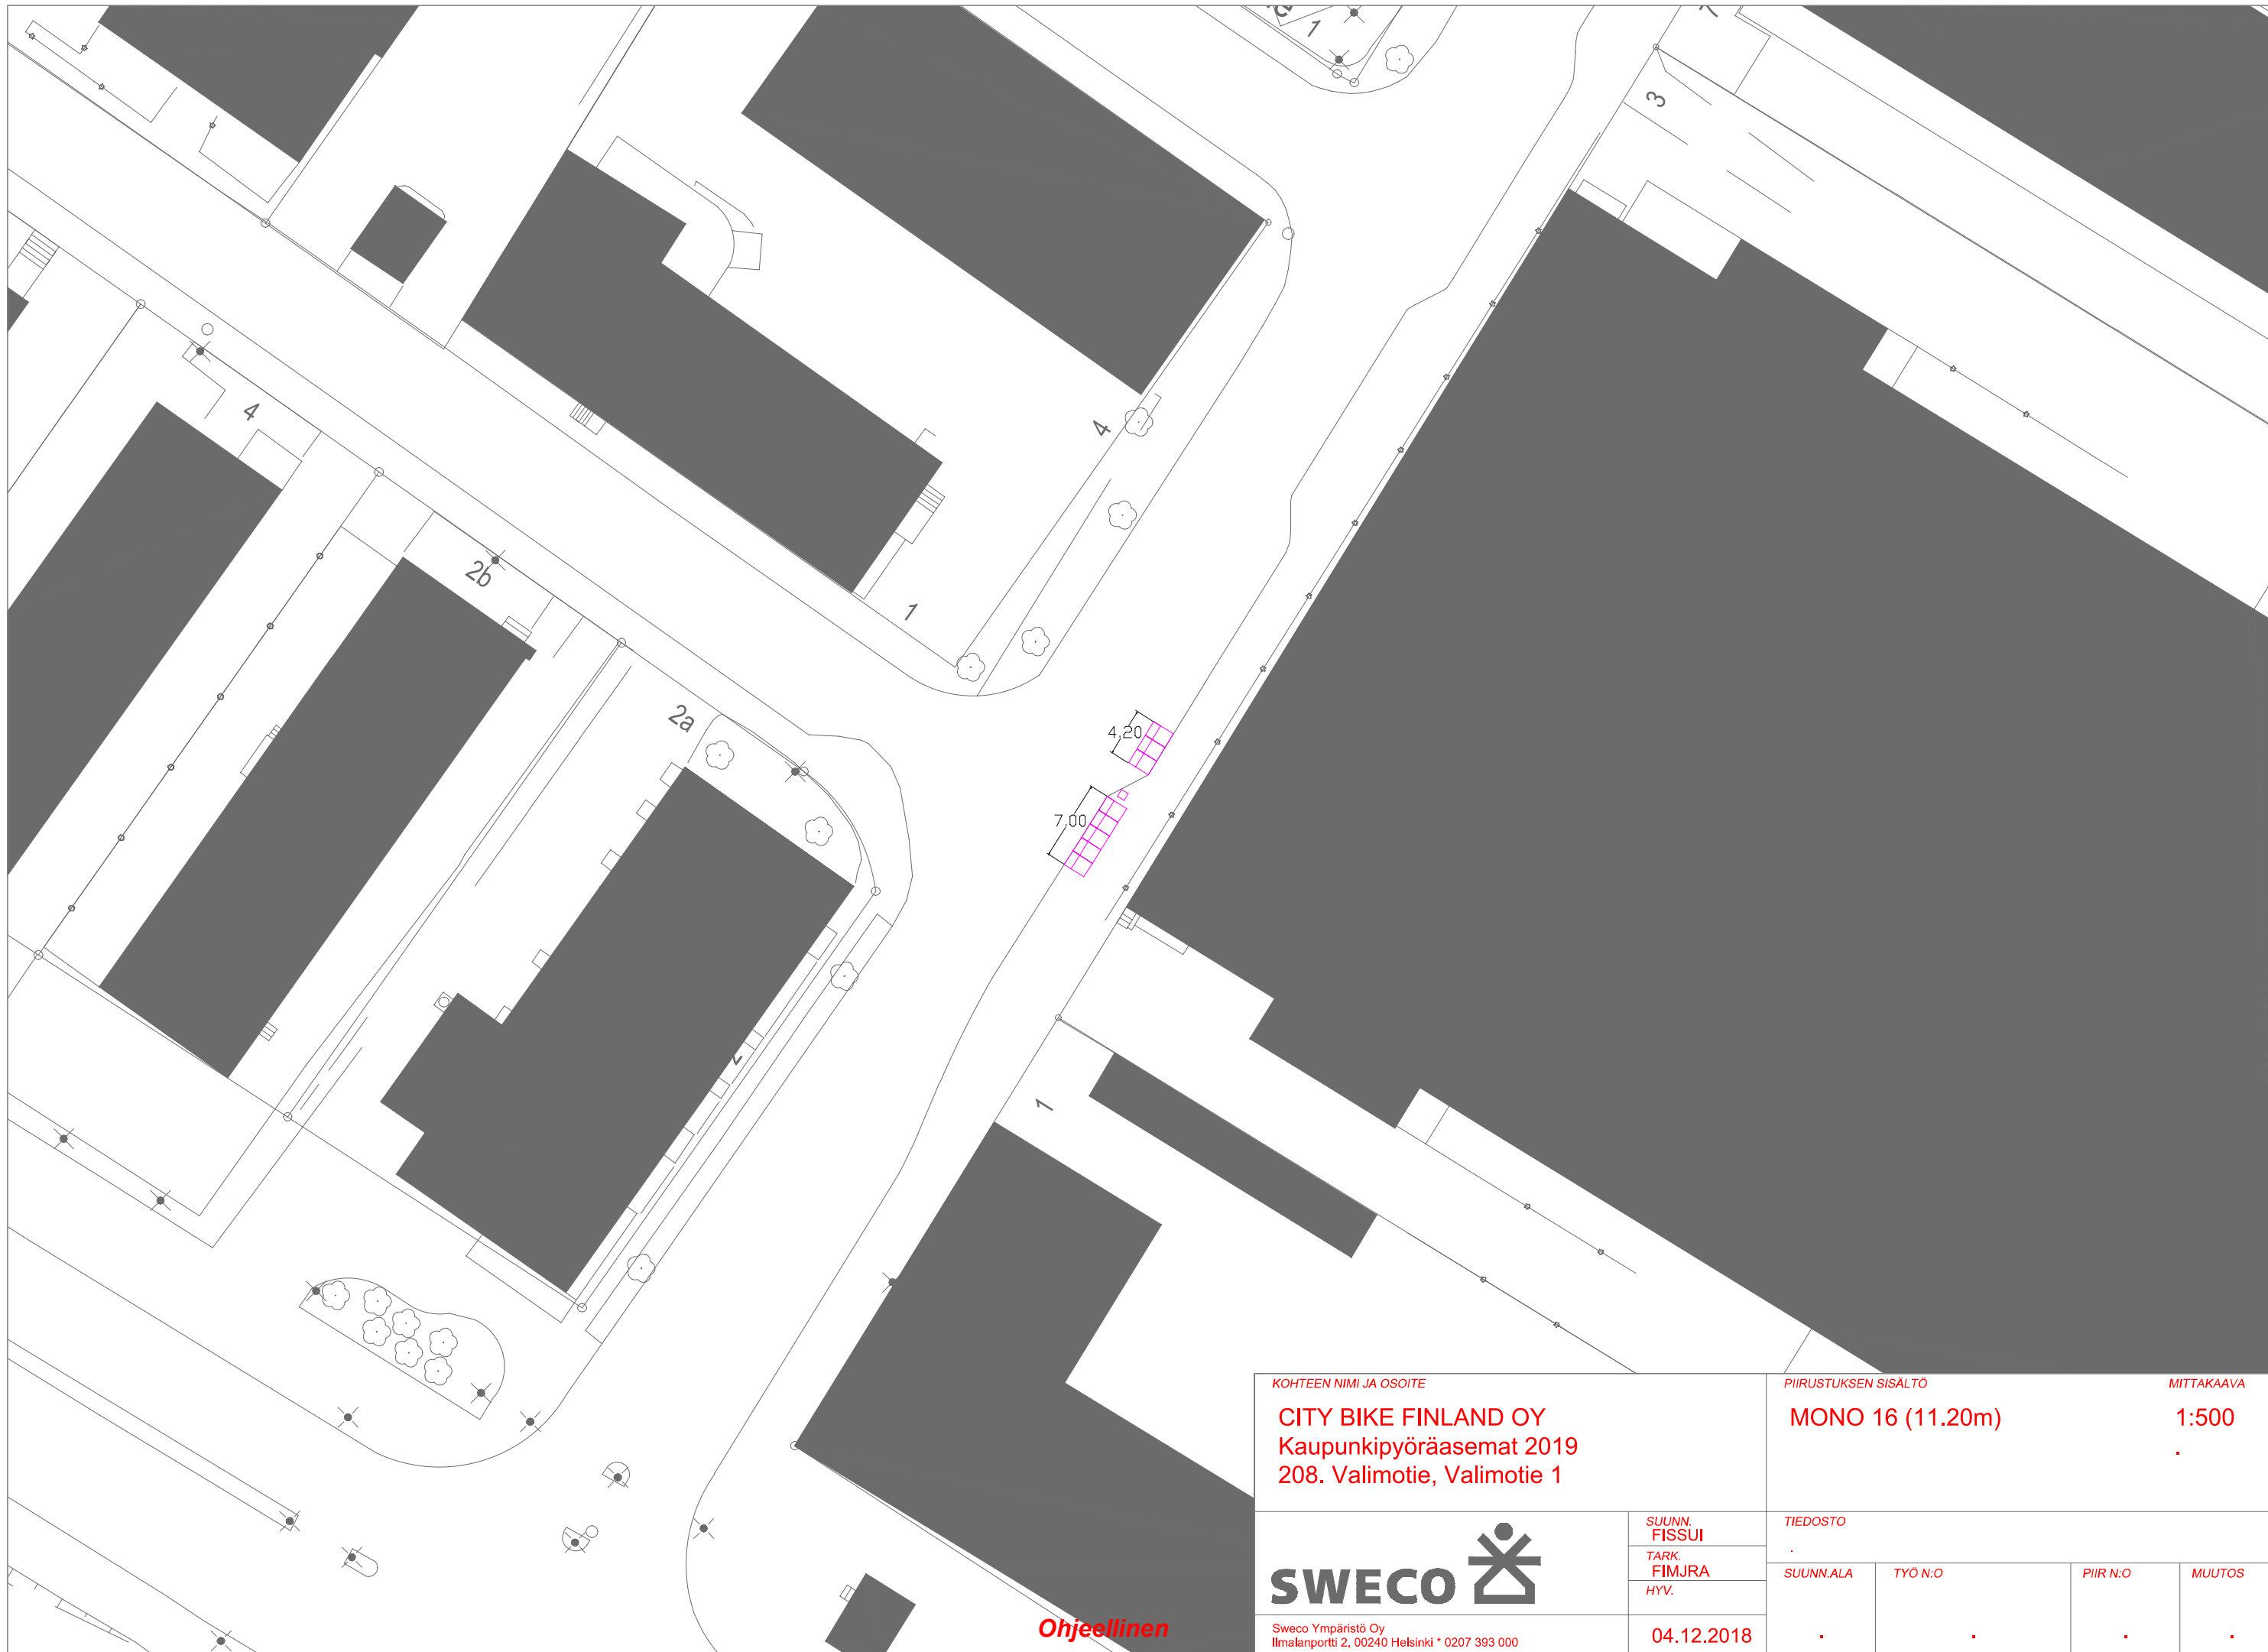


Ohjeellinen


KOHTEEN NIMI JA OSOITE CITY BIKE FINLAND OY Kaupunkipyöräasemat 2019 208. Valimotie, Valimotie 1		PIIRUSTUKSEN SISÄLTÖ MONO 16 (11.20m)		MITTAKAAVA 1:500	
SUUNN. FISSUI		TIEDOSTO			
TARK. FIMJRA		SUUNN.ALA	TYÖ N:O	PIIR N:O	MUUTOS
HYV.	
Sweco Ympäristö Oy Ilmalanportti 2, 00240 Helsinki * 0207 393 000		04.12.2018			



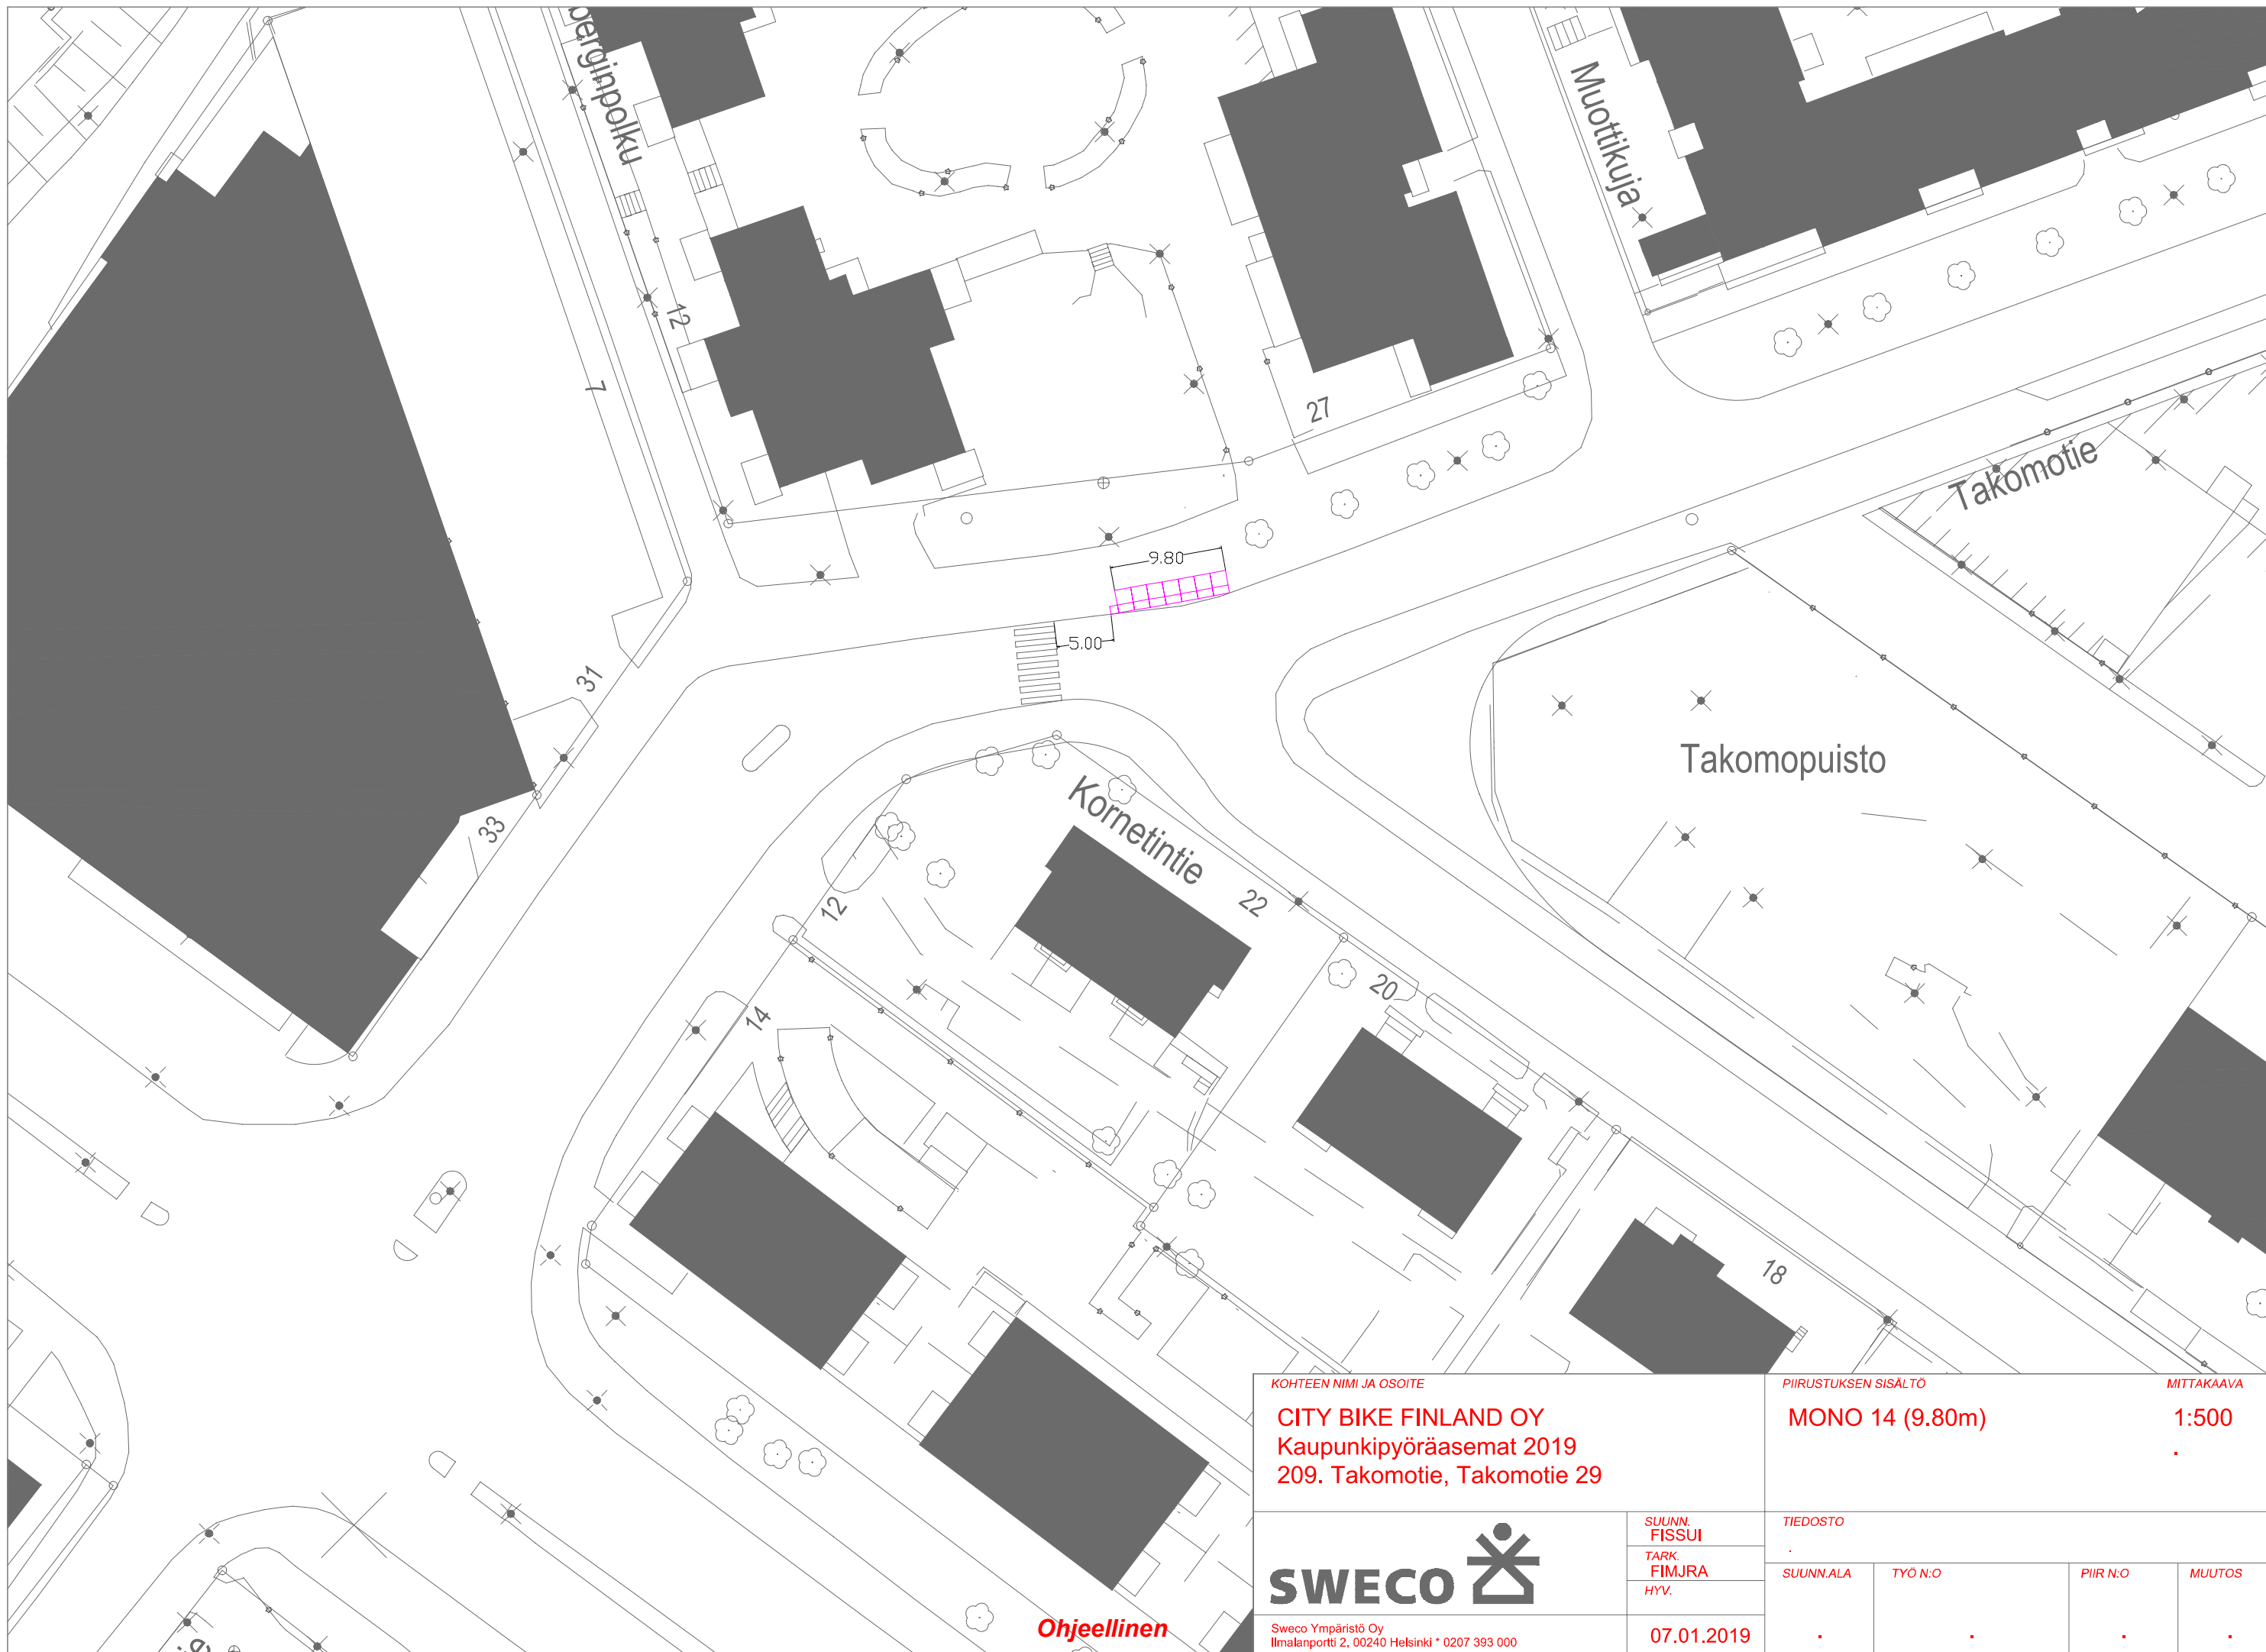

Ohjeellinen

KOHTEEN NIMI JA OSOITE CITY BIKE FINLAND OY Kaupunkipyöräasemat 2019 209. Takomotie, Takomotie 29		PIIRUSTUKSEN SISÄLTÖ MONO 14 (9.80m)		MITTAKAAVA 1:500	
SUUNN. FISSUI		TIEDOSTO			
TARK. FIMJRA		SUUNN.ALA		TYÖ N:O	
HYV.		.		.	
SWECO 		.		.	
Sweco Ympäristö Oy Ilmalanportti 2, 00240 Helsinki * 0207 393 000		07.01.2019		.	

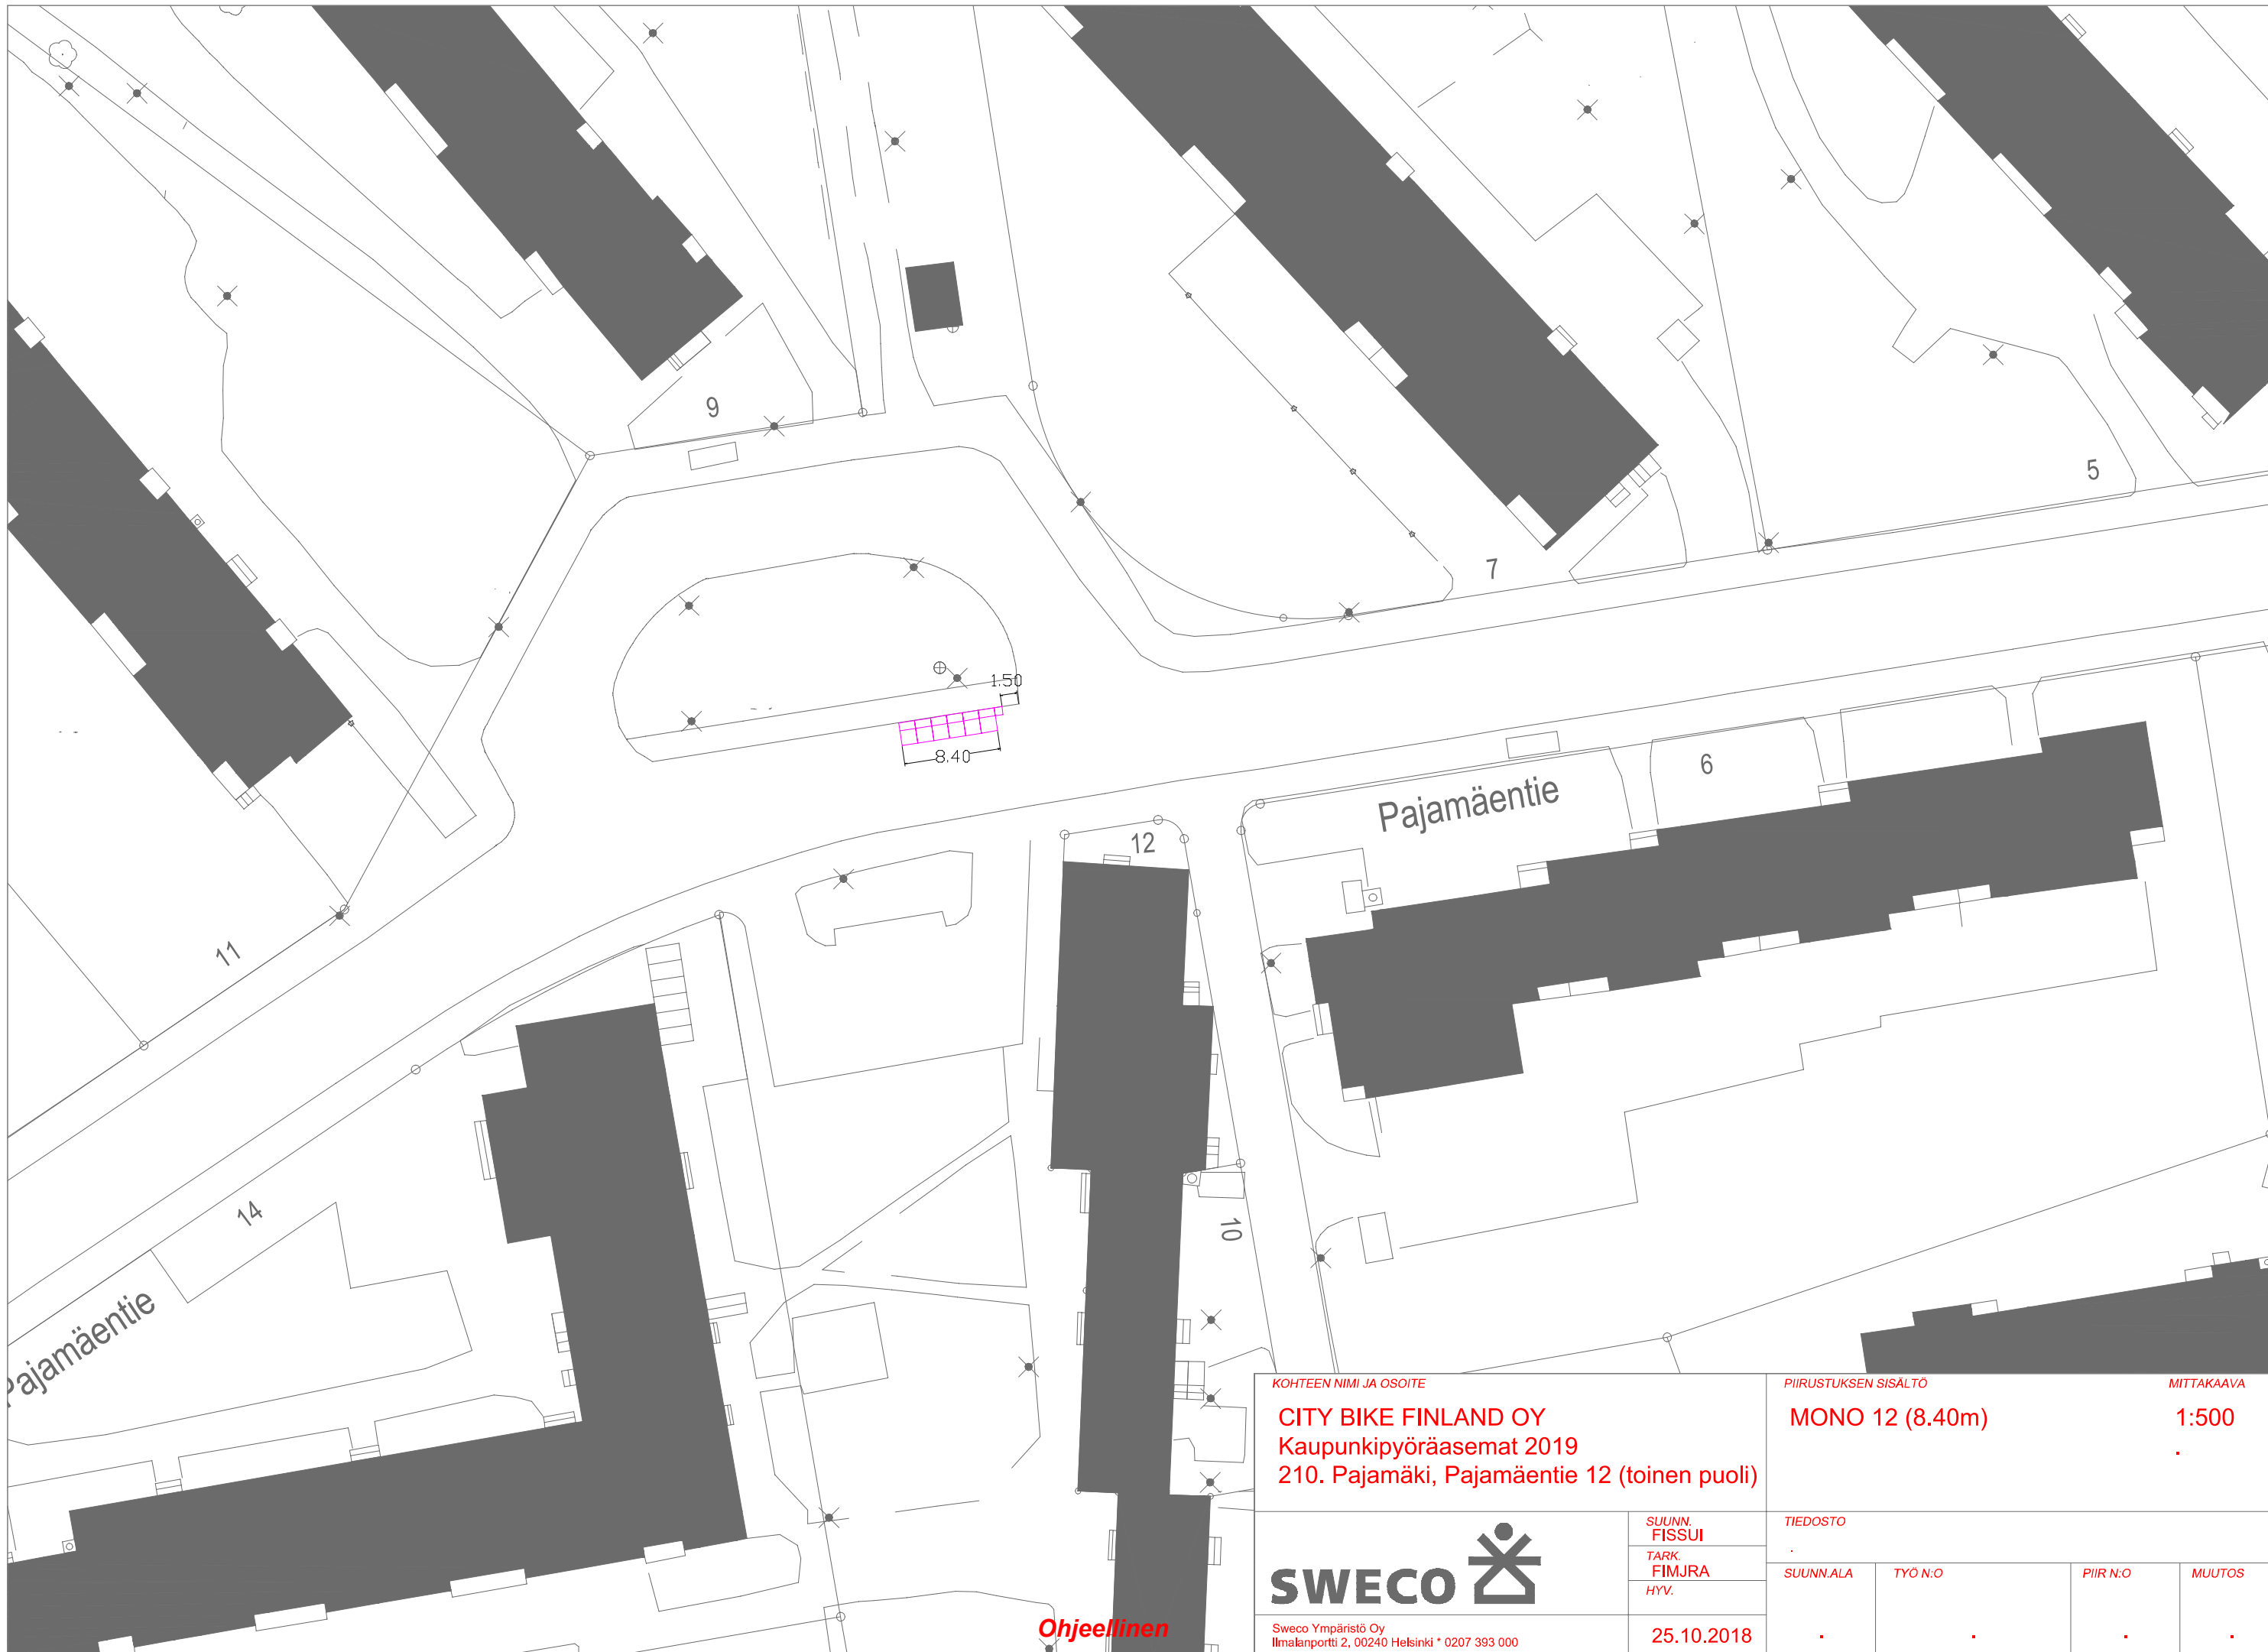

Ohjeellinen

KOHTEEN NIMI JA OSOITE
CITY BIKE FINLAND OY
 Kaupunkipyöräasemat 2019
 210. Pajamäki, Pajamäentie 12 (toinen puoli)


PIIRUSTUKSEN SISÄLTÖ
MONO 12 (8.40m)
 MITTAKAAVA
1:500

SWECO 

Sweco Ympäristö Oy
 Ilmalanportti 2, 00240 Helsinki * 0207 393 000


SUUNN.
 FISSUI
 TARK.
 FIMJRA
 HYV.
 25.10.2018

TIEDOSTO			
SUUNN.ALA	TYÖ N:O	PIIR N:O	MUUTOS
.	.	.	.

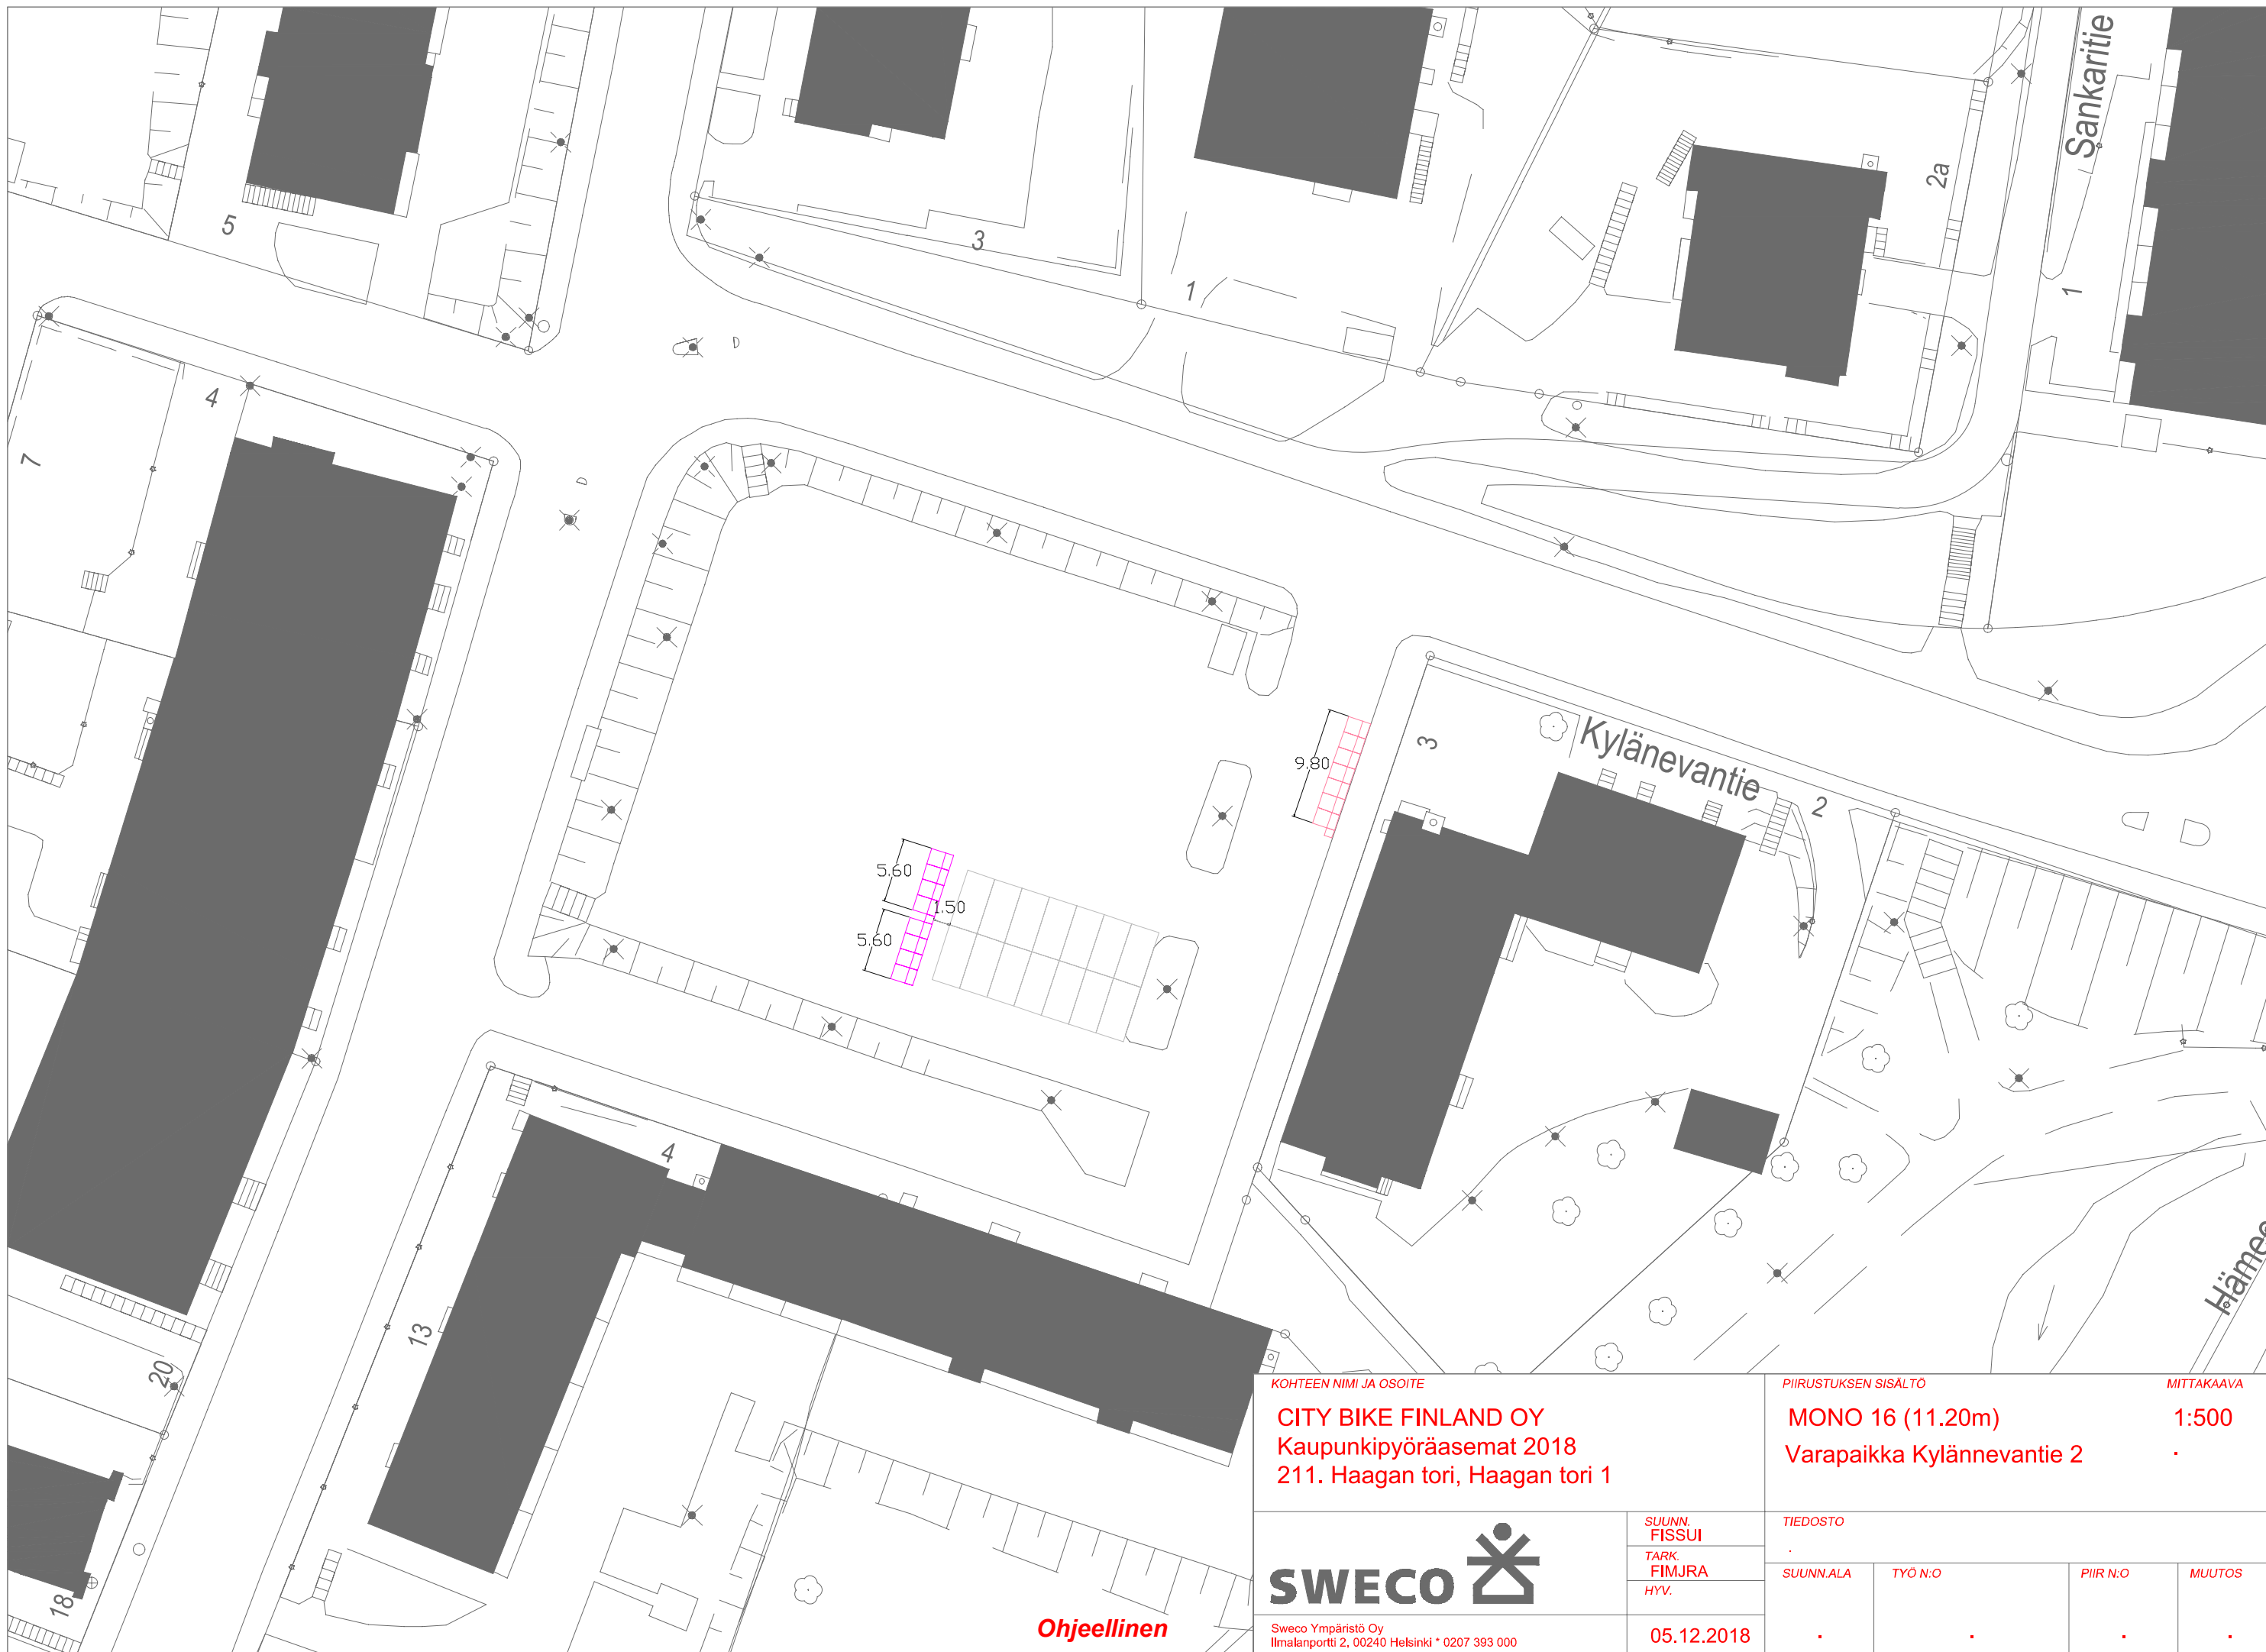

Ohjeellinen

KOHTEEN NIMI JA OSOITE CITY BIKE FINLAND OY Kaupunkipyöräasemat 2018 211. Haagan tori, Haagan tori 1		PIIRUSTUKSEN SISÄLTÖ MONO 16 (11.20m) Varapaikka Kylännevantie 2		MITTAKAAVA 1:500
		TIEDOSTO SUUNN. FISSUI TARK. FIMJRA HYV.		SUUNN.ALA TYÖ N:O PIIR N:O MUUTOS
Sweco Ympäristö Oy Ilmalanportti 2, 00240 Helsinki * 0207 393 000		05.12.2018	

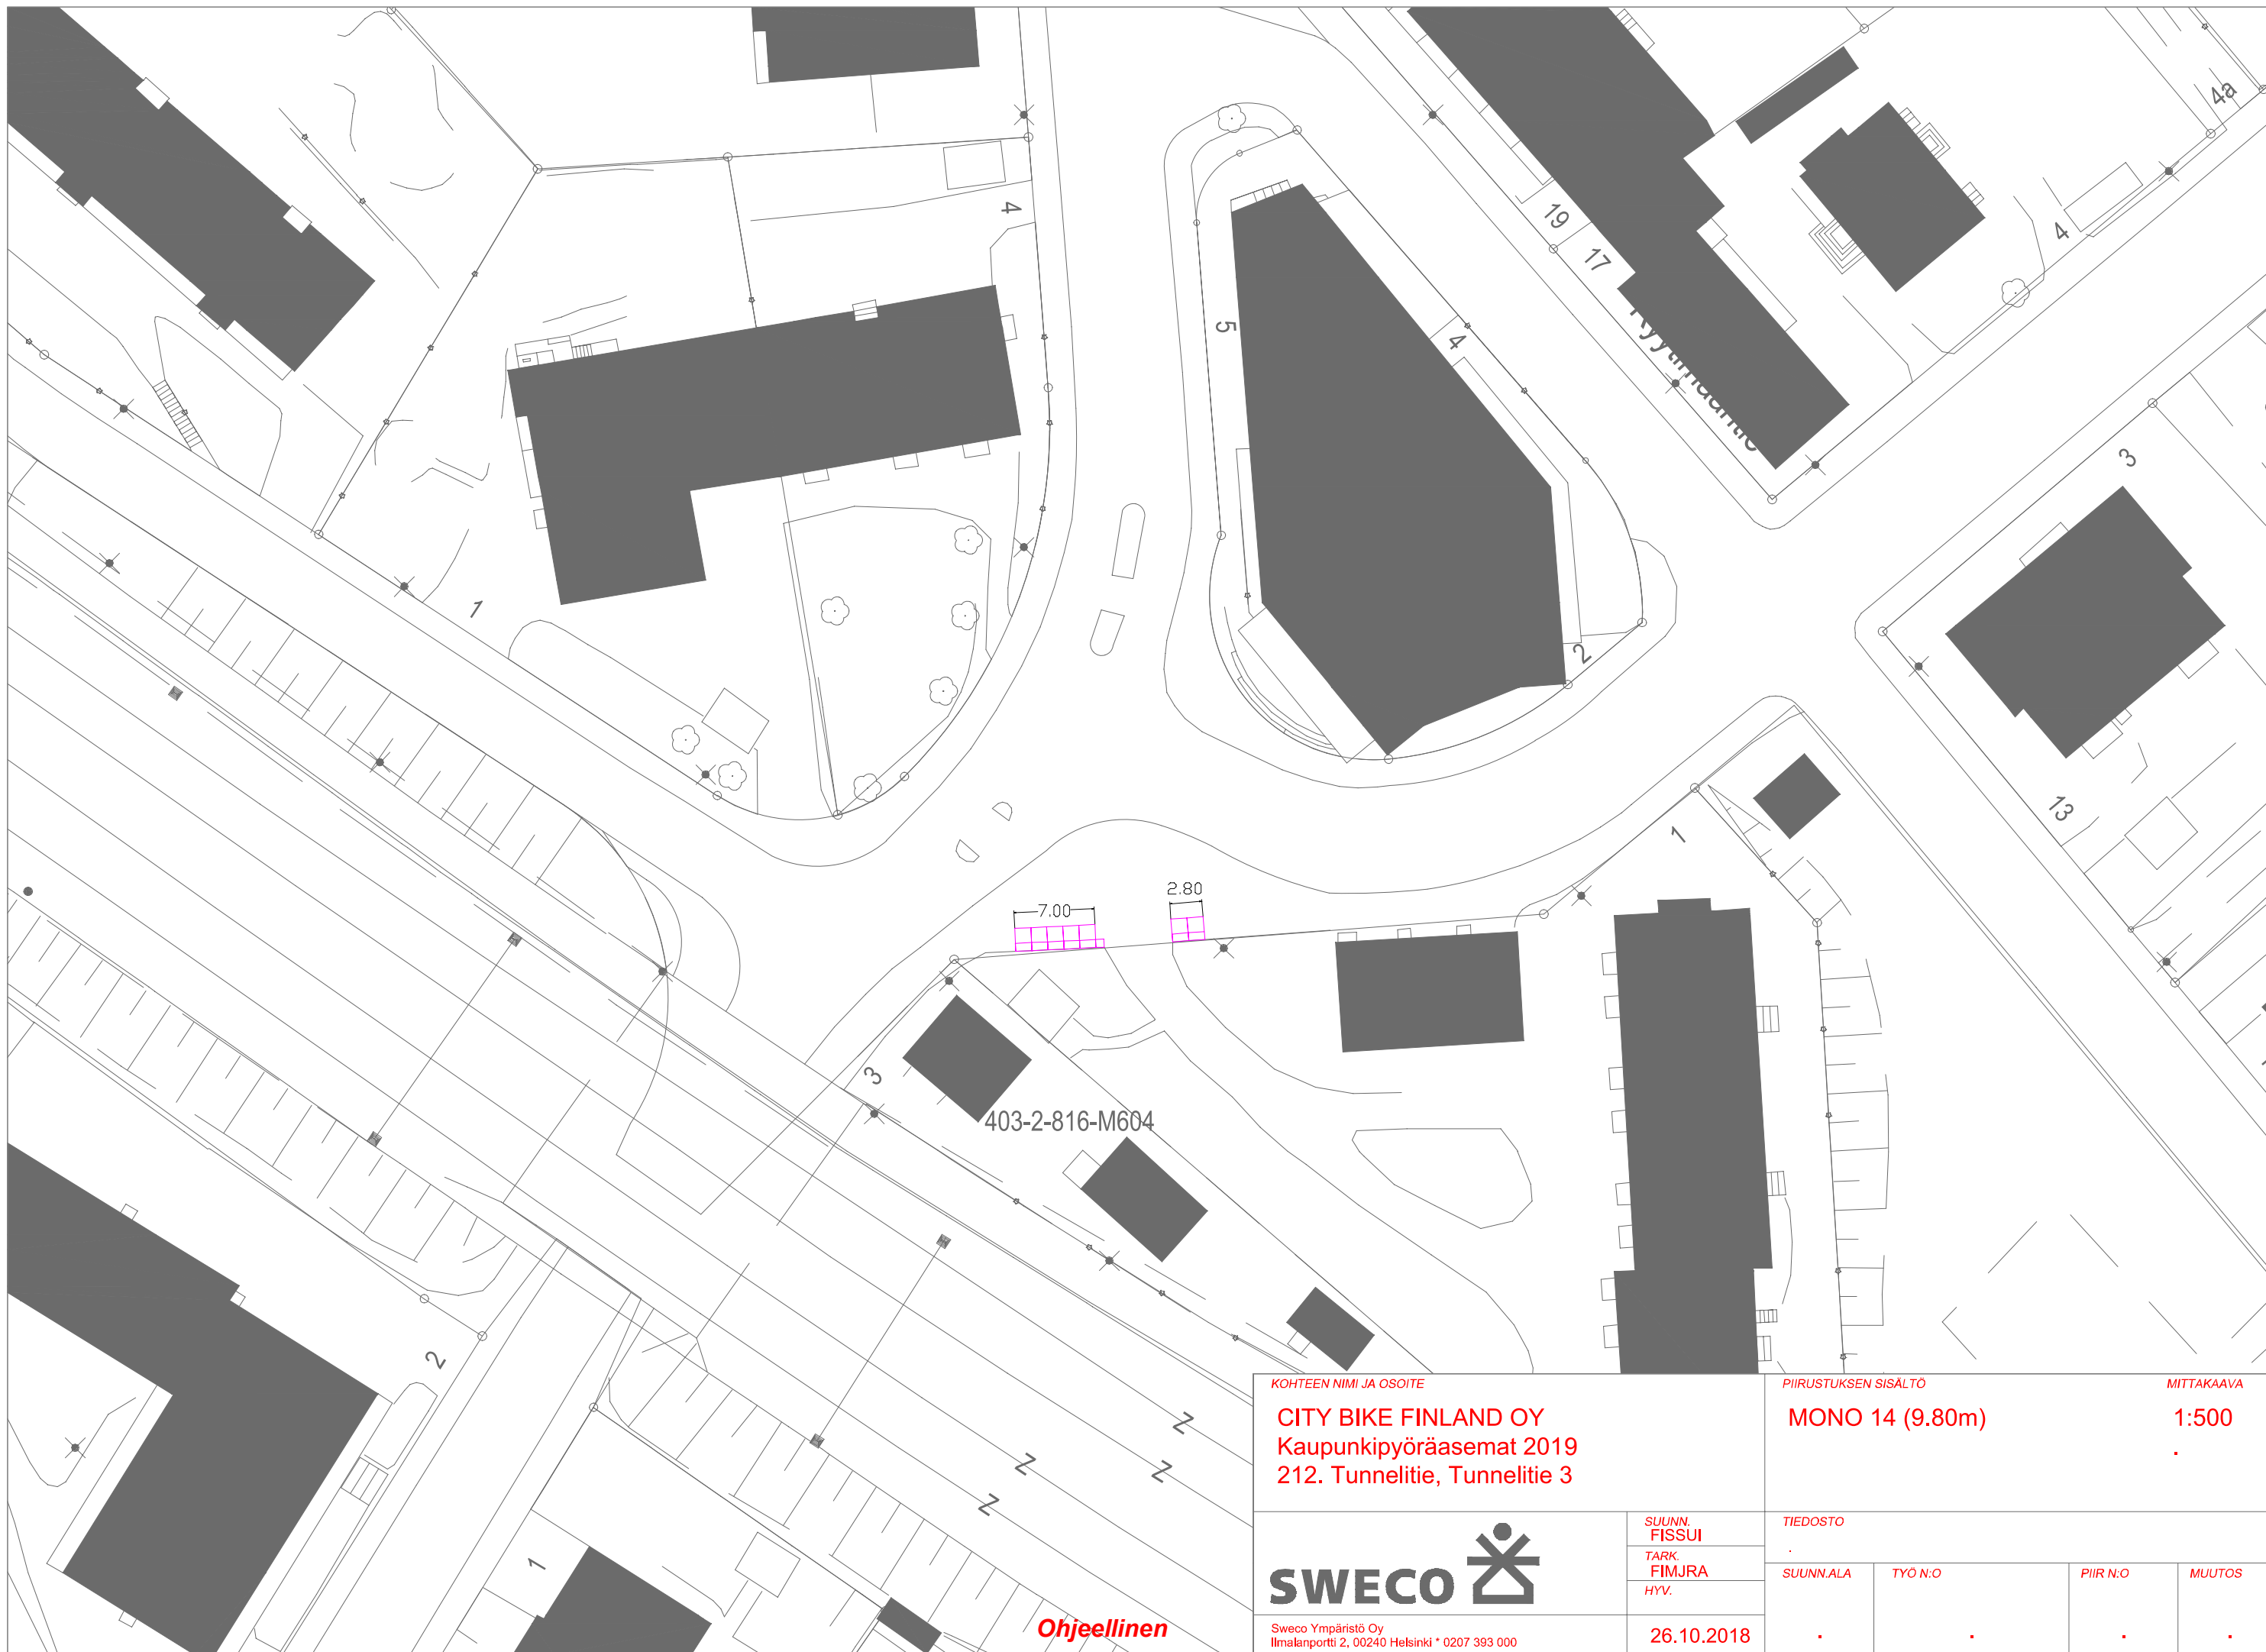

403-2-816-M604

Ohjeellinen

KOHTEEN NIMI JA OSOITE

CITY BIKE FINLAND OY
Kaupunkipyöräasemat 2019
212. Tunnelitie, Tunnelitie 3

PIIRUSTUKSEN SISÄLTÖ

MONO 14 (9.80m)

MITTAKAAVA

1:500




SUUNN.
FISSUI
TARK.
FIMJRA
HYV.

TIEDOSTO

SUUNN.ALA	TYÖ N:O	PIIR N:O	MUUTOS
.	.	.	.


Sweco Ympäristö Oy
Ilmalanportti 2, 00240 Helsinki * 0207 393 000

26.10.2018

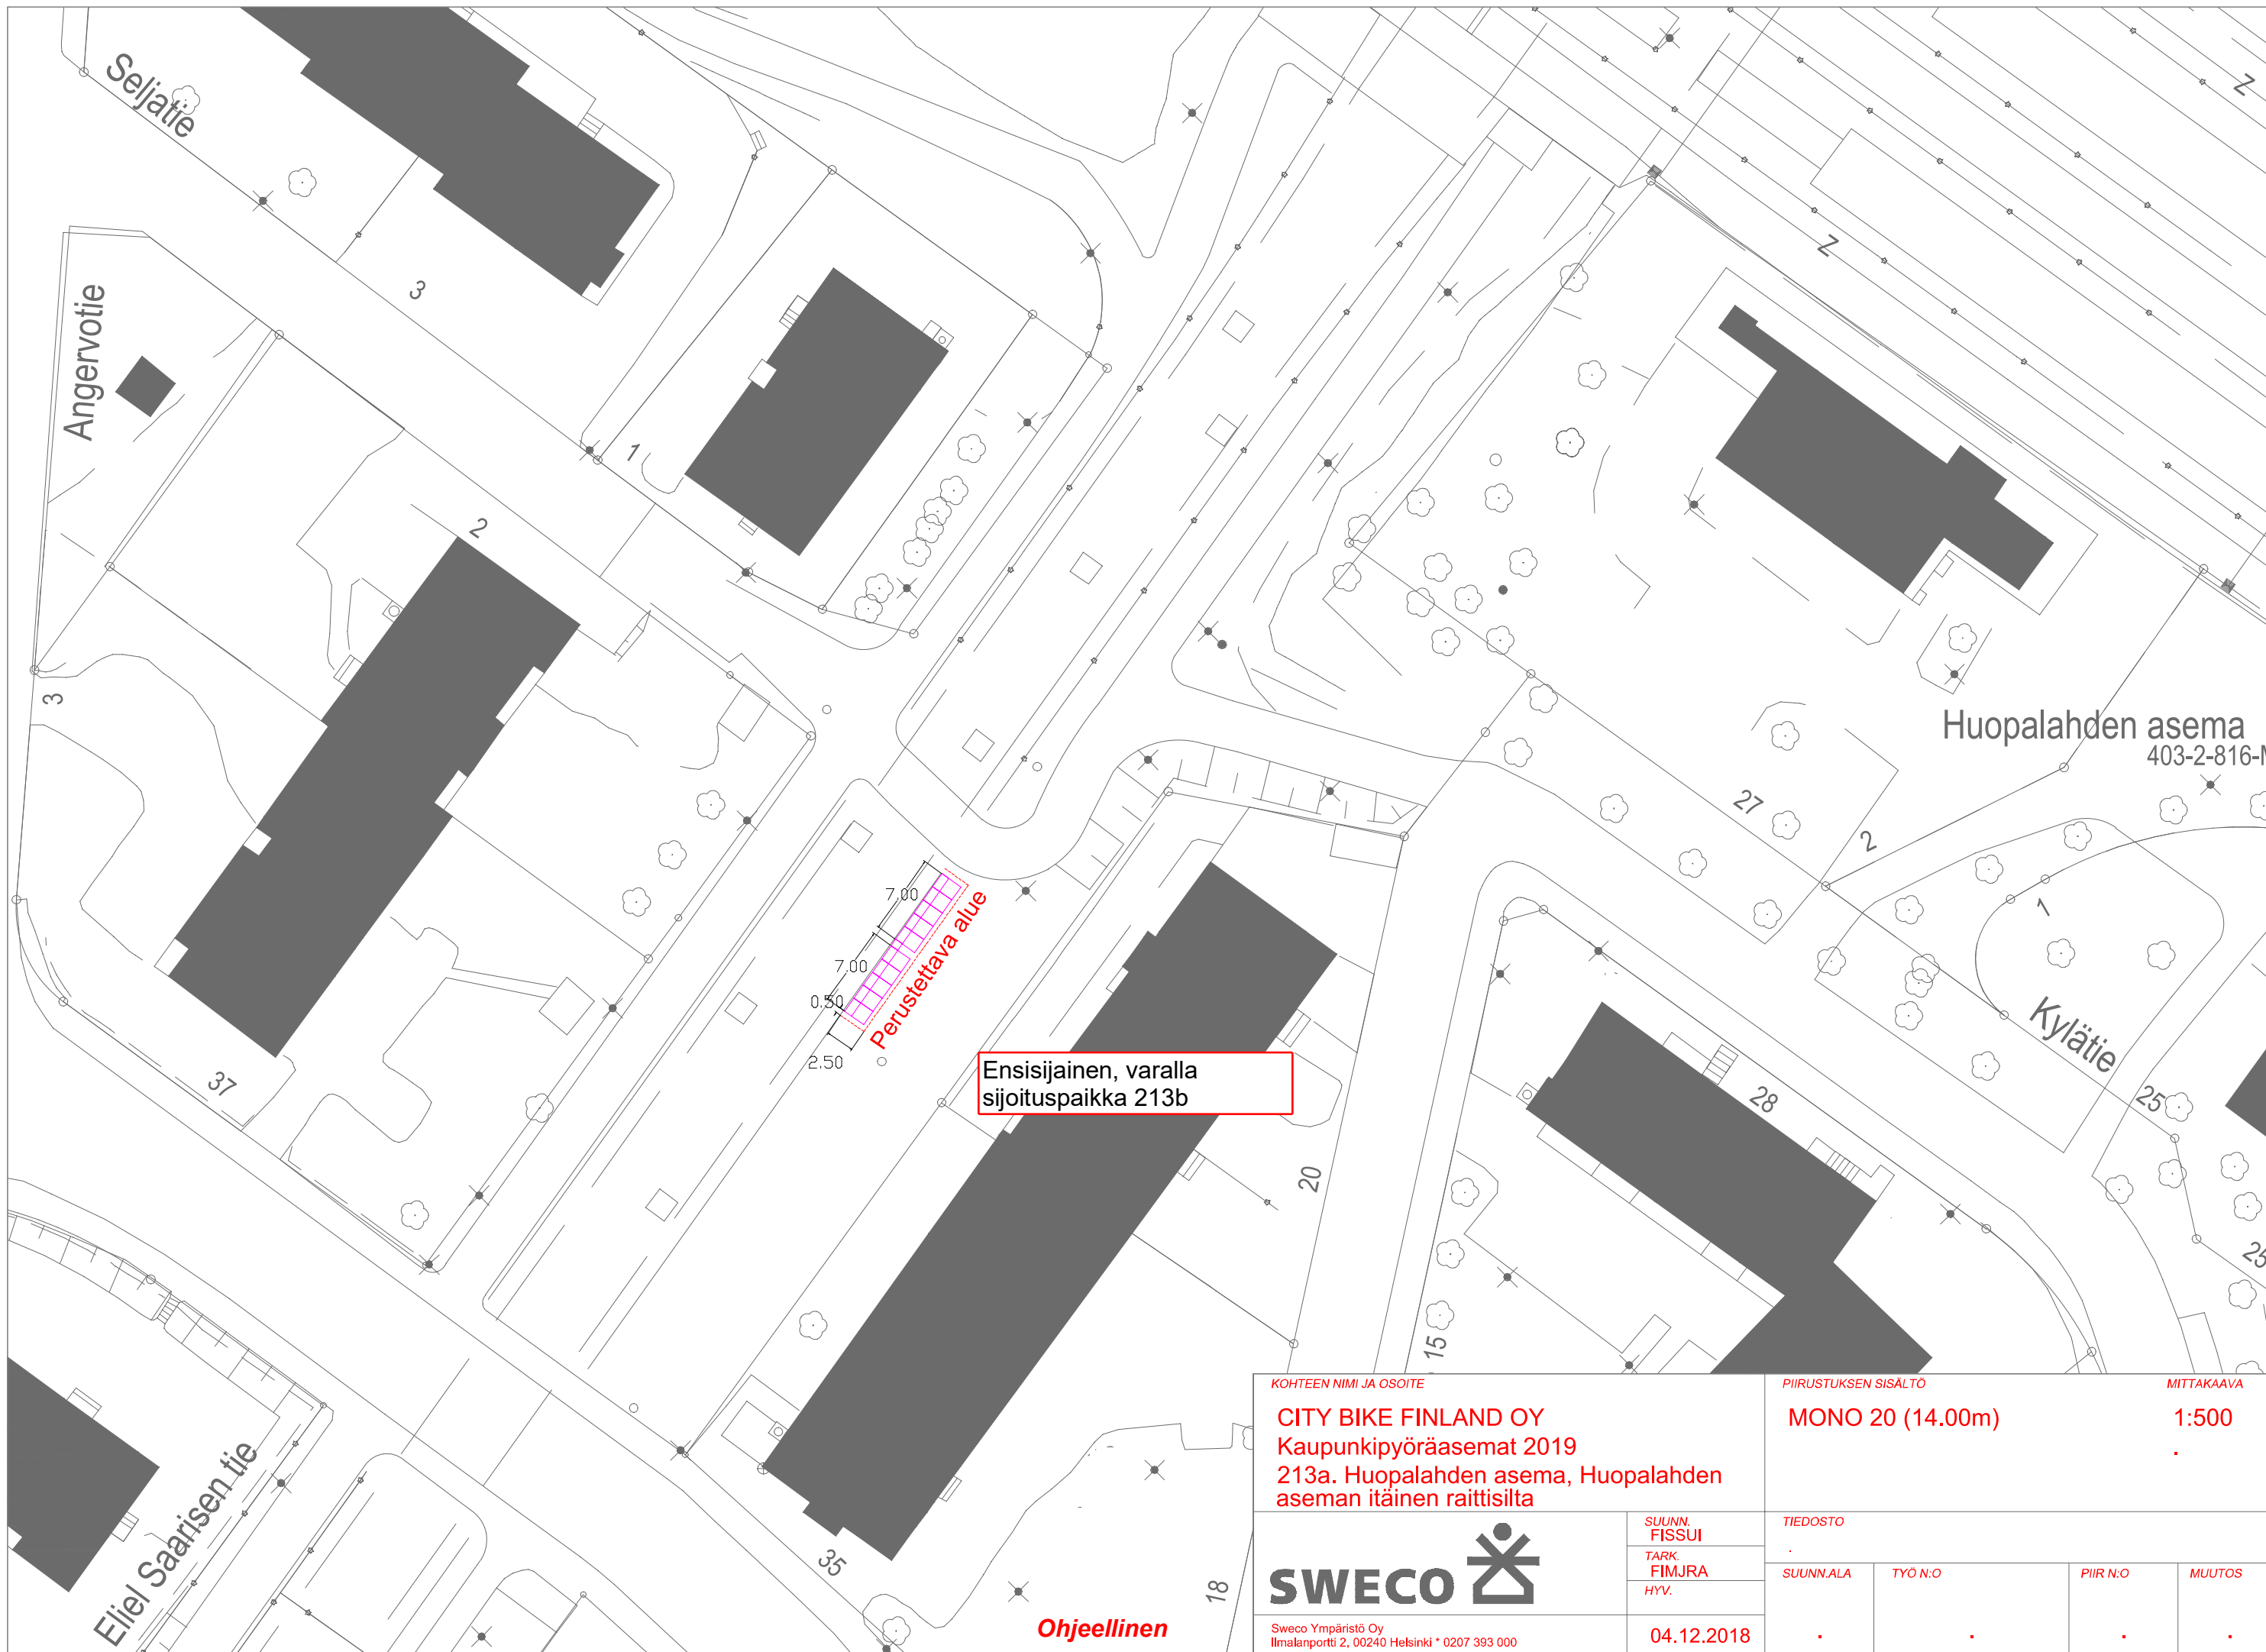

KOHTEEN NIMI JA OSOITE CITY BIKE FINLAND OY Kaupunkipyöräasemat 2019 213a. Huopalahden asema, Huopalahden aseman itäinen raittisilta		PIIRUSTUKSEN SISÄLTÖ MONO 20 (14.00m)		MITTAKAAVA 1:500	
SUUNN. FISSUI		TIEDOSTO			
TARK. FIMJRA		SUUNN.ALA		TYÖ N:O	
HYV.		PIIR N:O		MUUTOS	
Sweco Ympäristö Oy Ilmalanportti 2, 00240 Helsinki * 0207 393 000		04.12.2018			

Ohjeellinen

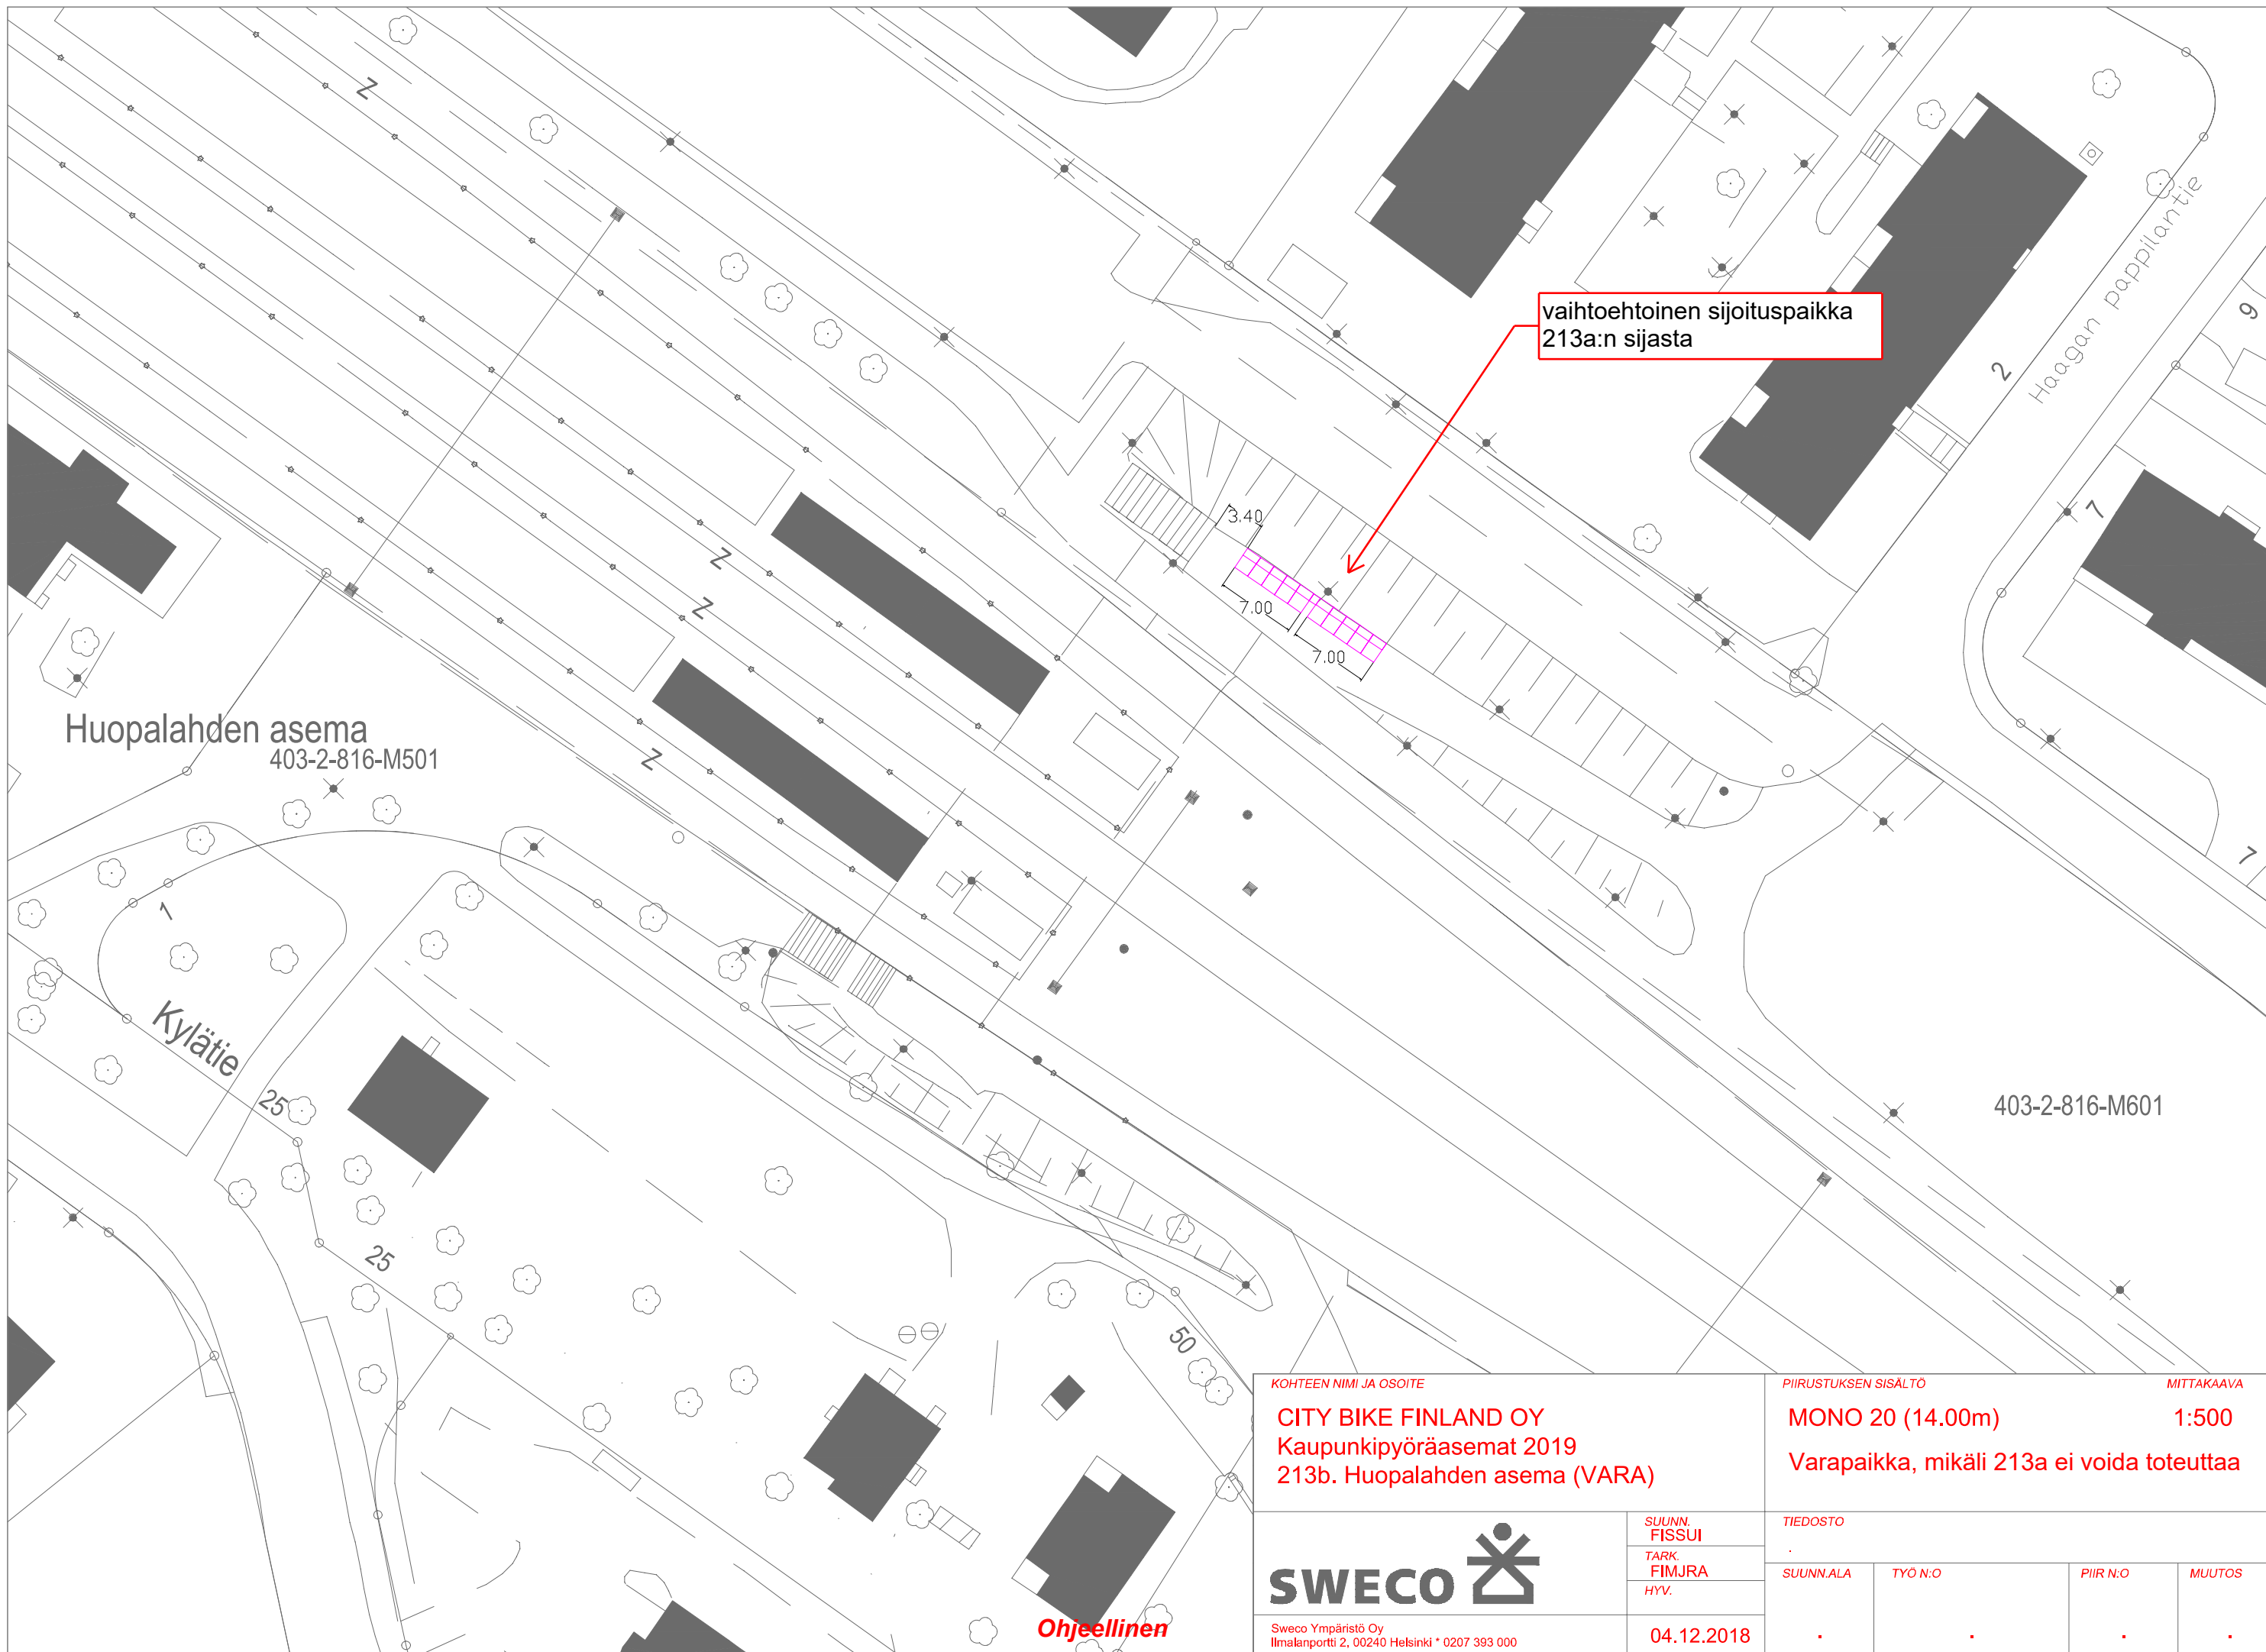

vaihtoehtoinen sijoituspaikka
213a:n sijasta

Huopalahden asema
403-2-816-M501

Kylätie

403-2-816-M601

KOHTEEN NIMI JA OSOITE
CITY BIKE FINLAND OY
 Kaupunkipyöräasemat 2019
 213b. Huopalahden asema (VARA)

PIIRUSTUKSEN SISÄLTÖ
MONO 20 (14.00m)
 Varapaikka, mikäli 213a ei voida toteuttaa

MITTAKAAVA
 1:500


SWECO 

SUUNN.
FISSUI
 TARK.
FIMJRA
 HYV.

TIEDOSTO			
SUUNN.ALA	TYÖ N:O	PIIR N:O	MUUTOS
.	.	.	.

Sweco Ympäristö Oy
 Ilmalanportti 2, 00240 Helsinki * 0207 393 000
 04.12.2018


Ohjeellinen

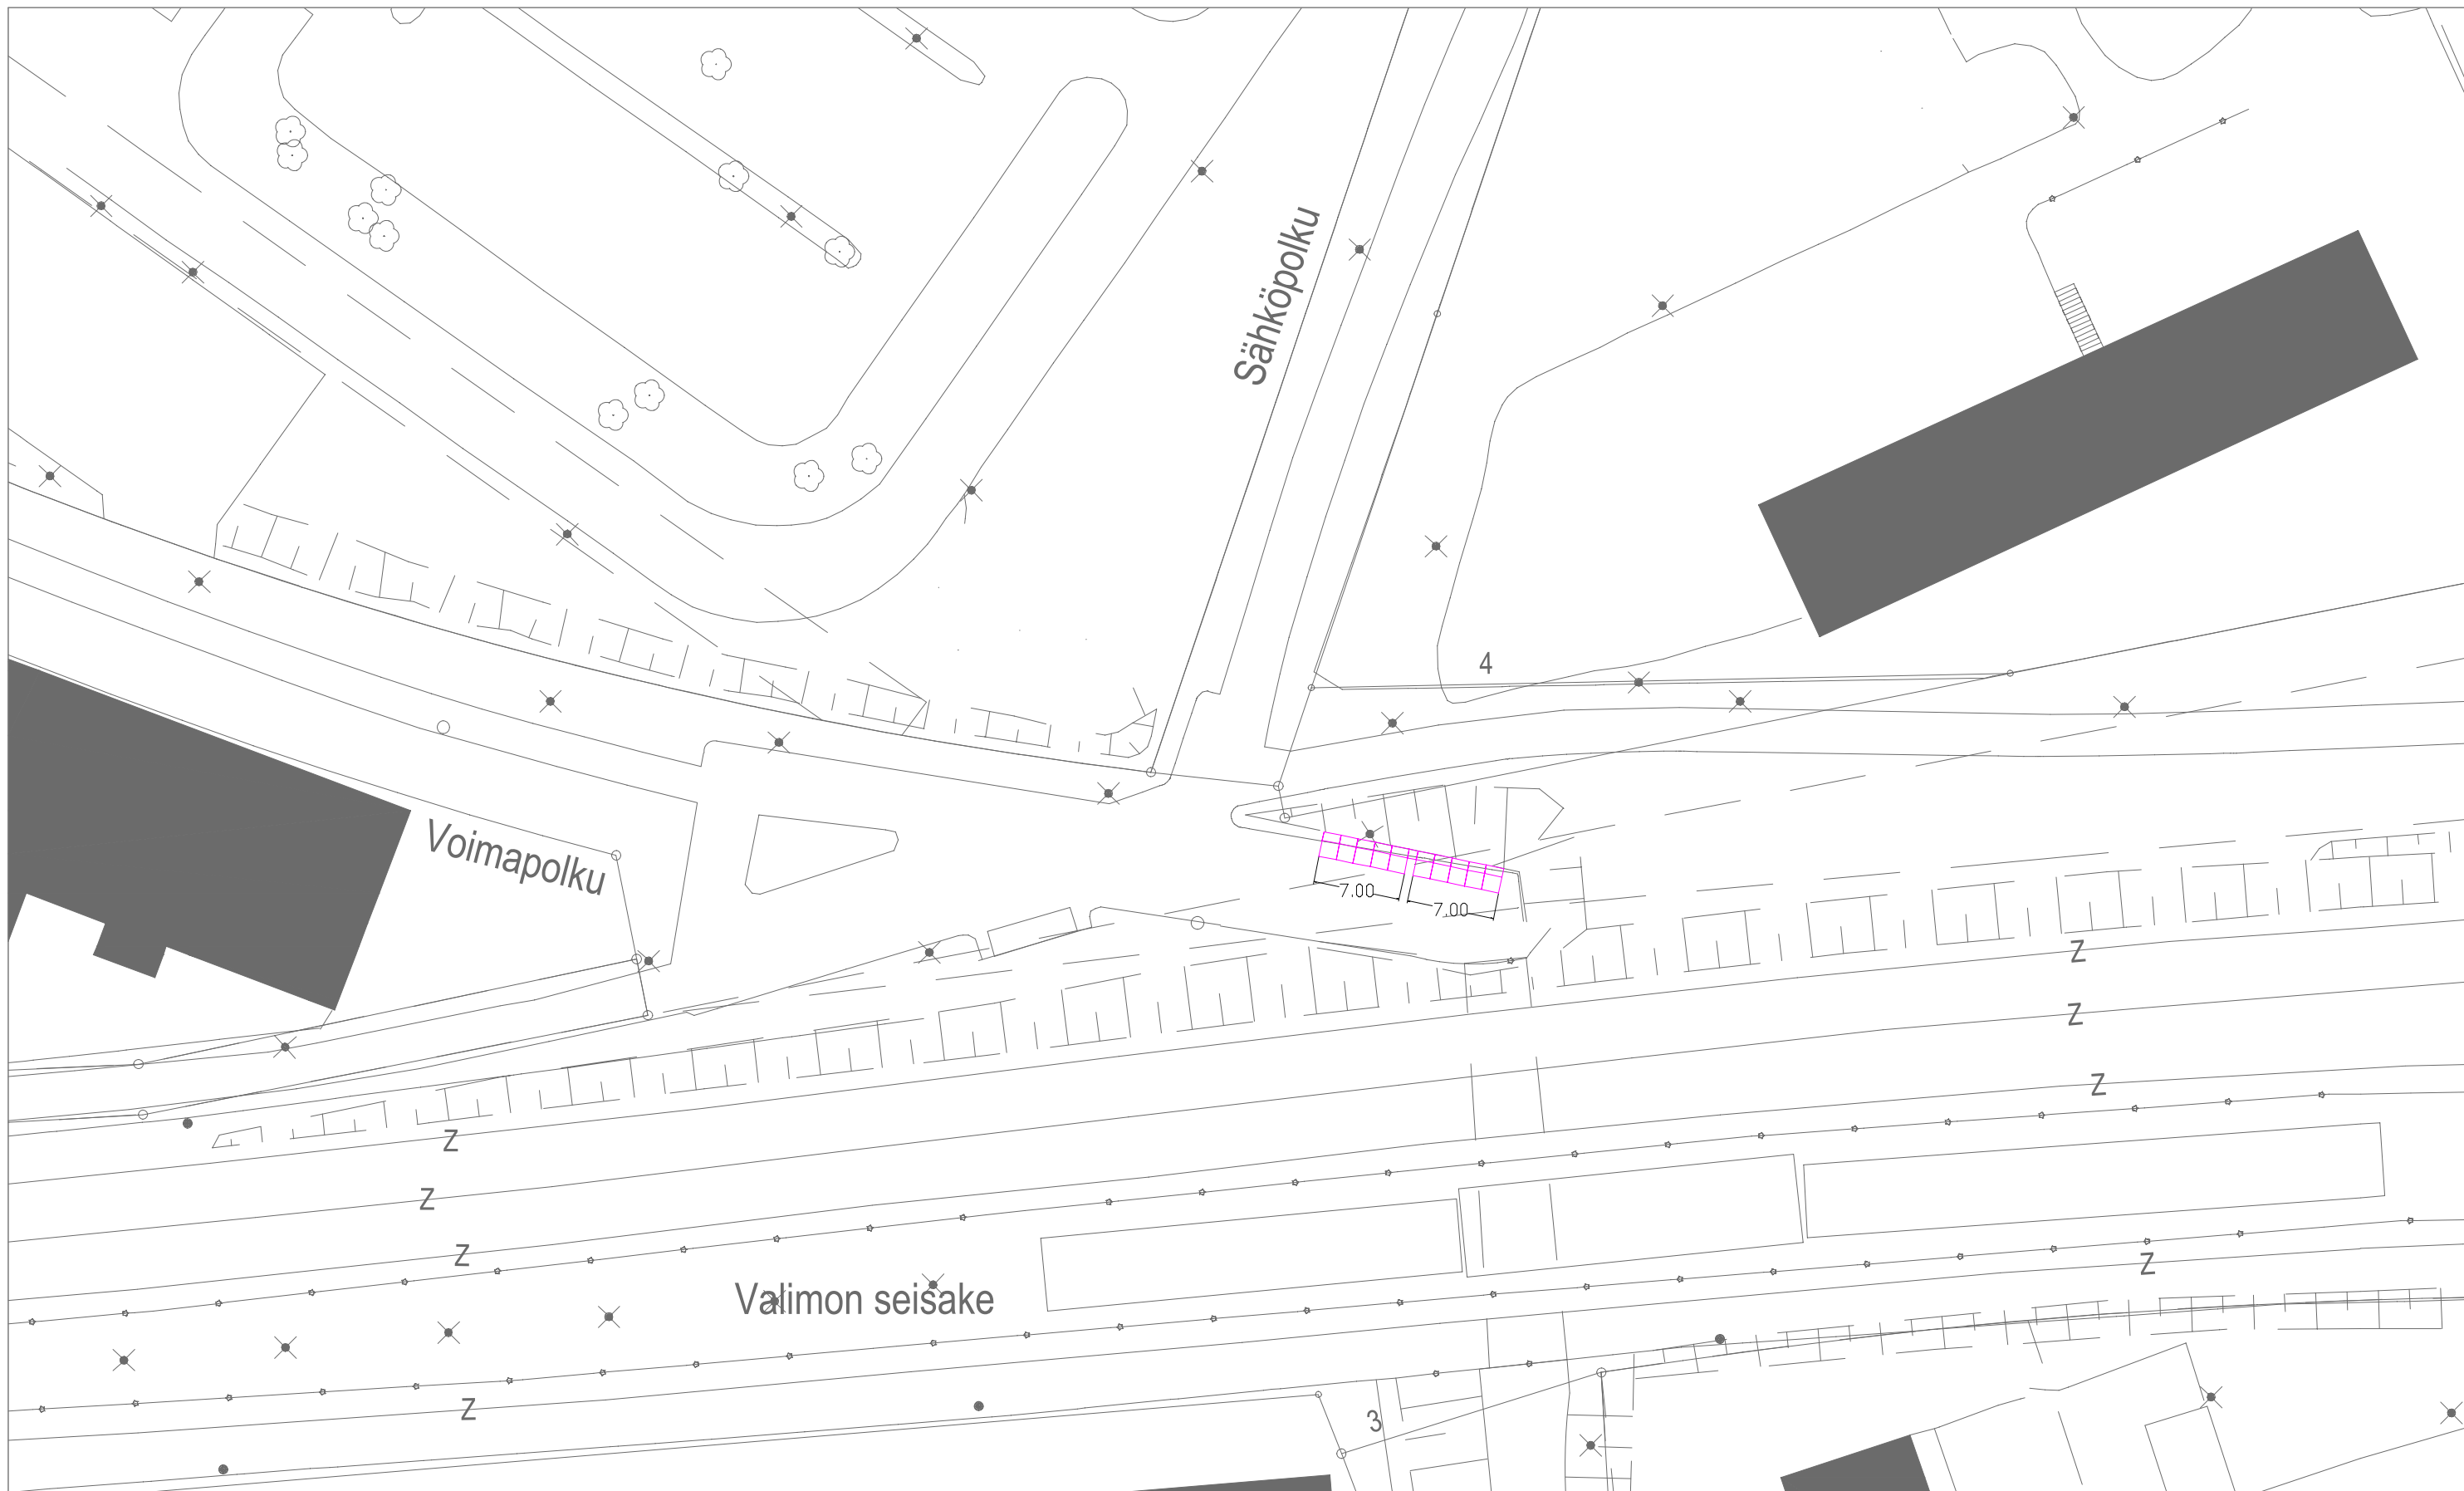

KOHTEEN NIMI JA OSOITE CITY BIKE FINLAND OY Kaupunkipyöräasemat 2019 214. Valimon asema, Valimopolku 3		PIIRUSTUKSEN SISÄLTÖ MONO 20 (14.00m)		MITTAKAAVA 1:500	
SUUNN. FISSUI		TIEDOSTO			
TARK. FIMJRA		SUUNN. ALA		TYÖ N:O	
HYV.		.		PIIR N:O	
Sweco Ympäristö Oy Ilmalanportti 2, 00240 Helsinki * 0207 393 000		25.10.2018		MUUTOS .	




Ohjeellinen

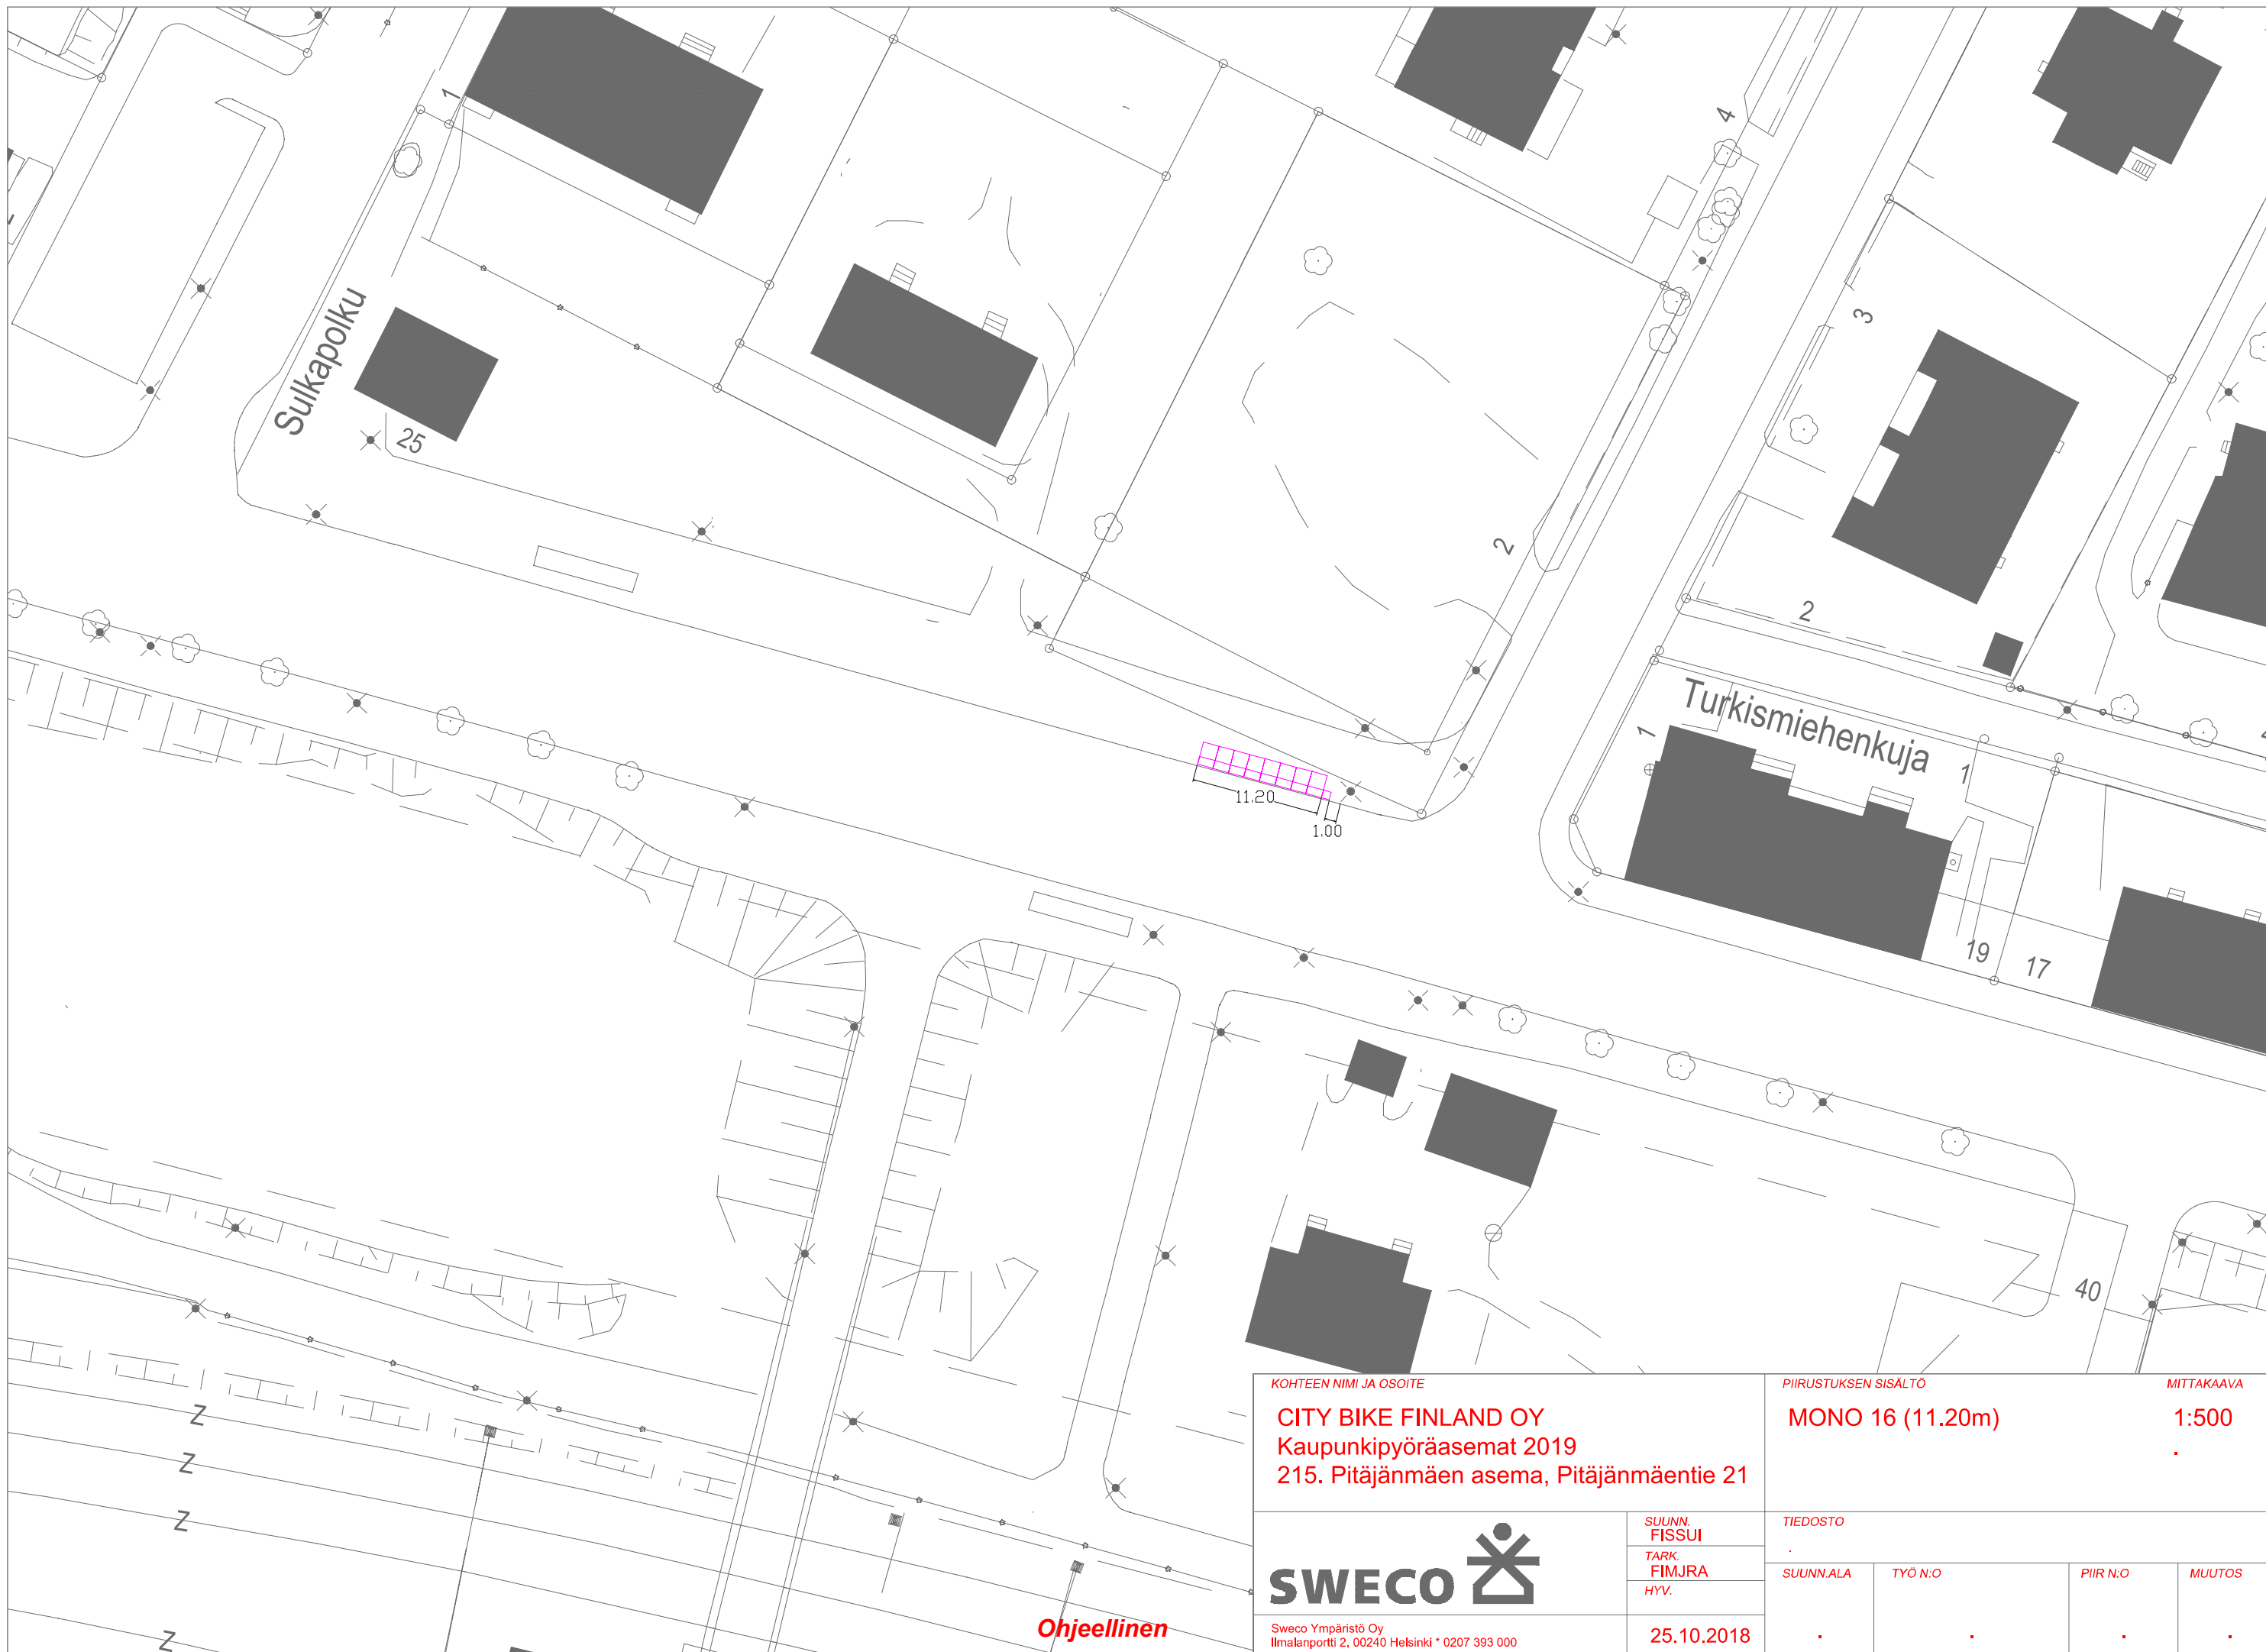


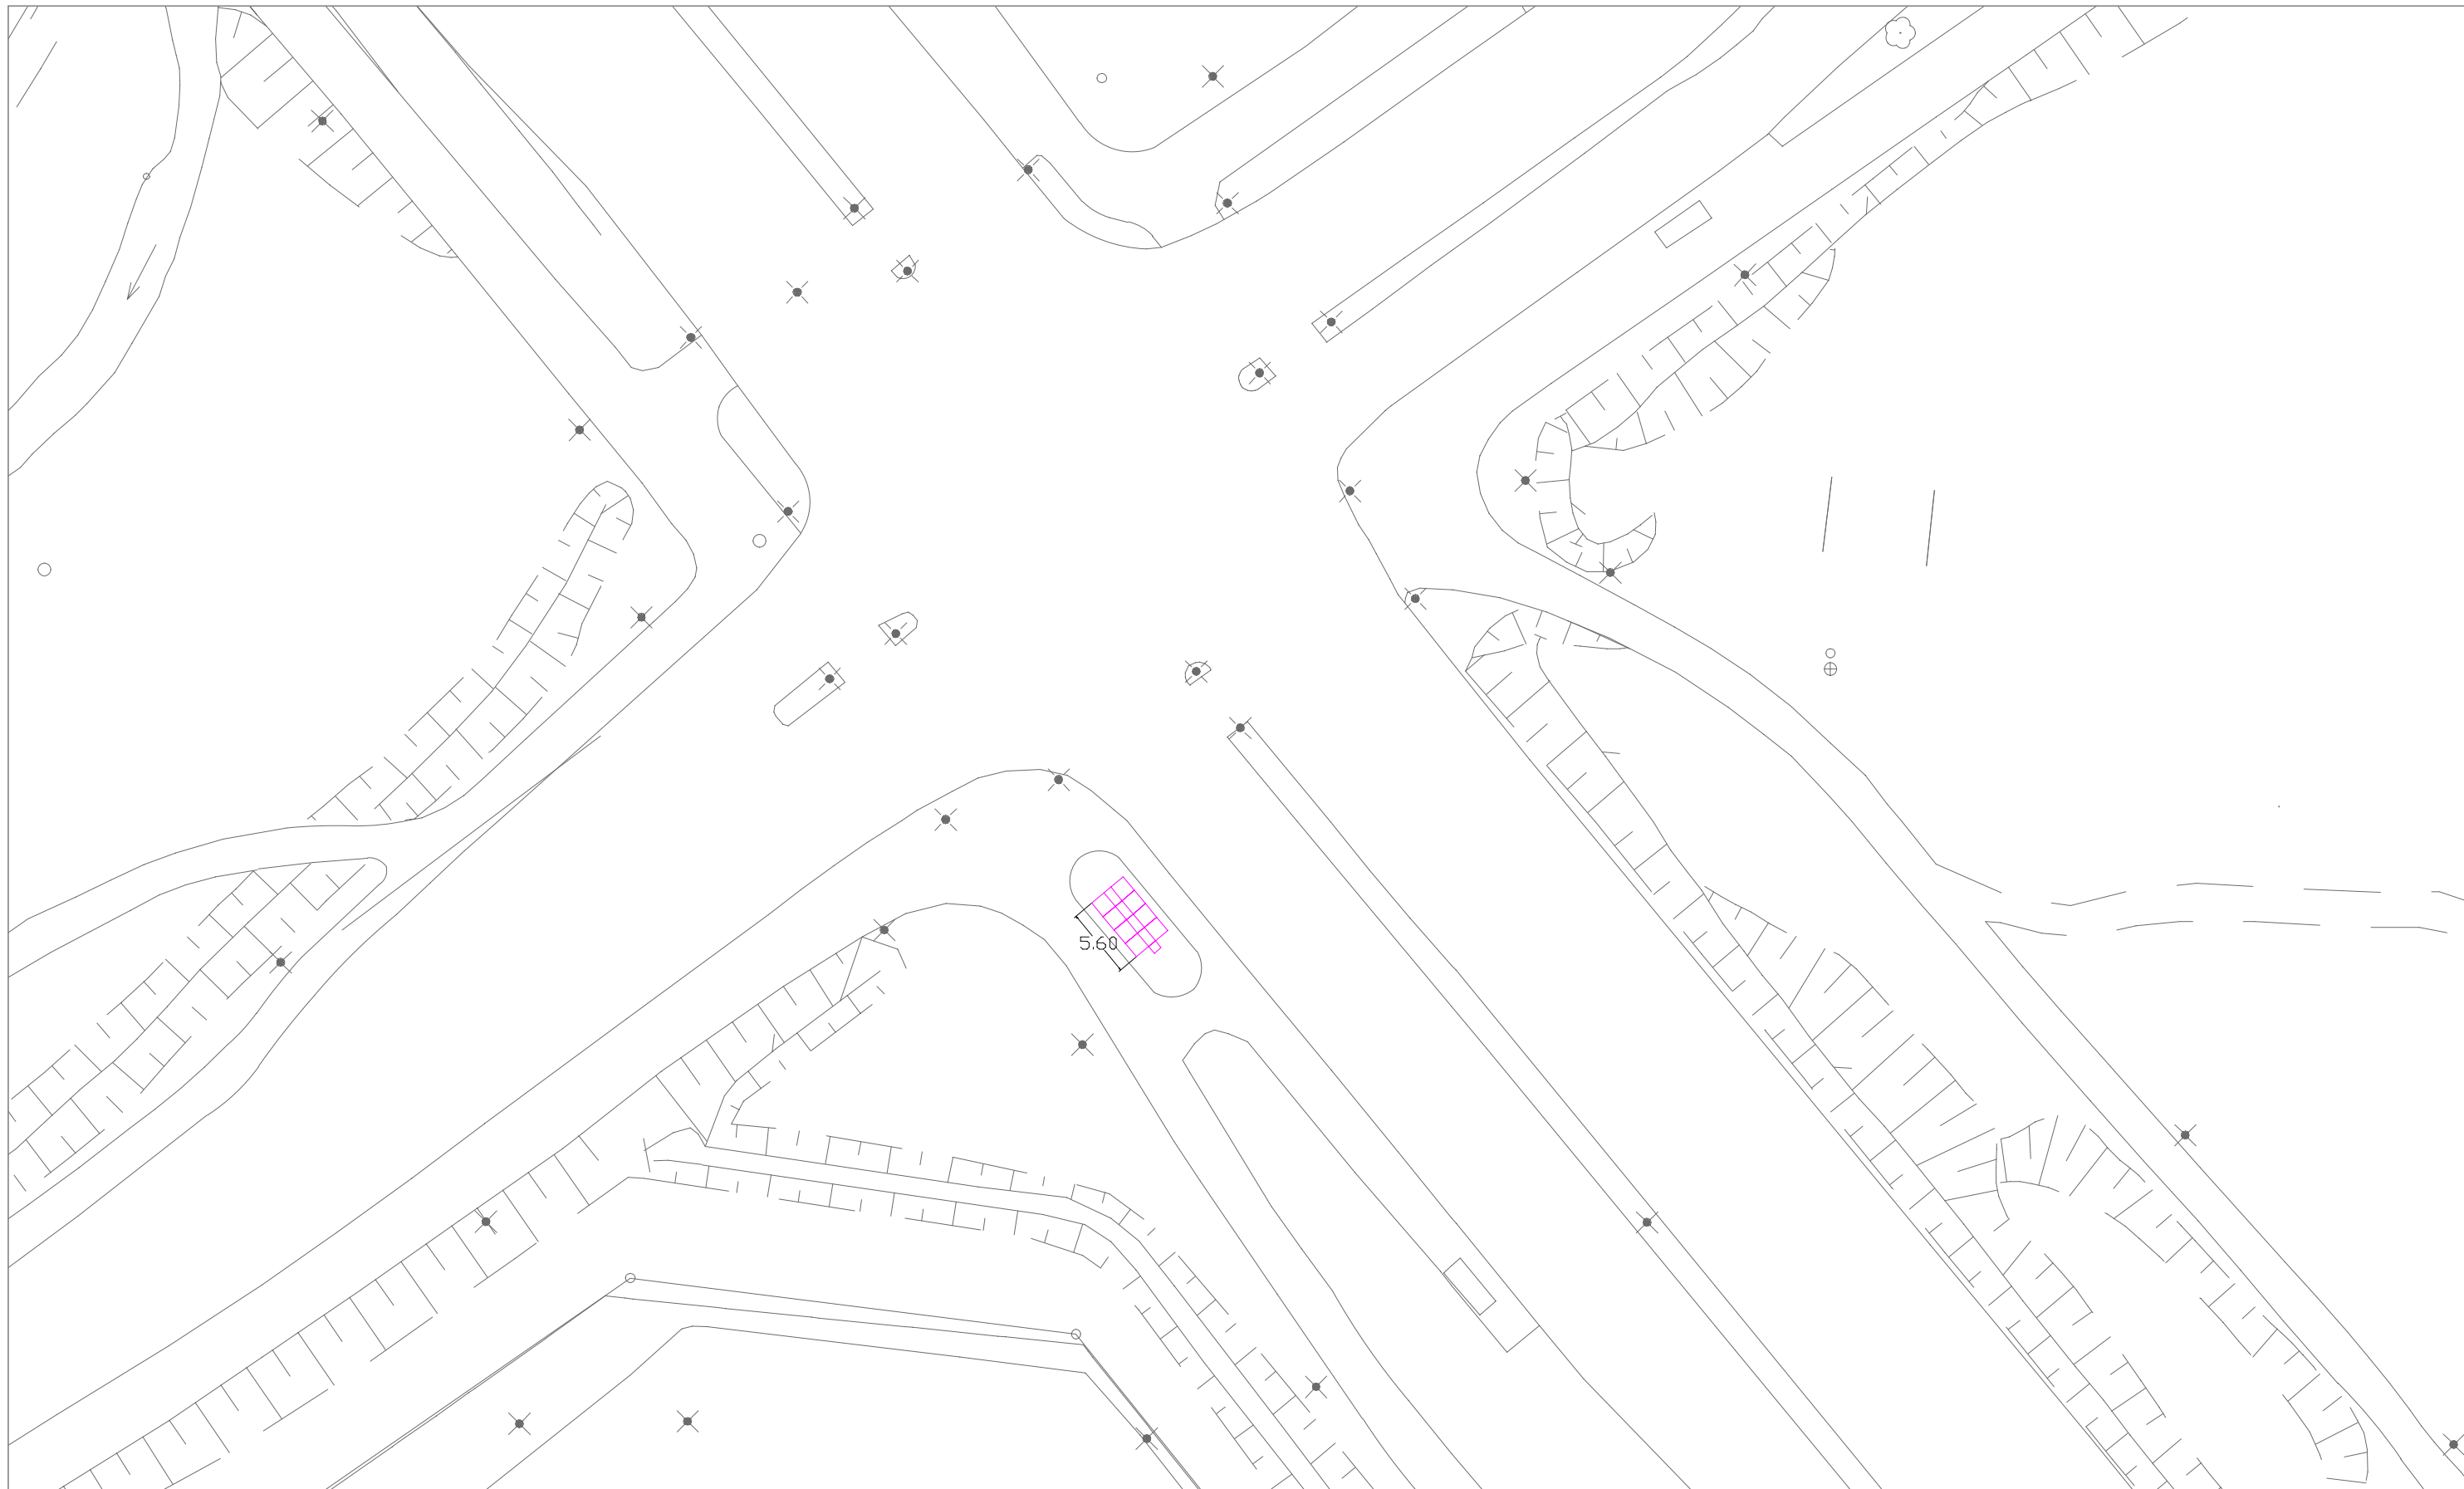
Ohjeellinen

KOHTEEN NIMI JA OSOITE CITY BIKE FINLAND OY Kaupunkipyöräasemat 2019 215. Pitäjänmäen asema, Pitäjänmäentie 21		PIIRUSTUKSEN SISÄLTÖ MONO 16 (11.20m)		MITTAKAAVA 1:500	
SUUNN. FISSUI		TIEDOSTO			
TARK. FIMJRA		SUUNN.ALA		TYÖ N:O	
HYV.		.		PIIR N:O	
Sweco Ympäristö Oy Ilmalanportti 2, 00240 Helsinki * 0207 393 000		25.10.2018		MUUTOS	
		.		.	

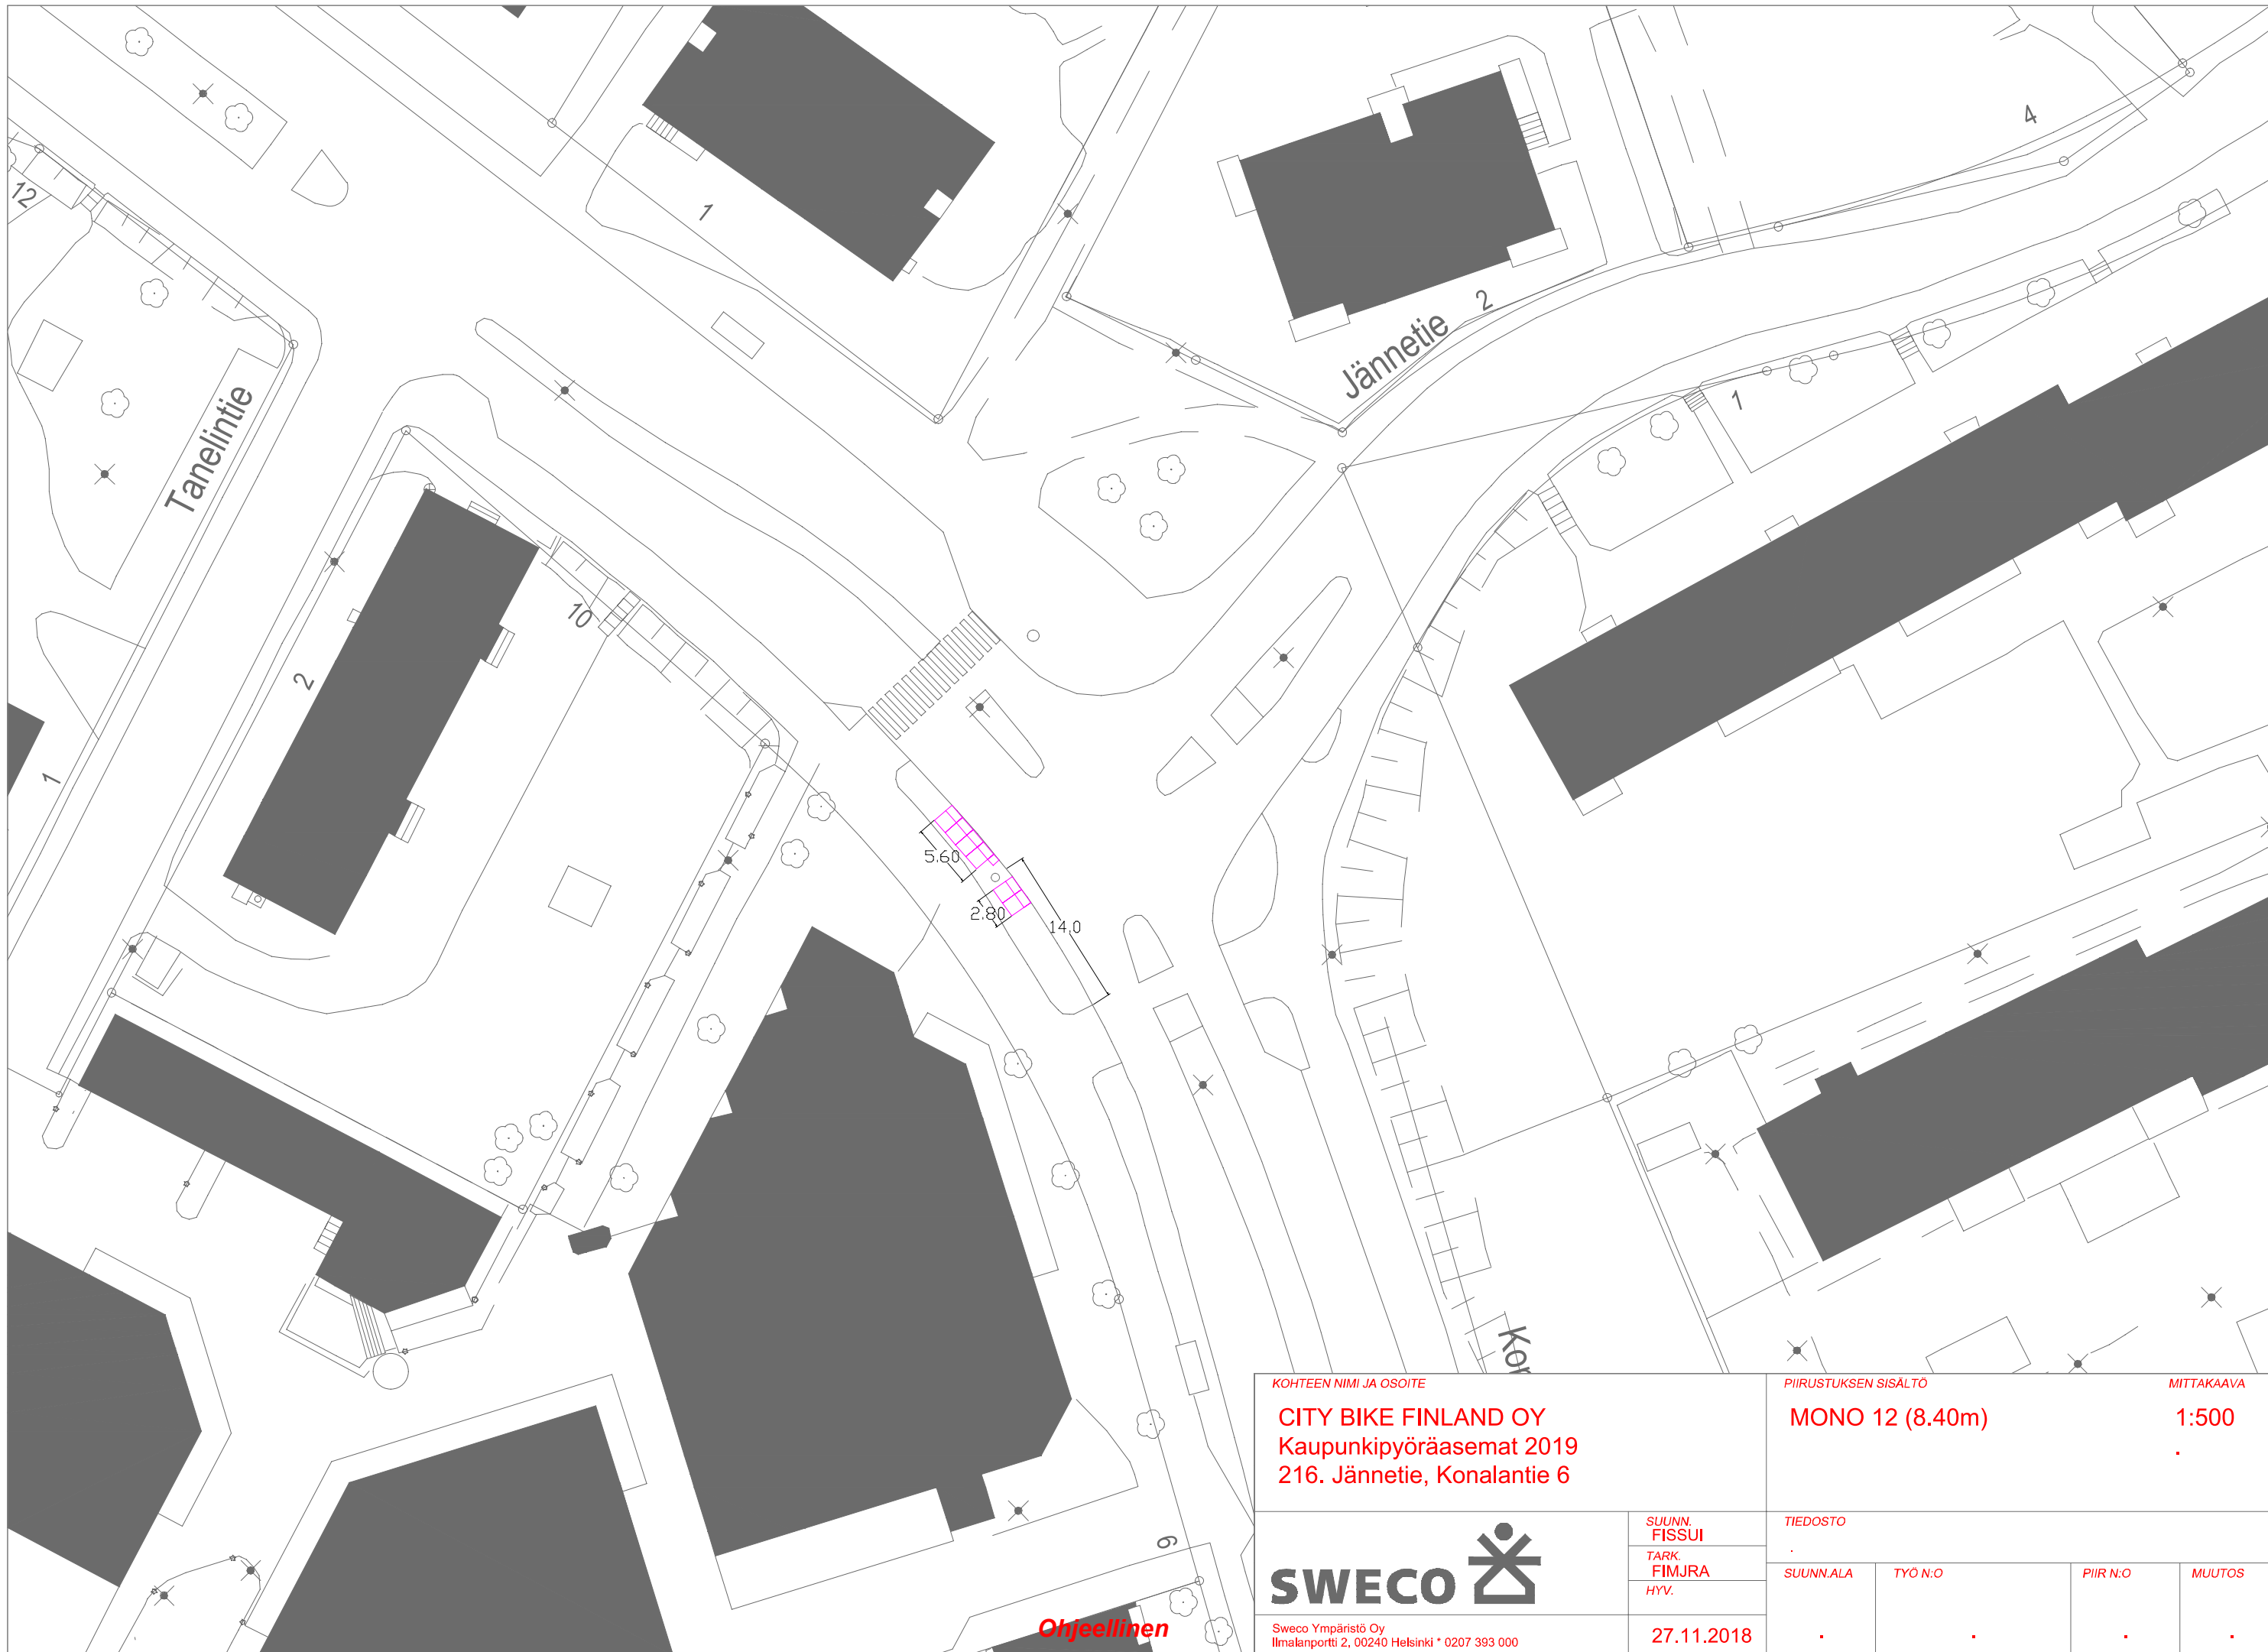


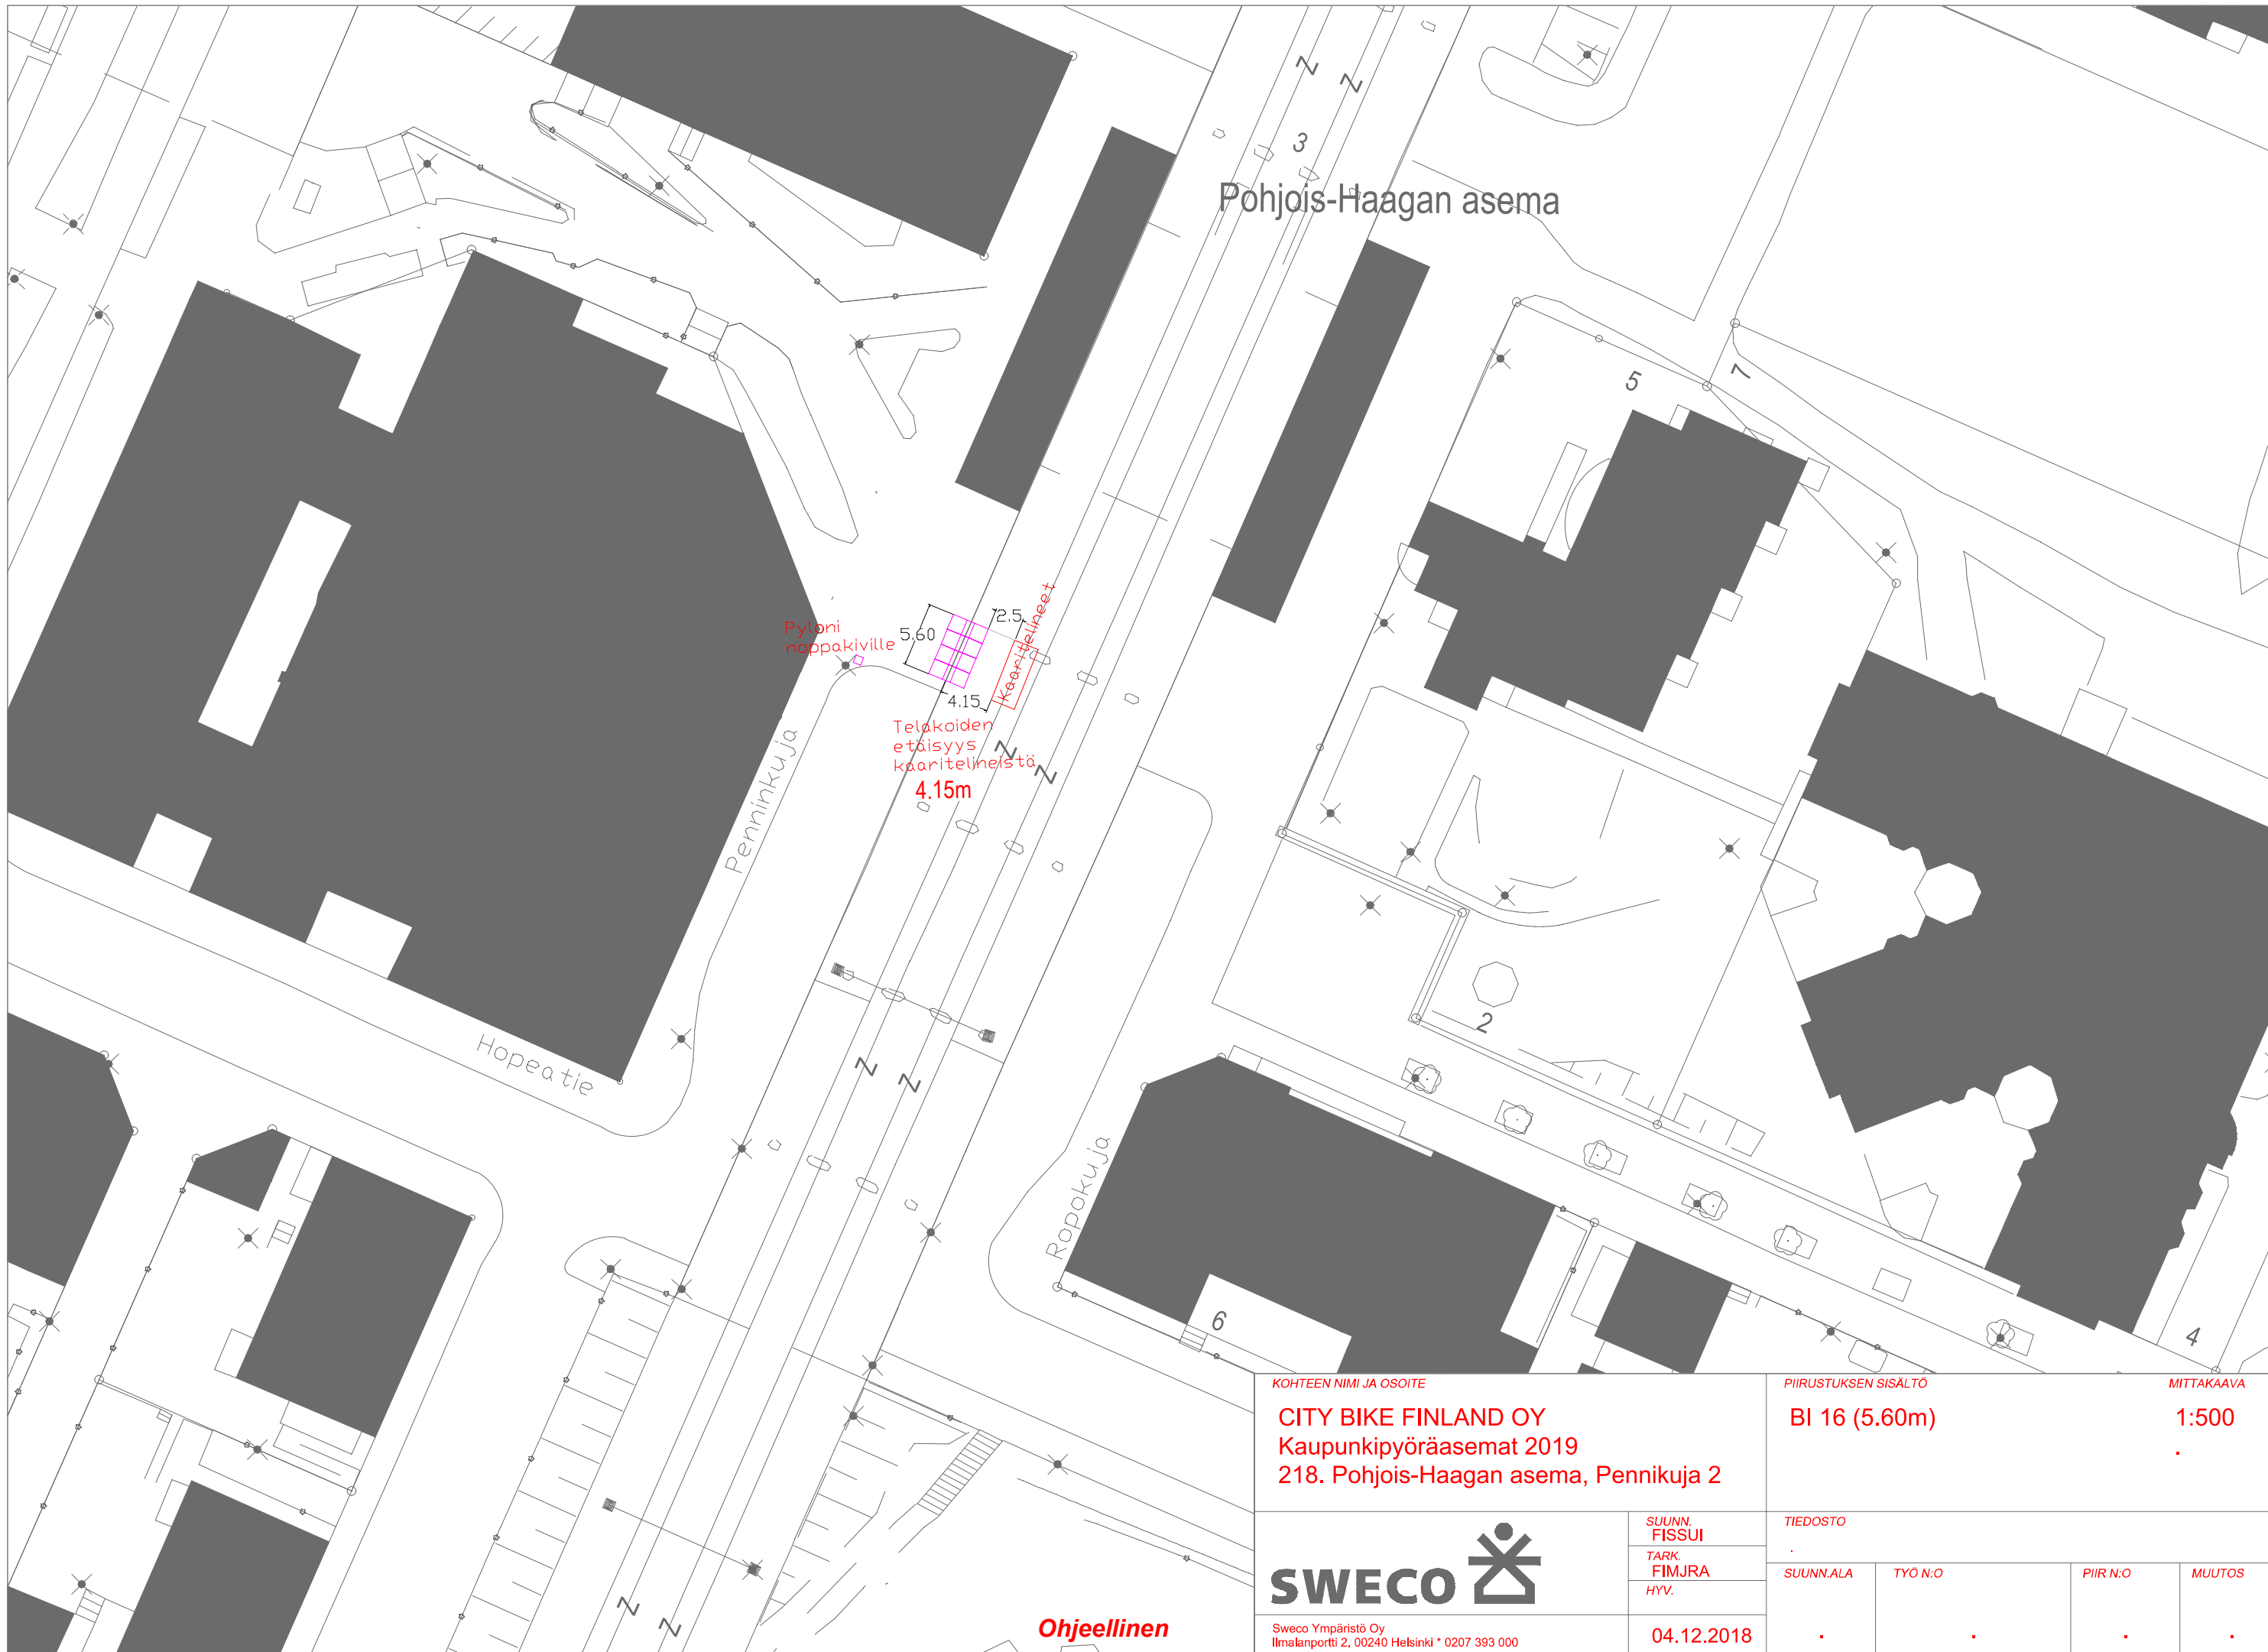
Ohjeellinen

KOHTEEN NIMI JA OSOITE CITY BIKE FINLAND OY Kaupunkipyöräasemat 2019 216. Jännetie, Konalantie 6		PIIRUSTUKSEN SISÄLTÖ MONO 12 (8.40m)		MITTAKAAVA 1:500	
 Sweco Ympäristö Oy Ilmalanportti 2, 00240 Helsinki * 0207 393 000	SUUNN. FISSUI	TIEDOSTO			
	TARK. FIMJRA HYV.	SUUNN.ALA	TYÖ N:O	PIIR N:O	MUUTOS
	27.11.2018




Ohjeellinen

KOHTEEN NIMI JA OSOITE CITY BIKE FINLAND OY Kaupunkipyöräasemat 2019 217. Marttila, Vihdintie 302		PIIRUSTUKSEN SISÄLTÖ BI 16 (5.60m)		MITTAKAAVA 1:500	
 Sweco Ympäristö Oy Ilmalanportti 2, 00240 Helsinki * 0207 393 000		TIEDOSTO .		MUUTOS .	
		SUUNN. FISSUI	SUUNN.ALA	TYÖ N:O	PIIR N:O
TARK. FIMJRA HYV.	
25.10.2018	



Pohjois-Haagan asema

Pylväni nappakiville

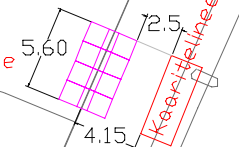


Telakoiden etäisyys kaaritelinoista
4.15m


Hopeatie


Penninkuja

Ropokuja


Ohjeellinen

KOHTEEN NIMI JA OSOITE CITY BIKE FINLAND OY Kaupunkipyöräasemat 2019 218. Pohjois-Haagan asema, Penninkuja 2		PIIRUSTUKSEN SISÄLTÖ BI 16 (5.60m)		MITTAKAAVA 1:500	
 Sweco Ympäristö Oy Ilmalanportti 2, 00240 Helsinki * 0207 393 000		SUUNN. FISSUI TARK. FIMJRA HYV.		TIEDOSTO	
		SUUNN. ALA	TYÖ N:O	PIIR N:O	MUUTOS
04.12.2018	

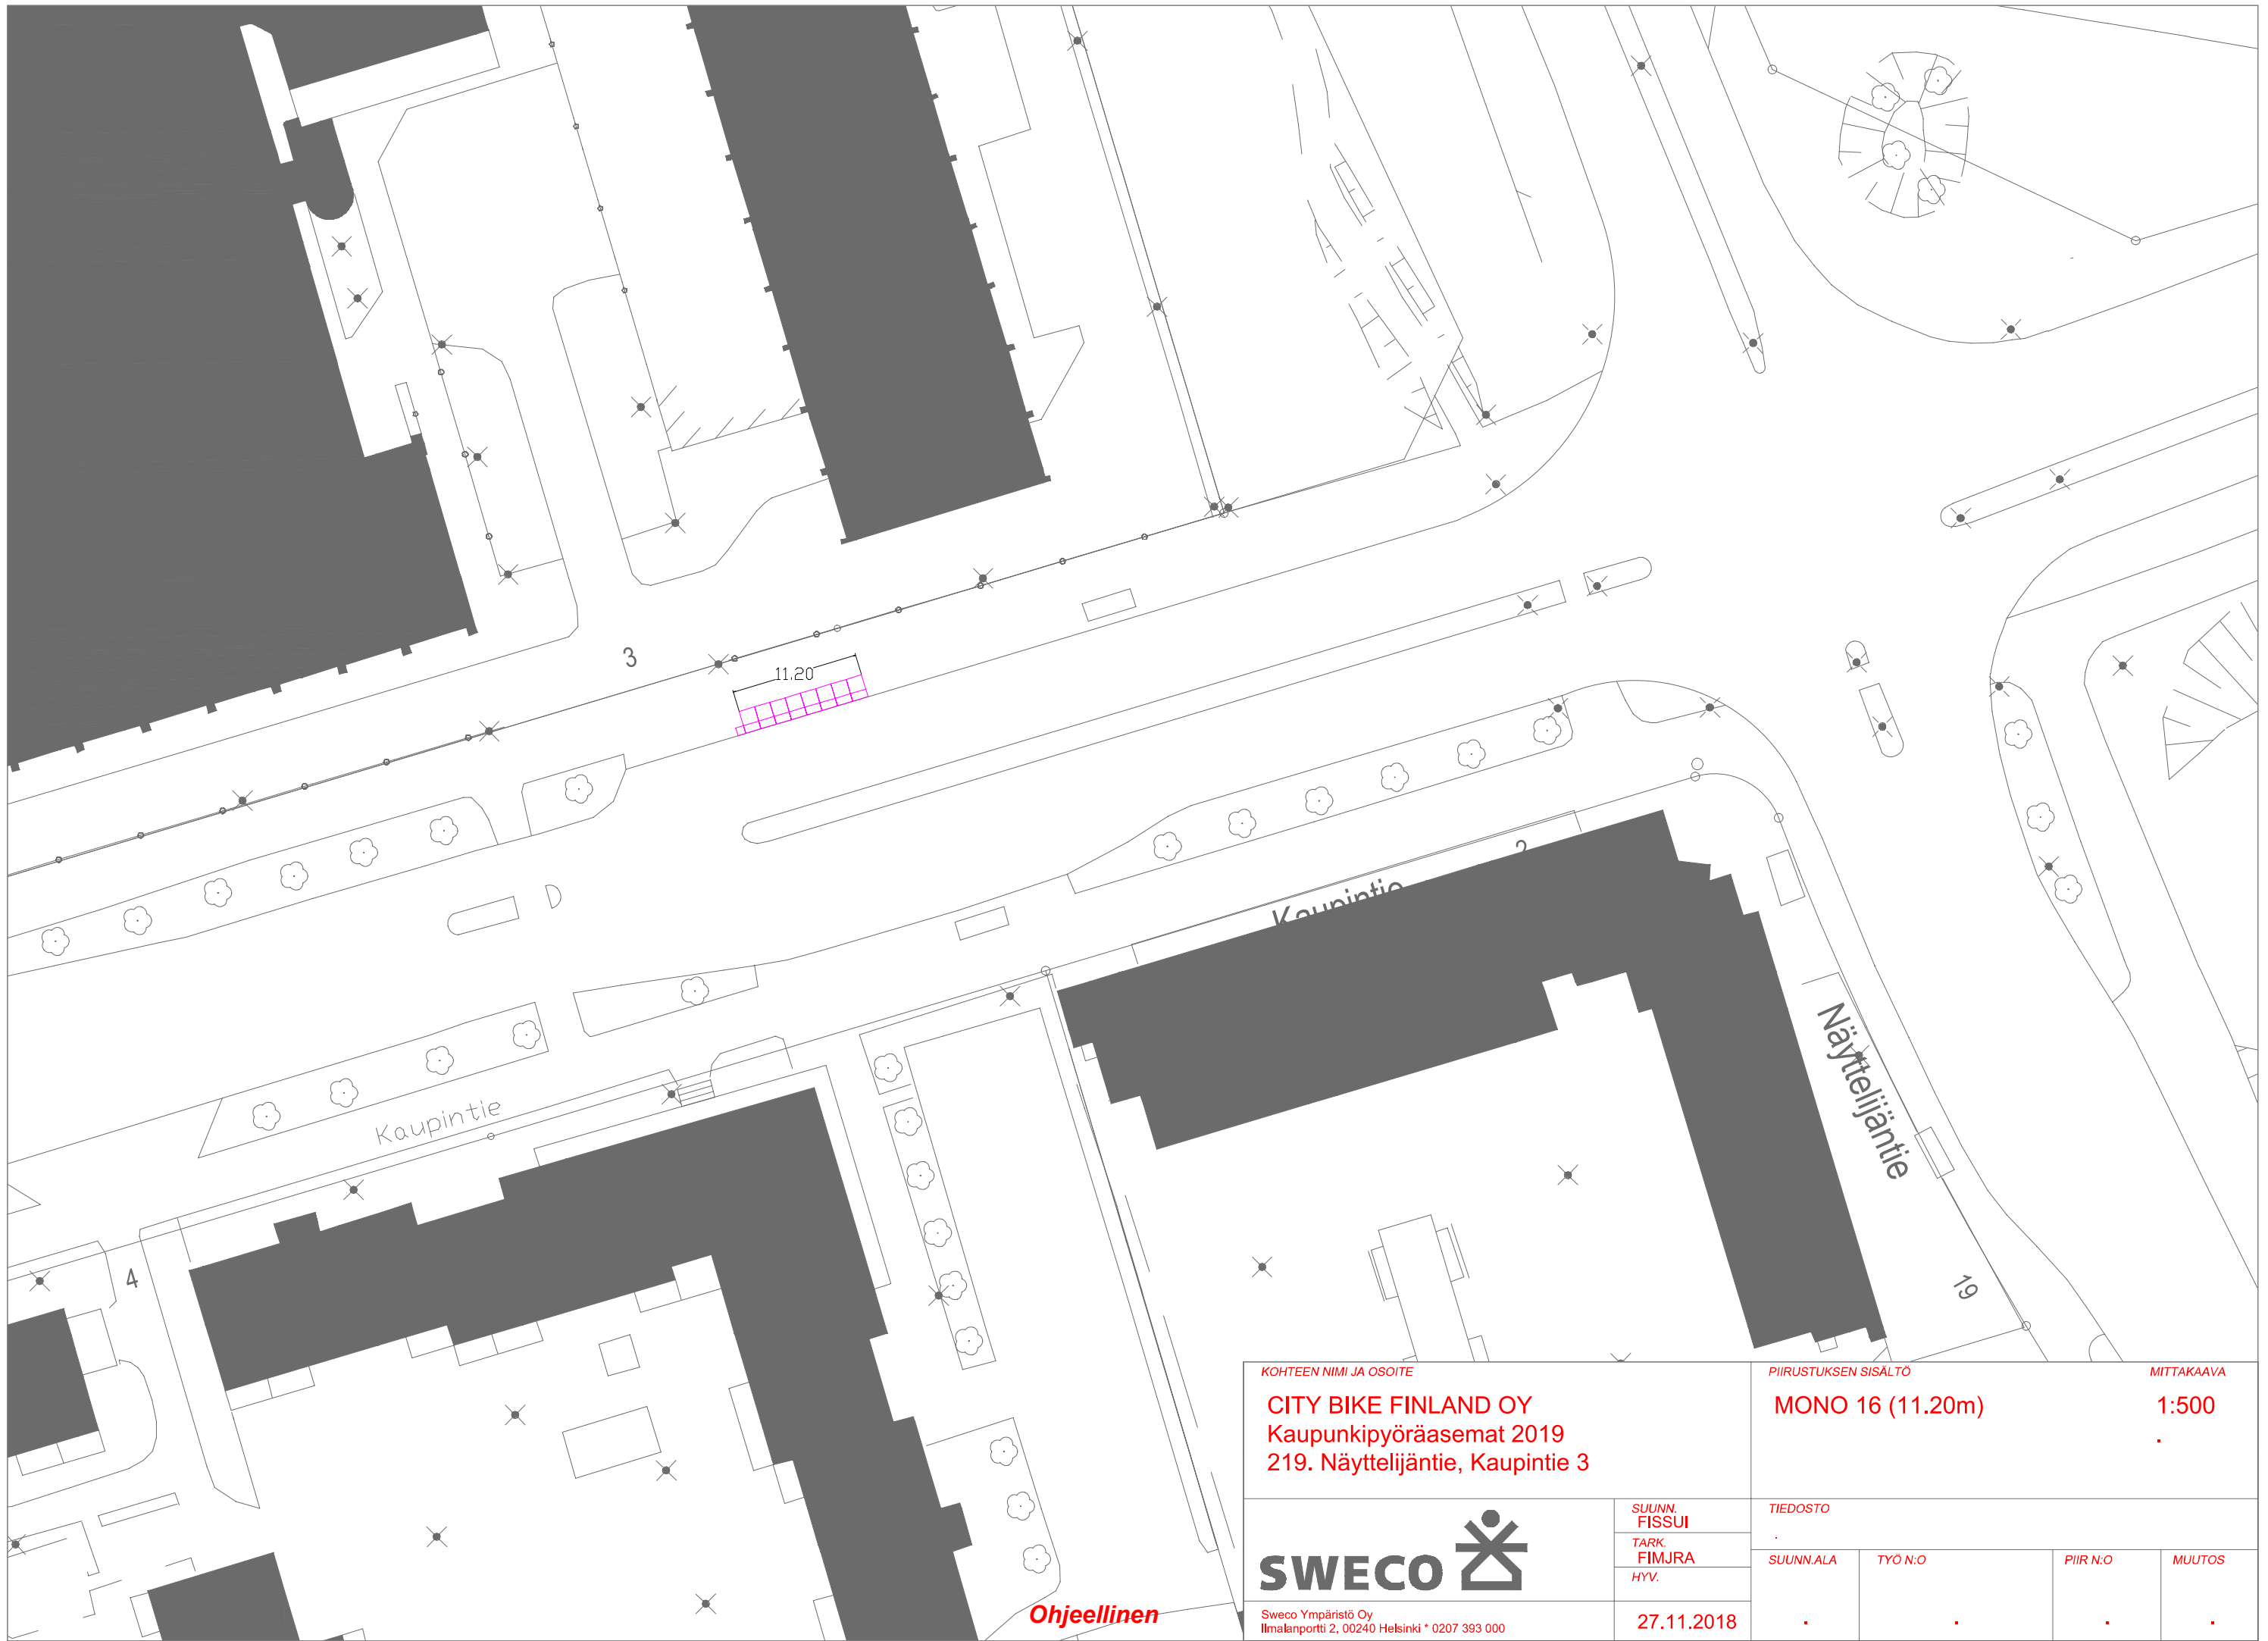

KOHTEEN NIMI JA OSOITE CITY BIKE FINLAND OY Kaupunkipyöräasemat 2019 219. Näyttelijäntie, Kaupintie 3		PIIRUSTUKSEN SISÄLTÖ MONO 16 (11.20m)		MITTAKAAVA 1:500	
 Sweco Ympäristö Oy Ilmalanportti 2, 00240 Helsinki * 0207 393 000		TIEDOSTO .		PIIR N:O .	
		SUUNN. FISSUI TARK. FIMJRA HYV.	SUUNN. ALA .	TYÖ N:O .	PIIR N:O .
		27.11.2018			

Ohjeellinen

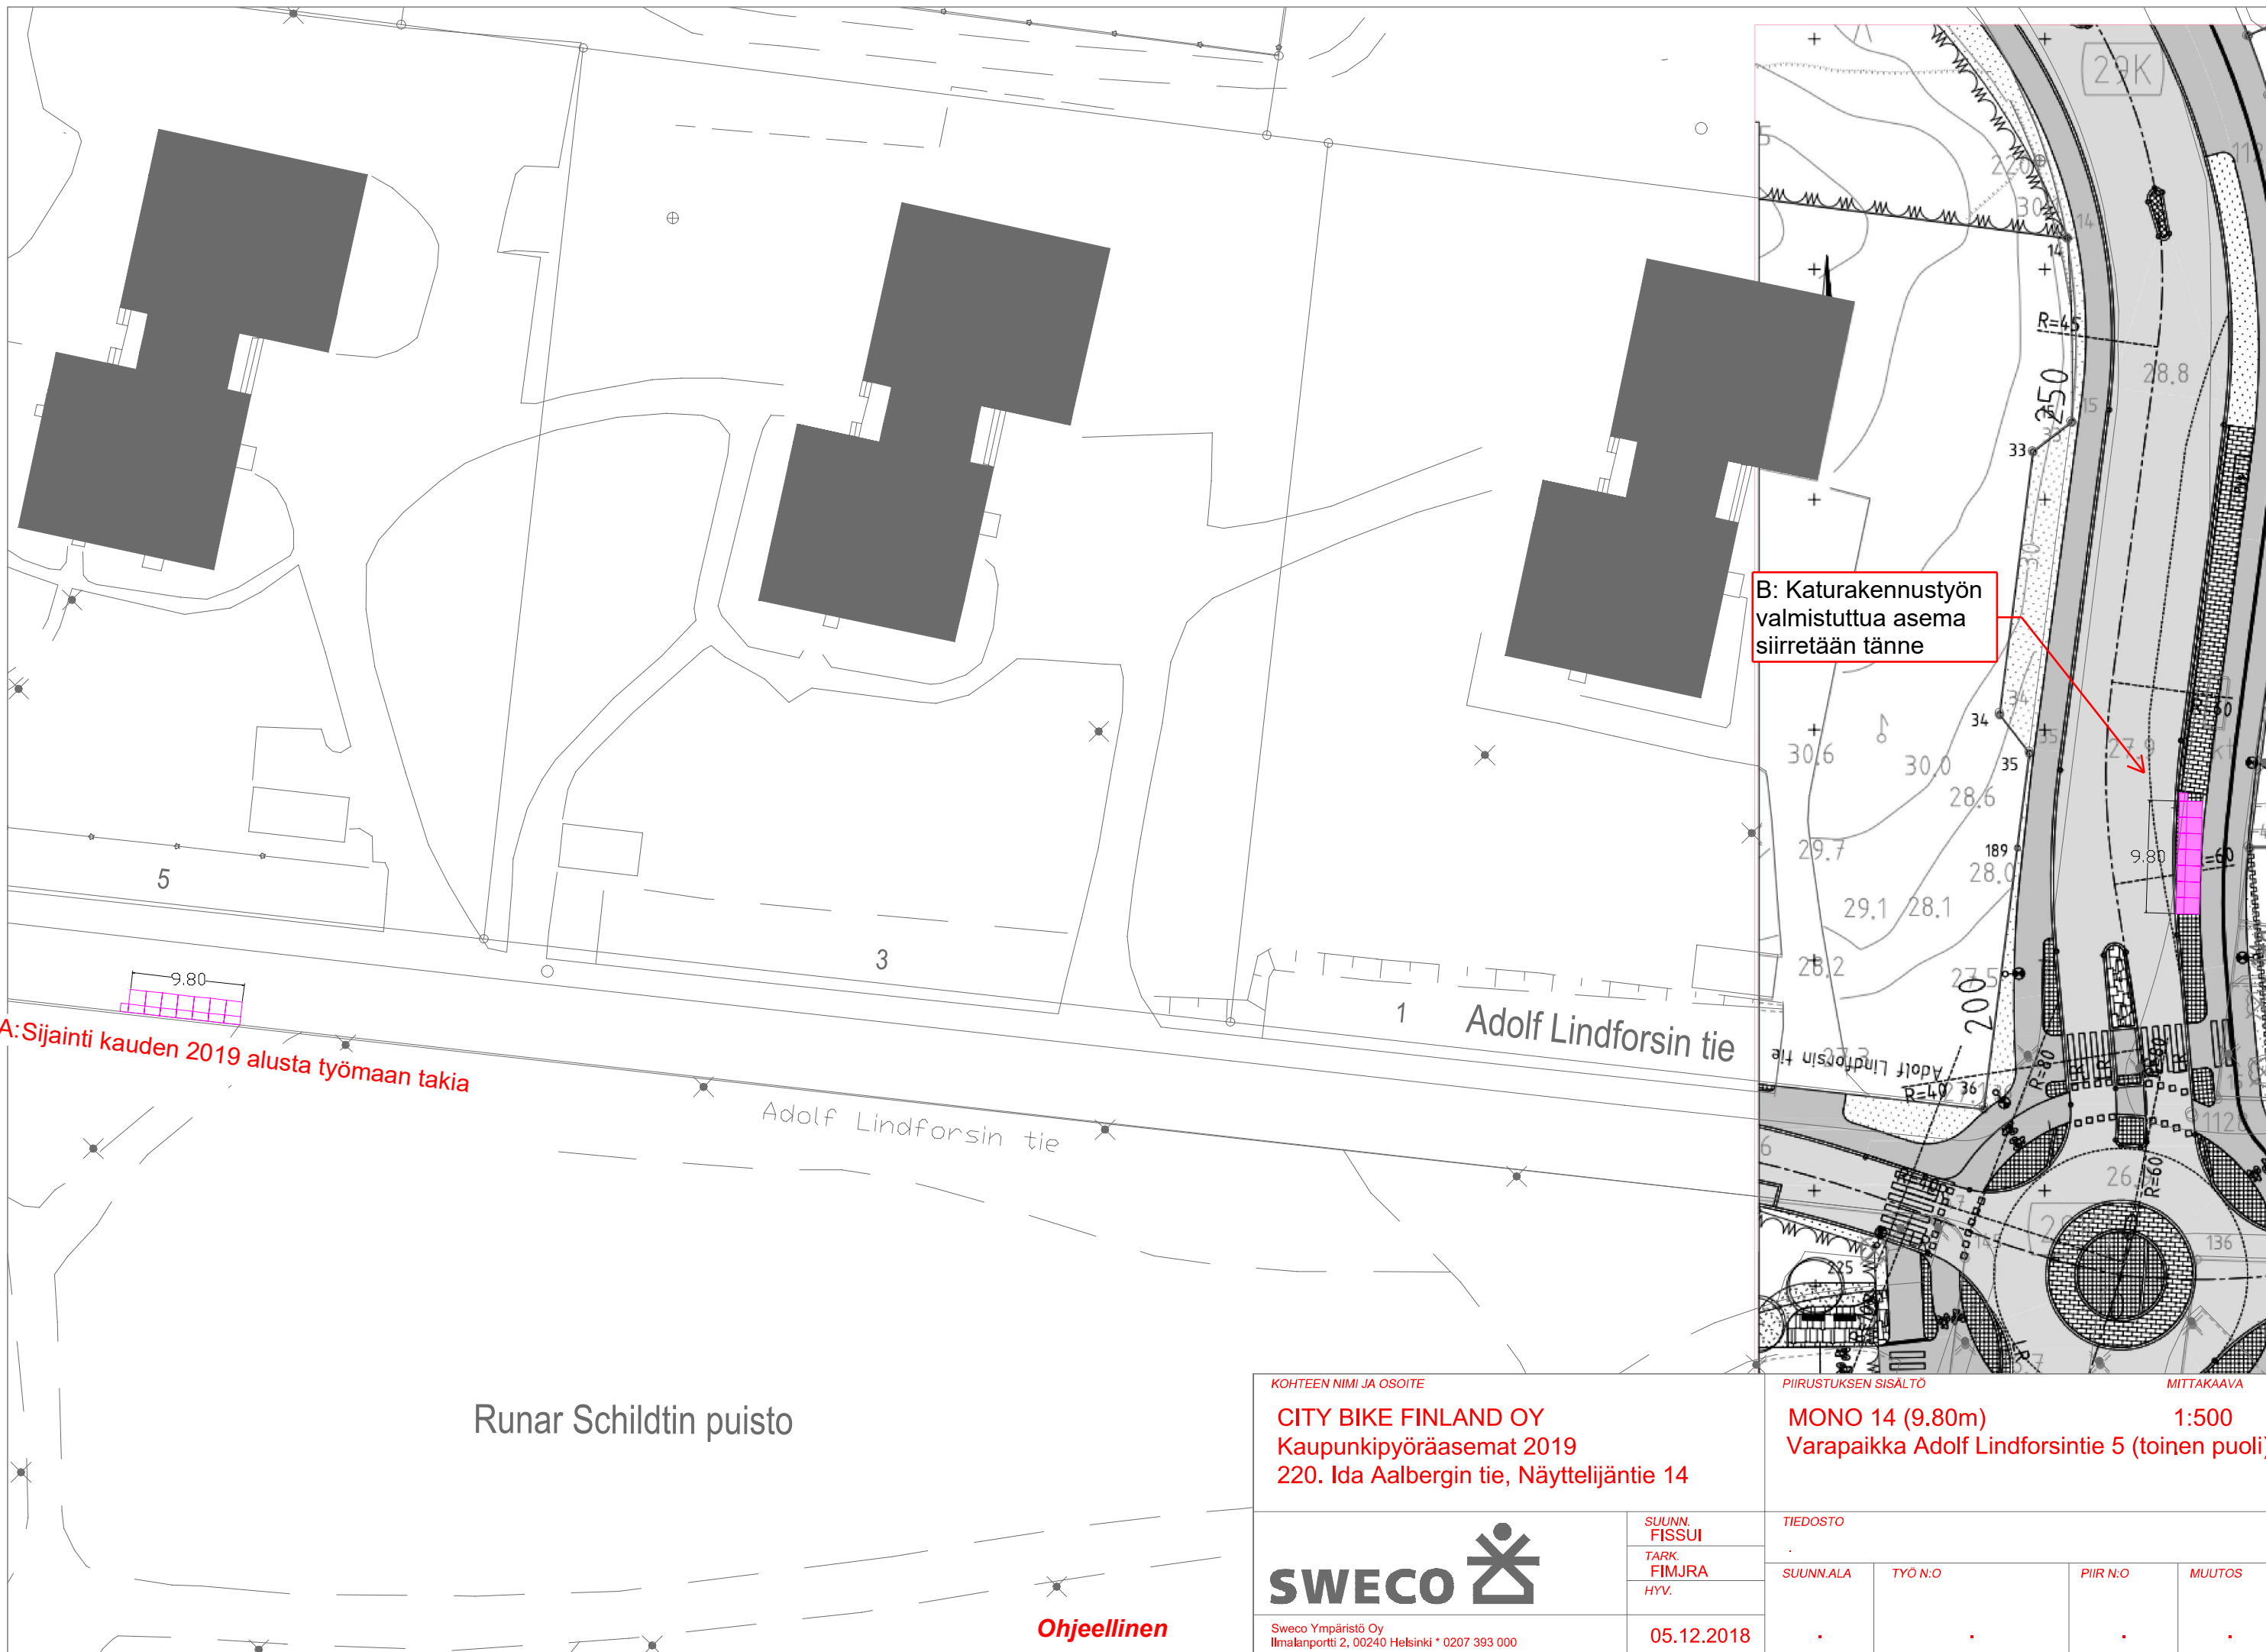

Runar Schildtin puisto

Ohjeellinen

KOHTEEN NIMI JA OSOITE
CITY BIKE FINLAND OY
 Kaupunkipyöräasemat 2019
 220. Ida Aalbergin tie, Näyttelijäntie 14

PIIRUSTUKSEN SISÄLTO
MONO 14 (9.80m)
 Varapaikka Adolf Lindforsintie 5 (toinen puoli)

MITTAKAAVA
1:500




SUUNN.
 FISSUI
 TARK.
 FIMJRA
 HYV.

TIEDOSTO			
SUUNN.ALA	TYÖ N:O	PIIR N:O	MUUTOS
.	.	.	.


Sweco Ympäristö Oy
 Ilmalanportti 2, 00240 Helsinki * 0207 393 000

05.12.2018

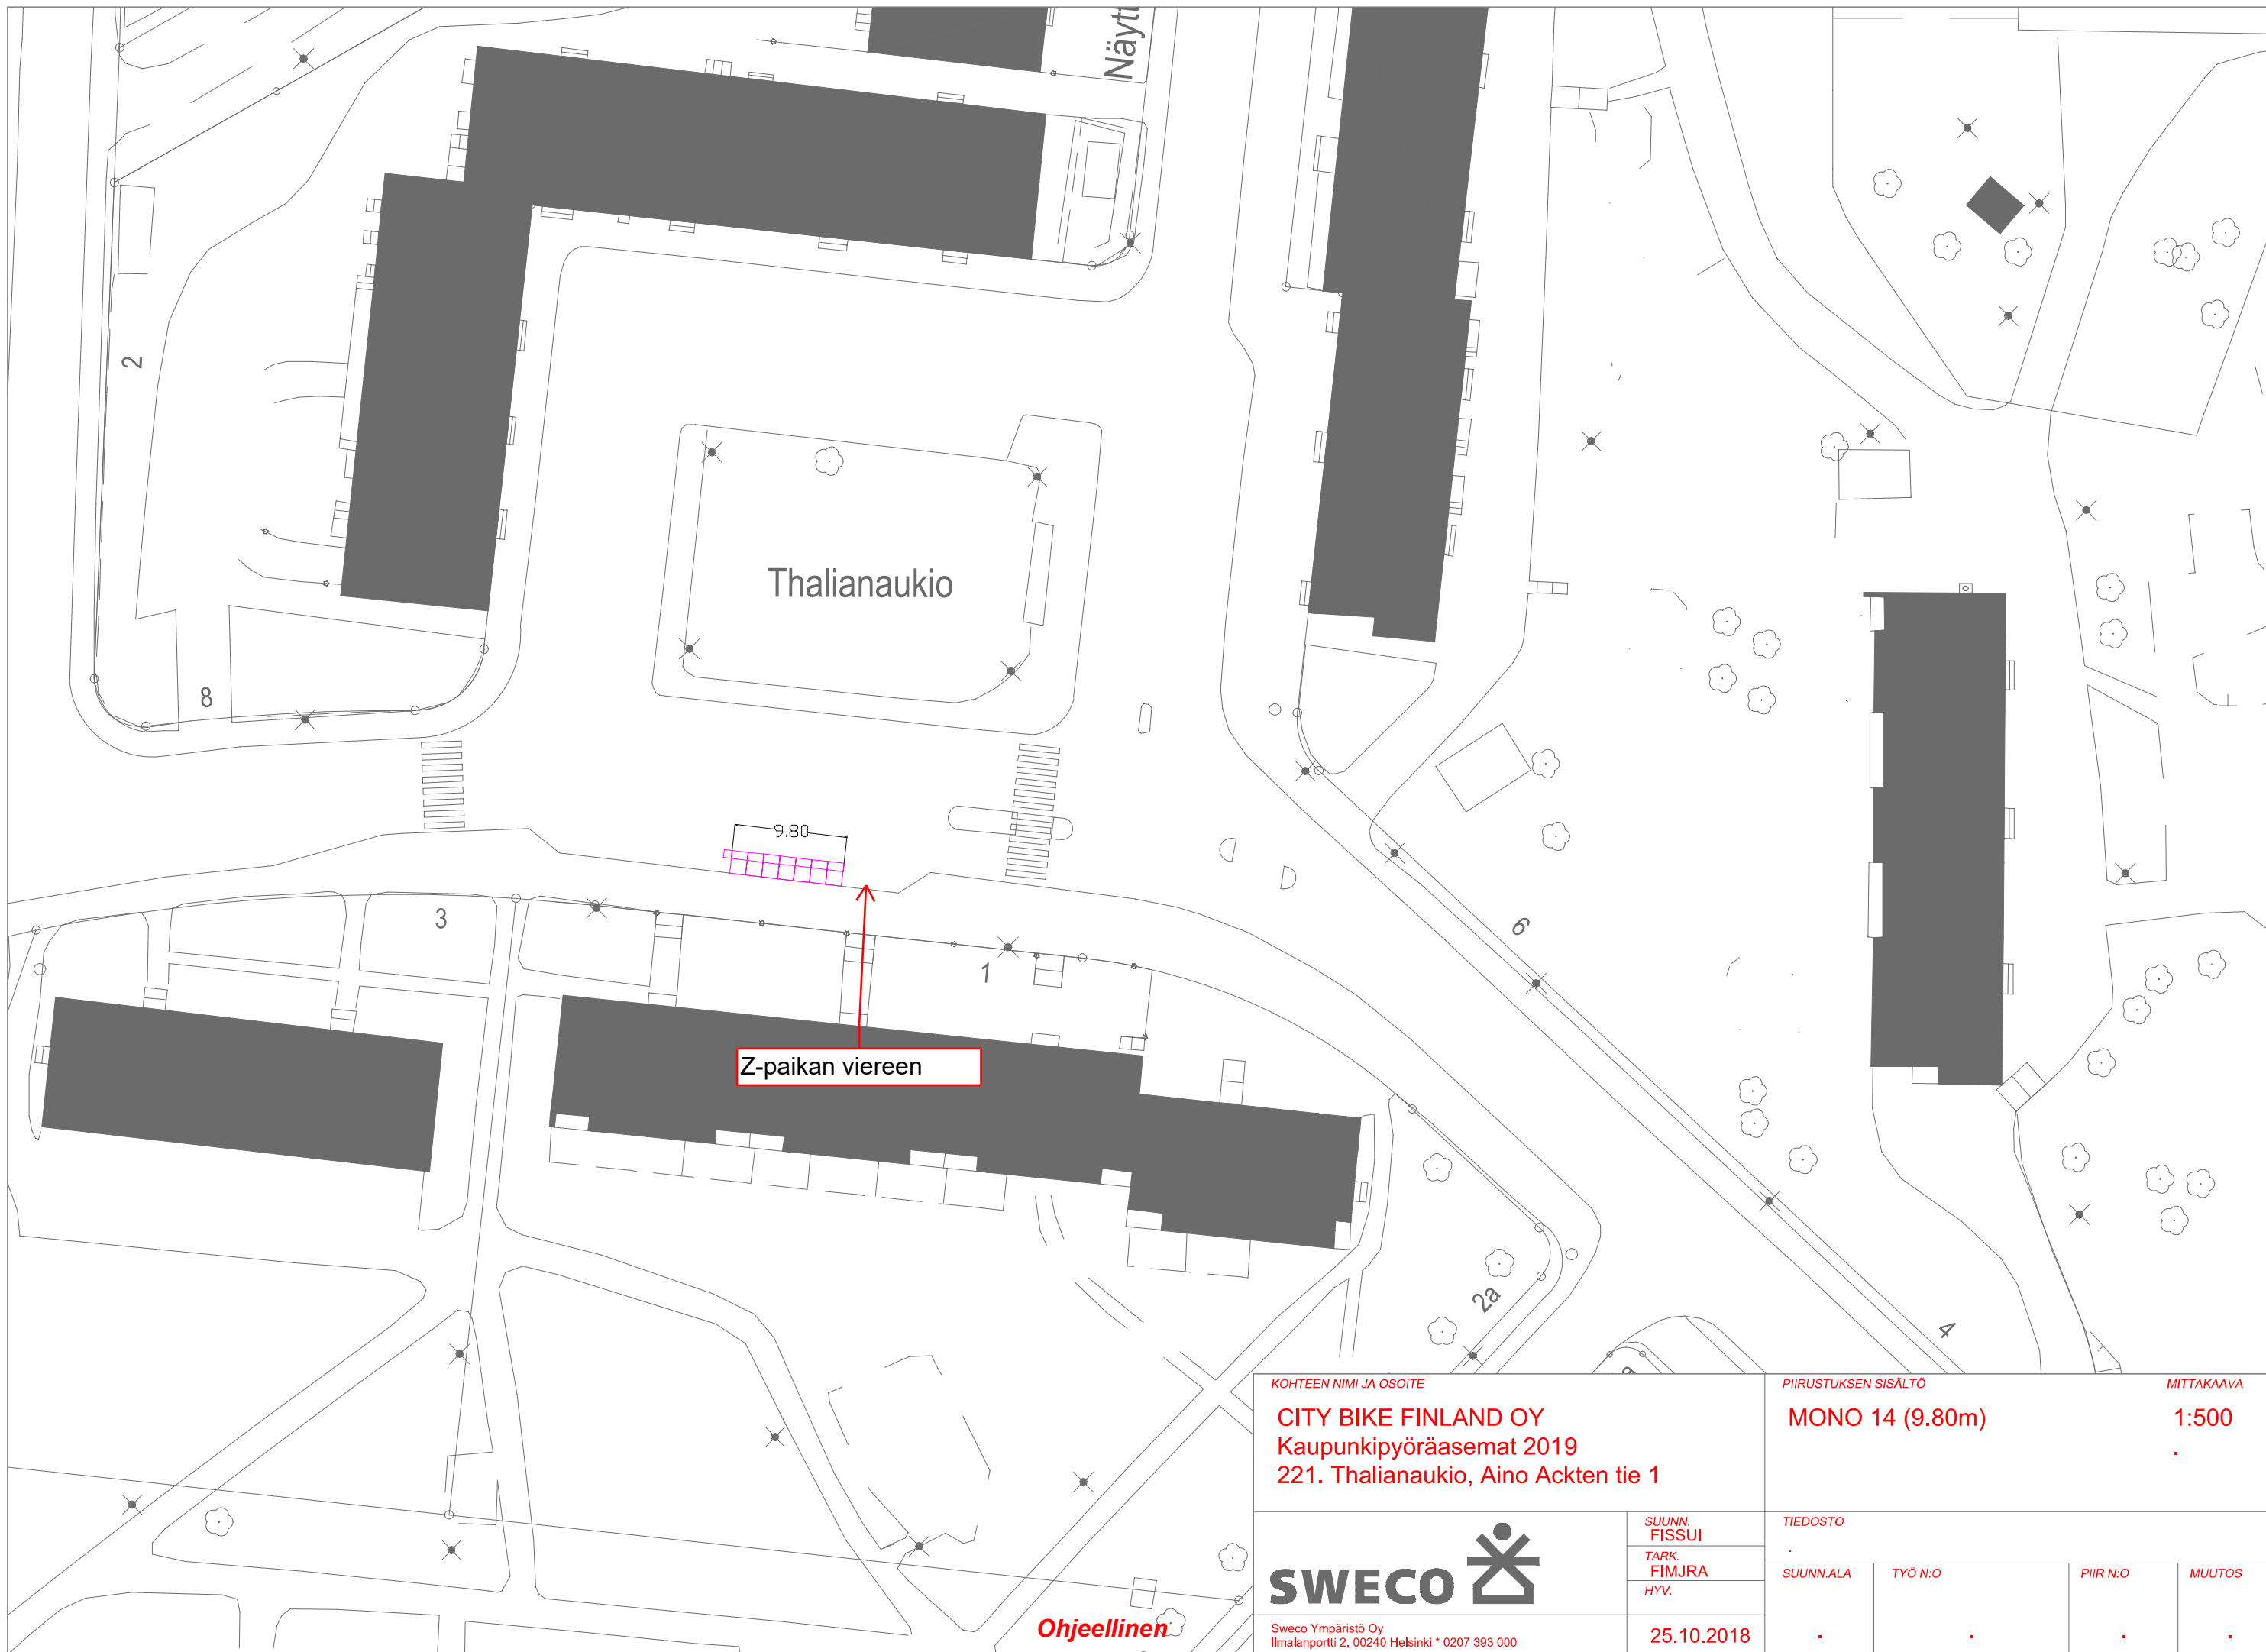

KOHTEEN NIMI JA OSOITE CITY BIKE FINLAND OY Kaupunkipyöräasemat 2019 221. Thalianaukio, Aino Ackten tie 1		PIIRUSTUKSEN SISÄLTÖ MONO 14 (9.80m)		MITTAKAAVA 1:500	
SUUNN. FISSUI		TIEDOSTO			
TARK. FIMJRA		SUUNN.ALA		TYÖ N:O	
HYV.		.		PIIR N:O	
Sweco Ympäristö Oy Ilmalanportti 2, 00240 Helsinki * 0207 393 000		25.10.2018		MUUTOS .	

Ohjeellinen

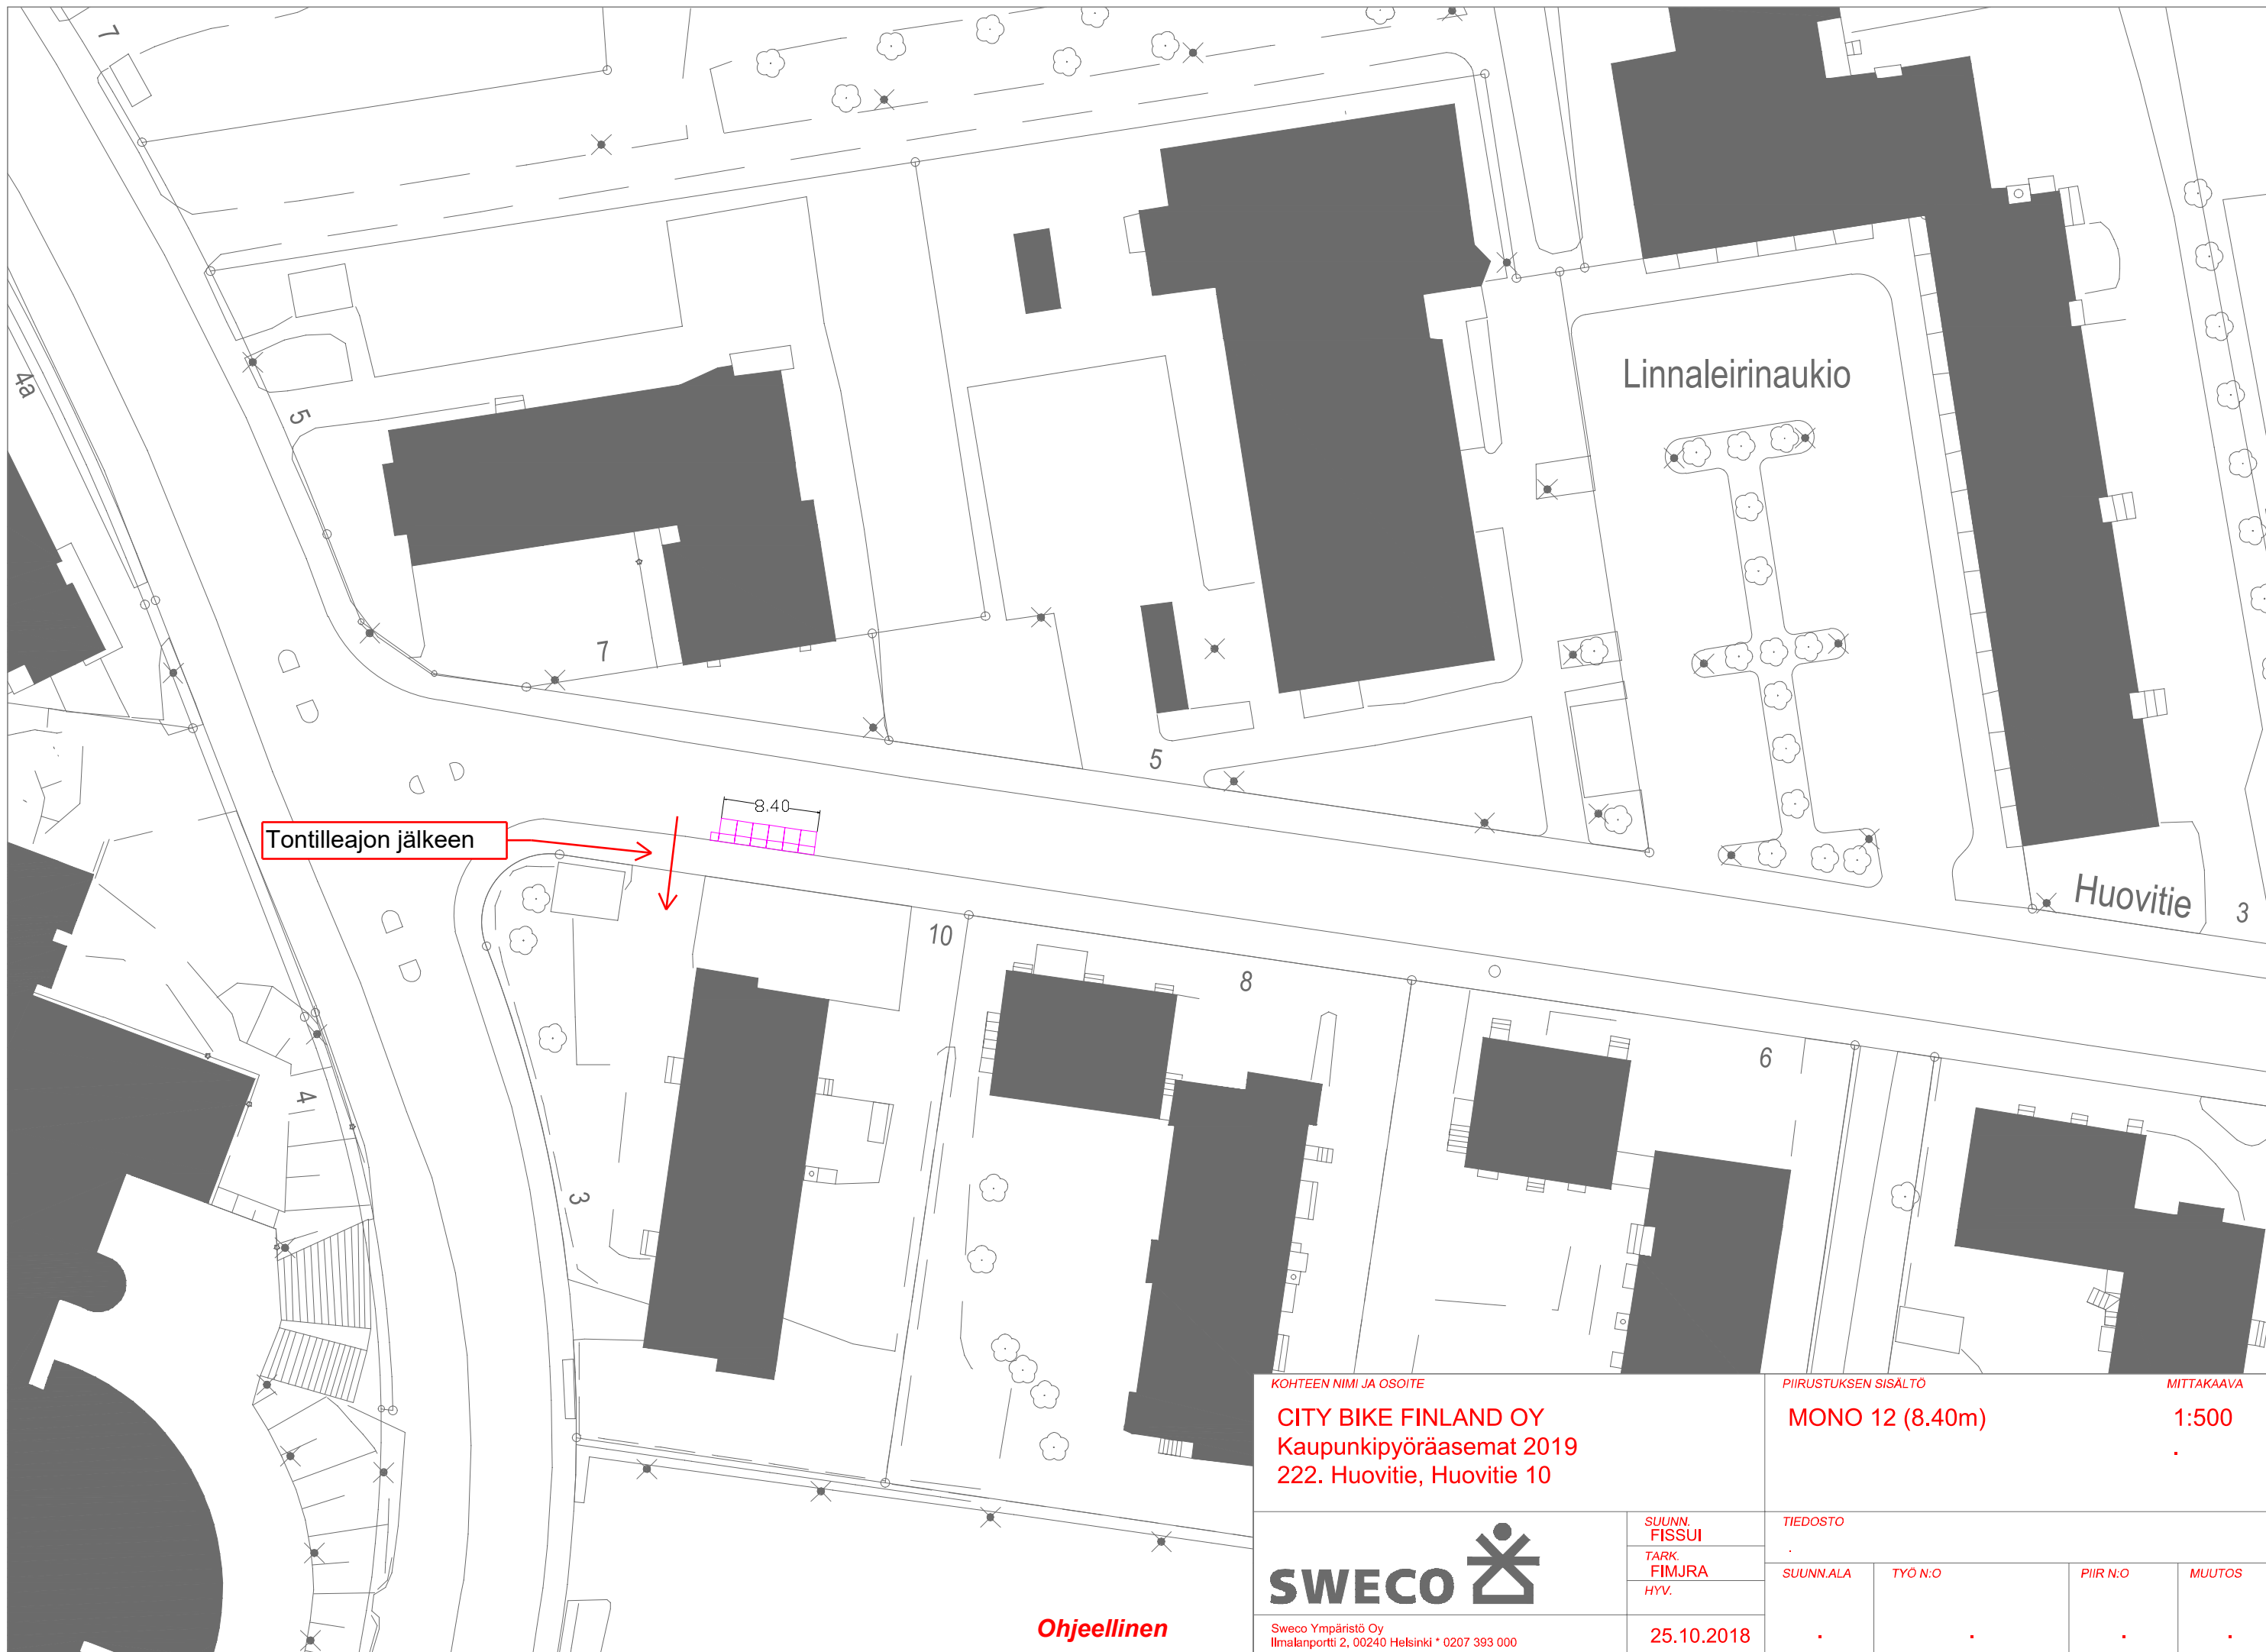

Tontilleajon jälkeen

8.40

KOHTEEN NIMI JA OSOITE

CITY BIKE FINLAND OY
 Kaupunkipyöräasemat 2019
 222. Huovitie, Huovitie 10

PIIRUSTUKSEN SISÄLTÖ

MONO 12 (8.40m)

MITTAKAAVA

1:500

SWECO 

SUUNN.
 FISSUI
 TARK.
 FIMJRA
 HYV.


TIEDOSTO

SUUNN.ALA	TYÖ N:O	PIIR N:O	MUUTOS
.	.	.	.

Sweco Ympäristö Oy
 Ilmalanportti 2, 00240 Helsinki * 0207 393 000

25.10.2018

Ohjeellinen

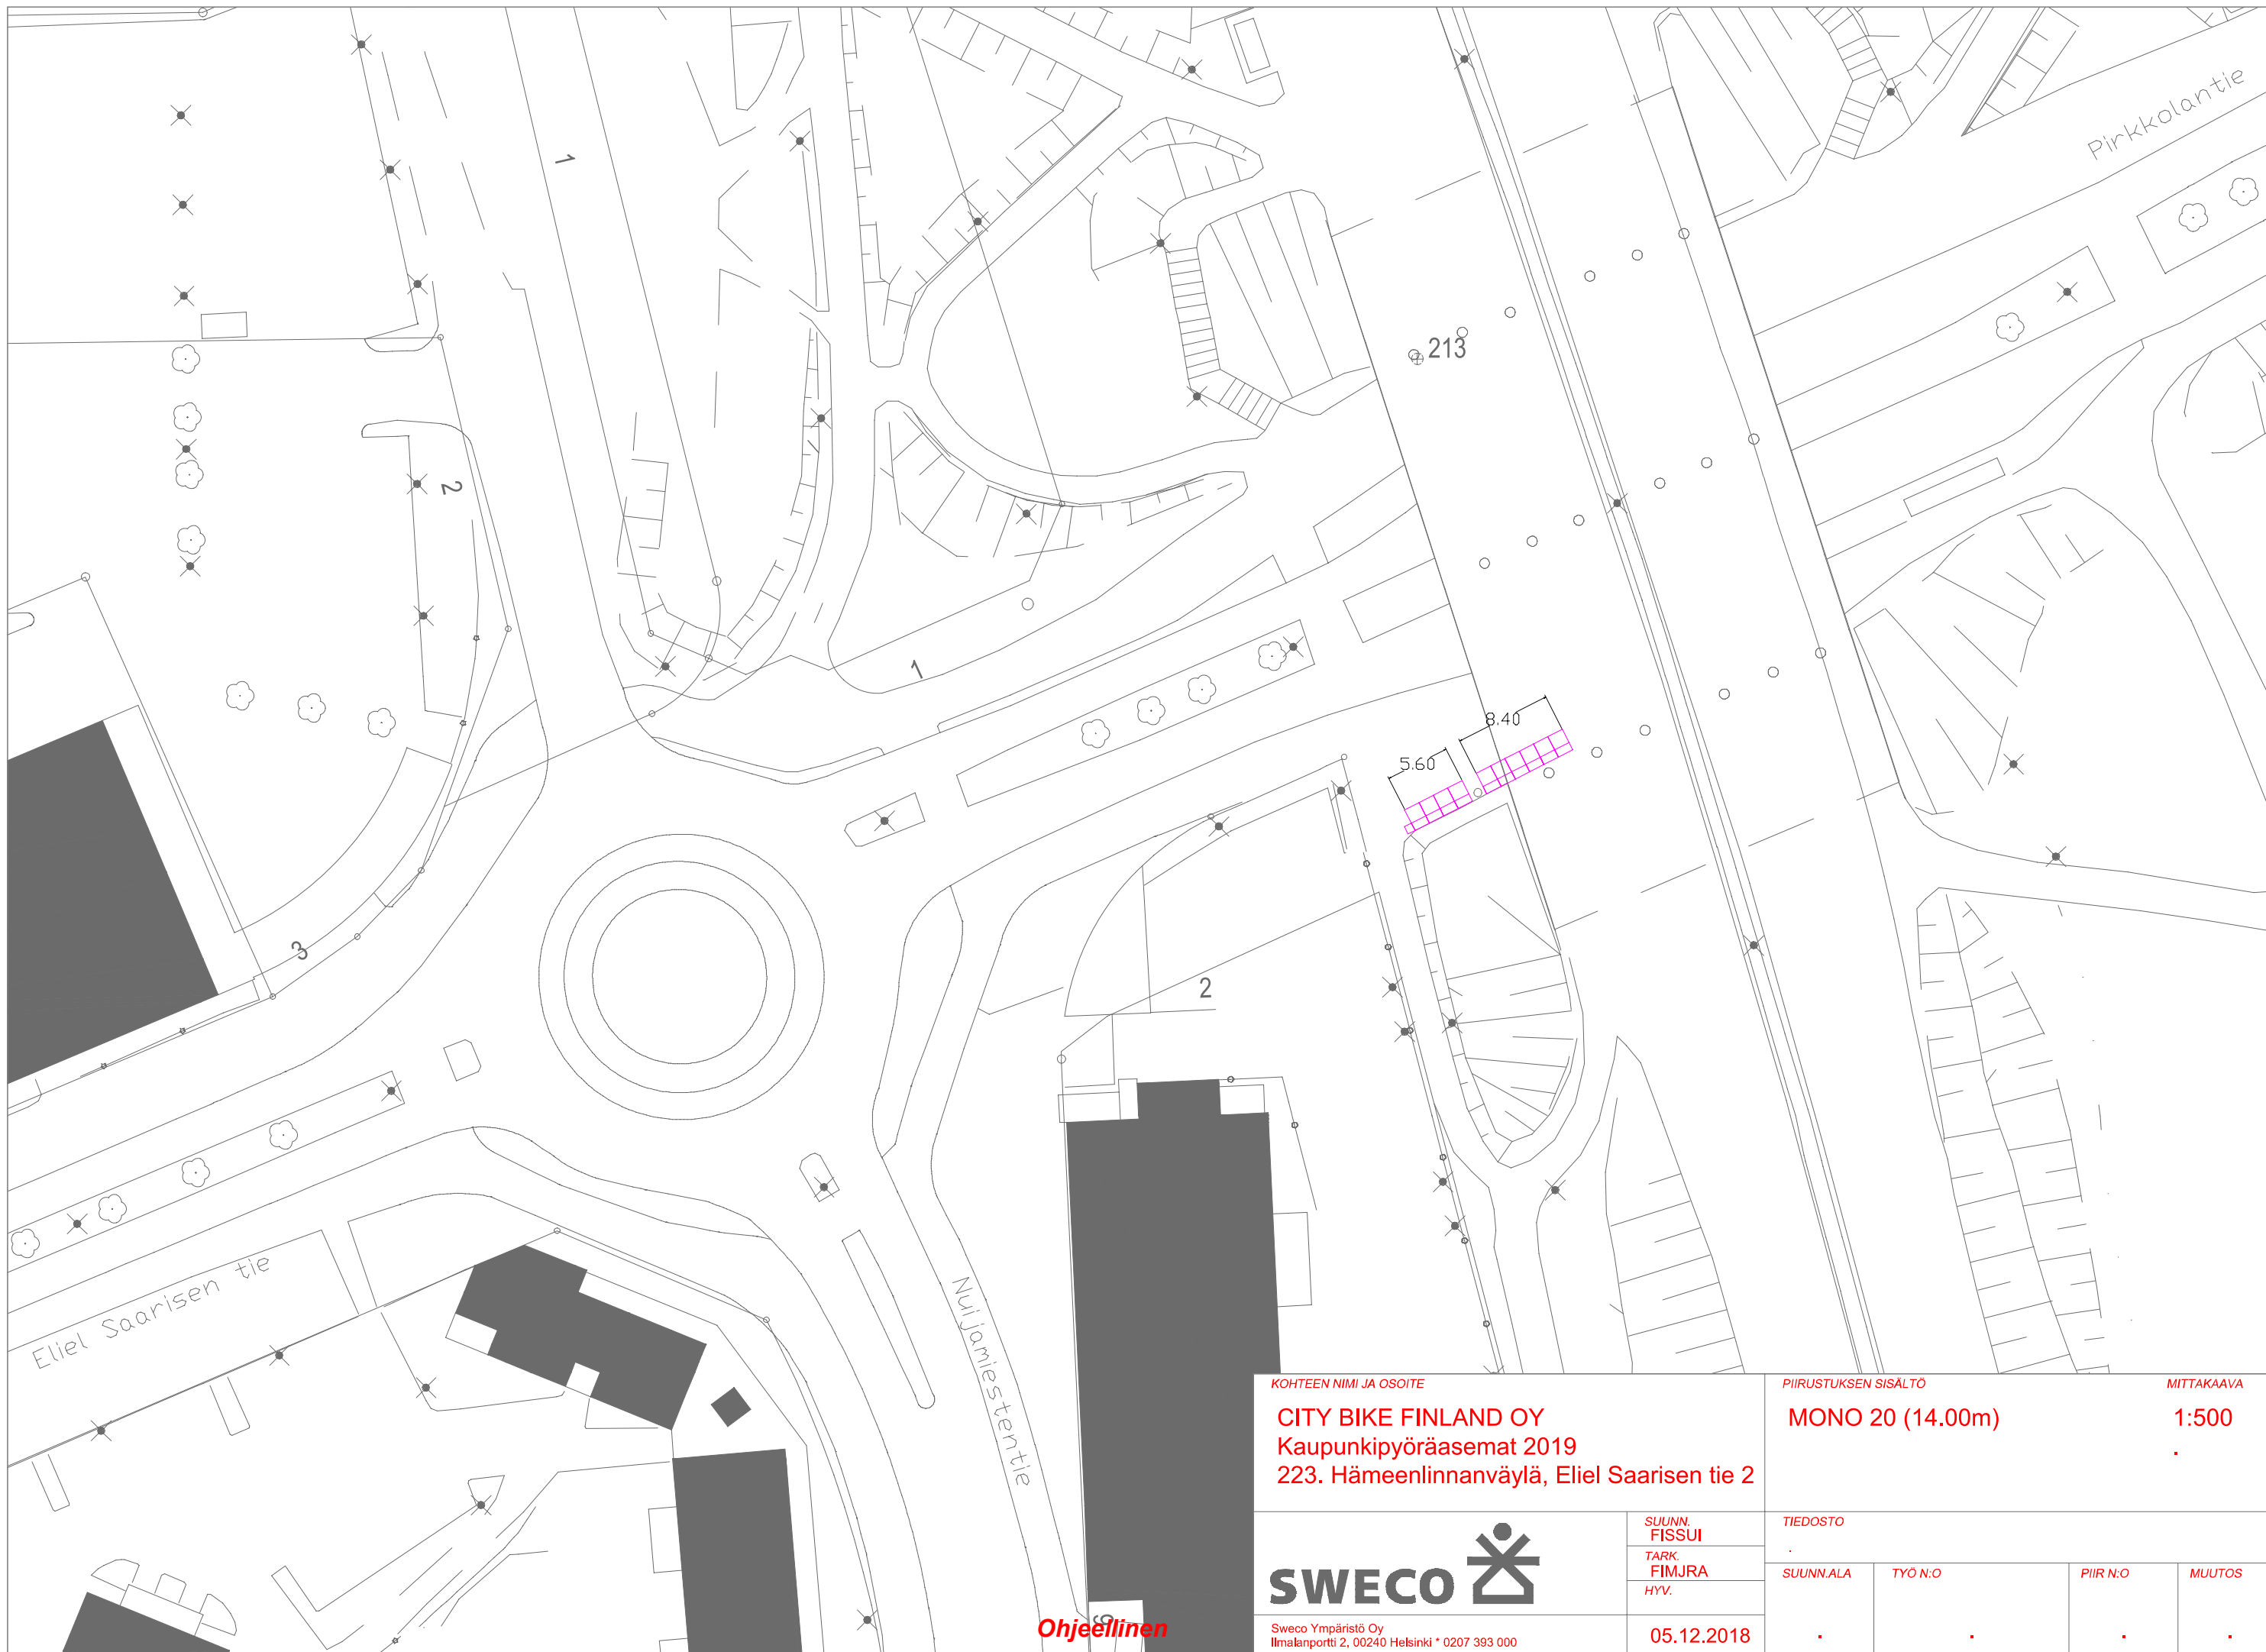

KOHTEEN NIMI JA OSOITE

CITY BIKE FINLAND OY
 Kaupunkipyöräasemat 2019
 223. Hämeenlinnanväylä, Eliel Saarisen tie 2

PIIRUSTUKSEN SISÄLTÖ

MONO 20 (14.00m)

MITTAKAAVA

1:500

SWECO 

SUUNN.
 FISSUI
 TARK.
 FIMJRA
 HYV.

TIEDOSTO

SUUNN.ALA	TYÖ N:O	PIIR N:O	MUUTOS
.	.	.	.

Sweco Ympäristö Oy
 Ilmalanportti 2, 00240 Helsinki * 0207 393 000

05.12.2018

Ohjeellinen