




Sisältö: 47 Mellunkylä, Kontulankaari 7
Tontti 47026/6

27.2.2023 / 6000.3d

KARTTA

TONTTI

Mittakaava:
1:2000

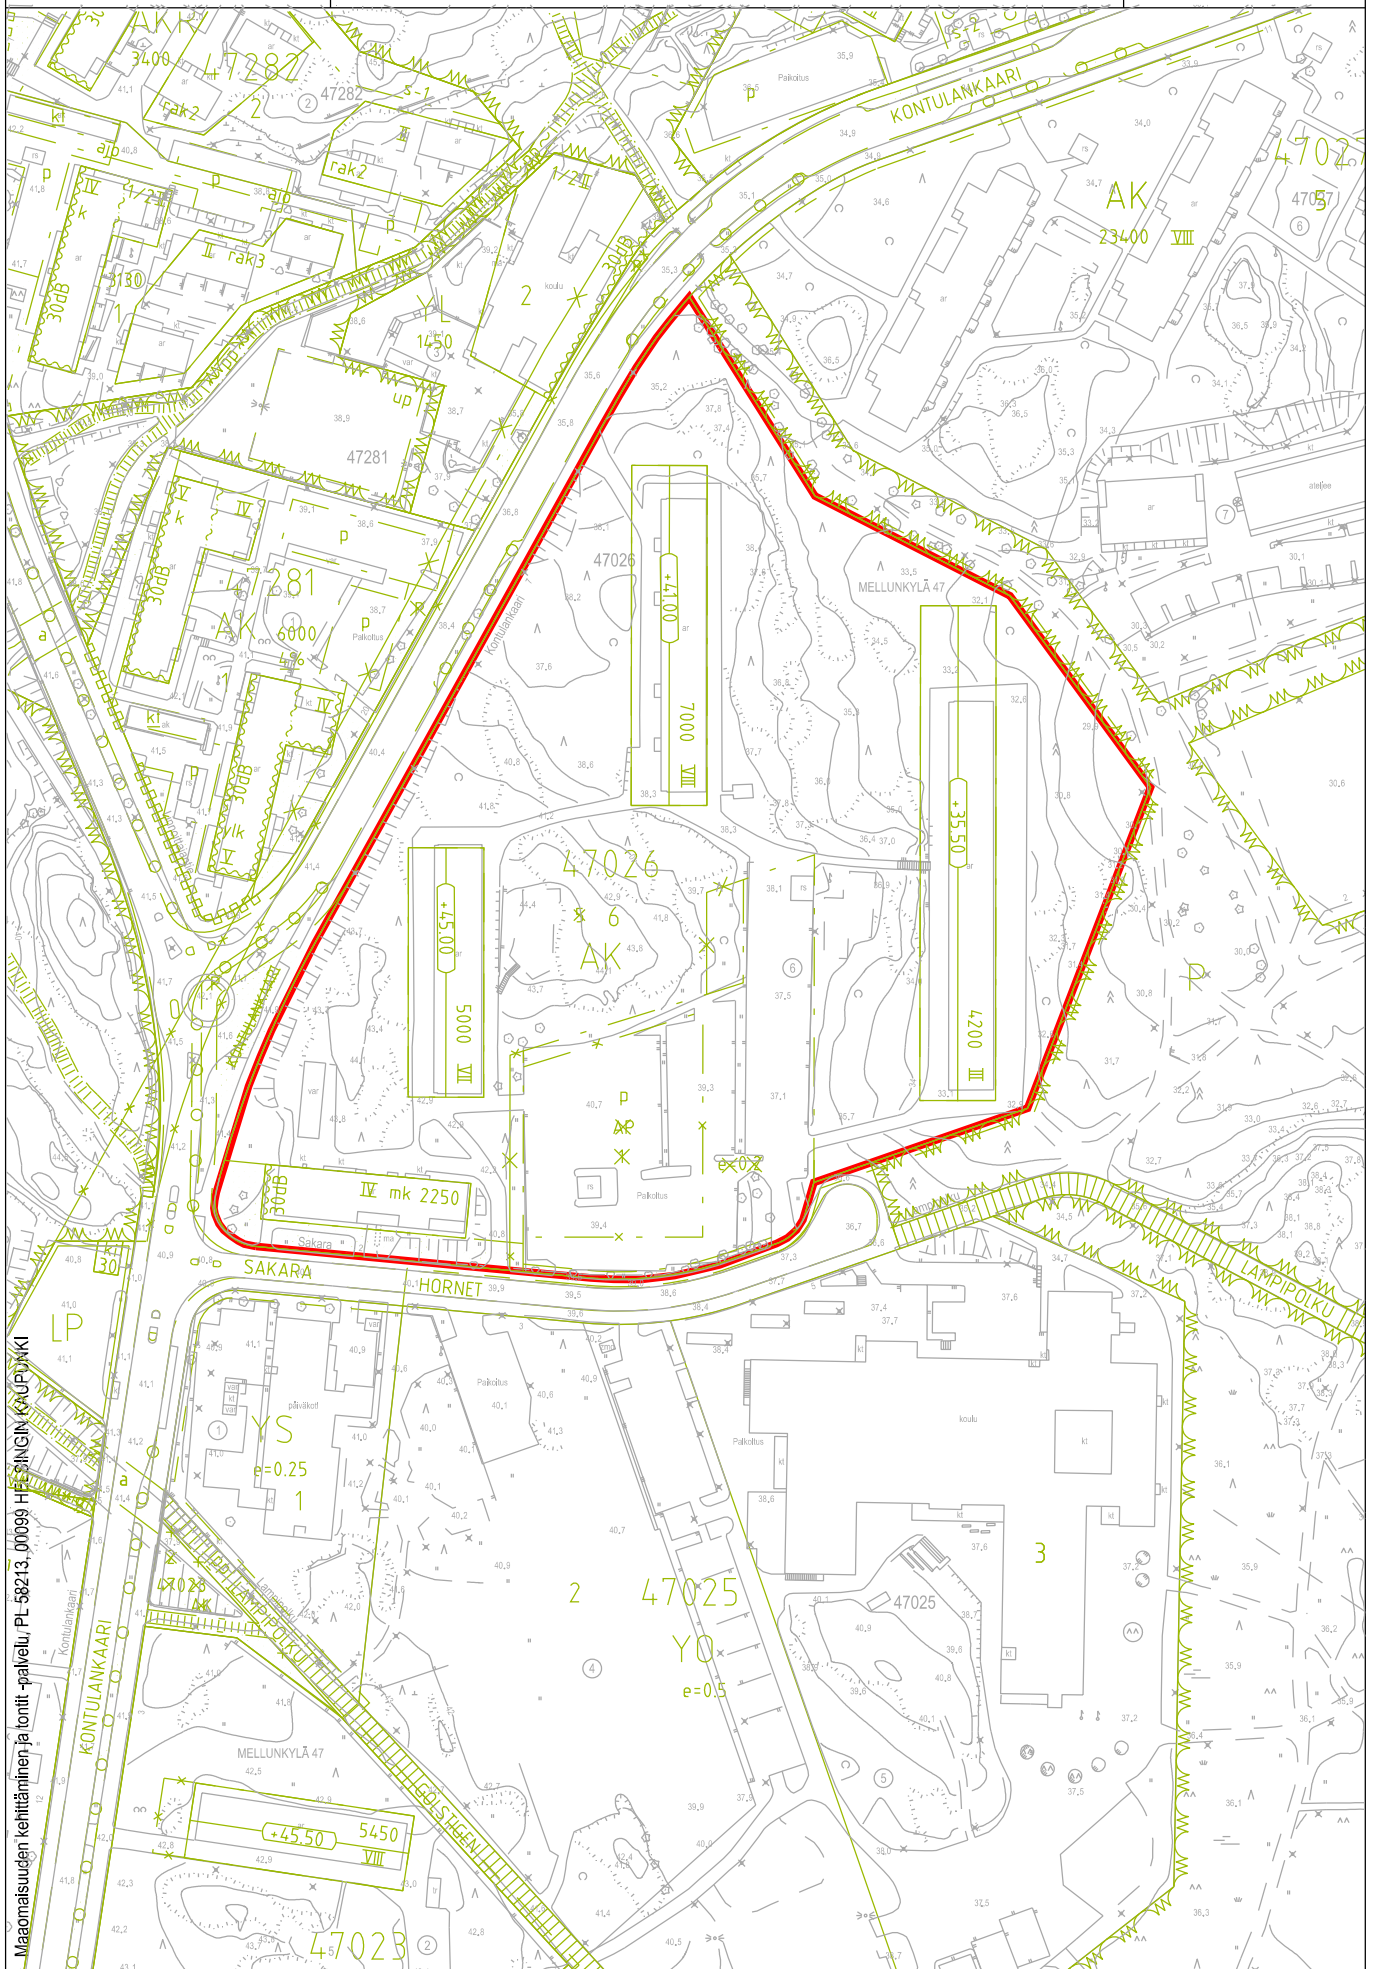

Maailmansuuden kehittäminen ja tonittipalvelu, PL 58213, 00099 HELSINKI (AUPUNKI)

27.2.2023, 12.45.10



Puotinharju
Botbyhöjden

Arhotie

Itäkeskus
Östra centrum

Puotila
Botby gård

45 Vartiokylä, Arhotie,

250 m

1:10 000

Kiinteistökartan maastotiedot, Opaskartta ©Helsingin kaupunki

Helsinki

Sisältö:

45 Vartiokylä, Arhontie 20
tontti 45081/3


27.2.2023 / 6000.3d

KARTTA

TONTTI

Mittakaava:

1:1000

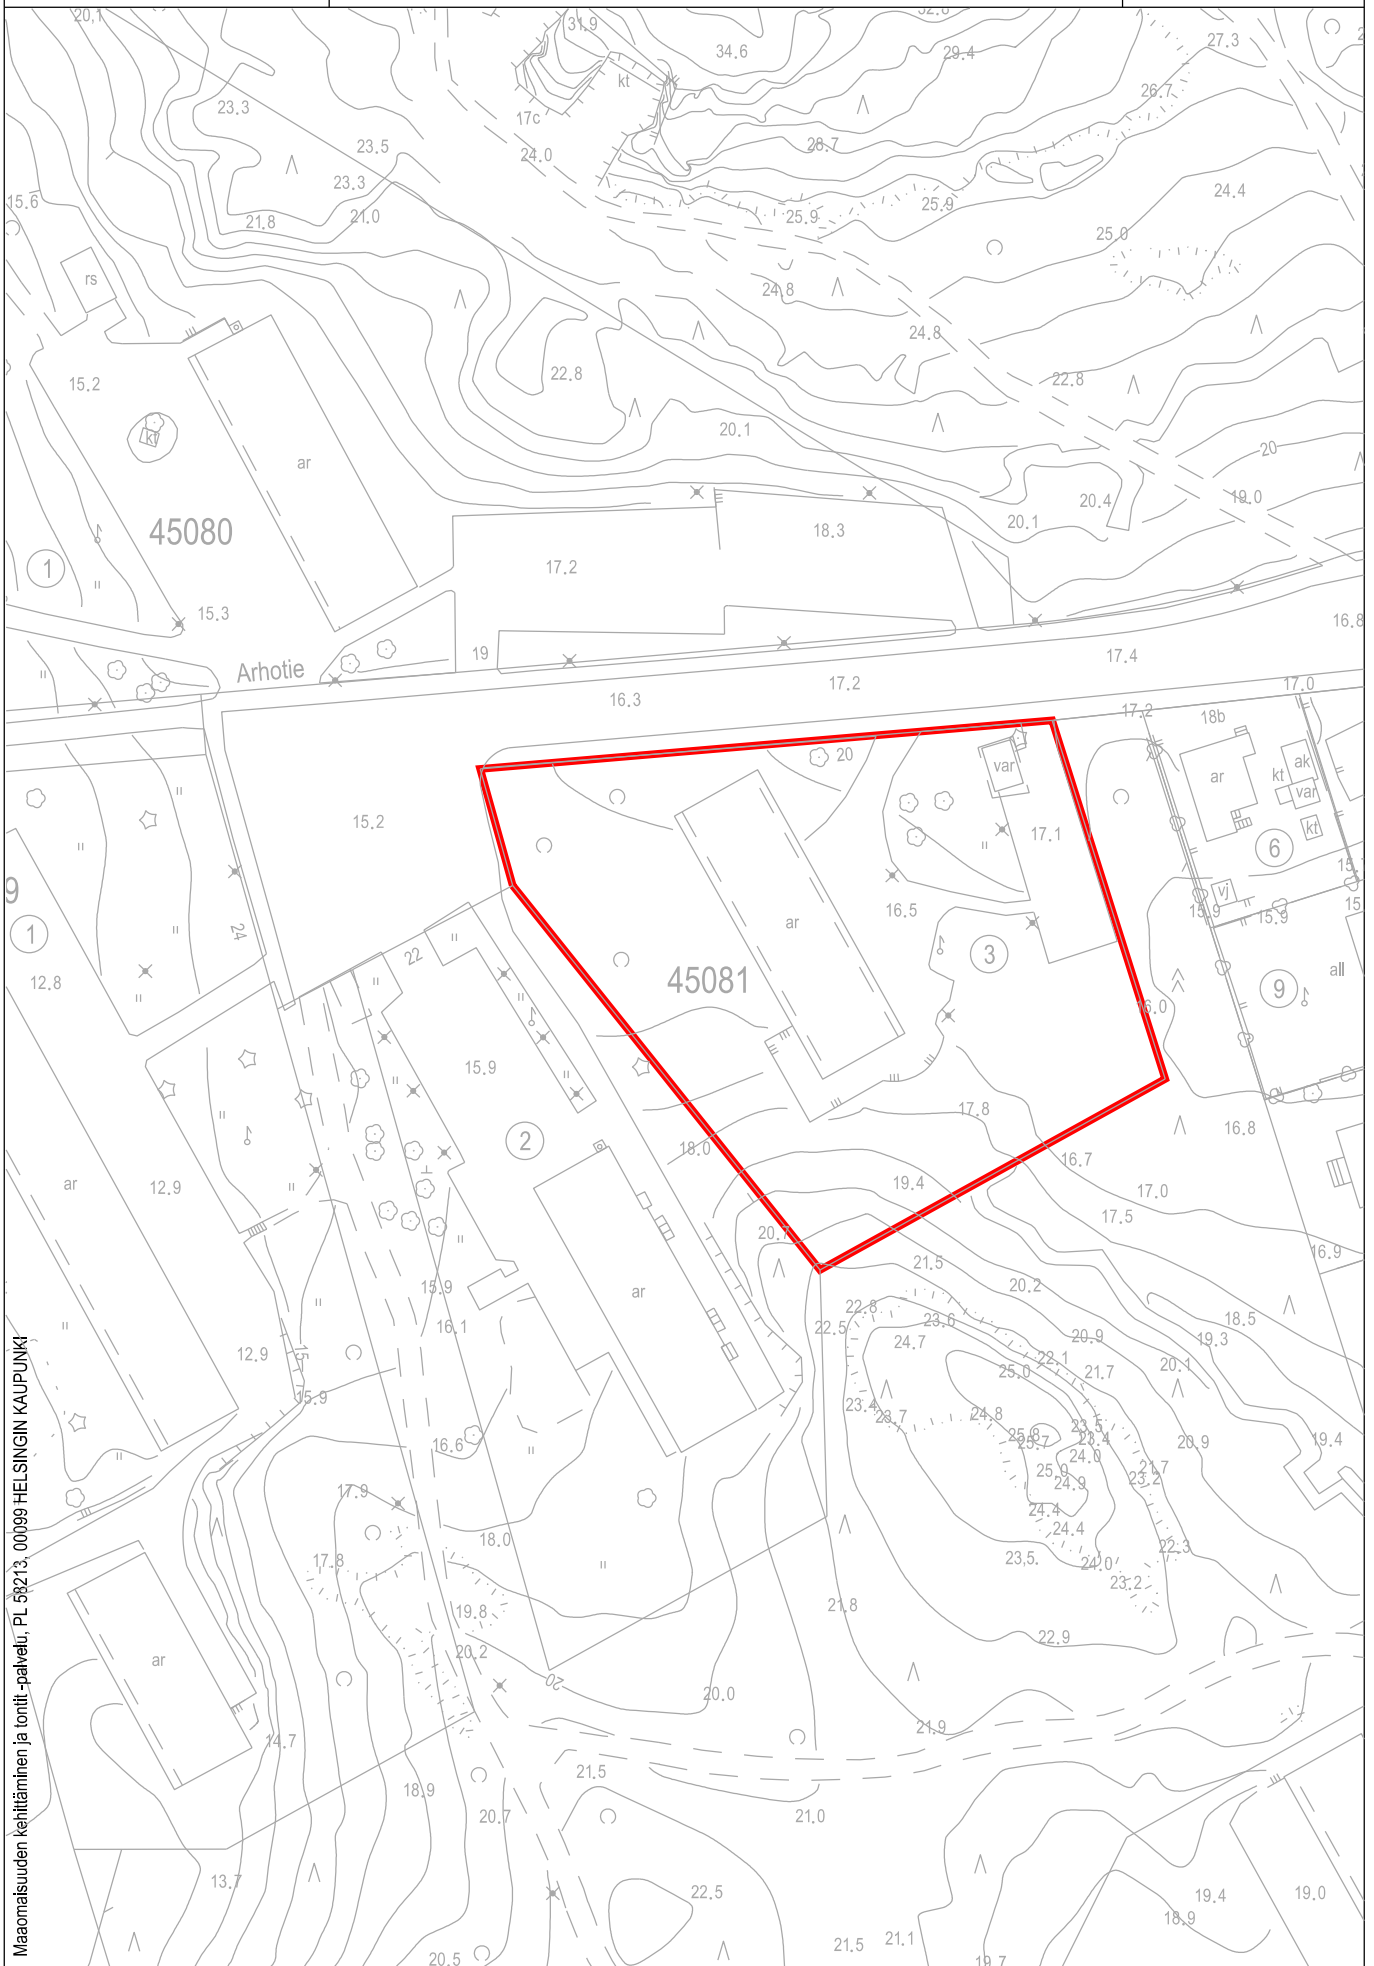

Maaomaisuuden kehittäminen ja tontti-palvelu, PL 58213, 00099 HELSINGIN KAUPUNKI