



AS OY TUHKIMONTIE 8
 VARASTON MUUTOS ASUNNOKSI
 NYKYTILANNEPOHJA 1:100
 25.2.2022
 Arkkitehtitoimisto Aija Paakkala

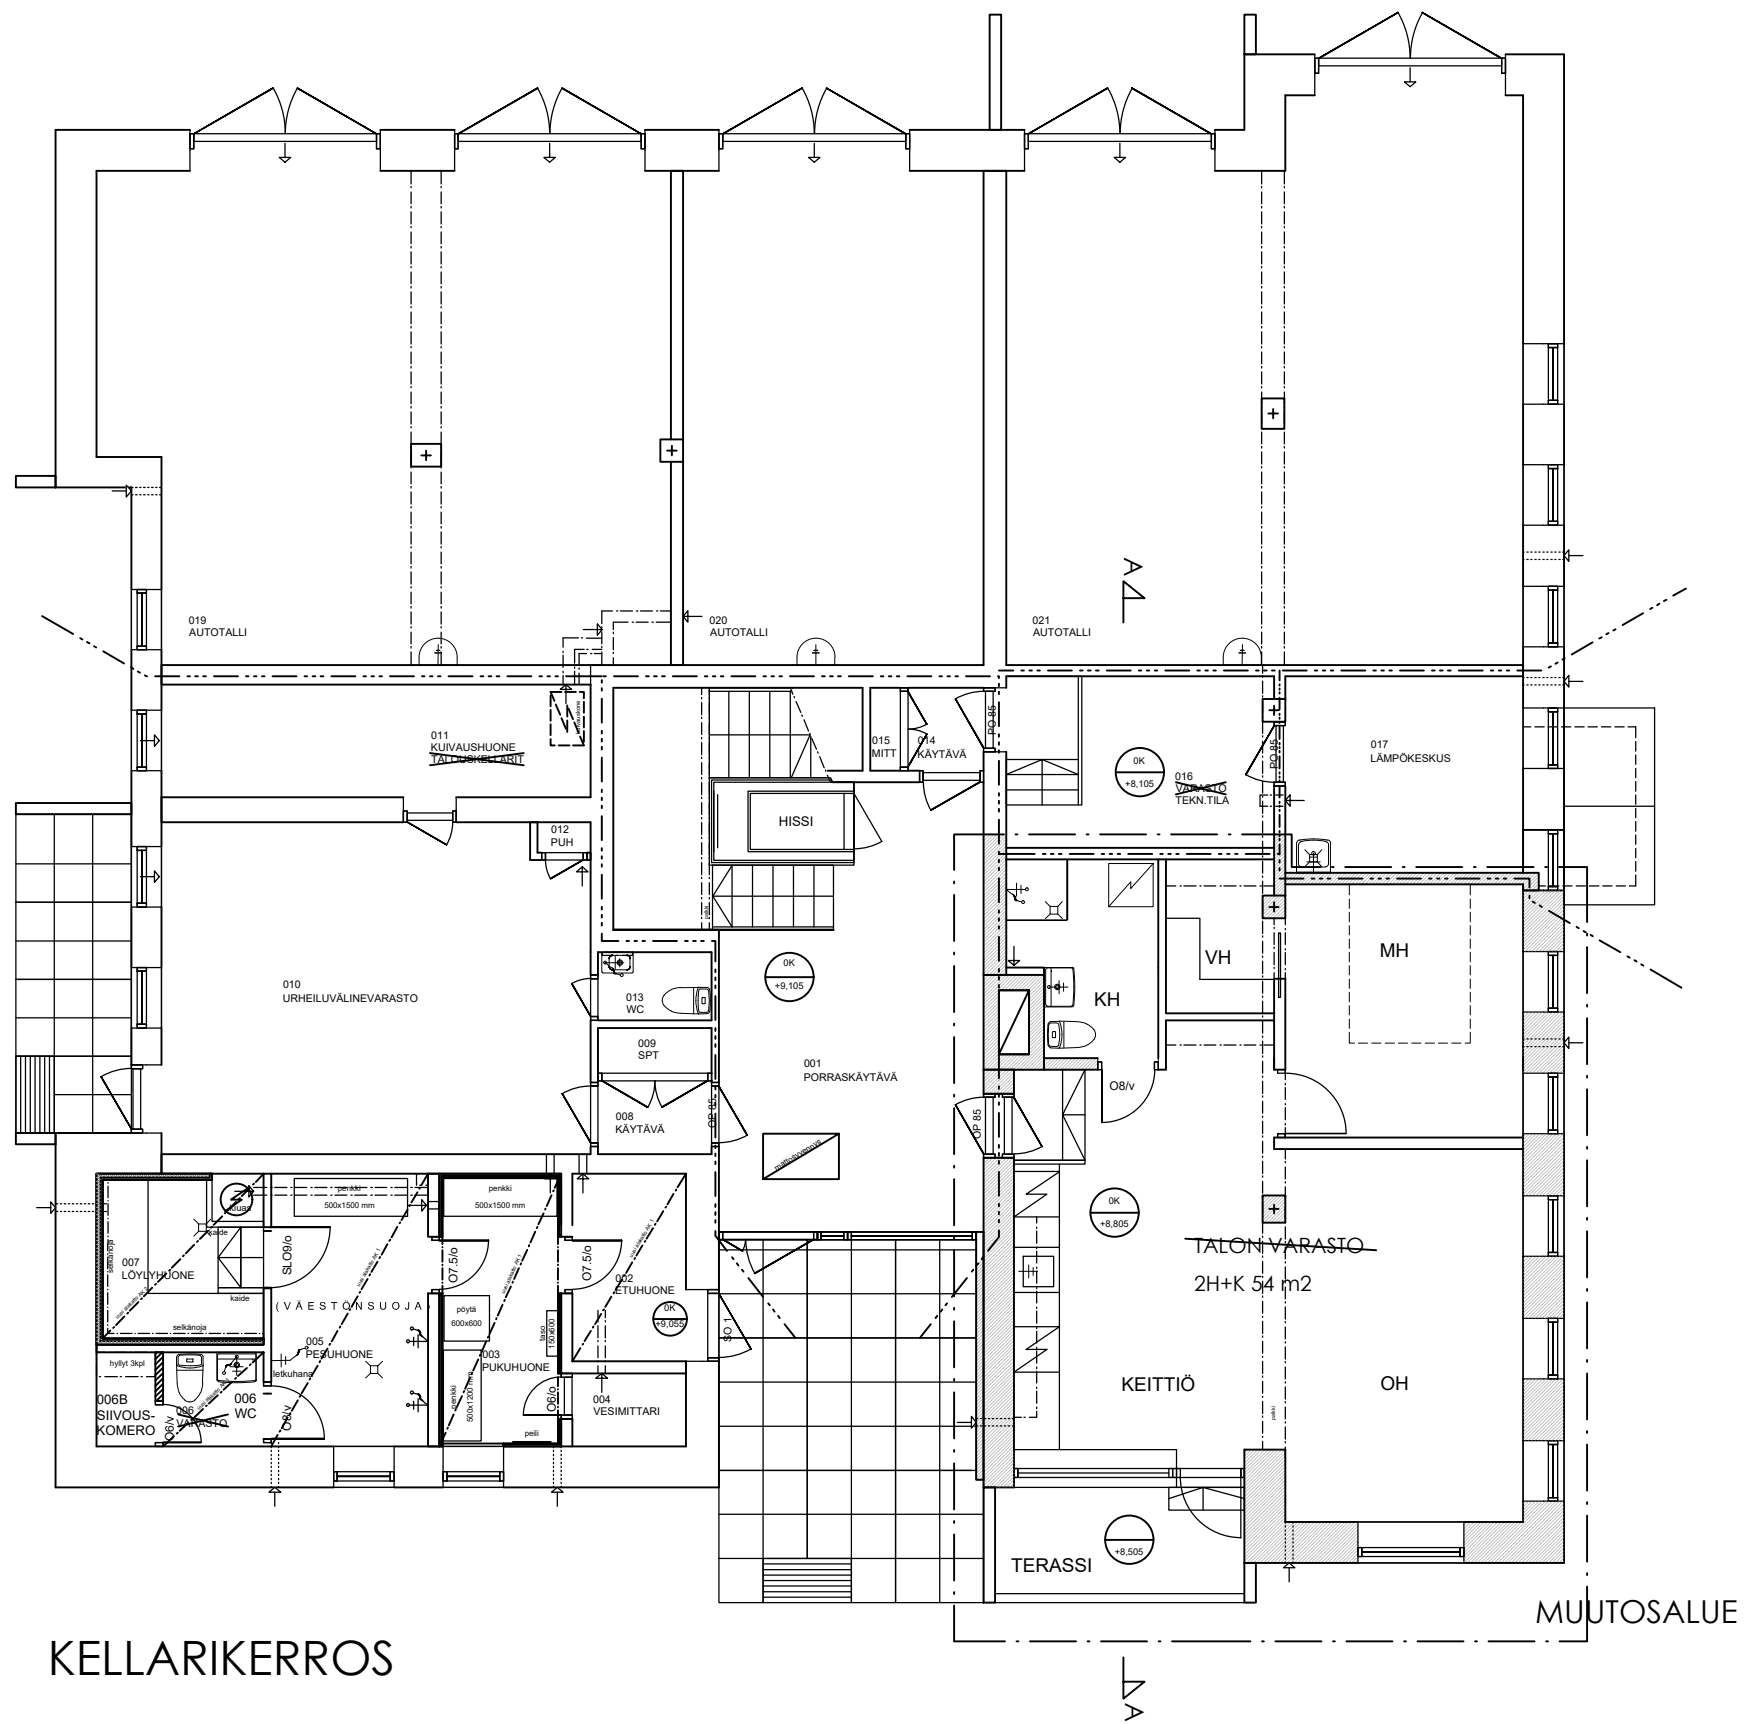


KELLARIKERROS

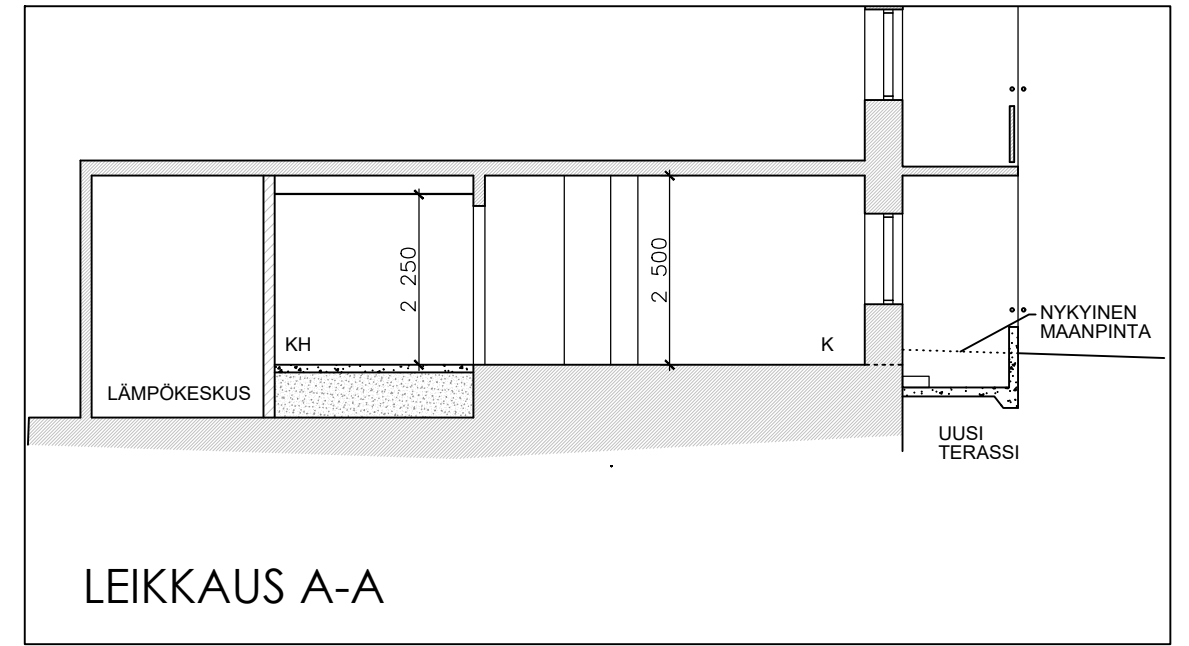

LEIKKAUS A-A

AS OY TUHKIMONTIE 8
 VARASTON MUUTOS ASUNNOKSI
 MUUTOSLUONNOS 1:100
 25.4.2022
 Arkkitehtitoimisto Aija Paakkala

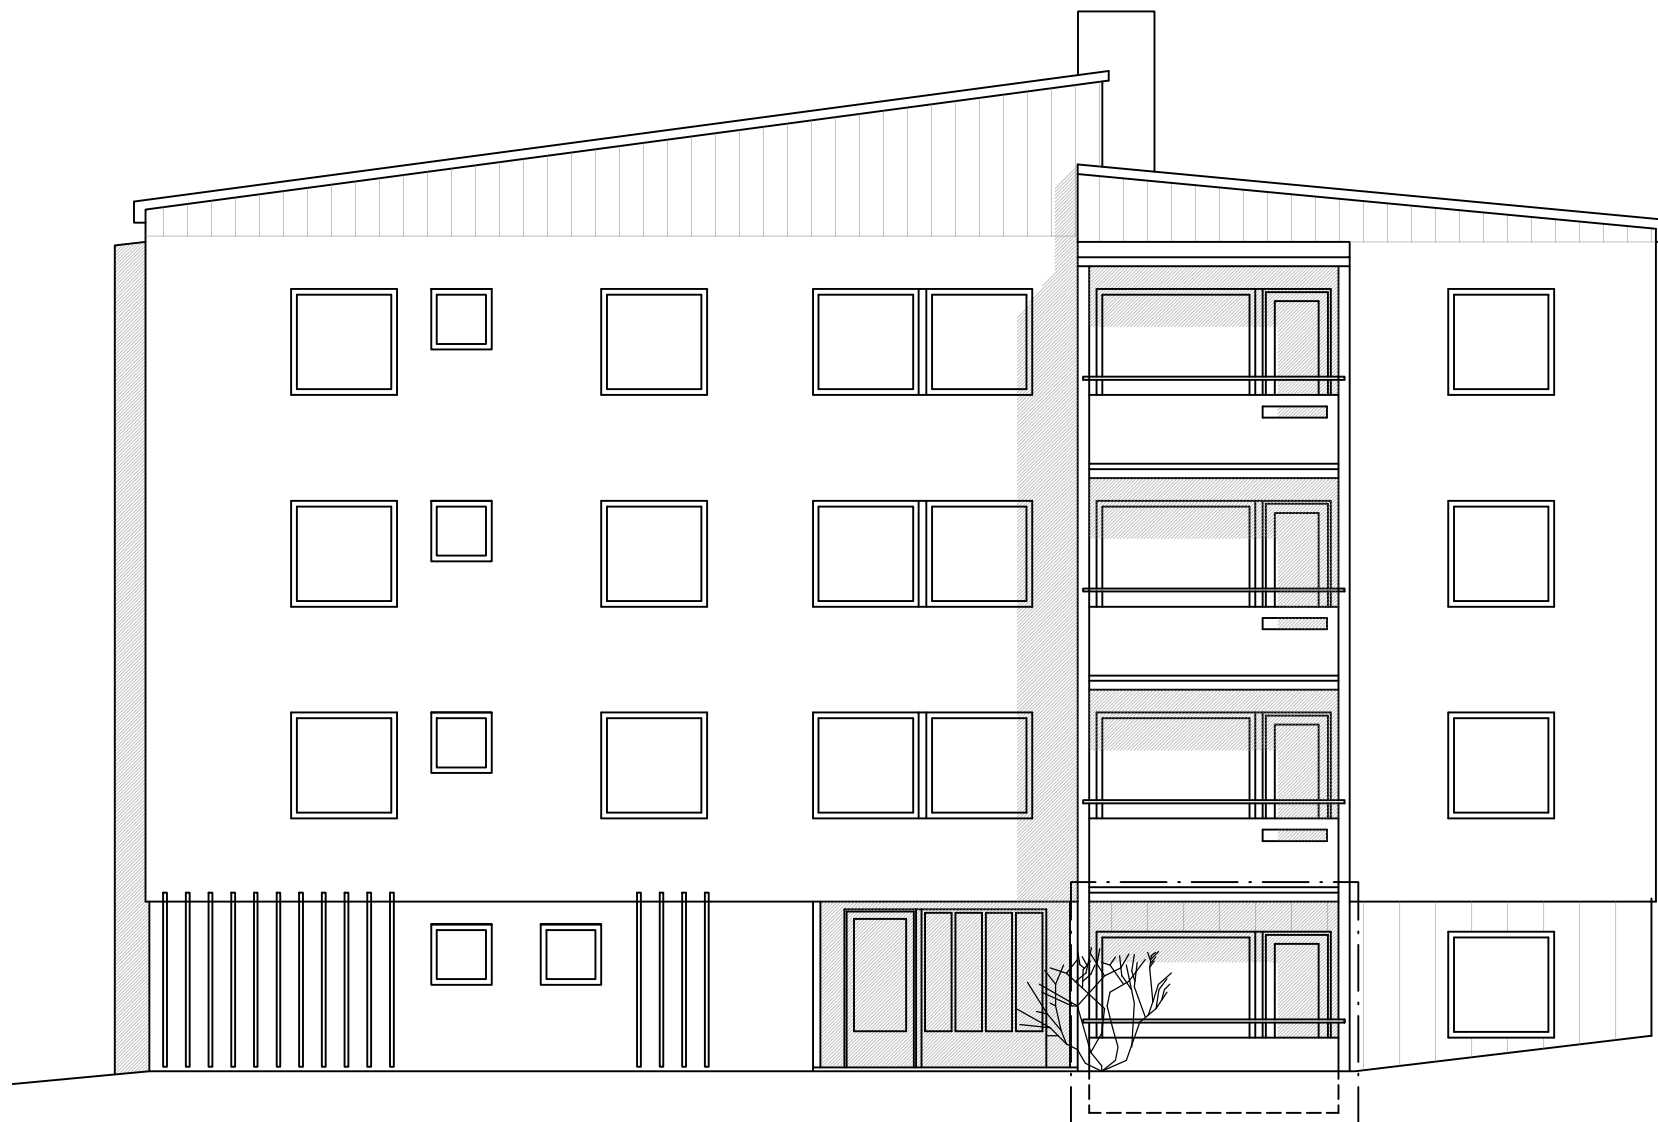

JULKISIVU ITÄÄN

UUDEN TERASSIN PINTA
ON N. 500 MM NYKYISTÄ
MAANPINTAA ALEMPANA

AS OY TUHKIMONTIE 8

VARASTON MUUTOS ASUNNOKSI

JULKISIVULUONNOS 1:100

25.4.2022

Arkkitehtitoimisto Aija Paakkala