





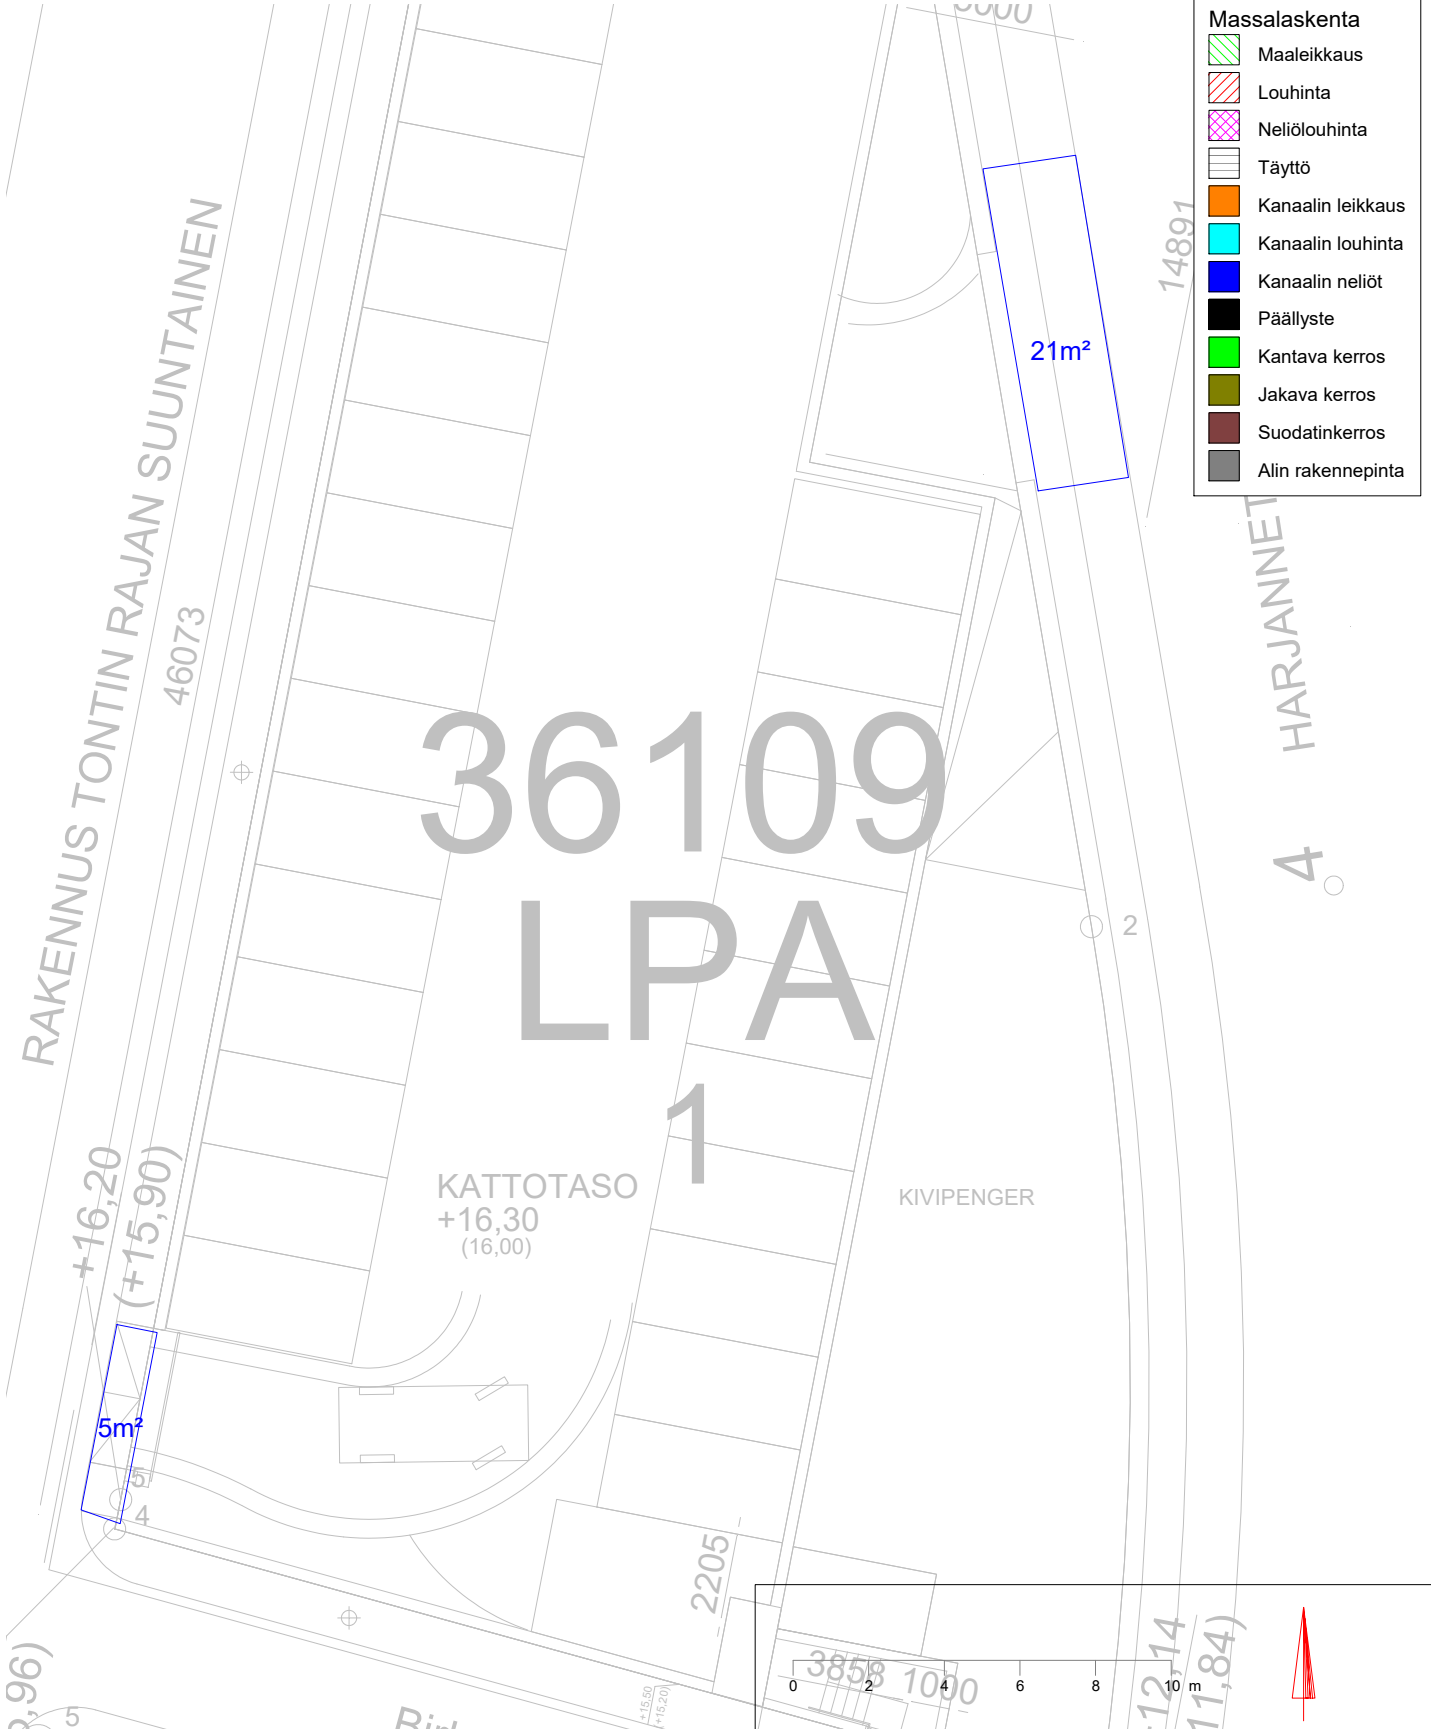


- Massalaskenta
-  Maaleikkaus
 -  Louhinta
 -  Neliölouhinta
 -  Täyttö
 -  Kanaalin leikkaus
 -  Kanaalin louhinta
 -  Kanaalin neliöt
 -  Päällyste
 -  Kantava kerros
 -  Jakava kerros
 -  Suodatinkerros
 -  Alin rakennepinta



36109 LPA 1

Helsinki

DESTIA
www.destia.fi

Projekti: **Viikinmäki**
Selite 1: **Siirtymälaatat**
Selite 2:

Tilaaaja **Helsingin kpmi**
Koord.järj. **GK25**
Kork.järj. **N2000**
Lajikoodaus **InfraBIM**

Työ Pysäköintilaitos
Mittakaava **1:200 [A4]**
Päiväys **28.10.2018**
Tiedosto **Siirtymälaatat.gt**

Mittaja **Sonja Kukkonen**
Puh.nro **040-5225110**
Email **sonja.kukkonen@destia.fi**
Mittalaite **Leica TS16 P5 R500**