



VUOSAAREN URHEILUTALO

AKSONOMETRIA

LAAJENNUKSEN VIITESUUNNITELMA Arkkitehtitoimisto Minkkinen Oy

Luonnos 06.01.2022

LAAJUUSTIEDOT

KELLARITASO
- pysäköintihalli, huolto 2800 brm2 16 200 brm3

ALLASTASO
- uudet uimahallitilat 520 brm2 2 300 brm3

SISÄÄNTULOTASO
- uudet liikuntatilat 2 450 brm2 21 200 brm3

Uudet yleisötilat yhteensä 3 020 brm2


ULLAKKOTASO
- uusi IV-konehuone 300 brm2 1 500 brm3


Kaikki tilat yhteensä 6 070 brm2 41 200 brm3
2 970 kem2


URHEILUTALO

LAAJENNUS

MOSAIKKITORI

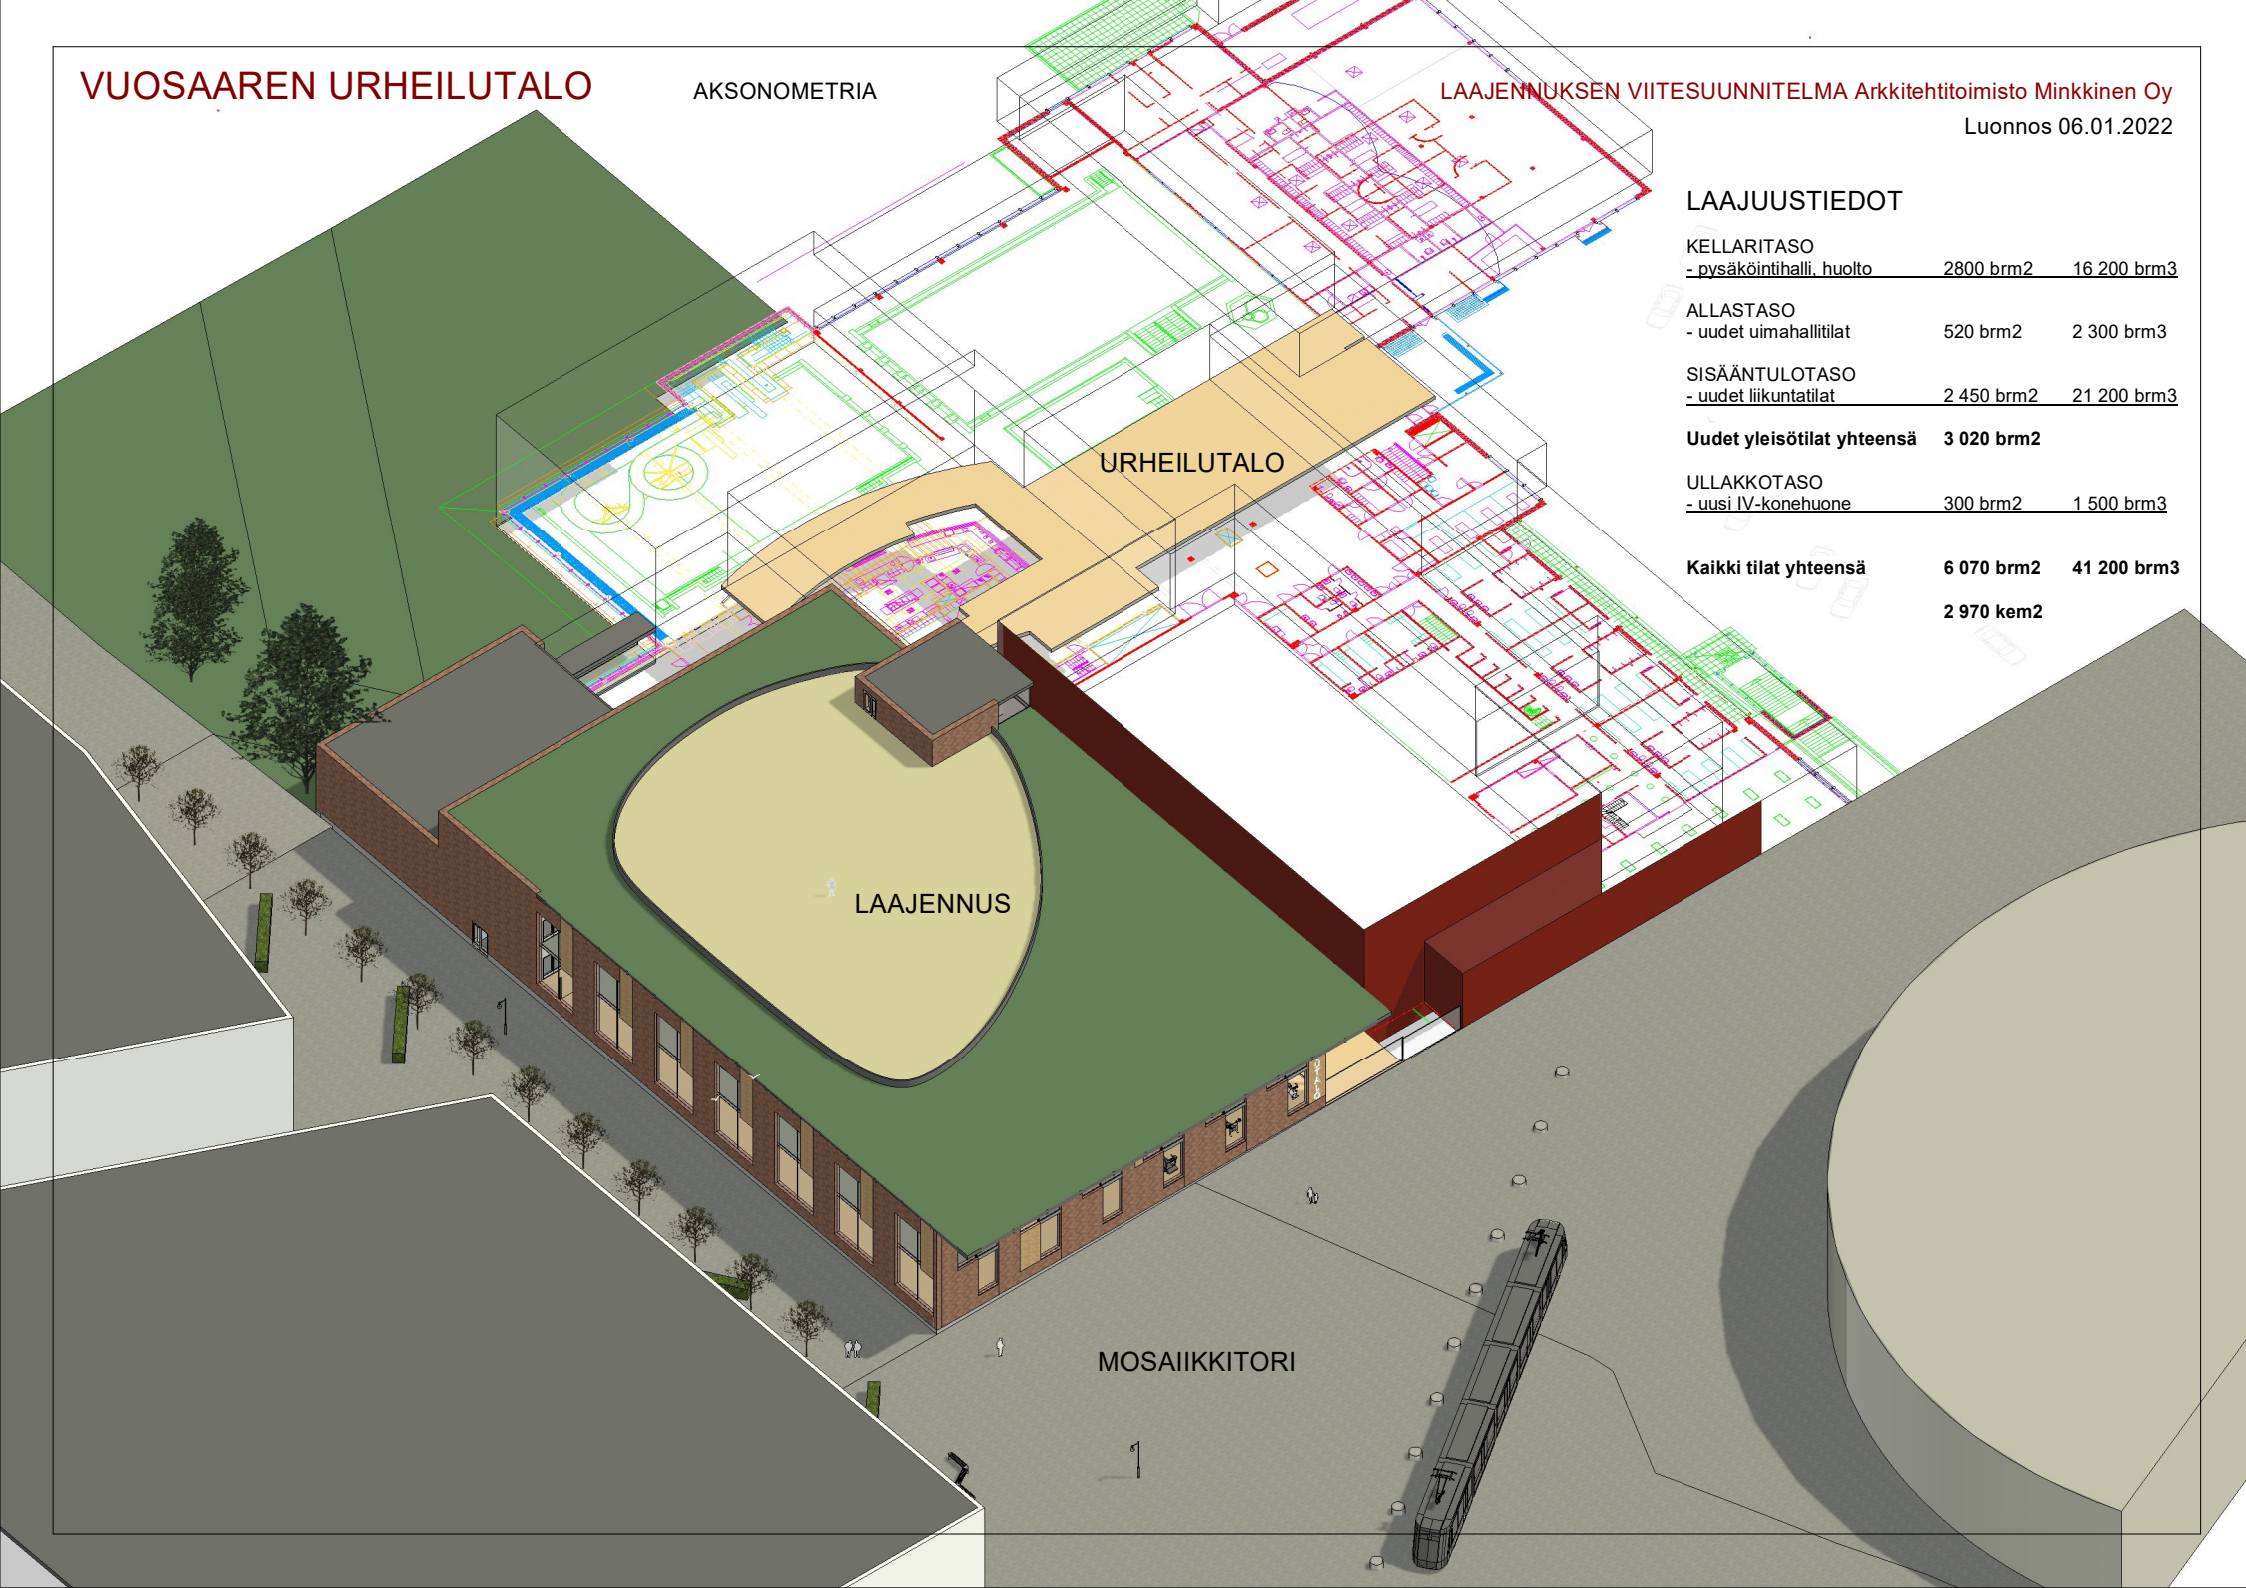

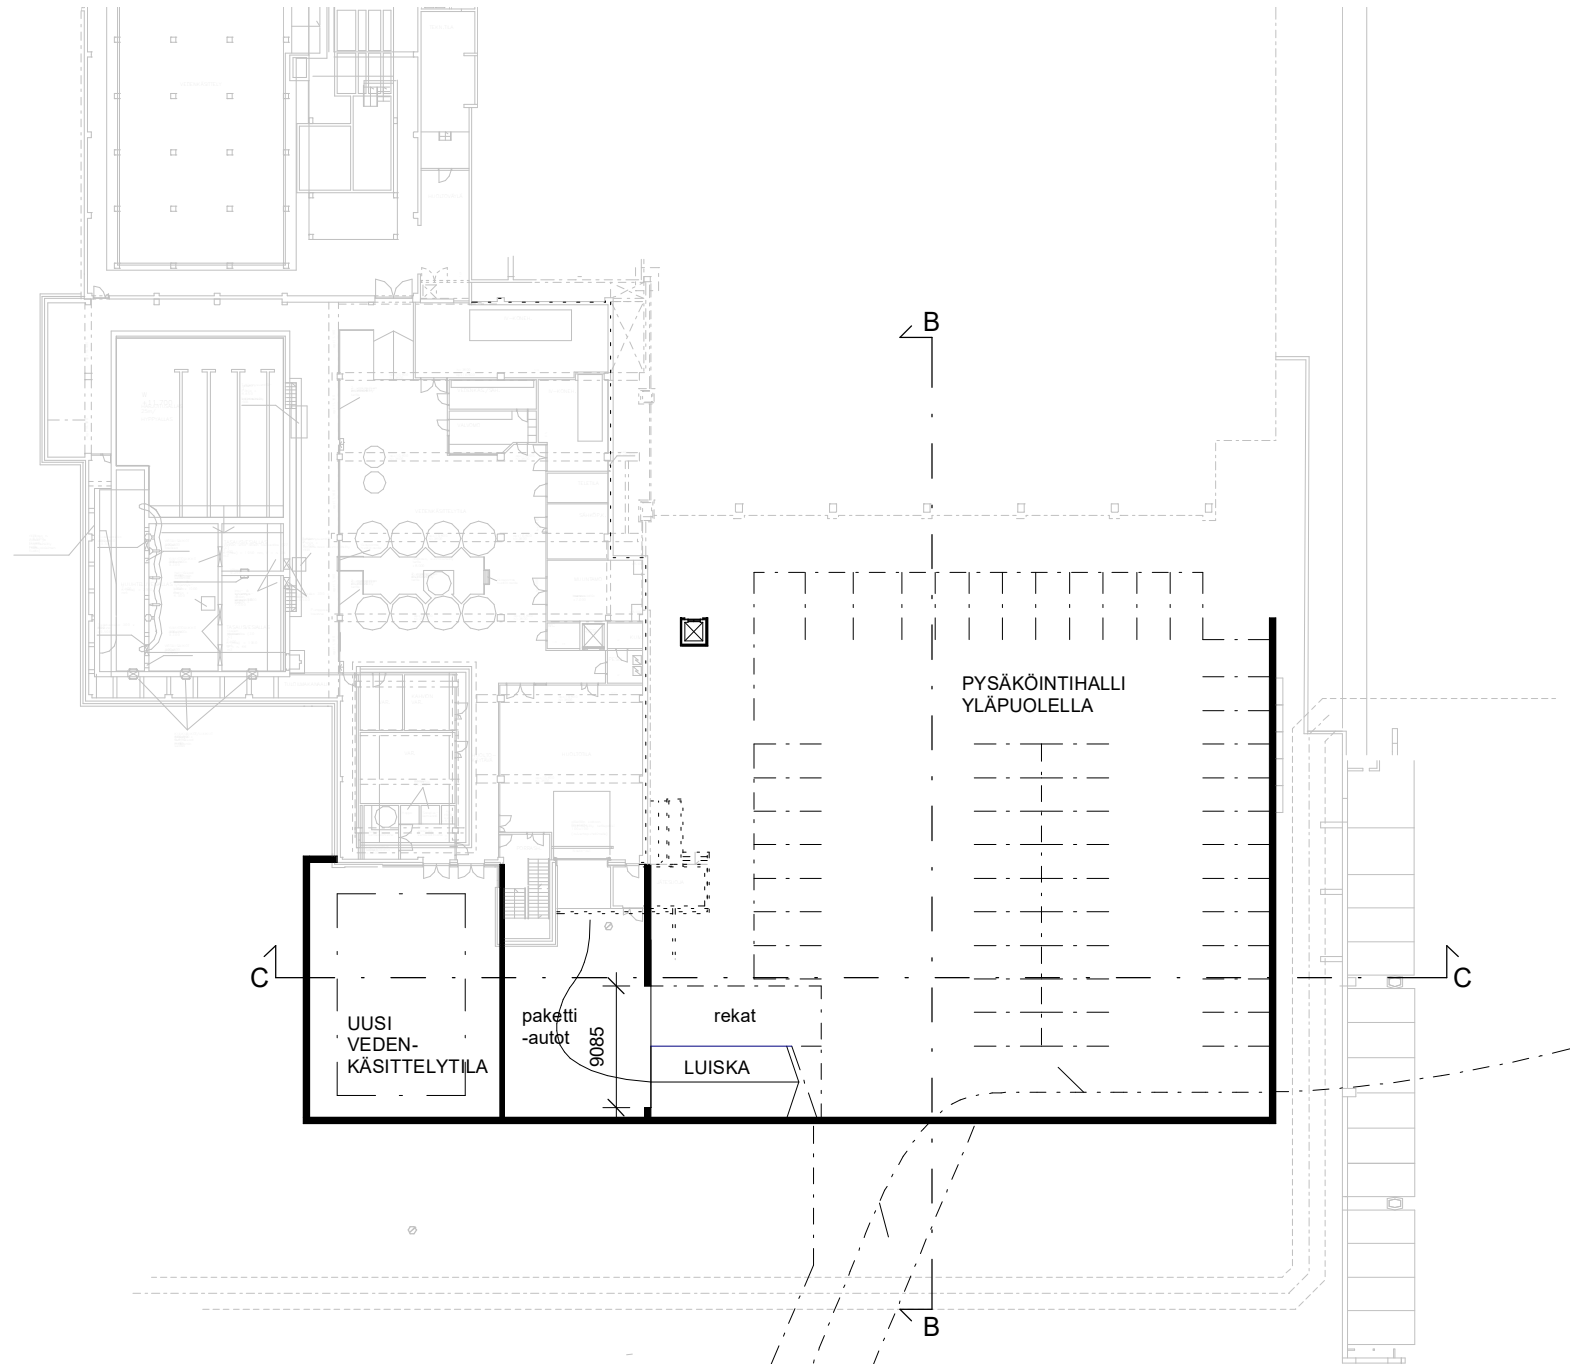

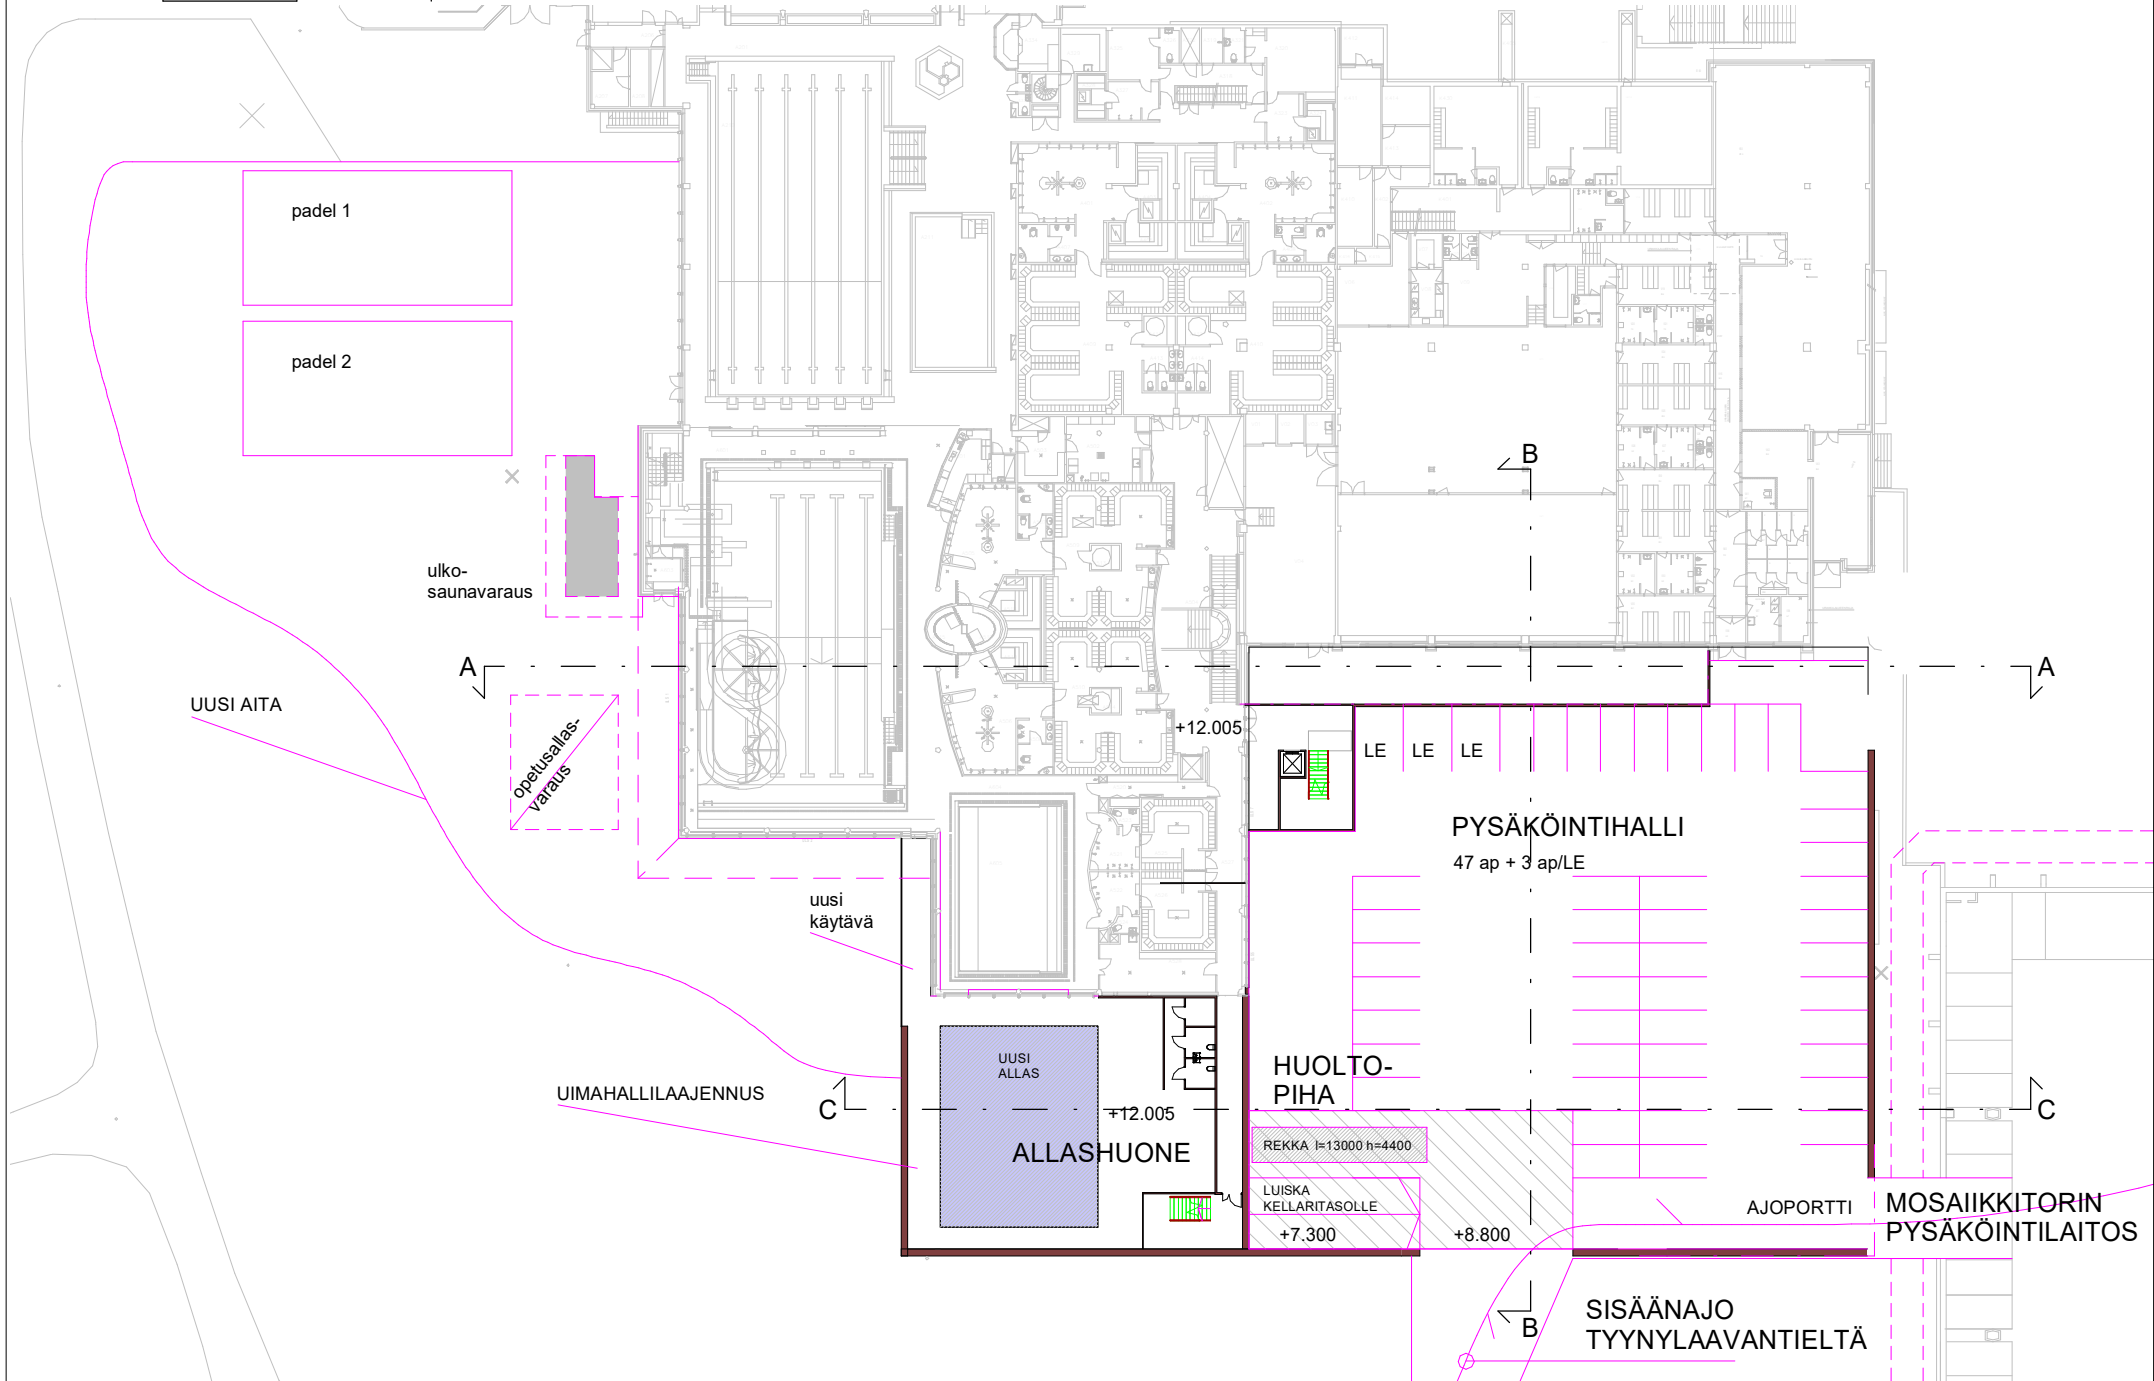


VUOSAAREN URHEILUTALO

POHJAPIIRUSTUS, SISÄÄNTULOTASO +15.305

LAAJENNUKSEN VIITESUUNNITELMA Arkkitehtitoimisto Minkkinen Oy

Luonnos 06.01.2022

1 : 400 0 10 m 20 m

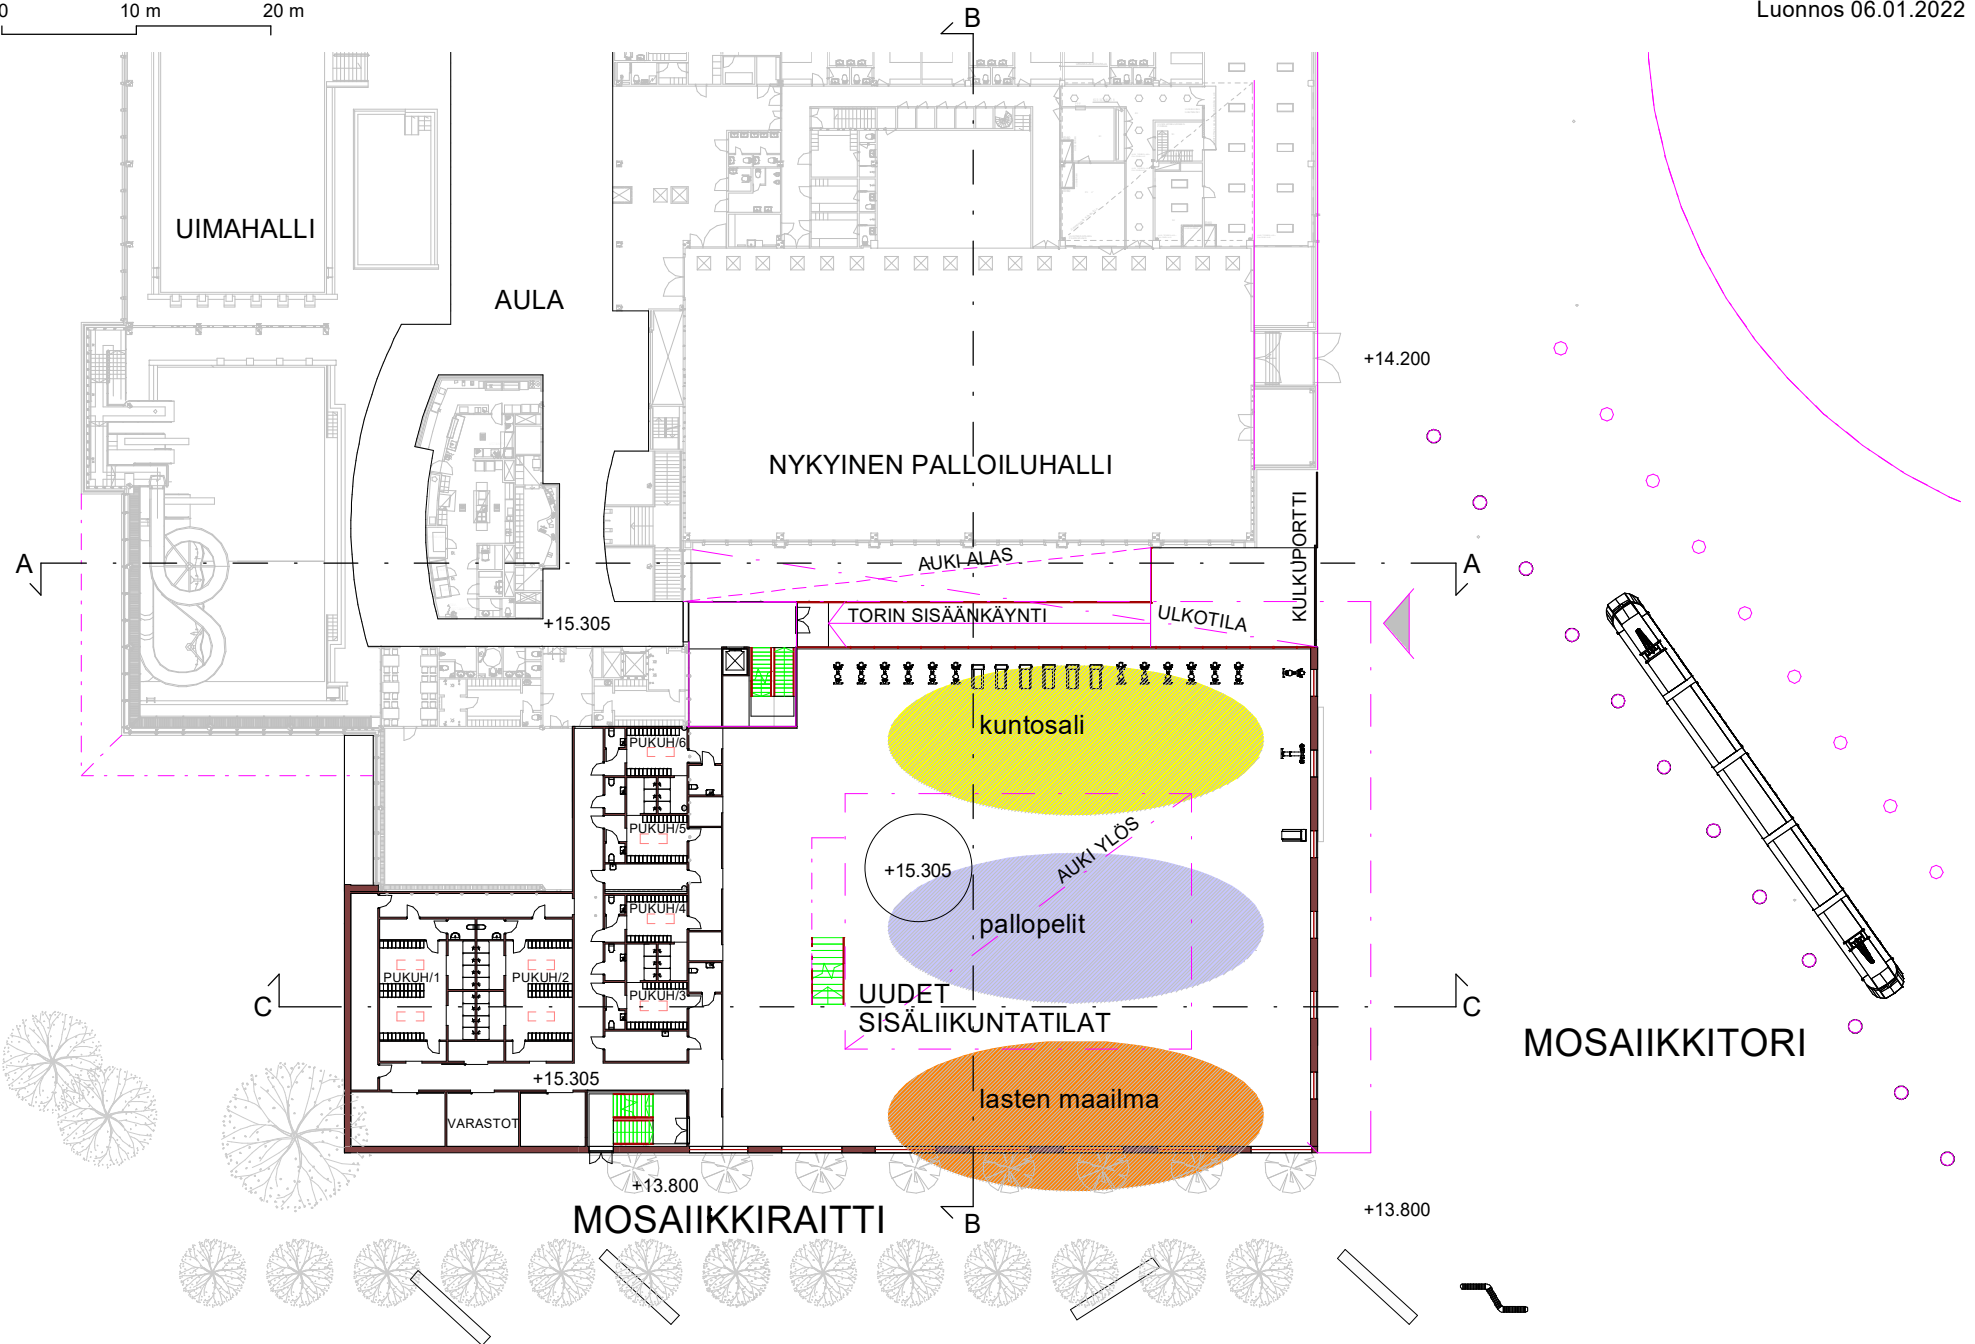


VUOSAAREN URHEILUTALO

POHJAPIIRUSTUS, IV-KONEHUONETASO +19.165

LAAJENNUKSEN VIITESUUNNITELMA Arkkitehtitoimisto Minkkinen Oy

1 : 400 0 10 m 20 m

POHJAPIIRUSTUS, PARVITASO

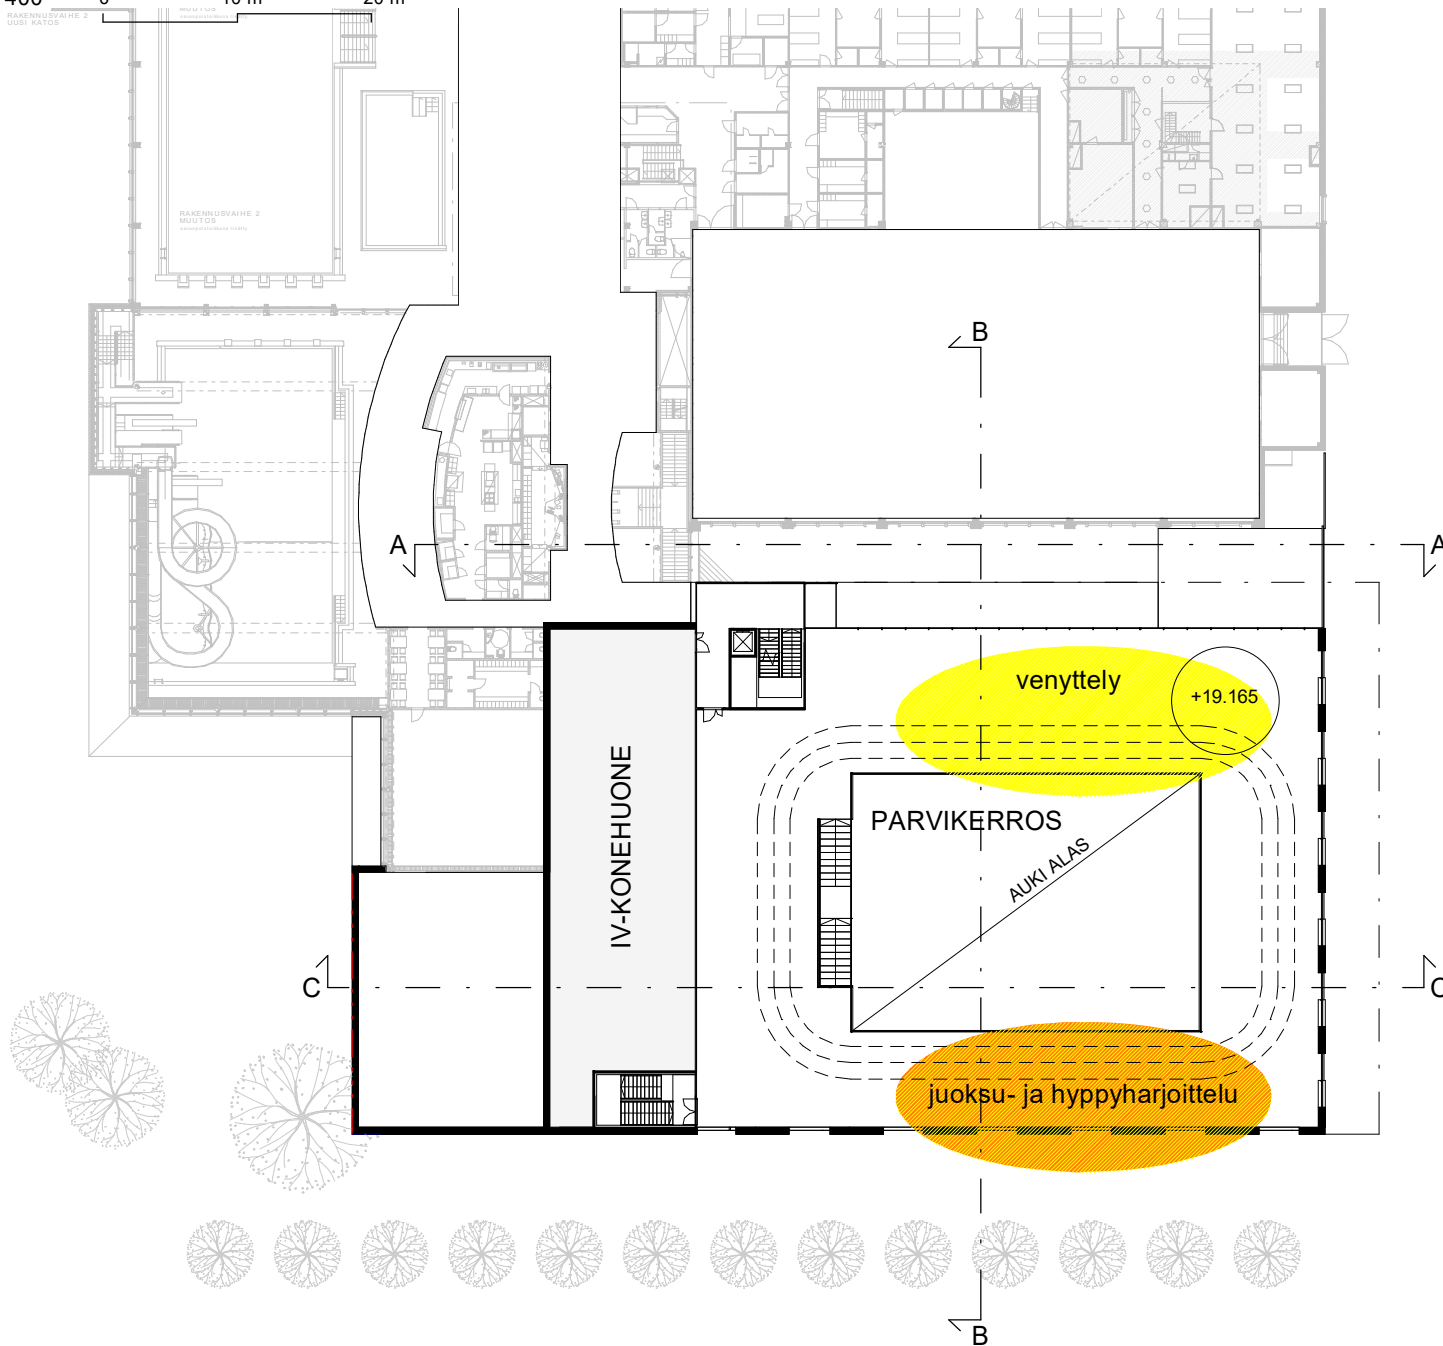

VUOSAAREN URHEILUTALO


LEIKKAUS A-A

LAAJENNUKSEN VIITESUUNNITELMA Arkkitehtitoimisto Minkkinen Oy


Luonnos 06.01.2022

1 : 200

0 10 m 20 m

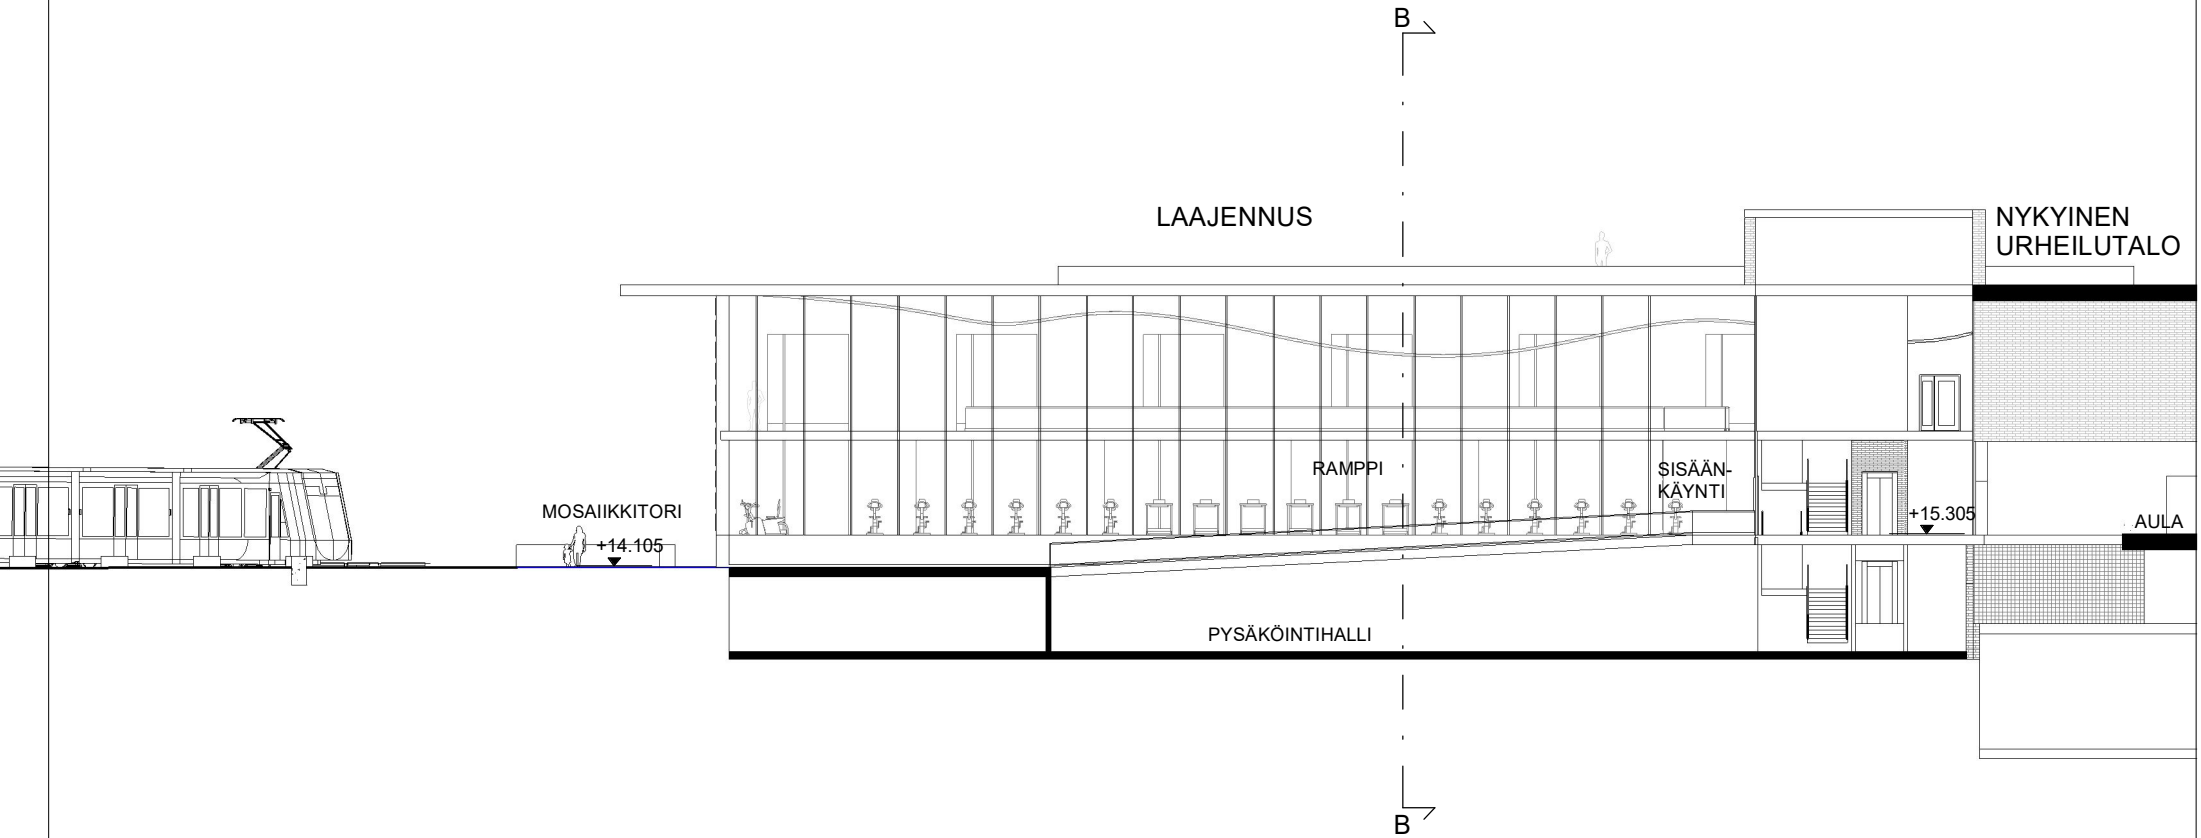

1 : 200 0 10 m 20 m

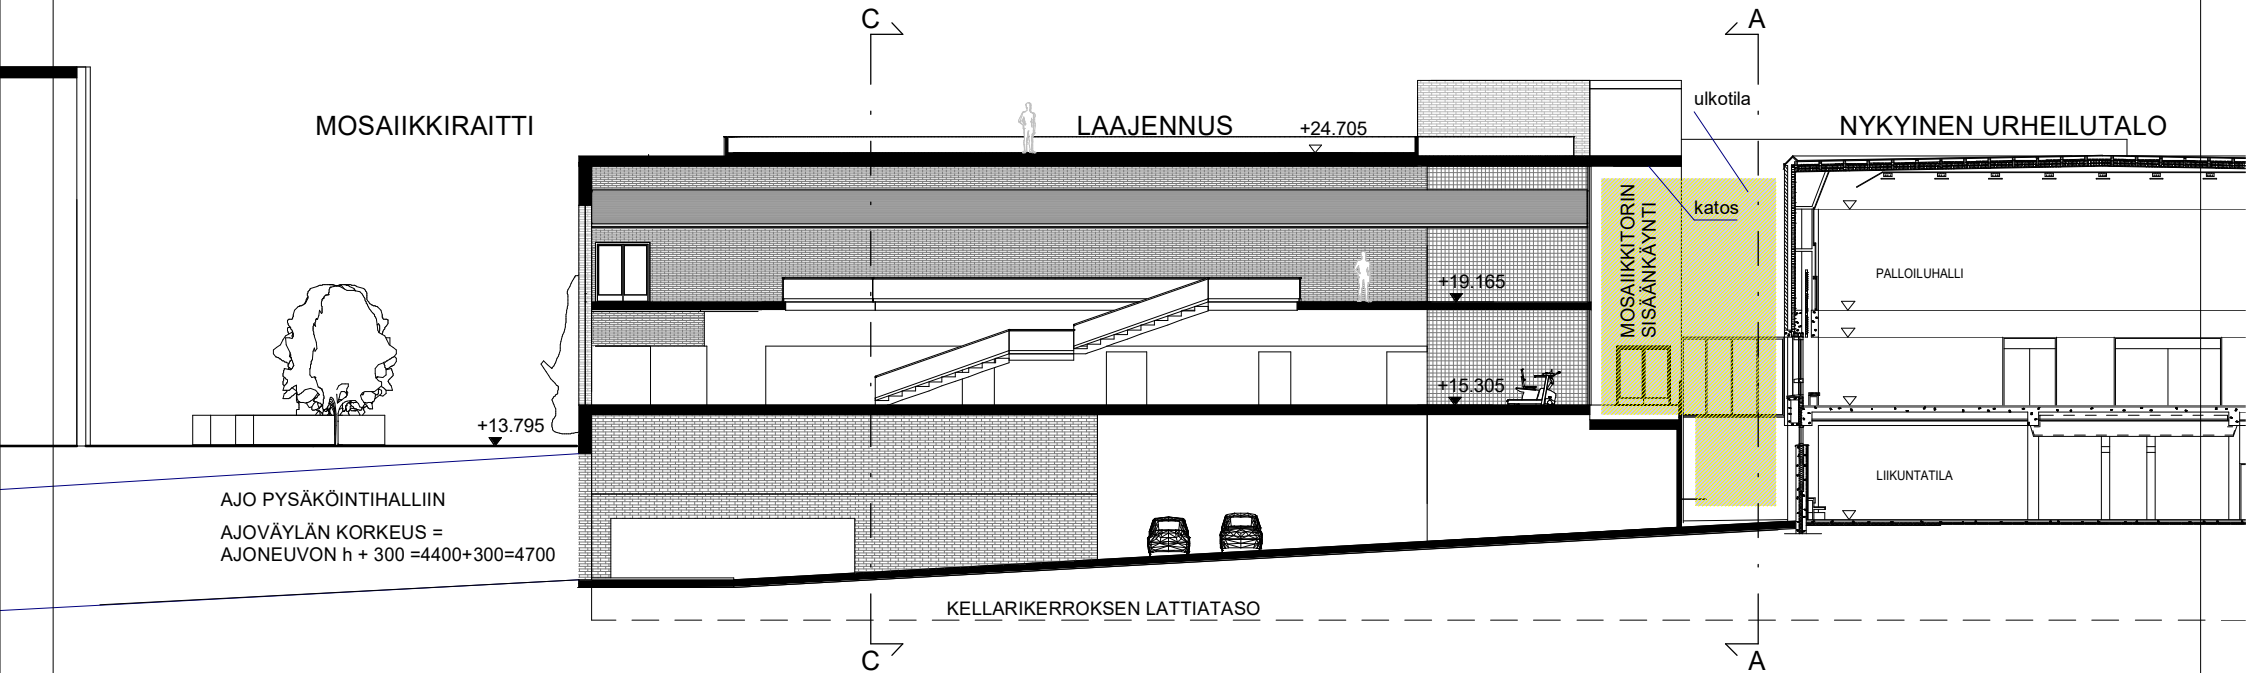



VUOSAAREN URHEILUTALO

LEIKKAUS C-C

LAAJENNUKSEN VIITESUUNNITELMA Arkkitehtitoimisto Minkkinen Oy

Luonnos 06.01.2022

1 : 200

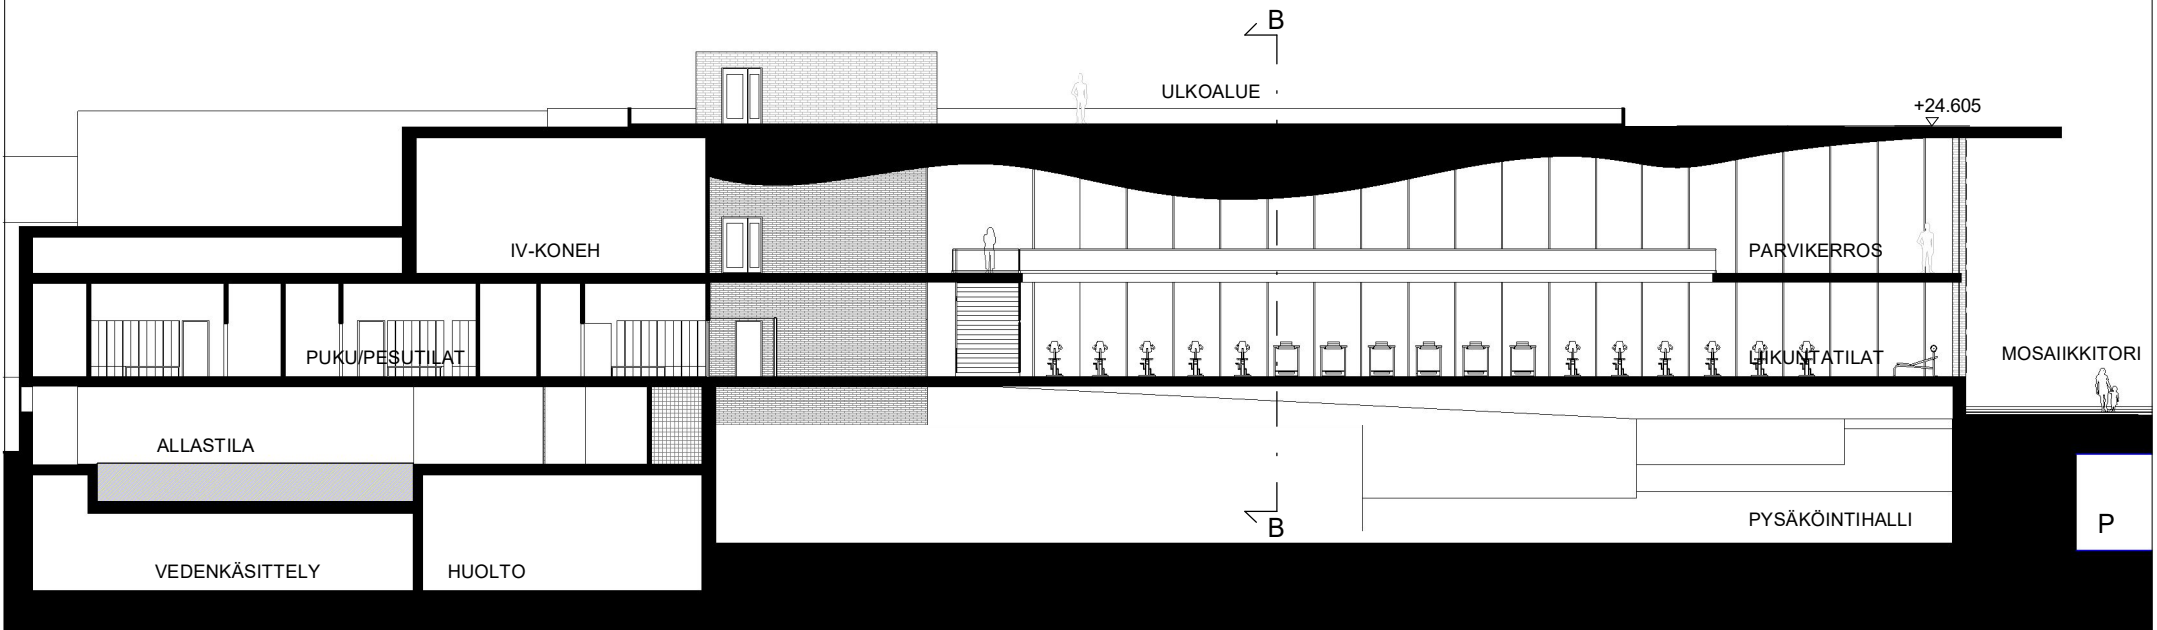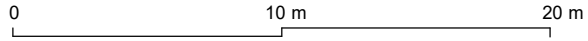

VUOSAAREN URHEILUTALO

JULKISIVU ETELÄÄN, MOSAIKKIRAITILLE

LAAJENNUKSEN VIITESUUNNITELMA Arkkitehtitoimisto Minkkinen Oy

Luonnos 06.01.2022

1 : 250 0 10 m 20 m

NYKYINEN URHEILUTALON PÄÄASIALLINEN JULKISIVUMATERIAALI ON PUHTAAKSIMUURATTU, POLTETTU PUNATIILI

LAAJENNUKSEN JULKISIVUMATERIAALI - KIRKKAIDEN LASIPINTOJEN OHELLA - ON MYÖS PUHTAAKSI MUURATTU, POLTETTU TIILI.
VÄRISÄVYJÄ ON KAKSI



VUOSAAREN URHEILUTALO

JULKISIVU ITÄÄN, MOSAIKKITORILLE

LAAJENNUKSEN VIITESUUNNITELMA Arkkitehtitoimisto Minkkinen Oy

Luonnos 06.01.2022

1 : 200 0 10 m 20 m

NYKYINEN URHEILUTALON PÄÄASIAALLINEN JULKISIVUMATERIAALI ON PUHTAAKSIMUURATTU, POLTETTU PUNATIILI

LAAJENNUKSEN JULKISIVUMATERIAALI - KIRKKAIDEN LASIPINTOJEN OHELLA - ON MYÖS PUHTAAKSI MUURATTU, POLTETTU TIILI.
VÄRISÄVYJÄ ON KAKSI

