

Helsinki

Sisältö:

45 Vartokylä, Myllypadontie 3
45154/2


3.10.2022 / 6000t,3d

Kartta

TONTTI

Mittakaava:

1:1000

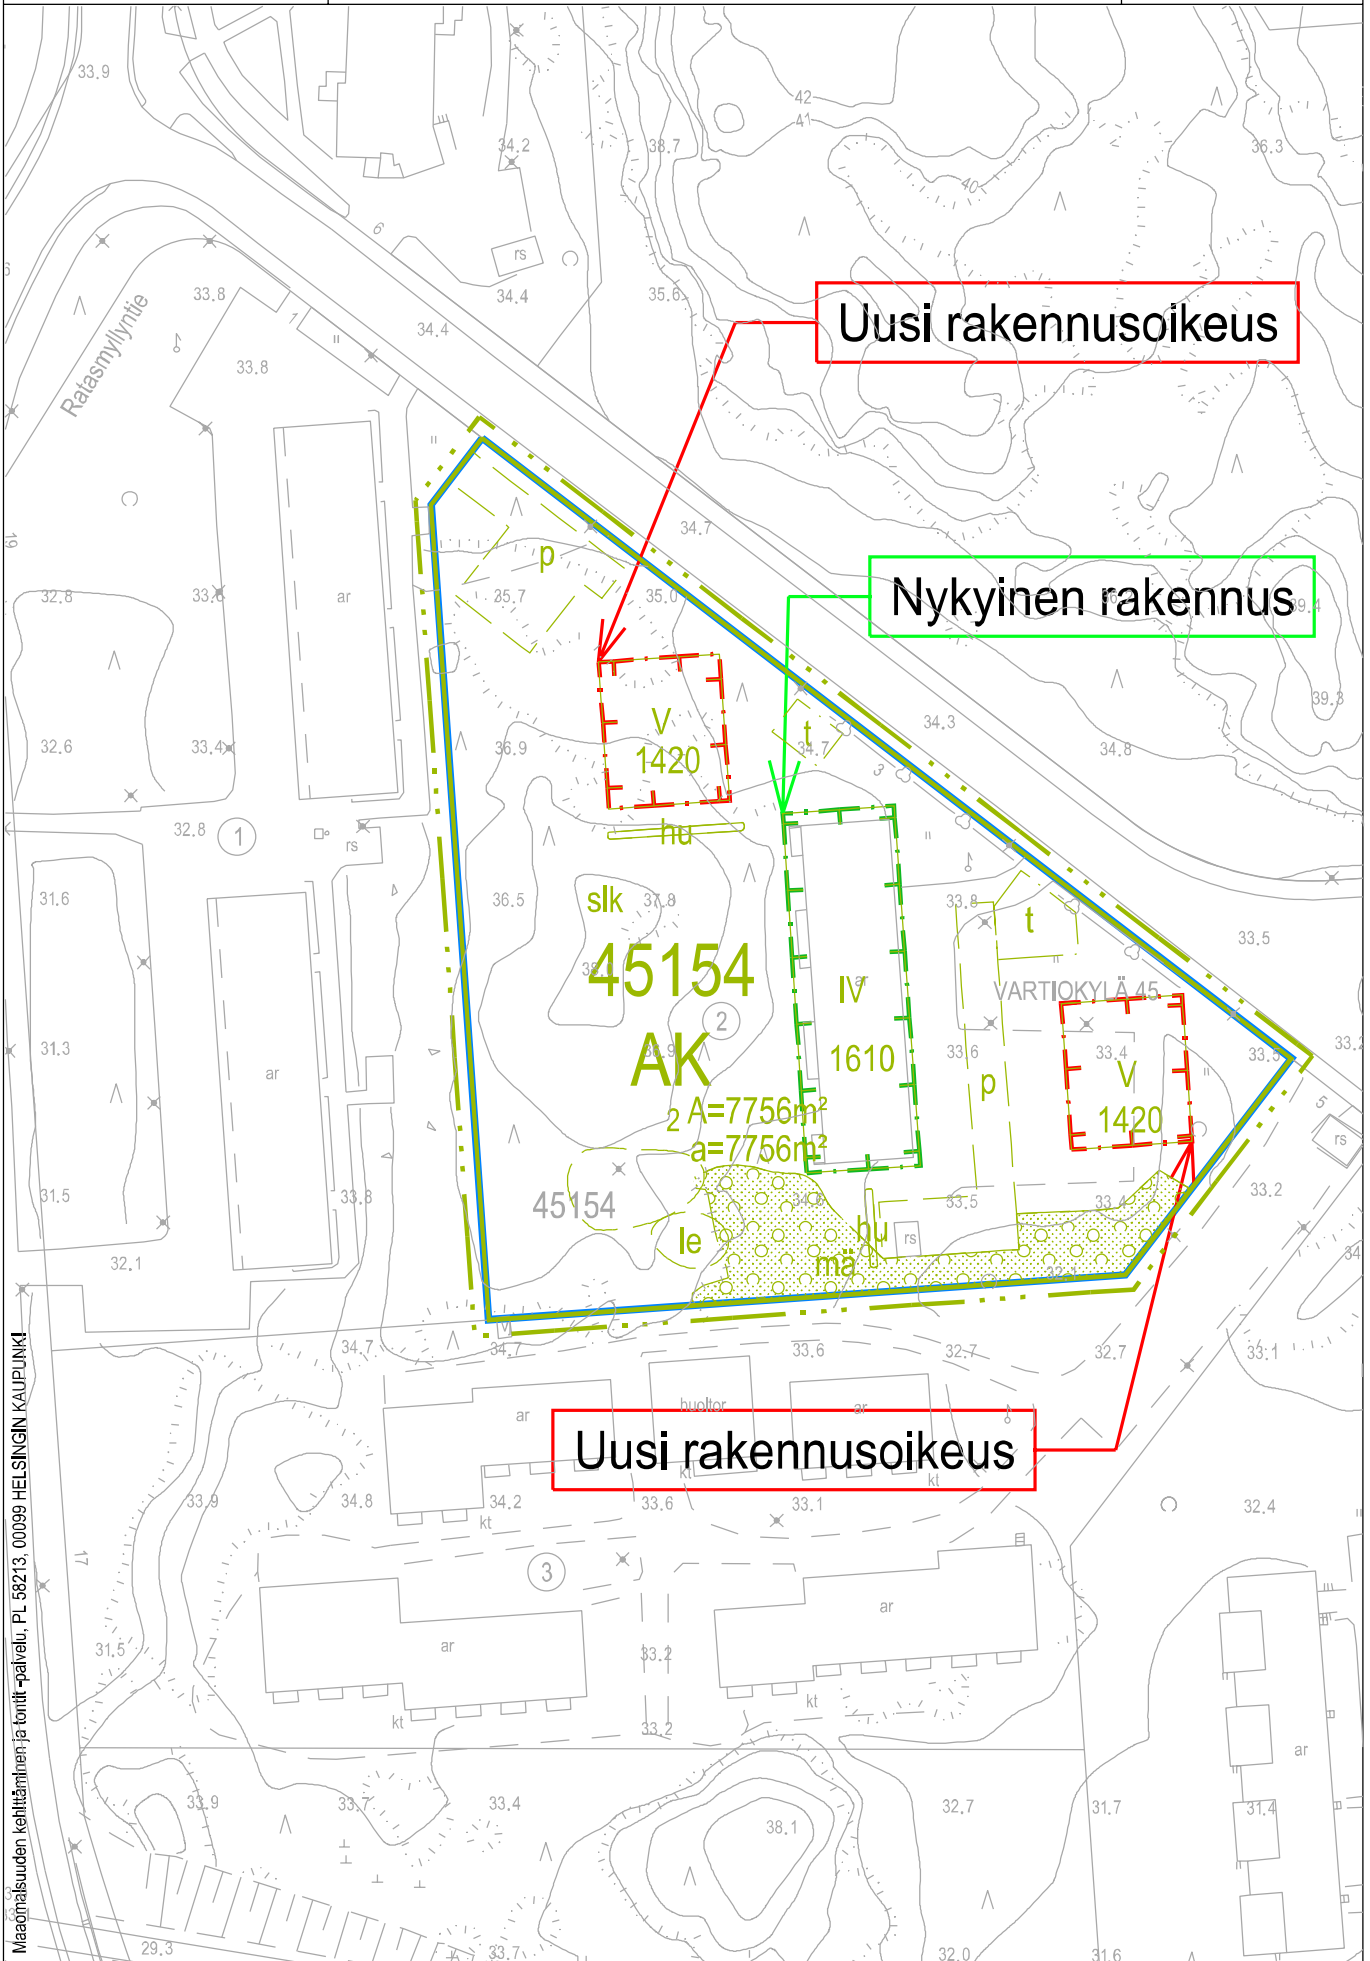

Uusi rakennusoikeus

Nykyinen rakennus

Uusi rakennusoikeus

45154

AK

2 A=7756m²
a=7756m²

45154

VARTIOKYLÄ 45

Maaomaisuuden kehittäminen ja tonittipalvelu, PL 66213, 00099 HELSINGIN KAUPUNKI