

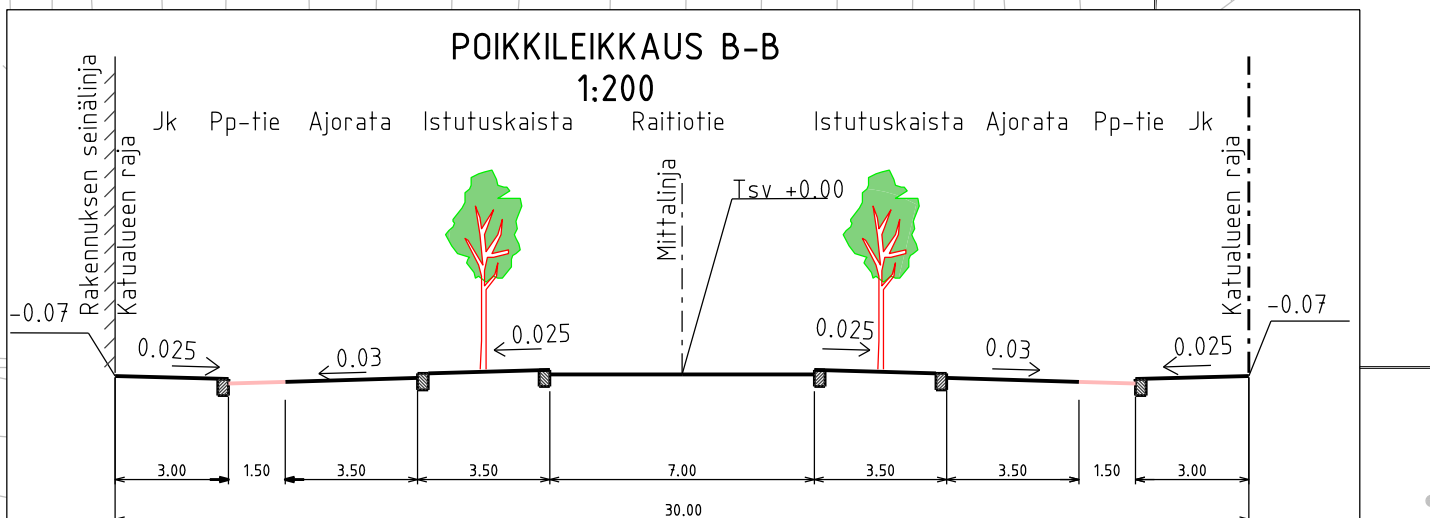


- Jalkakäytävä 3.00
- Pyörätie 1.50
- Ajorata 3.50
- Istutuskaista 3.50
- Raitiotie 7.00
- Istutuskaista 3.50
- Ajorata 3.50
- Pyörätie 1.50
- Jalkakäytävä 3.00

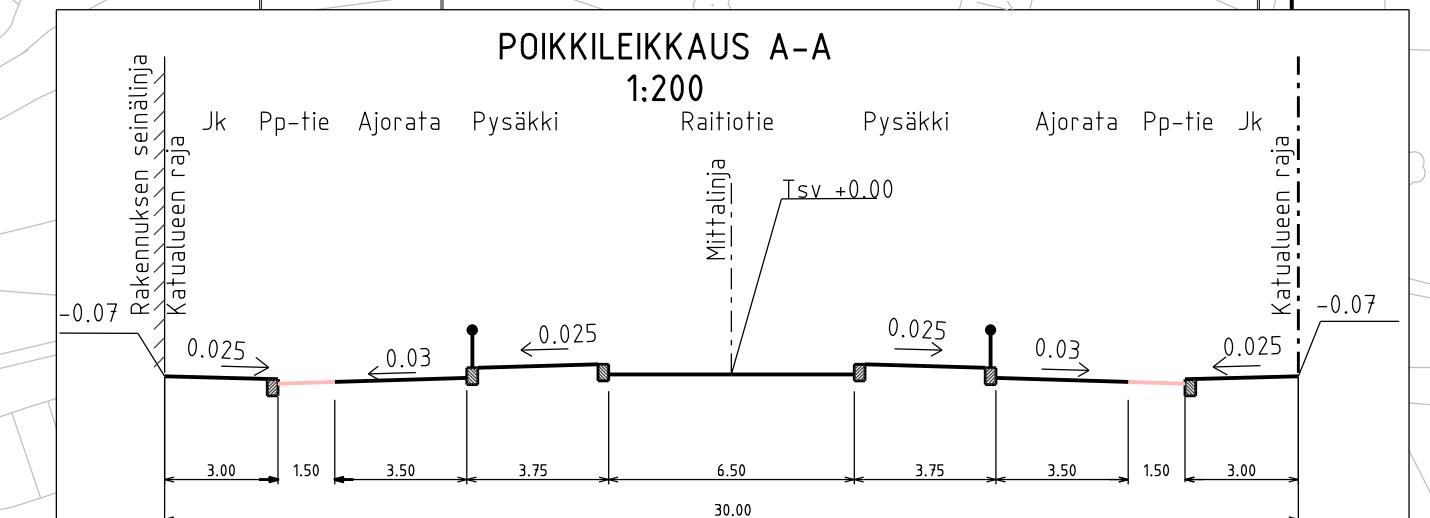

PIIRUSTUSMERKINNÄT

- Ajorata / pyörätie asfalttia
- Luonnonkivilaatoitus, kolmen eri kivityypin lajitelma, sekaväri
- Luonnonkiveys, musta / graffitinharmaa
- Luonnonkiveys, valkoinen
- Noppakiveys, musta/graffitinharmaa
- Betonikiveys, hiekanruskea / sekaväri
Suojateiden kohdalla valkoinen huomioraita
- Raitiovaunupysäkki
Betonikiveys, musta + valkoiset raidat
huomioraita: 2 x valkoinen betonikiviraita
- Maanpeitekasvillisuus:
heinä ja /tai matalia pensaita
- Pyörätie, väriäsfalttia, erotetaan ajokaistasta maaliiviavalla
- Suojatie, rajataan 2:n nupukiven raidoilla
- Istutettava puu, rungonsuojuksella
- Reunatuki, upotettu, harmaa, graniitti
- Reunatuki, harmaa, graniitti
- Reunatuki, madallettu, harmaa, graniitti
- Reunatuki, luiskattu, harmaa, graniitti
- Pysäkkikatot
- Valaisin / raitiotien ajolankapylväs

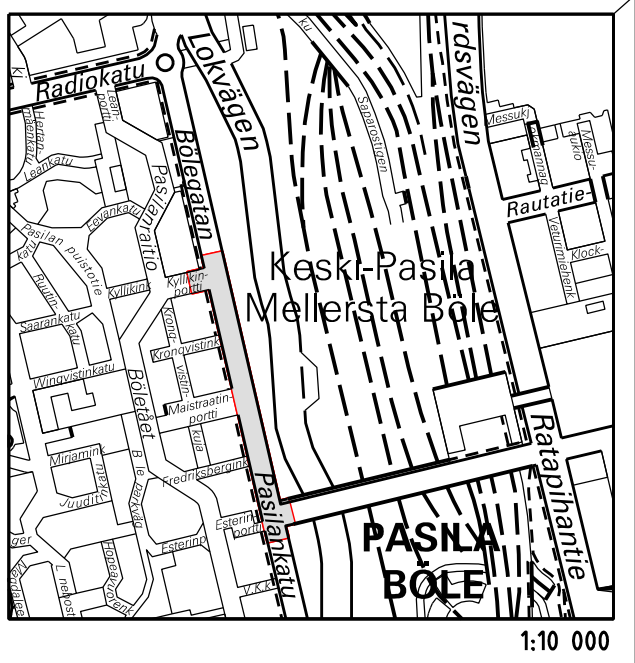

HELSINGIN KAUPUNKI RAKENNUSVIRASTO		Katu- ja puisto-osasto PL 1515, Kasarmikatu 21 00099 HELSINGIN KAUPUNKI		p.(09) 310 1661 f.(09) 310 38328 www.hkr.hel.fi s-posti: etunimi.sukunimi@hel.fi	
KAUP.O.SA, OSA-ALUE 17. Pasila					
PASILANKATU välillä Pasilansilta-Kyllikinportti					
Katusuunnitelma					
MK	LIITTYY	00000/000	NRO	30170/001	KHS
1:500	KORVAA				YTLK
	KORVATTU		TASOKOORDINAATISTO:	ETRS-GK25	HYV. --.2014
	ASEMAKAAVA	00000	KORKEUSJÄRJESTELMÄ:	N2000	TARK. --.2014
	LIIKENNES.	00000			LAAT. --.2014
					Sito Oy
					HYV. --.2014
					T. T.
					TARK. 19.5.2014
					LAAT. 19.5.2014
					J. Kosketa, M. Elander



SITO Oy
Tuulikujja 2, 02100 ESPOO
Puh. 020 747 6000, Fax 020 747 6001

