



LEIKKAUS A - A' / STANSVIKINTIE JA STANSVIKINPOLKU 1:200

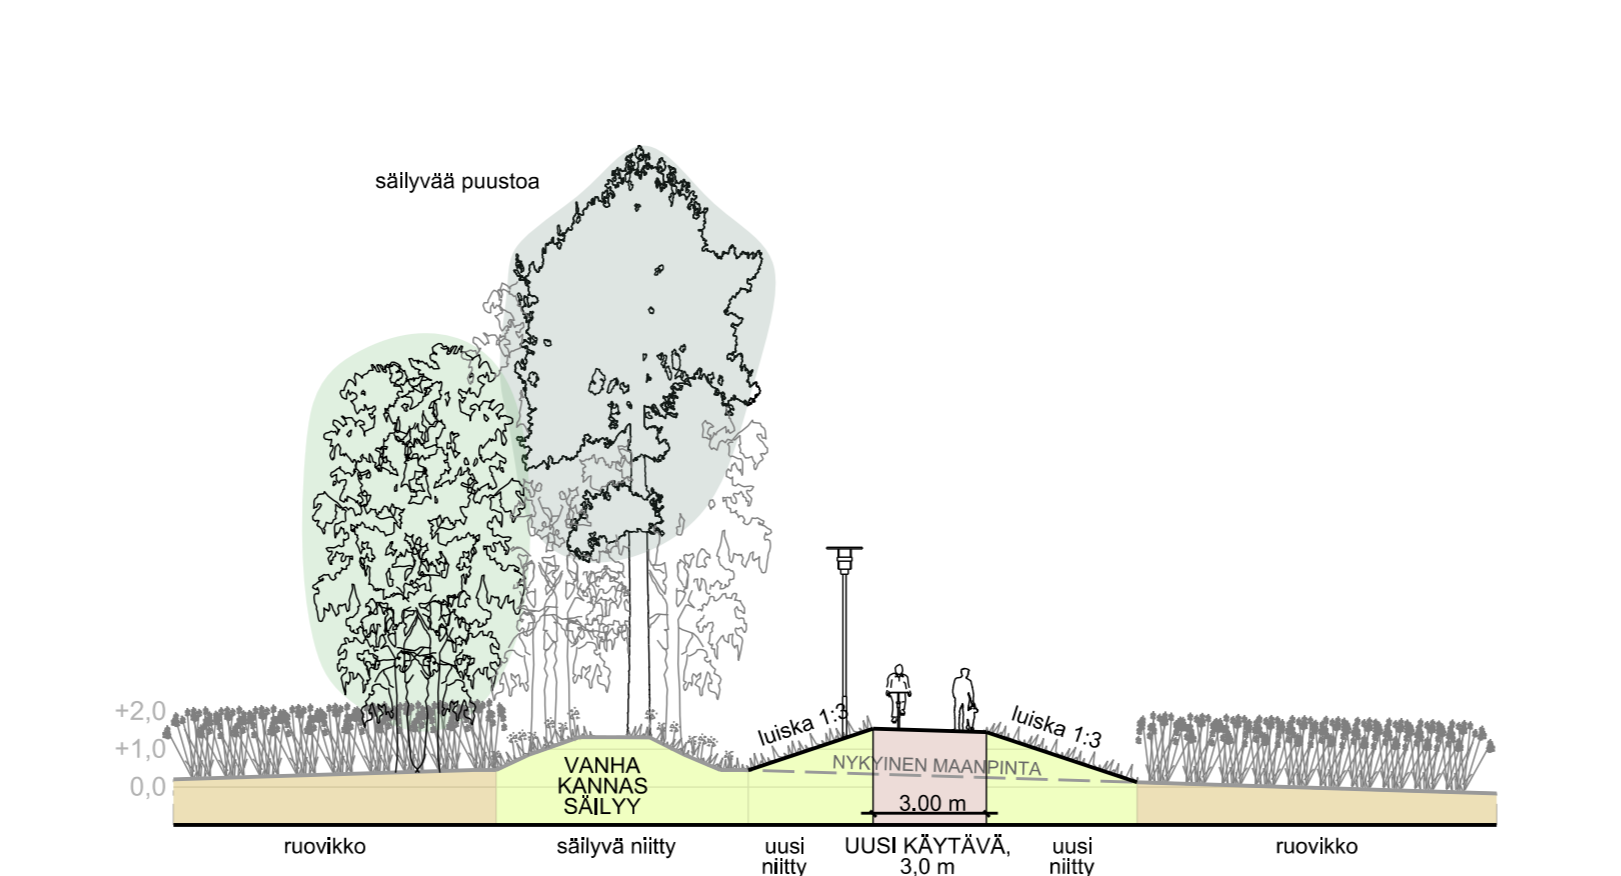

LEIKKAUS C - C' / THELNINGINPOLKU 1:200

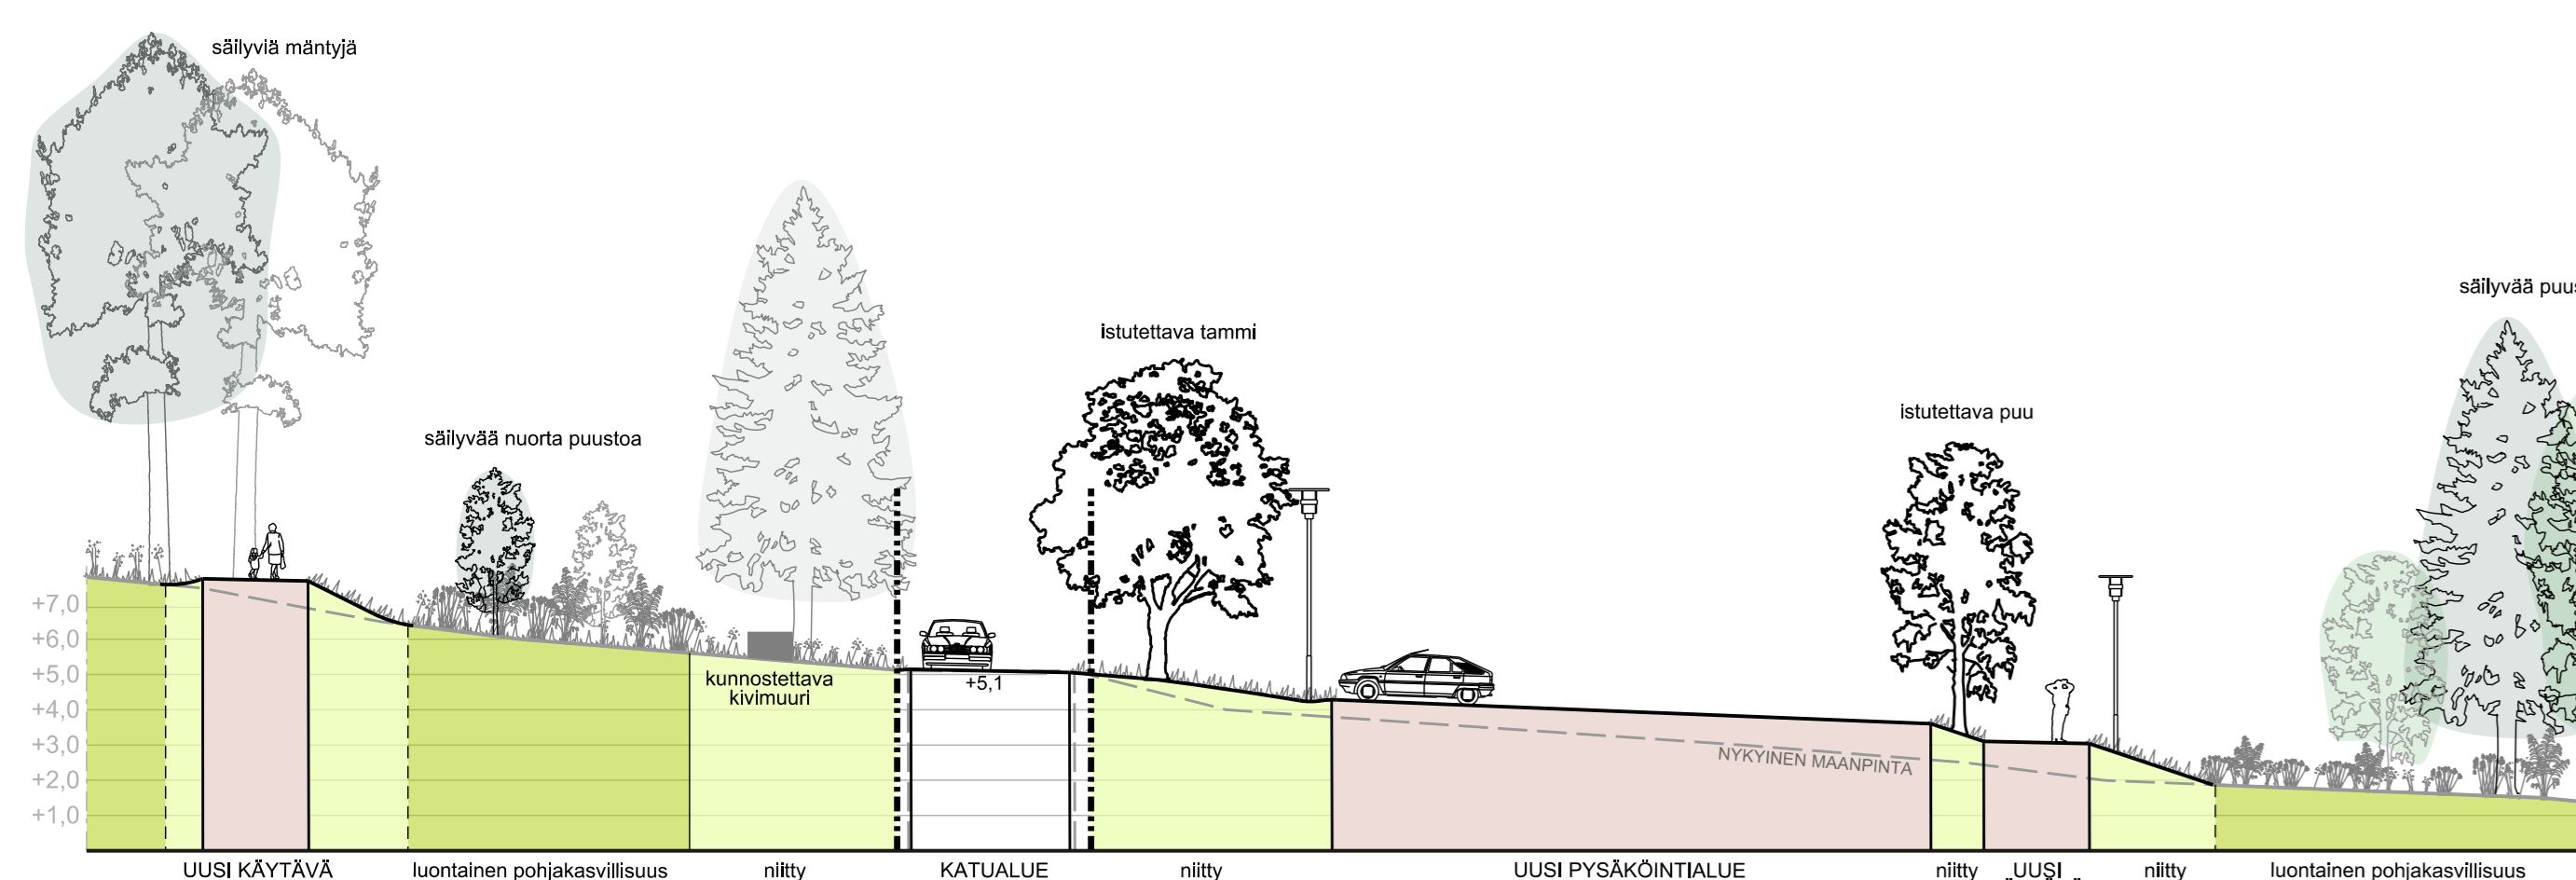

LEIKKAUS B - B' / THELNINGINPOLKU, STANSVIKINTIE, PYSÄKÖINTIALUE JA STANSVIKINPOLKU 1:200

MERKINTÖJEN SELITYKSET

- OLEVA METSIKKÖ
- OLEVA LEHTI- / HAVUPUU
- OLEVA PUURYHMÄ
- POISTETTAVA LEHTI- / HAVUPUU
- ISTUTETTAVA LEHTI- / HAVUPUU
- UUSI PENSASISTUTUS / ISTUTETTAVAT YKSITTÄISPENSAAT
- VIILJELPALSTA-ALUE
- OLEVA / KEHITETTÄVÄ METSÄPOHJAKASVILLISUUS
- OLEVA NURMI
- UUSI NURMI
- OLEVA / KEHITETTÄVÄ NIITY
- OLEVA ARVONNIITY, puulainoin
- UUSI NIITY
- OLEVA RUOVIKKO
- VESIALUE
- NÄKYMÄLINJA HUUMAJALTA PÄÄRAKENNUKSELLE
- AVOKALLIO
- OLEVA PUUSTOKÄYTÄVÄ
- UUSI / LEVENNETTÄVÄ PUUSTOKÄYTÄVÄ
- OLEVA POLKU
- UUSI / KUNNOSTETTAVA POLKU
- OLEVA RAKENNUS / RAKENNE
- POISTETTAVA RAKENNUS / KATOS
- UUDEN KESÄMAJAN RAKENNUSALUE
- UUSI AITA / KAIDE
- UUSI PYLÄSVALAISIN, korkeus 5 m / 6 m
- UUSI PENKKI, 19 kpl / POYTÄPENKKI-RYHMÄ, 4 kpl
- JÄTEASTIA, 9 kpl / KUUMAJÄTEASTIA, 1 kpl / SYVÄKERÄYSASTIA, 2 kpl
- GRILLI
- OLEVA LIPPUTANKO
- OPASTAULU, 3 kpl
- AJONEUVO, esim. maakivi
- POLKUPYÖRÄPAIKAT, 38 paikkaa
- OLEVA KIVIMUURI
- KUNNOSTETTAVA / UUDELLEEN LADOTTAVA KIVIMUURI
- UUSI MATALA TUKIMUURI
- KUNNOSTETTAVA HUUMAJA
- KUNNOSTETTAVAT KIVASKELMAT HUUMAJALLE
- OLEVA OJA
- UUSI EKORUMPU / RUMPU
- VARAUS UUDELLE EKORUMMULLE
- OLEVA LAITURI
- SUUNNITTELUALUEEN RAJA

LEPAKOILLE ARVOKAAT ALUEET
 Alue, joka on kesän 2019 selvityksessä, puistosuunnitelman laatimisen jälkeen, todettu lepakoille arvokkaaksi alueeksi (Rasmus Karlsson: Stansvikin alueen täydentävä lepakoselvitys 11.10.2019).
 Alueen jatkosuunnittelussa huomioidaan lepakoille suotuisien olojen ja siirtymäreittien säilyttäminen.

 luokka II
 luokka III

A Lisätty 11.10.2019 selvityksen mukaisesti arvokkaiden lepakoselvityksen pohjalta		11.10.2019	Katja Orrainen	Sari Knutila
Helsinki Kaupunkiympäristön toimiala		www.hel.fi		
49. Laajasalo, Tahvonlahti		sähköposti: etunimi.sukunimi@hel.fi		
STANSVIKIN KARTANOPIUSTO JA TAHVONLAHDENNIEMI				
Stansvikintie				
Puistosuunnitelma				
NK	LITTYTTY	NO	KKS	
1:1000	KORVAVA	VIO 6017/1	KTKL	
	KORVATTU		HYV.	7.6.2019
	ZONIRAKAVA		TARK.	7.6.2019
	TYÖKÄYTTÖ		PROJ.	7.6.2019
			HYV.	4.6.2019
			TARK.	4.6.2019
			LAT.	4.6.2019
Helsingin kaupungin ympäristökeskus NÄKYMÄ Oy Helsinginkatu 10, 00100 Helsinki, puh. 09 252 111 37				