


RAKENNUKSEN PALOLUOKKA P3
SUOJAUSTASO 1
PALOVAARALUUSLUOKKA 1

- Sammutin 5 kpl
- Häätöpoistumistie


SAVUNPOISTO OVIEN JA IKKUNOJEN KAUTTA

| TUNN. | LUKU. | MUUTOS | Kortti/tila | Tuote/osa | Viiteasieman merkintä | NRF:n Pyyhi |
|---------------------------------------|-----------------|-----------------|----------------|-------------|-----------------------|-------------|
| 91-41-3-341 | | | | | | |
| RAKENNUS | LUODI | RAKENNUS | | | PAAPUURUSTUS | Jokko |
| Kiinteistö Oy Helsingin | Jäädytintie 10 | JÄÄHDYNTIE 10 | | | POHJAT | Mittakaava |
| | 00770 HELSINKI | | | | LEIKKAUKSET | 1:100 |
| SUUNNITTELU ARKRAK | PEKKALANTIE 3 a | 11120 RIIHIMÄKI | info@arkrak.fi | 044-5594841 | | Muut |
| Päiväys, suunnittelija, nimen selitys | | | | | ARK | /2 |
| 6.3.2022 | R. KUKKONEN | RA/RI | | | | Tekijä |


JULKISIVU JÄÄHDYNTIELLE

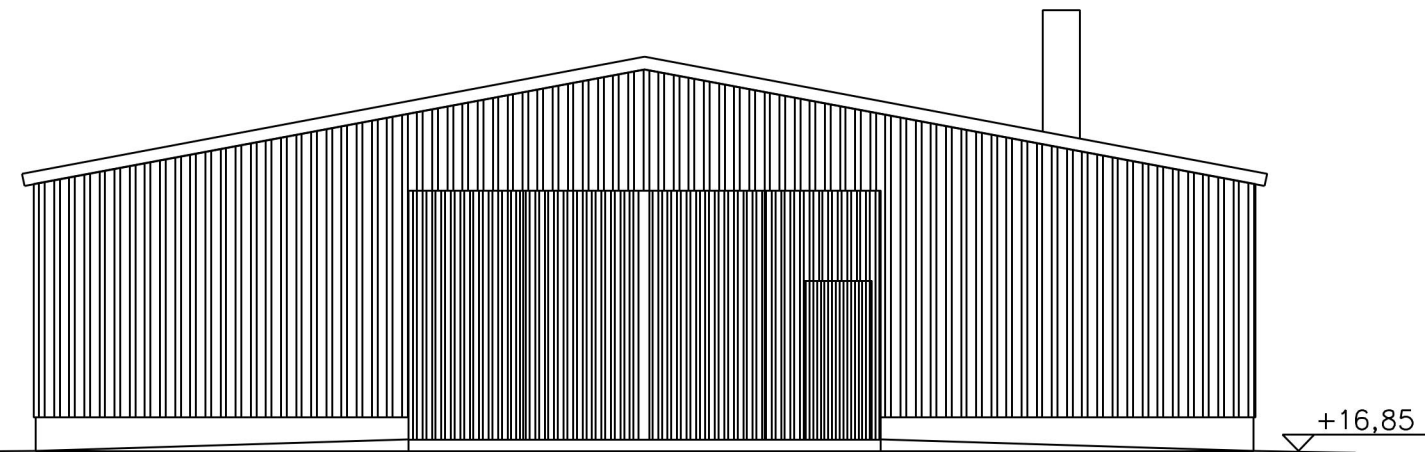

JULKISIVU ETELÄÄN

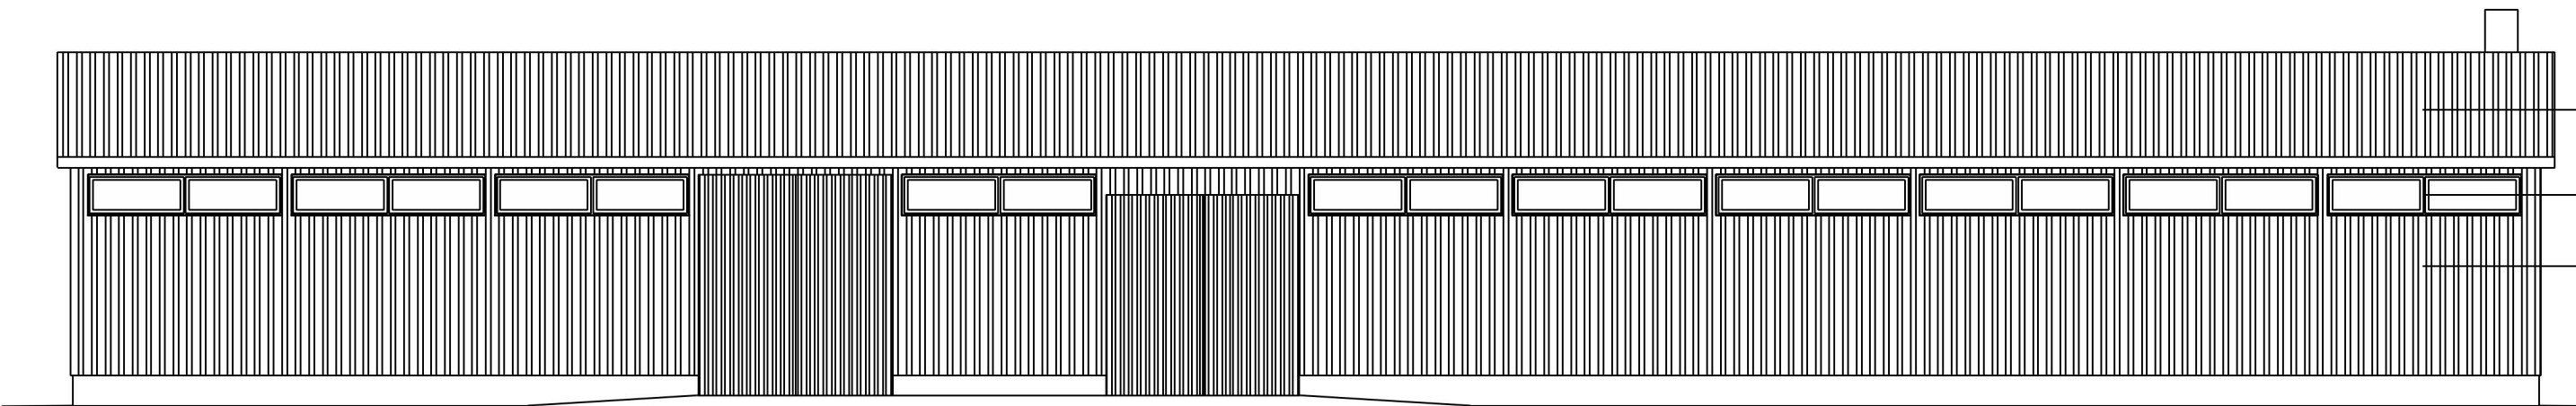


JULKISIVU ITÄÄN

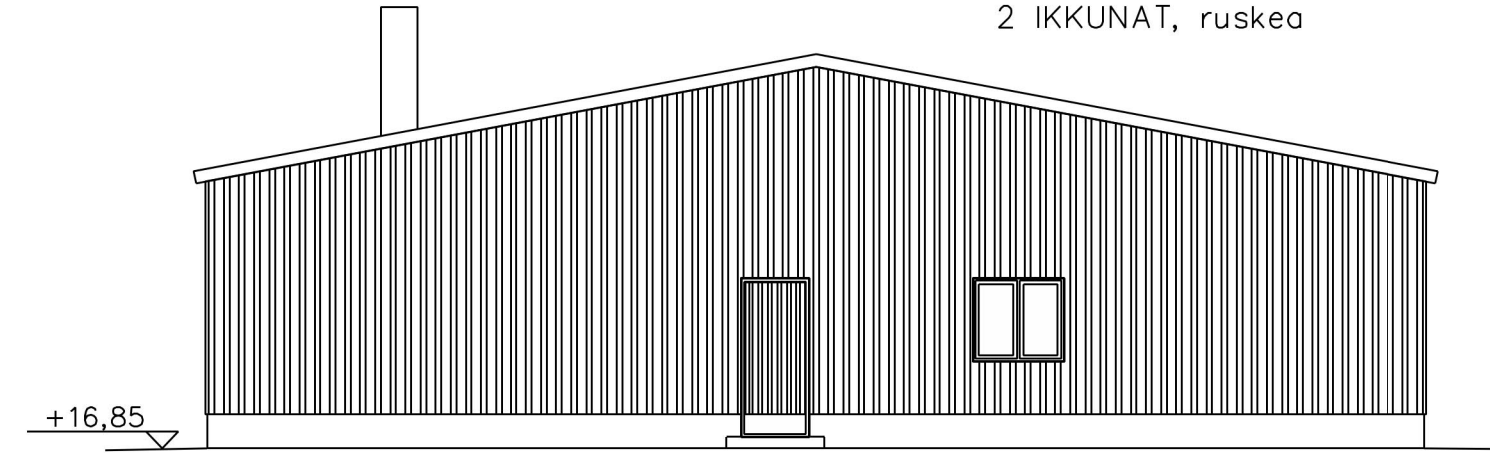

- 1 AALTOPELTI, vaalean sininen
- 2 AALTOPELTI, vaalean sininen
- 2 IKKUNAT, ruskea

JULKISIVU PÖHJOISEEN

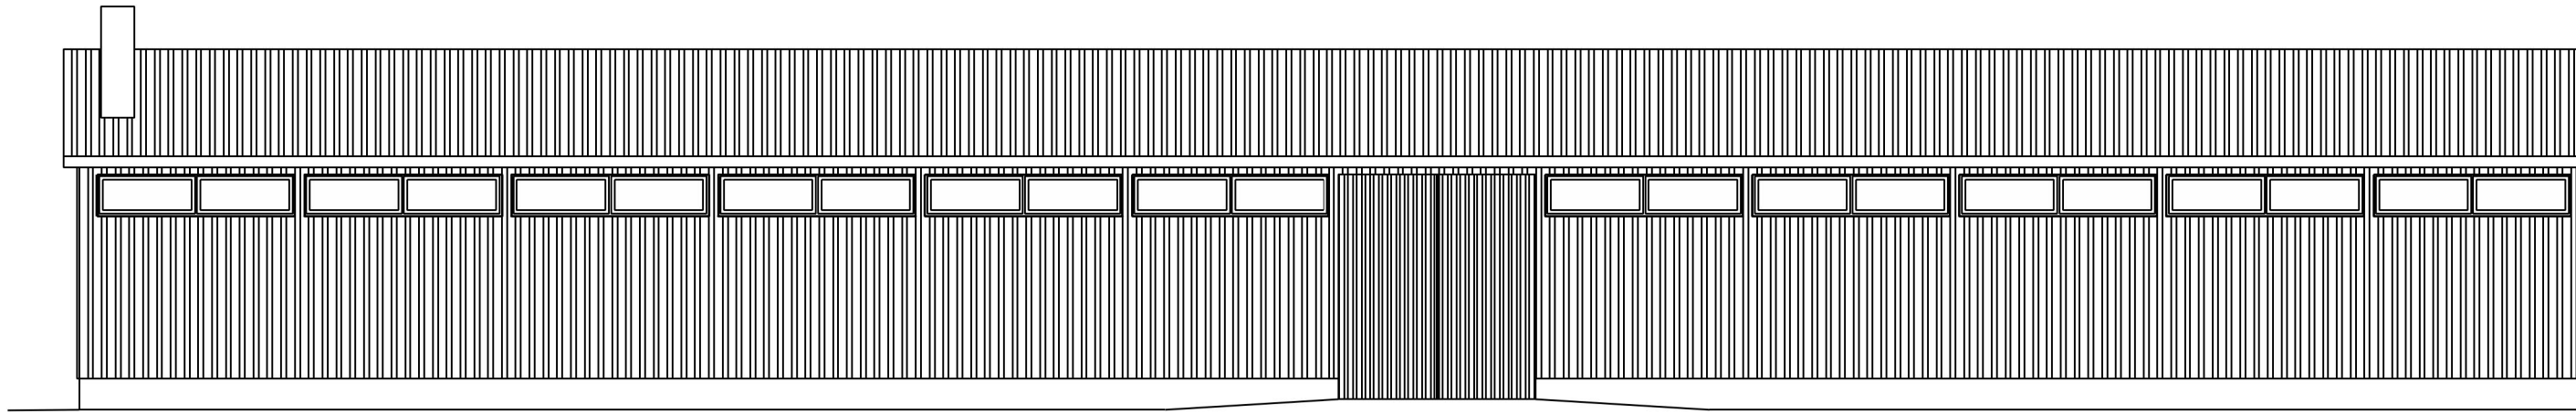

| TUNN. | LUKUM. | MUUTOS | NIMI, PVM | |
|---|-------------------------------|------------|---|-------------|
| Kaupunginosa | Kartelli/tila | Tontti/nro | Vironomaisen merkintä | |
| 91-41-3-341 | | | | |
| Rakennustamennäpide | | | Piirustaja | Juoks.no |
| UUDISRAKENNUS | | | PÄÄPIIRUSTUS | |
| Rakennuskohde | | | Piirustuksen sisältö | Mittakaavat |
| Kiinteistö Oy Helsingin Jäähdytintie 10 JÄÄHDYNTIE 10 00770 HELSINKI | | | JULKISIVUT | 1:100 |
| SUUNNITTELU ARKRAK PEKKALANTIE 3 a 11120 RIIHIMÄKI | info@arkrak.fi 044-5594841 | | Suunnitteluala, työnnumero ja piirustuksen numero | Muutos |
| Päiväys, suunnittelija, nimen selvitys 6.3.2022 R.KUKKONEN RA/RI | | | ARK /3 | Tiedosto |