


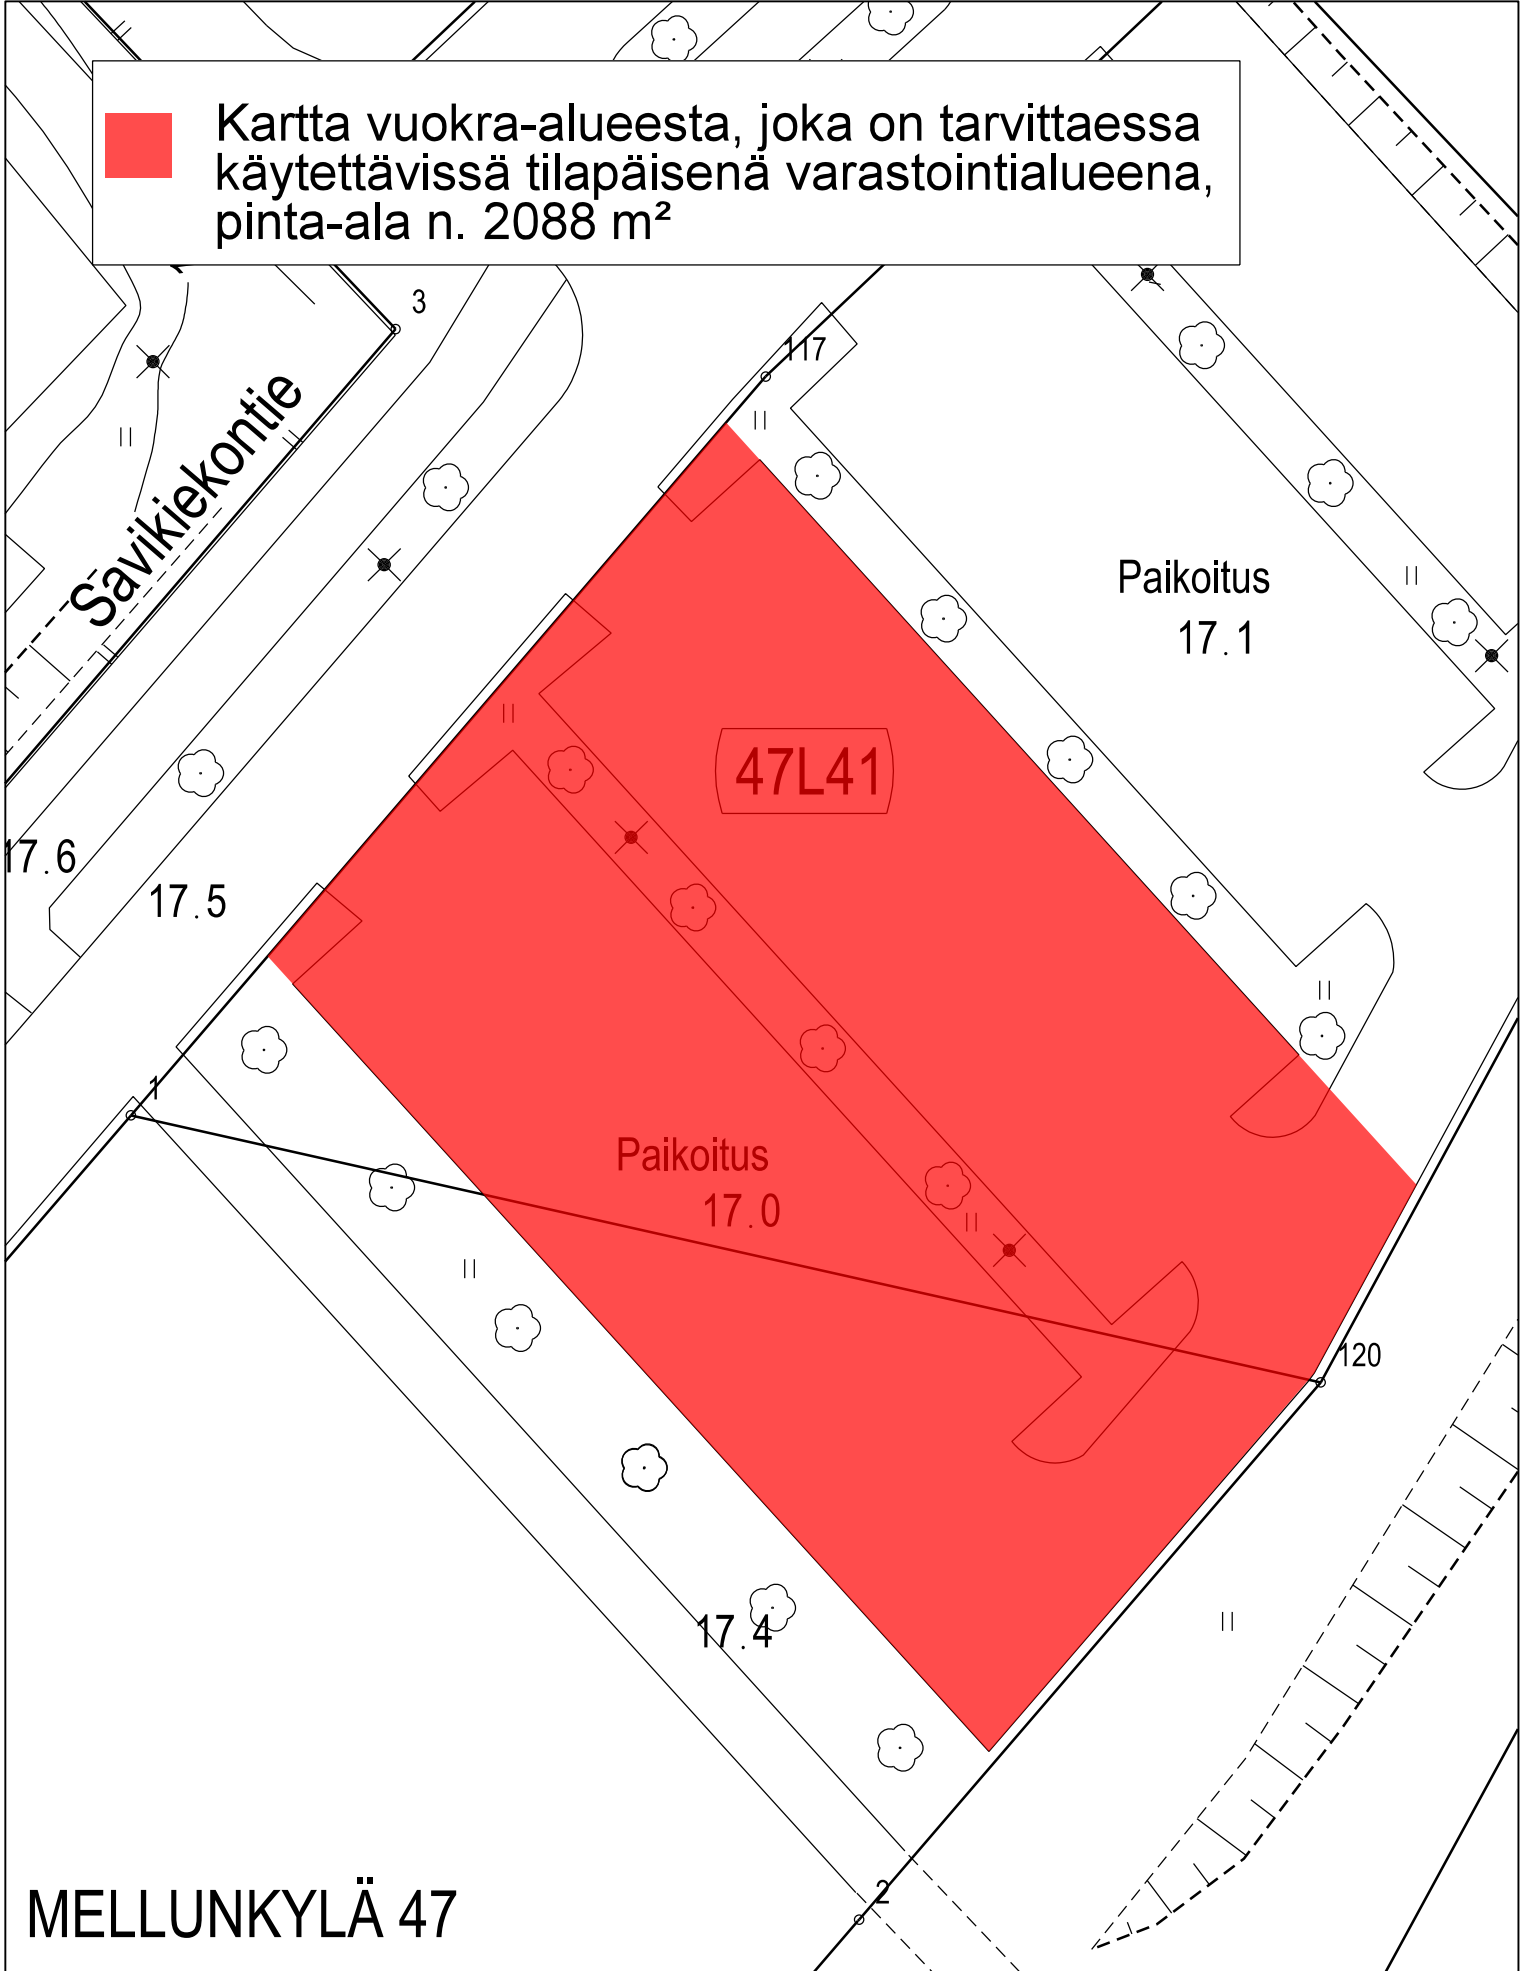

Kartta vuokra-alueesta, joka on tarvittaessa käytettävissä tilapäisenä varastointialueena, pinta-ala n. 2088 m²



MELLUNKYLÄ 47