


MERKINTÖJEN SELITYKSET

- KASVILLISUUS**
- SÄILYVÄ LEHTIPUU
- ⊗ POISTETTAVA LEHTIPUU
- ⊕ ISTUTETTAVA LEHTIPUU
- ⊙ ISTUTETTAVA HAVUPUU
- ⊗ ISTUTETTAVA KUKKIVA PIENPUU / OMENAPUU
- ISTUTETTAVA YKSITTÄISPENSAS
- SÄILYVÄ NURMI
- UUSI / KORJATTAVA NURMI
- SÄILYVÄ PENSASISTUTUS
- POISTETTAVA PENSASISTUTUS
- UUSI PENSASISTUTUS
- ISTUTETTAVAT ISOT PERENNAT / KUKKIVAT MATALAT PENSAAIT
- ISTUTETTAVA KÖYNNÖS
- ALUE, JOHON ISTUTETAAN SIPULIKUKKIA
- PÄÄLLYSRAKENTEET**
- AVOKALLIO
- KALLIOLEIKKAUS
- POISTUVA KÄYTÄVÄ
- kt SÄILYVÄ KIVITUHKAKÄYTÄVÄ
- KT UUSI KIVITUHKAKÄYTÄVÄ
- KUNNOSTETTAVA HIEKKAKENTTÄ
- ASF PINTAKORJATTAVA ASFALTTI
- UUSI MAATIILIPINNOITE
- UUSI SORAKATE
- SÄILYVÄ KENTTÄ- / NOPPAKIVEYS
- UUSI LUONNONKIVEYS
- nk OLEVA NUPUKIVIREUNUS / -KOURU
- NK UUSI NUPUKIVIREUNUS / -KOURU
- SÄILYVÄ REUNAKIVI
- UUSI REUNAKIVI
- KALUSTEET JA RAKENTEET**
- pe SÄILYVÄ PENKKI
- PE UUSI PENKKI / PÖYTÄ-PENKKIRYHMÄ
- UUSI PUUTARHAKEINU
- PAIKKAVARAUS TAIDETEOKSELLE
- ro SÄILYVÄ / UUSI ROSKA-ASTIA
- INFO UUSI INFOTAULU
- SÄILYVÄ VALAISIN / PYLVÄS
- UUSI KENTÄN VALONHEITIN
- ◆ UUSI PYLVÄSVALAISIN
- ◆ UUSI POLLARIVALAISIN
- SÄILYVÄ AITA
- UUSI PELIKENTÄN AITA JA HUOLTOPORTTI
- UUSI SUOJAKAIDE
- KUNNOSTETTAVA TIILIMUURI, (puiston länsiosassa)
- KUNNOSTETTAVA KIVIJALKA / TIILIMUURI, (puiston itäosassa)
- SÄILYVÄT PORTAAT, KÄSIJOHTEET UUSITAIT
- PURETTAVA RAKENNE
- PAASIKIVIMUURI UUSI MATALA TUKIMUURI, paasikivi
- TASAUS- JA KUIVATUS**
- SÄILYVÄ HULEVESIKAIVO / TARKASTUSKAIVO
- oVP UUSI VESIPISTE
- OLEVA LUISKA / UUSI LUISKA
- SUUNNITTELUALUEEN RAJA

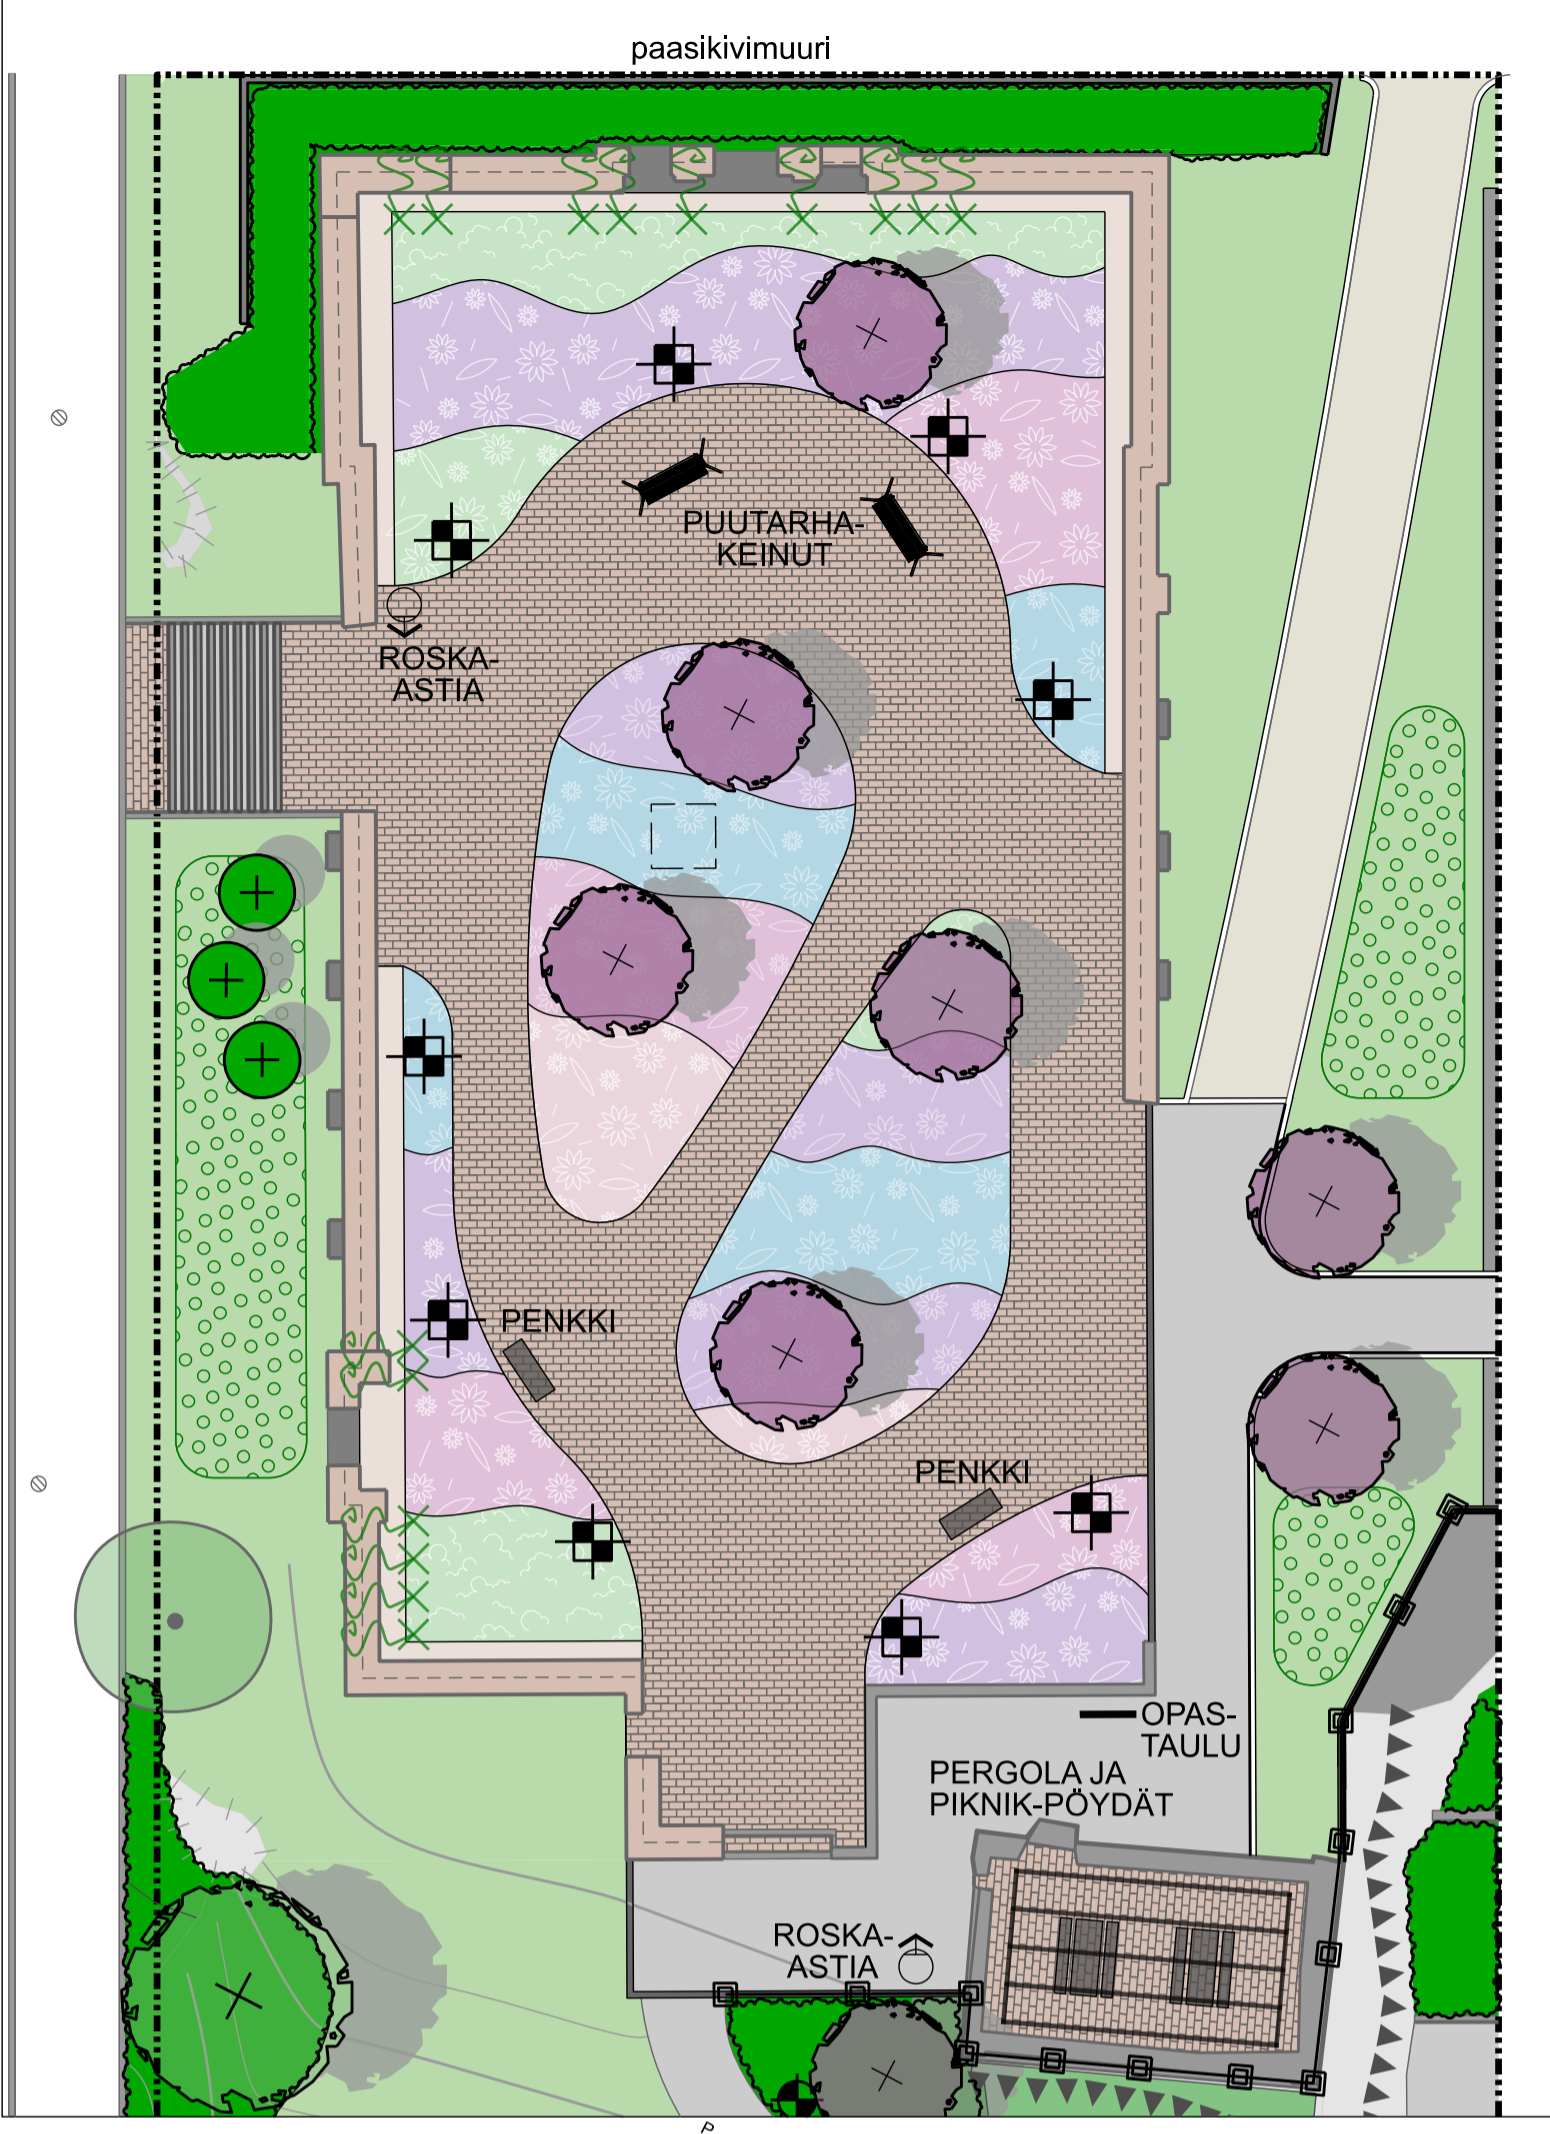

YLÄTASANNE 1:200

Helsinki Kaupunkiympäristön toimiala www.hel.fi
 sähköposti: etunimi.sukunimi@hel.fi

KAUP. OSA, OSA-ALLIE
 08. Katajanokka, Katajanokka

MERIKASARMINPUISTO

Puistosuunnitelma

NK	LIBTY	NRO	KHS
1:500	KORVAA	vio 5932/1	KYLK
1:200	KORVATTU	TASOKOORDINAATITTO: ETRS-GK25	HYV.
	ASEMAKAAVA	7534	1.3.2024
	LIKENNES.	KORKEUSARJESTELMÄ: N2000	TARK.
			1.3.2024
			PRD.
			1.3.2024
			HYV.
			19.12.2023
			TARK.
			19.12.2023
			LAAT.
			19.12.2023

maisepa-arkkitehtitoimisto
NÄKYMÄ oy
 Miesvanhankatu 34 B, 00260 Helsinki, p. 09-622 717 27

HYV. 1.3.2024 Jussi Luomanen
 TARK. 1.3.2024 Katrina Arakoski
 PRD. 1.3.2024 Petra Rantalainen
 HYV. 19.12.2023 Matti Liski
 TARK. 19.12.2023 Tiina Perälä
 LAAT. 19.12.2023 T. Perälä, K. Jussila