


30.3.2021 14.34.00

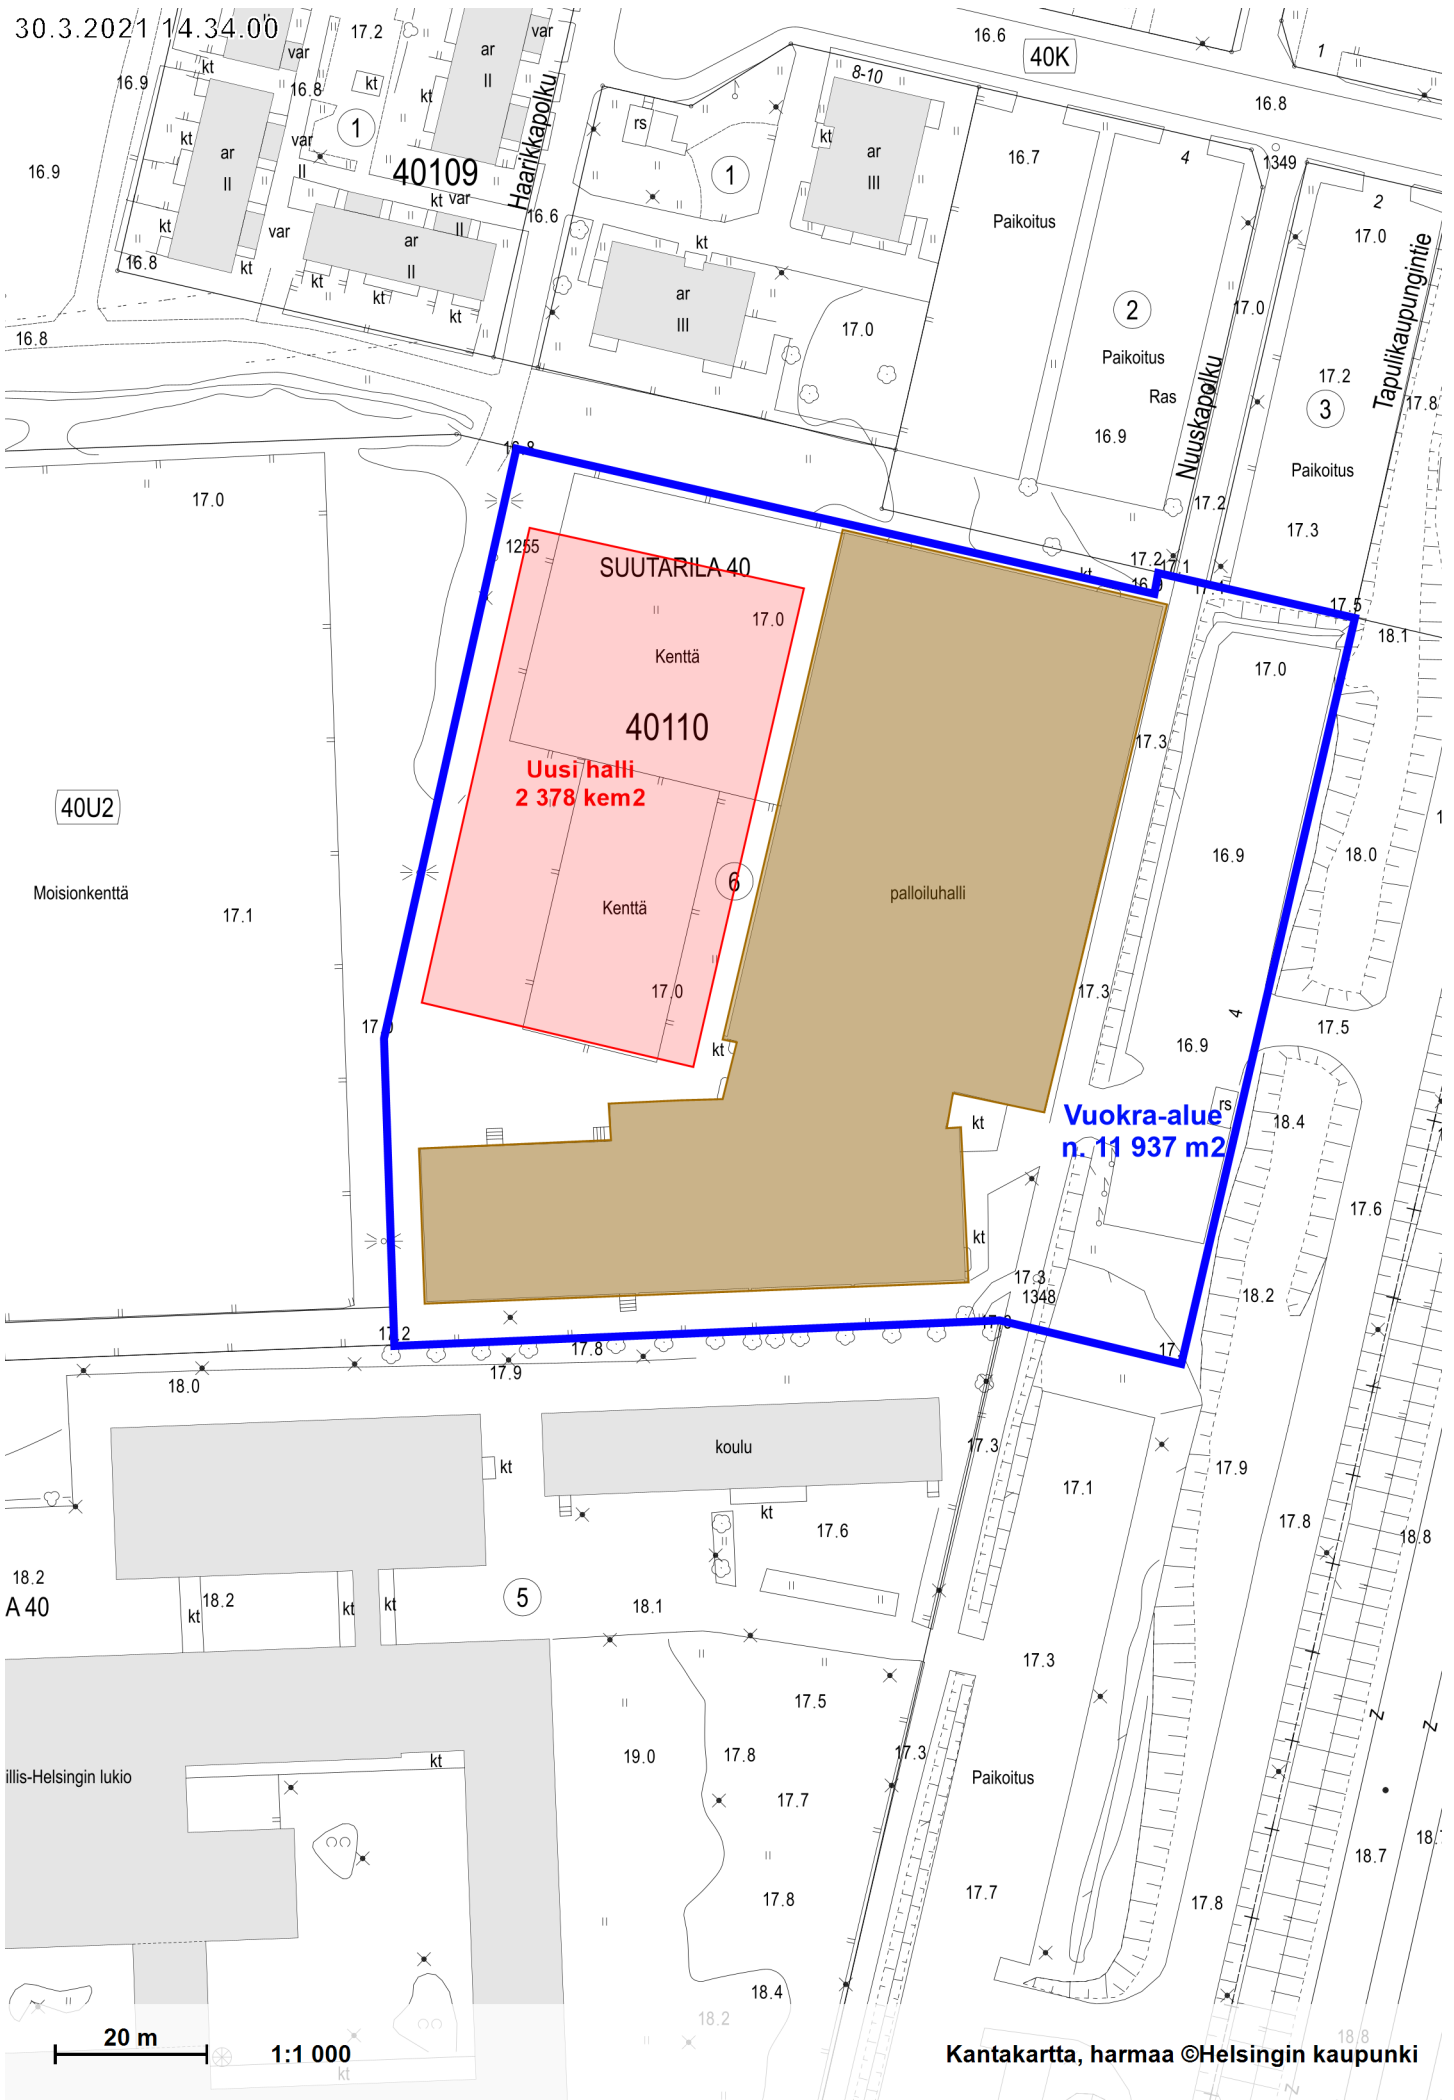

40U2

Moisionkenttä

40109

40K

SUUTARILA 40
 Kenttä
 40110
 Uusi/halli
 2 378 kem2
 Kenttä

paloiluhalli
 Vuokra-alue
 n. 11 937 m2

18.2
A 40

illis-Helsingin lukio

koulu

Paikotus

20 m
 1:1 000

Kantakartta, harmaa ©Helsingin kaupunki