



- PIIRUSTUSMERKINNÄT**
- Istutettava lehtipuu
 - Istutettava lehtipuu, runkusuola, juuristoriitit
 - Istutettava yksittäispensas
 - Säilytettävä puu
 - Säilytettävä puuntaimi (tammi)
 - Poistettava puu
 - Poistettava puuntaimi
 - Harvennettava taimikko
 - Lehtipensas, matala
 - Nurmi
 - Perenna
 - Niitty
 - Nykyinen niitty ja metsänpohja
 - Valaisin
 - Kiviä
 - Reunatuki, luonnonkiveä, harmaa
 - Madallettu/laiskattu reunatuki, luonnonkiveä, harmaa
 - Hulevesipainanne
 - Kadun likimääräinen korkeusasema
 - Kadun nykyinen korkeusasema
- Kuivatus hoidetaan katukohtaisella hulevesiviemärimillä

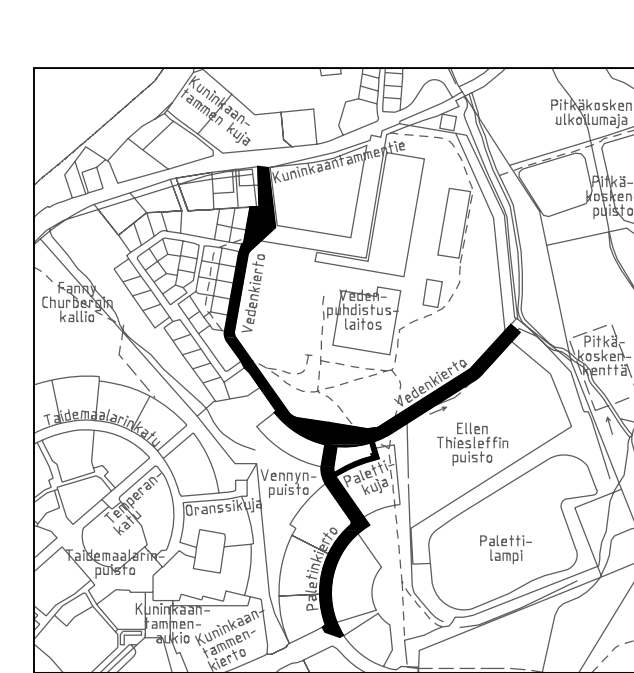

A Päivitetty poikkileikkauksessa C-C pysäköinti oikealle puolelle		20.5.2019	Ramboll/HBeR/KYMP/I.Rantanen
Helsinki Kaupunkiympäristön toimiala		www.hel.fi sähköposti: etunimi.sukunimi@hel.fi	
KAUPUNSI, OSA-ALUE 33, Kaarela			
VEDENKIERTO			
PALETINKIERTO välillä Kuninkaantammenkierto - Vedenkierto			
PALETTIKUJAJA			
Katusuunnitelmiin koostepiirustus			
1:1000	LITTEYTTÄ	NRO	31075/3
KORVAVA			
KORVATTU		TASOKOODINLAISTO:	
ASEMAKAAVA	12352, 12401	ETRS-GK25	
LIKENNES.	6700-1, 6552-1	KOORDINAATTOJAT:	
		PROJ.	1.4.2019 Sauli Hakkarainen
		HYV.	29.3.2019 Helmer Berndtson
		TARK.	29.3.2019 Tero Varonen
		LAAT.	29.3.2019 Tero Varonen

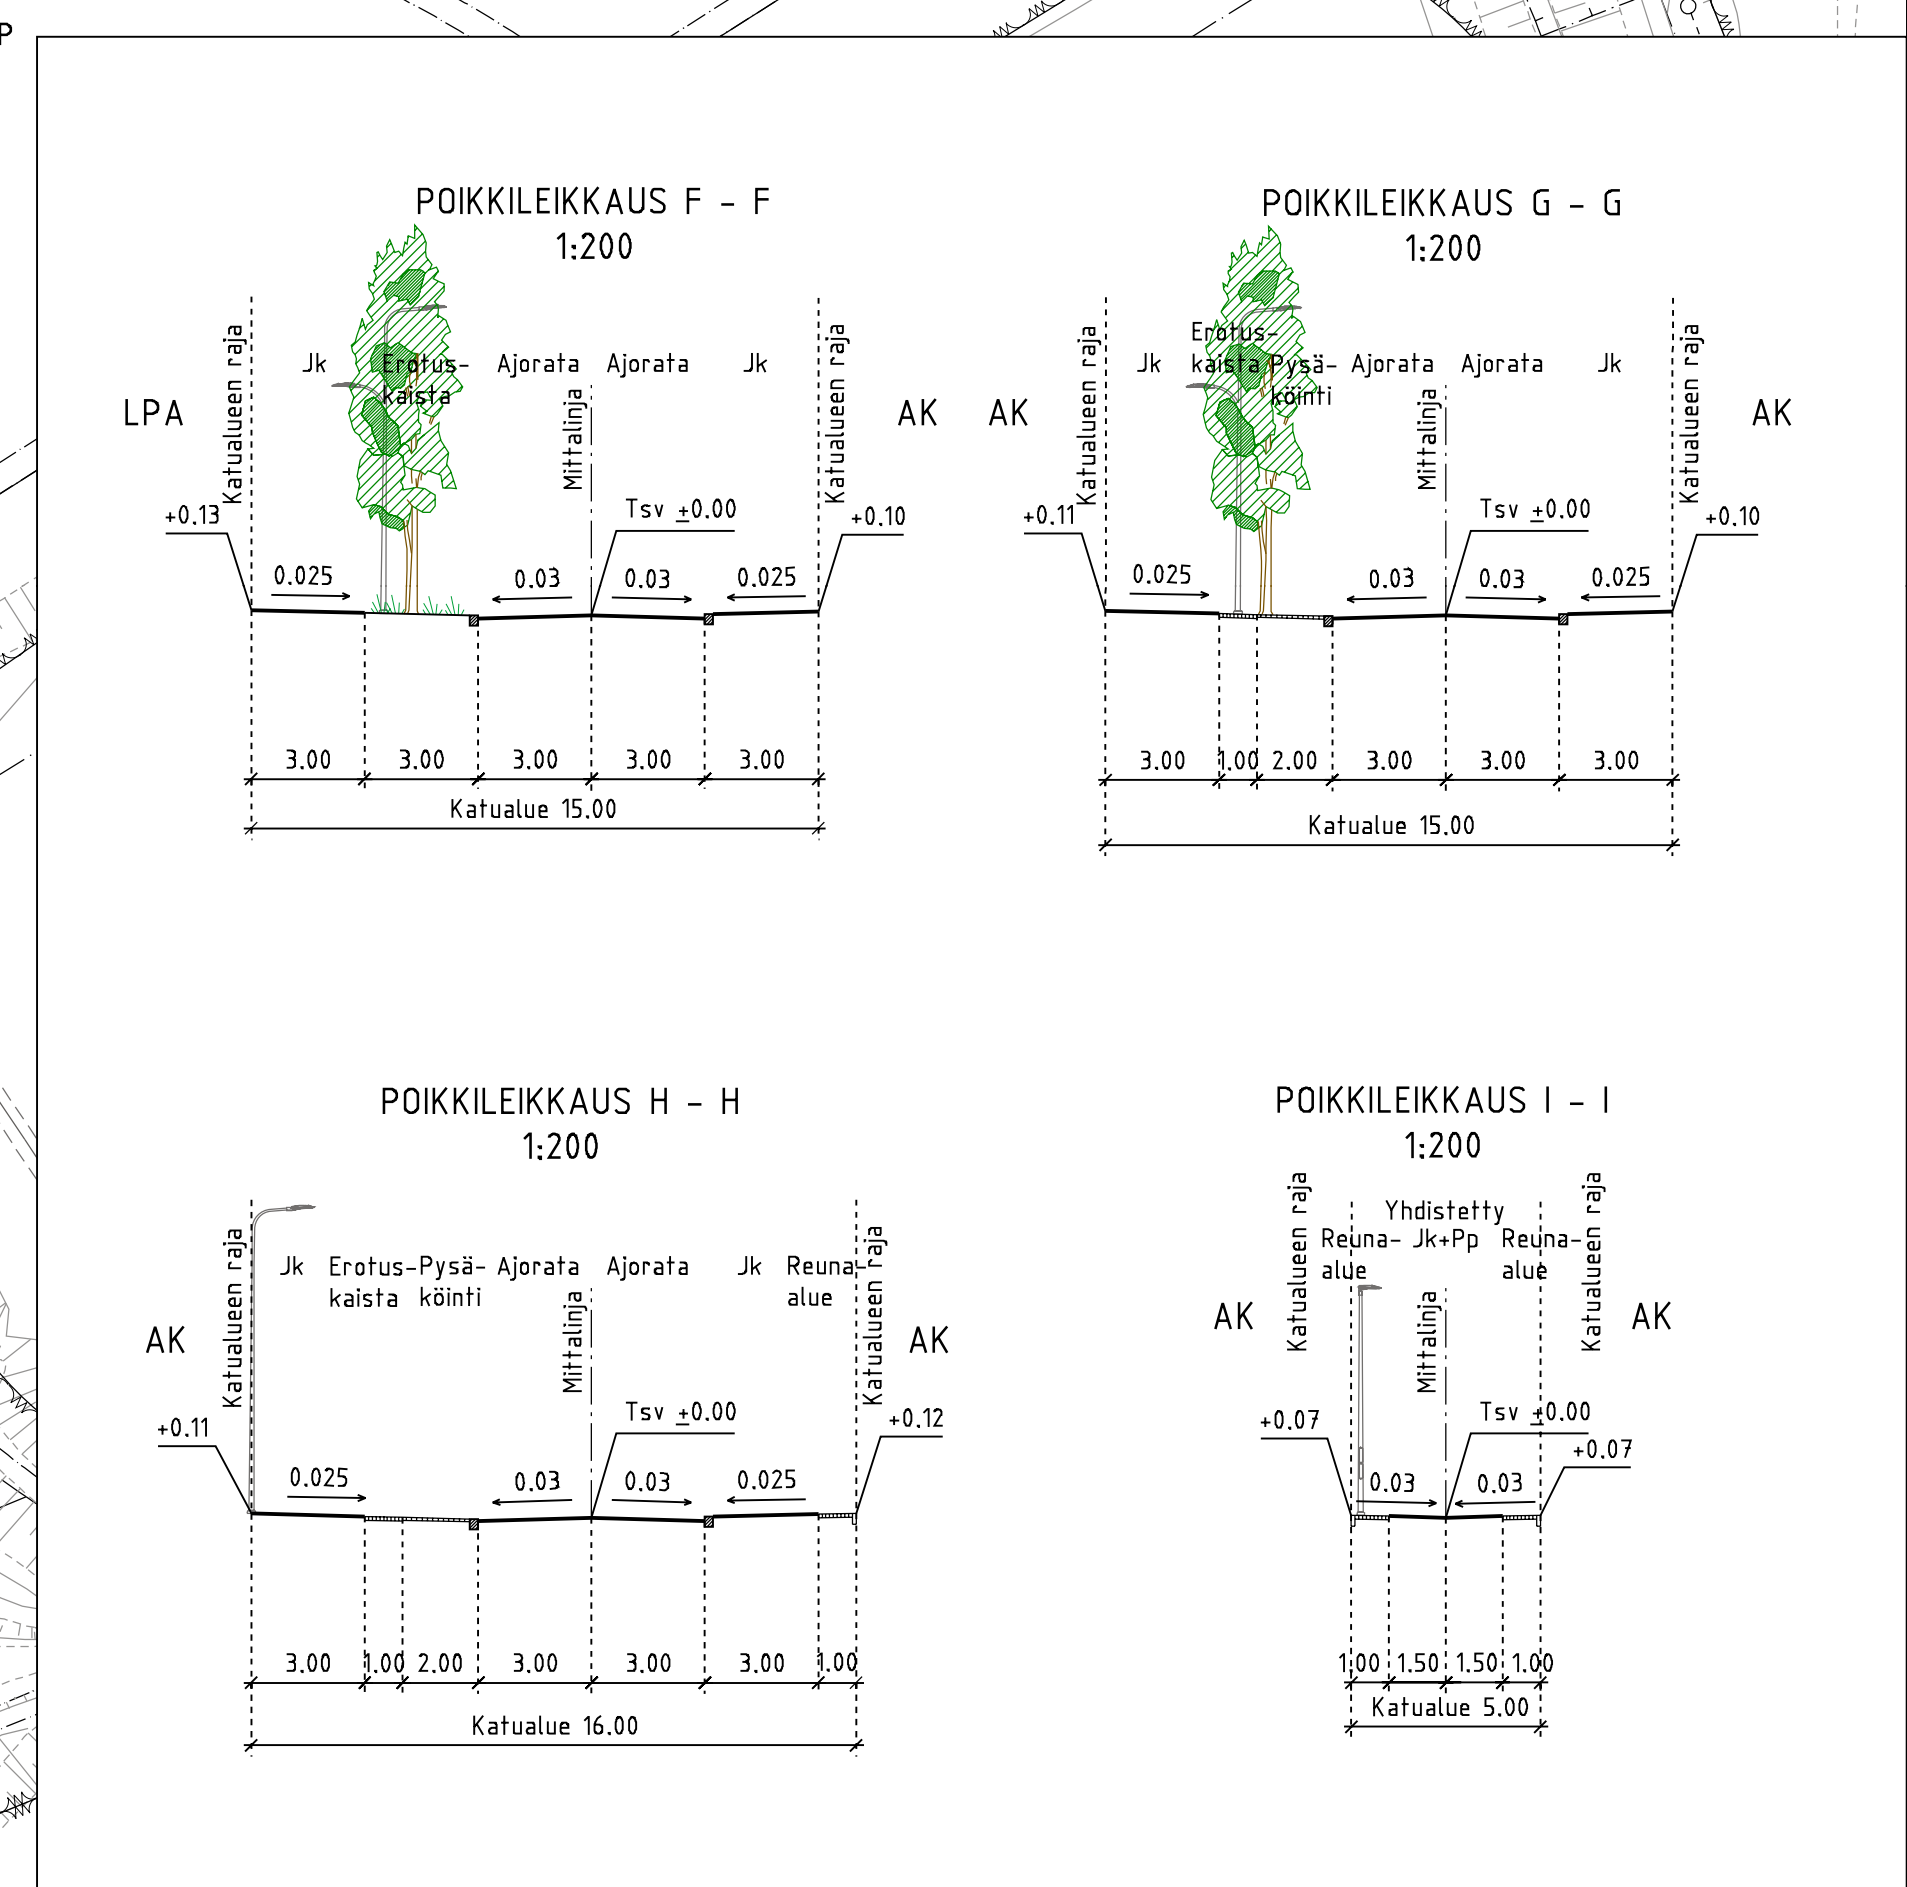