



Kartta vuokra-alueesta, määräala n. 1421 m<sup>2</sup>  
kaavayksiköstä 91-45-9906-17

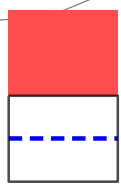

Uusi vuokra-alue

Aiempi vuokra-alue

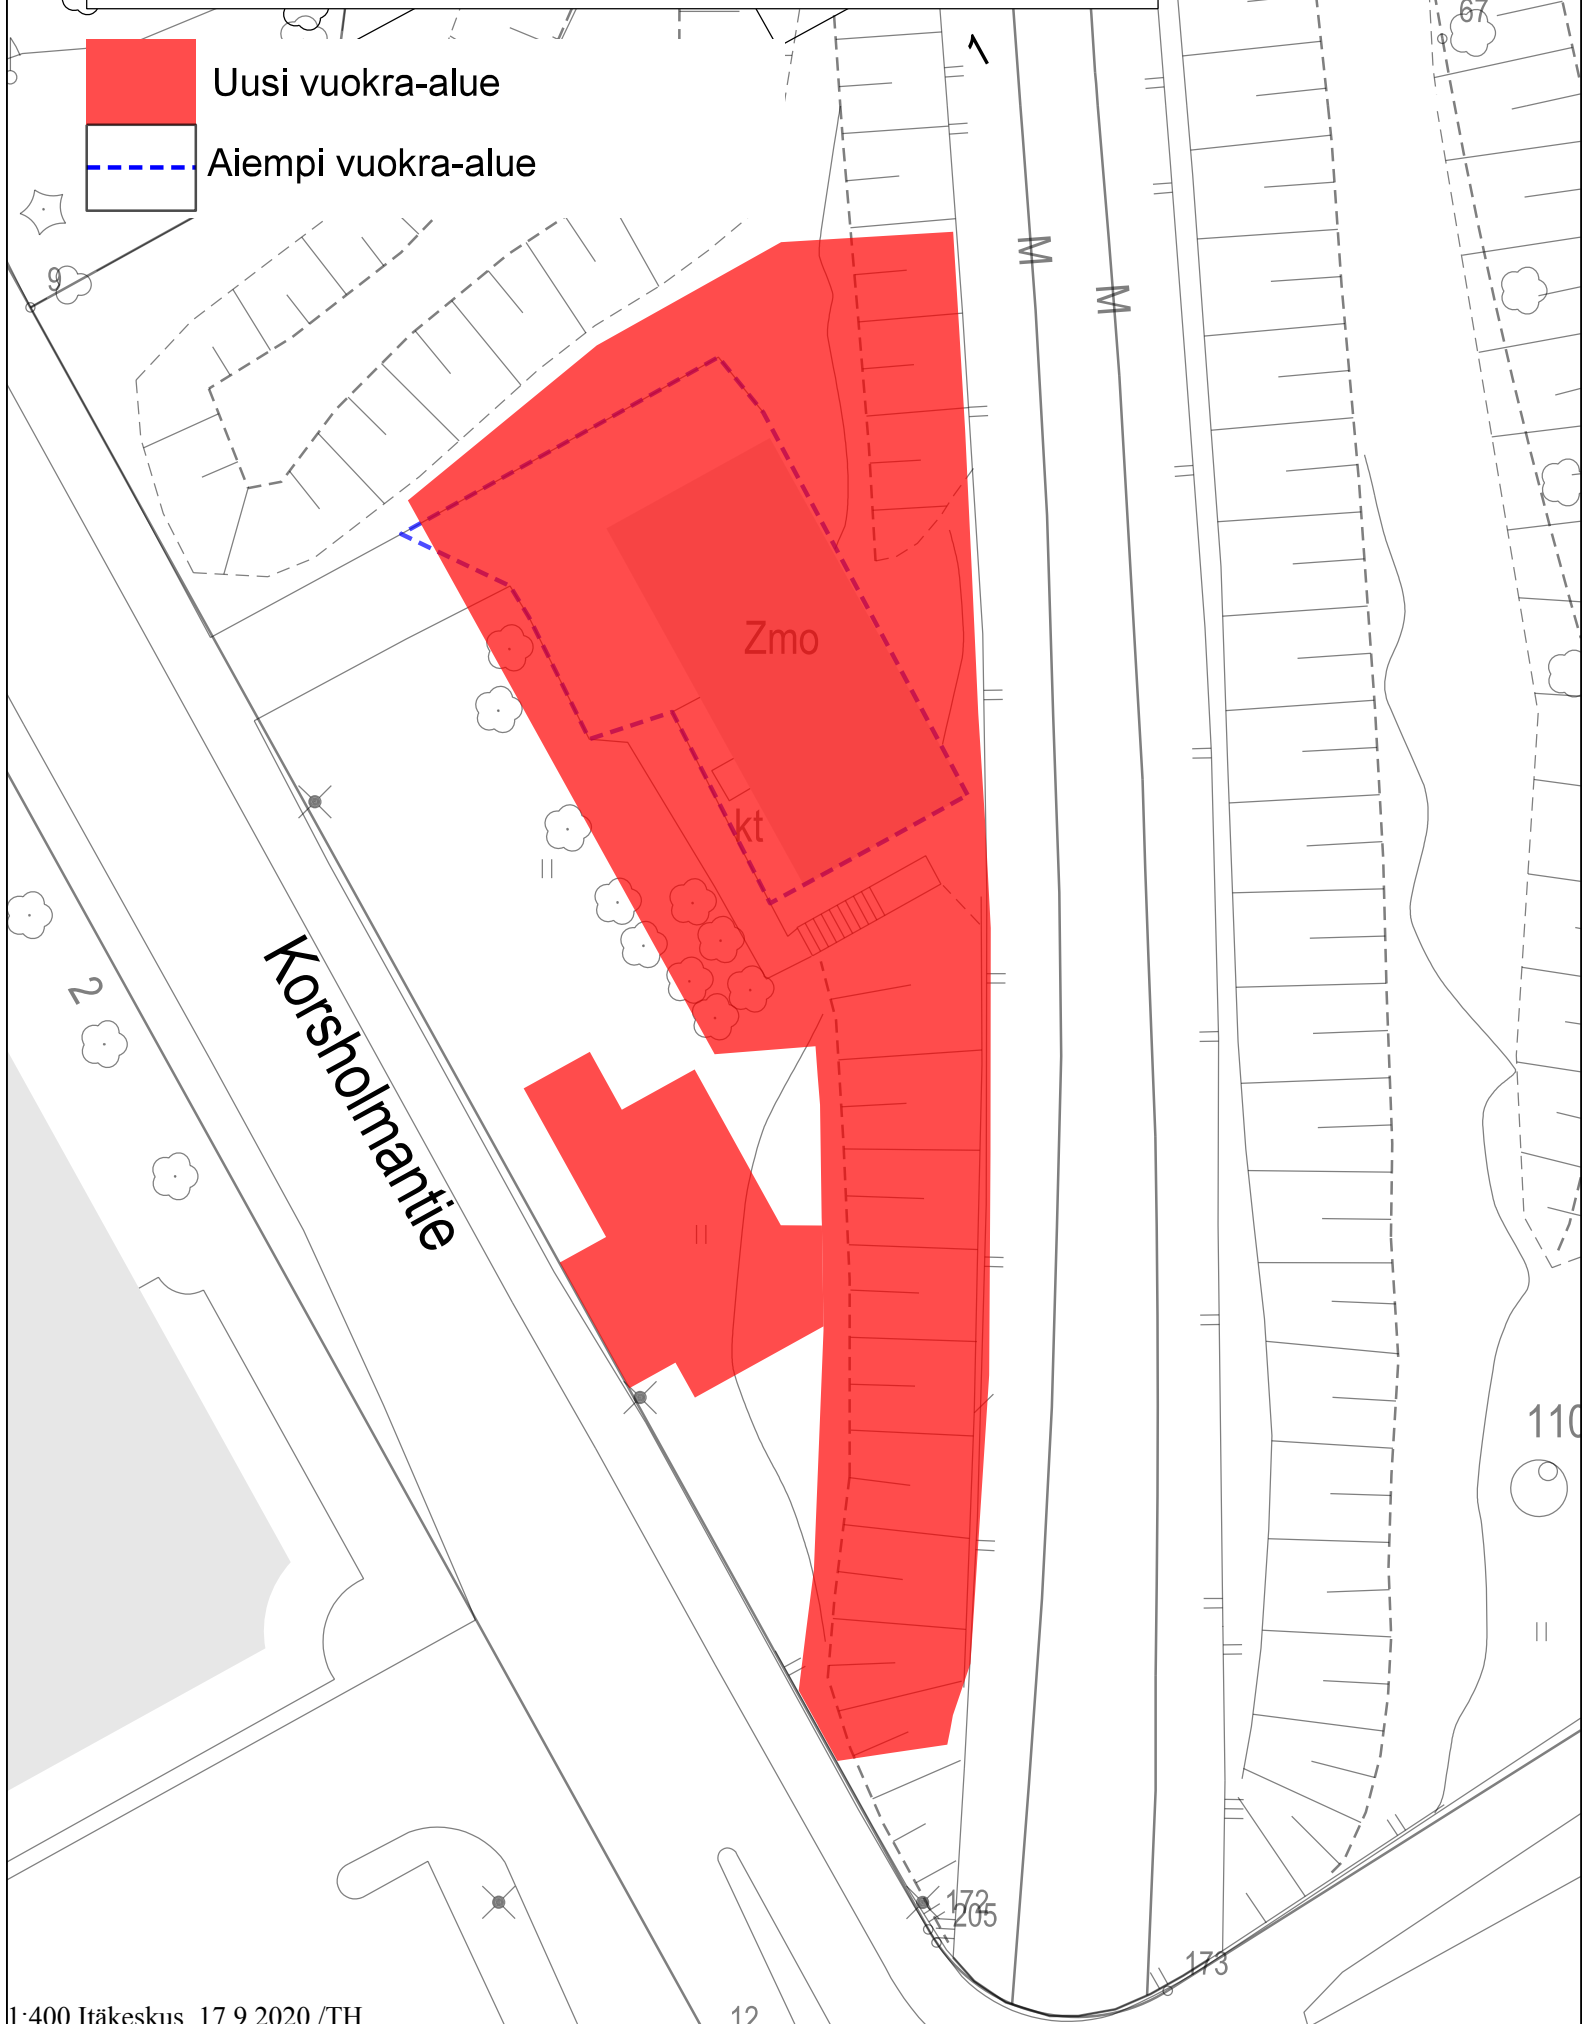

Kartta vuokra-alueesta, määräala n. 46 m<sup>2</sup>  
kiinteistöstä 91-45-9906-19

