

Helsinki

Sisältö:

28 Oulunkylä, Maapadontie 3,
A1128-48 Vuokra-alue
91-28-305-2, pinta-ala 7 184m²

19.7.2021 / 6000_28305_10vanha.3d


28305/10

Tontti

Mittakaava:

1:1000

91-28-305-2, pinta-ala 7 184m²
vuokralainen SATO-ASUNNOT Oy
1.10.1972 - 31.12.2035.

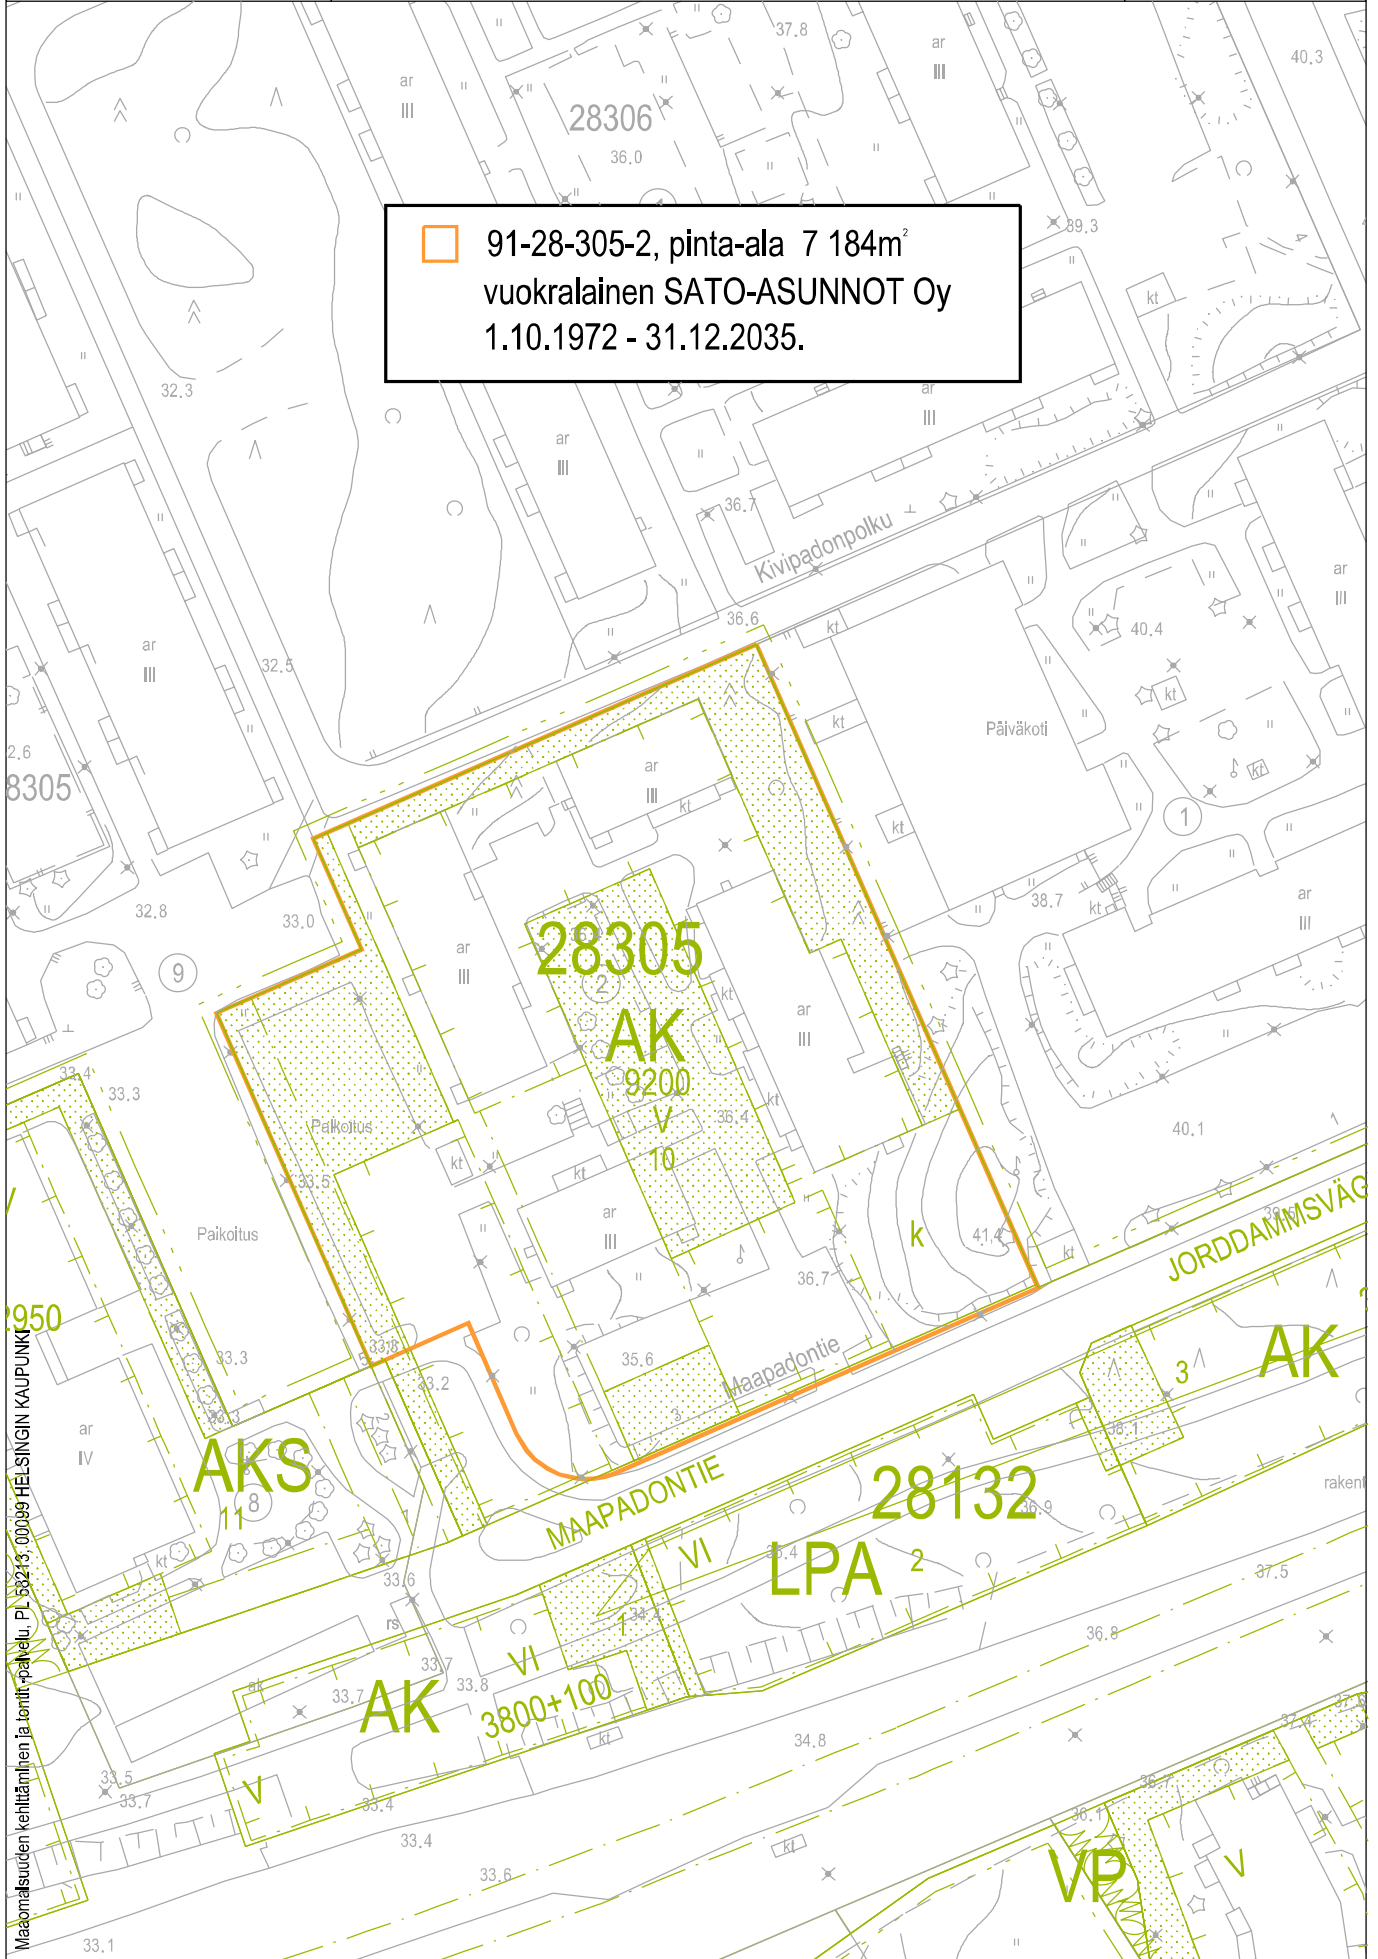

Maanomainsuuden kehittäminen ja tontti- ja palvelu, PL 58213, 00099 HELSINGIN KAUPUNKI