



LEIKKAUS A-A' 1:200

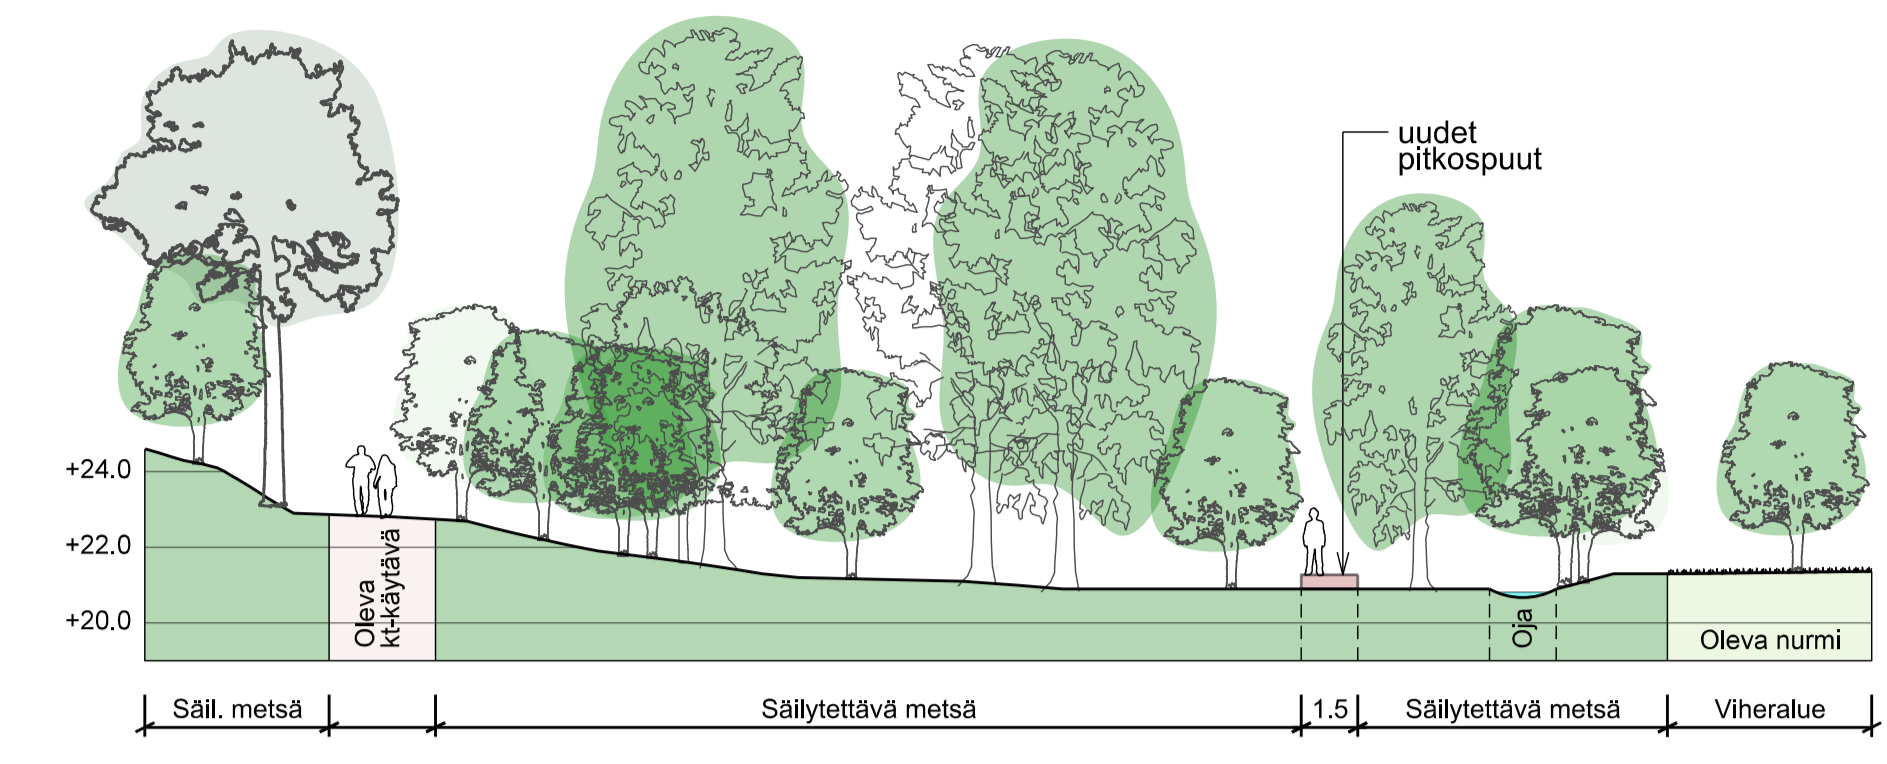


MERKINTÖJEN SELITYKSET

- KASVILLISUUS**
- SÄILYTTÄVÄ LEHTIPUU
 - POISTETTAVA LEHTI/HAVUPUU
 - SÄILYTTÄVÄ METSÄALUE
 - ISTUTETTAVA LEHTIPUU
 - ISTUTETTAVA PENSAS
 - ENNALLISTETTAVA METSÄNPOHJA
 - OLEVA NURMI
 - UUSI NIITTY
- PÄÄLLYSTEET**
- SÄILYTTÄVÄ KIVITUHKA
 - UUSI KIVITUHKA
 - UUSI TURVASORA
 - PITKOSPUUT
- RAKENTEET, KALUSTEET JA VARUSTEET**
- SÄILYTTÄVÄT RAKENTEET
 - POISTETTAVA RAKENNE
 - PE UUSI PENKKI / selkänojallinen
 - UR UUSI ROSKA-ASTIA, aurinkoenergialla toimiva puristava älyroska-astia
 - OSY SIIRRETTÄVÄ SYVÄJÄTESÄILIÖ
 - UUSI KUNTOILUVÄLINE, turva-alue katkoviivalla
 1. Kahvapenkki polkimilla
 2. Penkkitreeni
 3. Flying rings
 4. Back'n abs
 5. Käärmeputki
 6. Jousilauta
 7. Tasapainopuomi
 - SÄILYTTÄVÄ PUUSTO-/KATUVALAISIN
- TASAUS JA KUIVATUS**
- 10.50 NYKYINEN KORKEUSKÄYRÄ
 - +6.90 SUUNNITELTU KORKKOPISTE
 - SÄILYTTÄVÄ OJA
 - SÄILYTTÄVÄ RUMPU
 - SUUNNITTELUALUEEN RAJA
 - LEIKKAUKSEN PAIKKA

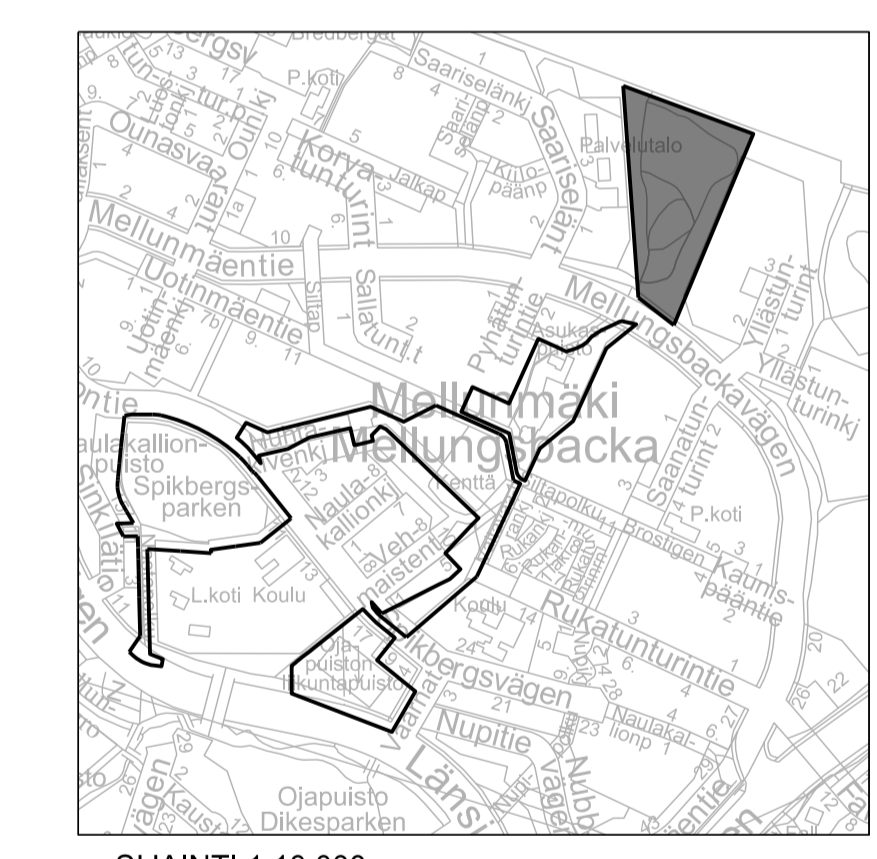

SIJAINTI 1:10 000

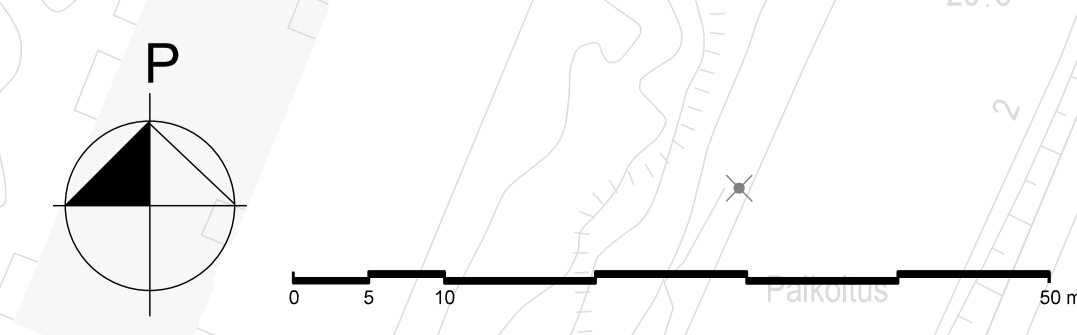

Helsinki		Kaupunkiympäristön toimiala		www.hel.fi	
KAUP OSA, OSA-ALUE		4.7. Mellunkylä		sähköposti: etunimi.sukunimi@hel.fi	
MELLUNMÄEN VIRKISTYSALUE					
Puistosuunnitelma					
MK	LITTYY	NRO	KHS		
1:500	KORVAA	VIO 6109/1	KYLK		
1:200	KORVATTU	TASOKOORDINAATISTO: ETRS-GK25	HYV.	05.05.2021	J. Luomanen
	ASEMAKAAVA	5812	TARK.	05.05.2021	T. Palmgren
	LIKENNES.	KORKEUSJÄRJESTELMÄ: N2000	PROJ.	05.05.2021	C. Lindroth-Vanhala
maisema-arkkitehtitoimisto NÄKYMÄ Oy Machelininkatu 34 B, 00260 Helsinki, p. 09-622 717 27			HYV.	26.03.2021	T. Perälä
			TARK.	26.03.2021	T. Perälä
			LAAT.	26.03.2021	AMN, MLU, ERE