





PERUSTUSJÄRJESTELYT:  
-TILAPÄINEN TUKIMUURI


46-9901-0


29-9901-0

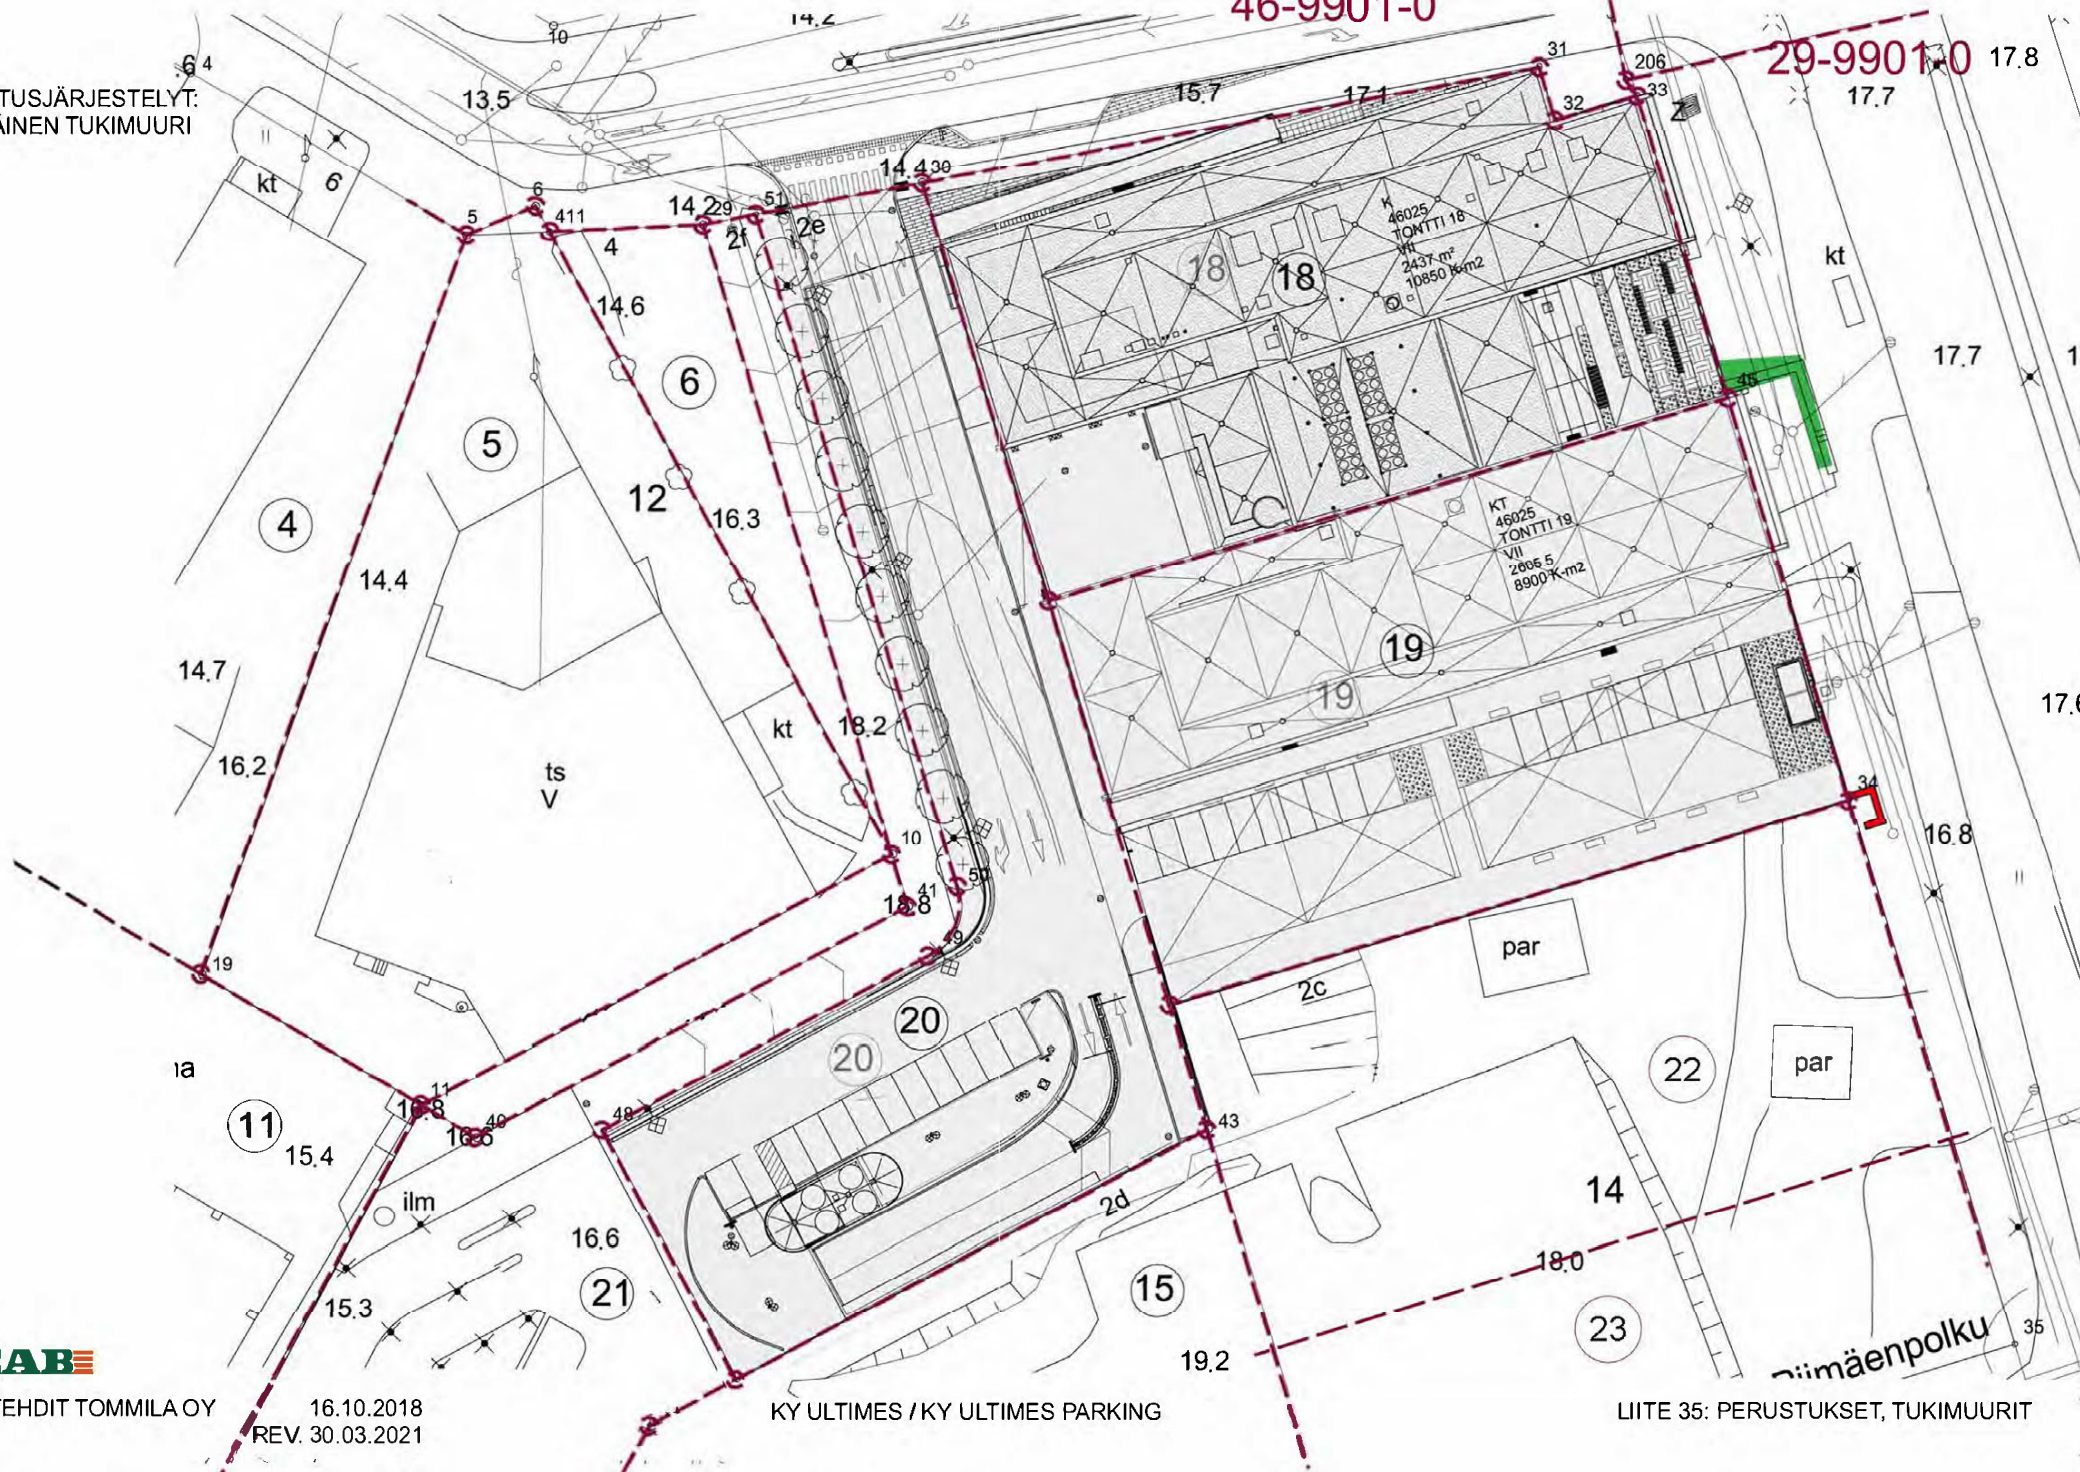


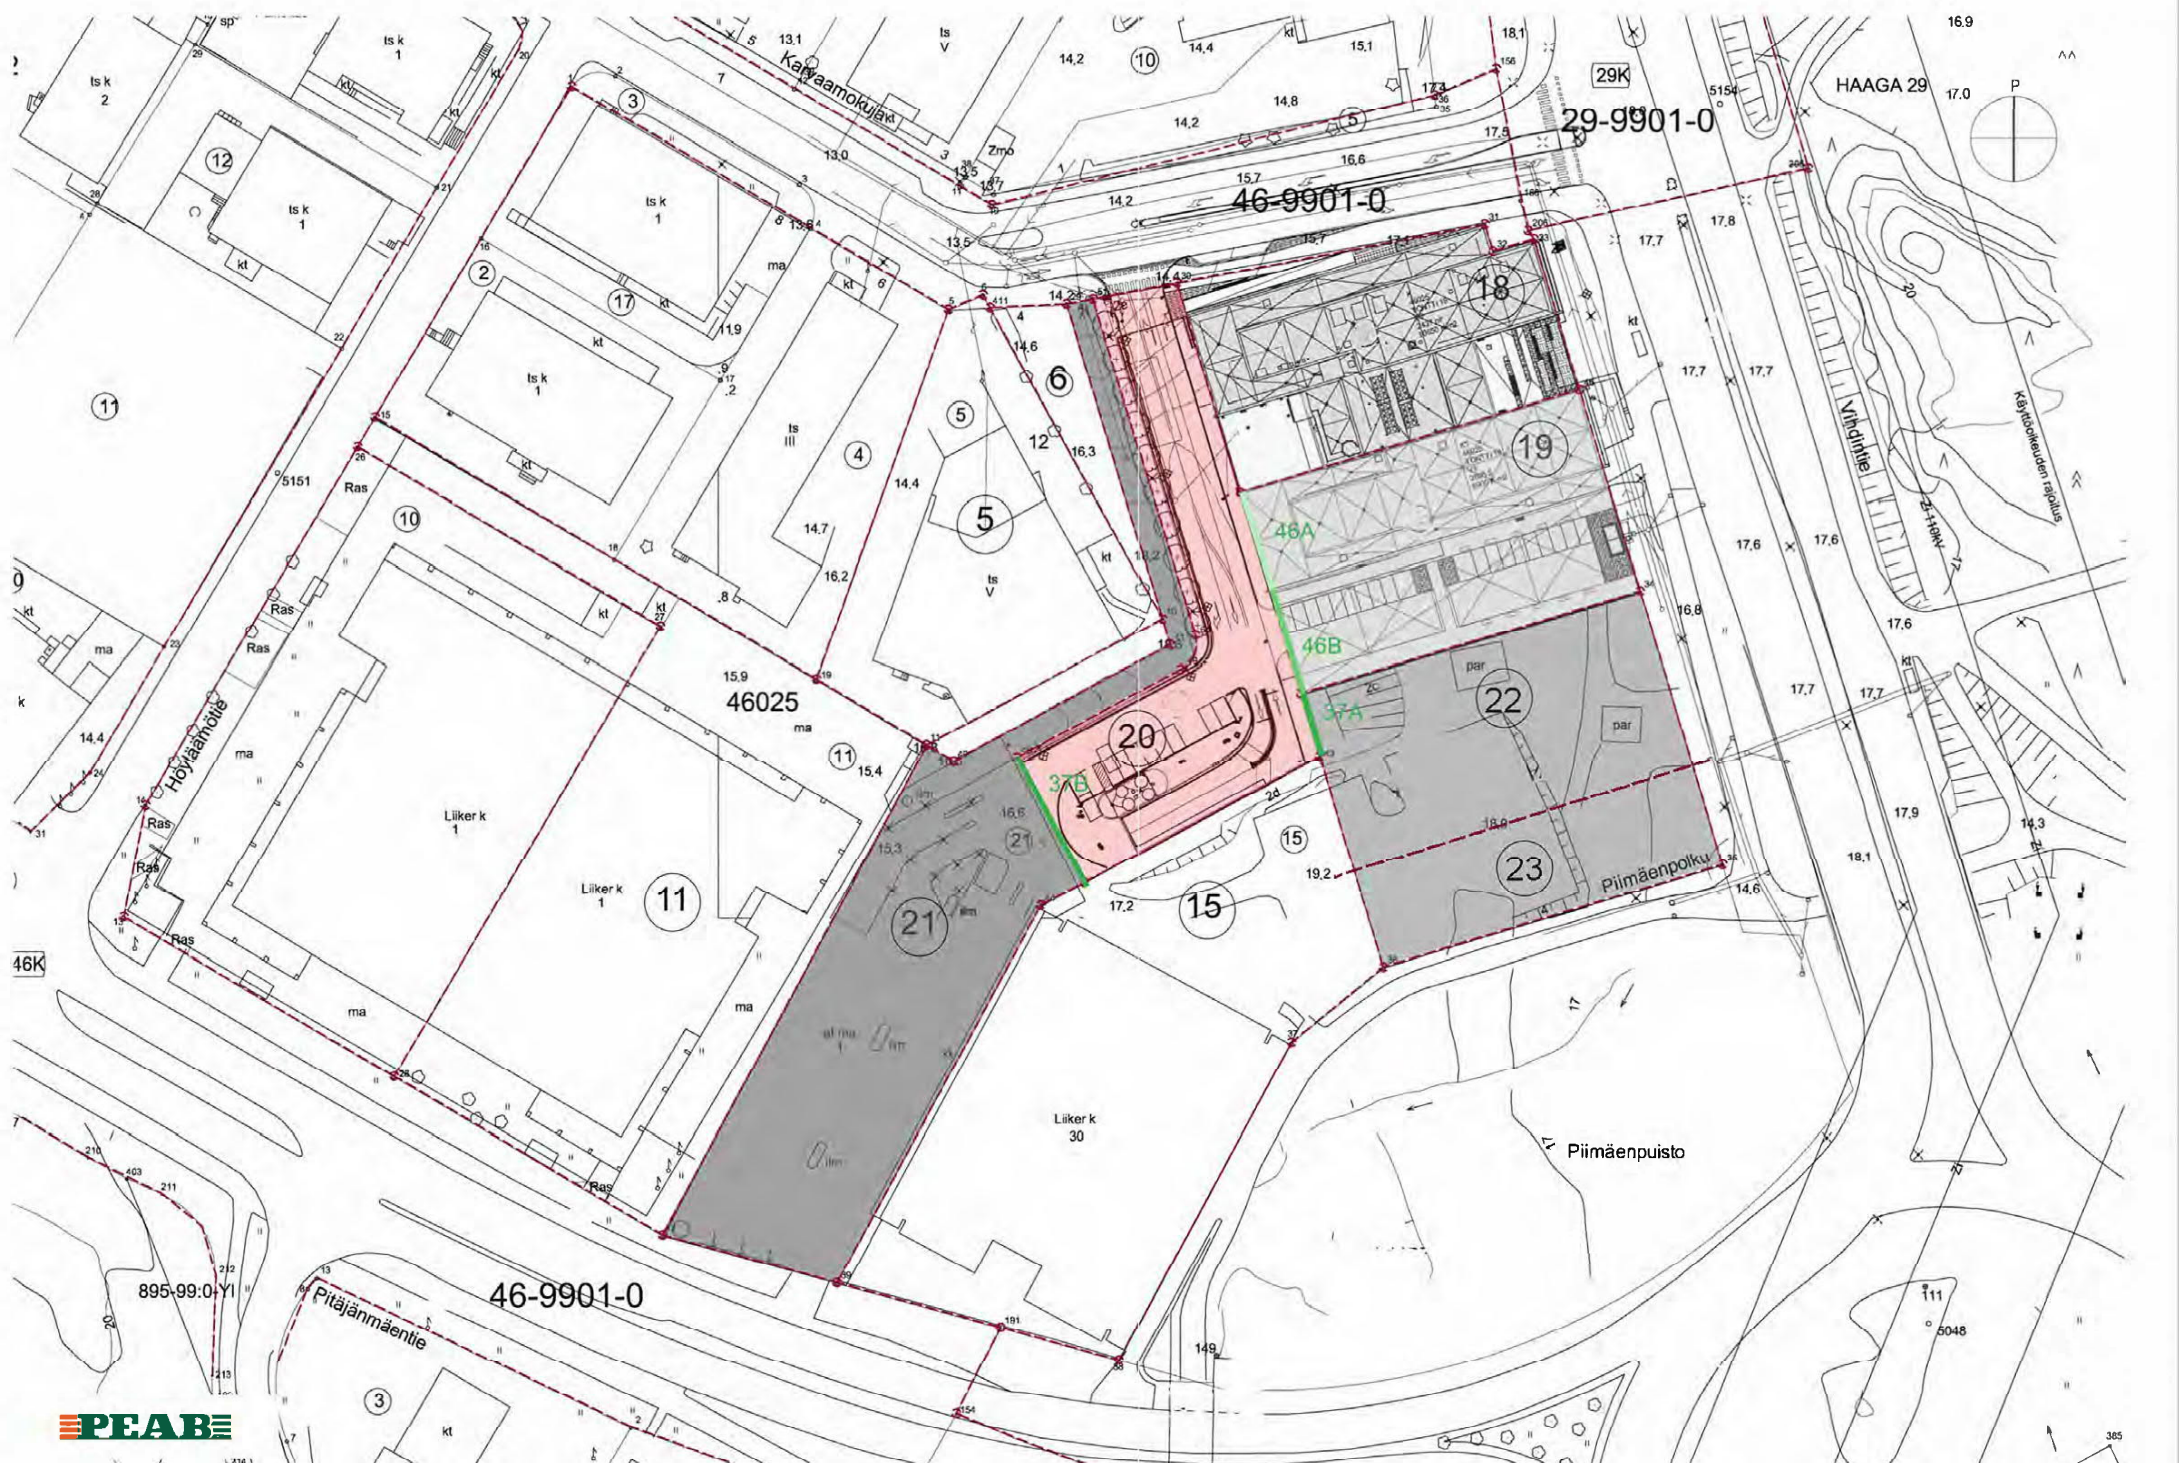

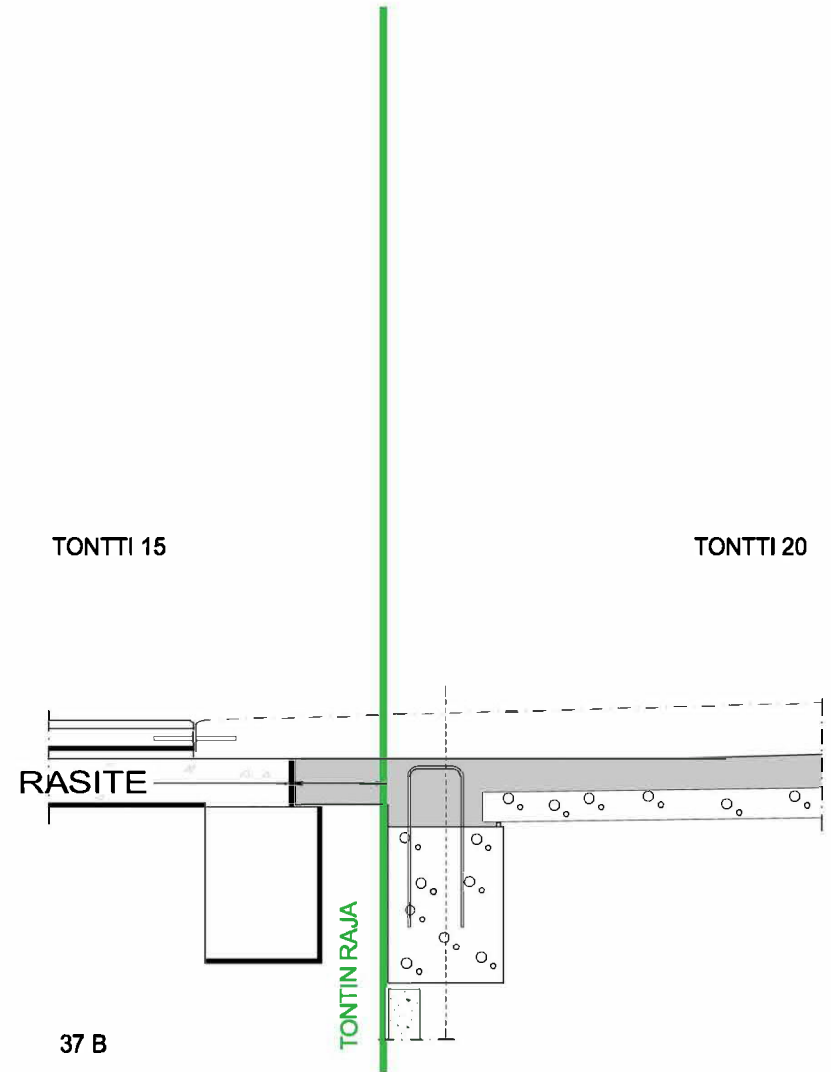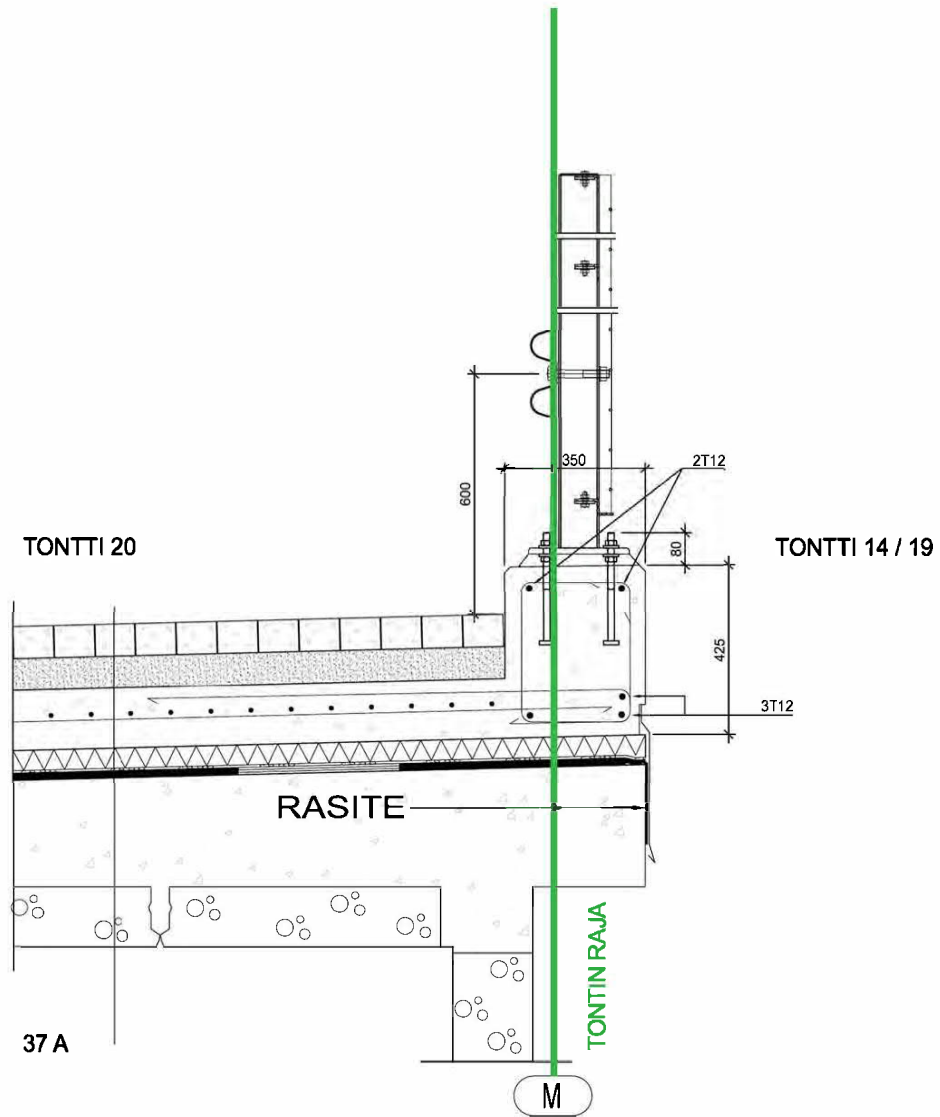

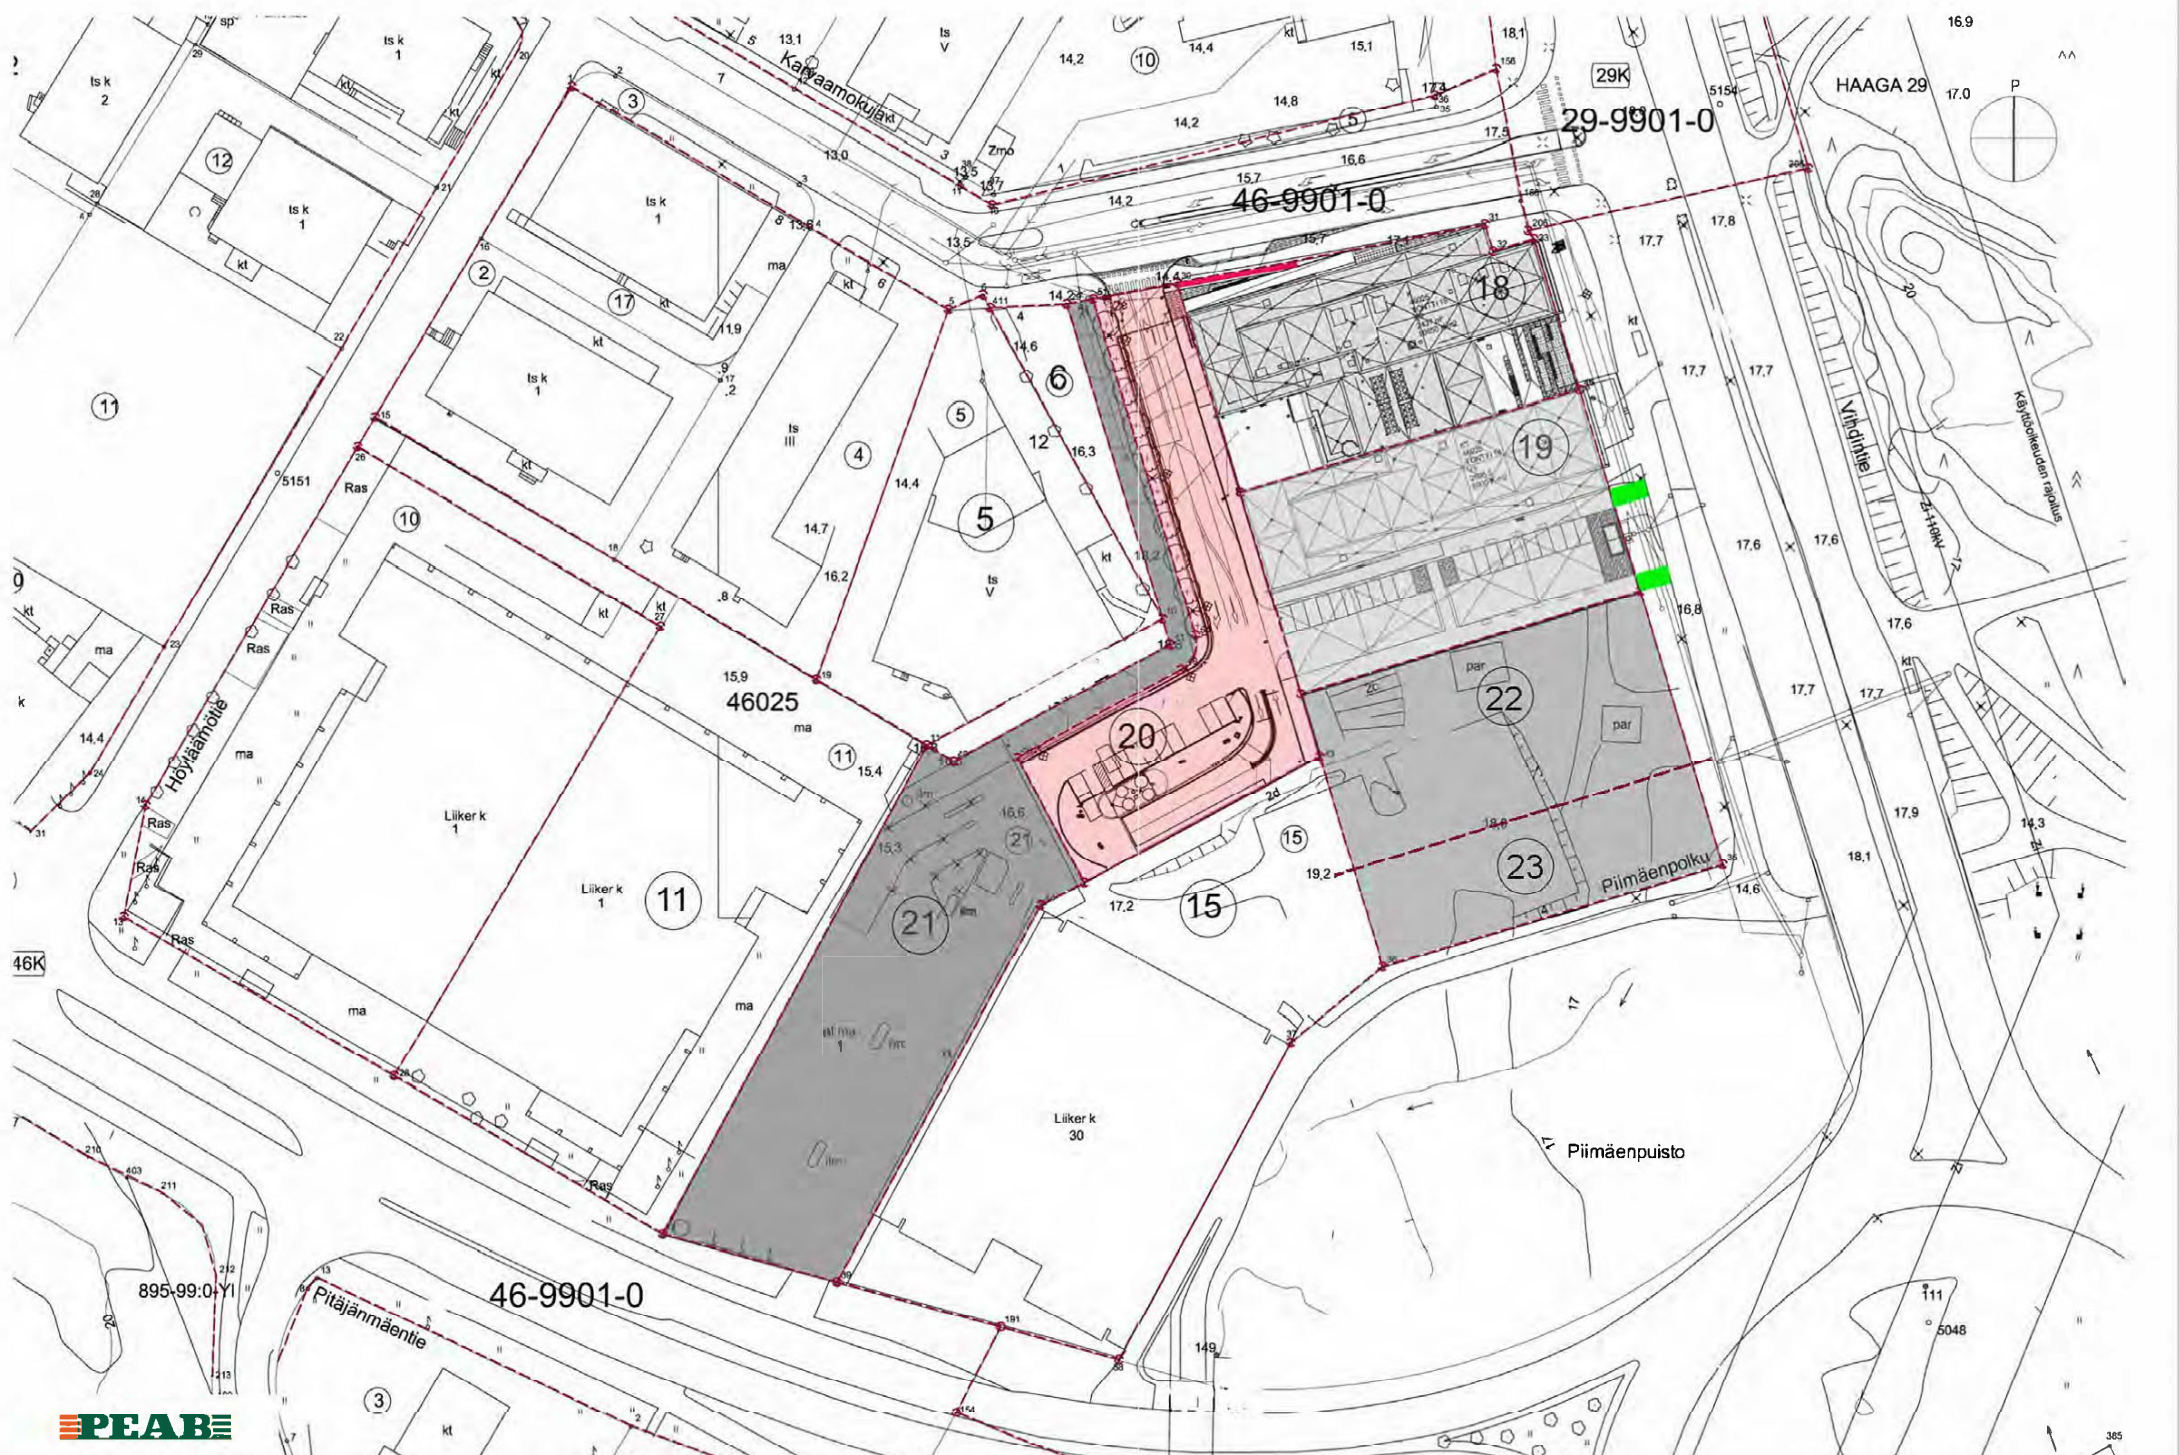


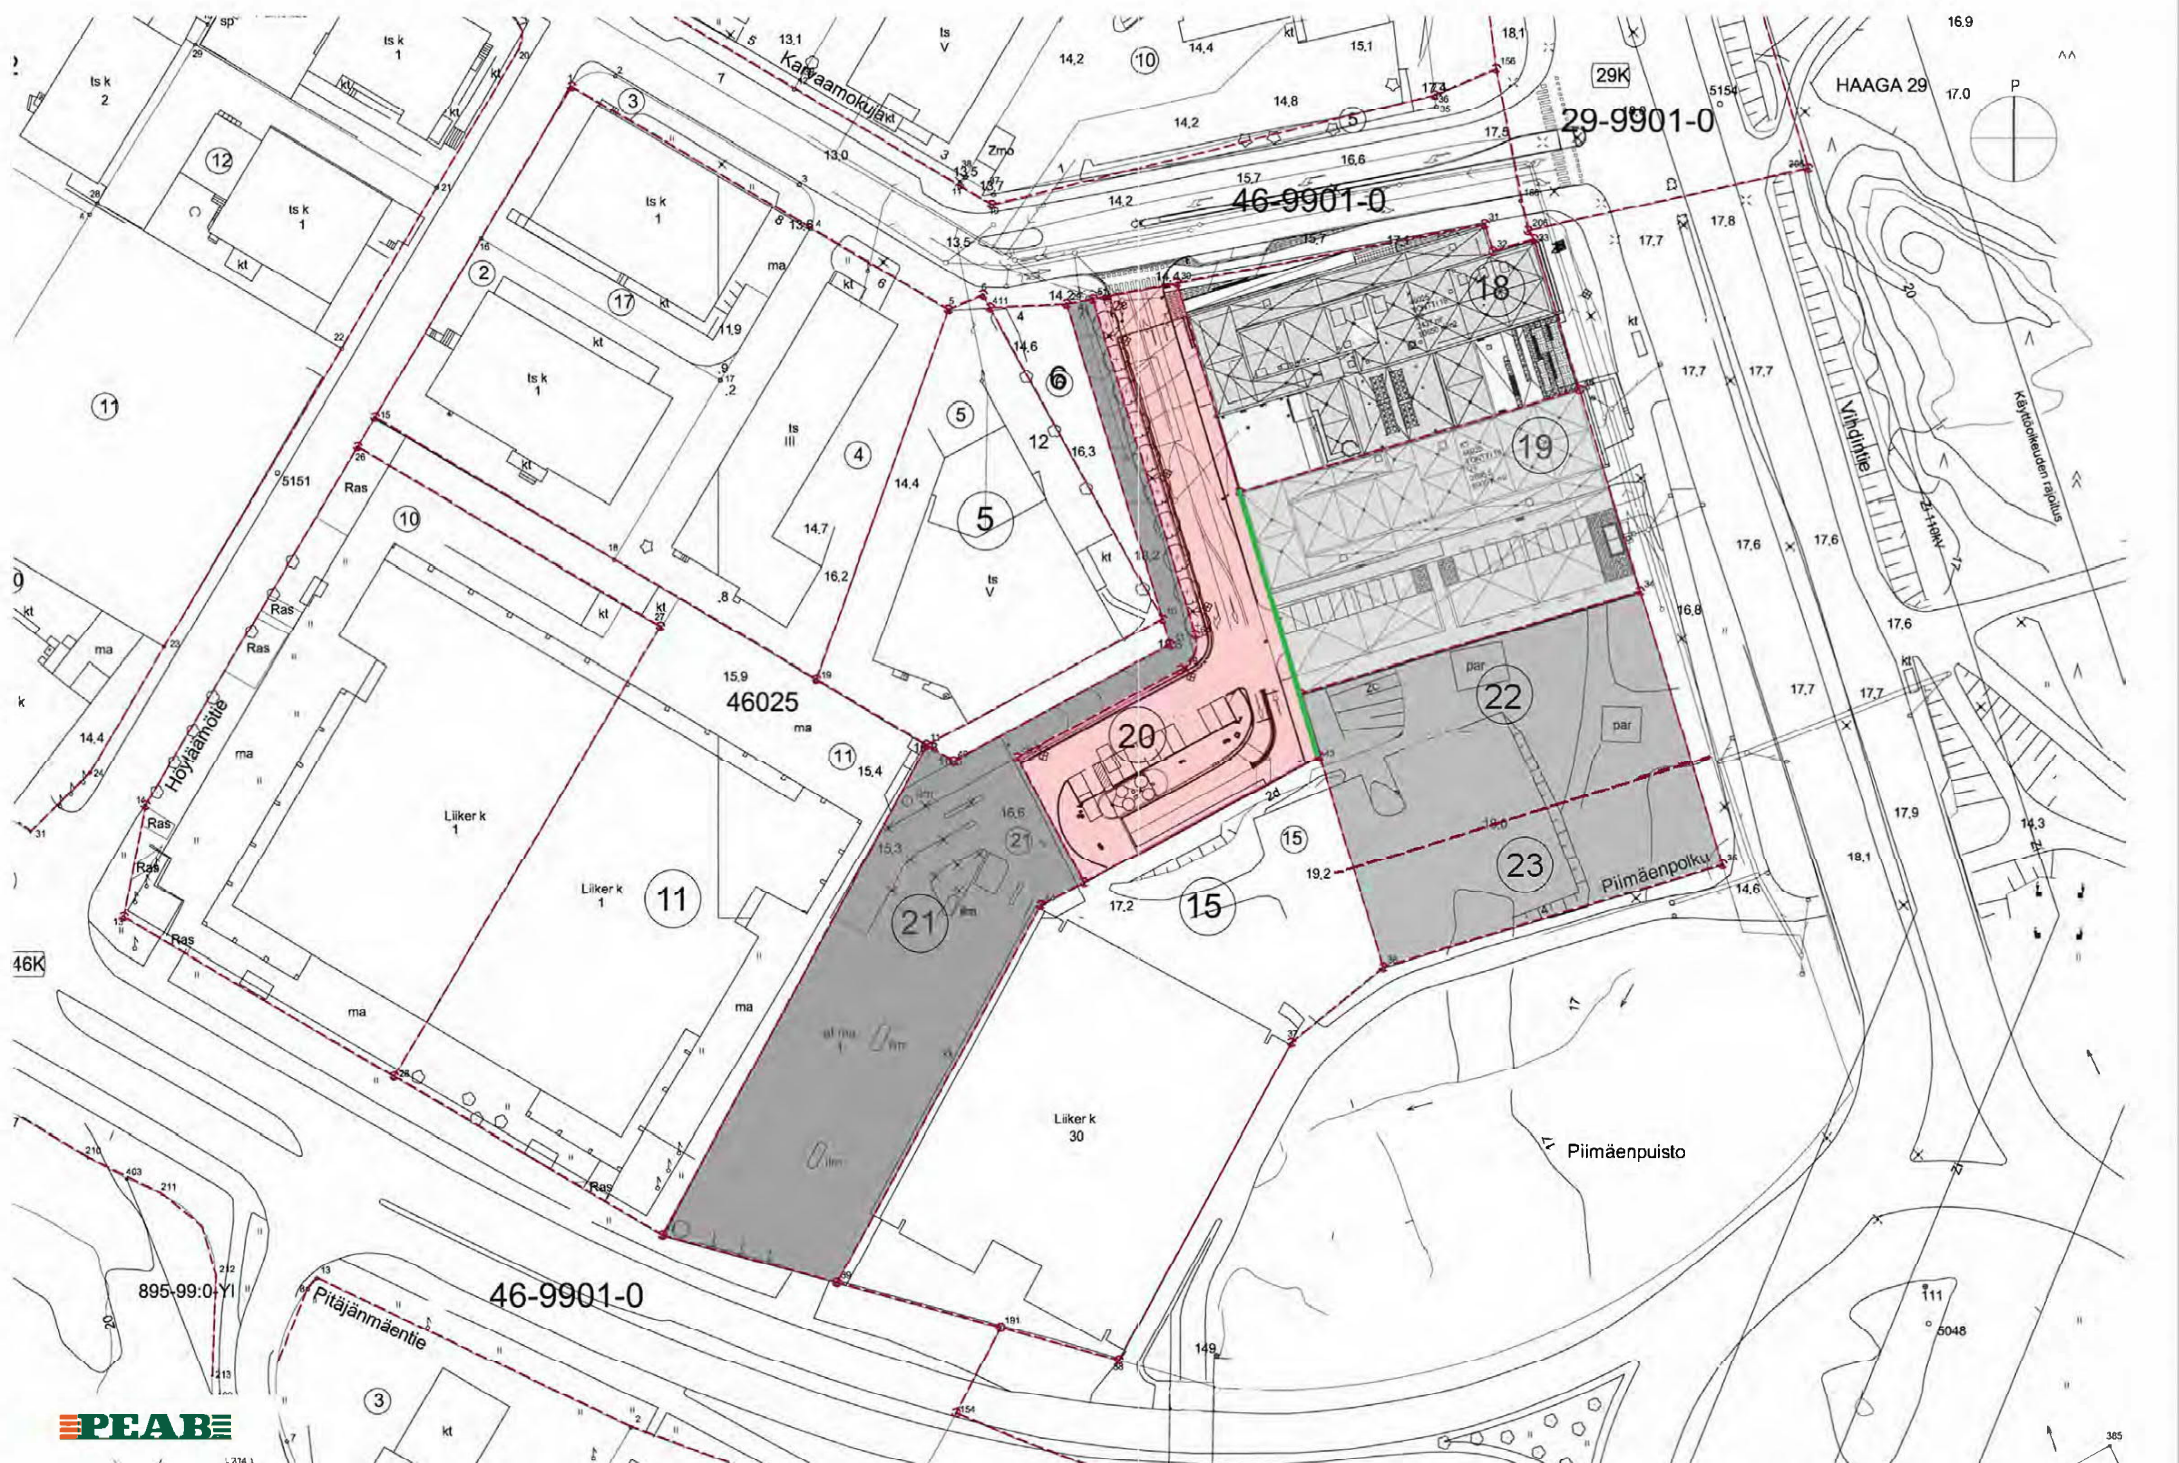

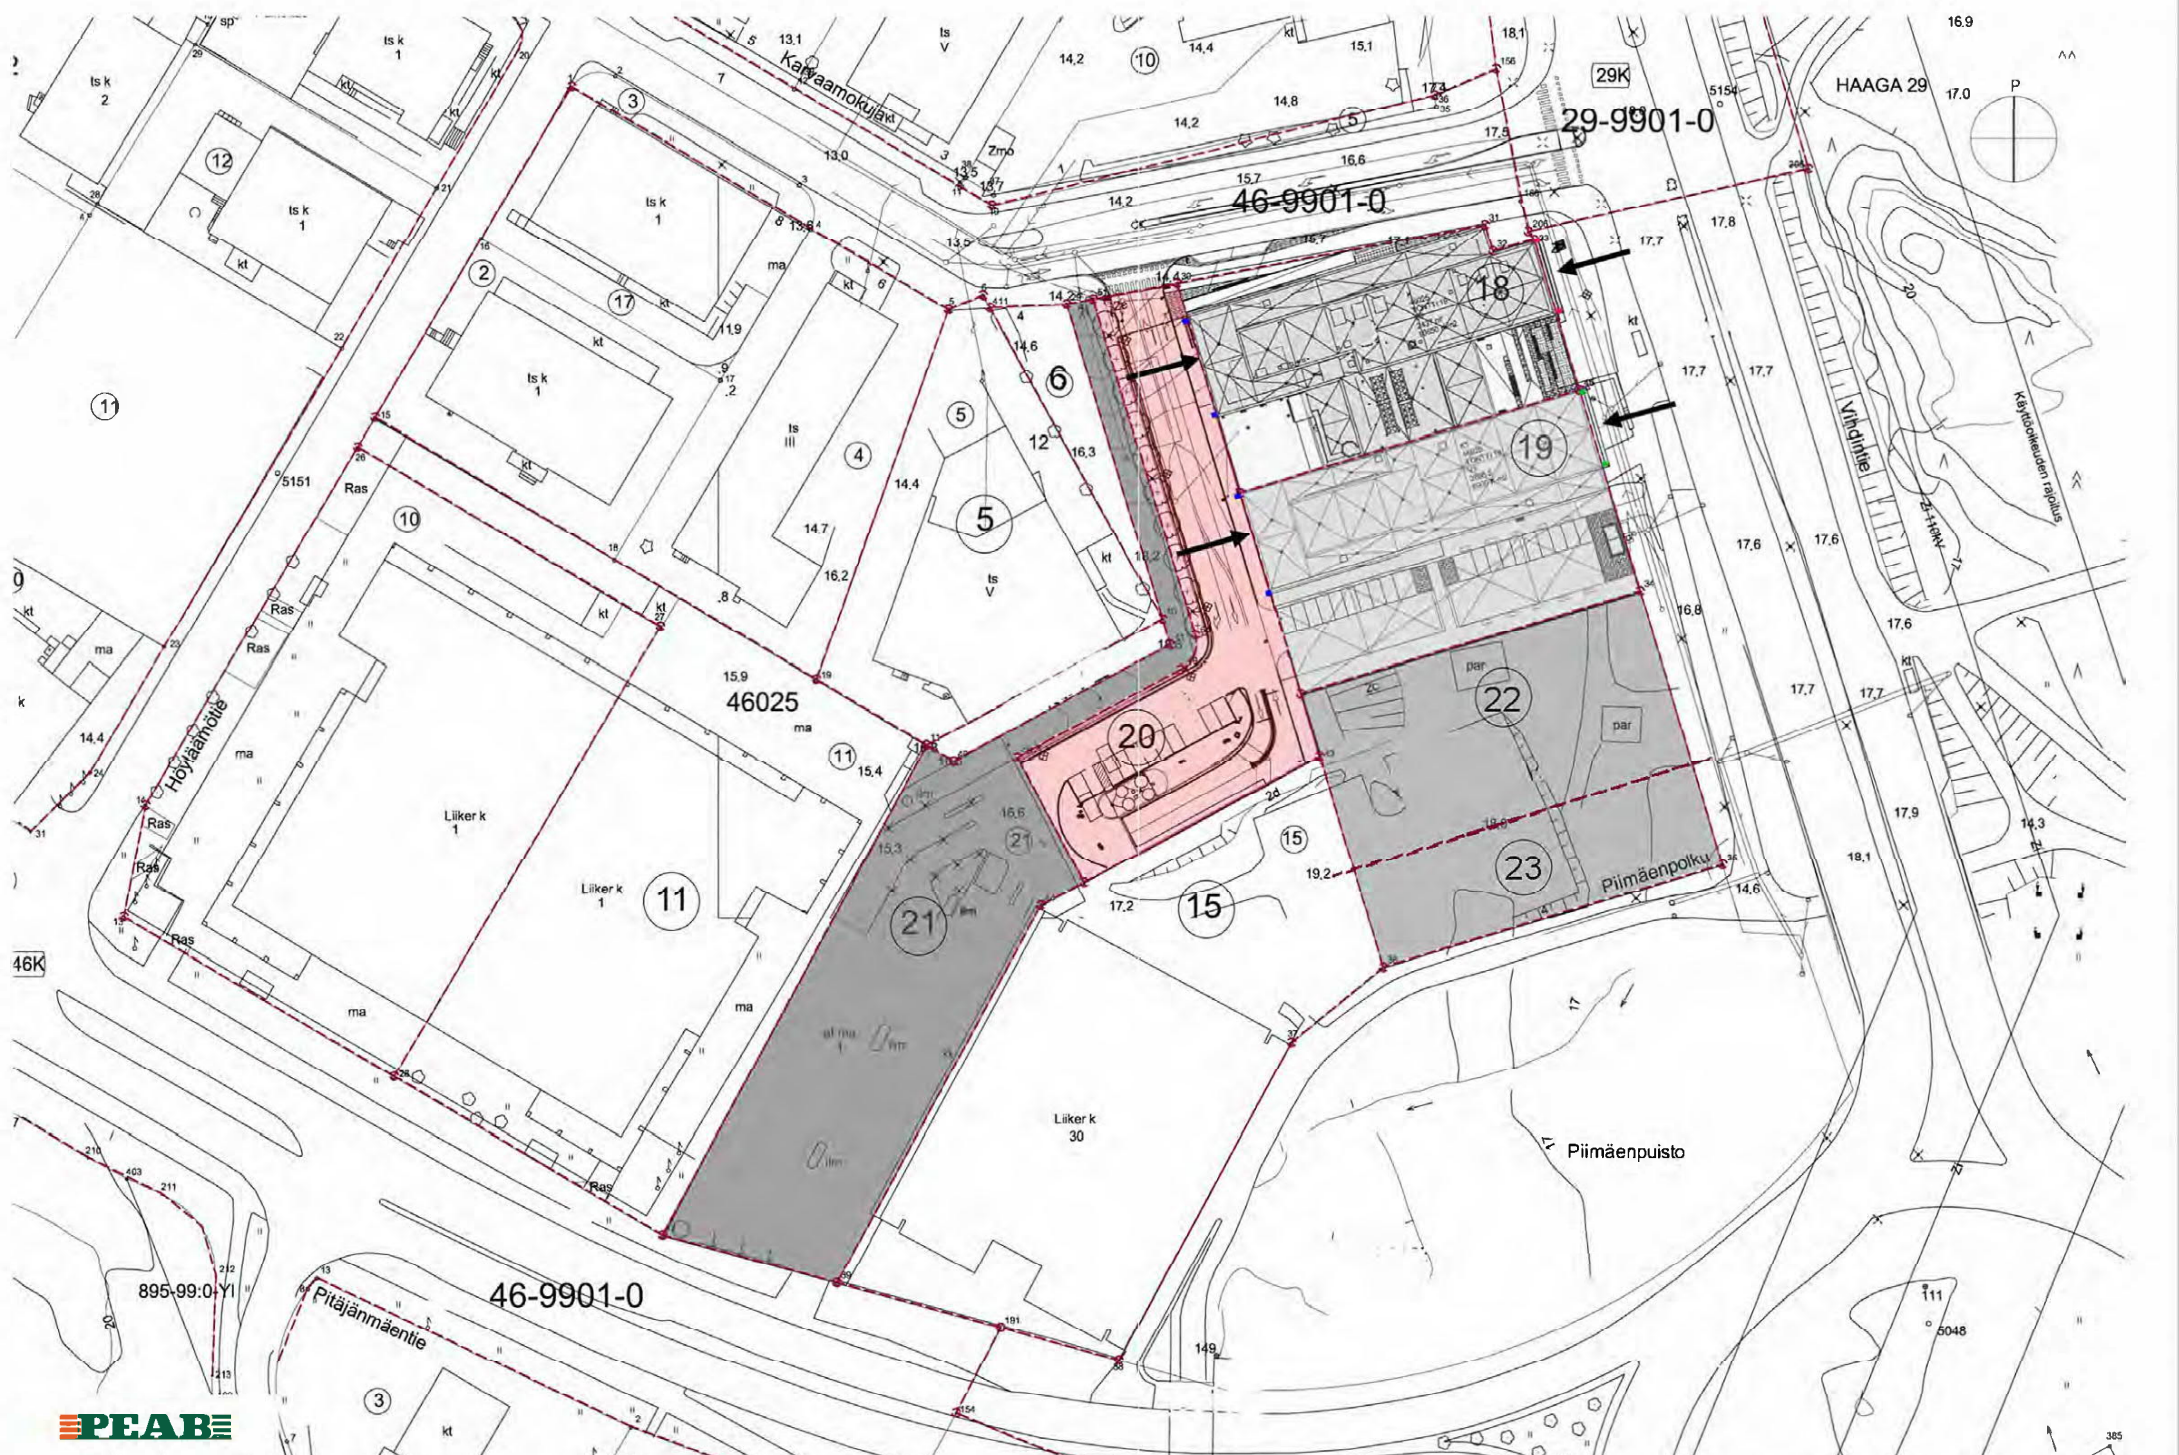

46-9901-0

29-9901-0

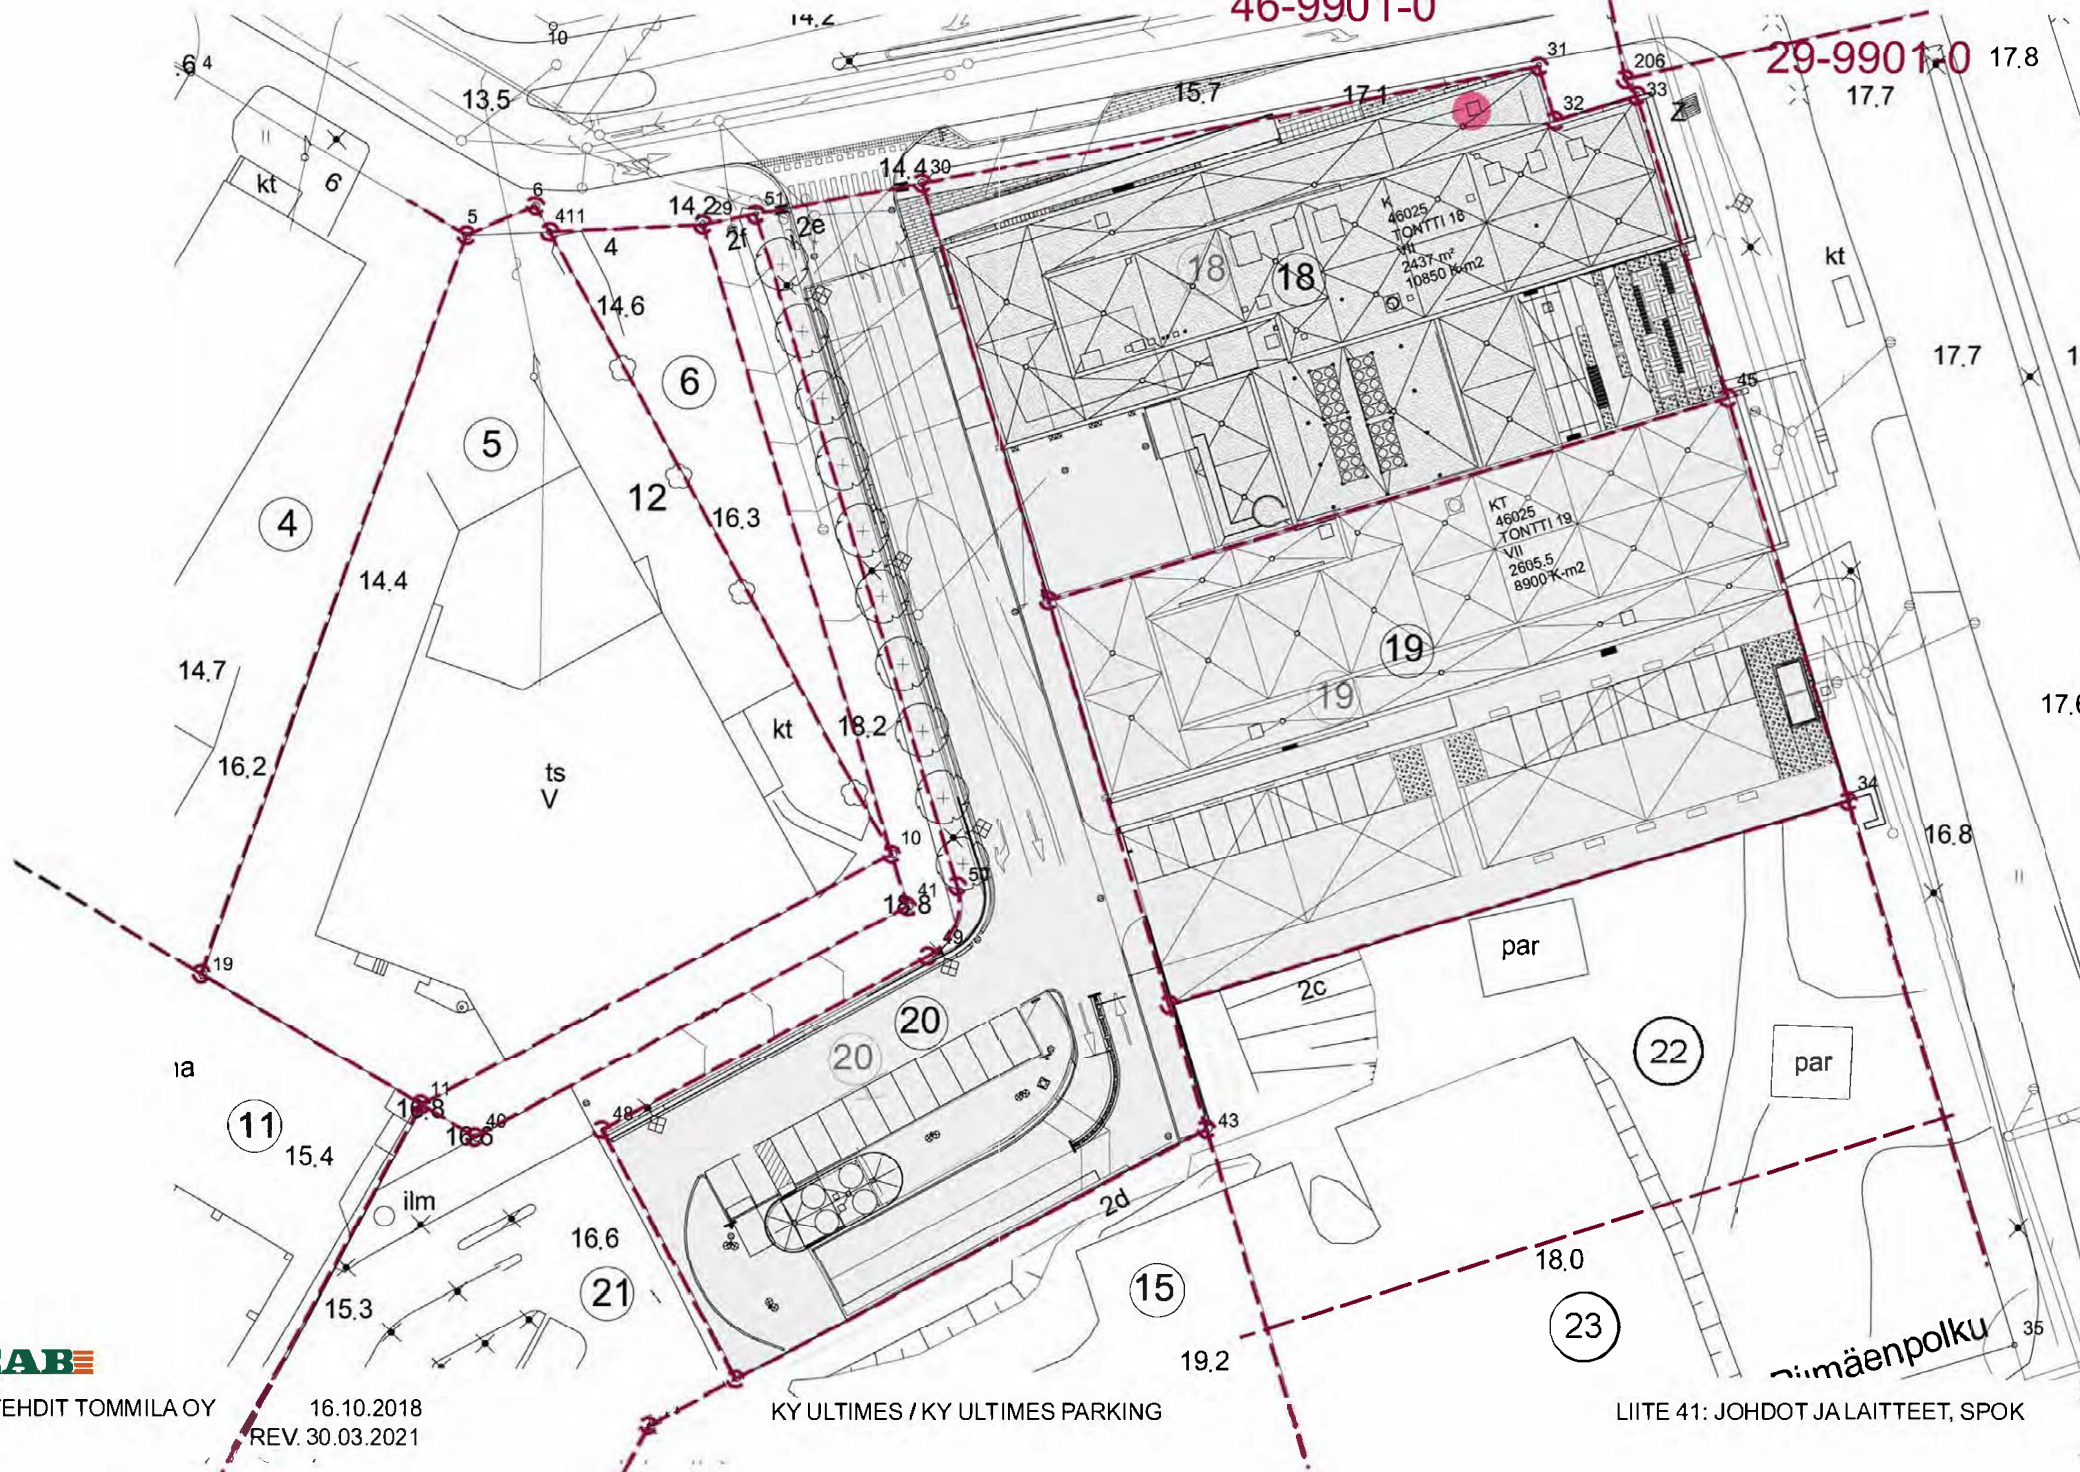

ARKKITEHDIT TOMMILA OY

16.10.2018


REV. 30.03.2021

KY ULTIMES / KY ULTIMES PARKING

LIITE 41: JOHDOT JA LAITTEET, SPOK


46-9901-0


29-9901-0

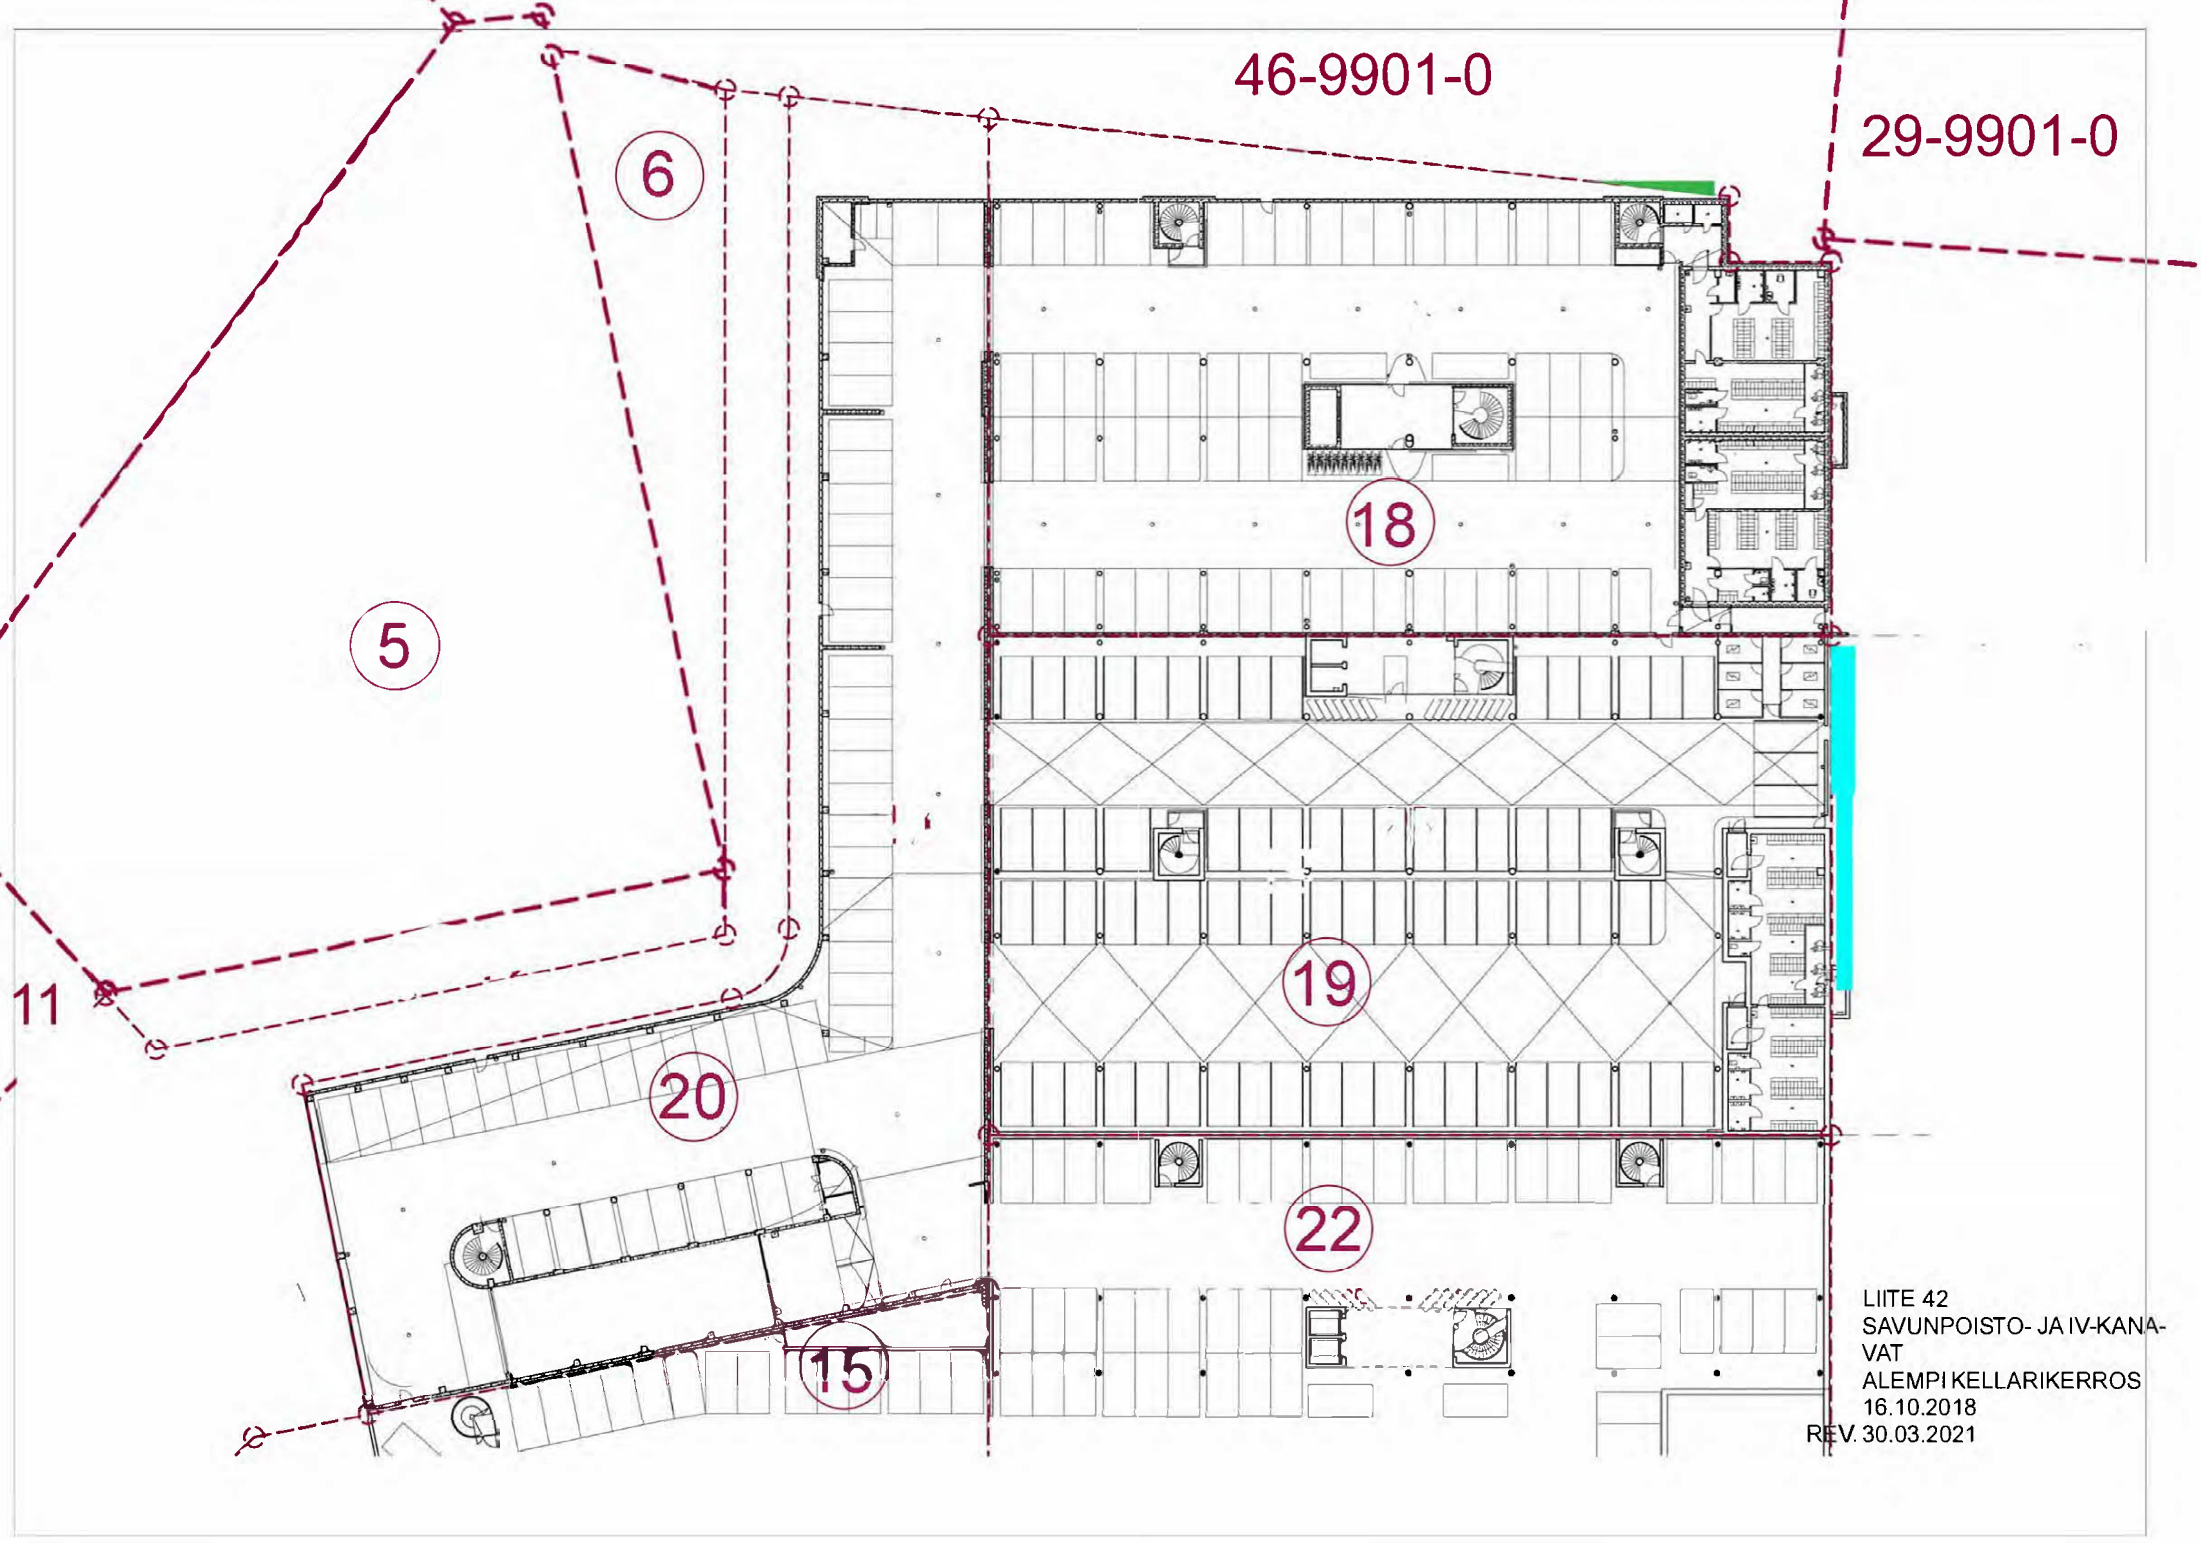




LIITE 42  
SAVUNPOISTO- JA IV-KANA-  
VAT  
ALEMPI KELLARIKERROS  
16.10.2018  
REV.30.03.2021




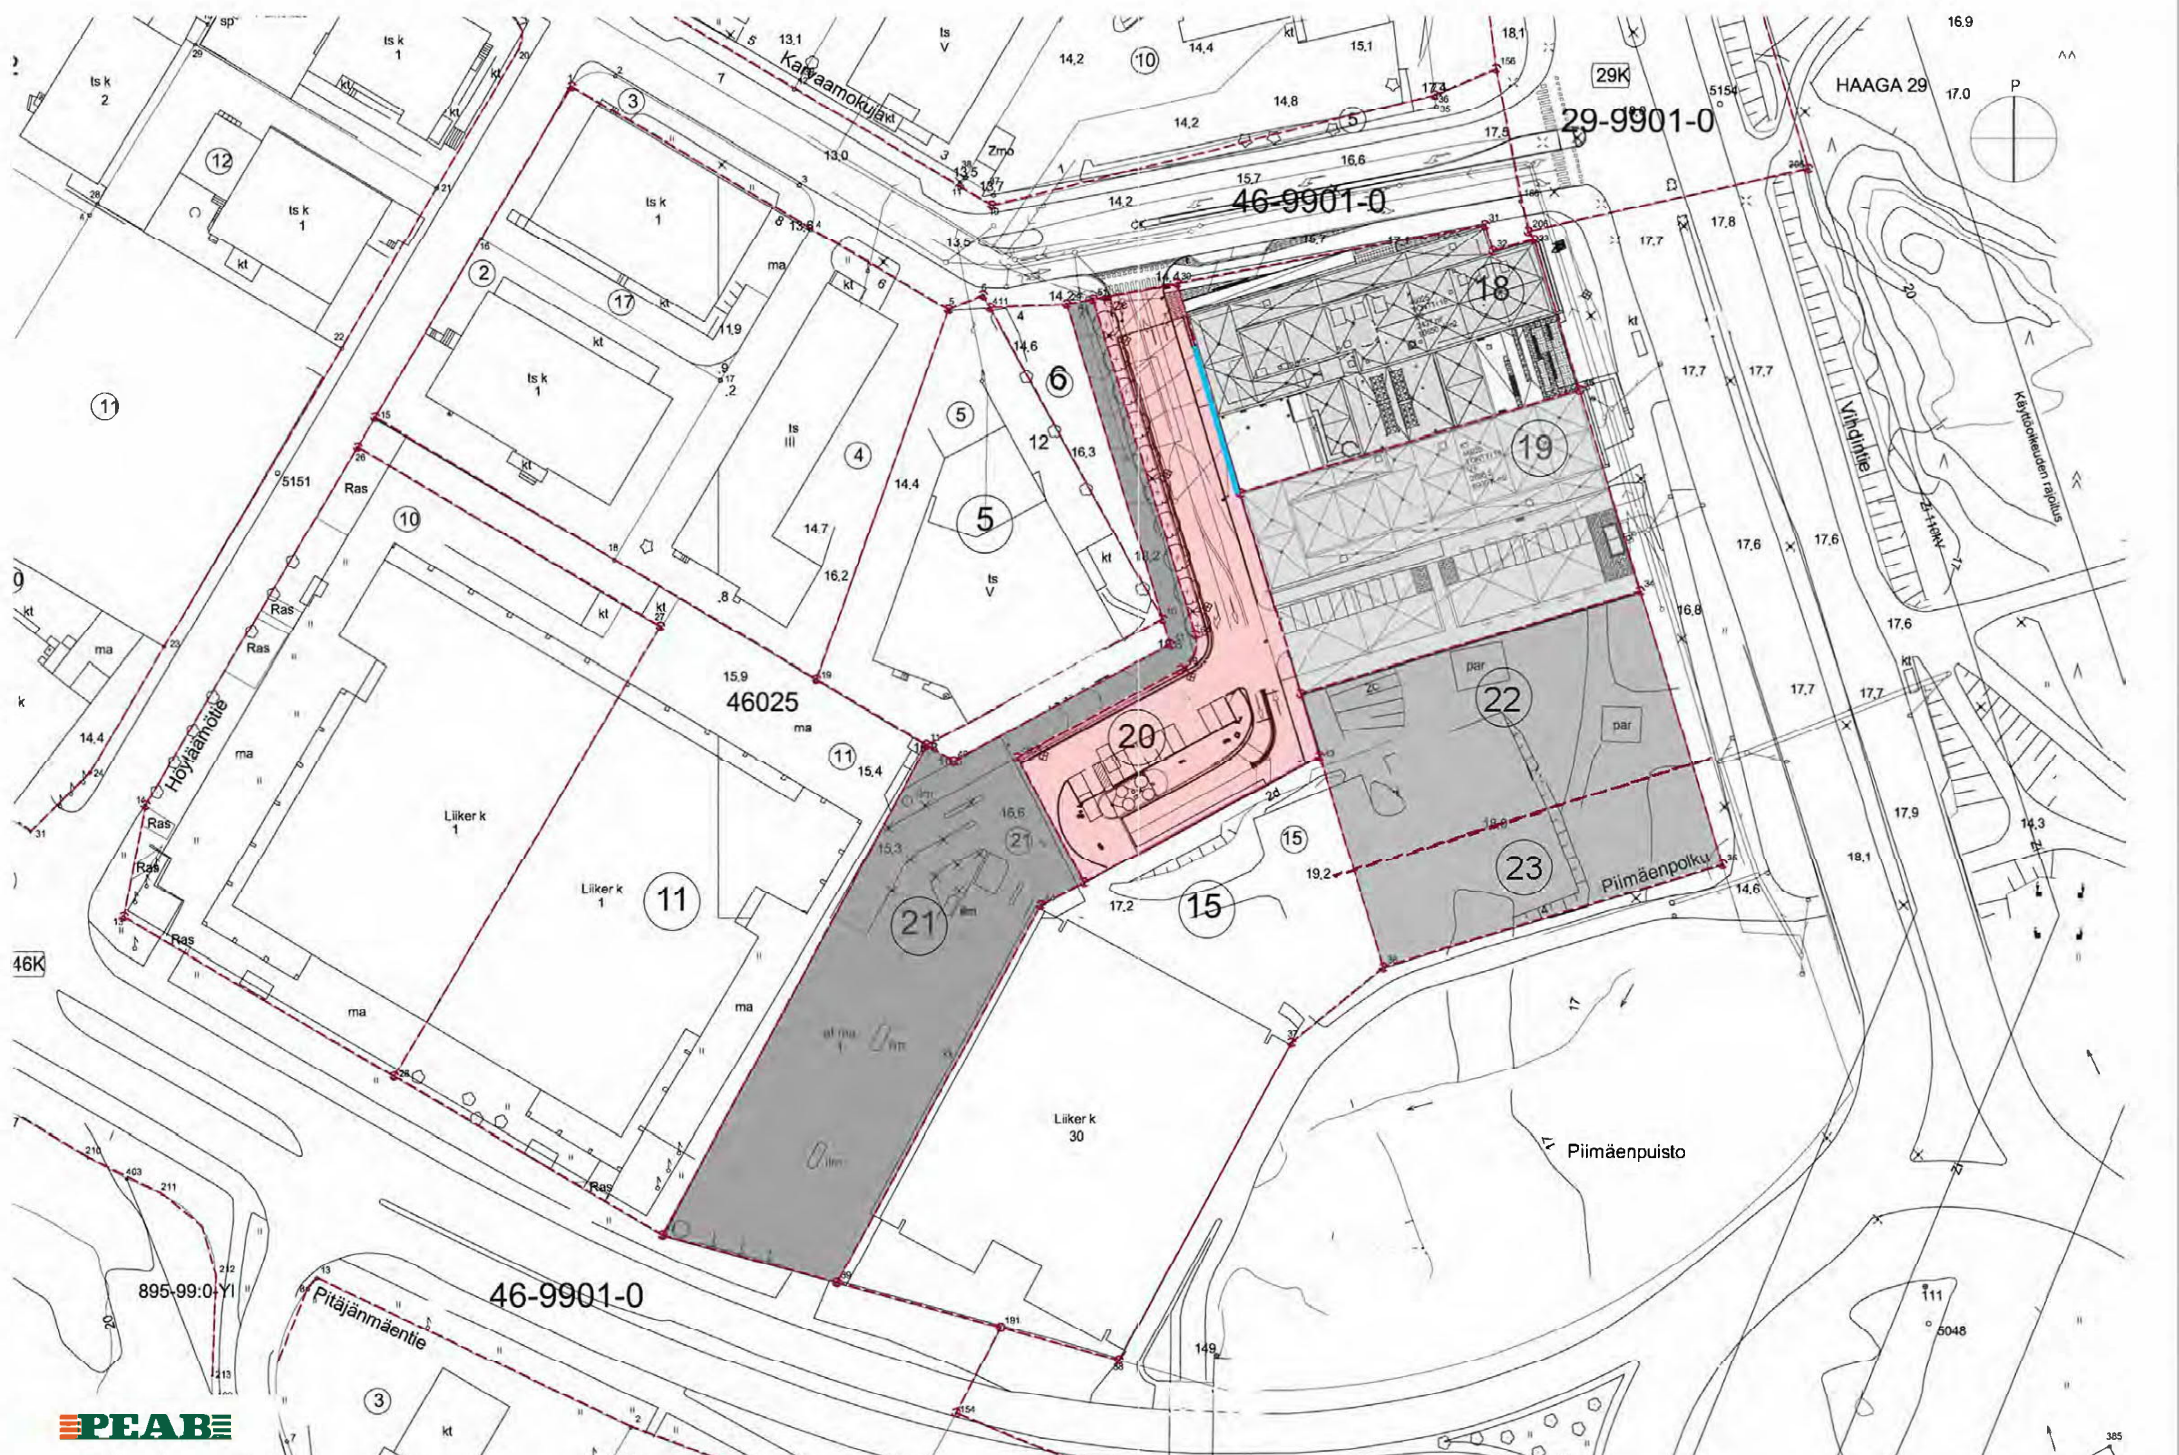


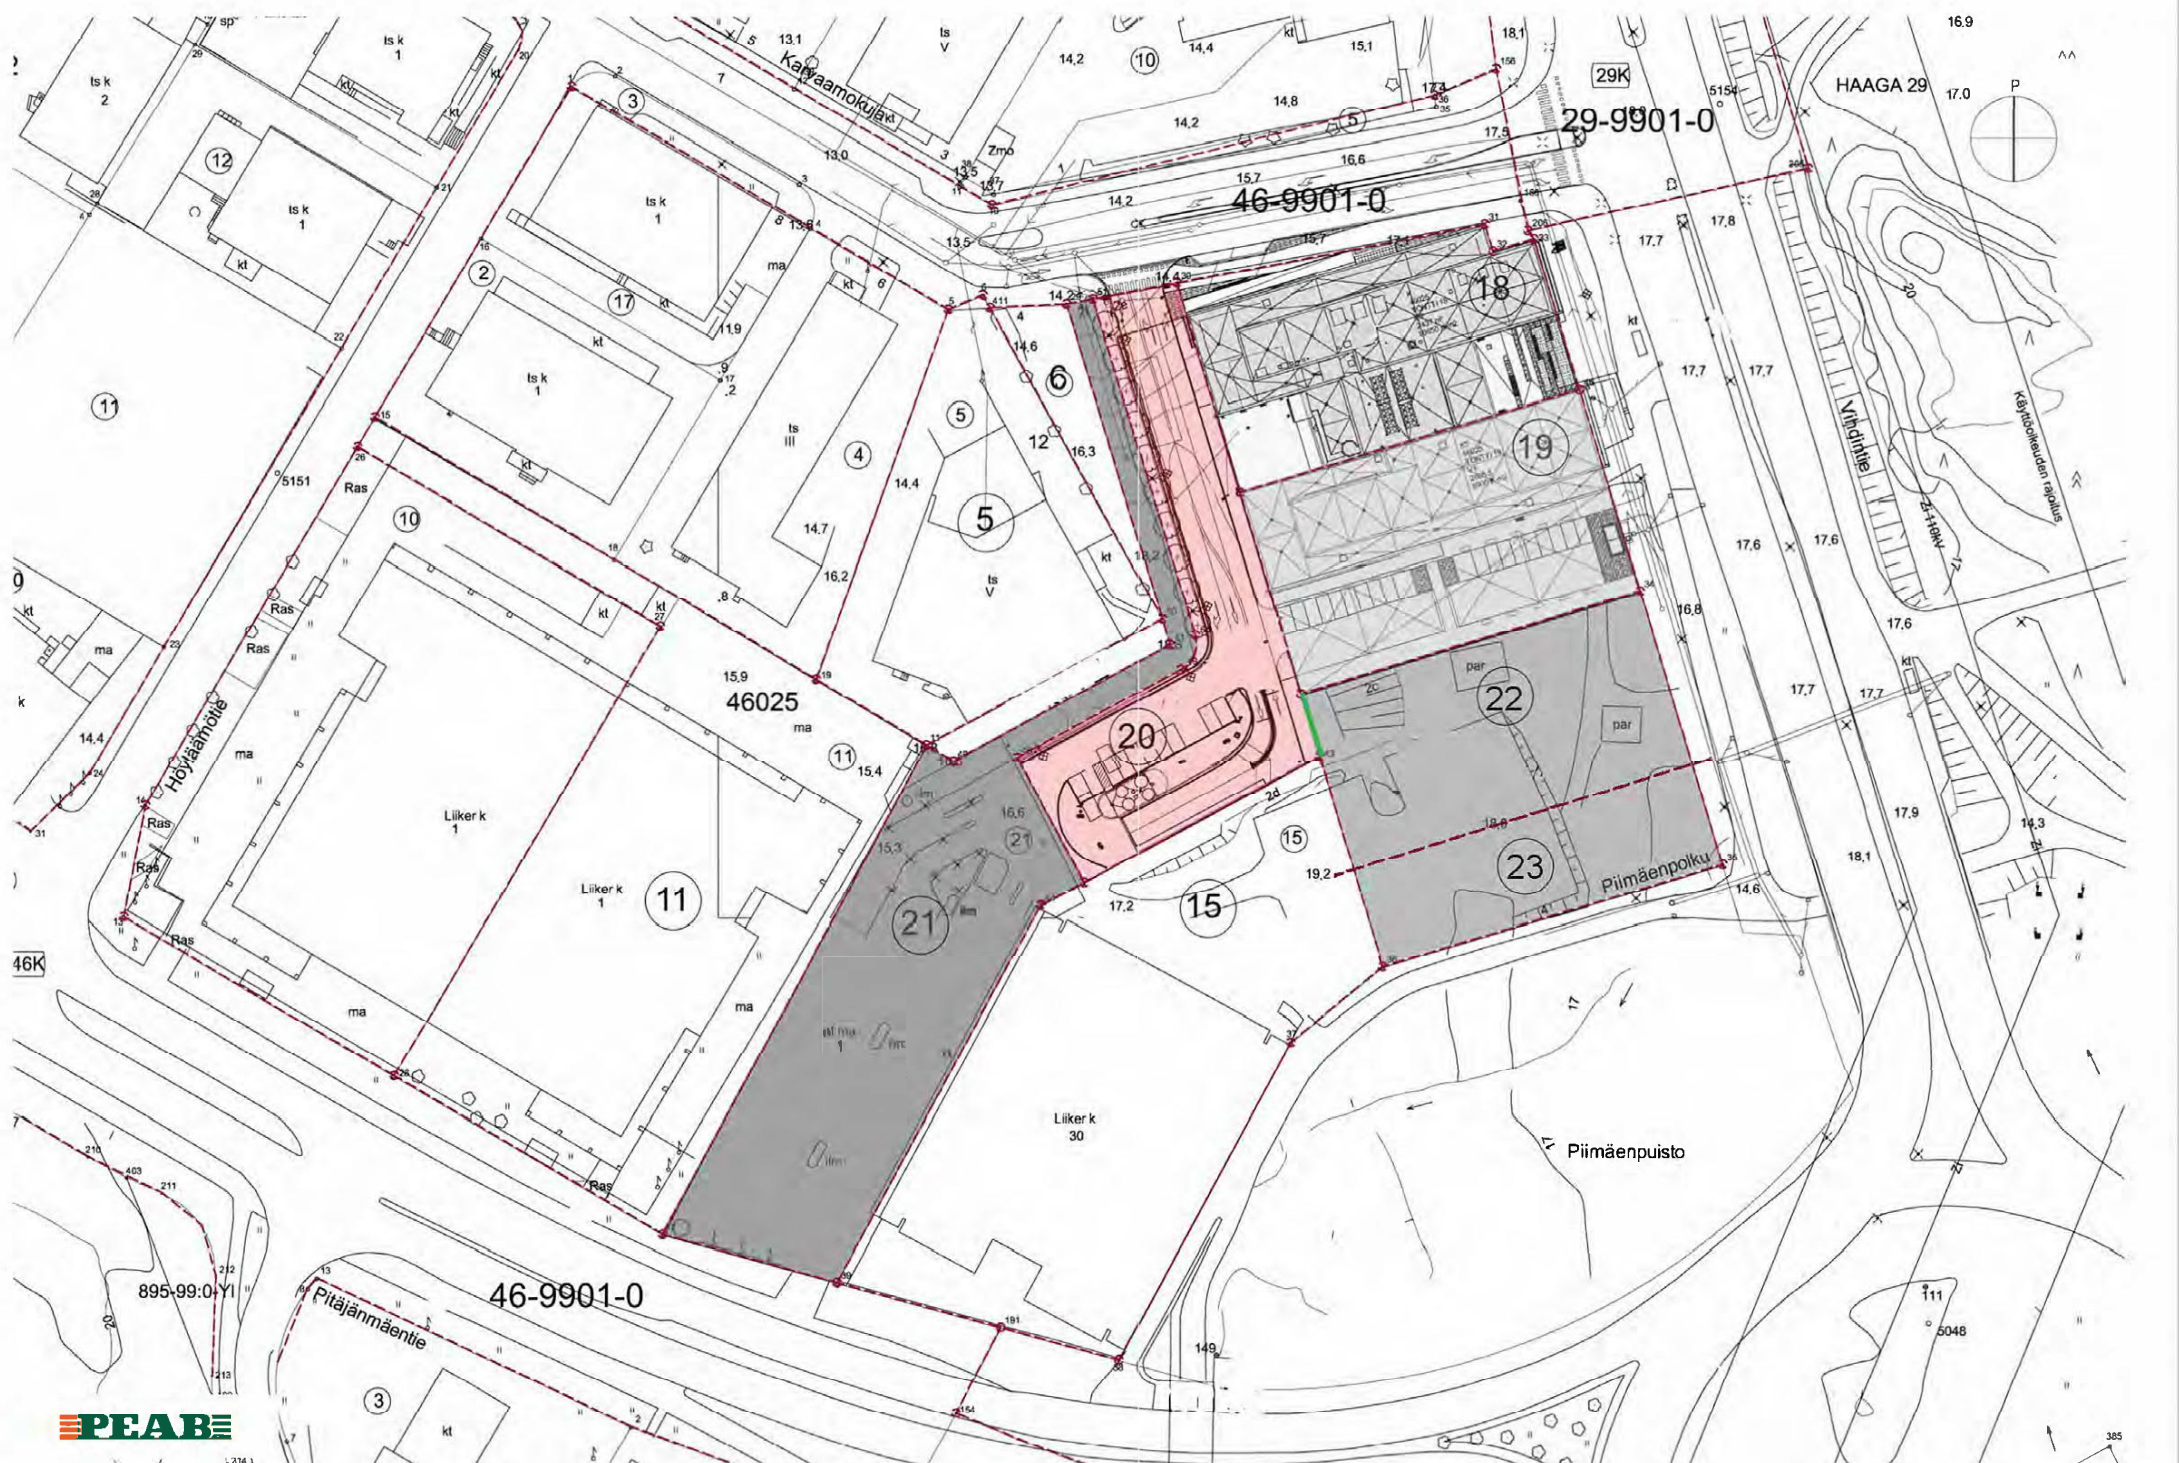

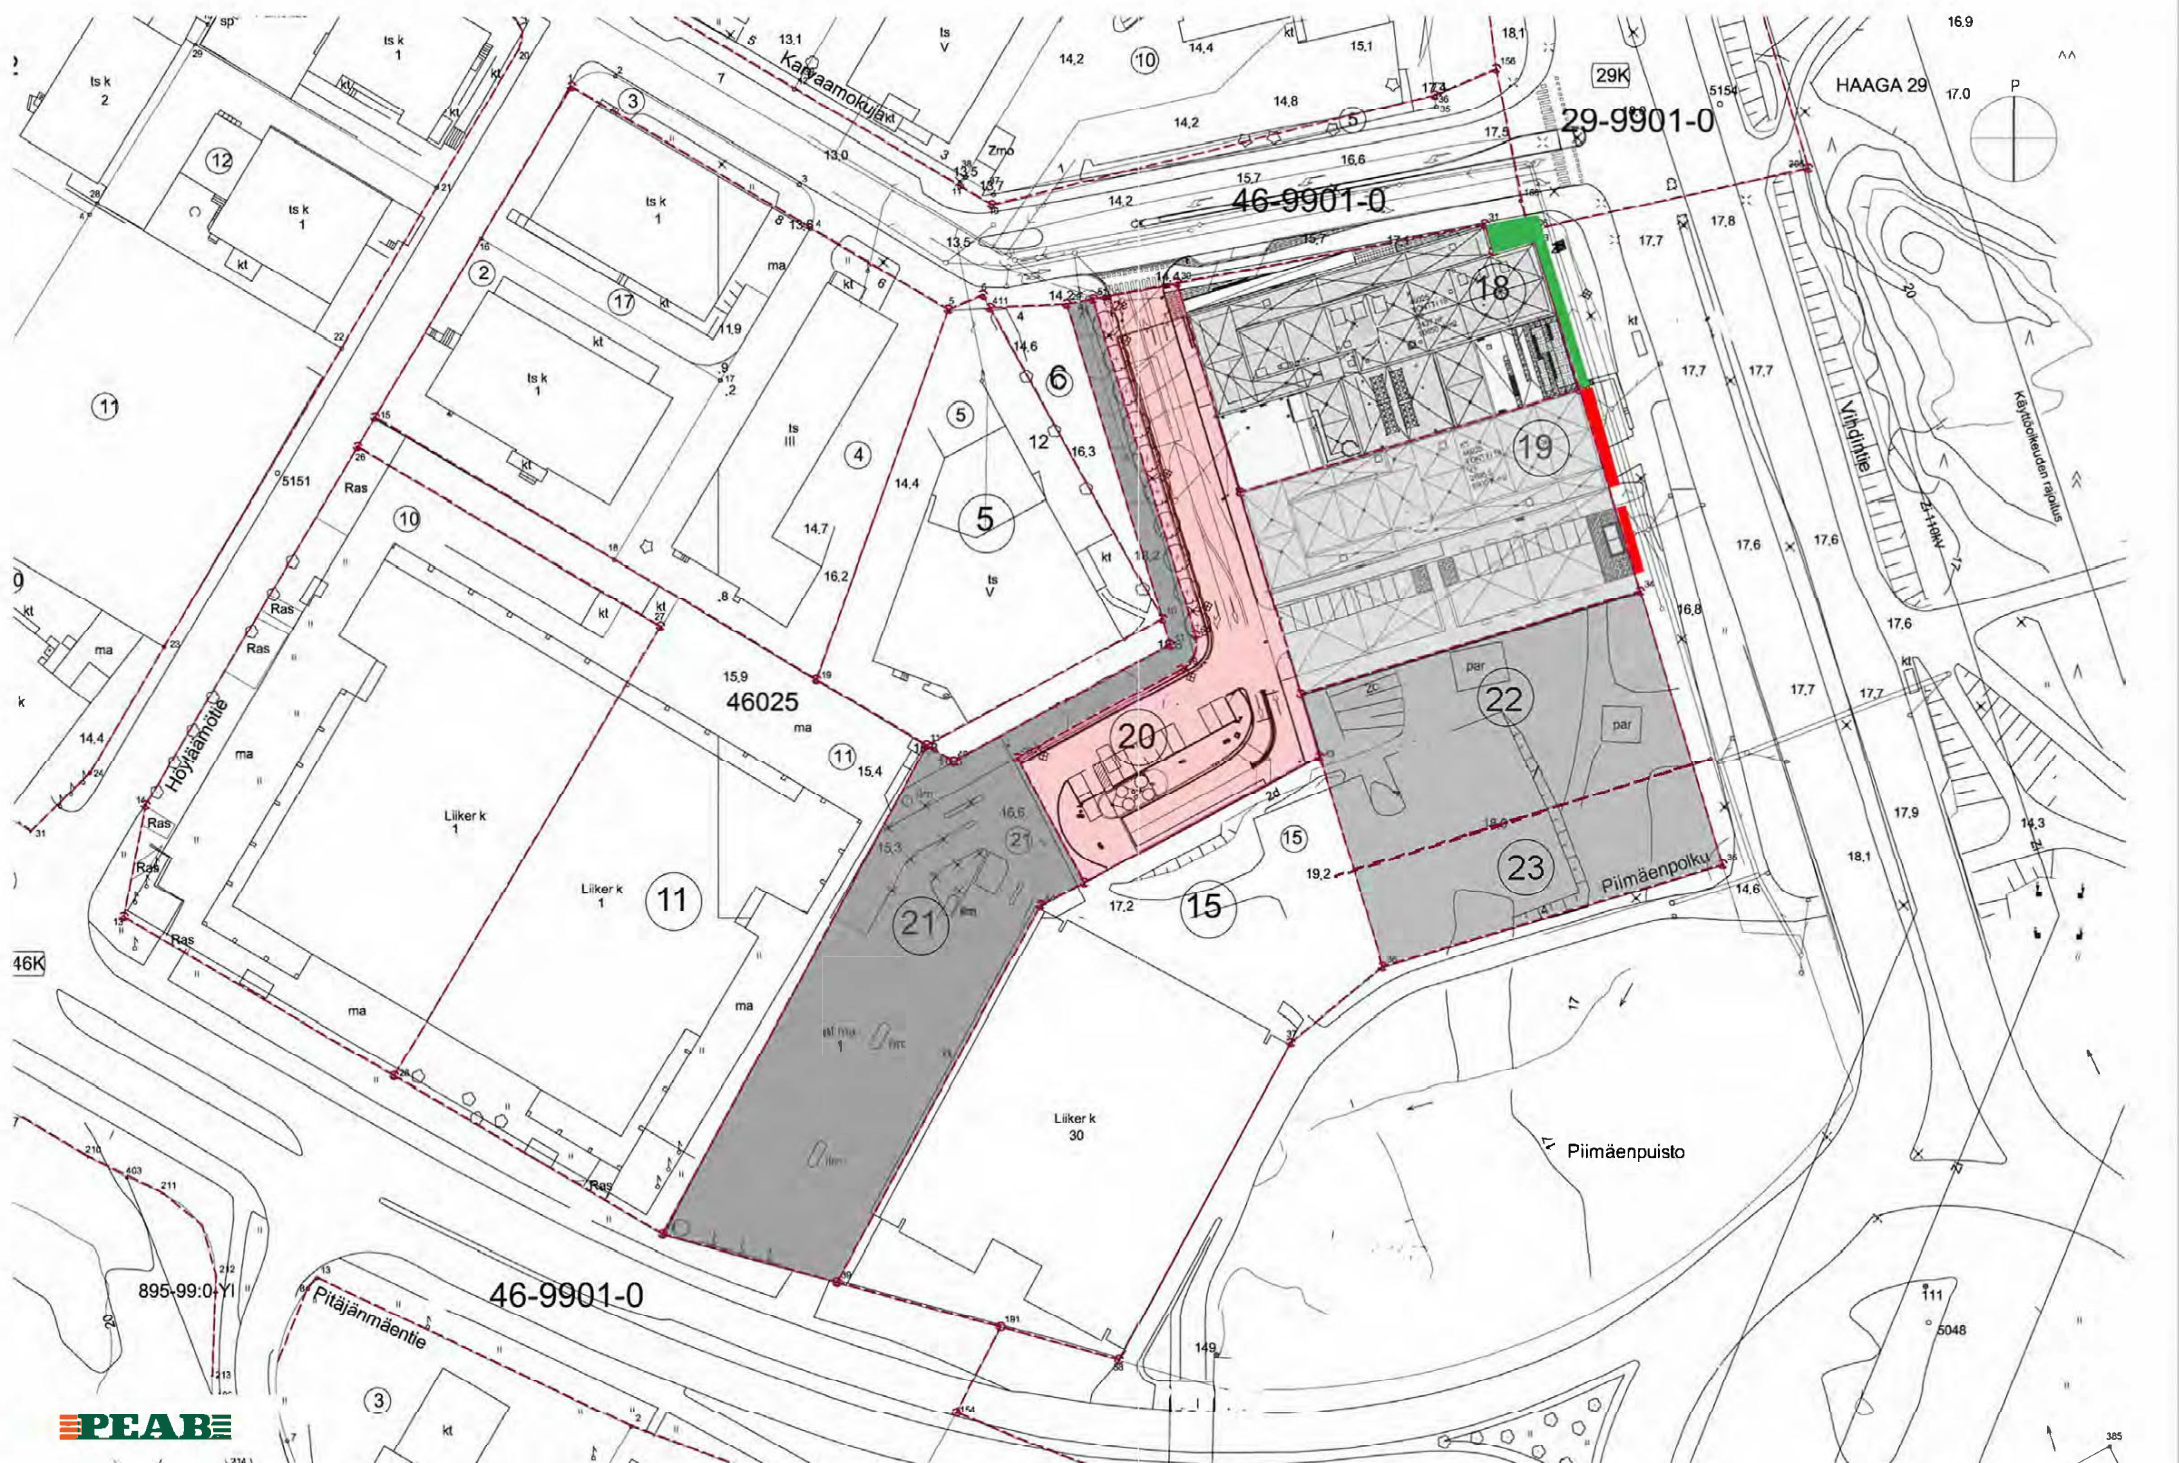

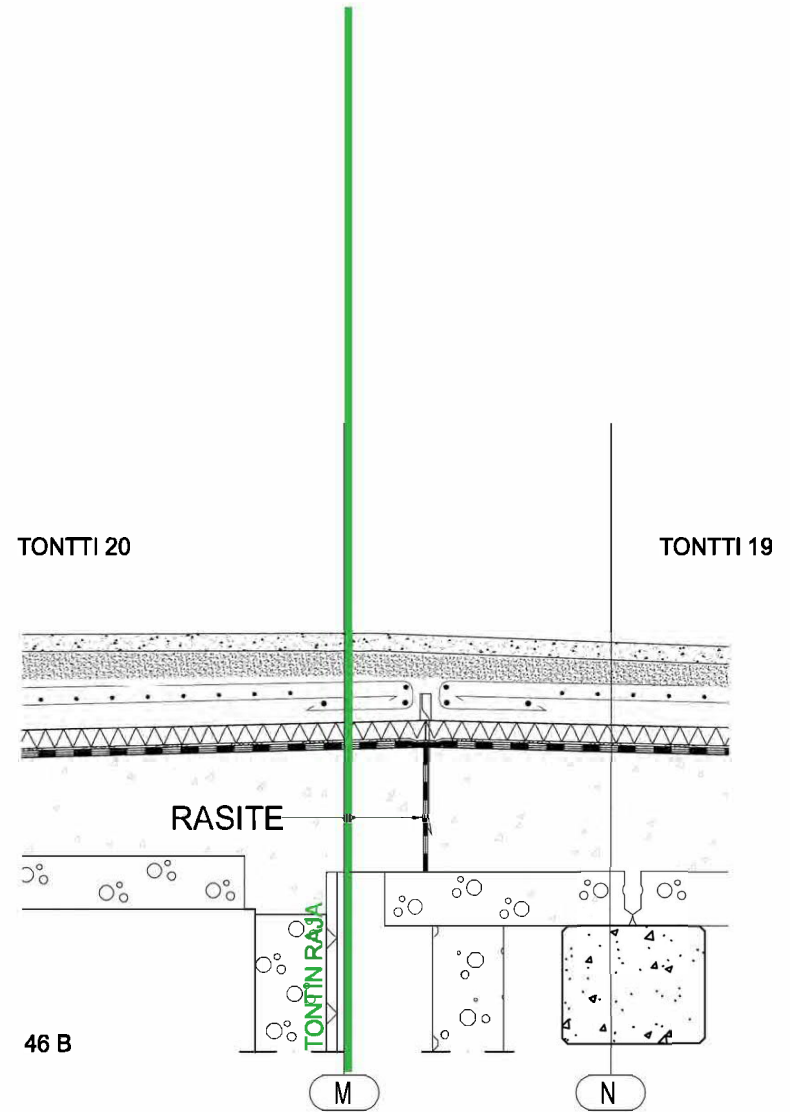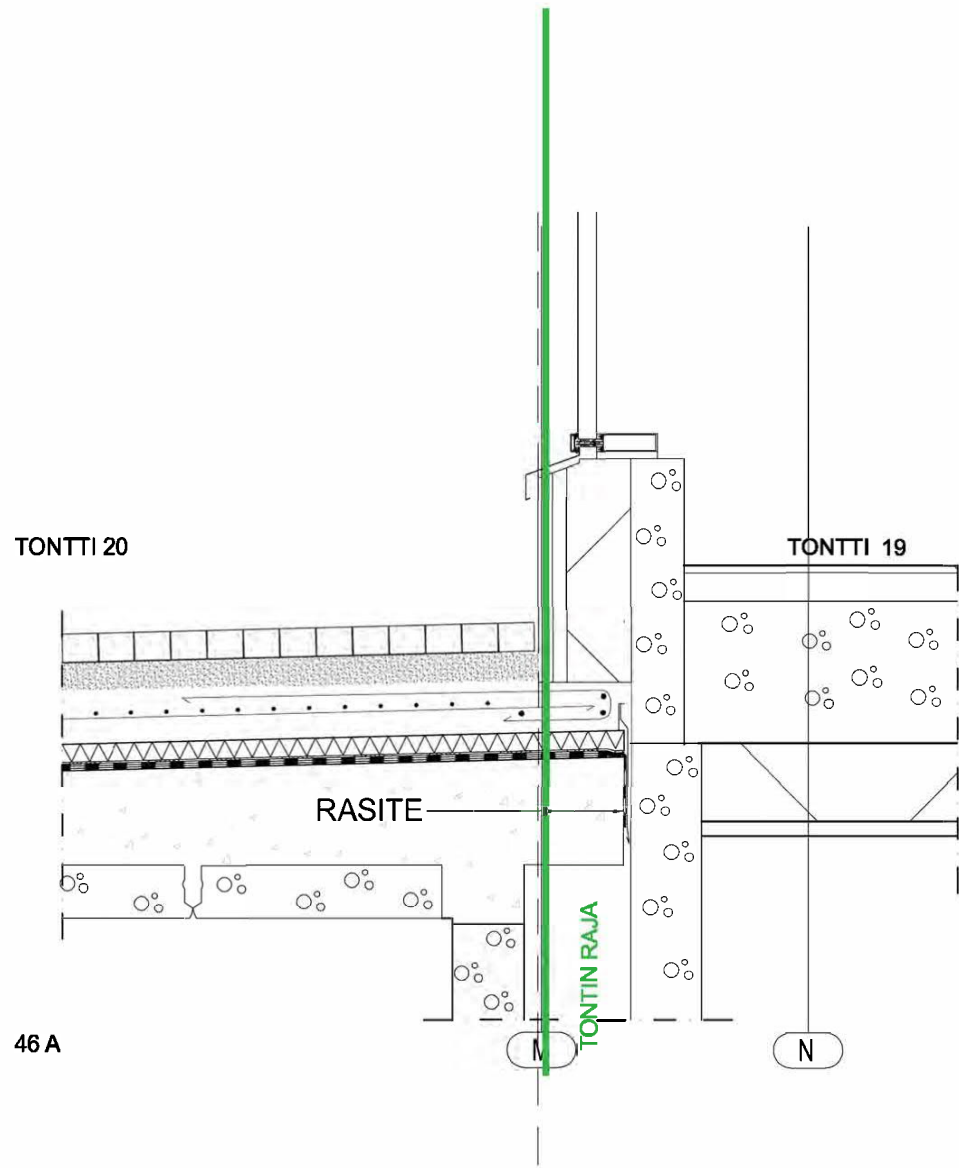

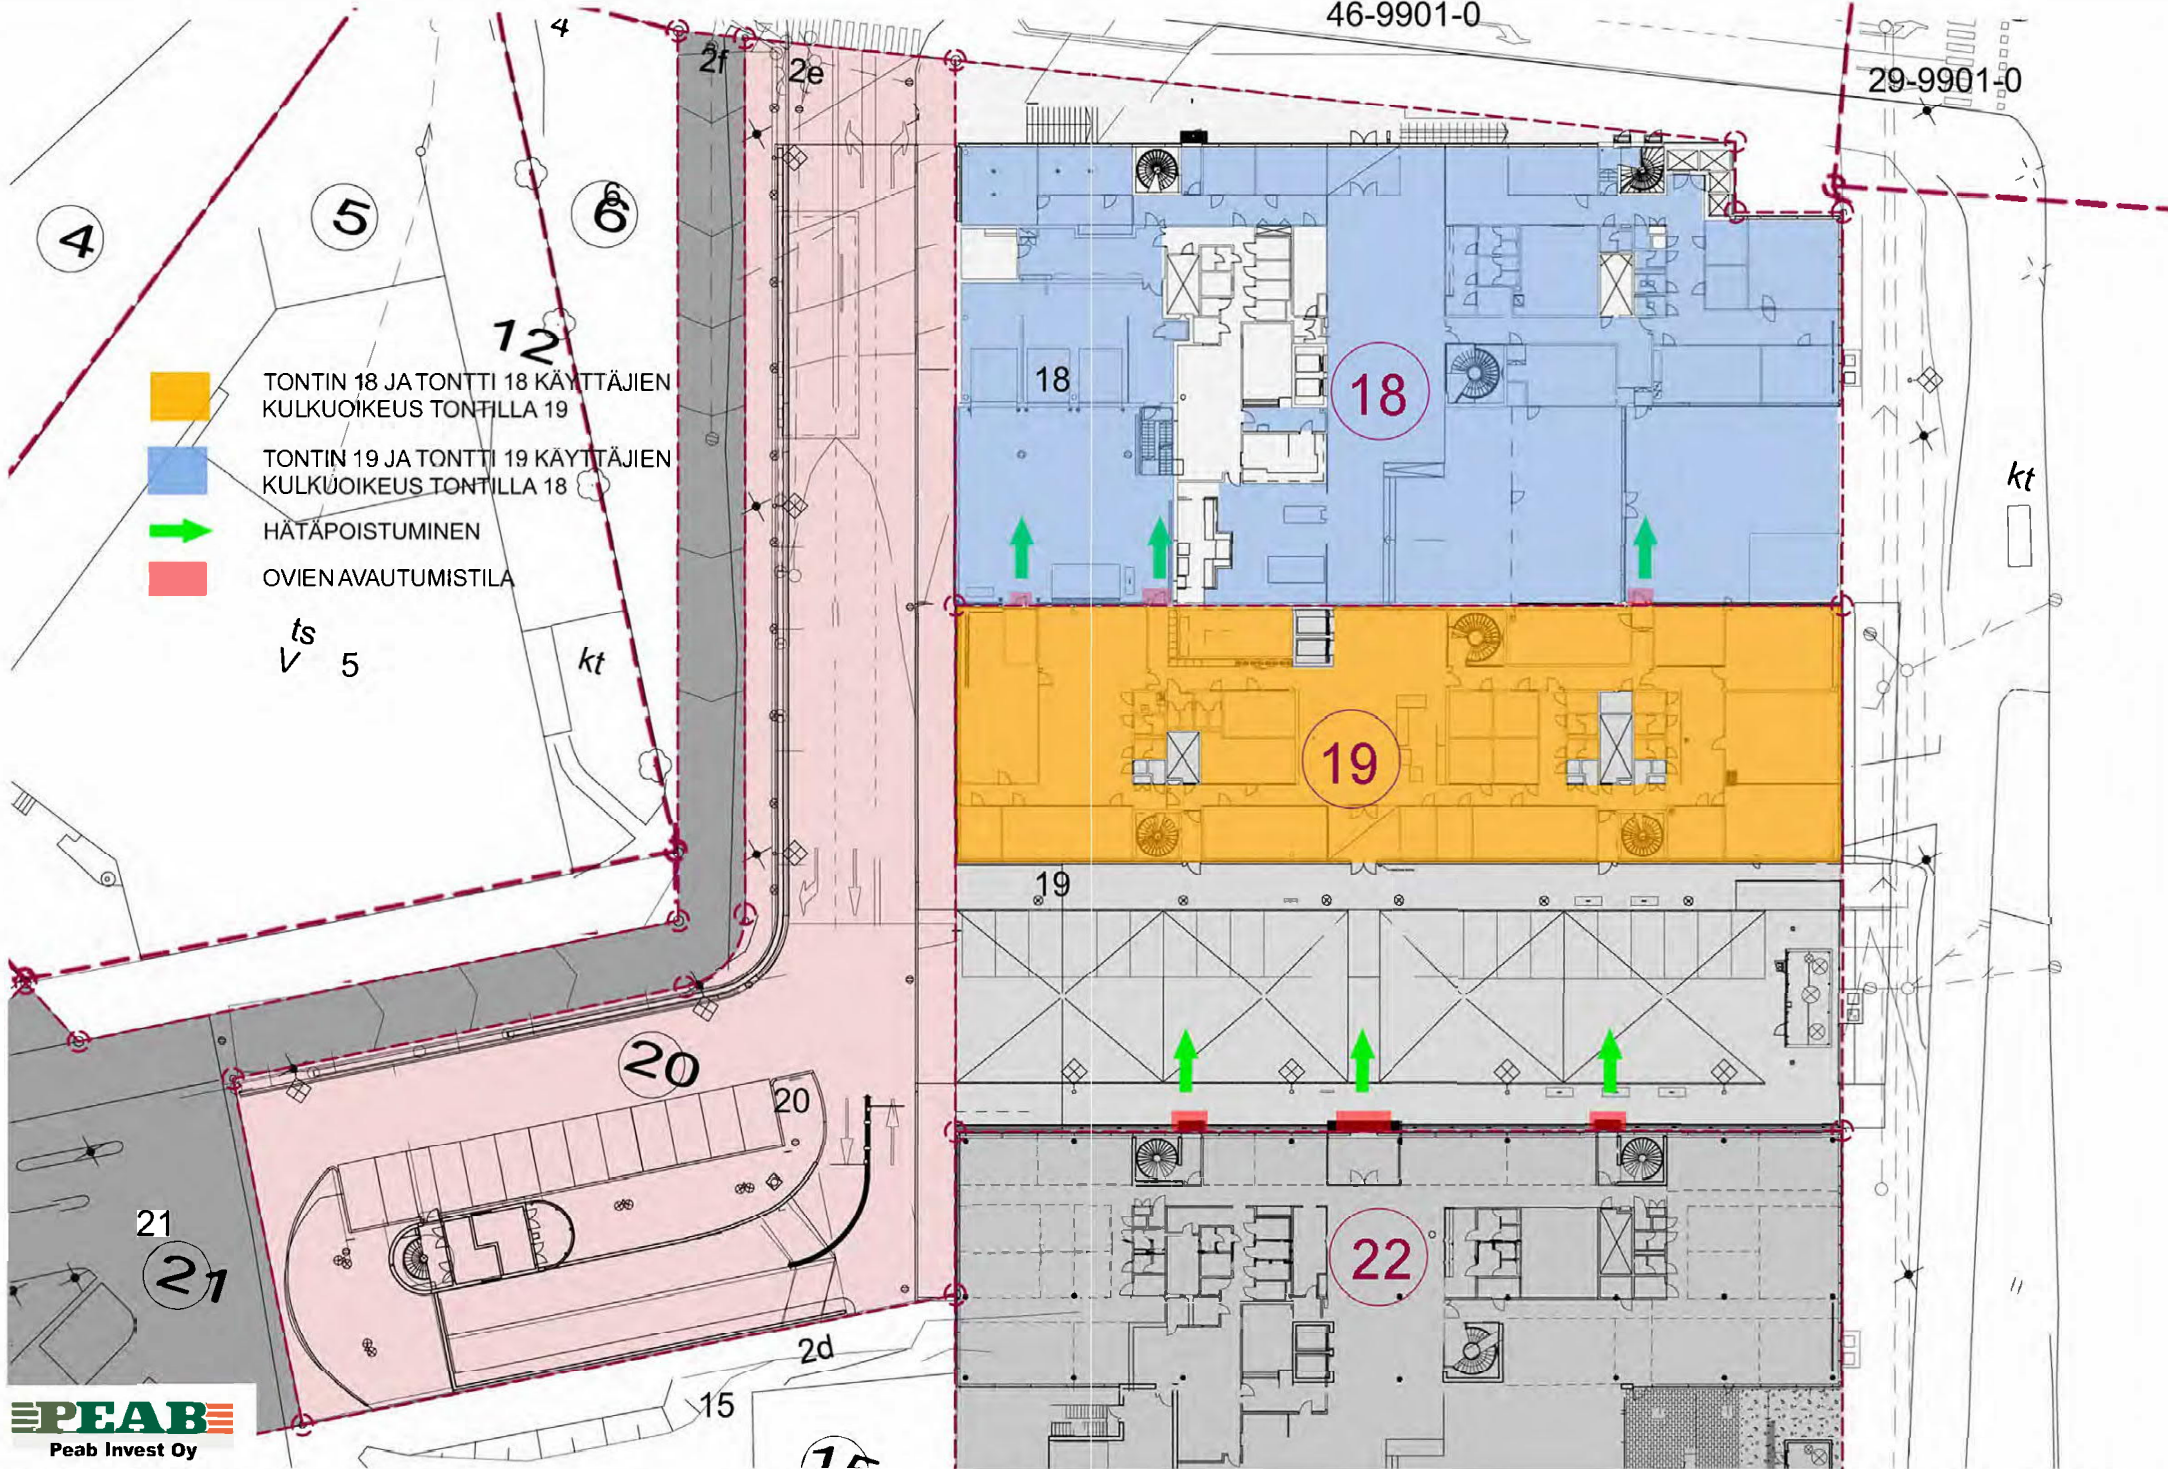

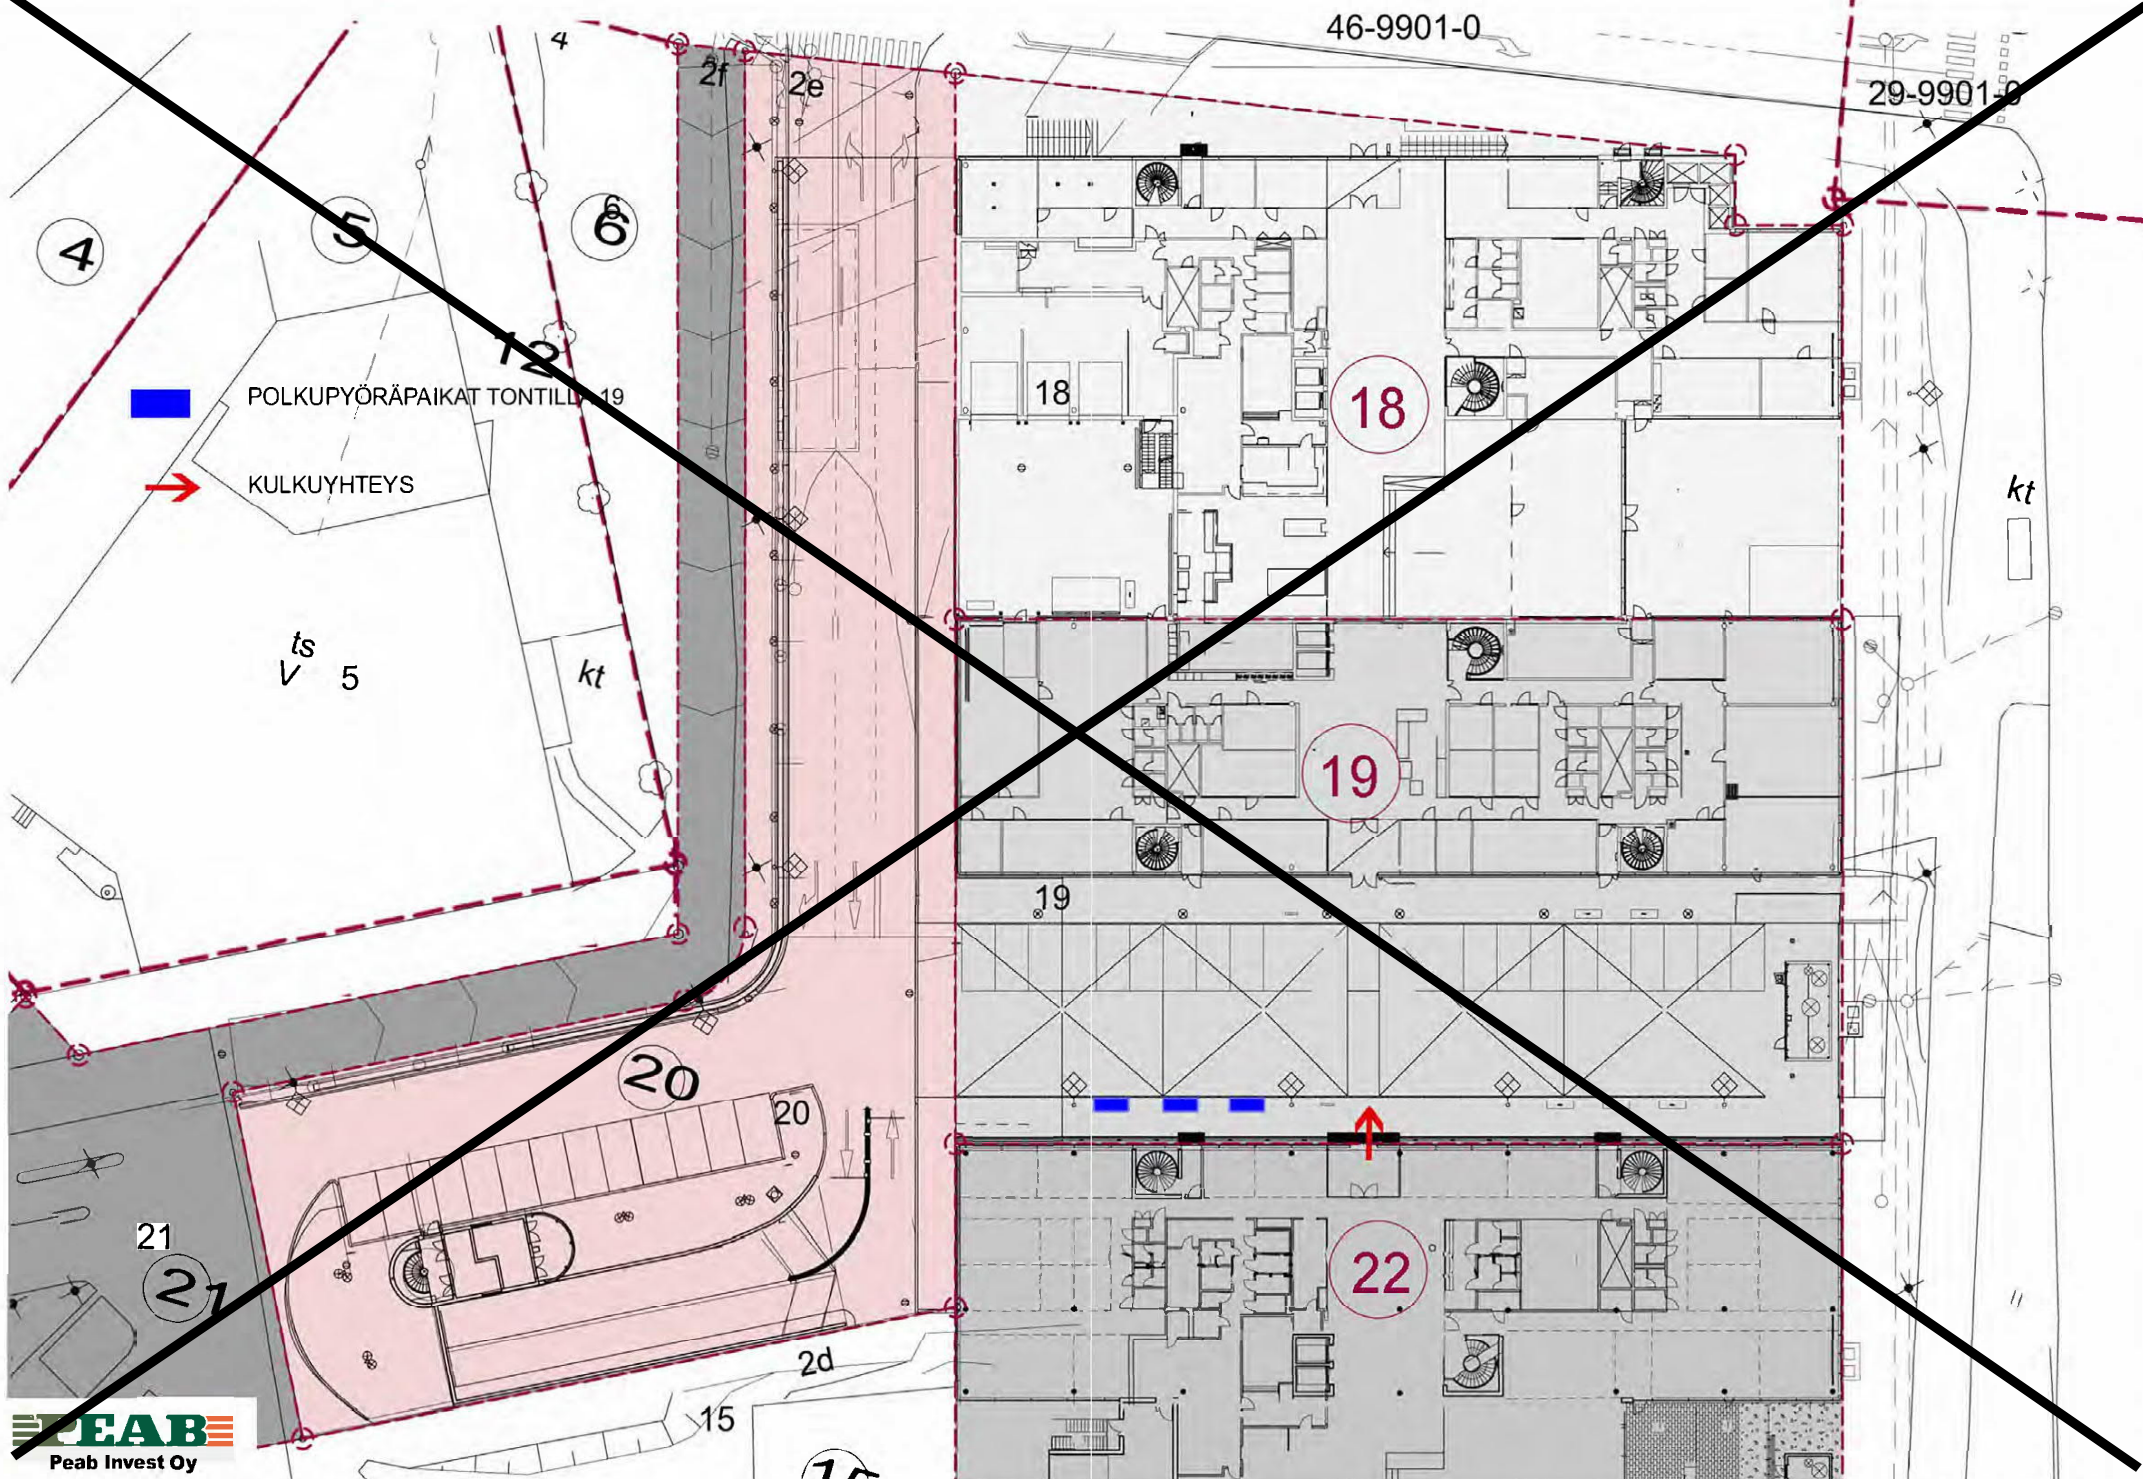



POLKUPYÖRÄPAIKAT TONTILLA 19



KULKUYHTEYS



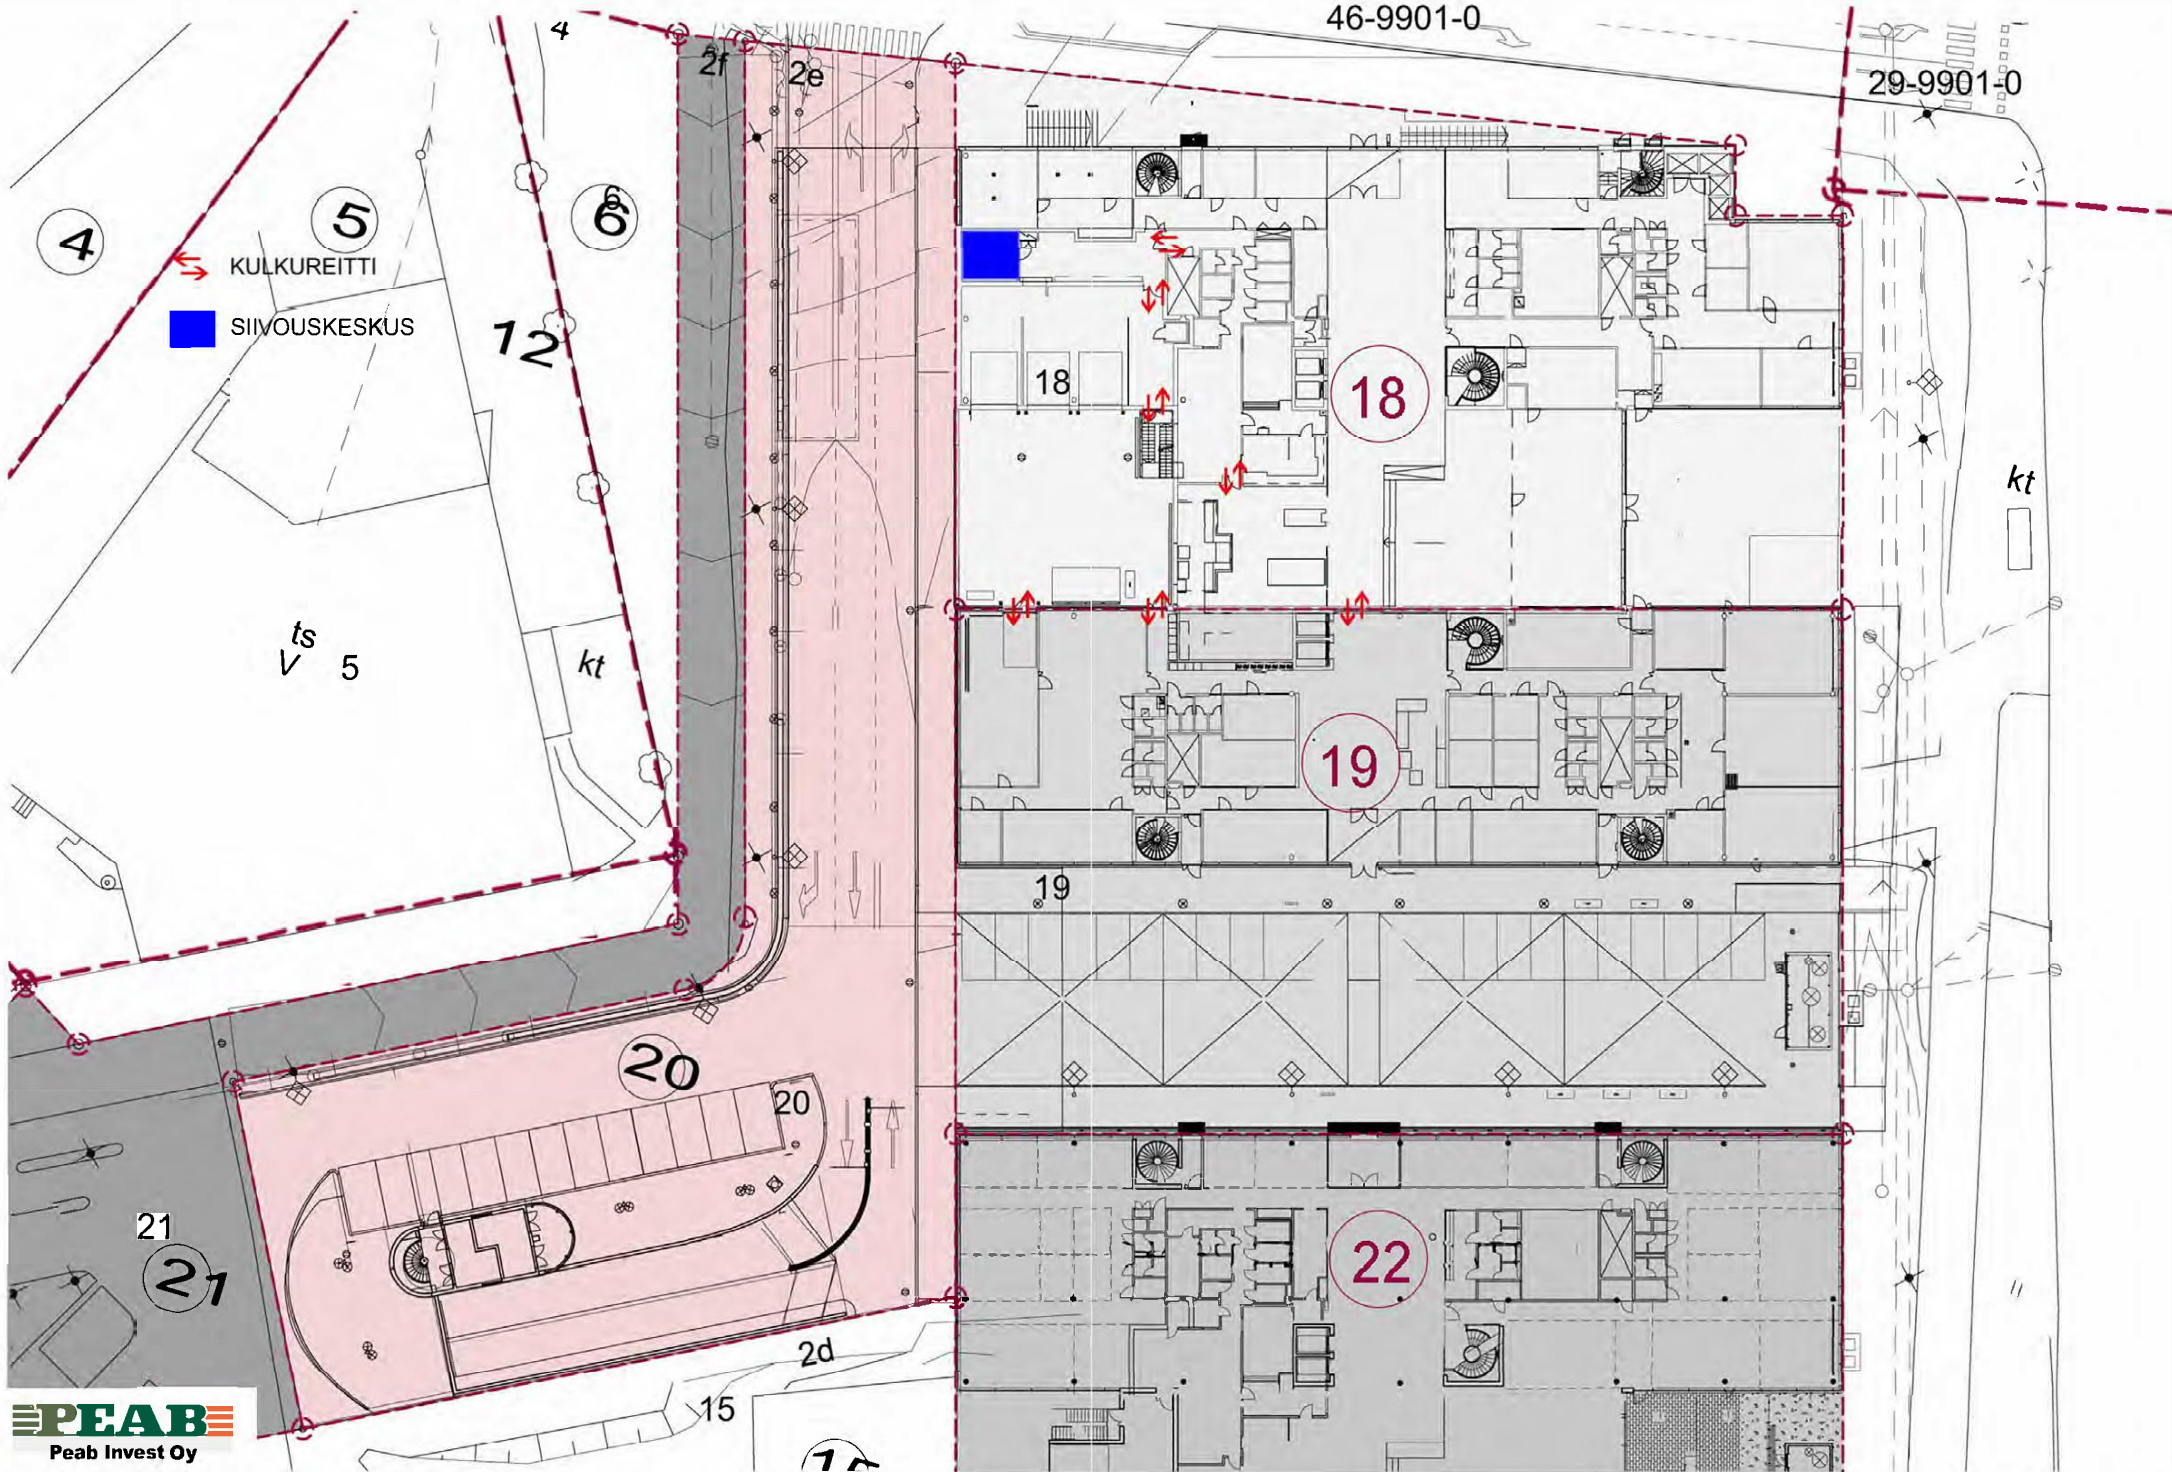


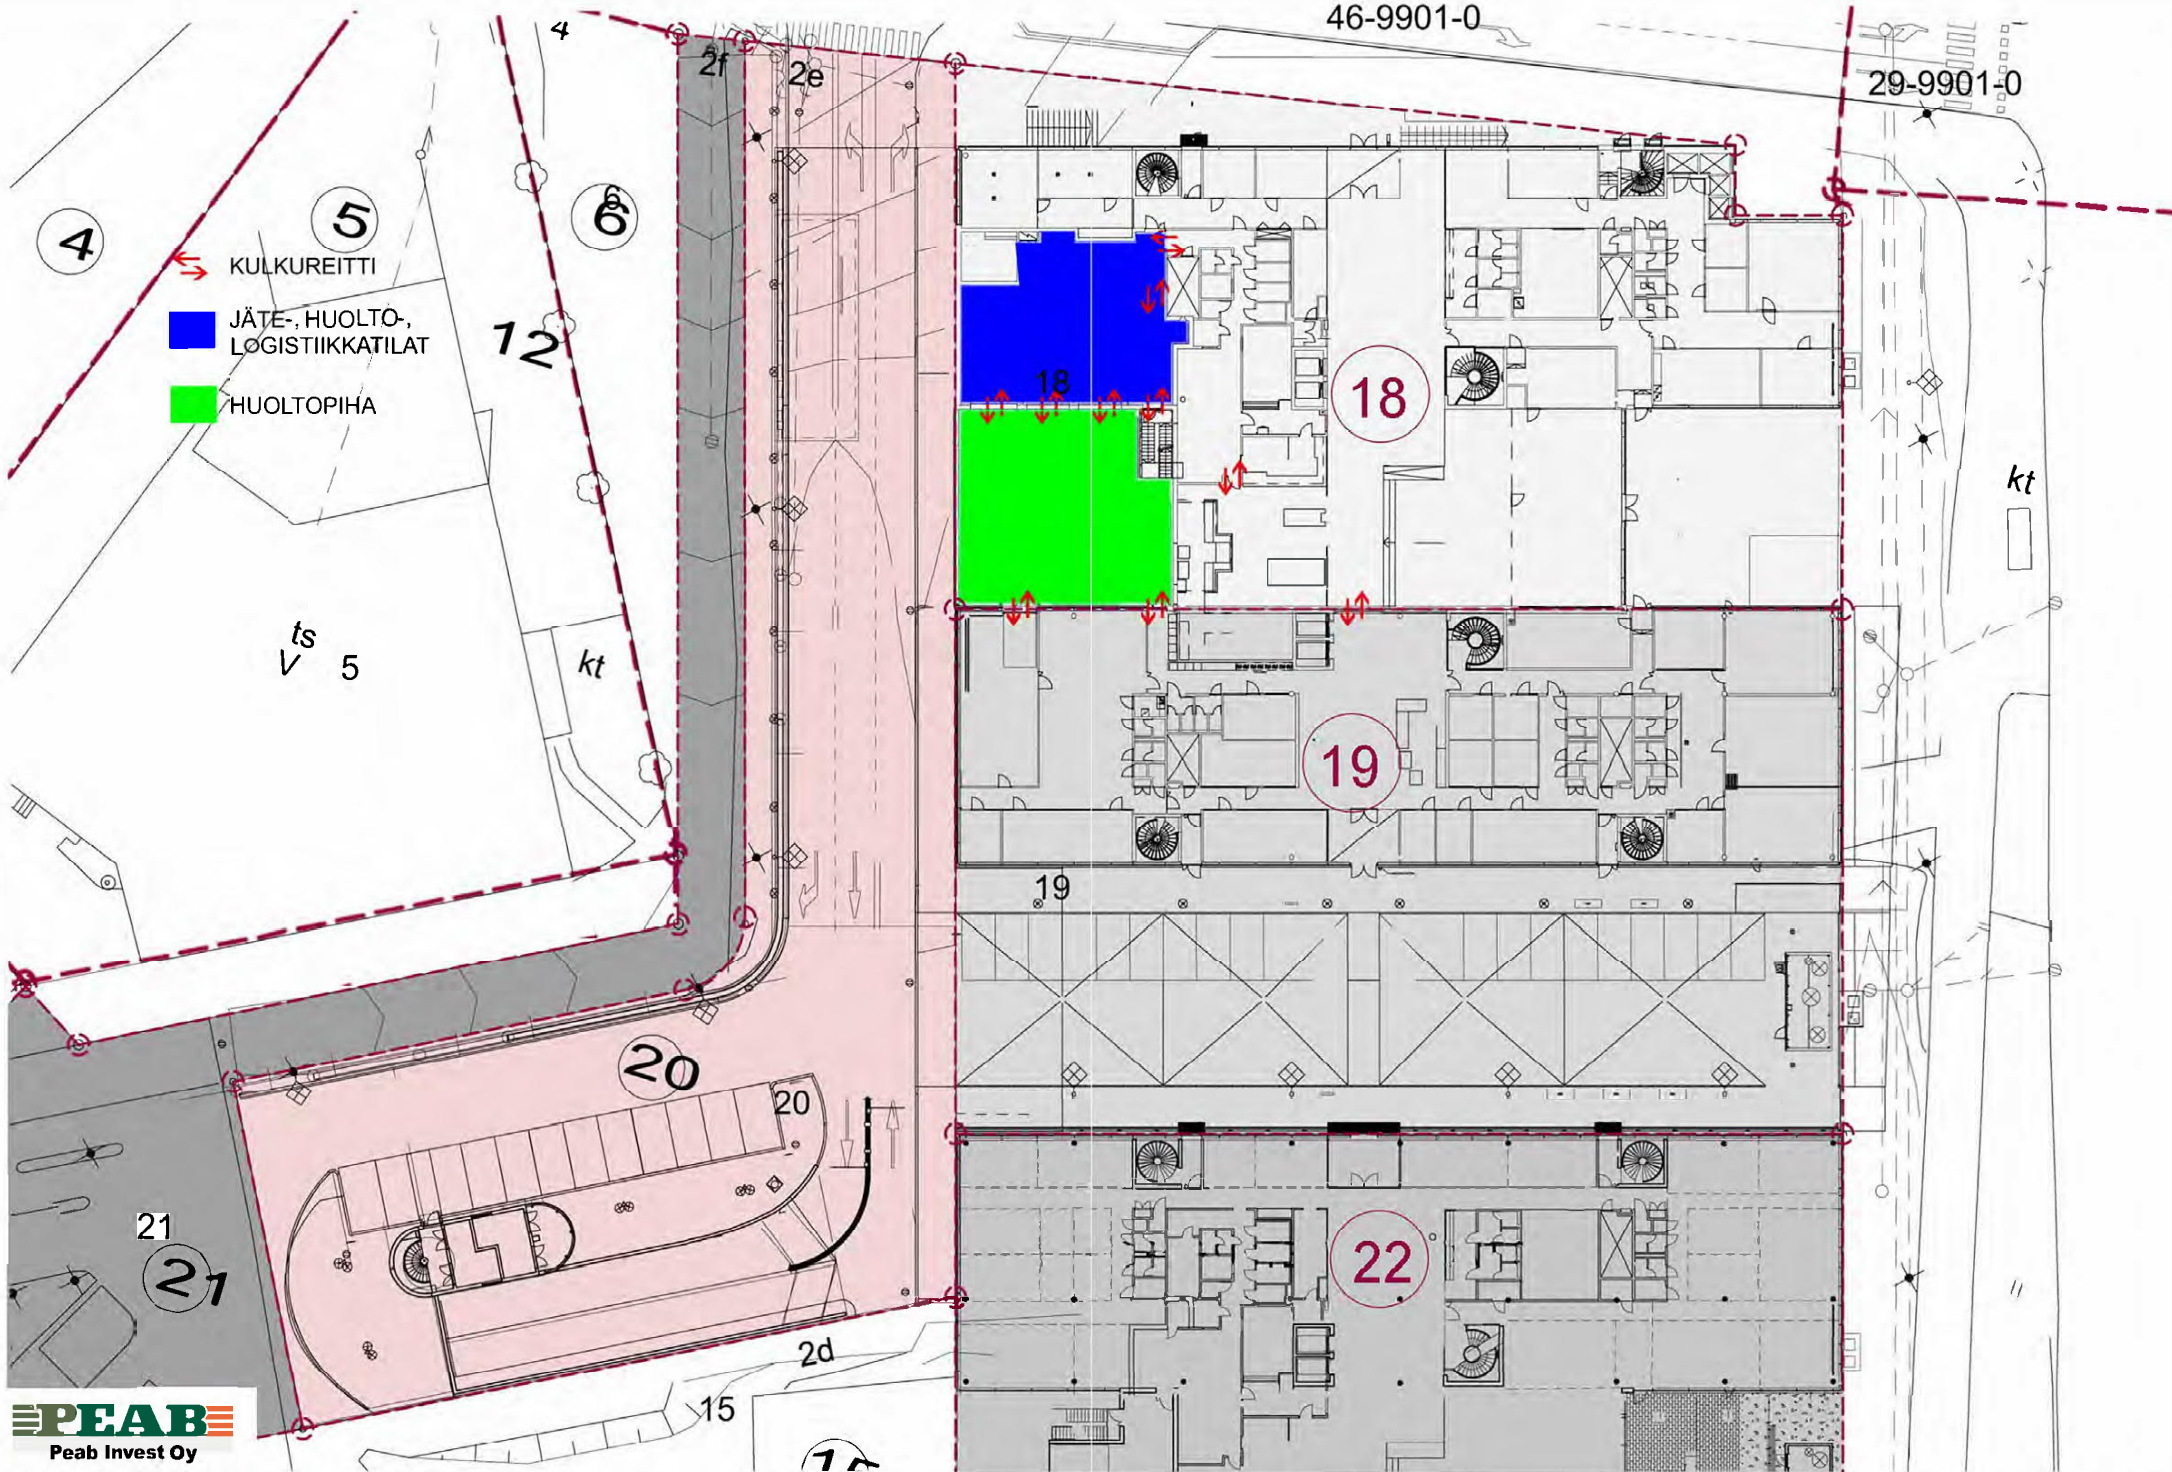



46-9901-0

29-9901-0

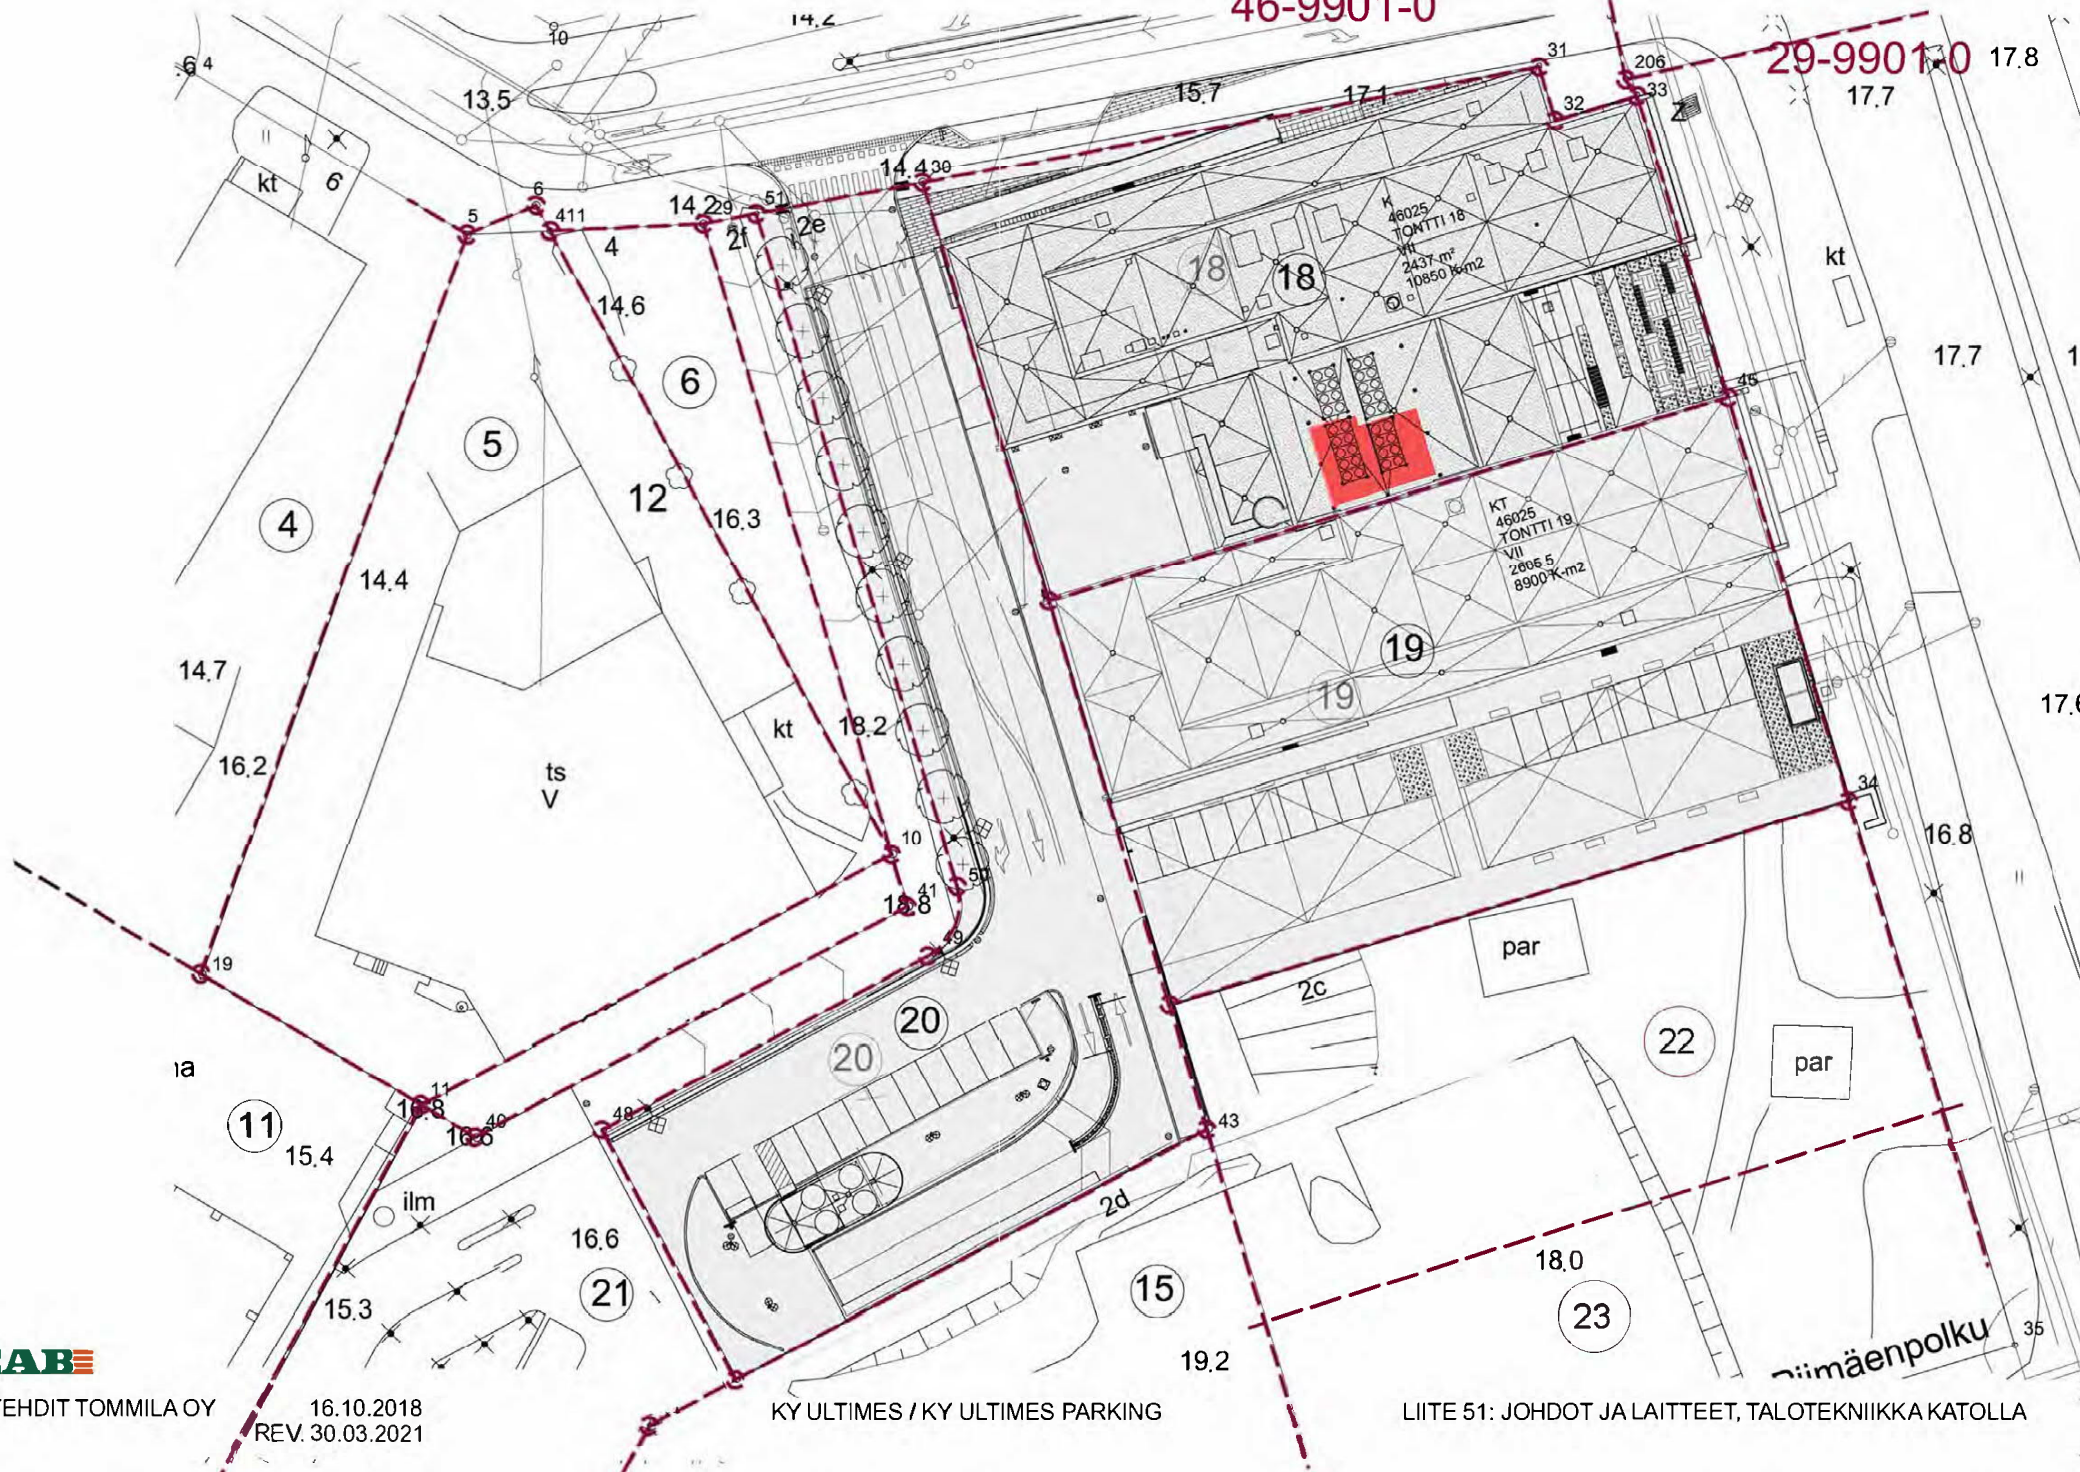

ARKKITEHDIT TOMMILA OY


16.10.2018  
REV. 30.03.2021

KY ULTIMES / KY ULTIMES PARKING

LIITE 51: JOHDOT JA LAITTEET, TALOTEKNIikka KATOLLA


46-9901-0


29-9901-0

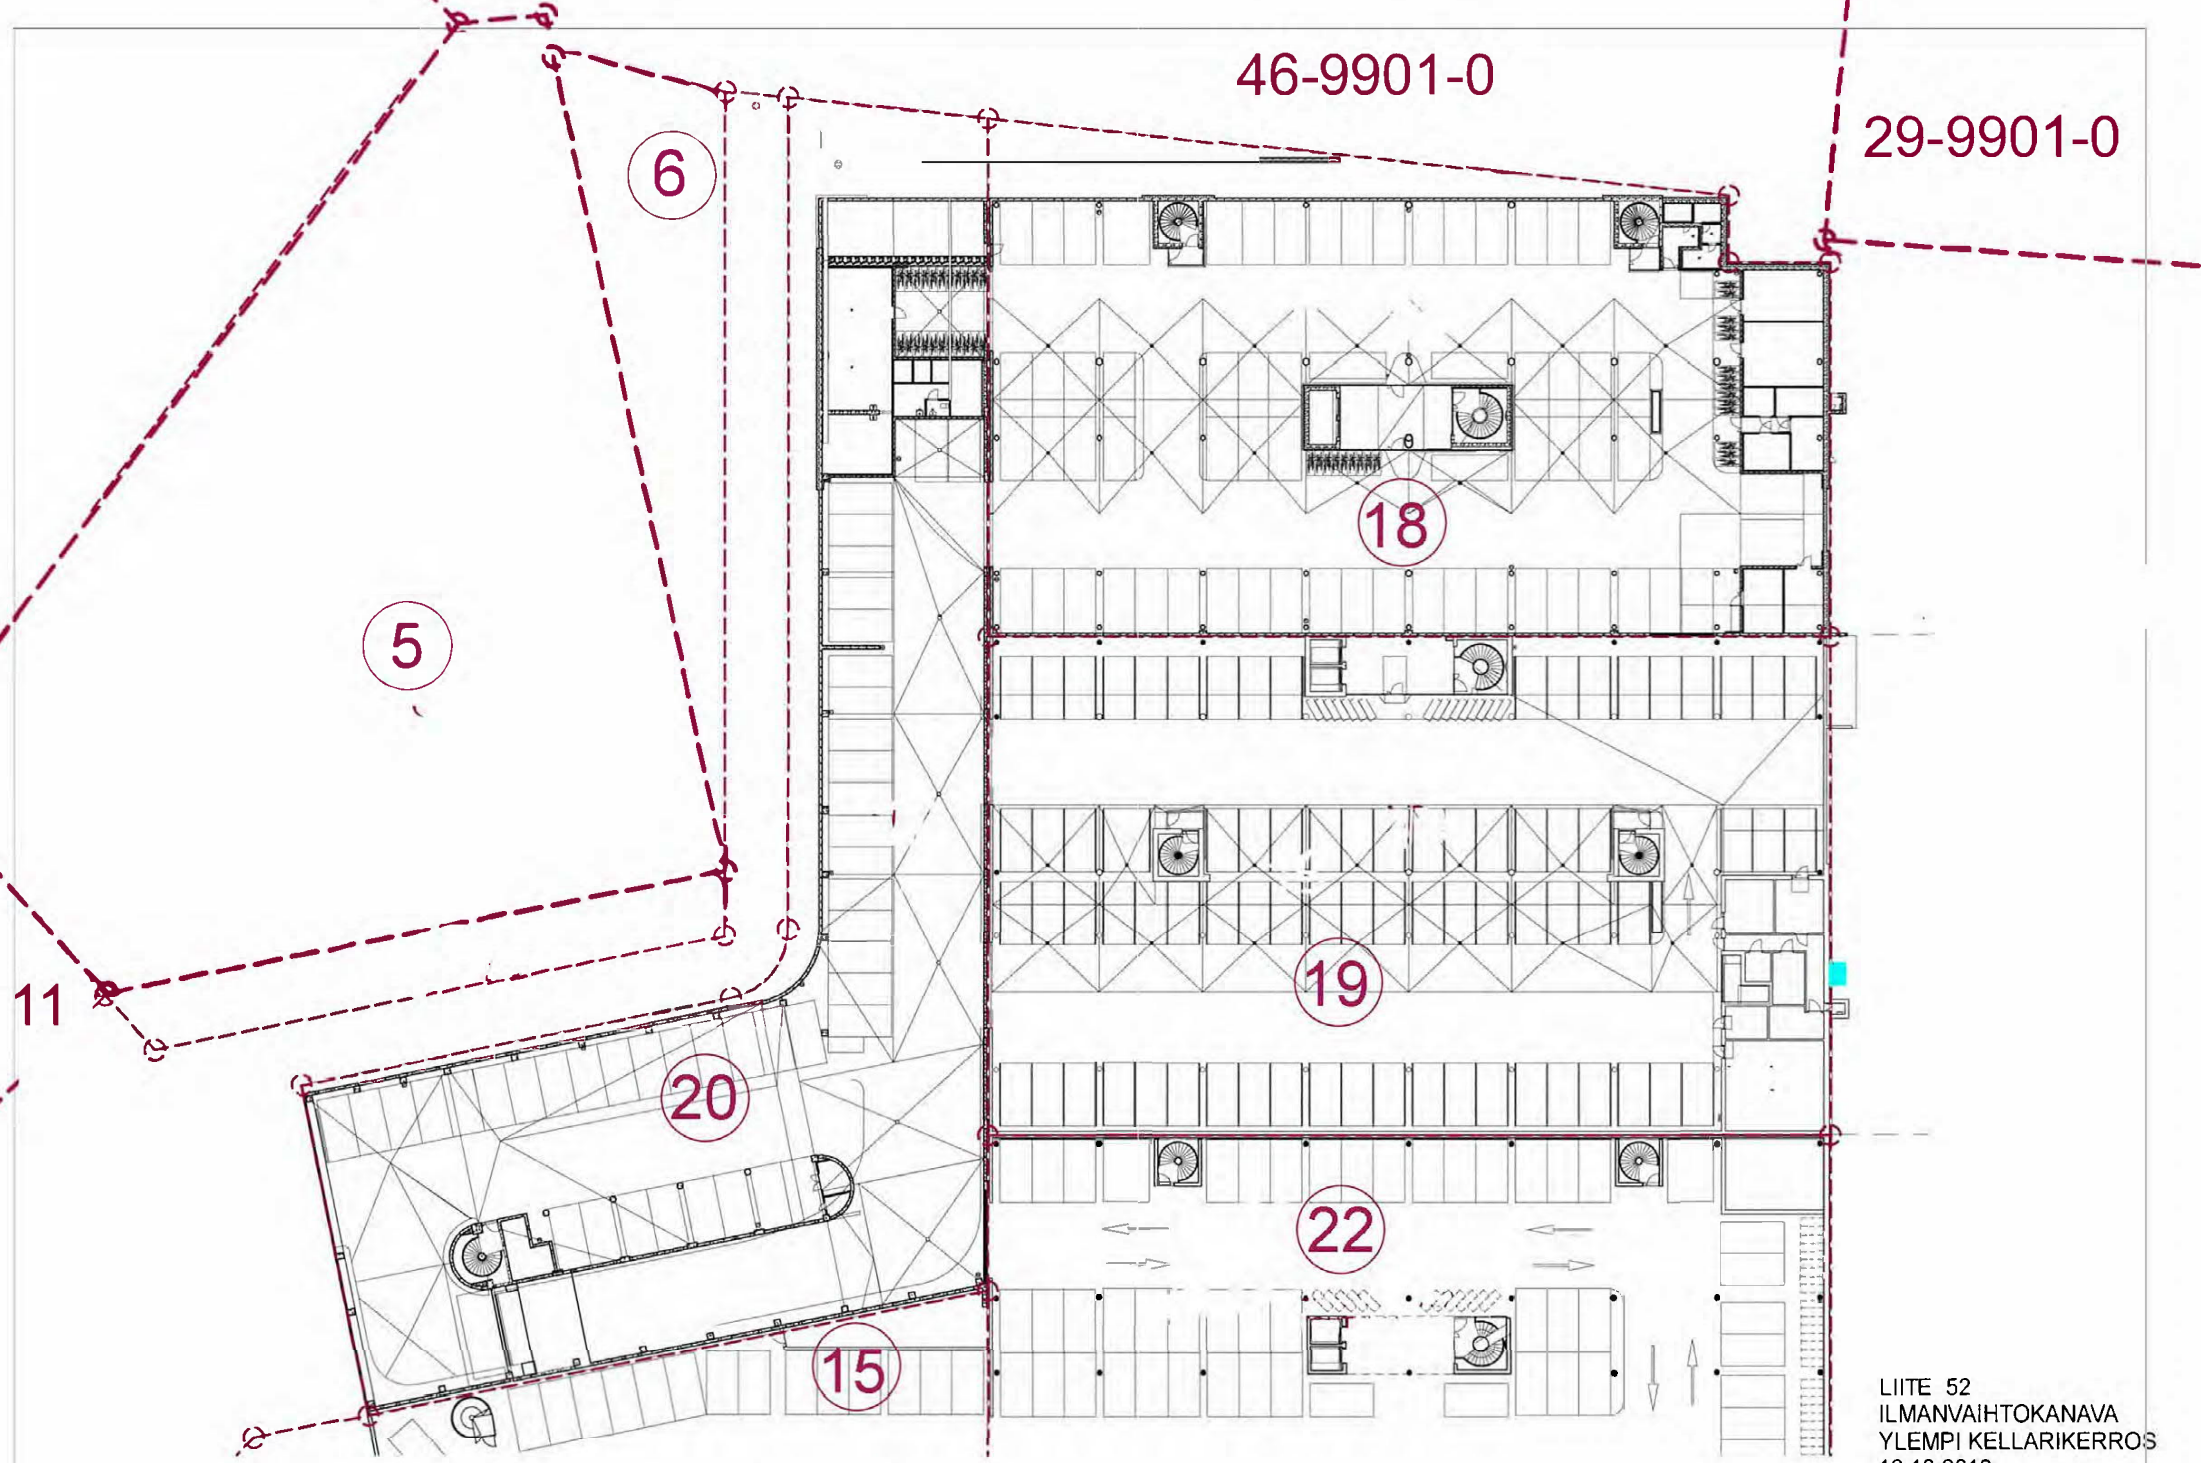



LIITE 52  
ILMANVAIHTOKANAVA  
YLEMPI KELLARIKERROS  
16.10.2018


REV. 30.03.2021

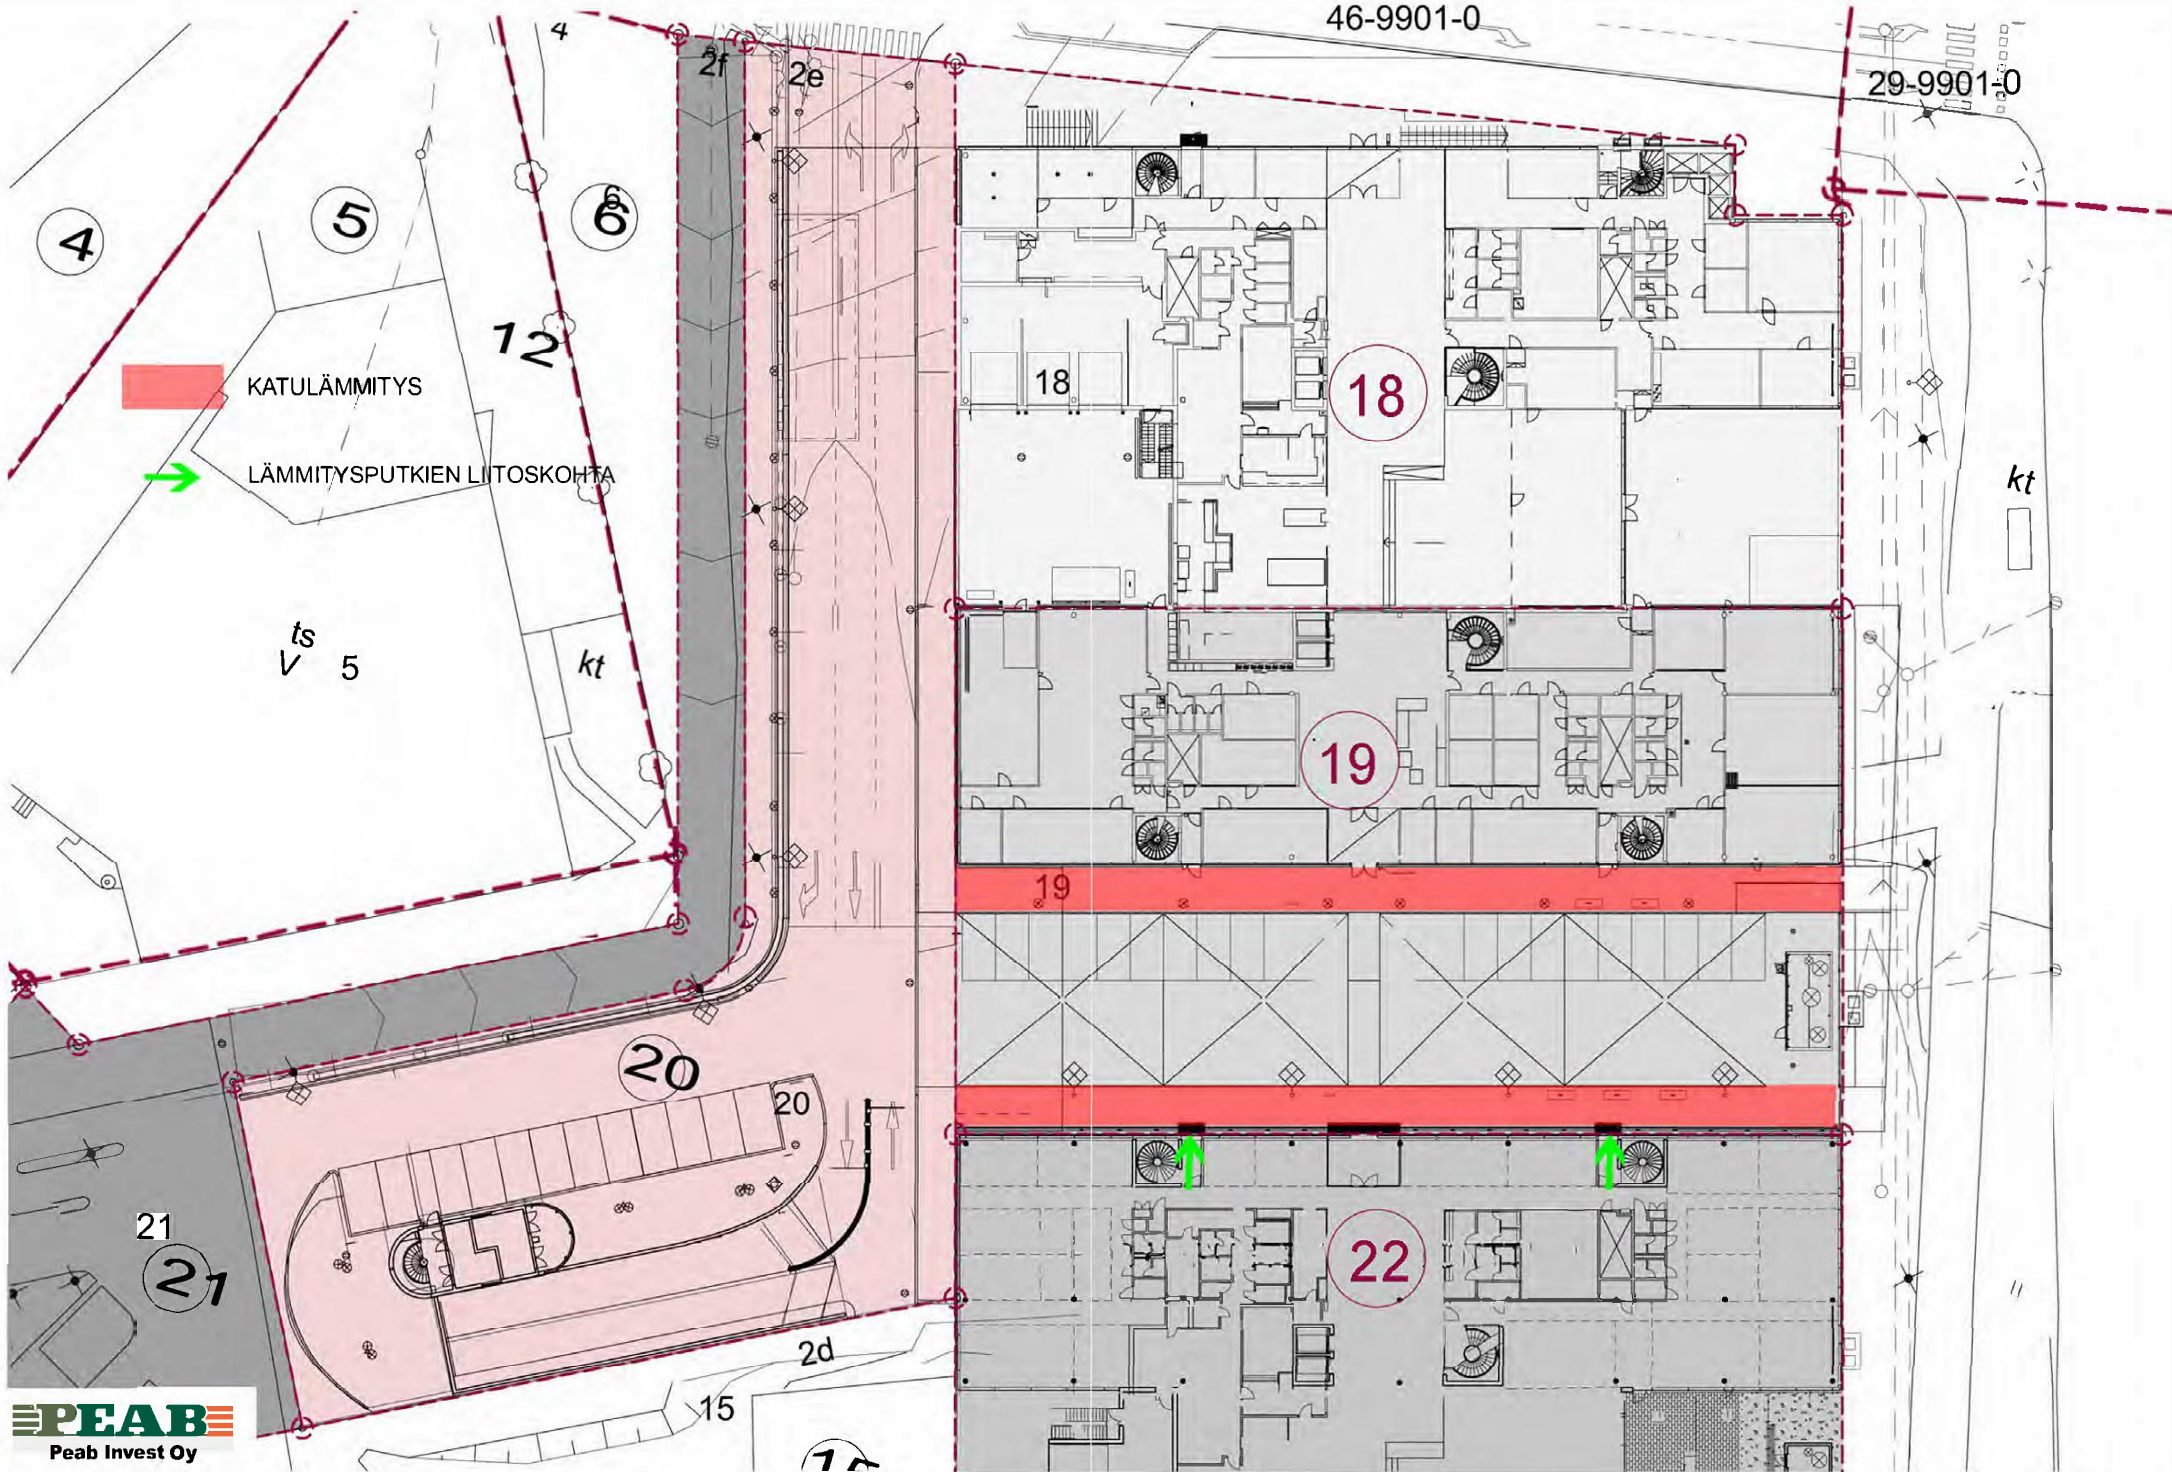

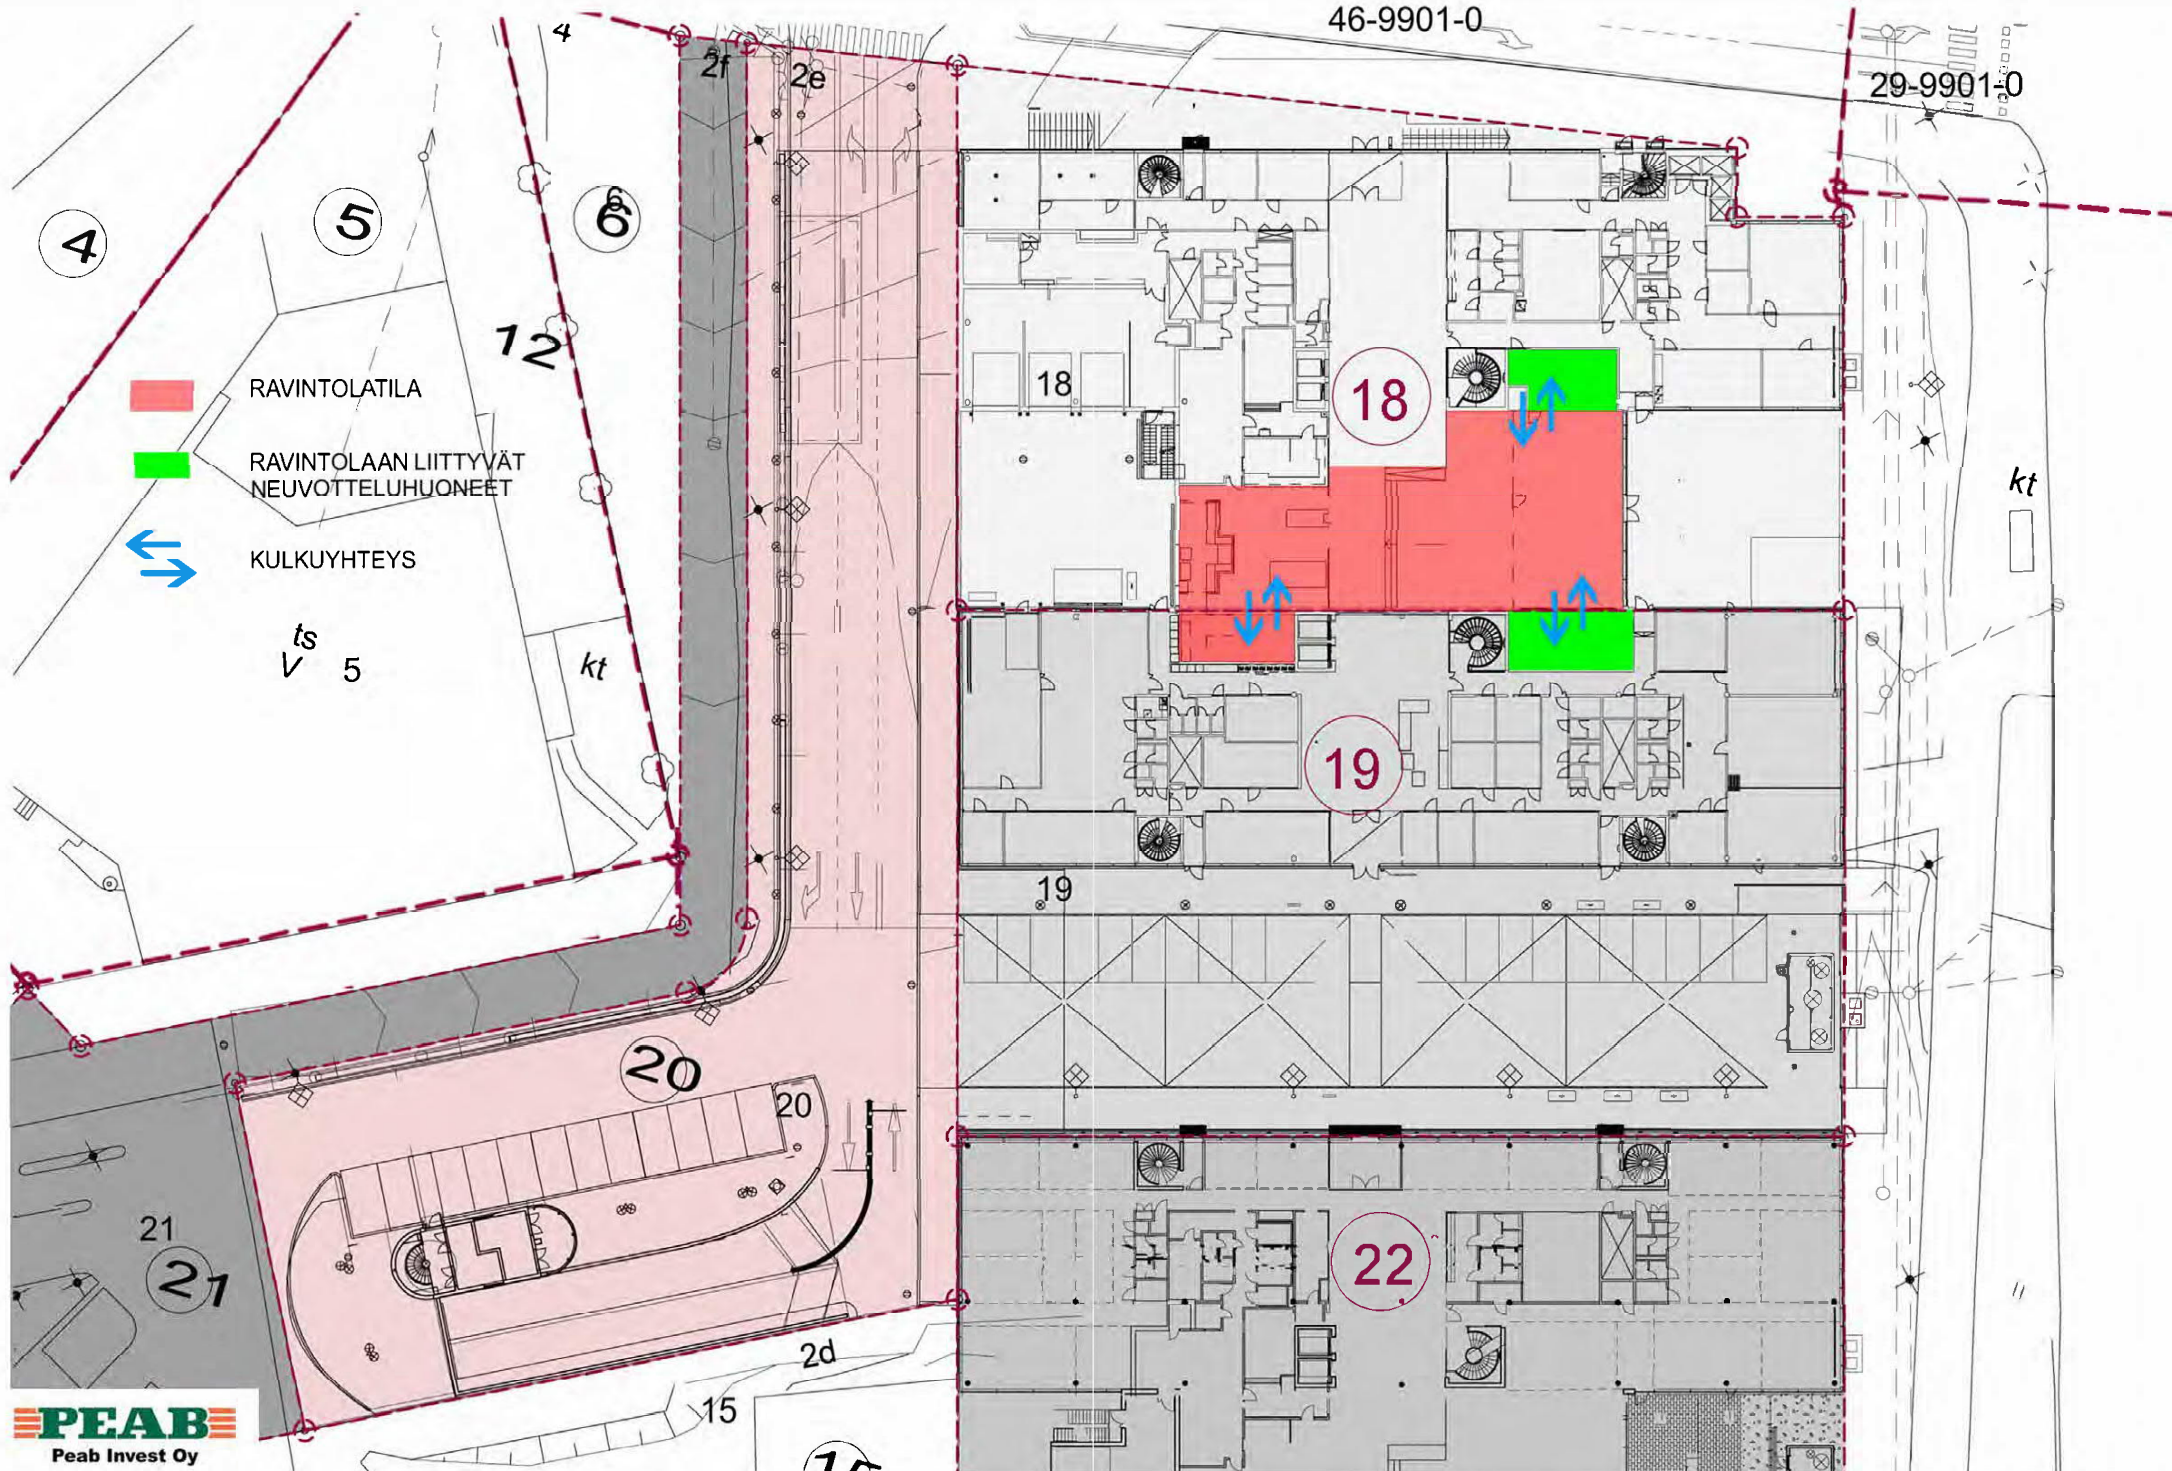

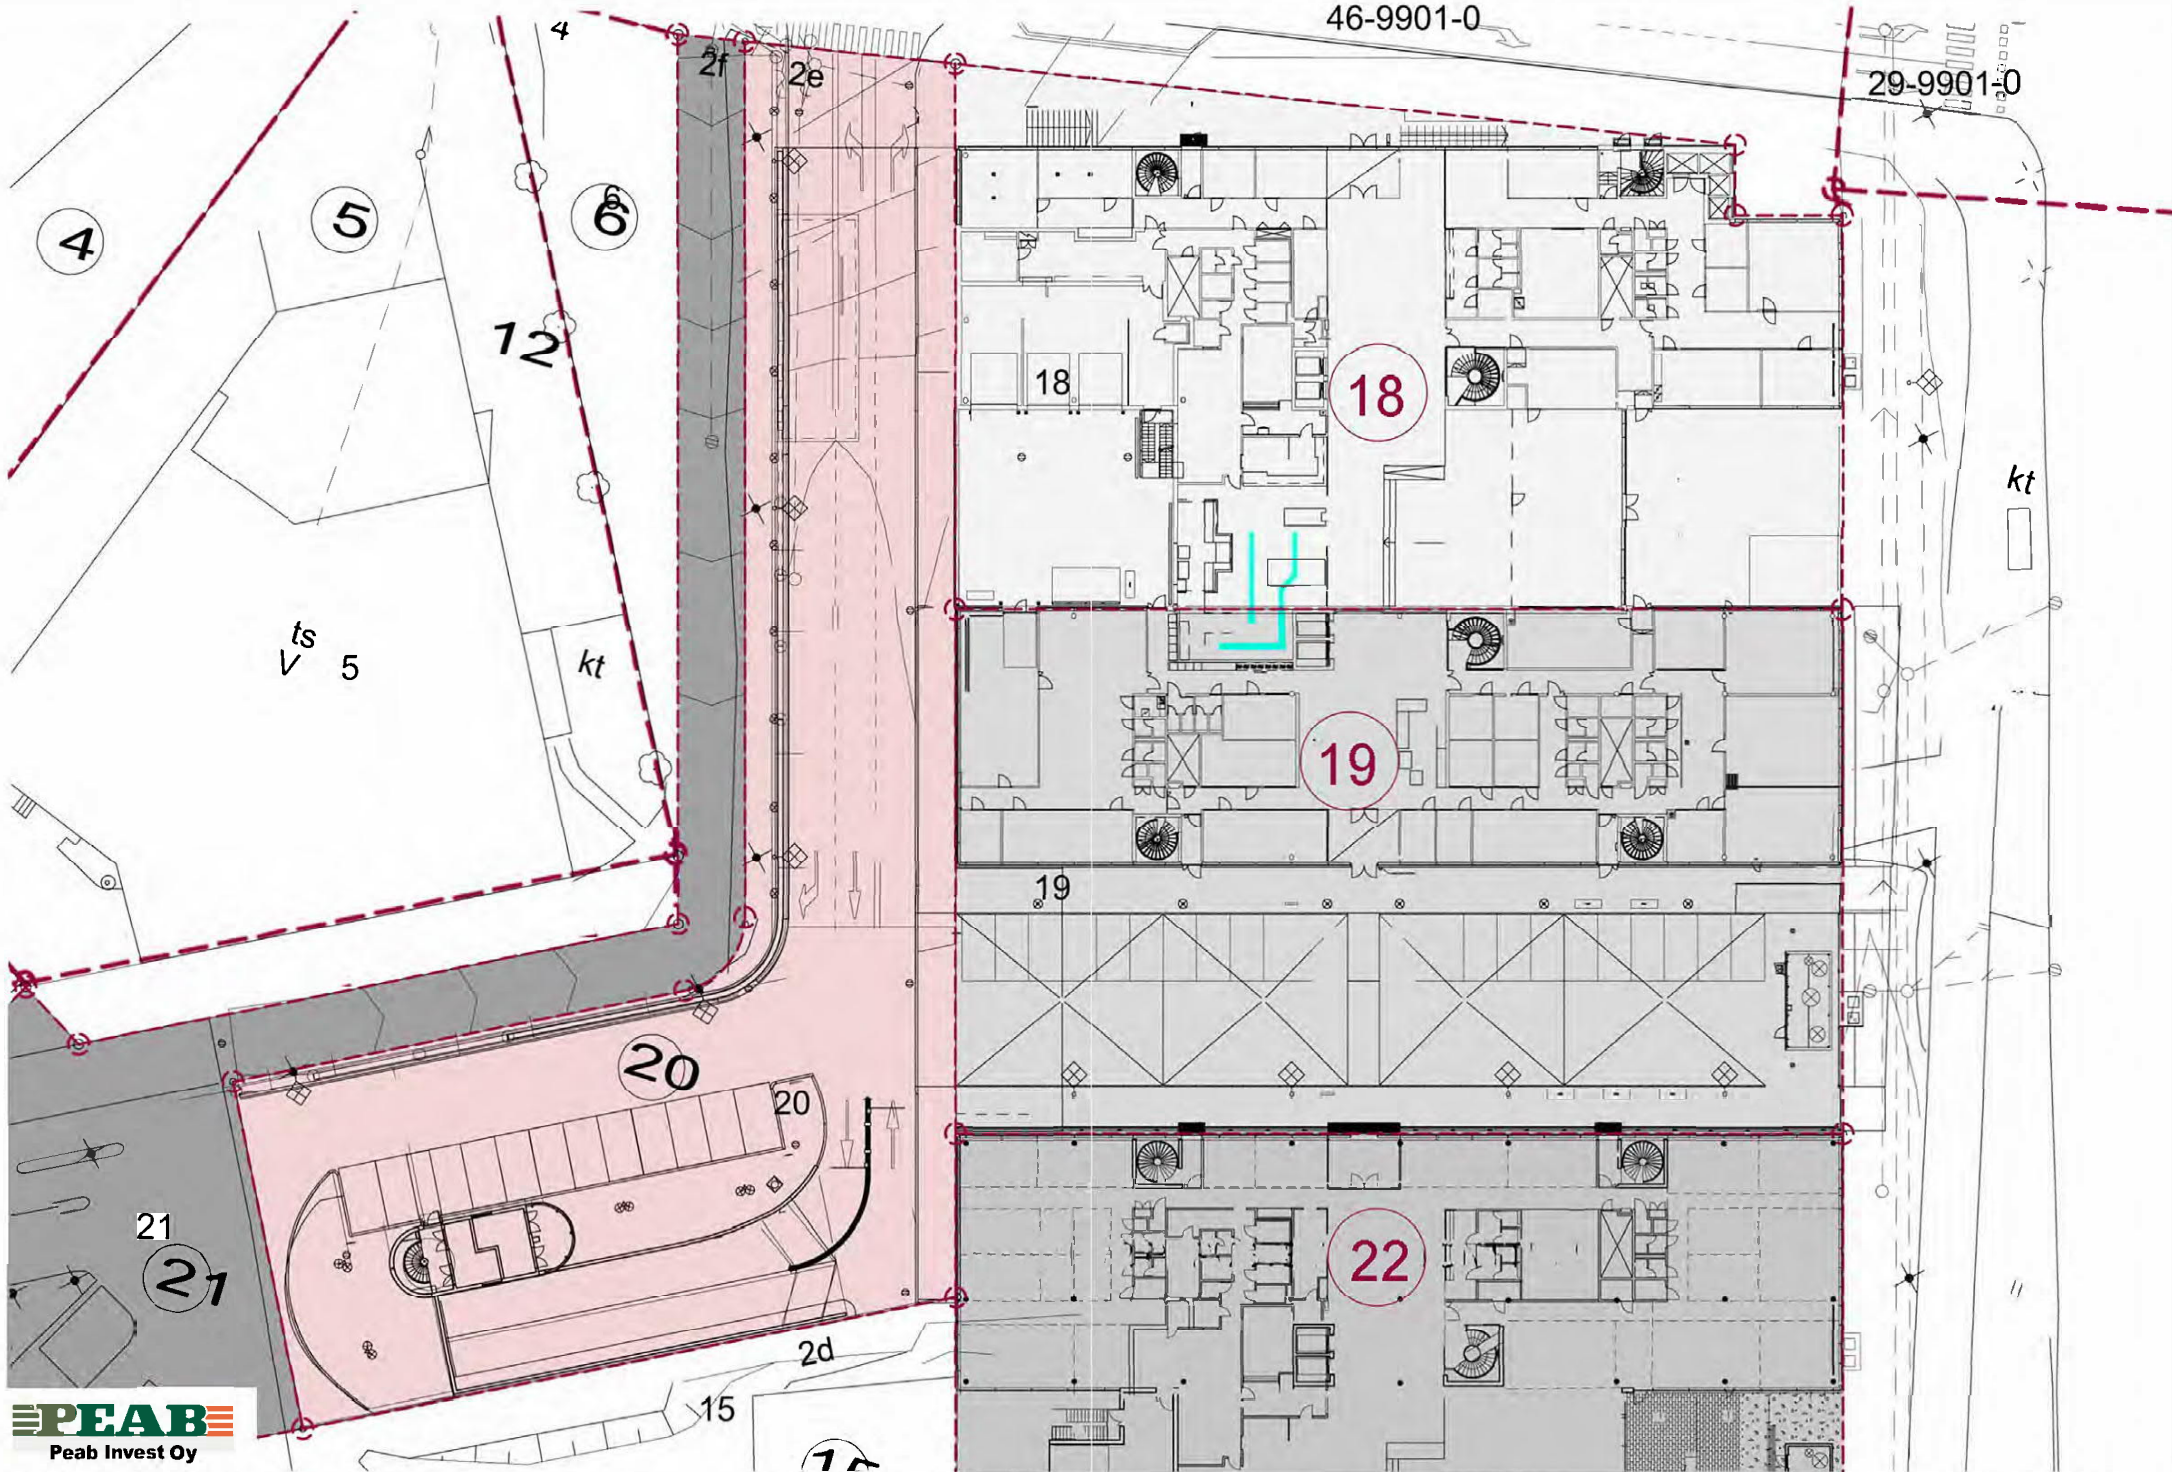


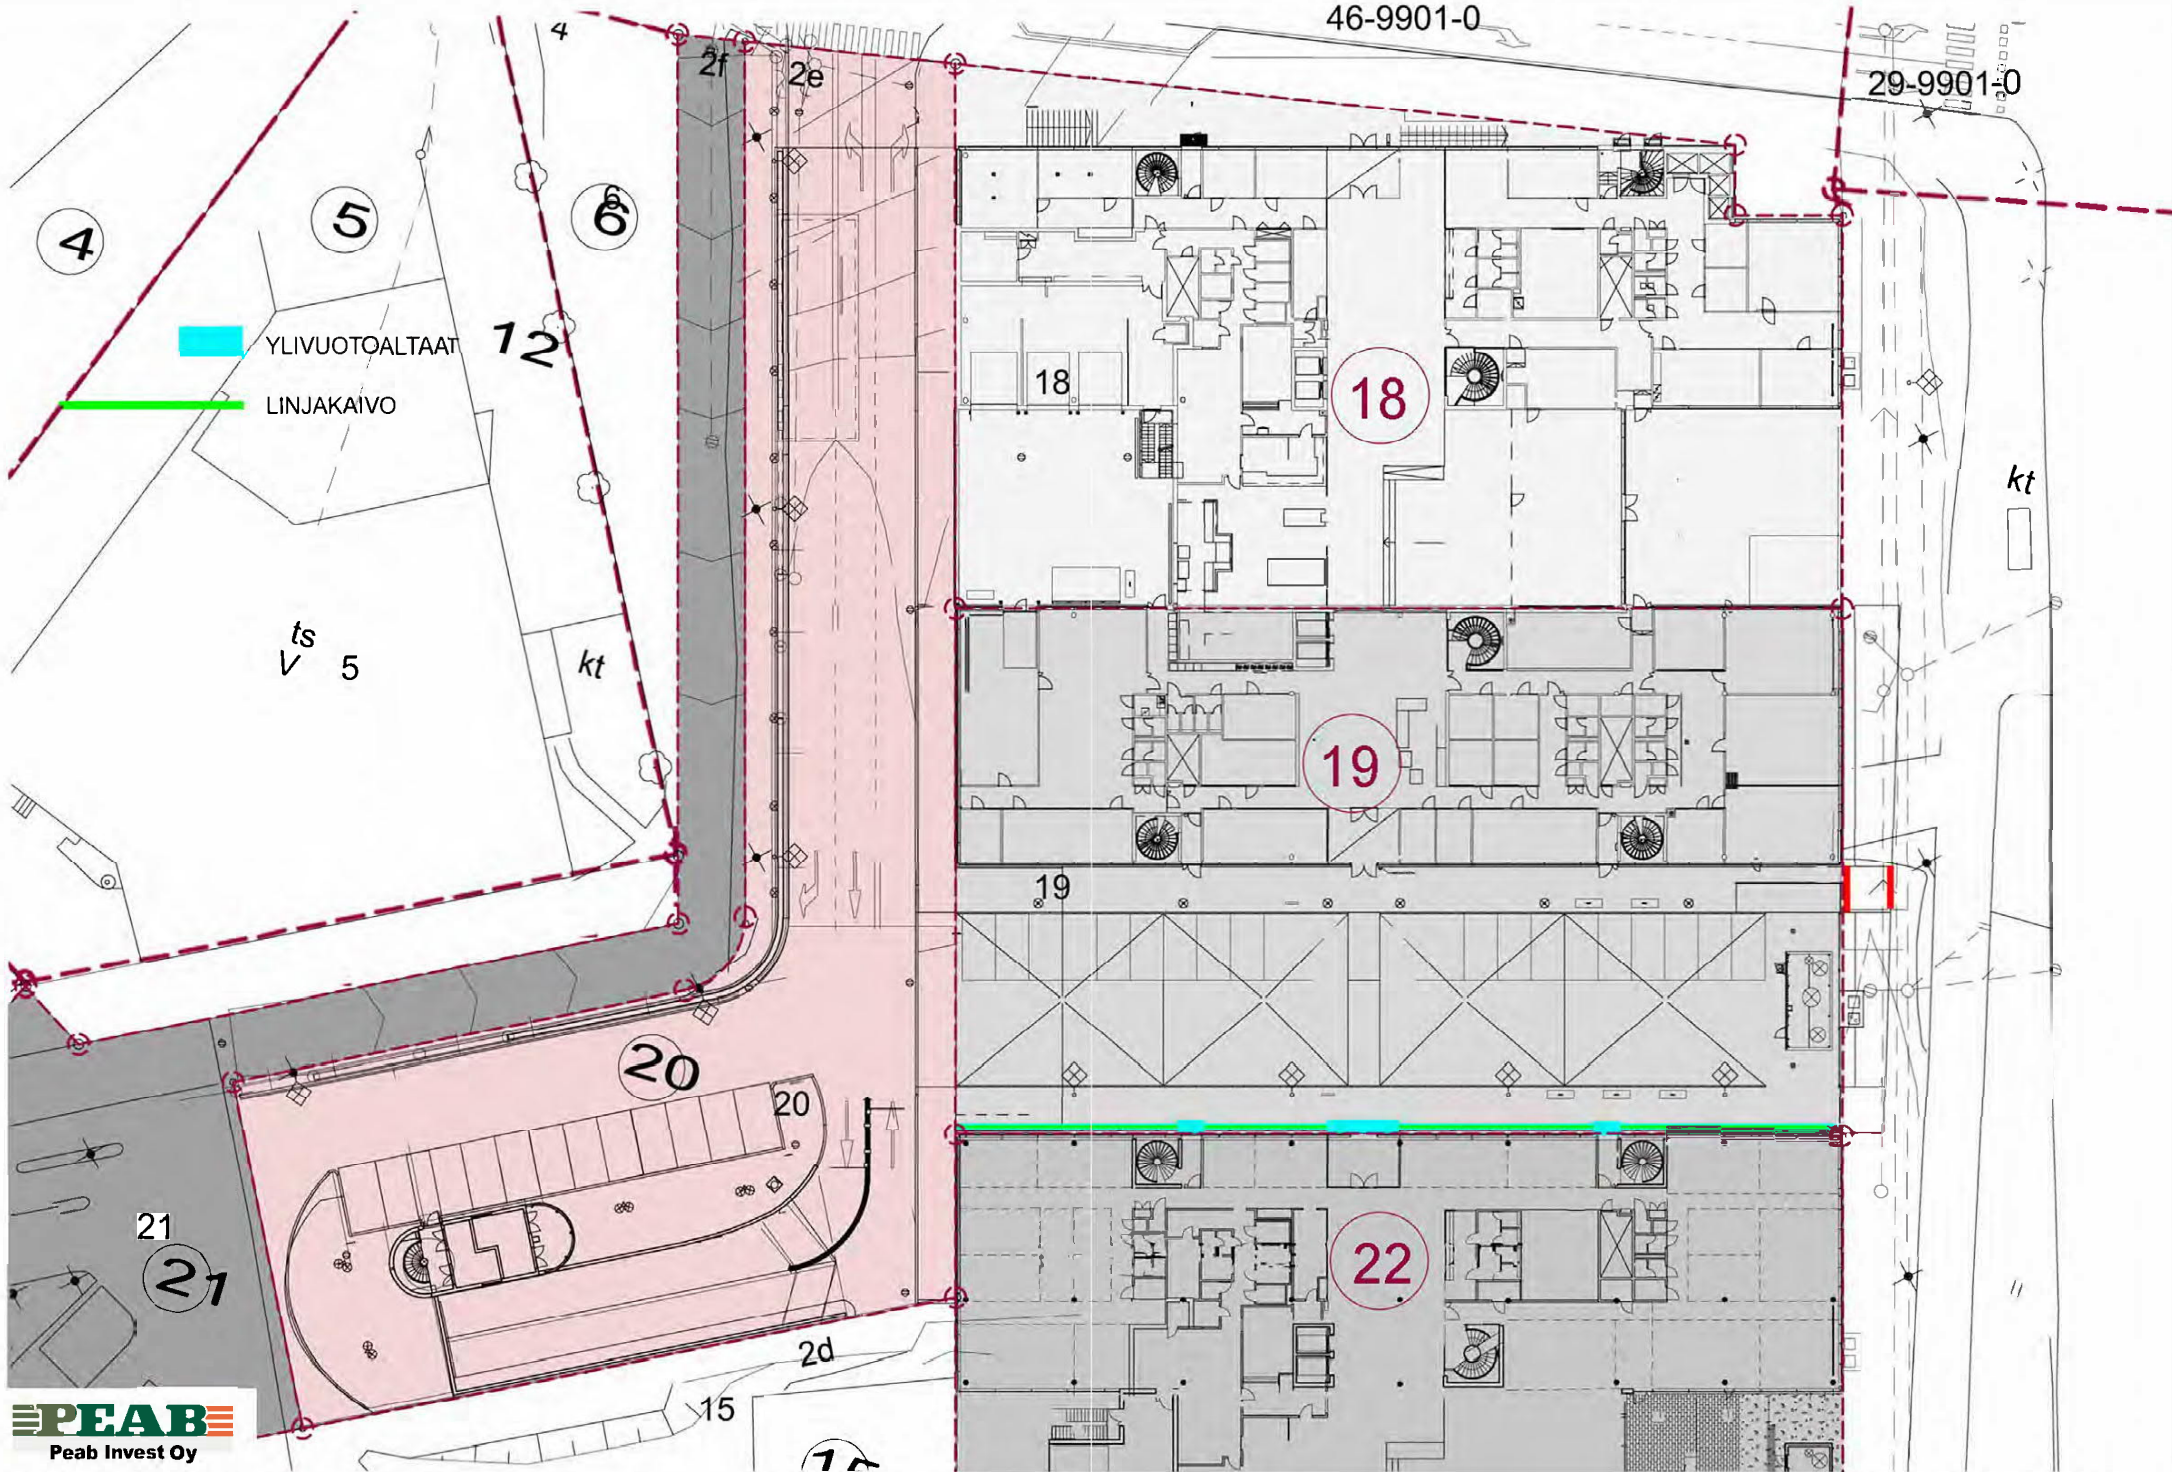

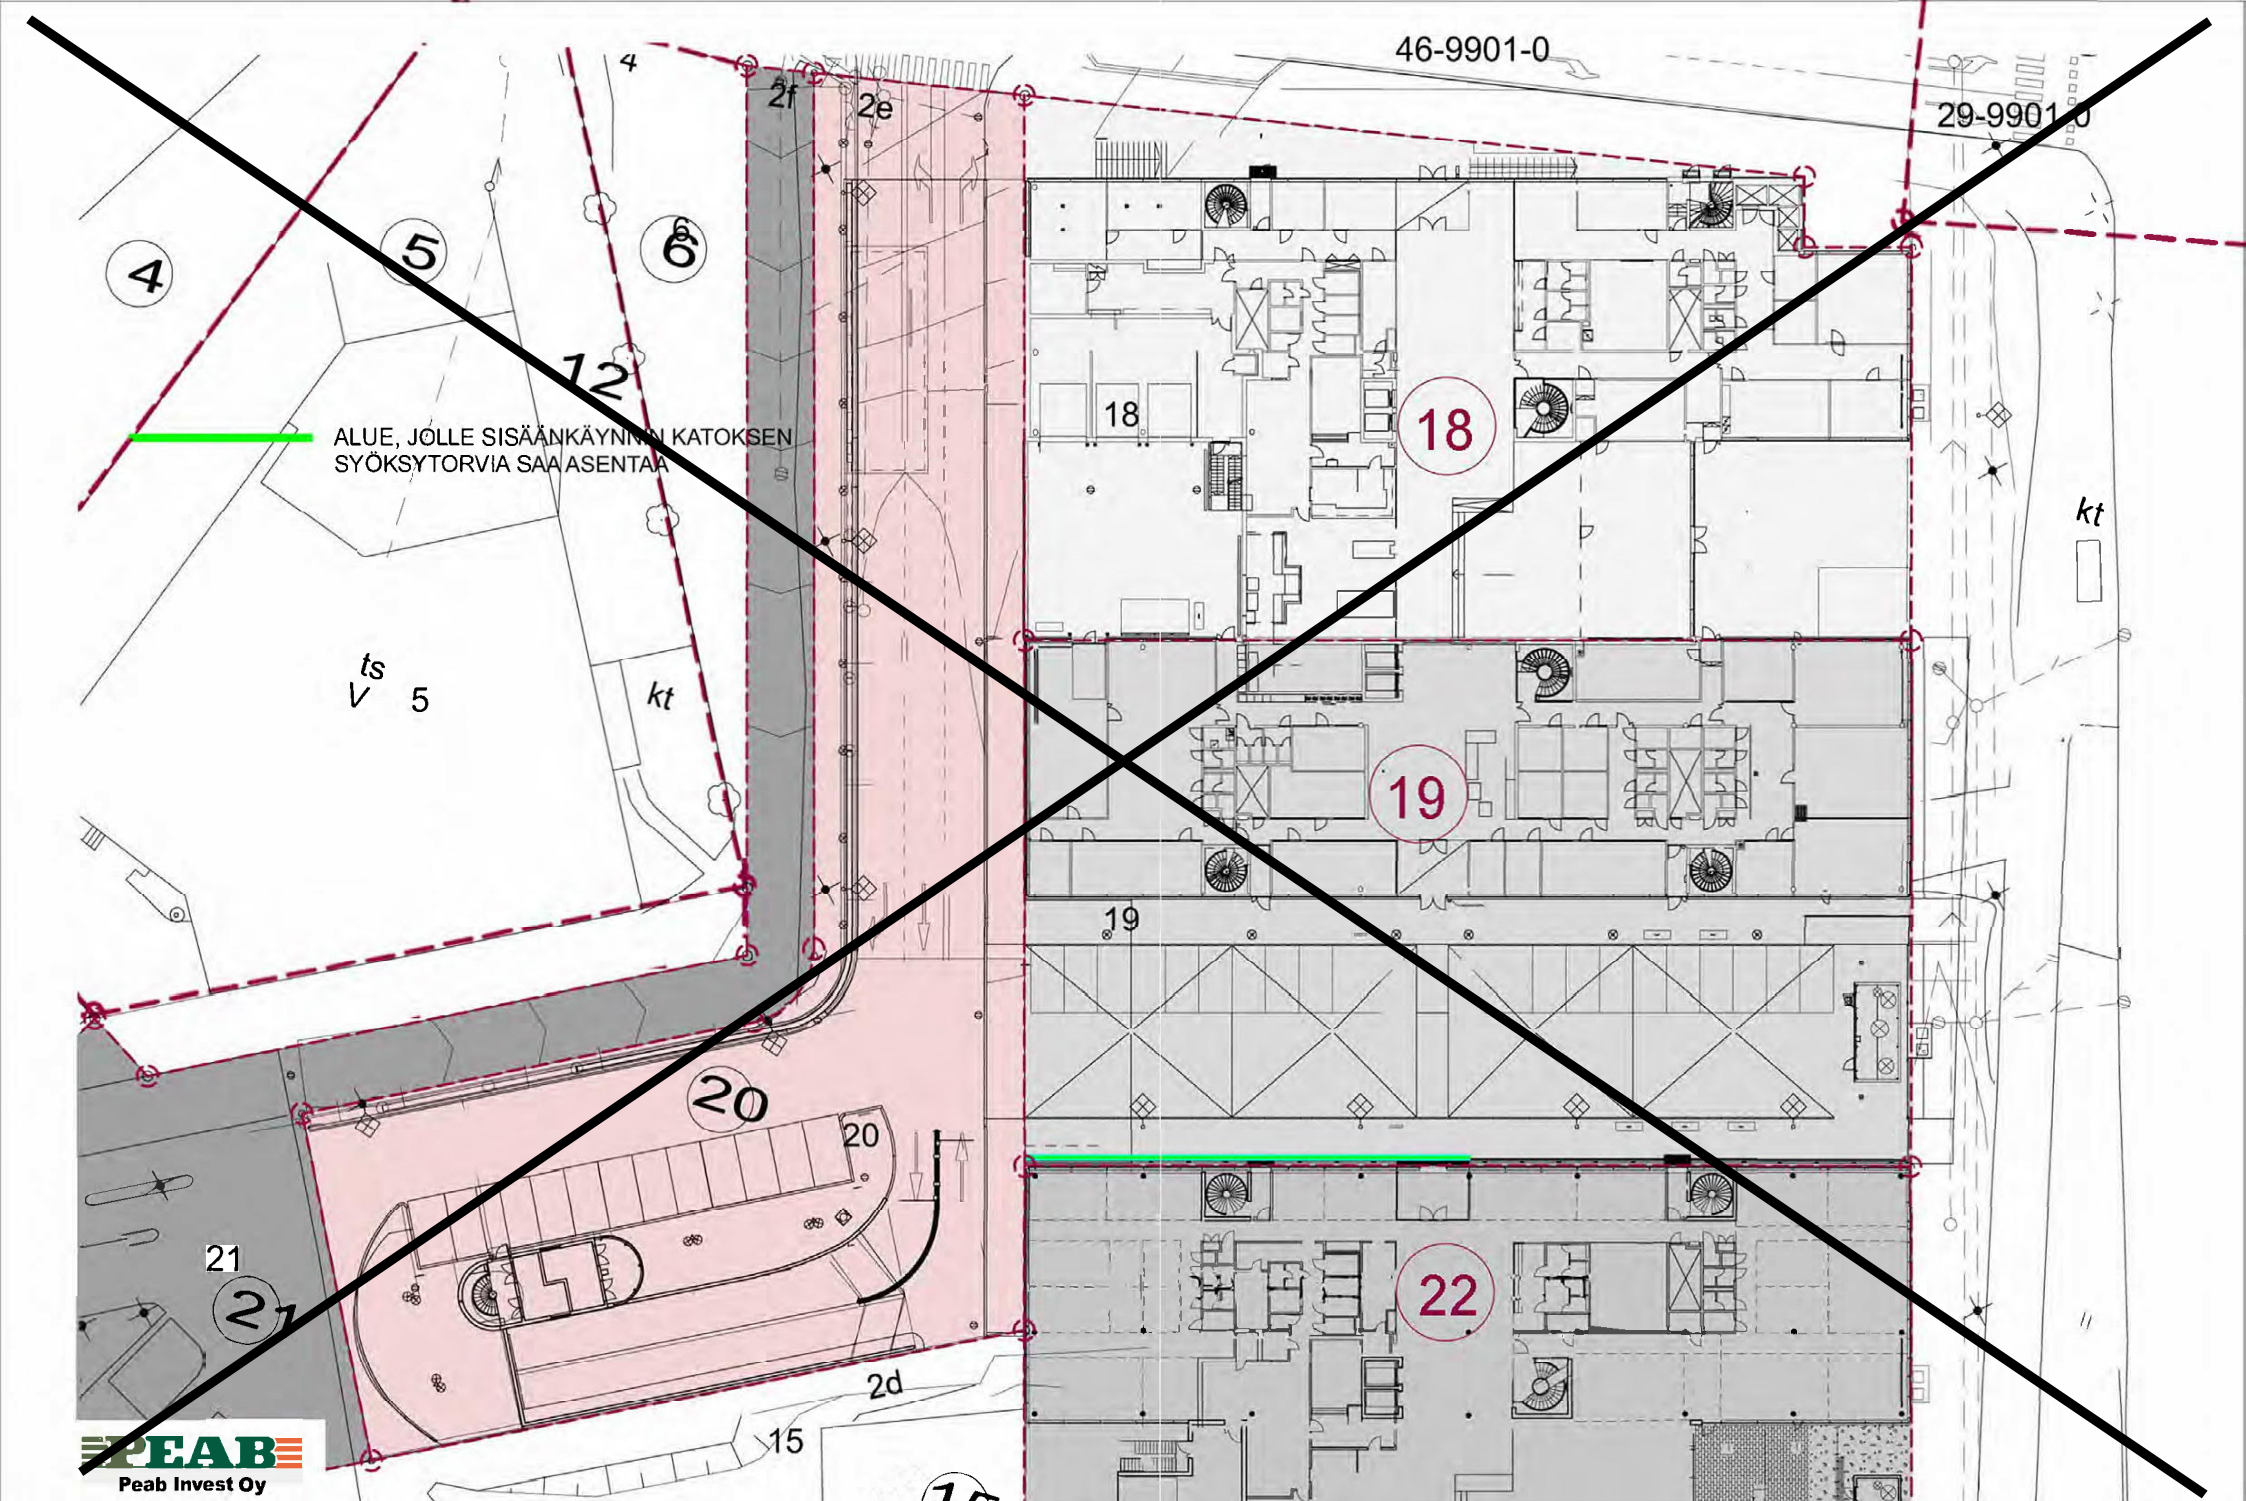

ALUE, JOLLE SISÄÄNKÄYNNIN KATOKSEN SYÖKSYTORVIA SAAASENTAA



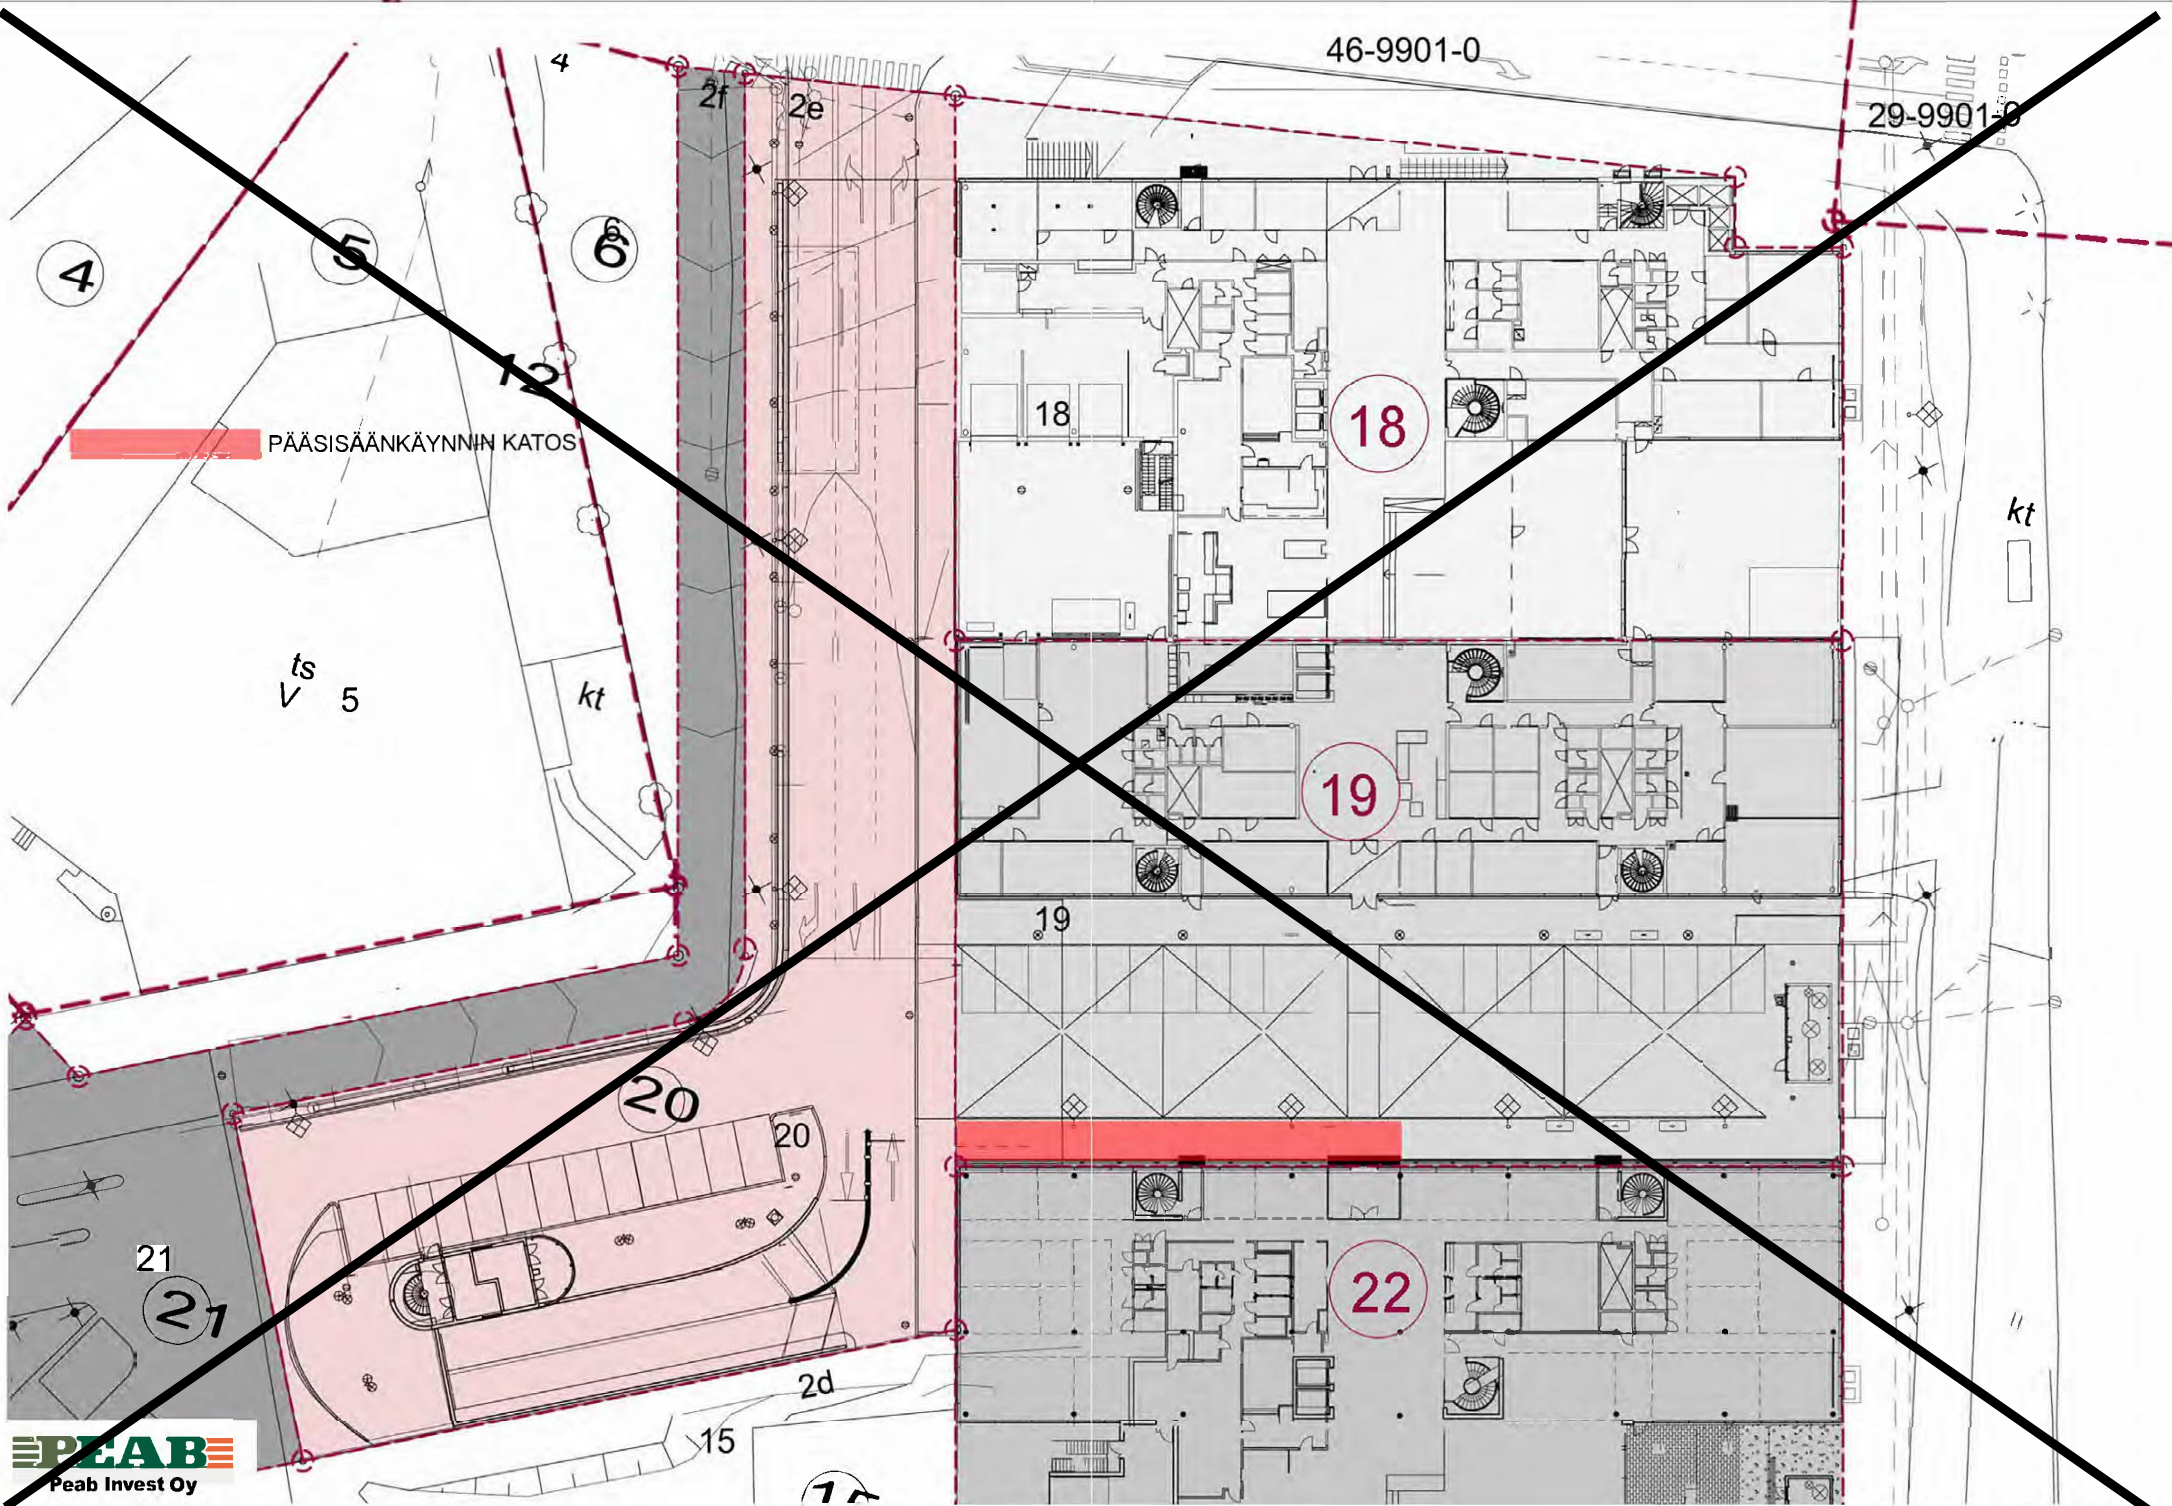

PÄÄSISÄÄNKÄYNNIN KATOS





46-9901-0

29-9901-0



KULKUREITTI

6

5

18

18

19

19

20

21

22

15



46-9901-0

29-9901-0

RAKENNUSVAIHEESSA TAI  
MYÖHEMMIN TEHTÄVÄ  
KULKUAUKKO

6

5

18

18

19

19

20


21

22

22


15



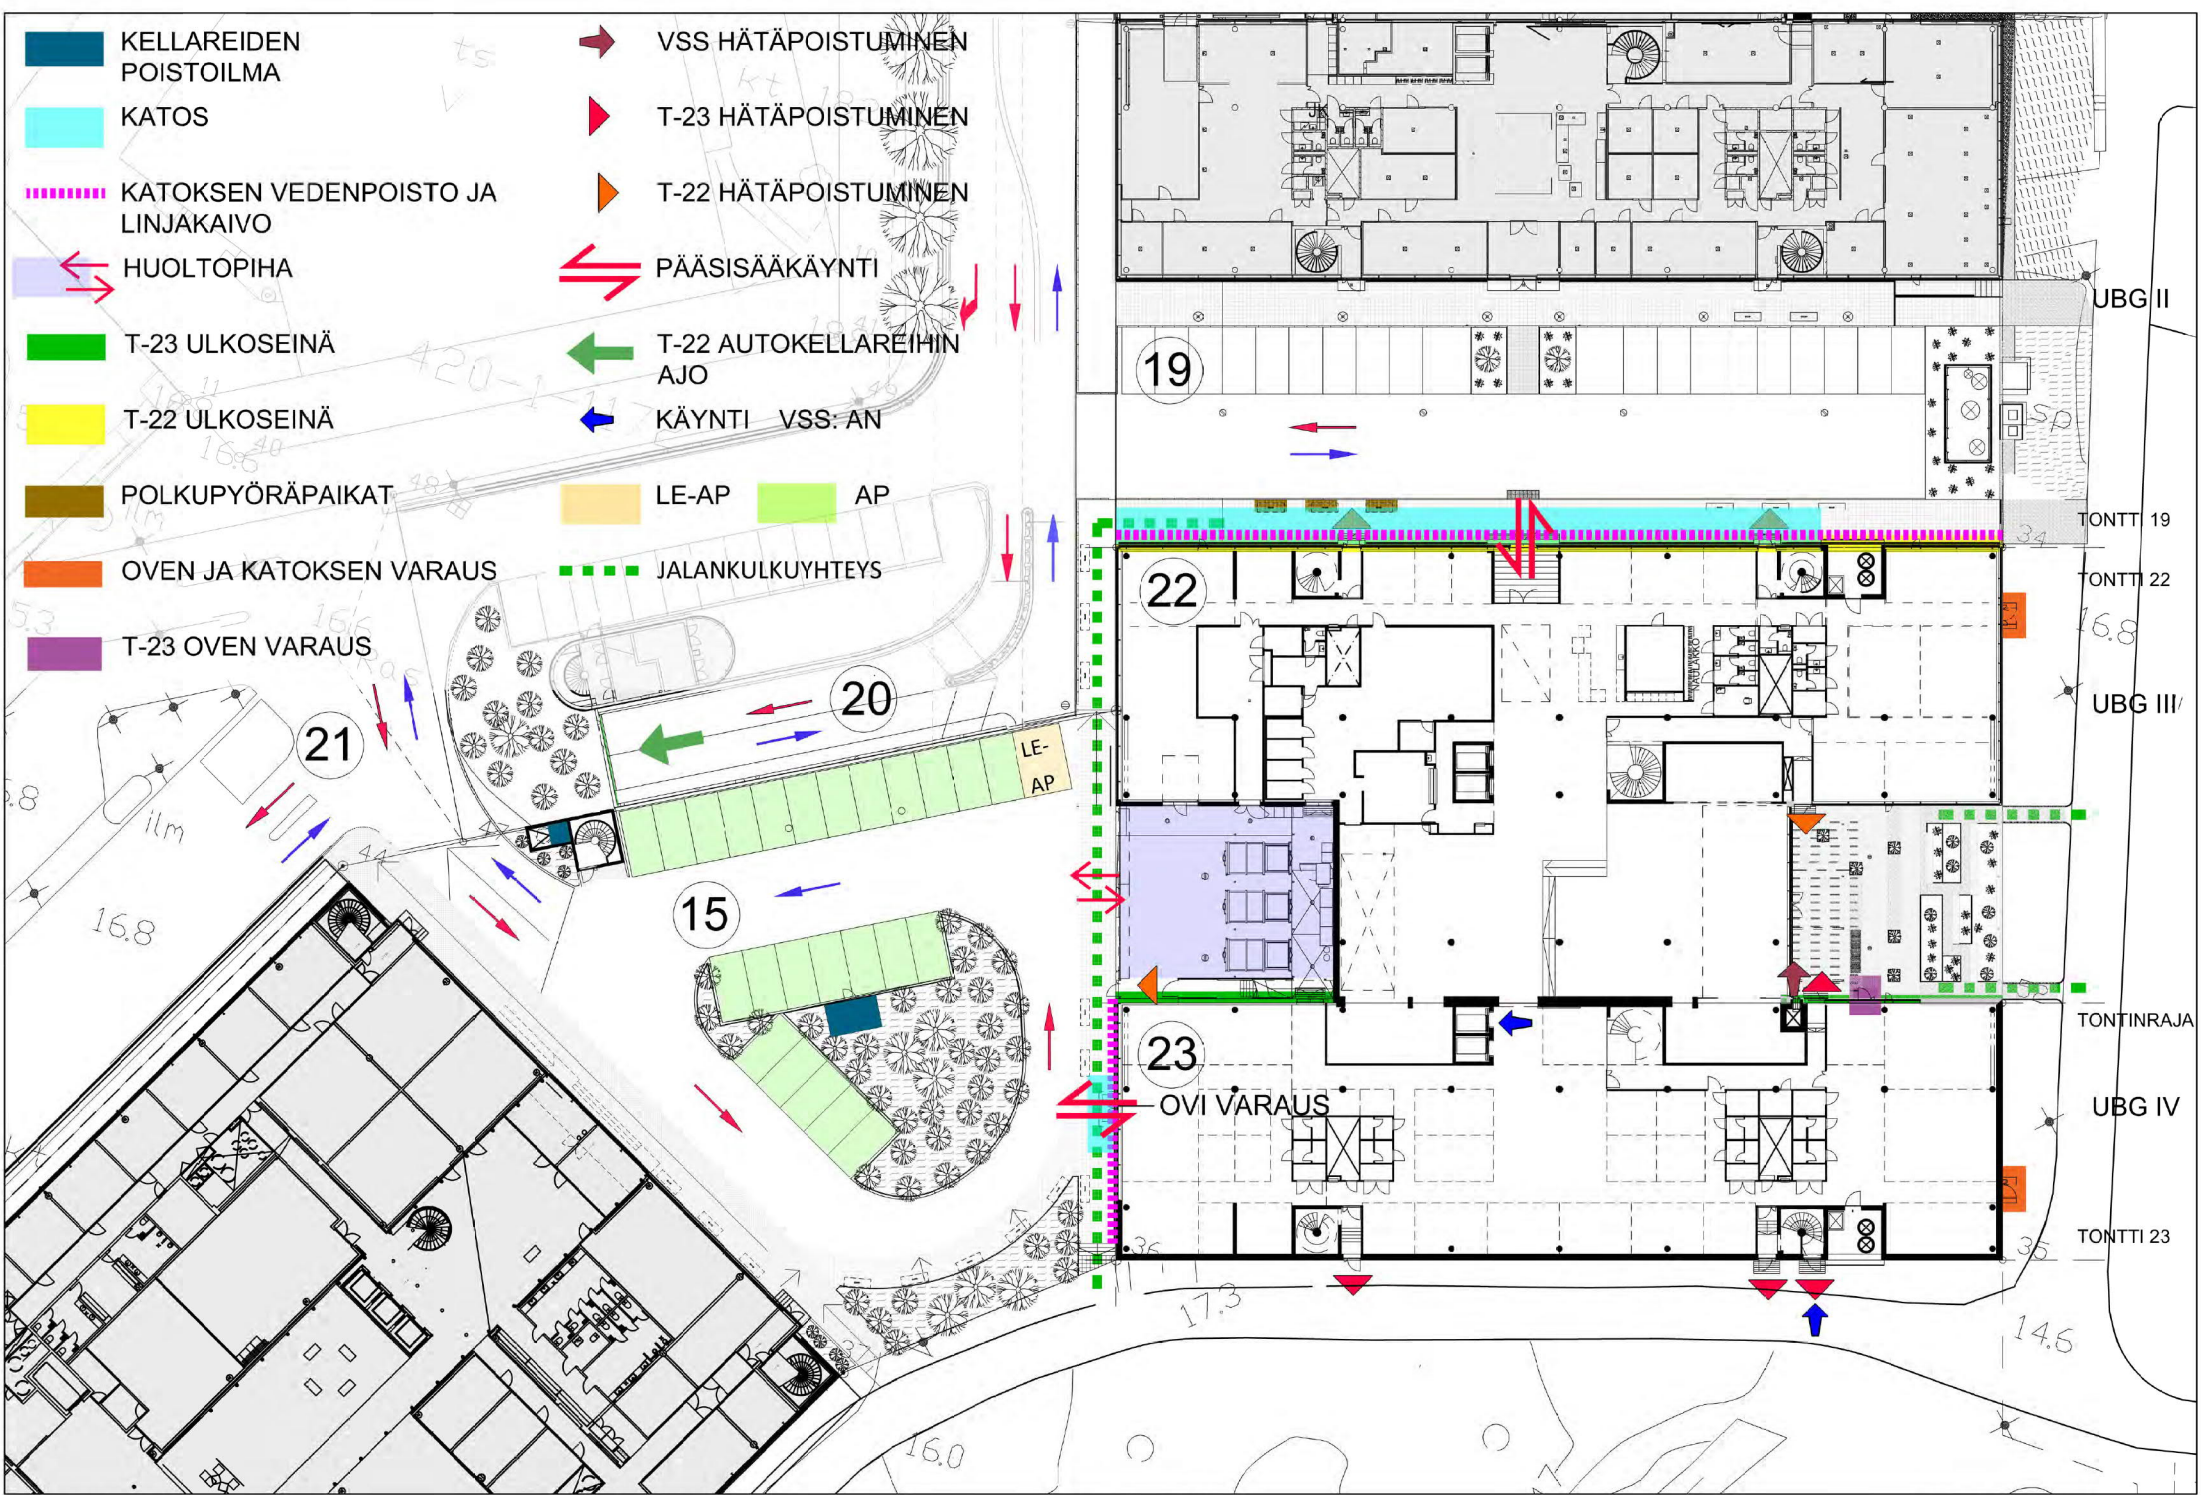


- KELLAREIDEN POISTOILMA
- KATOS
- KATOKSEN VEDENPOISTO JA LINJAKAIVO
- HUOLTOPIIHA
- T-23 ULKOSEINÄ
- T-22 ULKOSEINÄ
- POLKUPYÖRÄPAIKAT
- OVEN JA KATOKSEN VARAUS
- T-23 OVEN VARAUS
- VSS HÄTÄPOISTUMINEN
- T-23 HÄTÄPOISTUMINEN
- T-22 HÄTÄPOISTUMINEN
- PÄÄSISÄÄKÄYNTI
- T-22 AUTOKELLAREIHIIN AJO
- KÄYNTI VSS: AN
- LE-AP
- AP
- JALANKULKUYHTEYS

— VÄLIAIKAINEN JULKISIVU  
■ SIIVOUSKESKUS

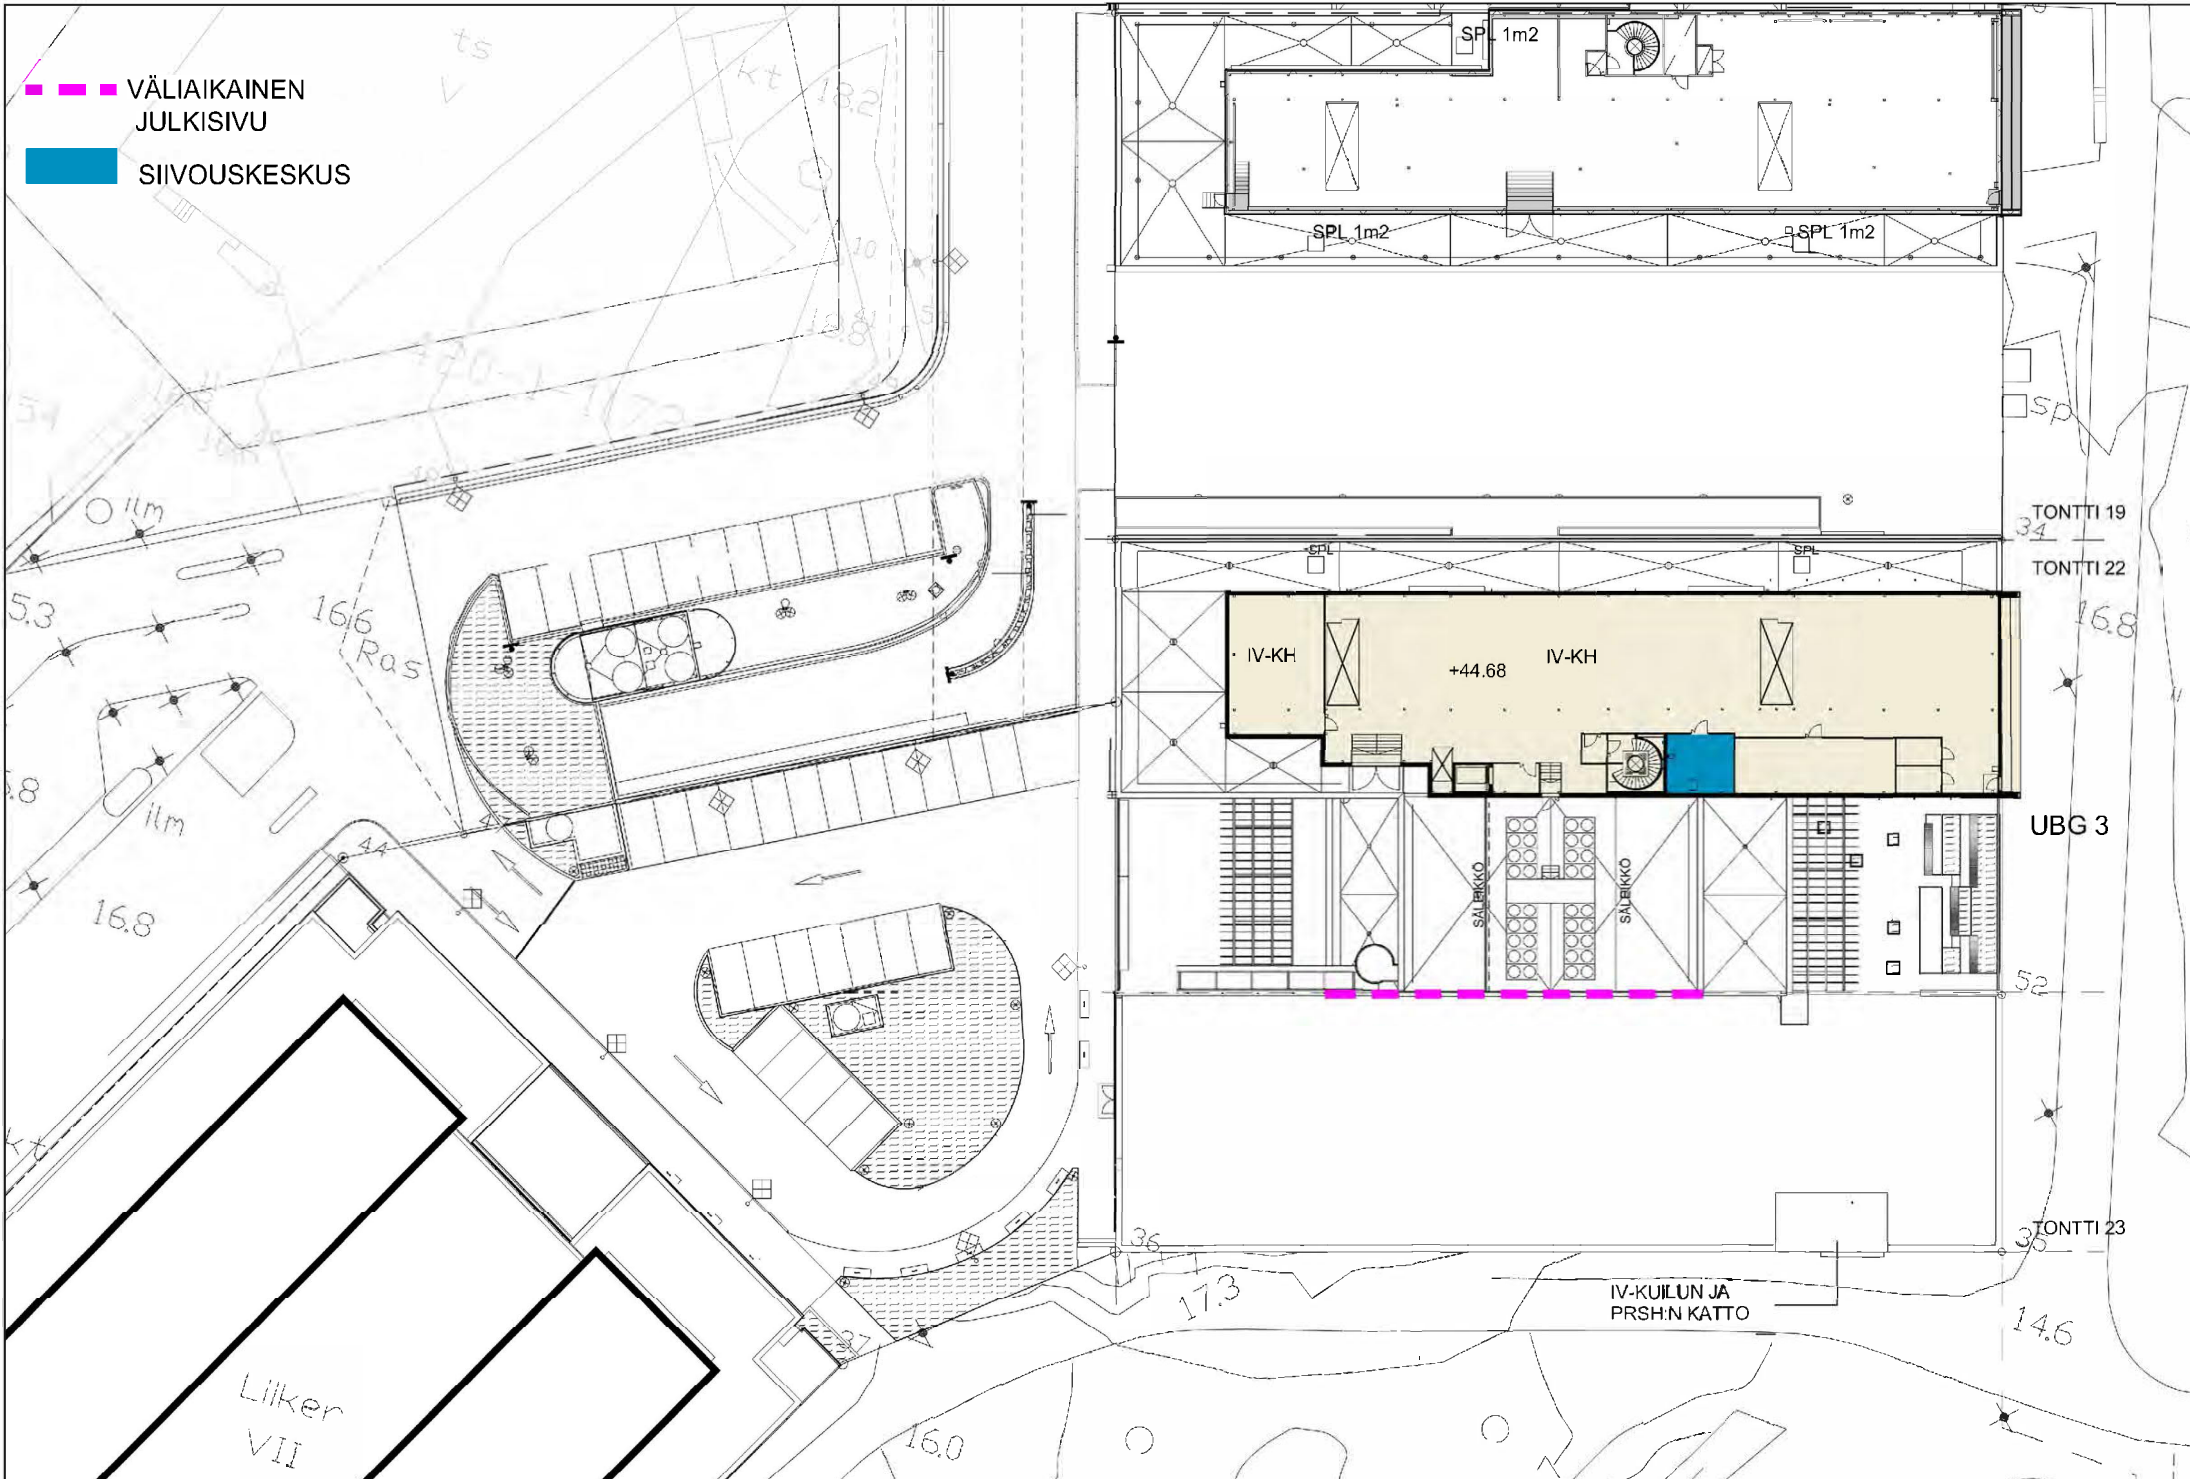

- SALAOJAPUTKET
- INJEKTOINTIREIÄT
- LUJITUS
- PILARIANTURA
- T-22 ANTURAT
- T-23 ANTURAT
- T-15 ANTURAT


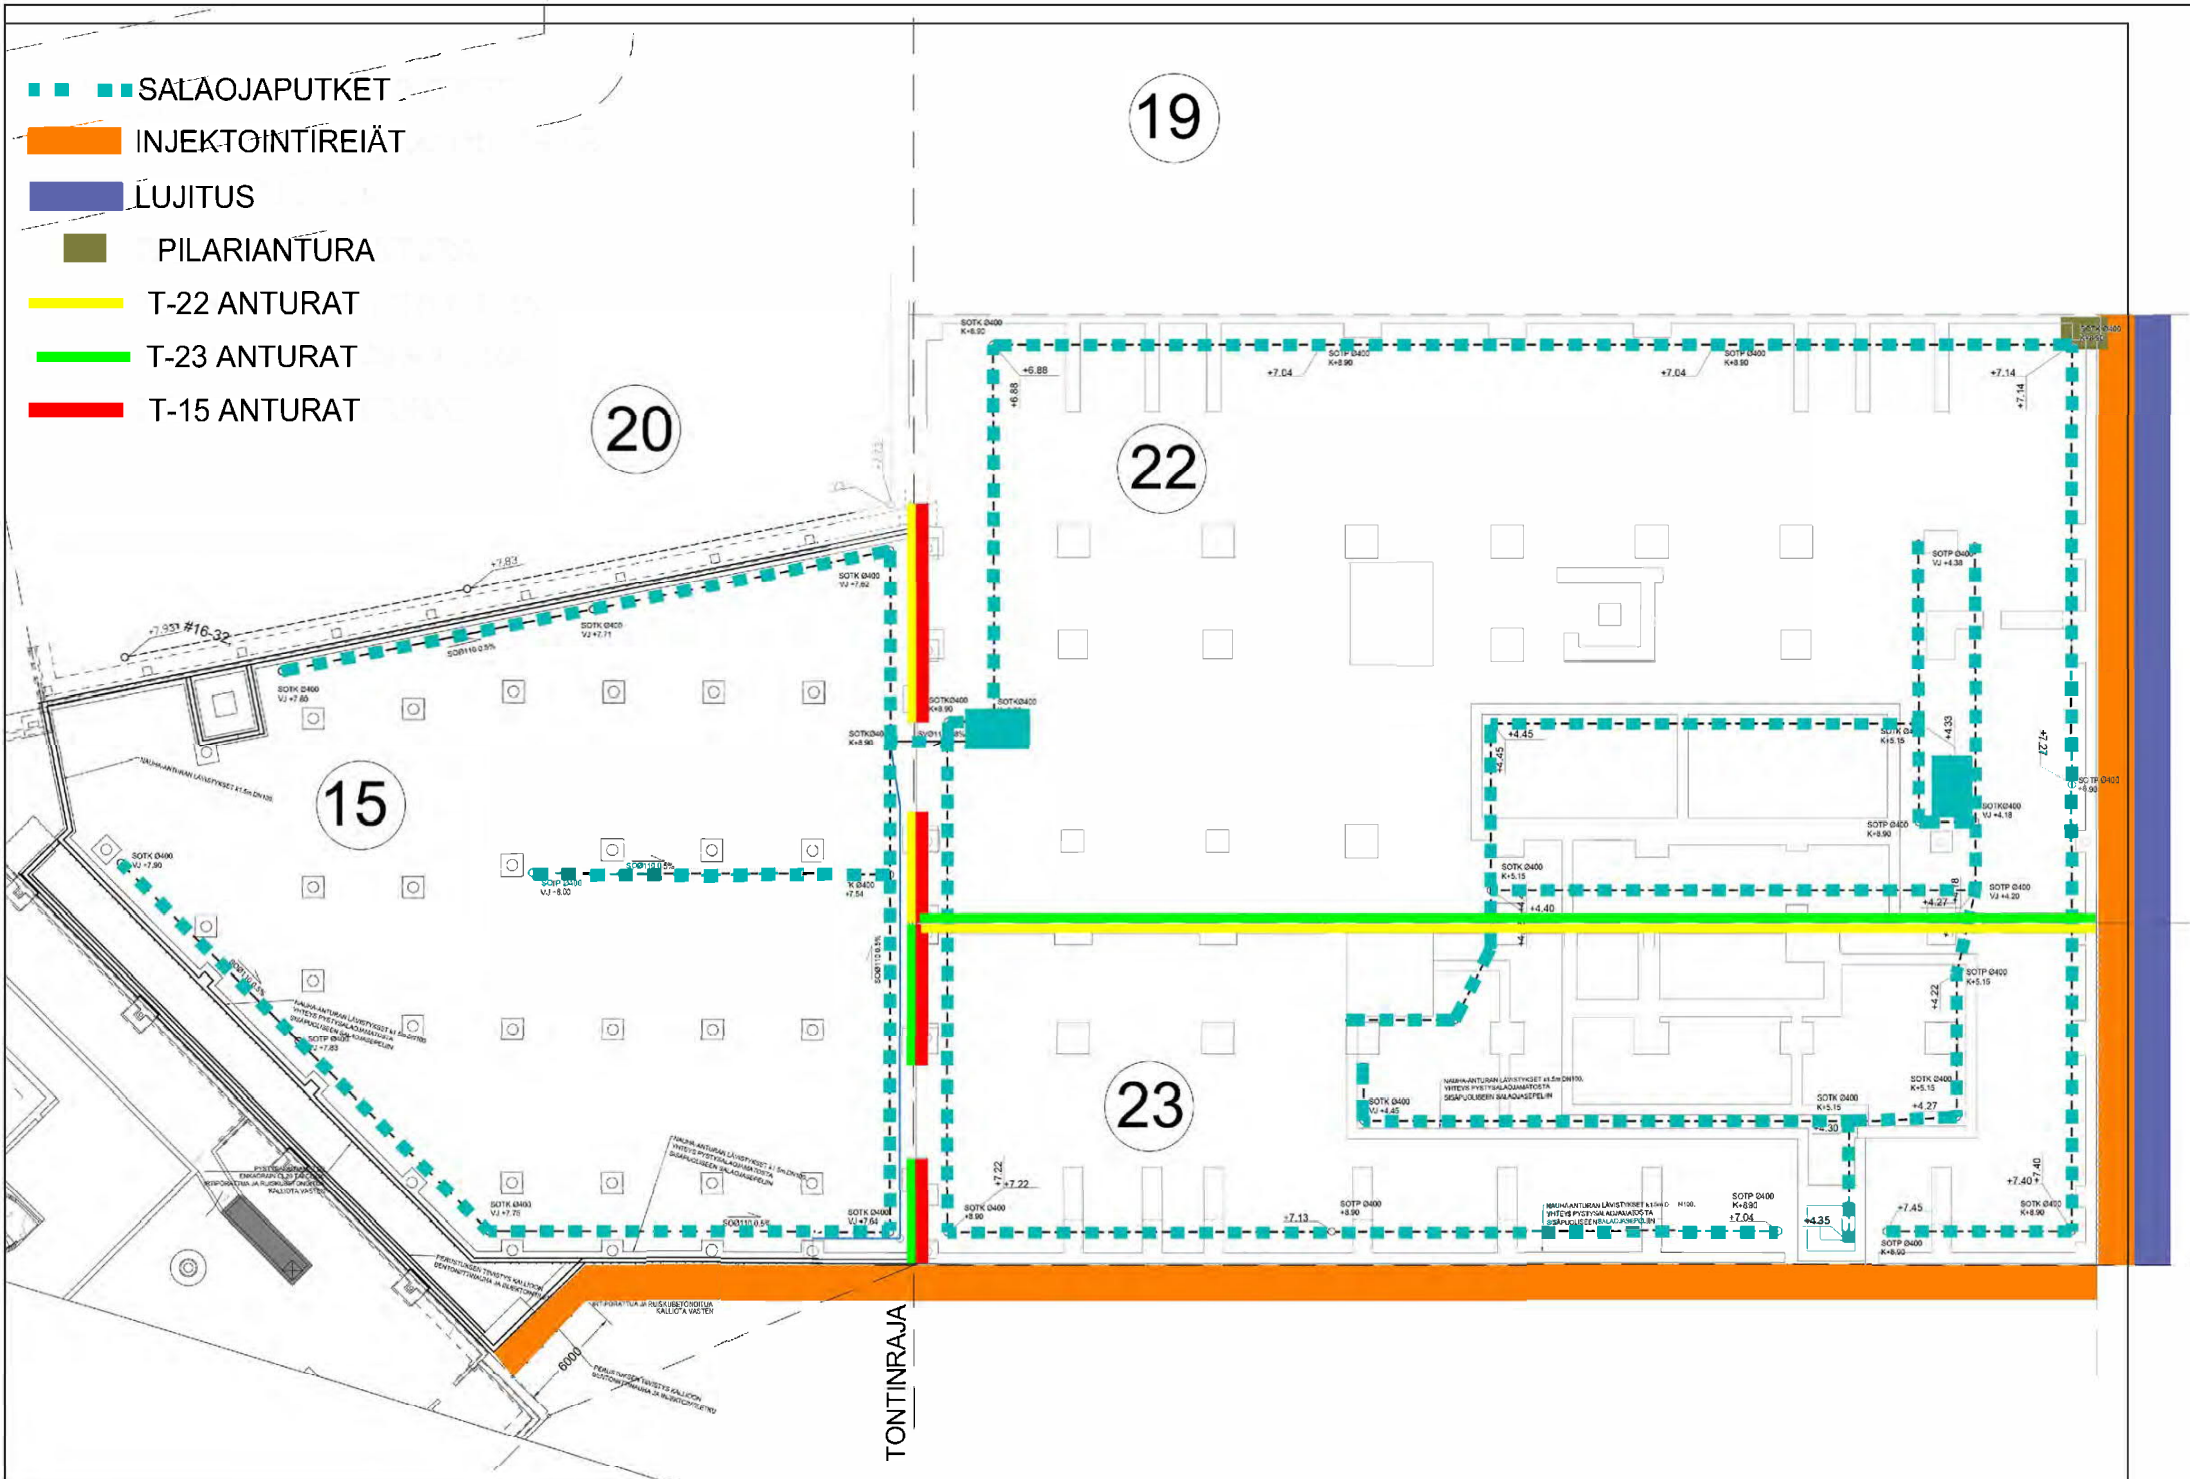


- T-23 VÄESTÖNSUOJARAKENTEET
- ILMANVAIHTO
- VÄESTÖNSUOJIEEN PUMPPAAMOT
- ULTIMES III KÄYTTÖÖN OSOITETTU SOSIAALITILA

15

22

23

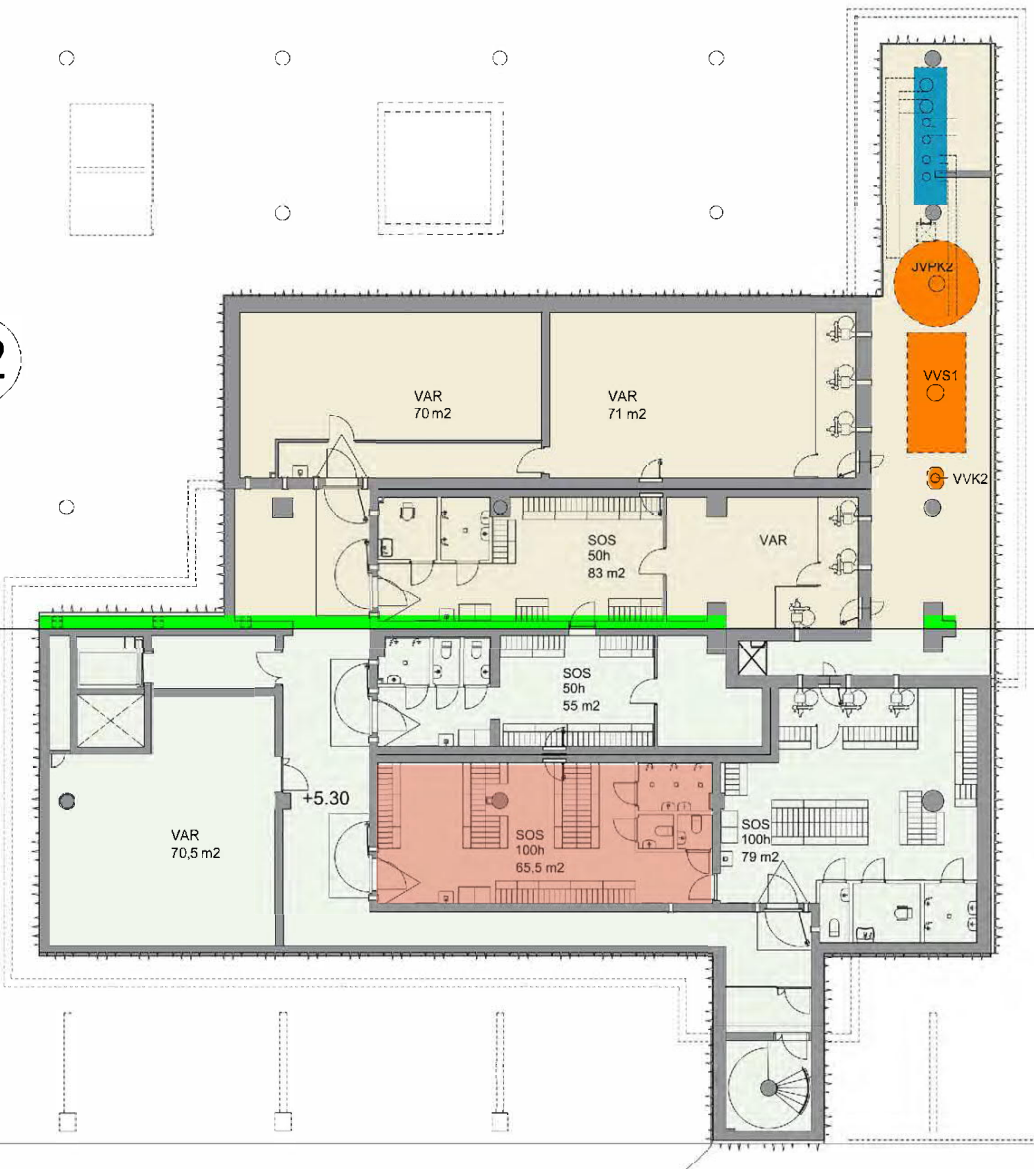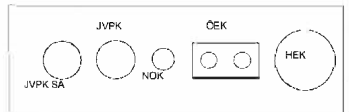

UBG III  
TONTTI 22

UBG IV  
TONTTI 23



TONTINRAJA



T-22 JA T-23  
YHDISTÄMINEN




ULOKERAKENTEET

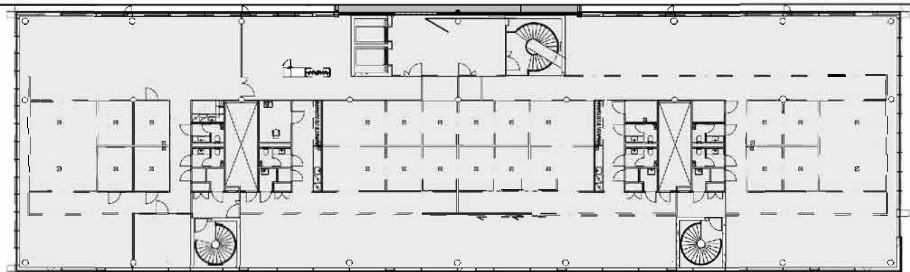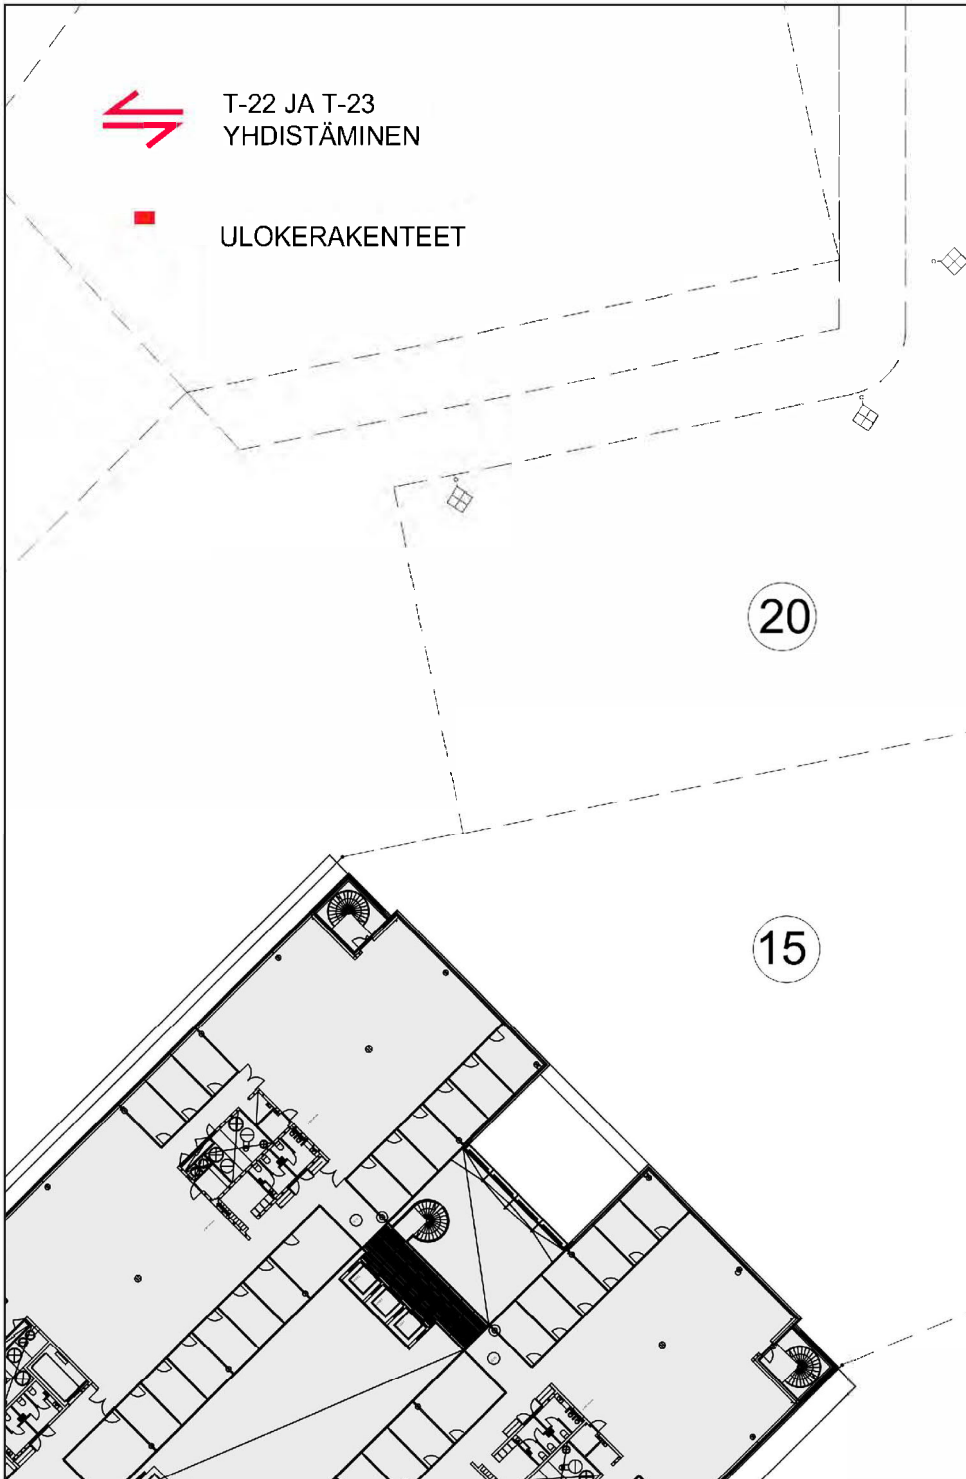

19


TONTTI 19

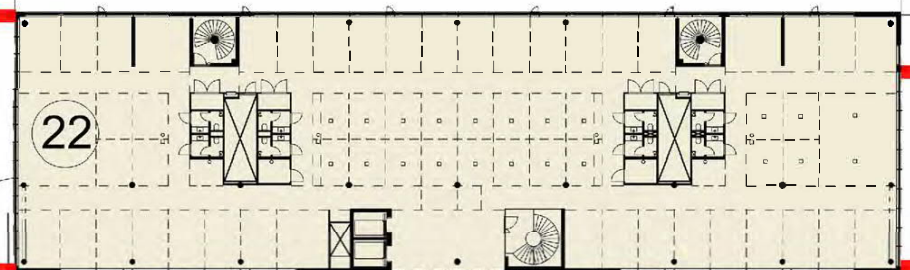

22

TONTTI 22

UBG 3

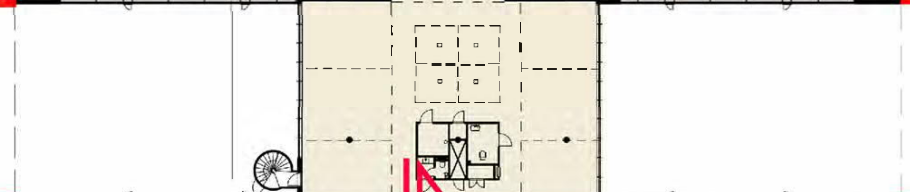






23

TONTINRAJA

UBG 4



TONTTI 23

-  KULKUAUKKO
-  SULKULAATTA
-  10 mm ERISTÄ
-  AJOSUUNTA
-  AJOSUUNTA



-  TONTTI 22 78 AP
-  TONTTI 23 35 AP
-  TONTTI 15 47 AP



-  KULKUAUKKO
-  SULKULAATTA
-  10 mm ERISTÄ
-  AJOSUUNTA
-  AJOSUUNTA



-  TONTTI 22 71 AP
-  TONTTI 23 33 AP
-  TONTTI 15 52 AP



ULOKERAKENTEE 14.4

T

ts  
III

4

5

12

6

16.3

14.7

16.2

ts  
V

kt

18.2

19

sp

17.6

16.6

16.69

16.9

16.8

420-1-1172

18.8

41

49

16.9

20

ma

16.8

11

40

48

11

15.4

ilm

16.6

22

52

15

35

17.2

53

14.6

15.5

21

2

23

17.3

17.4

KATOS 1. KRS

17

16.0

16.0

← TONTILLA 23 KULKUAUKKO  
JA YHTEISKÄYTTÖ

← TONTILLA 22 KULKUAUKKO  
JA YHTEISKÄYTTÖ

■ IV-KANAVAT

