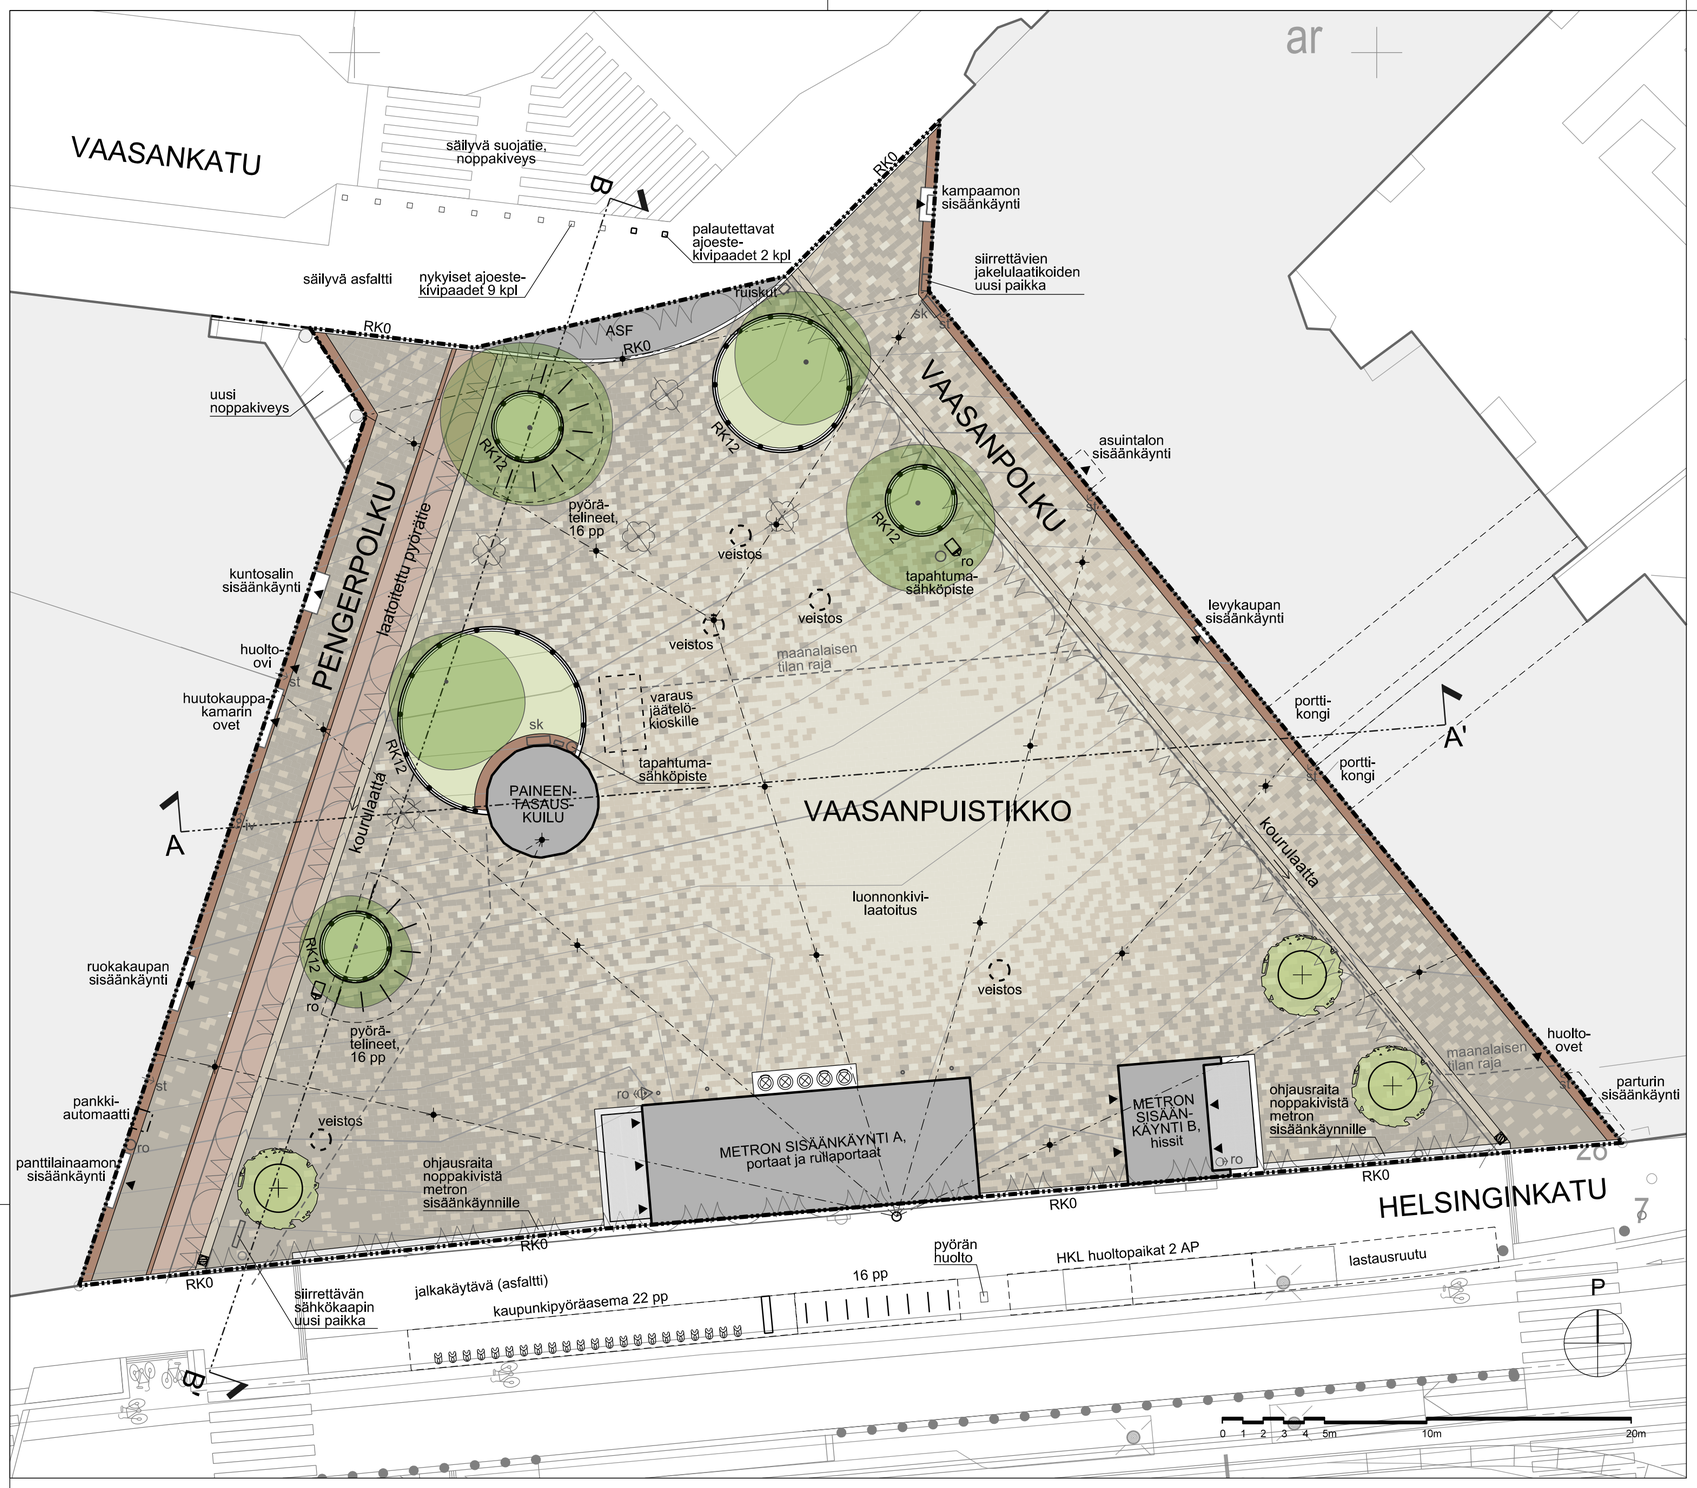

MERKINTÖJEN SELITYKSET

KASVILLISUUS

- SÄILYVÄ LEHTIPUU
- POISTETTAVA LEHTIPUU
- ISTUTETTAVA PIENPUU ISTUTUSASTIASSA
- ISTUTETTAVA PENSAS- JA PERENNA-ALUE

PINTAMATERIAALIT

- UUSI LUONNONKIVILAATOITUS, monivärinen
- UUSI LUONNONKIVILAATOITUS, PYÖRÄTIE, punaruskea
- UUSI NOPPAKIVEYS, punaruskea
- ASF — UUSI ASFALTTI
- UUSI OHJAUSRAITA NOPPAKIVISTÄ, vaaleanharmaa
- UUSI KOURULAATTA
- RK0 / RK12 — UUSI REUNAKIVI, leveys 220 mm, punaruskea, asennetaan katujen reunoissa pinnantasoon (RK0), istutusalueiden ympärillä näkymä 12 cm (RK12)

RAKENTEET JA KALUSTEET

- UUSI ISTUTUSTEN SUOJA-AITA, metallinen, tummanharmaa
- ro — UUSI ROSKA-ASTIA, aurinkoenergialla toimiva puristava älyroska-astia, tummanharmaa
- UUSI PYÖRÄTELINE, runkolukittava, 2 pp / teline, tummanharmaa
- veistos — UUSI TAIDETEOS, VEISTOSTEN SARJA, sijoittelu ja koko viitteellinen
- sk — NYKYINEN KALUSTE TAI VARUSTE
  Viereisten kiinteistöjen ja metroaseman roska-astiat ym. rakenteet säilytetään. Sähkökaappi, jäätelökioskin sähkötolppa, tapahtumasähköpisteet ja jakelulaatikot siirretään suunnitelmassa esitettyihin paikkoihin - muut kalusteet poistetaan.
- UUSI VAIJERIVALAISTUS

TASAUS JA KUIVATUS

- NYKYINEN KAIVON KANSI
- UUSI KAIVON KANSI
- 20.00 — UUSI KORKEUSKÄYRÄ
- LEIKKAUKSEN PAIKKA
- PUISTOALUEEN RAJA
- SUUNNITELMA-ALUEEN RAJA

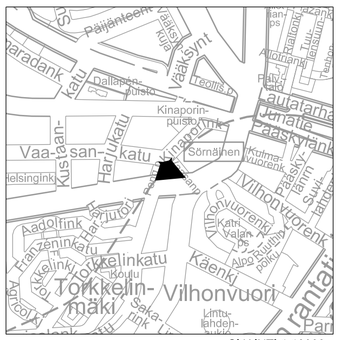

SIJAINTI 1:10000

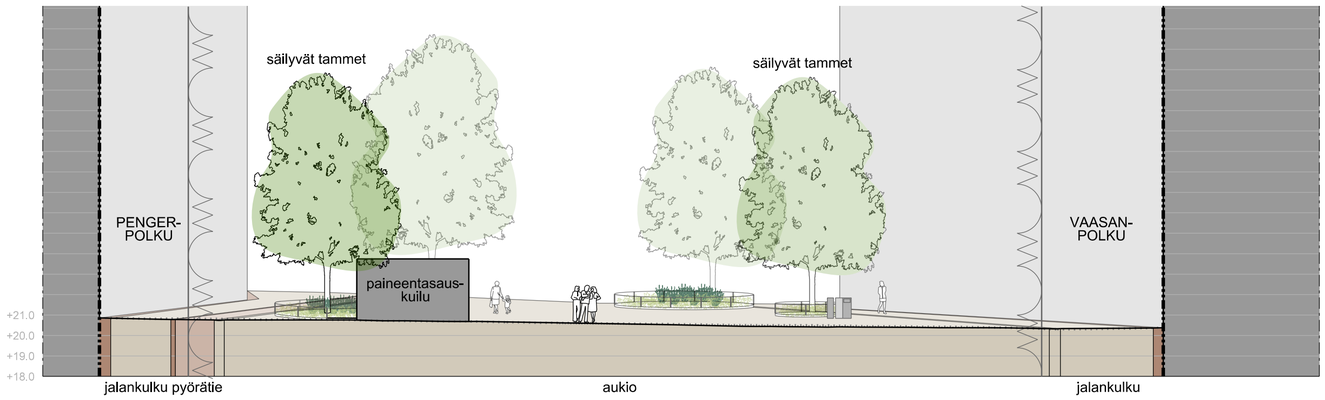

LEIKKAUS A-A' 1:200

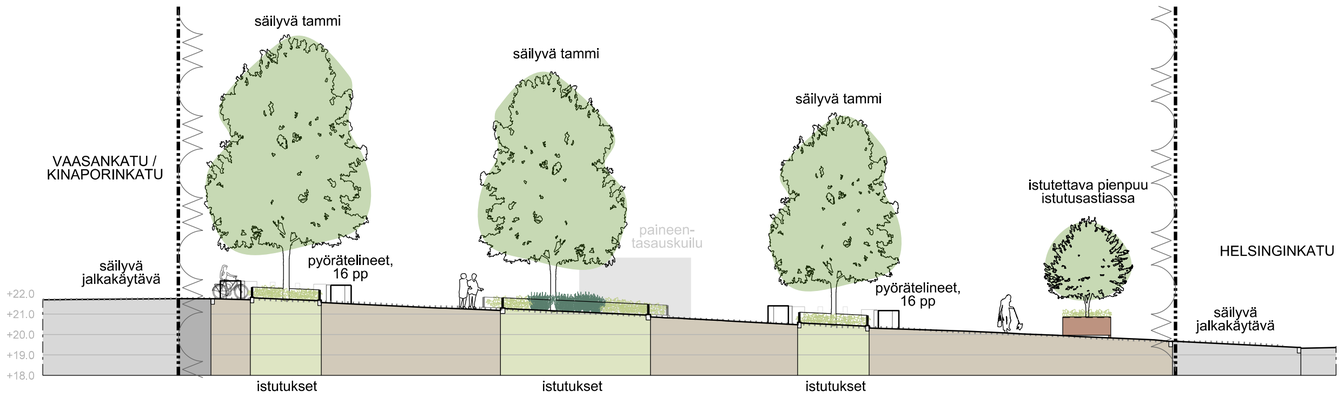

LEIKKAUS B-B' 1:200

Helsinki — Kaupunkiympäristön toimiala

www.hel.fi
sähköposti: etunimi sukunimi@hel.fi

KAUP.OSA, OSA-ALUE: 12. Alppiharju, 121. Harju

VAASANPUISTIKKO, PENGERPOLKU JA VAASANPOLKU

Puisto- ja katusuunnitelmat

MK 1:200	LIITTYY KA031803, KA031804	NRO VIO 6244/1	KHS		
	KORVAA		KYLK		
	KORVATTU	TASOKOORDINAATISTO: ETRS-GK25	HYV.	29.4.2022	J. Luomanen
	ASEMAKAAVA 9590	KORKEUSJÄRJESTELMÄ: N2000	TARK.	29.4.2022	K. Arrakoski
	LIIKENNES.		PROJ.	29.4.2022	T. Palmgren
			HYV.	29.4.2022	M. Liski
			TARK.	29.4.2022	M. Liski
			LAAT.	29.4.2022	S. Tigerstedt, A. Torres

maisema-arkkitehtitoimisto NÄKYMÄ Oy
Mechelininkatu 34 B, 00260 Helsinki, p. 09-622 717 27