










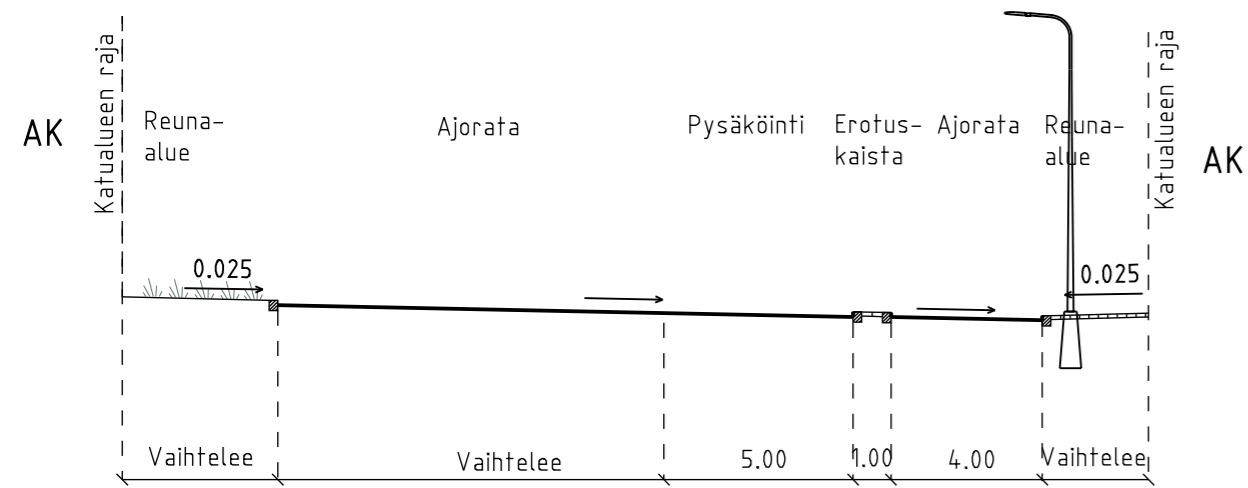

POIKKILEIKKAUS K-K

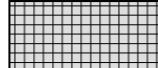
1:200

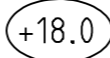


PIIRUSTUSMERKINNÄT

-  Jk+pp-tie
-  Ajourata
-  Noppakivi, harmaa
-  Nurmi
-  Lehtipensas
-  Kadun likimääräinen korkeusasema
-  Reunatuki
-  Madallettu reunatuki
-  Luiskattu reunatuki
-  Istutettava lehtipuu

Katu kuivatetaan hulevesiviemäreillä

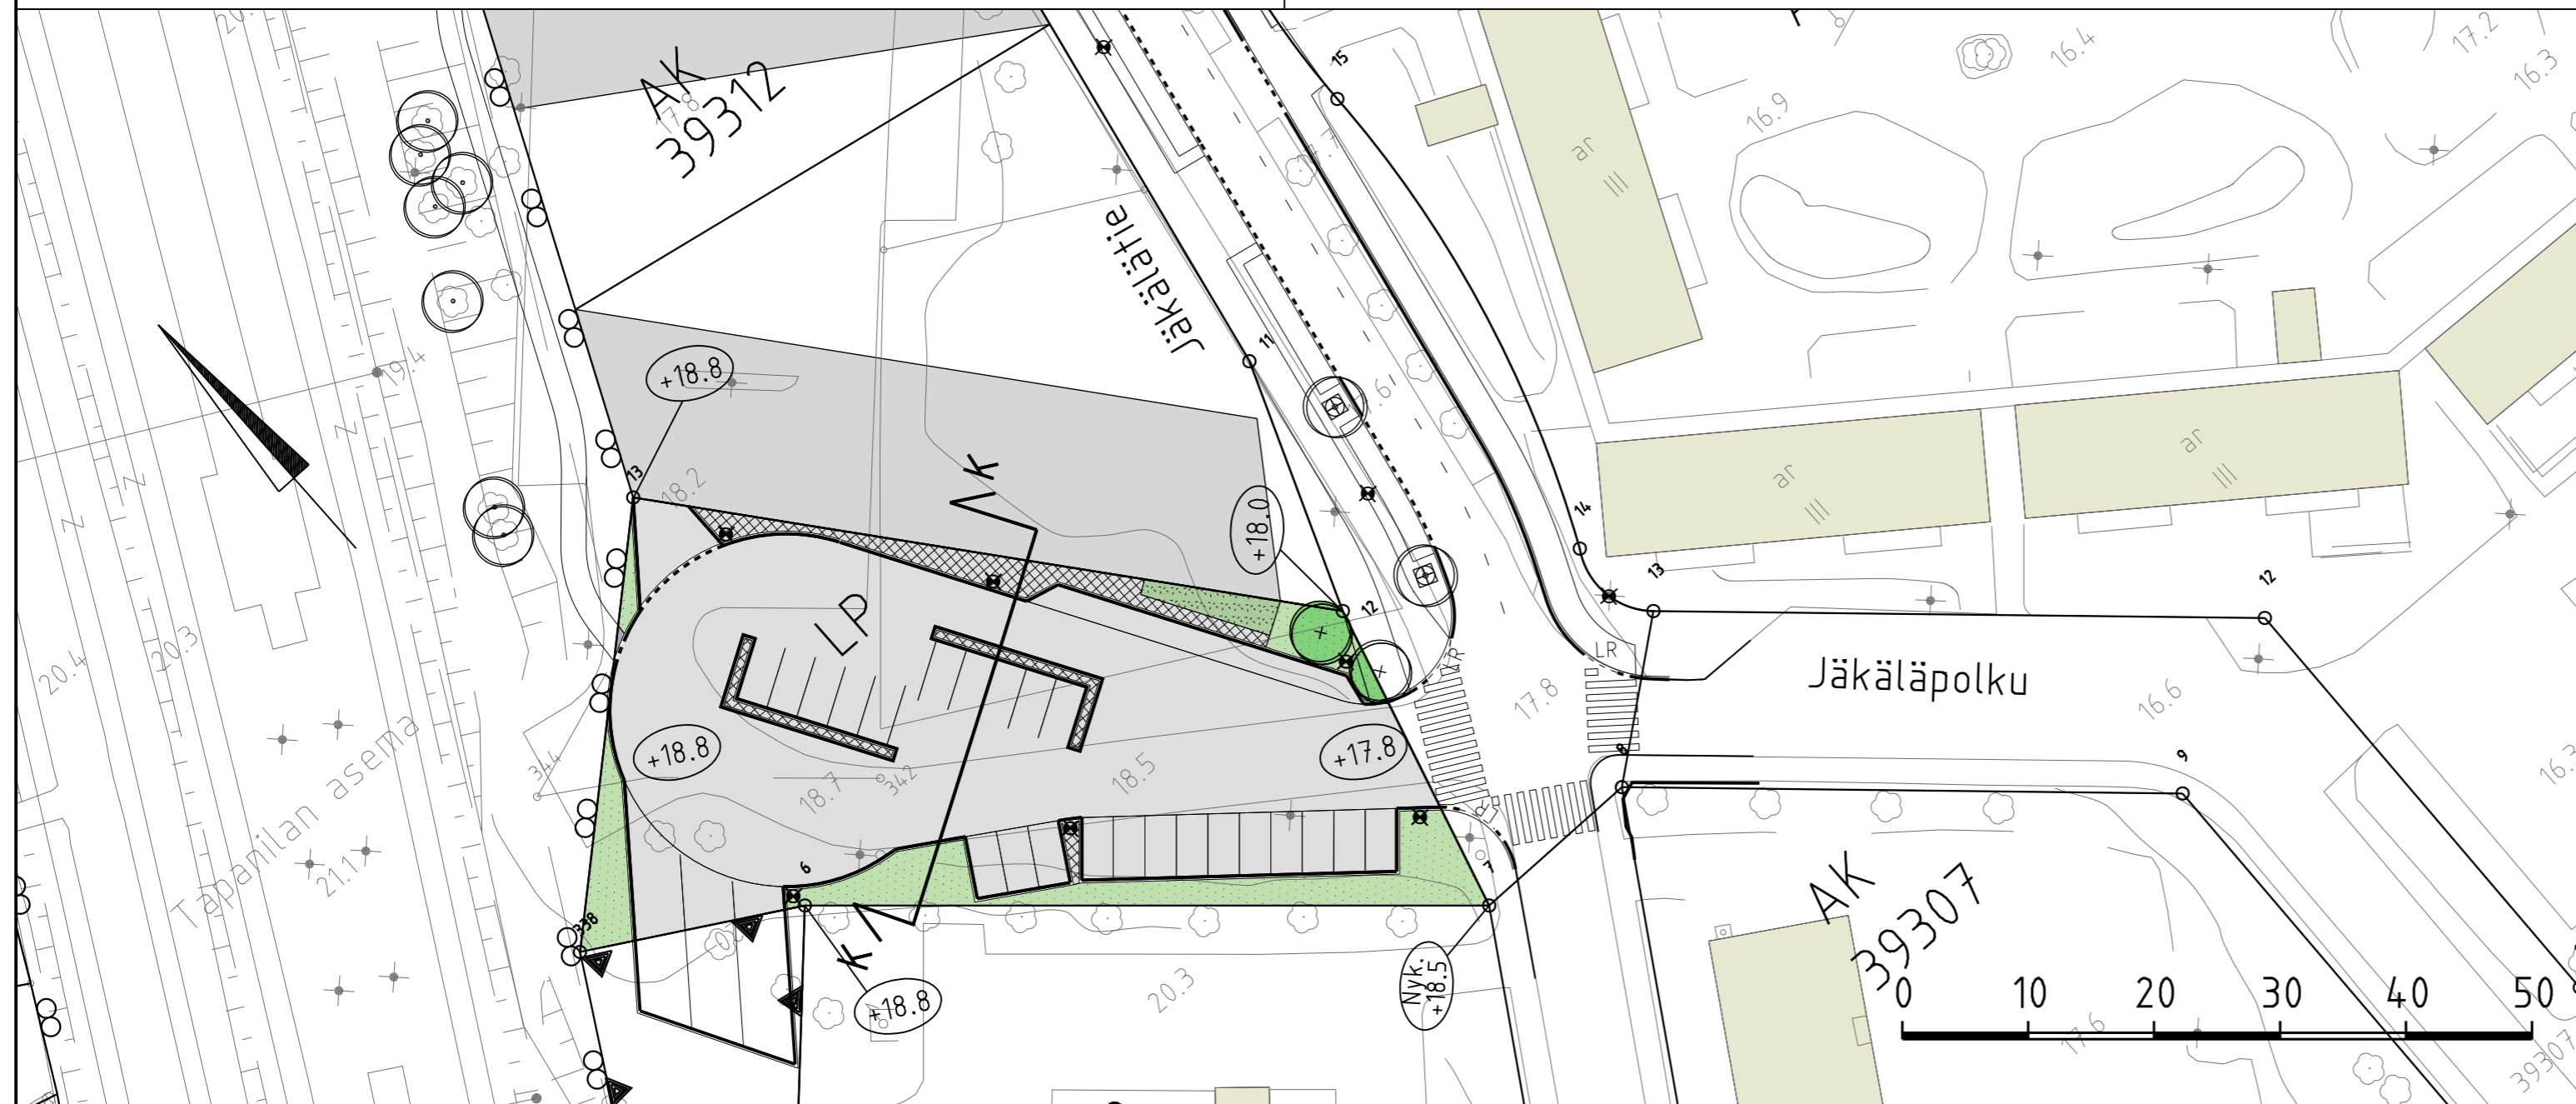

<b>Helsinki</b> Kaupunkiympäristön toimiala		www.hel.fi sähköposti: etunimi.sukunimi@hel.fi		
KAUP.O.SA, OSA-ALUE 39. Tapaninkylä, Tapanila				
LP-alue välillä Tapanilan asema - Jäkälatie				
Asemapiirustus				
MK 1:500, 1:200	LIITTYY	NRO 30893/1	KHS	
	KORVAA		KYLK	
	KORVATTU	TASOKOORDINAATISTO: ETRS-GK25	HYV.	23.4.2018 R. Putkonen
	ASEMAKAAVA 12380	KORKEUSJÄRJESTELMÄ: N2000	TARK.	23.4.2018 I. Rantanen
LIIKENNES. 6704-0		PROJ.	23.4.2018 S. Hurskainen	
		WSP Finland Oy Heikkiläntie 7 00210 Helsinki Puh: 0207 864 11	HYV.	19.4.2018 M. Eriksson
			TARK.	19.4.2018 M. Eriksson
			LAAT.	19.4.2018 M. Lindroos