


25.2.2022 12:18:47



Kiinteistö OY Osakunnan
luovuttama vuokra-alueen osa
tonttiin 22585/17

Kantakartta, Ajantasa-asemakaava (maalainen), Ajantasa-asemakaava (maapäällinen) ©Helsingin kaupunki

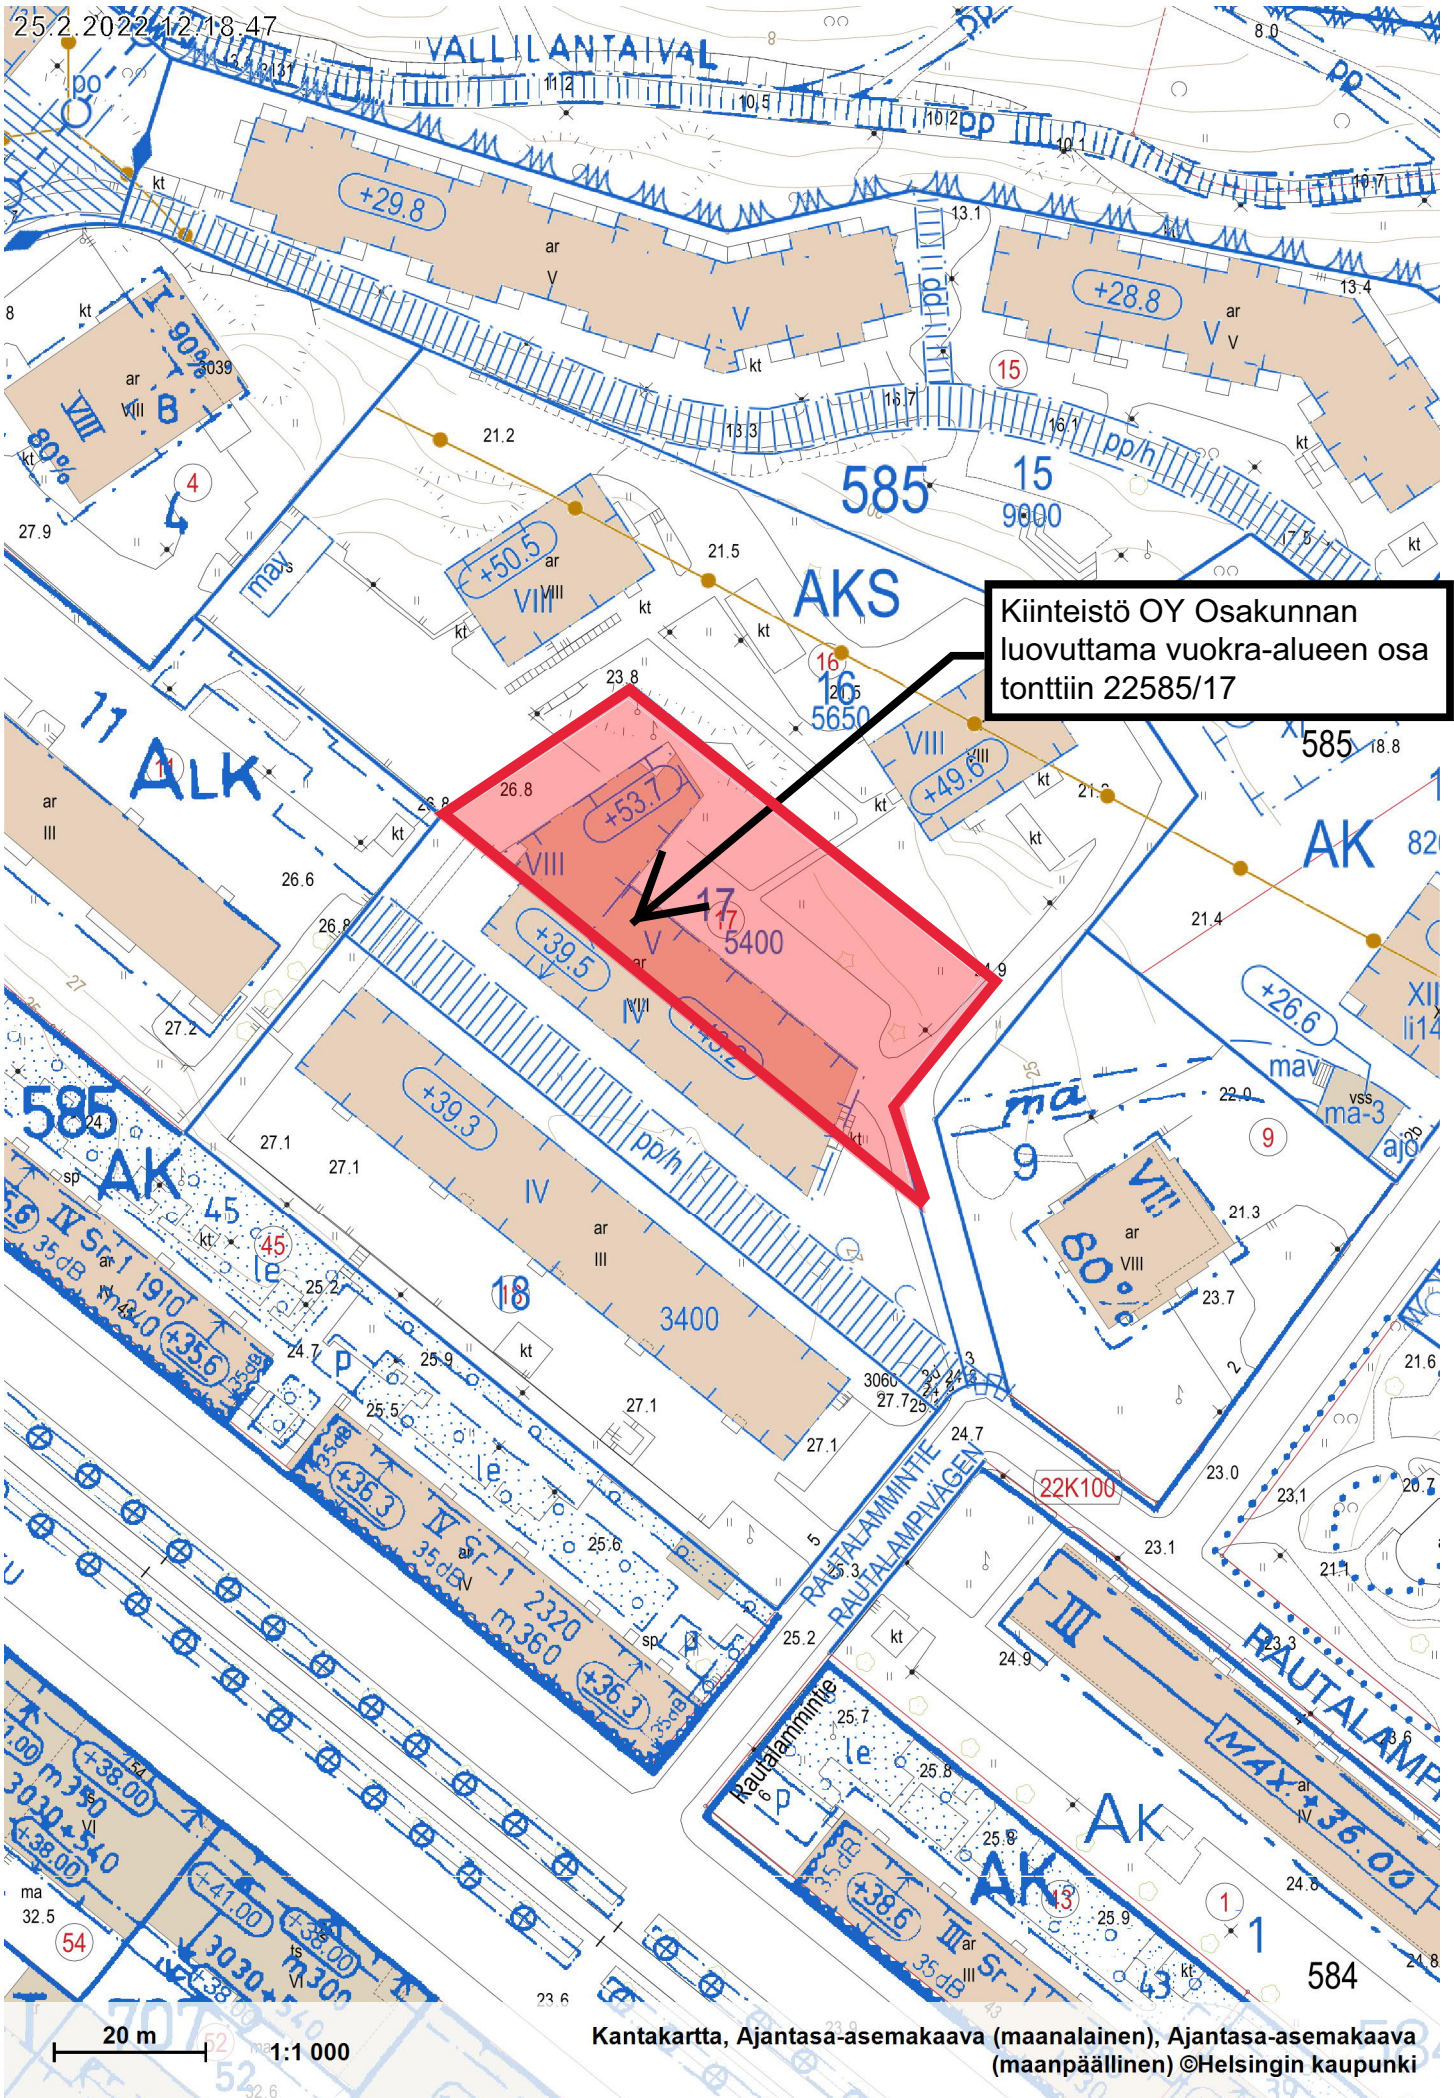

KUMPULA GUMTÄKT

VALLILA VALLGÅRD



250 m

1:10 000

Opaskartta (pääkaupunkiseutu) ©Helsingin, Vantaan ja Espoon kaupungit