



PIIRUSTUSMERKINNÄT

- Suunnittelualueen raja
- Säilytettävä lehti- tai havupuu
- Poistettava puu, 11 kpl
- Istutettava lehtipuu, 3 kpl
- Istutettava yksittäispensas, 2 kpl
- Niitty
- Metsänpohja
- Pensas
- Kivituhka, harmaa
- Nykyinen avokallio
- Nykyinen aita
- Likimääräinen korkeusasema
- Pylväsvalaisin

LEIKKAUS A-A, 1:200

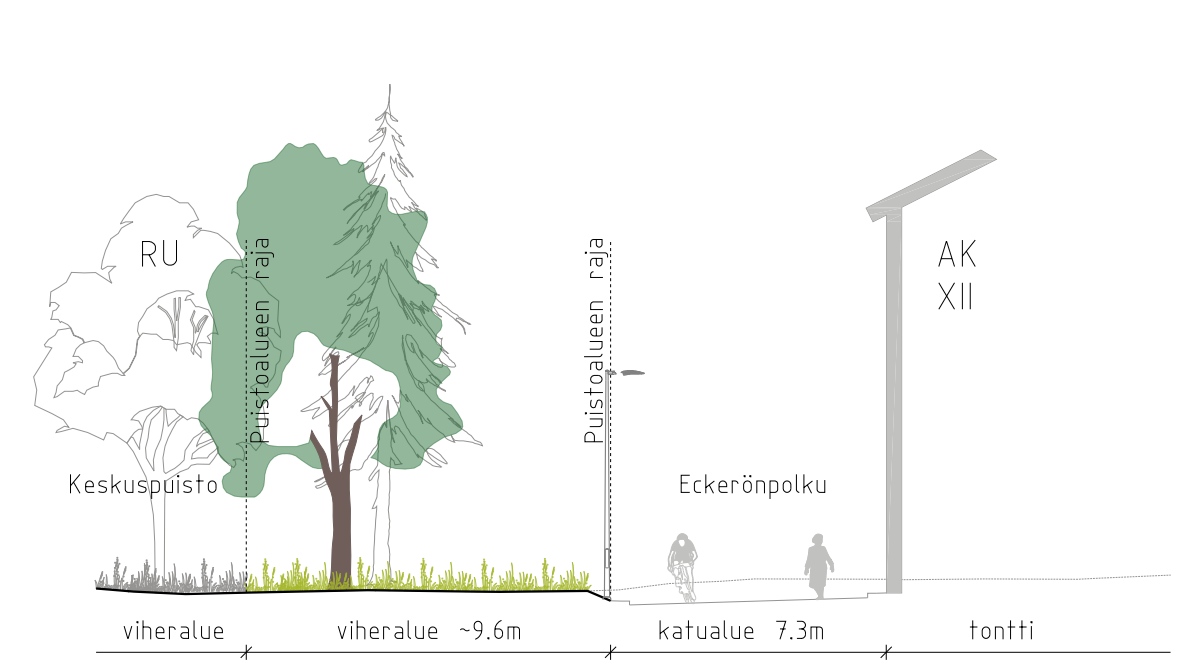

LEIKKAUS B-B, 1:200

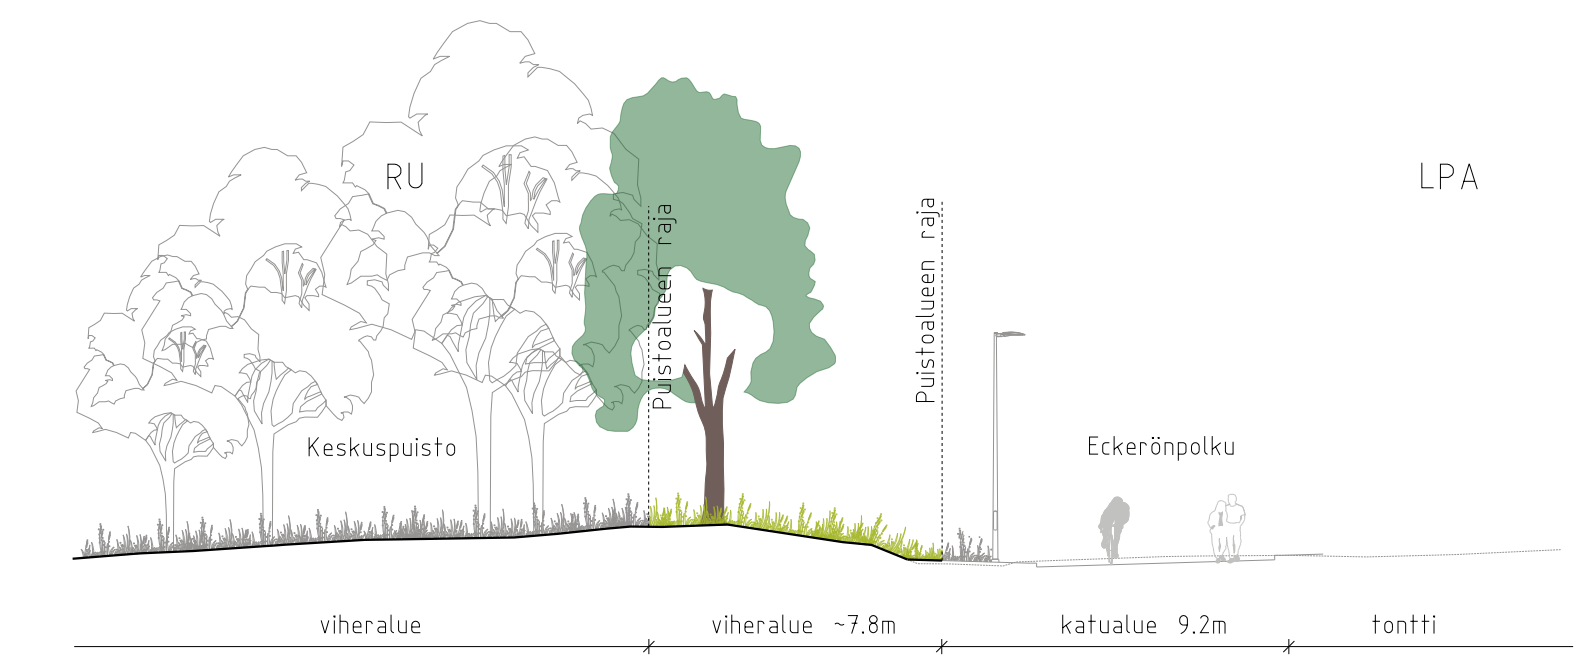

Helsinki Kaupunkiympäristön toimiala		www.hel.fi sähköposti: etunimi.sukunimi@hel.fi	
KAUP.OSA, OSA-ALUE 17. Pasila			
ECKERÖNPOLUN VL-ALUE välillä Keskuspuisto - Eckerönpolku			
Puistosuunnitelma			
MK	LIITTYY	NRO	KHS
1:200	KORVAA	VIO 6184/1	KYLK
1:500	KORVATTU	TASOKOORDINAATISTO: ETRS-GK25	HYV. 8.2.2024 Jussi Luomanen
	ASEMAKAAVA	KORKEUSJÄRJESTELMÄ: N2000	TARK. 8.2.2024 Stefan Eklöf
	LIKENNES.	6923	PROJ. 8.2.2024 Stefan Eklöf
			HYV. 18.10.2023 Aino-Kaisa Nuotio
			TARK. 18.10.2023 Sohvi Mäkilä
			LAAT. 18.10.2023 Maria Hankala

RAMBOLL Ramboll Finland Oy
PL 25, Itsehallintokuja 3
02601 ESPOO
puh. 020 755 611