



### PIIRUSTUSMERKINNÄT

- Rahtiotealue, sepeli
- Niitty
- Lehtipensas
- Nykyinen metsä
- Asfaltti (ajorata/jk+pp-tie)
- Pyörätie, punainen asfaltti
- 3:n kiven harmaa noppakiviraita
- Kadun likimääräinen korkeusasema +4.20
- Rahtioteiskot
- Sähköratapylväs
- Valaisinpylväs
- Poistettava valaisin

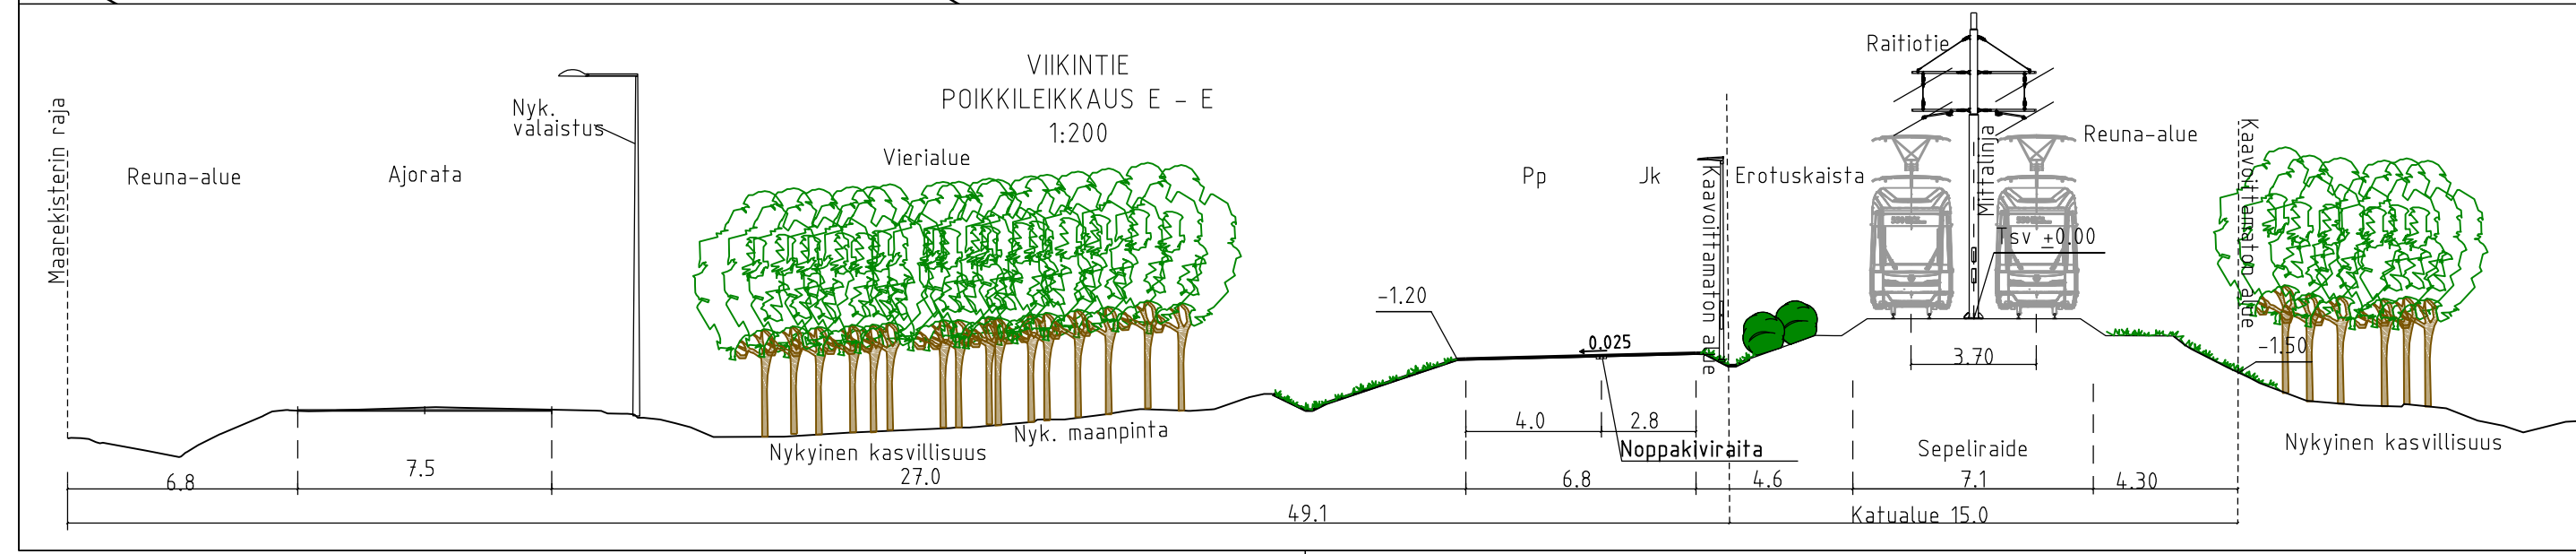

Reuna-alue 6.70  
 Nykyinen ajorata 8.70  
 Erotuskaista 31.20  
 Pyörätie 4.00  
 Jalkakäytävä 2.80  
 Erotuskaista 4.40  
 Rahtiote 7.10  
 Reuna-alue 3.20

Asemakaavoittamaton alue

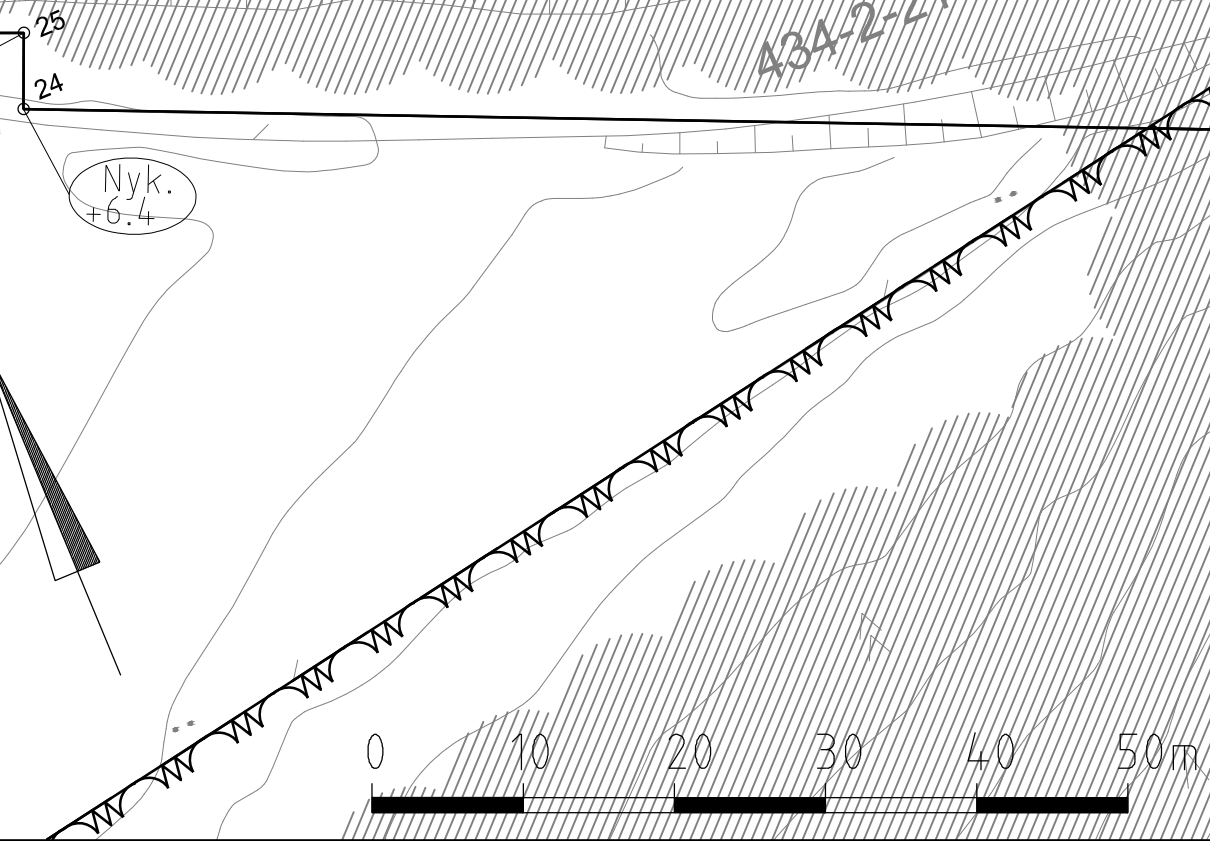

**Helsinki** Kaupunkiympäristön toimiala www.hel.fi  
sähköposti: etunimi.sukunimi@hel.fi

KAUP OSA, OSA-ALUE  
**36. Viikki**

**Viikintie**  
 välillä Viikinojasta 300 m itään - Viikinojasta 650 m itään

Katusuunnitelma

MK	LIITTYY	00000/000	NRO	30934/4	KHS	
1:500	KORVAA	00000/000	VIO	0000/000	YTLK	
1:200	KORVATTU	00000/000	TASOKOORDINAATISTO:	ETRS-GK25	HYV.	28.1.2019 Reetta Puukonen
	ASEMAKAAVA	12400	KORKEUSJÄRJESTELMA:	N2000	TARK.	28.1.2019 Ismo Rantanen
	LIIKENNES	6634-0			PROJ.	28.1.2019 Olli Haanpera
					HYV.	21.12.2018 E. Virtanen
					TARK.	21.12.2018 A. Mäitsson
					LAAT.	21.12.2018 A. Korhonen

**RAIDE-JOKERI** Raide-Jokerin projektitoimisto  
 Valimotie 1, 00380 Helsinki  
 raidejokeri@hel.fi